



Portfolio

Élyse Blais

Designer d'intérieur



À propos de moi

Dès mon plus jeune âge j'adorais regarder des émissions sur le design d'intérieur. Mon grand intérêt pour ces émissions était dû au fait que voir quelqu'un transformer une pièce ordinaire en un espace correspondant esthétiquement aux besoins du client m'émerveillait. C'est au moment de choisir ce que je voudrais faire plus tard que j'ai finalement compris que le design d'intérieur serait ma vocation.

Depuis, j'utilise ma créativité, ma soif d'apprentissage, mon esprit logique et ma persévérance pour chacun de mes clients afin de transformer leur espace à leur image.





Index

1-Restaurant église Racinette

2-Garneau réception

3-Sous-sol de Mme Parent

4-Cuisine Côté-Durand


5-Restaurant Intemporel



1 Restaurant église Racinette.

Plan générale et perspectives

Mandat : Aménager un nouveau restaurant familial sur le thème des légumes tout en évitant les murales de légumes.

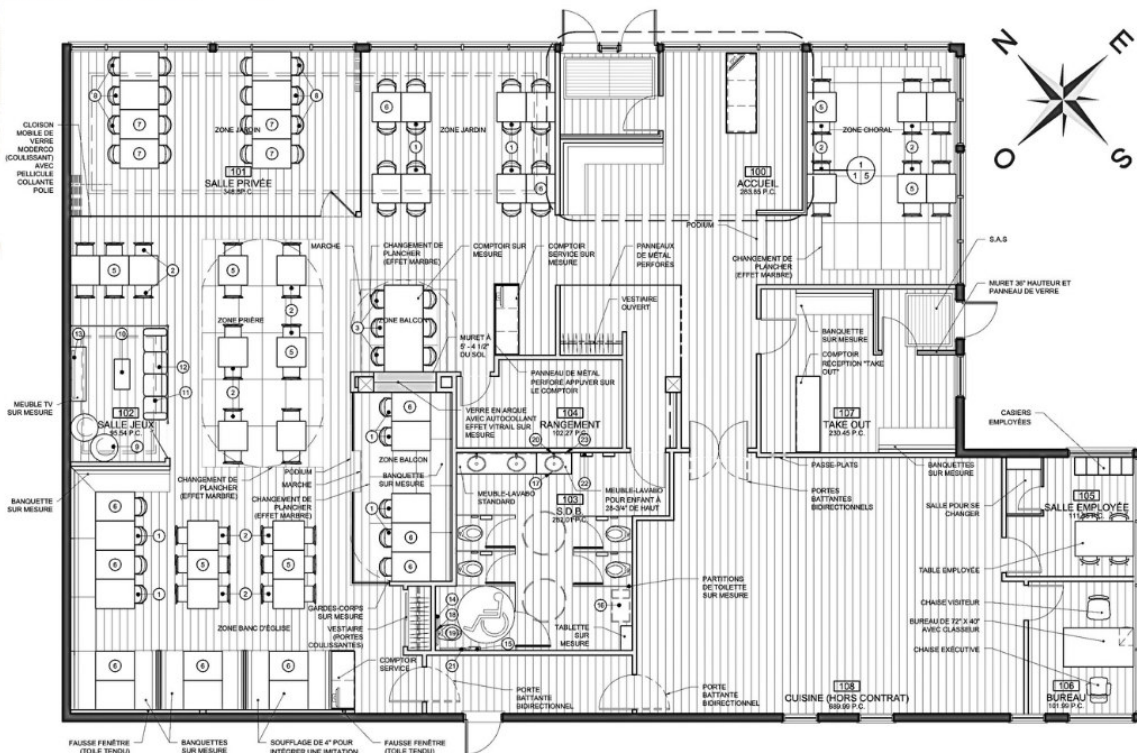

PLAN D'AMÉNAGEMENT
échelle: 3/16"=1'-0"

LISTE DU MOBILIER

SALLE À MANGER:

- 1 CHAISE PAVAR 4055-AP
- 2 CHAISE PAVAR 3108-AY
- 3 TABOURET DE BAR PAVAR 3470-BV
- 4 BASE DE TABLE PAVAR BOUNO (PARTOUT SAUF INDICATION CONTRAIRE)
- 5 PLATEAU DE TABLE BUTCHER BLOCK FINIT NOIR
- 6 PLATEAU DE TABLE BUTCHER BLOCK FINIT BOIS

SALLE PRIVÉE:

- 1 PLATEAU DE TABLE BUTCHER BLOCK FINIT BOIS
- 2 CHAISE PAVAR 4055-AP

LISTE DU MOBILIER

SALLE DE JEUX:

- 1 POUF GRIS POUR ENFANT
- 2 TABLE BASSE
- 3 FAUTEUIL D'ANGLE POUR ENFANT GRIS (CANAPÉ MODULAIRE)
- 4 FAUTEUIL POUR ENFANT GRIS (CANAPÉ MODULAIRE)
- 5 TÉLÉVISION

SALLE DE BAIN:

- 1 BARRE D'APPUI ASI
- 2 DISTRIBUTEUR DE PAPIER HYGIÉNIQUE ASI
- 3 TABLE À LANGER ASI
- 4 LAVABO SOUS-PLAN LAOIE

LISTE DU MOBILIER

ROBINETTERIE DE CHASSE DELTA:

- 1 ROBINETTERIE DE CHASSE DELTA
- 2 TOILETTE MURALE
- 3 ROBINETTERIE DELTA
- 4 POUBELLES SERVIETTES HYGIÉNIQUE ASI
- 5 SÈCHE-MAIN ALERATOR
- 6 MIRROR SOLES (LILLIAN HOME)

NOTES GÉNÉRALES

- 1- SUR CHAQUE MUR OÙ IL Y A DE LA PÉRESTRATION OÙ DE LA FAUSSE PÉRESTRATION, IL Y A DES PANNÉAUX PERFORÉS EN MÉTAL AVEC UNE ARCHE.
- 2- TOUS LES PODIUMS SONT 1'-6" DE HAUT.
- 3- AUCUNE ÉQUIVALENCE NE SERA ACCEPTÉE À MOINS D'UNE ENTENTE ÉCRITE AVEC LE DÉSIGNER.
- 4- SE RÉFÉRER AUX BORDENAU DE SPÉCIFICATIONS




PERSPECTIVE ACCUEIL



PERSPECTIVE ZONE CHORALE


1 Restaurant église Racinette.

Perspectives et plan de construction

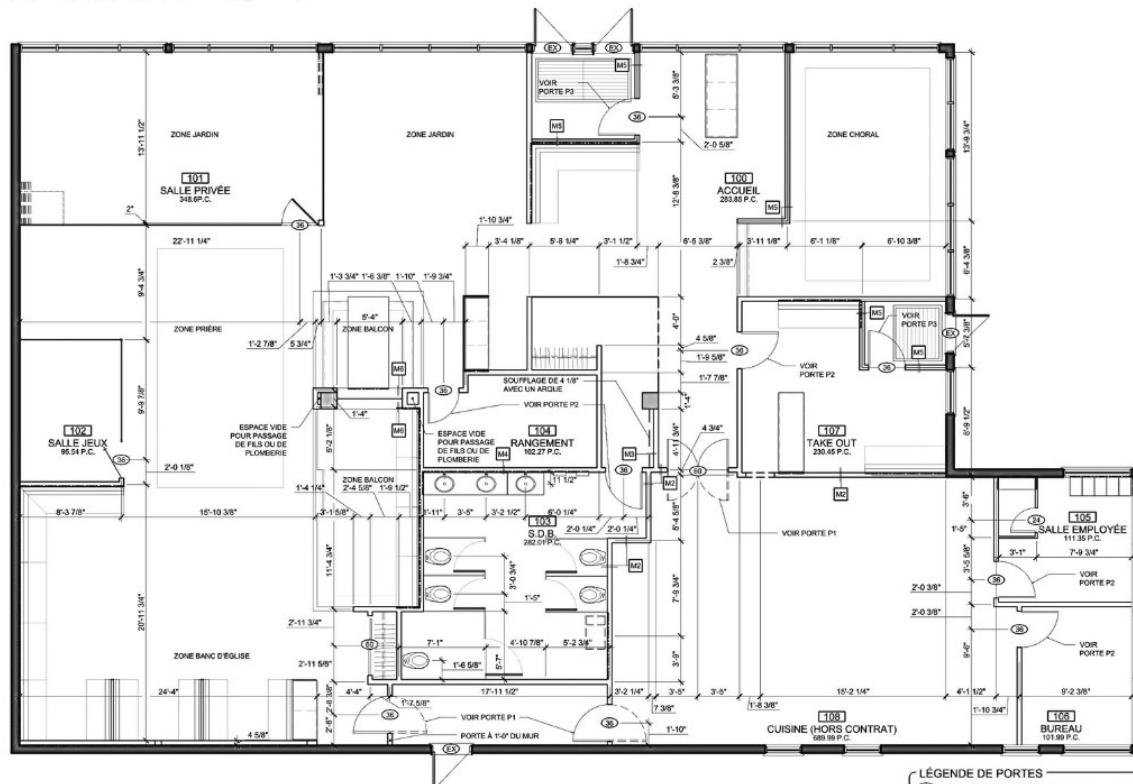


PLAN DE CONSTRUCTION
ÉCHELLE: 3/16"=1'-0"

LÉGENDES DES CLOISONS TYPES

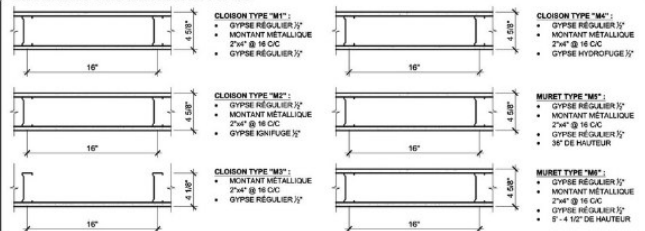

LÉGENDE DE CONSTRUCTION

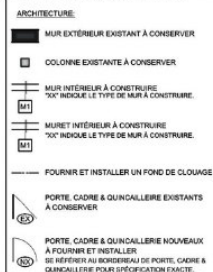

LÉGENDE DE PORTES

- (21) PORTE INTÉRIEUR BIDIRECTIONNEL:
CIE: PHOENIX DOOR SYSTEMS
MODÈLE: SÉRIE HAWK
COULEUR: NOIR
- (22) PORTE INTÉRIEUR PLEINE:
CIE: MAGNOLIE
MODÈLE: FLUSH
COULEUR: ÉQUIVALENCE À OC-117 (SIMPLIMENT BLANC)
DE CHEZ BEAUMAIN MOORE.
- (23) PORTE DE VERRE:
CIE: NOVATECH
MODÈLE: SUR MESURE
COULEUR: NUANCE DE NOIR (CONSULTER LA DESIGNER)

NOTES CONSTRUCTION

- 1- SE RÉFÉRER AU BORDREAU D'ÉQUIPEMENT DE PLOMBERIE POUR LA SPÉCIFICATION EXACTE DE TOUTES LES APPAREILS DE PLOMBERIE ET DE LA ROBINETTERIE.
- 2- FOURNIR ET INSTALLER UNE TABLETTE DE MÉLAMINE BLANCHE ET UNE BARRE À CINTRES 3X1/2 FIN CHROME DANS TOUTES LES GARDER-ROBES, SAUF INDICATION CONTRAIRE EN PLAN.
- 3- SAUF INDICATION CONTRAIRE, LES NOUVELLES PORTES SONT INSTALLÉES À L'OUVERTURE ADJACENTE.
- 4- SAUF INDICATION CONTRAIRE, TOUTES LES MURS SONT DES CLOISONS DE TYPE M1.



PERSPECTIVE ZONE BALCON



PERSPECTIVE ZONE PRIÈRE


2 Garneau réception

Perspectives et matériaux

Mandat : Concevoir un nouveau poste d'accueil dans l'un des pavillons du cégep Garneau qui aura un style épuré, élégant et qui durera dans le temps.



PERSPECTIVE ARRIÈRE COMPTOIR

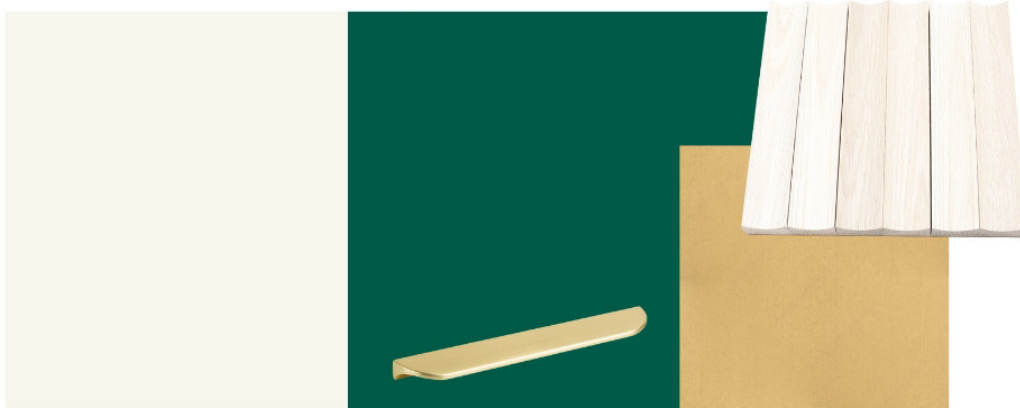



PERSPECTIVE RÉCEPTION ESPACE




PERSPECTIVE RÉCEPTION VUE LOGO

2 Garneau réception


Plan, élévations, coupe et légende

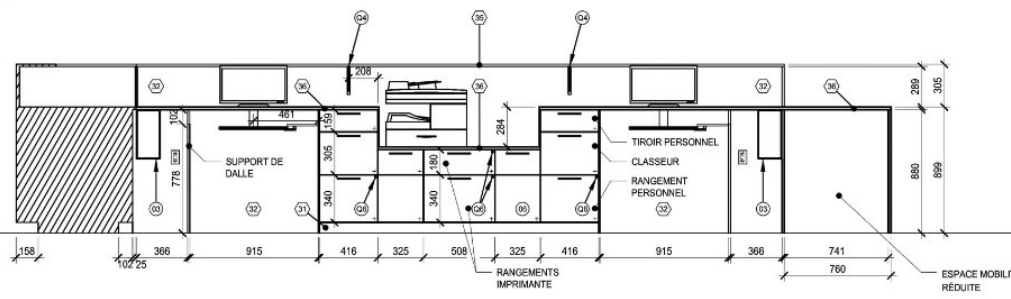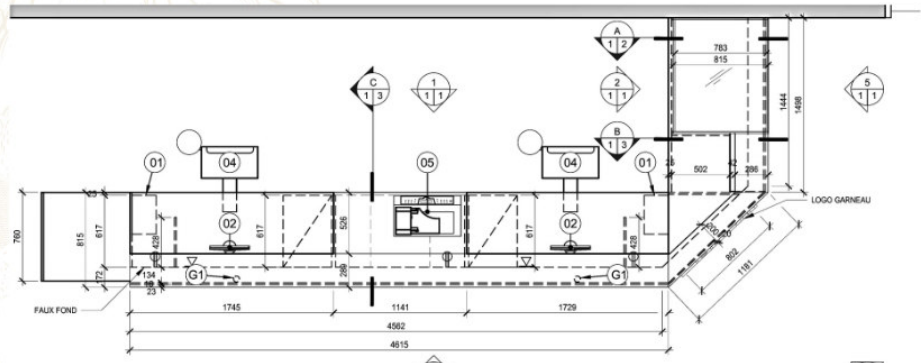


1 ÉLEVATION ESPACE RÉCEPTIONNISTES
ÉCHELLE: 1:25

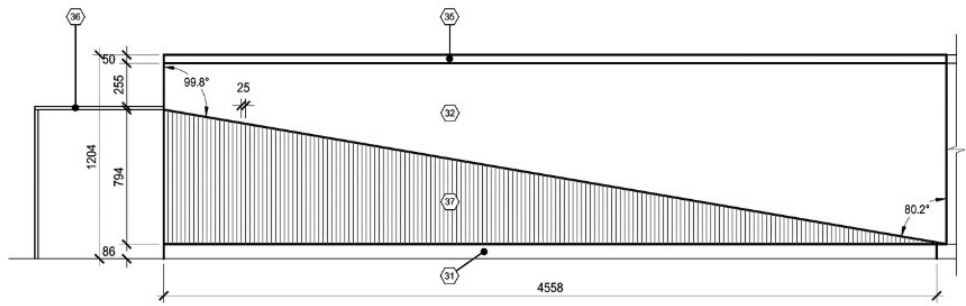


3 ÉLEVATION ESPACE MOBILITÉ RÉDUITE
ÉCHELLE: 1:25

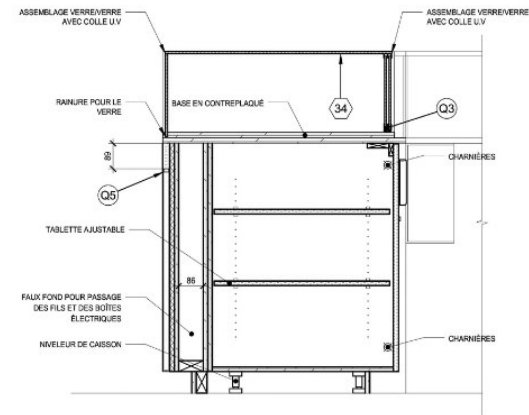

A COUPE PRÉSENTOIR DE VERRE
ÉCHELLE: 1:10

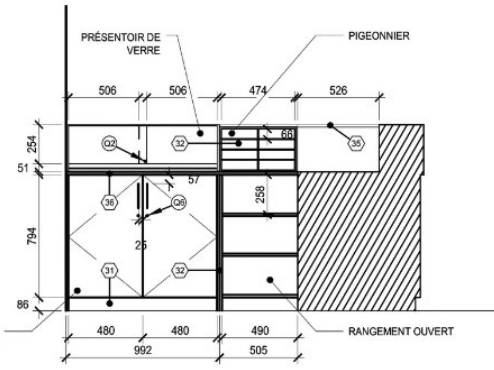

2 ÉLEVATION RANGEMENT PRÉSENTOIR
ÉCHELLE: 1:25

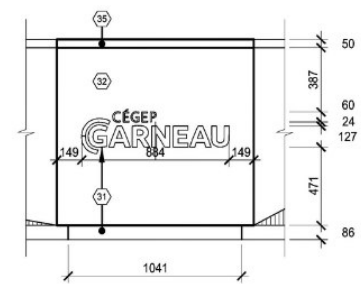

4 ÉLEVATION LOGO GARNEAU
ÉCHELLE: 1:25

- LÉGENDE DES MATÉRIAUX**
- PANNEAU DE MDF
 - VERRE
 - CONTREPLAQUÉ
 - PANNEAU TAMBOUR FLEXIBLE


- LÉGENDE FINIS**
- 31 LOGO SUR MESURE (LETTRES DE MÉTAL DÉCOUPÉES) ET COUP DE FID
CIE: ENSEIGNE DUMAS
MATÉRIEL: LATION
COULEUR: AUCUNE, ON LAISSE EN LATION
NO: 107
FIN: MAT
 - 32 STRUCTURE AVANT ET LATÉRAL DU COMPTOIR BÂTI EN CONTREPLAQUÉ DE 16 mm
REVÊTEMENT DE STRATIFIÉ TEL QUE:
CIE: HUNTER GREEN D79
NO: 107
FIN: MAT
 - 33 PANNEAUX TIROIR ET PORTE BÂTI EN MDF DE 16 mm
REVÊTEMENT DE STRATIFIÉ TEL QUE:
CIE: FORMICA
NO: 1739
COULEUR: COLOMBE
FIN: MAT
 - 34 VERRE POUR LE PRÉSENTOIR
CIE: RICHELEU
MODÈLE: VERRE TREMPÉ
FIN: ALUMINIUM
DIM: 18.7 mm L X 11.5 mm H
ÉPAISSEUR: 8 mm
 - 35 TABLETTE DE TRANSACTION BÂTI EN CONTREPLAQUÉ 16 mm
REVÊTEMENT DE STRATIFIÉ MÉTAL DÉCORATIF TEL QUE:
CIE: DEKODUR
NO: 019442
COULEUR: ADONISSE CUIVRE
FIN: MAT
 - 36 COMPTOIR EN CONTREPLAQUÉ DE 16 mm
REVÊTEMENT DE STRATIFIÉ TEL QUE:
CIE: FORMICA
NO: 1739
COULEUR: ALBÂTRE BLANC
FIN: SATINTOUCHE
 - 37 PANNEAU TAMBOUR FLEXIBLE PEINT COLLE SUR UN CONTREPLAQUÉ DE 19 mm
PANNÉAU TAMBOUR:
CIE: RICHELEU
NO: 2-FTF-651VERA
ESSENCE: ERALE D'UR
DIM: 25 mm L X 16 mm H
PEINTURE:
CIE: BENJAMIN MOORE
NO: OC-117
COULEUR: SIMPLEMENT BLANC
FIN: VELOUTE

- GESTION DE FILS**
- 01 PASSE-FILS CIRCULAIRE
CIE: RICHELEU
NO: 91030
COULEUR: BLANC
DIM: 51 mm Ø
 - 02 PRISE ÉLECTRIQUE STANDARD
 - 03 SORTIE TÉLÉPHONIQUE

- LÉGENDE ÉLECTRIQUE**
- 01 PRISE ÉLECTRIQUE STANDARD
 - 02 SORTIE TÉLÉPHONIQUE

- QUINCAILLERIES**
- 01 POIGNÉE PARTOUT SAUF INDICATION CONTRAIRE
CIE: RICHELEU
MODÈLE: FLAPP
NO: PO-V0610160.618
COULEUR: LATION CAVA BRUSSE
DIM: 200mm LONGUEUR
 - 02 SERRURE À CLÉ PORTE COULISSANTE EN VERRE
CIE: RICHELEU
NO: 701400095
COULEUR: NICKEL BRUSSE
 - 03 ENSEMBLE DE RAILS POUR PRÉSENTOIR À PORTES COULISSANTES EN VERRE
CIE: RICHELEU
NO: 1551210
FIN: ALUMINIUM SATINÉ
DIM: 12' DE LONG
 - 04 SUPPORT À TABLETTE DÉCORATIF
CIE: RICHELEU
NO: 4971N808C
COULEUR: NICKEL BRUSSE
DIM: 20 mm L X 201 mm P X 201 mm H
 - 05 RUBAN DEL AVEC PROFILÉ ENCASTRABLE
CIE: RICHELEU
NO: 30142406122
COULEUR: BLANC CHAUD
TEMPÉRATURE: 3000° K
PROFILÉ:
CIE: RICHELEU
NO: 3014212
FIN: ALUMINIUM
DIM: 18.7 mm L X 11.5 mm H
 - 06 SERRURE ÉLECTRONIQUE
CIE: RICHELEU
NO: 401540
FIN: NOIR

- ÉQUIPEMENTS**
- 01 ORDINATEUR DE BUREAU
CIE: ASUS
NO: TC-TC-885-E915
DIM: 163 mm L X 350 mm P X 340 mm H
 - 02 MONITEUR 22"
CIE: HP
MODÈLE: E22 G5 FULL HD
DIM: 488.7 mm L X 46 mm P X 293.9 mm H
 - 03 SUPPORT D'ORDINATEUR
CIE: EROGOTRON
NO: 86-105-06
FIN: CHROME
DIM: MIN - 66 mm P X 239 mm H, MAX - 216 mm P X 457 mm H
 - 04 TIRETTE À CLAVIER
CIE: HUMANS CALE
NO: 60W9000HG32
FIN: BLANC
DIM: 482.6 mm L X 269.8 mm P
RAL: 32 mm DE LONG
 - 05 IMPRIMANTE TOUT-EN-UN
CIE: BROTHER
NO: MFC-M930DW
DIM: 575 mm L X 834 mm P X 467 mm H
 - 06 GESTION DE DÉCHETS
CIE: RICHELEU
NO: POU-MX122460
DIM: 262 mm A X 260 mm L X 520 mm P X 460 mm H

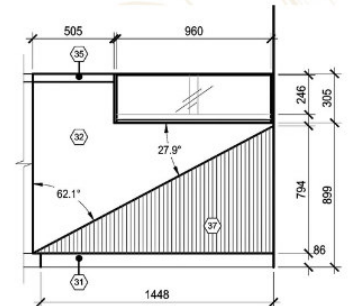


5 ÉLEVATION PRÉSENTOIR DE VERRE
ÉCHELLE: 1:25

3 Sous-sol de Mme Parent

Plan et perspectives

Mandat : Concevoir un nouvel aménagement d'un sous-sol afin d'intégrer une chambre pour une petite fille de 6 ans, un coin bricolage, un salon et un gym.

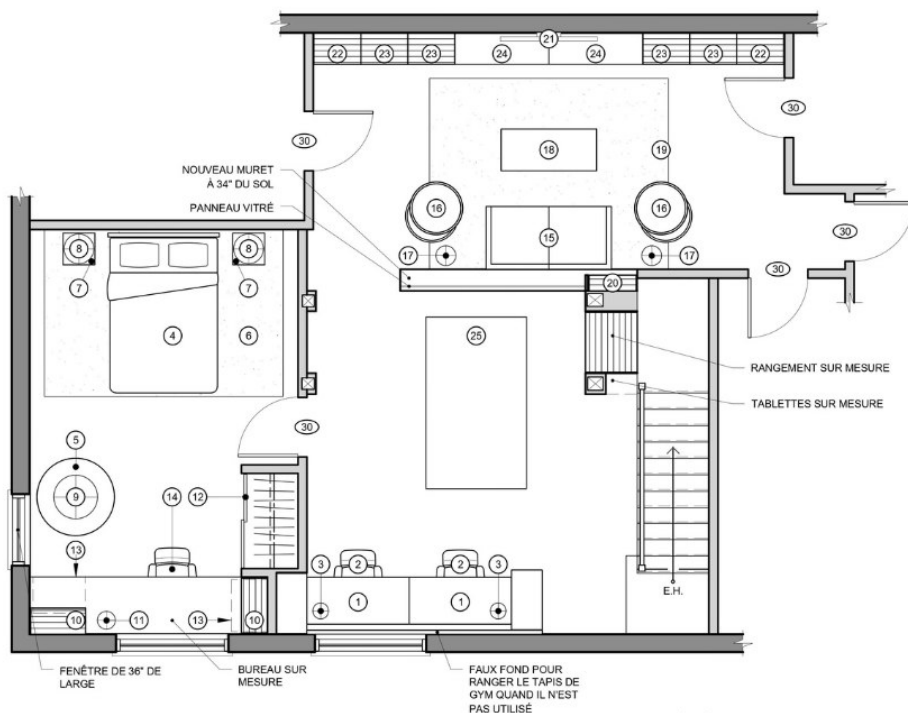

PLAN D'AMÉNAGEMENT

ÉCHELLE: 1/4"=1'-0"

NOTES GÉNÉRALES

1- LES PROJETS DE GARNEAU-TRAVAIL SONT DES ESQUISSES PRÉLIMINAIRES ET NE DOIVENT PAS ÊTRE UTILISÉS POUR LA CONSTRUCTION. AUCUNE MESURE NE DOIT ÊTRE PRISE SUR LES DESSINS. LA DISPONIBILITÉ DES MATÉRIAUX PROPOSÉS DEVRA ÊTRE VALIDÉE PAR LE CLIENT AUPRÈS DES FOURNISSEURS, LORS DE LA RÉALISATION DES PROJETS.

2- TOUTES LES FENÊTRES SONT DE 15" DE HAUT

LISTE DU MOBILIER

COIN BRICOLAGE:

- ① TABLE DE TRAVAIL AVEC RANGEMENT 30-1/8" X 70-1/2" X 57-5/8"
- ② CHAISE DE TRAVAIL 26-3/8" X 26-3/8"
- ③ LAMPE D'APPOINT 8" X 3" X 26"

CHAMBRE PRINCIPALE:

- ④ LIT DOUBLE AVEC RANGEMENT EN-DESSOUS 55" X 76" X 13"
- ⑤ CHAISE PAPASAN 39" X 39" X 28"
- ⑥ TAPIS 10' X 7'
- ⑦ TABLE DE CHEVET 16" X 16" X 24"
- ⑧ LAMPE DE CHEVET 15" X 15" X 24"
- ⑨ LUSTRE D'APPOINT (RÉCUPÉRÉ)
- ⑩ BIBLIOTHÈQUE 27-1/2" X 13-3/4" X 27-1/2" AVEC RANGEMENT AU-DESSUS 26-1/2" X 9-7/8" X 13-3/4"
- ⑪ LAMPE DE TRAVAIL 7" X 9" X 20"
- ⑫ PORTES COULISSANTES 48" X 78-1/4"
- ⑬ CAISSON MOBILE 26-3/8" X 18-7/8" X 26"
- ⑭ CHAISE DE BUREAU 25-1/2" X 25" X 35-1/2"

SÉJOUR:

- ⑮ CANAPÉ SECTIONNEL (RÉCUPÉRÉ)
- ⑯ CHAISE SUSPENDUE 31" X 26-1/2" X 52"
- ⑰ LAMPE SUR PIED 10" X 10" X 63"
- ⑱ TABLE DE CENTRE 48" X 16" X 17"
- ⑲ TAPIS 10' X 8'
- ⑳ BIBLIOTHÈQUE 23-5/8" X 7-7/8" X 45-3/16"
- ㉑ TÉLÉVISEUR MURALE 55"
- ㉒ RANGEMENT OUVERT 23-5/8" X 16-1/2" X 75-1/2"
- ㉓ RANGEMENT AVEC PORTE DE VERRE 23-5/8" X 16-1/2" X 75-1/2"
- ㉔ RANGEMENT AVEC TIROIR 47-1/4" X 16-1/2" X 75-1/2"

COIN ENTRAÎNEMENT:

- ㉕ TAPIS DE GYM (RÉCUPÉRÉ)



PERSPECTIVE CHAMBRE LIT



PERSPECTIVE CHAMBRE BUREAU

3 Sous-sol de Mme Parent

Perspectives et mobilier



PERSPECTIVE ZONE BRICOLAGE



PERSPECTIVE SÉJOUR MEUBLE TV




PERSPECTIVE SÉJOUR CAUSEUSE


4 Cuisine Côté-Durand

Plan, élévations et légende


Mandat : Aménager une cuisine de style éclectique pour une famille de cinq personnes

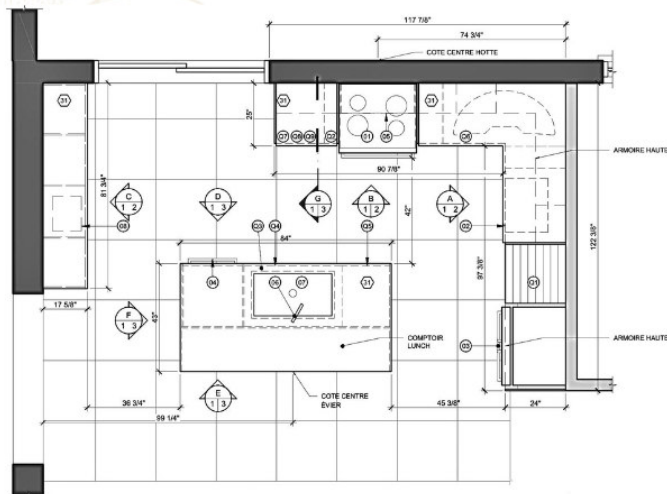

PLAN D'AMÉNAGEMENT DE LA CUISINE
ECH. 1/2"=1'-0"

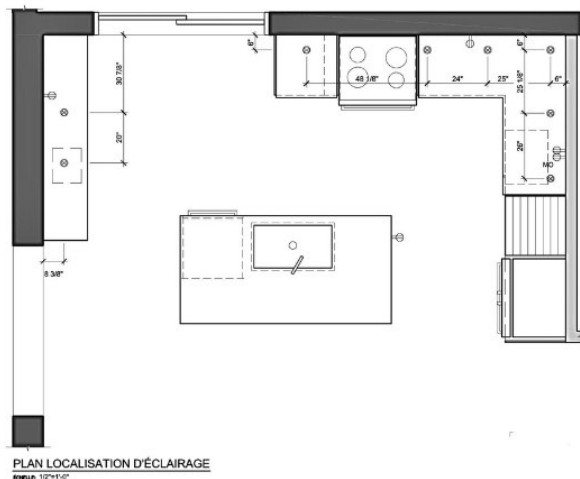

PLAN LOCALISATION D'ÉCLAIRAGE
ECH. 1/2"=1'-0"

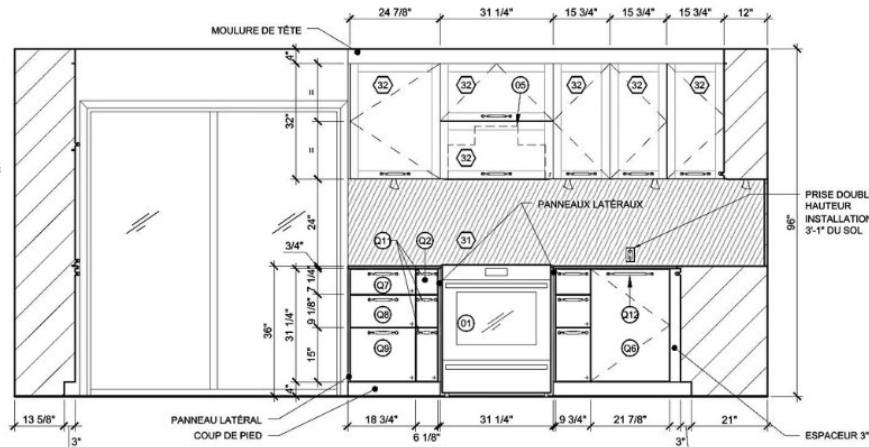

B
1/2
ÉLÉVATION CUISINE / CUISINIÈRE
ECH. 1/2"=1'-0"

ÉQUIPEMENT

CUISINE:

- 01 CUISINIÈRE ENCASTRÉE
- 02 FOUR À MICRO-ONDES
- 03 RÉFRIGÉRATEUR
- 04 LAVE-VAISSELLE
- 05 HOTTE ENCASTRÉE
- 06 ROBINET
- 07 EVIER SOUS-PLAN
- 08 MACHINE À CAFÉ (EXISTANTE)
- 09 LUMINAIRE SUSPENDU

QUINCAILLERIE

ARMOIRES DE CUISINE:

- 01 GARDE-MANGER COULISSANT
- 02 RANGEMENT POUR LES TÔLES
- 03 GESTION DE RANGEMENT (MATÉRIEL DE NETTOYAGE)
- 04 PANIER FAUX TIROIR
- 05 CENTRE DE POUILLERIE ET DE RECYCLAGE
- 06 GESTION DE RANGEMENT COIN MORT
- 07 EVIER SOUS-PLAN
- 08 RANGEMENT À ÉPICES
- 09 RANGEMENT D'USTENSILES DE TABLE
- 10 RANGEMENT D'USTENSILES DE CUISSON
- 11 MOYENNE POIGNÉE PARTOUT SAUF INDICATION CONTRAIRE
- 12 PETITE POIGNÉE
- 13 GRANDE POIGNÉE

LÉGENDE DES FINIS

REVÊTEMENT DE SOL:


- 01 PORCELAINE DE PLANCHER 24" X 24" CLOIT PARTOUT

REVÊTEMENT DE MUR ET DE PLAFOND:


- 11 PEINTURE GÉNÉRALE BLANCHE PARTOUT

REVÊTEMENTS D'ÉBÉNISTERIE:

- 01 COMPTOIR ET DOSSERET DE QUARTZ
- 02 PANNEAUX SHAKER EFFET BOIS PLACAGE DE BOIS ET BOIS
- 03 PANNEAUX PLATS ROUGE LAQUE (PARTOUT SAUF INDICATION CONTRAIRE)

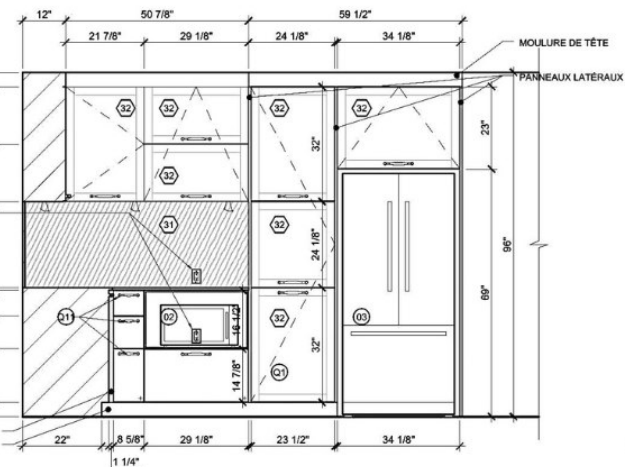

A
1/2
ÉLÉVATION CUISINE / RÉFRIGÉRATEUR
ECH. 1/2"=1'-0"

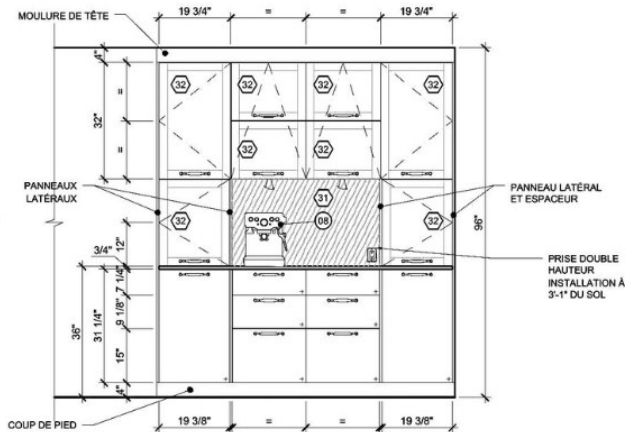

C
1/2
ÉLÉVATION CUISINE / COIN CAFÉ
ECH. 1/2"=1'-0"

LÉGENDE ÉLECTRIQUE

ÉLECTRICITÉ:

- 01 PRISE DOUBLE DOFT LOCALISE SUR LE MOBILIER SUR MESURE SEULEMENT
- 02 LUMINAIRE ENCASTRÉ POUR MEUBLE

LÉGENDE DES SYMBOLES


- + TIROIR
- SENS D'OUVERTURE DES PORTES
- F PANNEAU FIXE
- ÉCLAIRAGE EN ÉLÉVATION

NOTES GÉNÉRALES


1. TOUTES LES POIGNÉES SONT CENTRÉES EN LARGEUR ET SE TROUVENT À 1" DU HAUT OU DU BAS DE LA PORTE D'ARMOIRE (SAUF INDICATION CONTRAIRE).
2. TOUTS LES ESPACEURS ET LES PANNEAUX LATÉRAUX SONT 3/4" D'ÉPAISSEUR (SAUF INDICATION CONTRAIRE).

4 Cuisine Côté-Durand


Plan, élévations, légende et matériaux

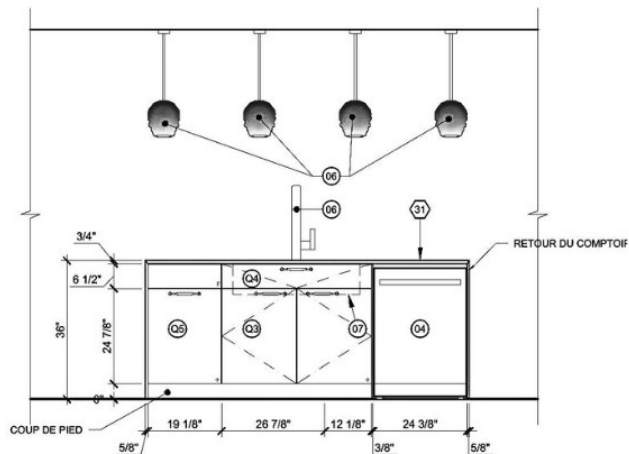


D ÉLÉVATION ÎLOT ÉVIER SOUS-PLAN
ÉCHELLE: 1/2"=1'-0"

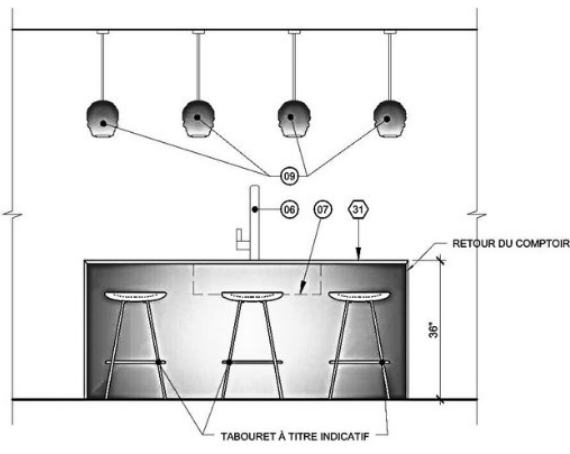


E ÉLÉVATION ÎLOT PLACES ASSISES
ÉCHELLE: 1/2"=1'-0"

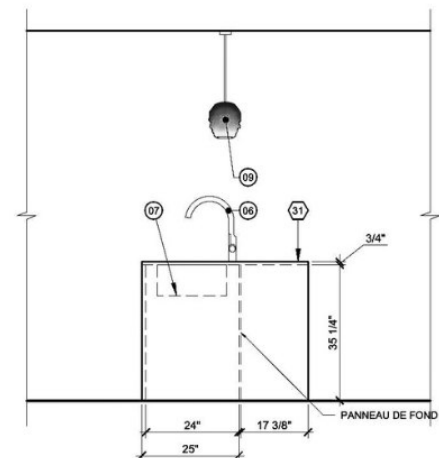


F ÉLÉVATION ÎLOT PROFIL
ÉCHELLE: 1/2"=1'-0"

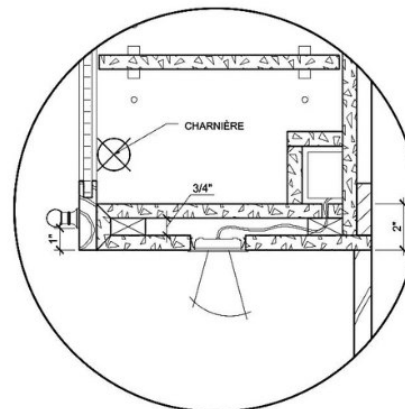

H DÉTAIL ÉCLAIRAGE ENCASTRÉ
ÉCHELLE: 3"=1'-0"

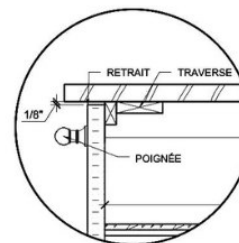

I DÉTAIL NEZ DE COMPTOIR
ÉCHELLE: 3"=1'-0"

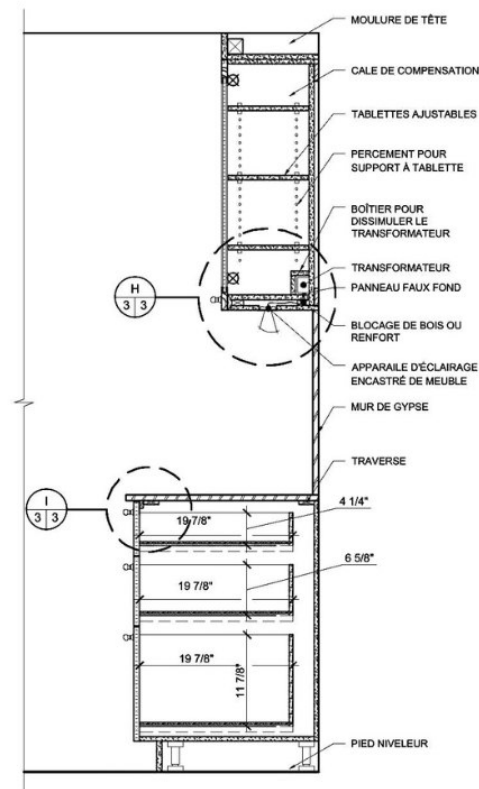

G COUPE D'INTÉGRATION D'ÉCLAIRAGE
ÉCHELLE: 1"=1'-0"

QUINCAILLERIE	
ARMOIRES DE CUISINE:	
01	GARDE-MANGER COULISSANT
02	RANGEMENT POUR LES TÔLES
03	GESTION DE RANGEMENT (MATÉRIEL DE NETTOYAGE)
04	PANIER FAUX TIROIR
05	CENTRE DE DOUBLETTE ET DE RECYCLAGE
06	GESTION DE RANGEMENT COIN MORT
07	RANGEMENT À ÉPICES
08	RANGEMENT D'USTENSILES DE TABLE
09	RANGEMENT D'USTENSILES DE CUISISON
10	MOYENNE POIGNÉE PARTOUT SAUF INDICATION CONTRAIRE
11	PETITE POIGNÉE
12	GRANDE POIGNÉE

LÉGENDE ÉLECTRIQUE	
ÉLECTRICITÉ:	
01	PRISE DOUBLE CDPT LOCALISÉ SUR LE MOBILIER SUR MESURE SEULEMENT
02	LUMINAIRE ENCASTRÉ POUR MEUBLE

ÉQUIPEMENT	
CUISINE:	
01	CUISINIÈRE ENCASTRÉE
02	FOUR À MICRO-ONDES
03	RÉFRIGÉRATEUR
04	LAVE-VAISSELLE
05	HOTTE ENCASTRÉE
06	ROBINET
07	ÉVIER SOUS-PLAN
08	MACHINE À CAFÉ (EXISTANTE)
09	LUMINAIRE SUSPENDU

LÉGENDE DES FINIS	
REVÊTEMENT DE SOL:	
01	PORCELAINE DE PLANCHER 24" X 24" COT PARTOUT
REVÊTEMENT DE MUR ET DE PLAFOND:	
01	PEINTURE GÉNÉRALE BLANCHE PARTOUT
REVÊTEMENTS D'ÉCRANEMENT:	
01	COMPTOIR ET DOSSERET DE QUARTZ
02	PANNEAUX SHAKER EFFET BOIS PLACAGE DE BOIS ET BOIS
03	PANNEAUX PLATS ROUGE LAQUÉ (PARTOUT SAUF INDICATION CONTRAIRE)

LÉGENDE DES MATÉRIAUX	
01	PANNEAU DE MDF
02	BOIS
03	QUARTZ
04	PANNEAU DE PARTICULES

LÉGENDE DES SYMBOLES	
+	TIROIR
+	SENS D'OUVERTURE DES PORTES
F	PANNEAU FIXE
Δ	ÉCLAIRAGE EN ÉLÉVATION

NOTES GÉNÉRALES	
1- TOUTES LES POIGNÉES SONT CENTRÉES EN LARGEUR ET SE TROUVE À 1" DU HAUT OU DU BAS DE LA PORTE D'ARMOIRE (SAUF INDICATION CONTRAIRE).	
2- TOUTES LES ESPACEURS ET LES PANNEAUX LATÉRAUX SONT 3/8" ÉPAISSEUR (SAUF INDICATION CONTRAIRE).	



Coordonnées

blaiselyse20@gmail.com

418-410-1919

