


Design d'Intérieur

Amélie Gendron

Portfolio

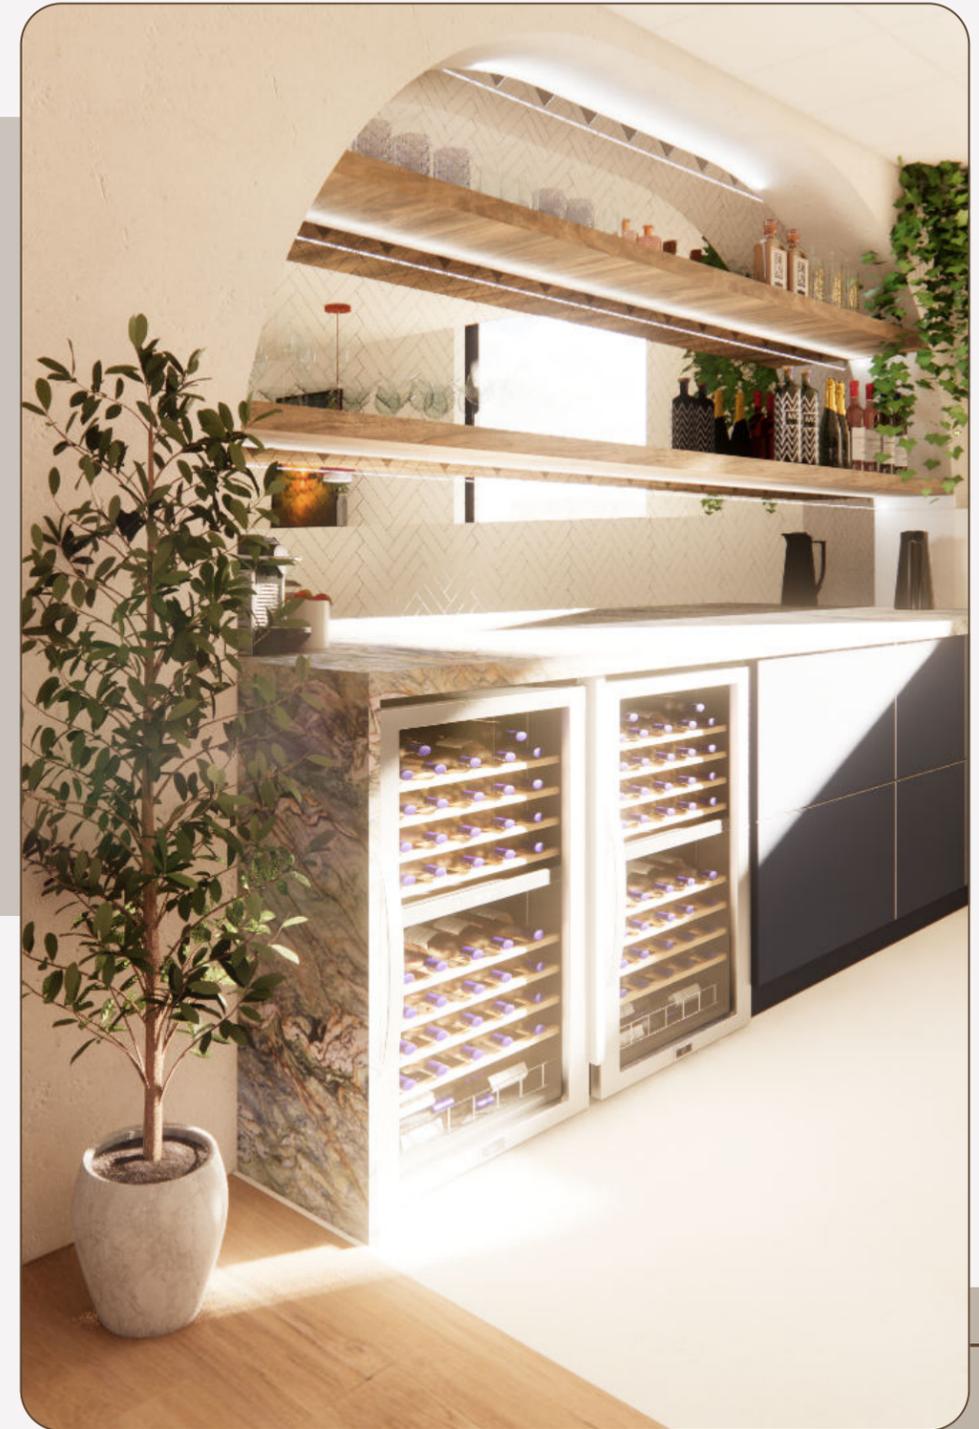

2021-2025

2021-2025



instagram; amelie_gen
courriel; ameliendron2@gmail.com

Amélie Gendron

Depuis son enfance, Amélie est fascinée par la manière dont les espaces peuvent évoluer. Assise dans les escaliers, dessinant des plans de maisons, elle imaginait des lieux remplis de lumière, de douceur et d'harmonie. Sa passion pour le design se nourrit de cette curiosité innée pour les formes, les couleurs et les matériaux, cherchant toujours à révéler le potentiel caché de chaque espace. Au cœur de son approche se trouve une profonde sensibilité à l'humain, à l'histoire de l'espace et à son environnement. Chaque lieu raconte une histoire unique, et chaque projet est l'opportunité de créer un environnement qui répond aux besoins émotionnels des personnes qui le vivent. Chaque espace devient alors une invitation à créer un lieu de réconfort et d'équilibre, où chaque détail, même le plus minime, joue un rôle essentiel dans le bien-être de ceux qui l'occupent.

Sommaire

Résidentiel

Mezzanine bleu



p.5

Vert champêtre



p.6

Une histoire de cœur



p.7

Sommaire

Commercial

Créativité et Collaboration




p.11

Saveurs et Infusions



p.12

Techniques

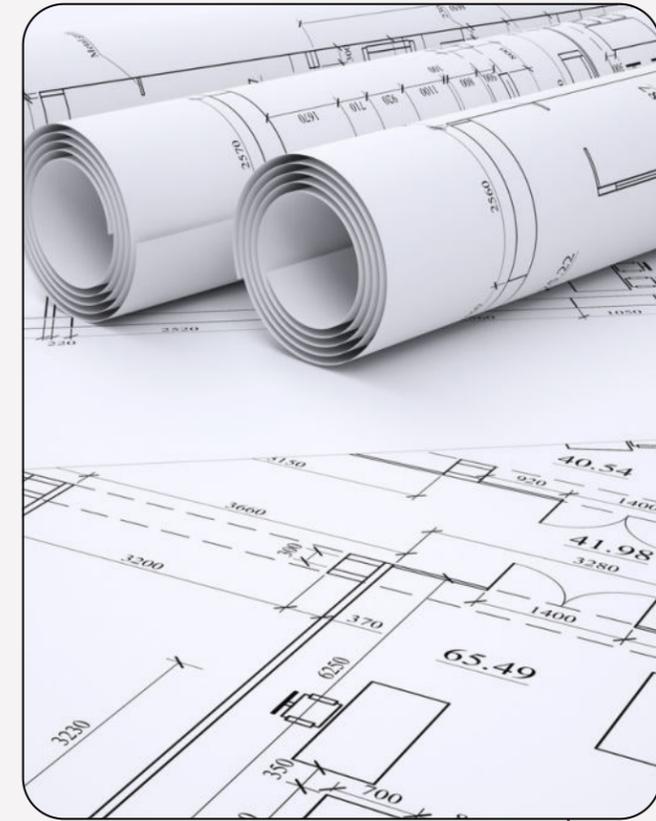


p.13

Mezzanine bleu


2024

Garneau-Travail

Concevoir une chambre des maîtres et salle de bain attenante dans une mezzanine d'un chalet sur la rive d'un lac. Une ambiance douce, éclatante et lumineuse pour un confort harmonieux avec l'environnement extérieur et la tranquillité de la nature. L'objectif pouvoir se recueillir au loin du bruit de la ville.

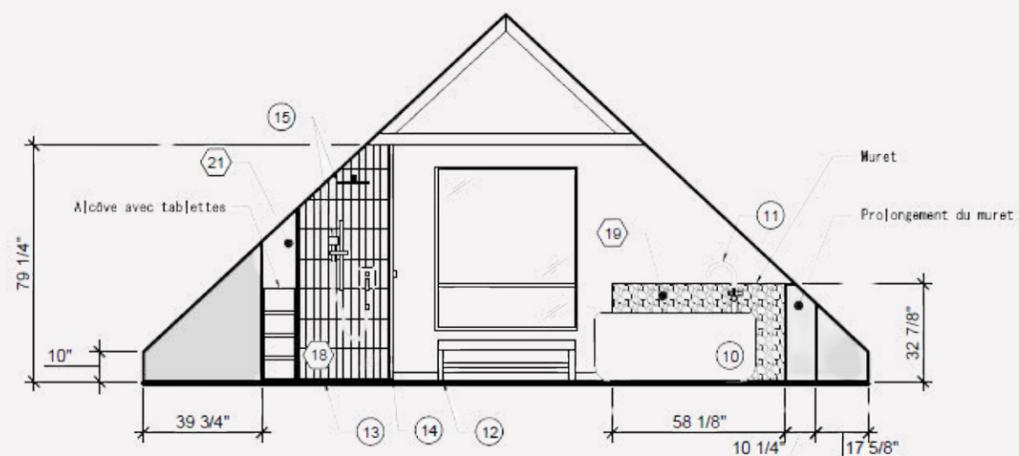

1
1/2 Élévation douche et bain autoportant
ÉCHELLE: 1/4"=1'-0"

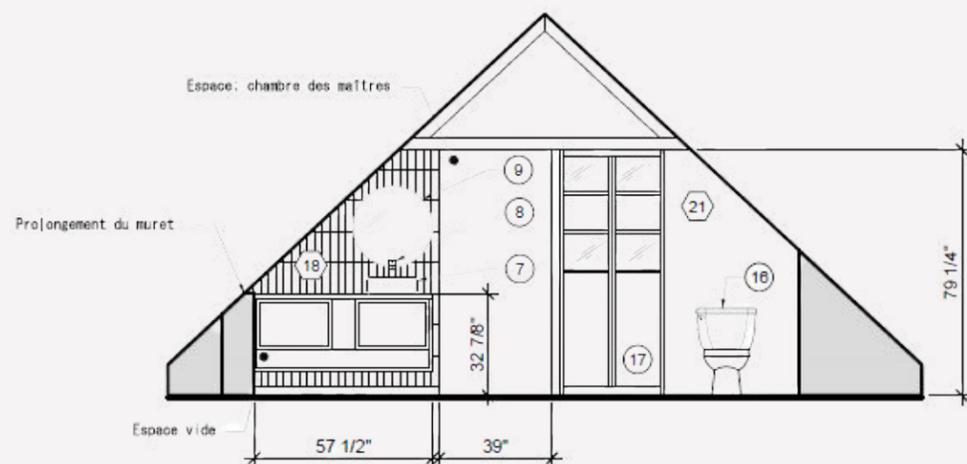

2
1/2 Élévation meuble lavabo et toilette
ÉCHELLE: 1/4"=1'-0"




Vert champêtre

2024

Garneau-Travail

Rénovation d'une salle de bain complète d'une maisonnée à Lévis. Une jeune famille chaleureuse souhaitait rendre la pièce plus lumineuse, actuel, qui s'harmonise en douceur avec l'aspect champêtre du reste de la demeure. Des touches naturelles avec le bois et les teintes vertes qui dansent avec les tons plus neutres des autres éléments de la pièce.

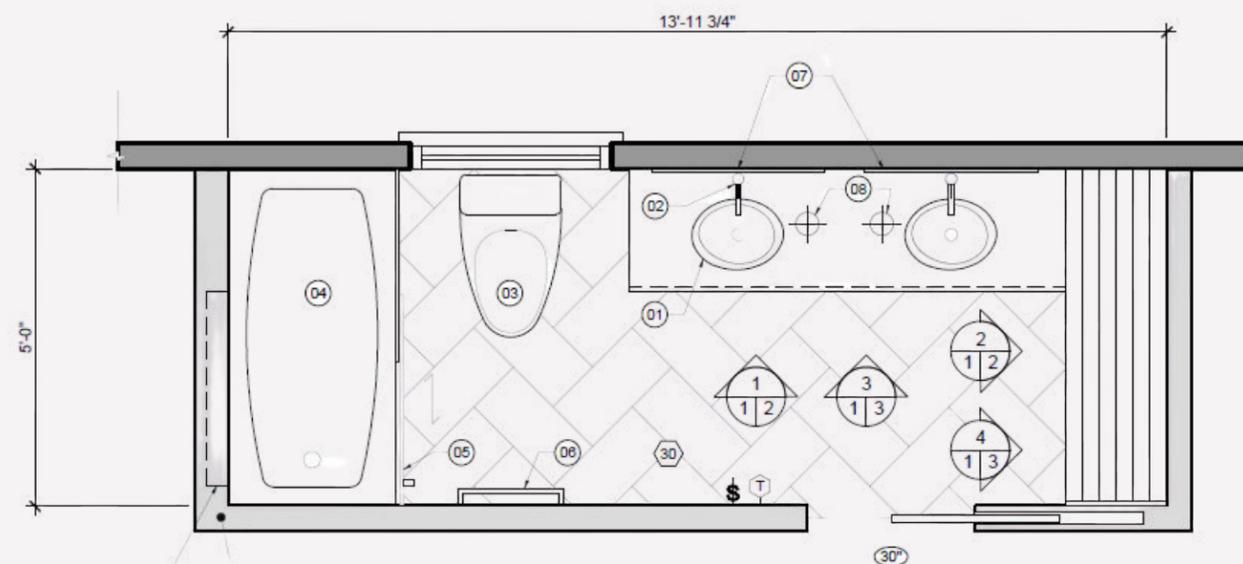

SOUFFLAGE DE MUR POUR PERMETTRE
UNE ALCÔVE RECTANGULAIRE MURALE POUR LES
PRODUITS DE DOUCHE ET SHAMPOOING.

MUR SOUFFLÉ DE 2" VERS L'EXTÉRIEUR
DE LA SALLE DE BAIN.

PROPOSITION (A) SALLE DE BAIN

ÉCHELLE: 1/2"=1'-0"





Une histoire de cœur

2025

ASP - 3D

Une demeure confortable, chaleureuse à l'aspect naturelle, qui passera les années pour une jeune famille. L'exploitation de la lumière naturelle et les grandes fenestrations pour intégré l'extérieur à l'intérieur. De la rénovation complète à un agrandissement des zones de vie communes, la qualité de vie de ses usagés sera enrichie par leur environnement conçu pour leurs besoins.

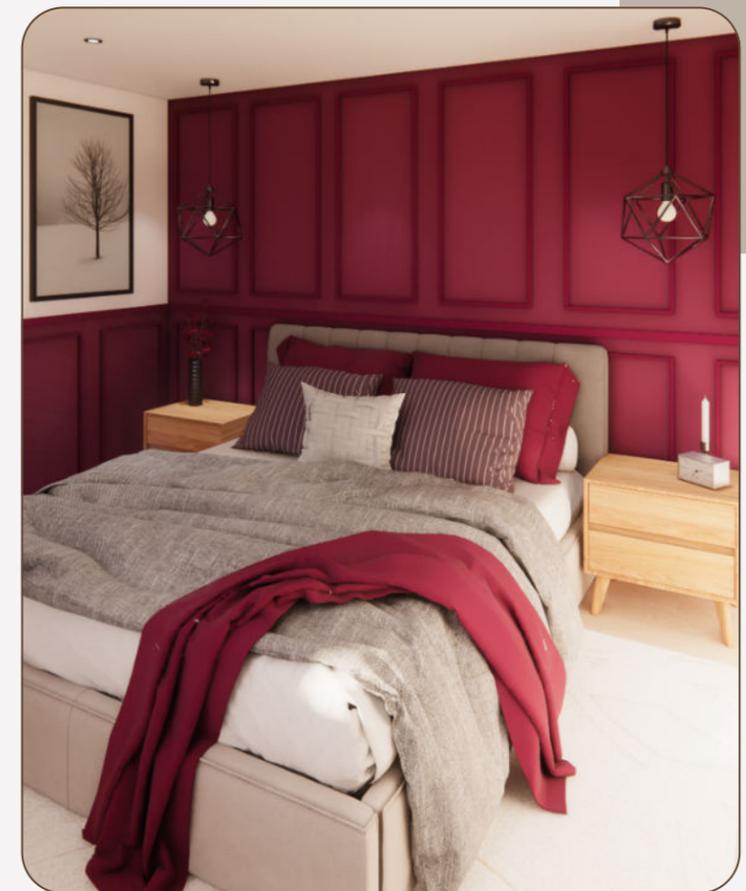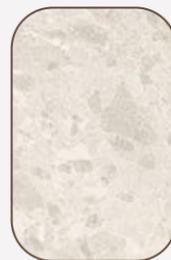

Harmonie entre fonctionnel, esthétique et ergonomie. La demeure Bolduc Côté est un attrait visuelle avec un amalgame de texture et relief organique qui reflète la douceur et la sérénité de la nature.

Une histoire de cœur


2025

ASP - Techniques


PLAN D'AMÉNAGEMENT DU REZ-DE-CHAUSSÉE




PLAN D'AMÉNAGEMENT DU SOUS-SOL

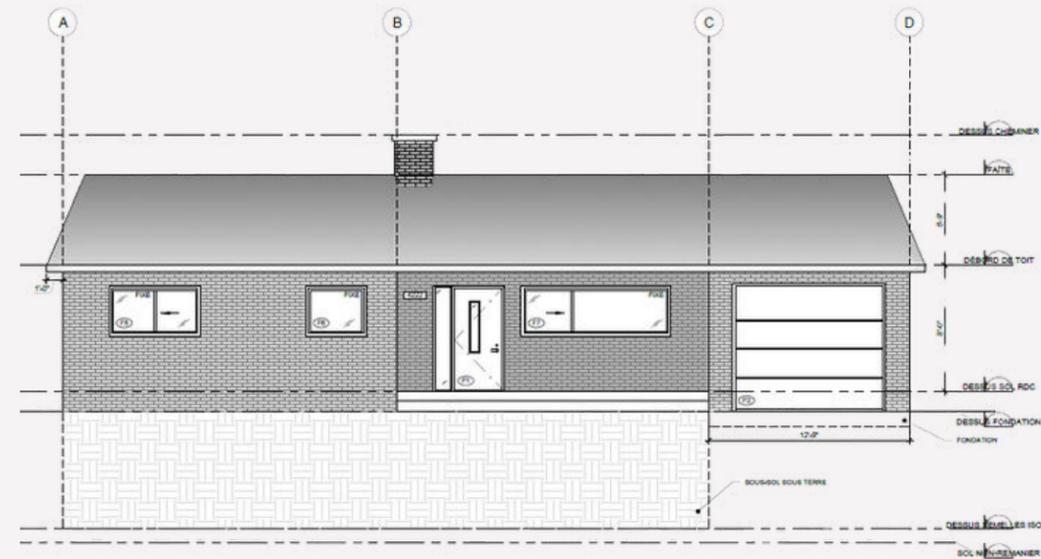

ÉLEVATION EXTÉRIEUR AVANT // AGRANDISSEMENT GARAGE

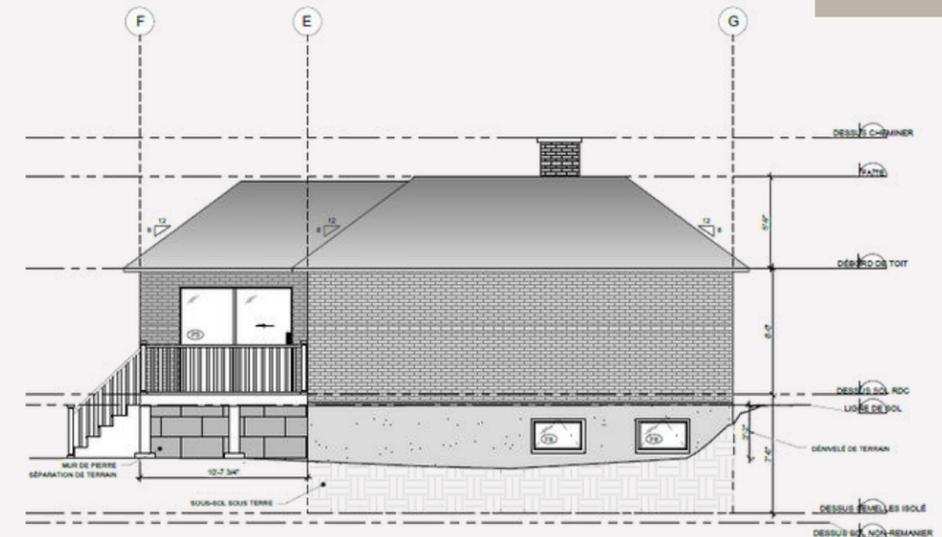

ÉLEVATION EXTÉRIEUR LATÉRALE GAUCHE // PATIO

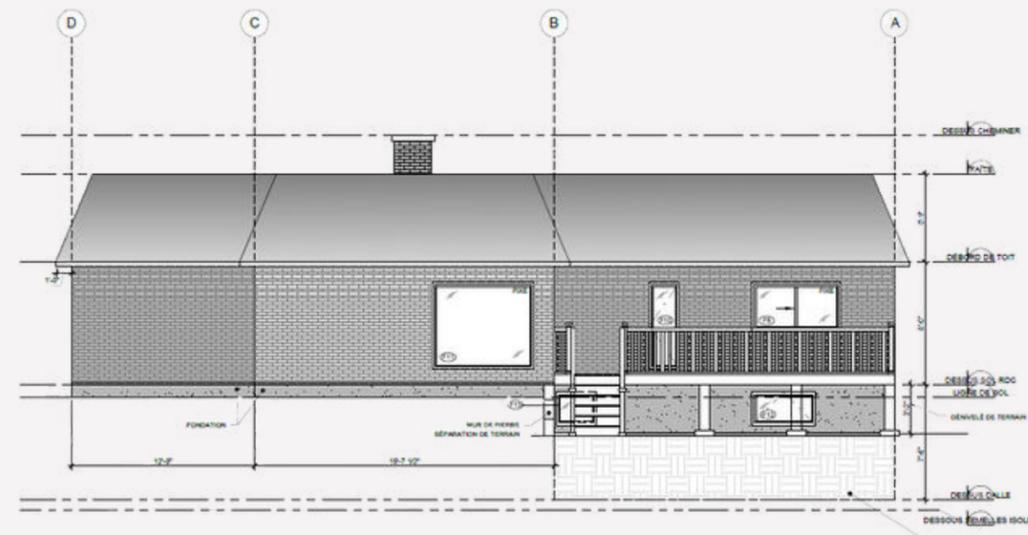


ÉLEVATION EXTÉRIEUR ARRIÈRE // AGRANDISSEMENT ZONE DE VIE

# FENÊTRE	FABRICANT	TYPE	DIMENSIONS	SENS	Nombre
F6	VALLAUCOURT	FENÊTRE À ALUVIANT EN PVC	20' x 11' 10"	ALUVIANT STANDARD	2
F7	VALLAUCOURT	FENÊTRE COLLISSANTE FIXE EN PVC	11' 0" 30" x 5' 0"	COLLISSANTE	1
F8	VALLAUCOURT	FENÊTRE FIXE EN PVC	14' 0" 30" x 5' 0"	FIXE	1
F9	VALLAUCOURT	FENÊTRE COLLISSANTE FIXE EN PVC	10' x 30" x 5' 0"	COLLISSANTE	2
F14	VALLAUCOURT	FENÊTRE FIXE EN PVC	10' x 10' x 5' 0"	FIXE	1
F15	VALLAUCOURT	FENÊTRE À ALUVIANT EN PVC	20' x 31" x 5' 0"	BATTANT STANDARD	1
F16	VALLAUCOURT	FENÊTRE À ALUVIANT EN PVC	20' x 31" x 5' 0"	À ALUVIANT STANDARD	1
F17	VALLAUCOURT	FENÊTRE FIXE EN PVC	20' x 10' x 5' 0"	FIXE	1
F18	VALLAUCOURT	FENÊTRE À BATTANT EN PVC	21' x 10' x 5' 0"	LATÉRAL STANDARD	1

SYMBOL	DESCRIPTION
(A)	REVÊTEMENT EXTÉRIEURS SONT PARTOUT
(B)	REVÊTEMENT EXTÉRIEURS SONT PARTOUT
(C)	REVÊTEMENT MACCHONNERIE PIERRE MOULÉE FORME LAMÉ
(D)	COLLEUR BEIGE LAMÉ
(E)	REVÊTEMENT TOUTURE BARDEAUX ASPHALTE
(F)	COLLEUR VERT ÉMERALDE


#PORTE	TYPE	FABRICANT	DIMENSIONS	SENS	SERRURE	Nombre
P1	PORTE D'ENTRÉE VICTORIA NOIR AVEC CADRE ET TIGEL EN ALU EN ALU EN ALU AVEC LATÉRAL DE VERR	VALLAUCOURT	20' PORTE - 80" ANCIEN LATÉRAL 80" x 5' 0"	LATÉRAL	À CLÉ	1
P2	PORTE DE GARAGE - TOP TECH	PORTES GONAC - GARAGA EXPERT	11' x 8' x 10"	HAUT	MÉCANISME VICTORIA	1
P3	PORTE PATIO ELEMENT DE COLLEUR CHARBON	VALLAUCOURT	10' x 10' x 10"	COLLISSANTE	À CLÉ	1

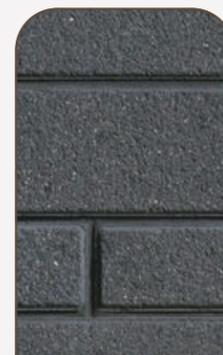

Une histoire de cœur

2025

ASP - Techniques

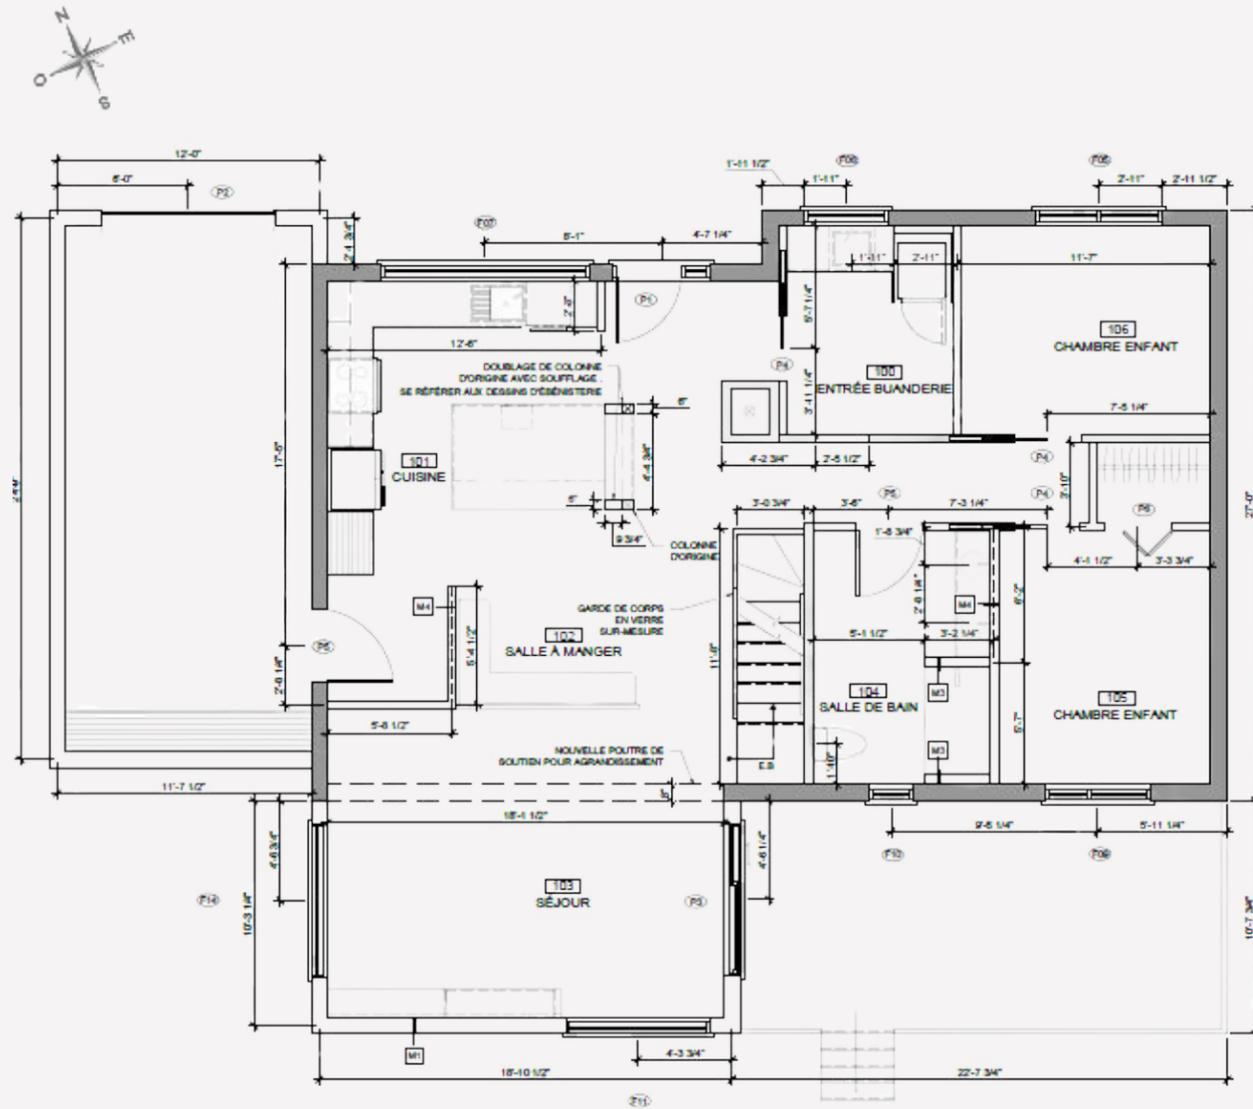

PLAN CONSTRUCTION DU REZ-DE-CHAUSSEE

ÉCHELLE: 1/4"=1'-0"

TABLEAU PORTE INTERIEUR					
# PORTE	TYPE	FABRICANT	DIMENSIONS	SENS	Nombre
P6	PLIANTE - AME PLEINE	PORTESAMOUILLURES DEPOT	36" X 79" X 1 3/8"	PLIANTE LATERALE	1
P7	STANDARD - AME PLEINE	PORTESAMOUILLURES DEPOT	24" (40" TOTAL 2X PORTES) X 80" X 1 3/8"	STANDARD BATTANTE	1
P4	COULISSANT ESCAMOTABLE - AME PLEINE	PORTESAMOUILLURES DEPOT	36" X 80" X 1 3/8"	COULISSANTE	4
P5	STANDARD - AME PLEINE	PORTESAMOUILLURES DEPOT	36" X 80" X 1 3/8"	STANDARD BATTANTE	4

LEGENDE DE CONSTRUCTION

- ABRÉVIATIONS:**
- MUR EXTERIEUR EXISTANT À CONSERVER
 - MUR EXTERIEUR À CONSTRUIRE
 - COLONNE EXISTANTE À CONSERVER
 - COLONNE À FOURNIR ET INSTALLER
 - MUR INTERIEUR EXISTANT À CONSERVER
 - MUR INTERIEUR À CONSTRUIRE
 - FOURNIR ET INSTALLER UN FOND DE CLOUAGE
 - PORTE, CADRE À QUINCAILLERIE NOUVEAUX À FOURNIR ET INSTALLER


NOTES DÉMOLITION/CONSTRUCTION

- CONSTRUCTION:**
- SE RÉFÉRER AU BORDEREAU D'ÉQUIPEMENT DE PLOMBERIE POUR LA SPÉCIFICATION EXACTE DE TOUTS LES APPARELS DE PLOMBERIE ET DE LA ROBINETTERIE.
 - FOURNIR ET INSTALLER UNE TABLETTE DE MÉLANGE BLANCHE ET UNE BARRE À CENTRES 3/4" FIN NOIR MAT DANS TOUTS LES GARDES-ROBES, SAUF INDICATION CONTRAIRE EN PLAN.
 - FOURNIR ET INSTALLER UNE SORTIE DE SÈCHEUSE À RÉCUPÉRATION DE CHALEUR.
 - POUR LE DOUBLAGE DE COLONNE SE RÉFÉRER AU PLAN D'ÉLÈVATIONS ET AU TECHNOLOGIE EN ARCHITECTURE DU PROJET.
 - LA CHEMINÉE DEVRA ÊTRE RESTAURÉE, SE COORDONNER AVEC L'INGÉNIEUR ET ARCHITECTE POUR LA STRUCTURE DE CETTE DERNIÈRE. SE FIER AU TABLEAU DE FIN POUR LES MATÉRIAUX.
 - SAUF INDICATION CONTRAIRE L'OUVERTURE DES PORTES EST INSTALLÉE À 4 1/2" D'UN MUR ADJACENT.

COMPOSITION DE MURS


- M1 NOUVEAU MUR EXTERIEUR: VOIR ING. POUR CONFIRMATION REVÊTEMENT EXT. DE MAÇONNERIE VOIR ÉLÈVATIONS EXT. FOURRURE 1" X 3" (LAME D'AIR 3/4" SCÉLLÉE) ISOLANT RIGIDE 1" POINT THERMIQUE R-5 SUPPORT DE REVÊTEMENT INTERMÉDIAIRE MONTANT 2" X 8" LAINE ISOLANTE 5 1/2" R-34 PARE-VAPEUR JOINT SCÉLLÉE FOURRURE 1" X 3" @ 16" O.C. GYPSE STANDARD 1/2" PARTOUT SAUF CONTRE INDICATIO.
- M2 NOUVEAU MUR INTERIEUR TYPE: PARTOUT SAUF CONTRE INDICATION GYPSE STANDARD DE 1/2" MONTANT DE BOIS 3 1/2" @ 16" O.C. GYPSE STANDARD DE 1/2"
- M3 NOUVEAU SOUFFLAGE DE MUR INTERIEUR: GYPSE CONTRE L'HUMIDITÉ DE 1/2" MONTANT DE BOIS 5 1/2" @ 16" O.C. GYPSE EN FIBROCEMENT DE 1/2" POUR LE MUR DE LA DOUCHE.
- M4 NOUVEAU MUR INTERIEUR TYPE: GYPSE STANDARD DE 1/2" CONTREPLAQUÉ DE 5/8" MONTANT DE BOIS @ 16" O.C. GYPSE STANDARD DE 1/2"

*SPÉCIFICATION: METTRE UN GYPSE RÉSISTANT À L'HUMIDITÉ DANS LES ZONES HUMIDES COMME LA SALLE DE BAIN ET LA SALLE DE LAVAGE POUR ÉVITER LES RISQUES DE MOISSISSEURE AVEC LE TEMPS ET L'USURE.
 METTRE POUR LES MURS DE DOUCHE ET DE LA COLONNE DE CHÛTE, UN GYPSE EN FIBROCEMENT POUR LA RÉSISTANCE

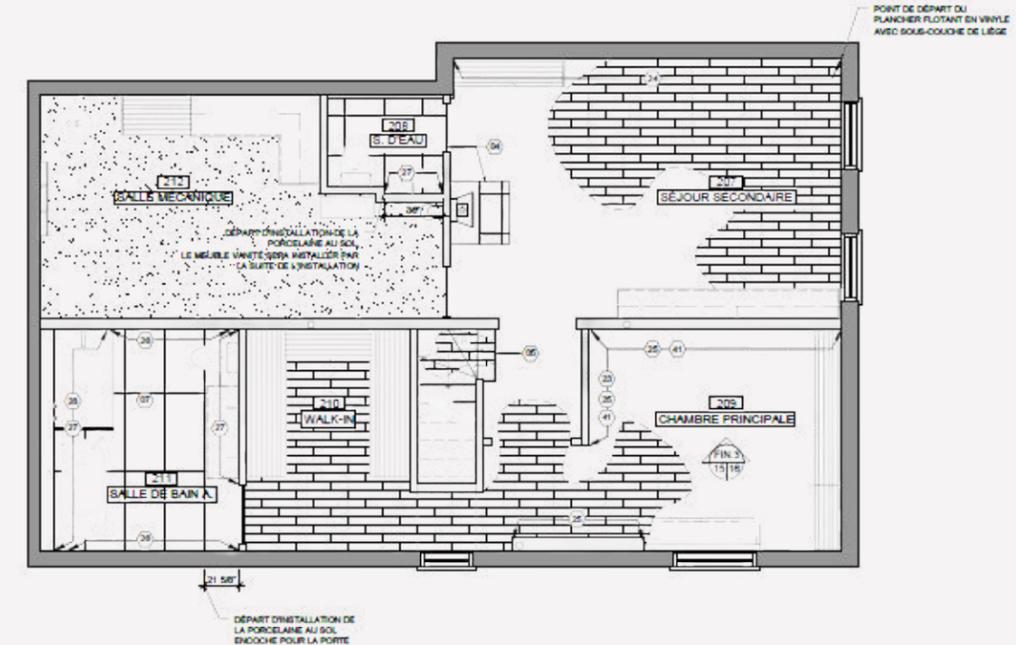


PLAN DE REVÊTEMENT DE SOL DU SOUS-SOL

ÉCHELLE: 1/4"=1'-0"

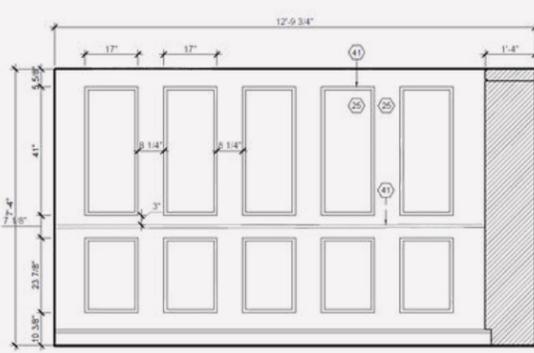

MUR ACCENT CHAMBRE MAÎTRE [106]

ÉCHELLE: 1/2"=1'-0"

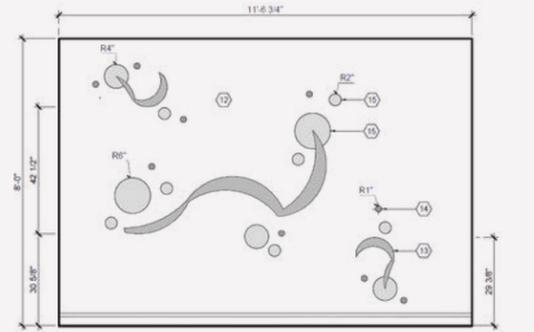

MUR ACCENT CHAMBRE BLEU [105]

ÉCHELLE: 1/2"=1'-0"




- MATÉRIAUX**
- REVÊTEMENT DE SOL:**
- 05 MÉTON D'ORIGINE
 - 06 PORCELAINE DE SOL # SUPERFICIE: 37 P/ KEYSTONE
 - 07 DE LA TULÉRIE FORMAL: 3-4" COLLEUR: 45-50, ÉTOILETTE FINE MAT
 - 08 COLLEUR: RETRO, 521 RAYON DE LUNE
 - 09 PLANCHER BOIS D'INGÉNIEUR # SUPERFICIE: 742 P/ # CHENE ROUGE
 - 10 DE LA TULÉRIE FORMAL: 3-4" COLLEUR: 45-50, ÉTOILETTE FINE MAT
 - 11 DÉCOUPEMENT DE MOULE MÉTRIC ANTI-BOUILLONNEMENT
 - 12 PORCELAINE DE SOL # SUPERFICIE: 1132P RAYON
 - 13 DE LA TULÉRIE FORMAL: 3-4" COLLEUR: 45-50, ÉTOILETTE FINE MAT
 - 14 COLLEUR: RETRO, 521 RAYON DE LUNE
 - 15 PLANCHER DE VINYLE # SUPERFICIE: 803P
 - 16 DE TORLUS FORMAL: 3-4" COLLEUR: 45-50, ÉTOILETTE FINE MAT
 - 17 PARTOUT SAUF CONTRE INDICATION
- REVÊTEMENT DE MUR:**
- 20 PEINTURE GÉNÉRAL PARTOUT SAUF CONTRE INDICATION
 - 21 DE BENJAMIN MOORE COULEUR: 45-50, ÉTOILETTE FINE VELOUTE
 - 22 PEINTURE ACCENT SÉJOUR SEC. [104]
 - 23 DE BENJAMIN MOORE COULEUR: 45-50, ÉTOILETTE FINE VELOUTE
 - 24 PEINTURE ACCENT CHAMBRE MAÎTRE [106]
 - 25 DE BENJAMIN MOORE COULEUR: 10-41, NEW LONDON BURGUNDY FINE VELOUTE
 - 26 PEINTURE SALLE DE BAIN [105]
 - 27 DE BENJAMIN MOORE COULEUR: 10-41, NEW LONDON BURGUNDY FINE VELOUTE
 - 28 TULE MURAL DE DOSSIER [105]
 - 29 DE LA TULÉRIE FORMAL: 3-4" COLLEUR: 45-50, ÉTOILETTE FINE MAT
 - 30 COLLEUR: RETRO, 521 RAYON DE LUNE
 - 31 PORCELAINE MURET NATIONA
 - 32 DE LA TULÉRIE FORMAL: 3-4" COLLEUR: 45-50, ÉTOILETTE FINE MAT
 - 33 COLLEUR: RETRO, 521 RAYON DE LUNE
- REVÊTEMENT DE PLAFOND:**
- 34 PEINTURE GÉNÉRAL PARTOUT SAUF CONTRE INDICATION
 - 35 DE BENJAMIN MOORE COULEUR: 45-50, ÉTOILETTE FINE ULTRA MAT
- REVÊTEMENT DE MOULAGE ET CHASSAGE:**
- 36 PEINTURE GÉNÉRAL PARTOUT SAUF CONTRE INDICATION
 - 37 DE BENJAMIN MOORE COULEUR: 45-50, ÉTOILETTE FINE SATIN
 - 38 DE INTERIORS MODELE: 036
 - 39 PEINTURE GÉNÉRAL PARTOUT SAUF CONTRE INDICATION
 - 40 DE BENJAMIN MOORE COULEUR: 10-41, NEW LONDON BURGUNDY FINE VELOUTE
 - 41 DE INTERIORS MODELE: 036
- REVÊTEMENT DE STRUCTURE:**
- 42 PIERRE EN BROQUETTE "RESTAURATION DE CHEMINÉE"
 - 43 DE PAVE CONCEPT MODELE: PIERRE ROYALES MIX LEVANTIN/PAVE STONE FINE FLUETIQUE

Créativité et Collaboration

2025
Synthèse 4

Espace collaboratif tout en étant créatif! Un espace où les employés d'un bureau de design peuvent se retrouver prendre une pause pour se reconnecter, s'amusez et échanger entre eux; dans un décor coloré, chaleureux et créatif. Les textures et les contrastes de lignes courbes et droites s'entremêlent pour donner un tout dynamique.


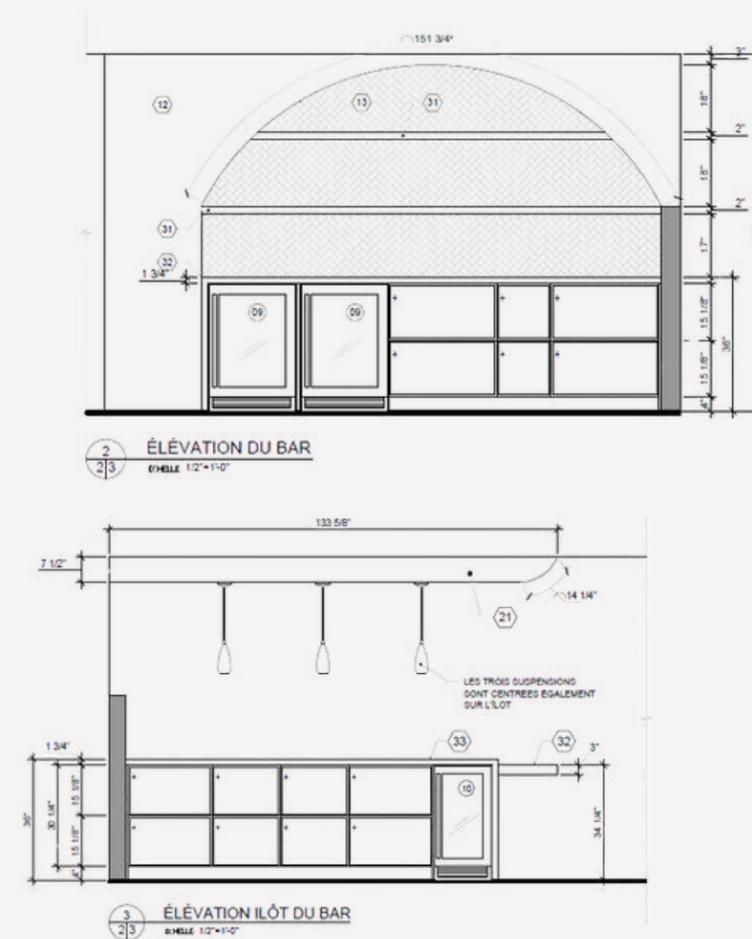


Saveurs et Infusions

2025

Synthèse 5

Une démystification des saveurs inconnues et originales des épices et fines herbes, dans un espace familiale et chaleureux. Pour tous une expérience unique, réconfortante et diversifiée, qui se reflète de l'assiette au design. Le restaurant Chez Roux est un endroit où les histoires des épices et fines herbes sont racontés en profondeur et émotions.

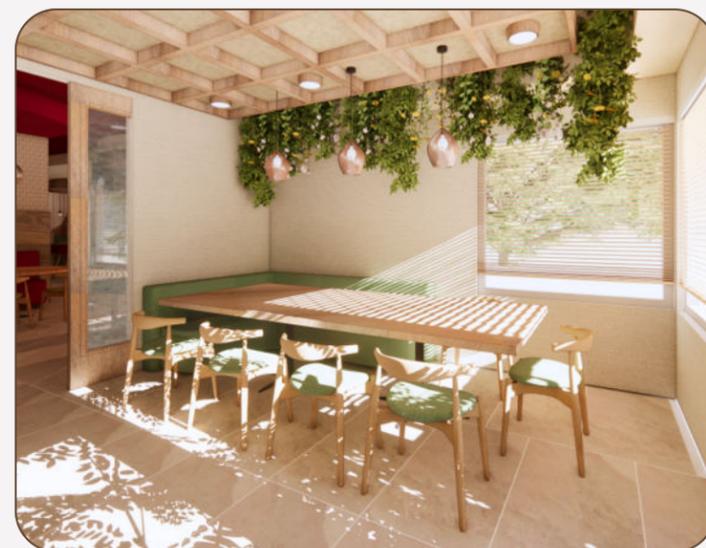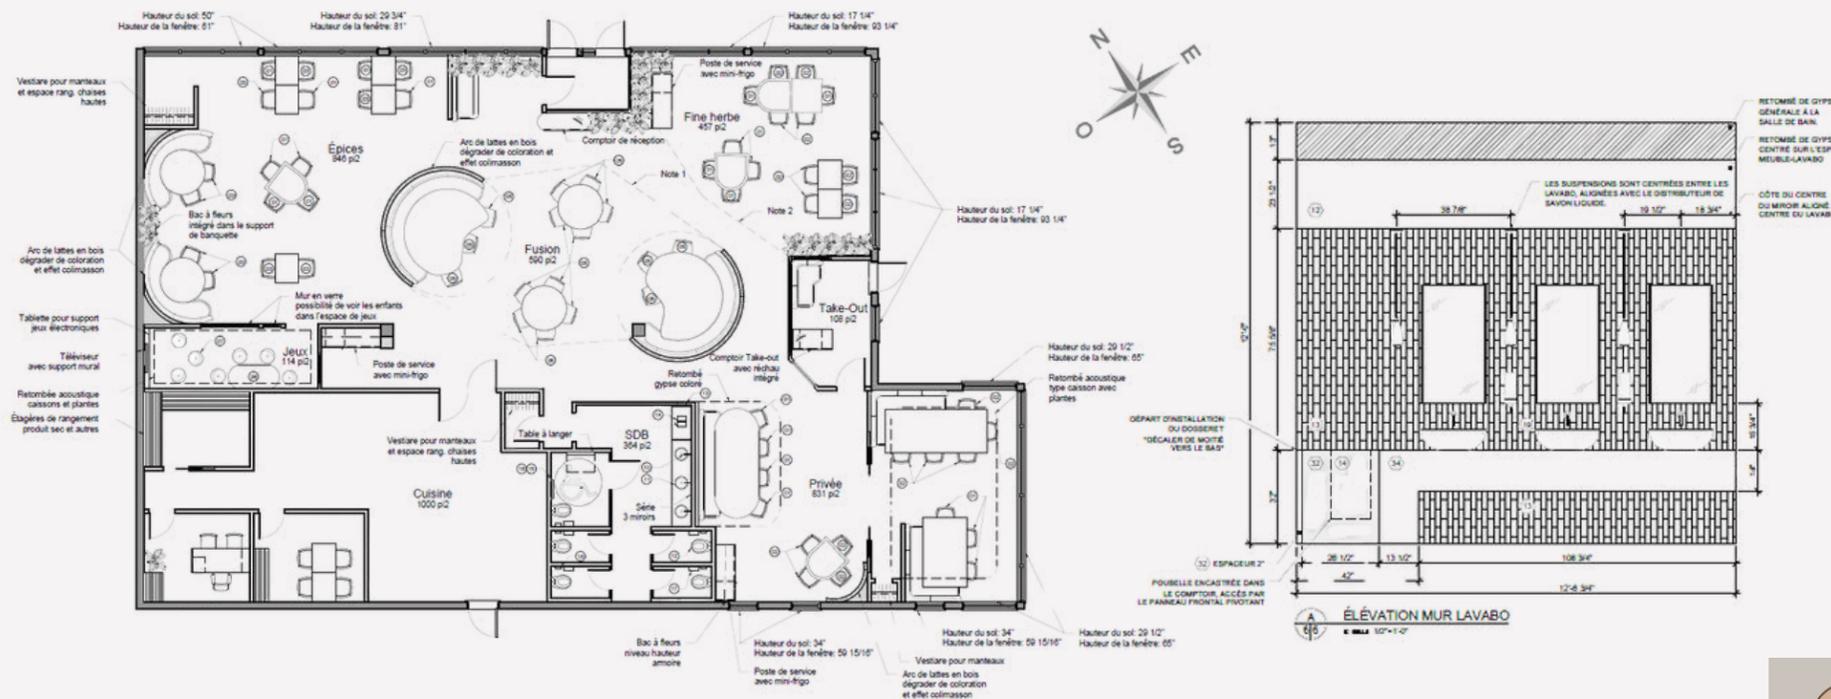

Nuances et harmonies. Des agencements floraux colorés et des formes contrastantes.



Portfolio

Instagram; amelie_gen
Courriel; amelielegendron2@gmail.com

