


Annabelle Pomerleau

PORTFOLIO

DESIGN D'INTÉRIEUR.

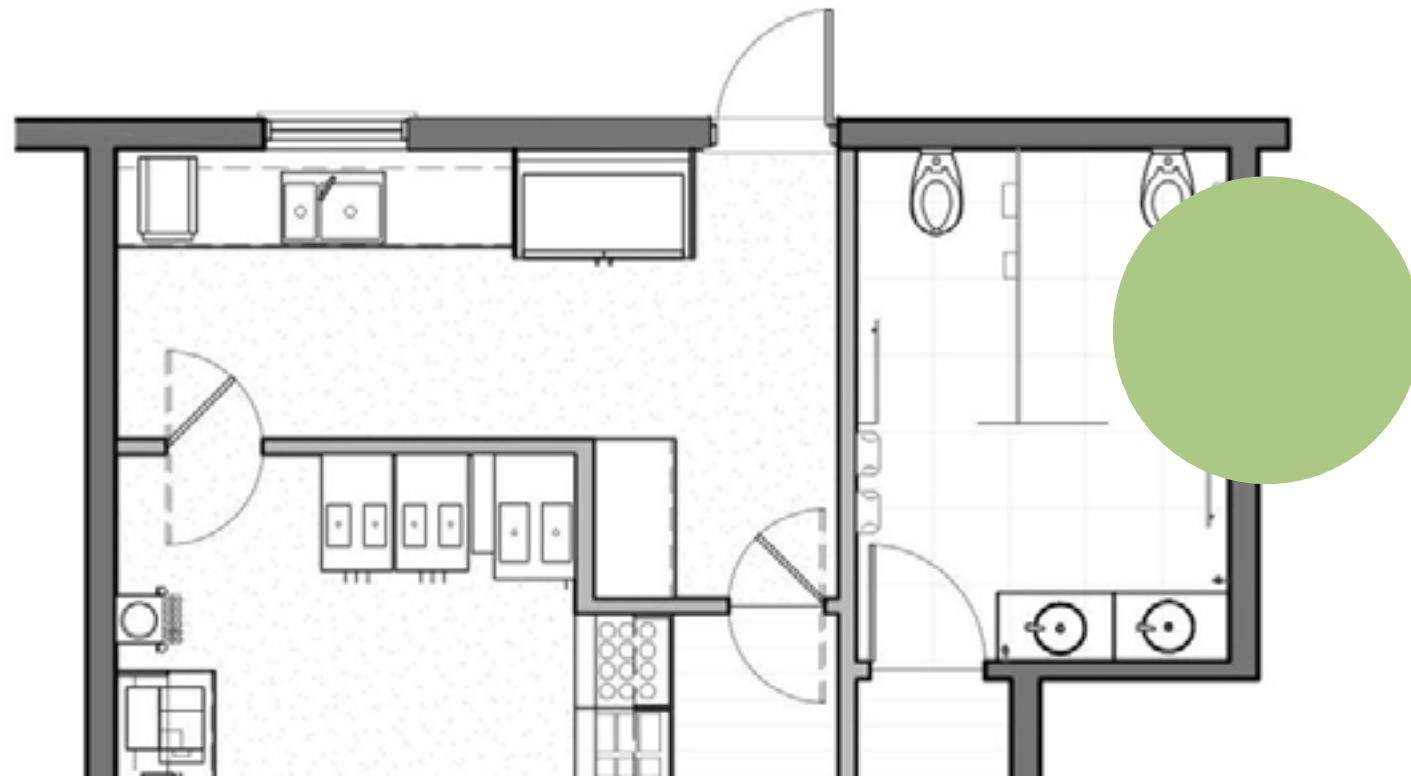

2025

À PROPOS DE MOI



Polyvalente et créative, Annabelle développe une approche du design centrée sur l'écoute, l'intuition et la diversité. Inspirée par ses voyages, les ambiances et le quotidien, elle imagine des projets réfléchis, humains et bien ancrés selon les besoins de chacun.

Elle porte un intérêt particulier aux projets commerciaux, attirée par leur capacité à créer des expériences fortes et à révéler une identité propre à l'espace. Chaque mandat devient pour elle une occasion d'explorer, de tester des idées et de proposer des solutions sur mesure, en équilibrant fonctionnalité et sens du détail. Son regard attentif sur les usages, les circulations et l'atmosphère nourrit une pratique sensible et ouverte, qui évolue au fil des rencontres et des contextes. Curieuse et engagée, elle amorcera à la prochaine session un parcours universitaire en design de produits, avec l'envie d'élargir ses horizons et de faire évoluer sa démarche dans un monde en mouvement.

MES PROJETS



PROJET BOIVIN | 03

MEUBLE MULTI | 05

CHEZ ROUX | 06

CONDOMINIUM | 08

LA FERME CYBÈLE | 10

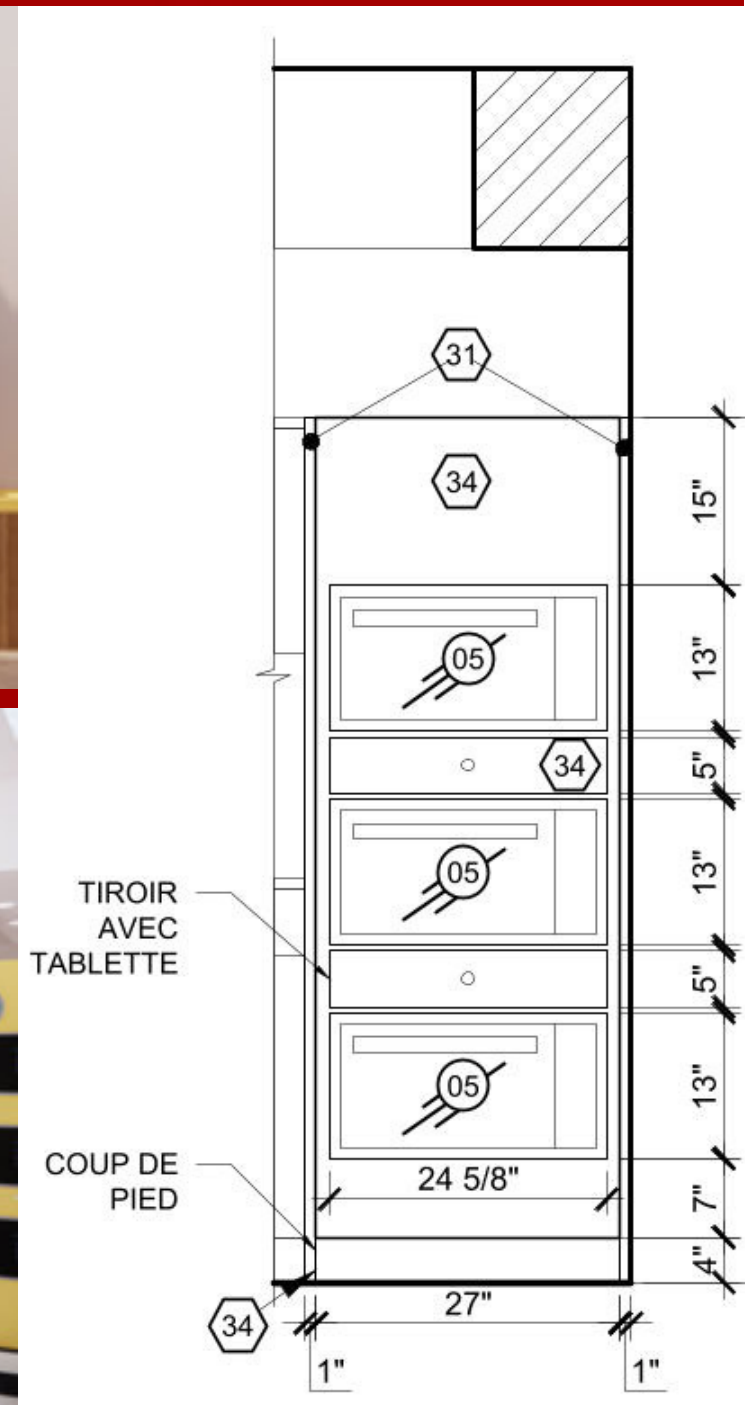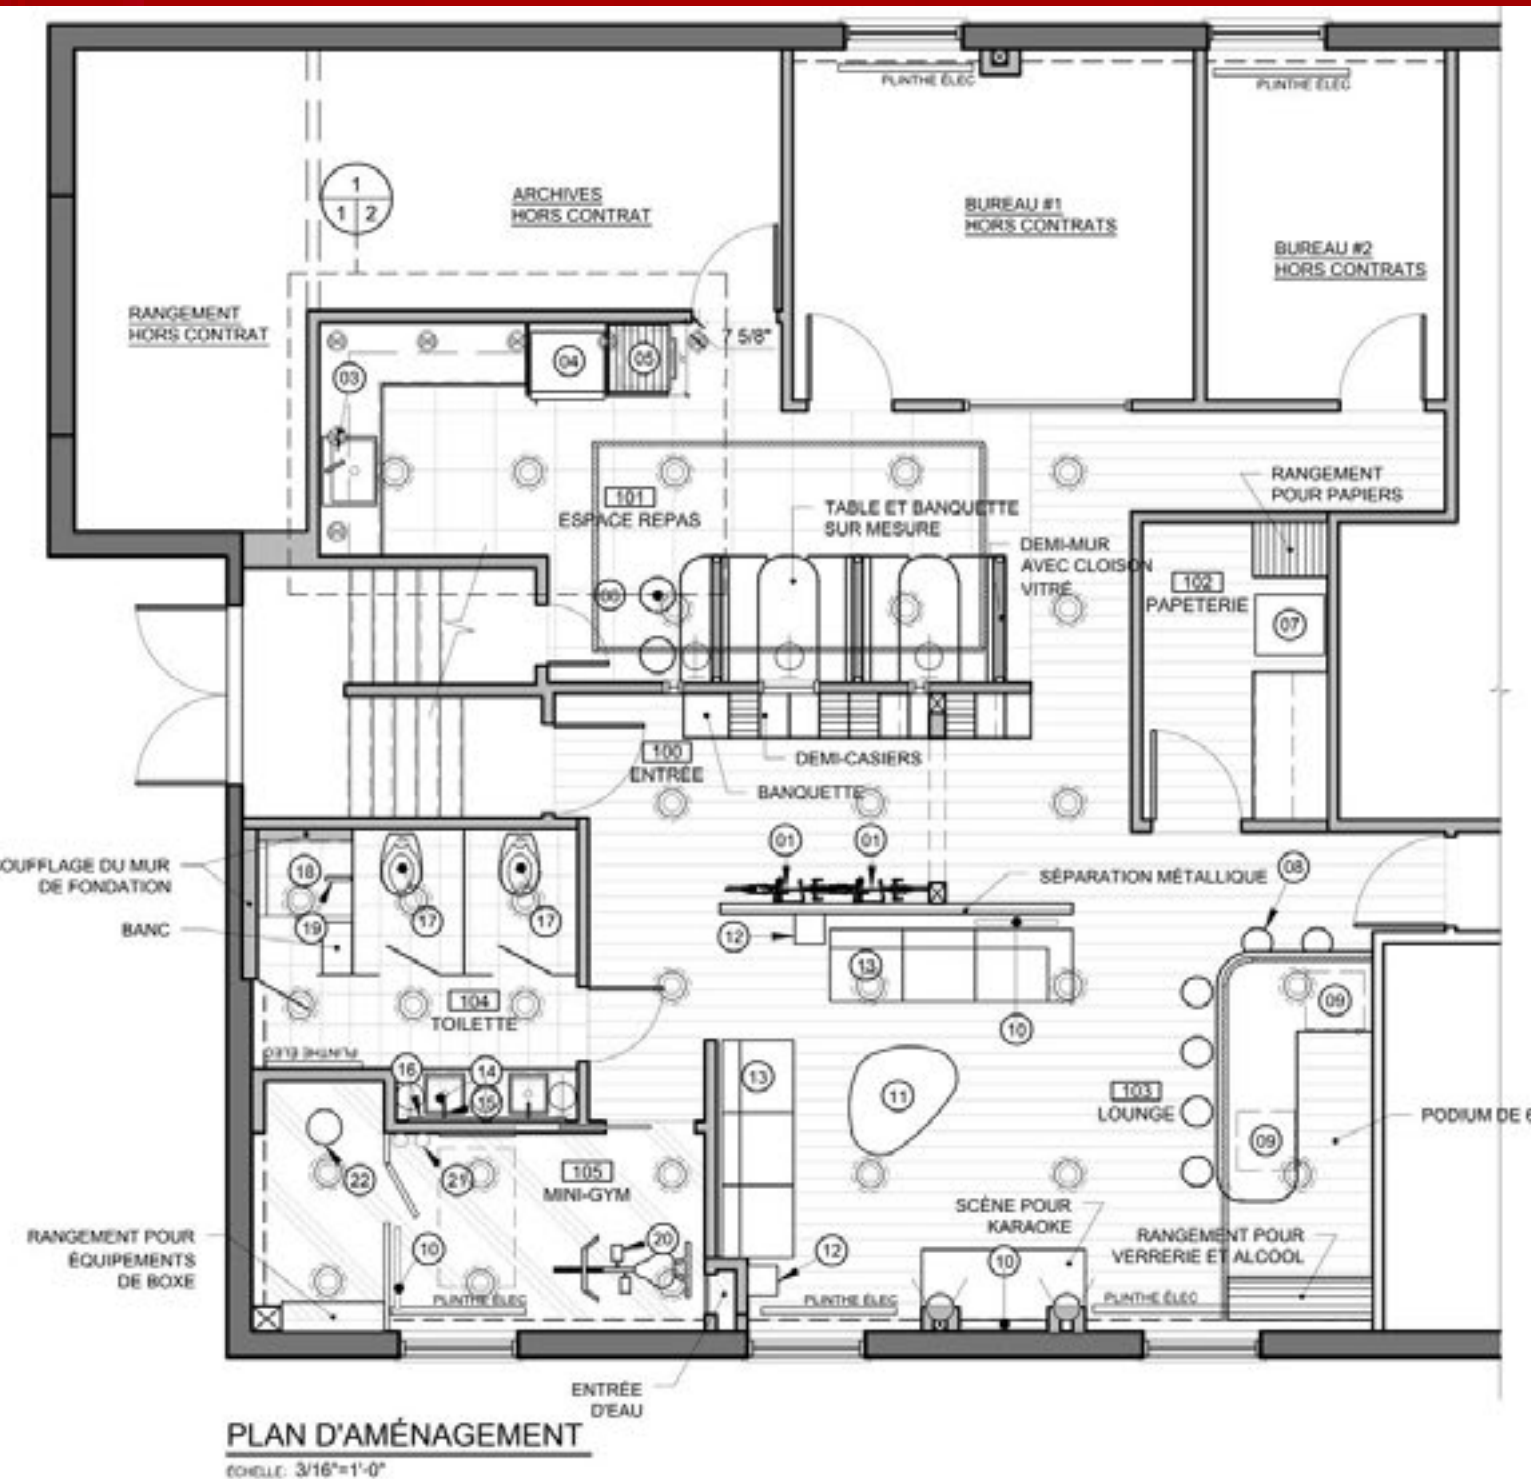

PROJET BOIVIN

Projet fictif- Deuxième année

À la suite de la récupération de l'espace locatif voisin, un entrepreneur dans le domaine de la construction souhaitait avoir un nouvel aménagement concernant les espaces communs afin d'améliorer le bien-être de ses employés. Le projet aux inspirations du style rétro offrira un lieu coloré et dynamique qui sera parfait pour le « Team Building » tant apprécié par l'équipe.



CARTON D'AMBIANCE


PROJET BOIVIN



Poignée de la cuisine



31. Stratifié pour mobilier sur mesure- Chêne style urbain

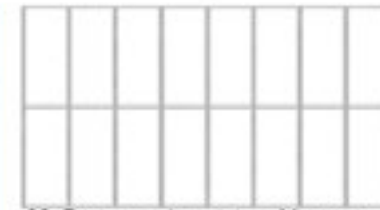

33. Dossieret de cuisine- Menorca



34. Laque pour armoire de cuisine – Peinture Nankin




01. Vinye de l'entrée- Sand



41-42. Tissu de banquette et du divan- Rouge et beige



43. Tissu de banquette et du divan- Jaune

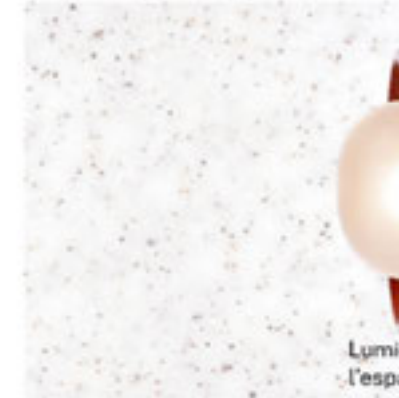

32. Comptoir de l'espace repas- Granité laiteux



Luminaire murale de l'espace repas



11/21. Peinture générale- Nuage Blanc




02. Porcelaine de l'espace repas- Damier noir et blanc




12/22-13-14. Peinture accent- Rouge héritage- Bleu baltique- Dragons blood

ANJALFI F DCMFRI FALL

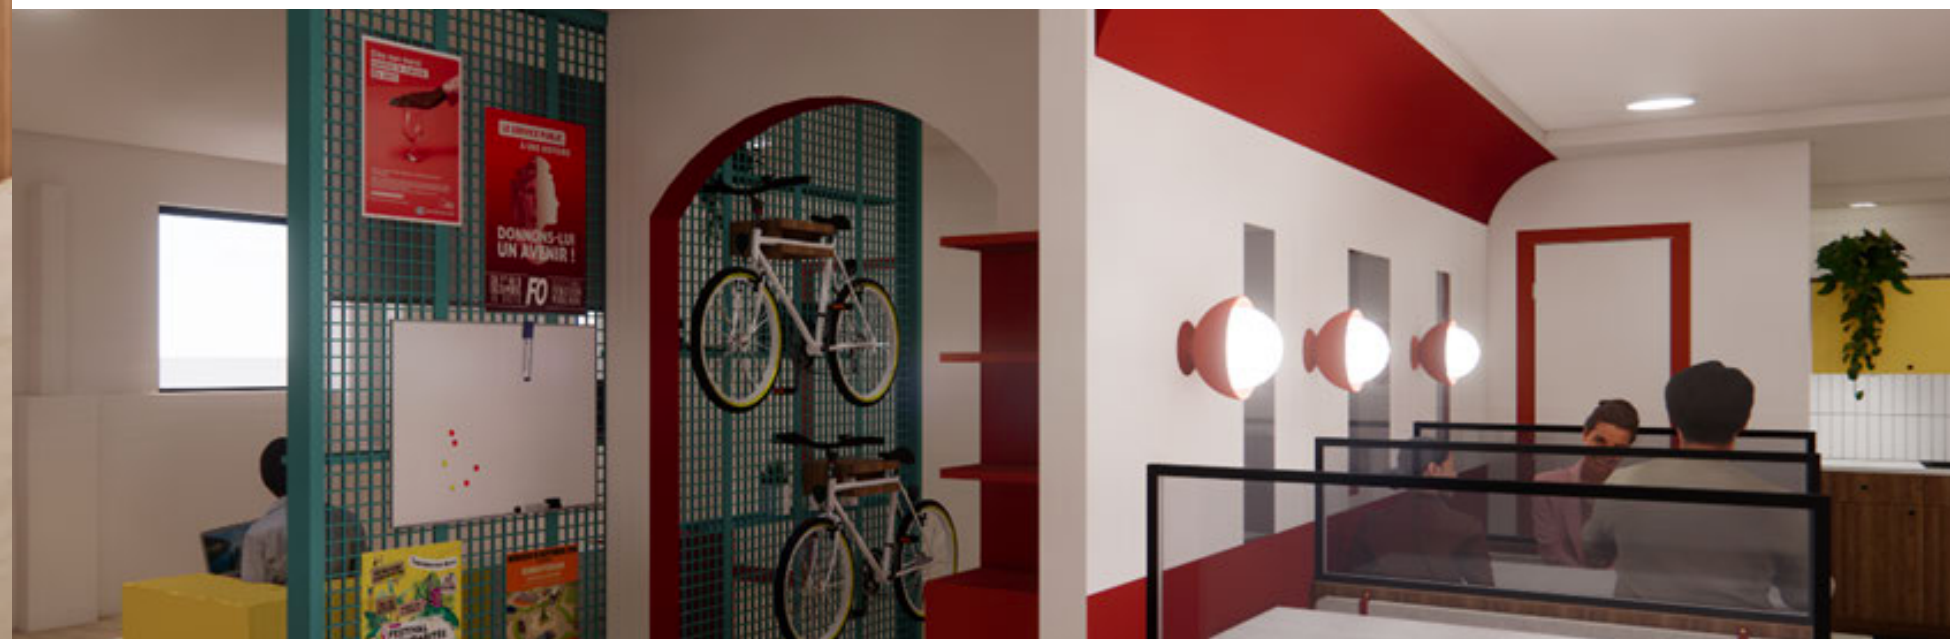


MEUBLE MULTI

Projet fictif- Deuxième année

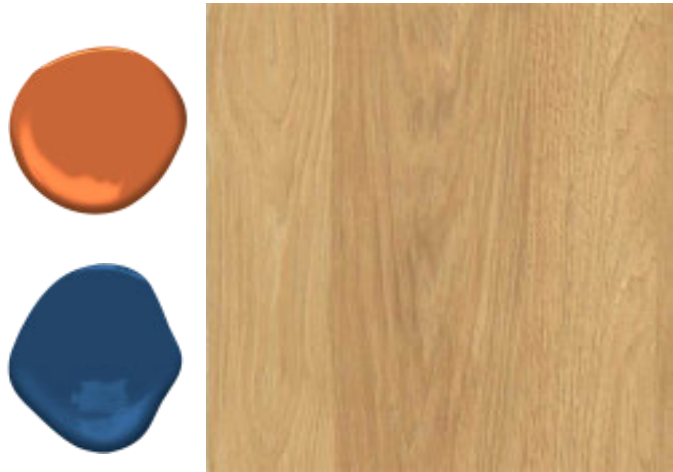


Une famille de 4 souhaitait avoir un meuble multimédia en mobilier sur mesure dans leur séjour. Les demandes fonctionnelles et esthétiques étaient simples: des espaces de rangement pour mise en valeur d'objets, une barre de son toujours accessibles, un téléviseur pouvant être dissimulé et un espace de rangement accessibles pour les jeux des enfants. Tout cela dans un meuble à l'apparence ludique qui sort de l'ordinaire grâce à des formes, de la texture ainsi que des couleurs dynamiques.

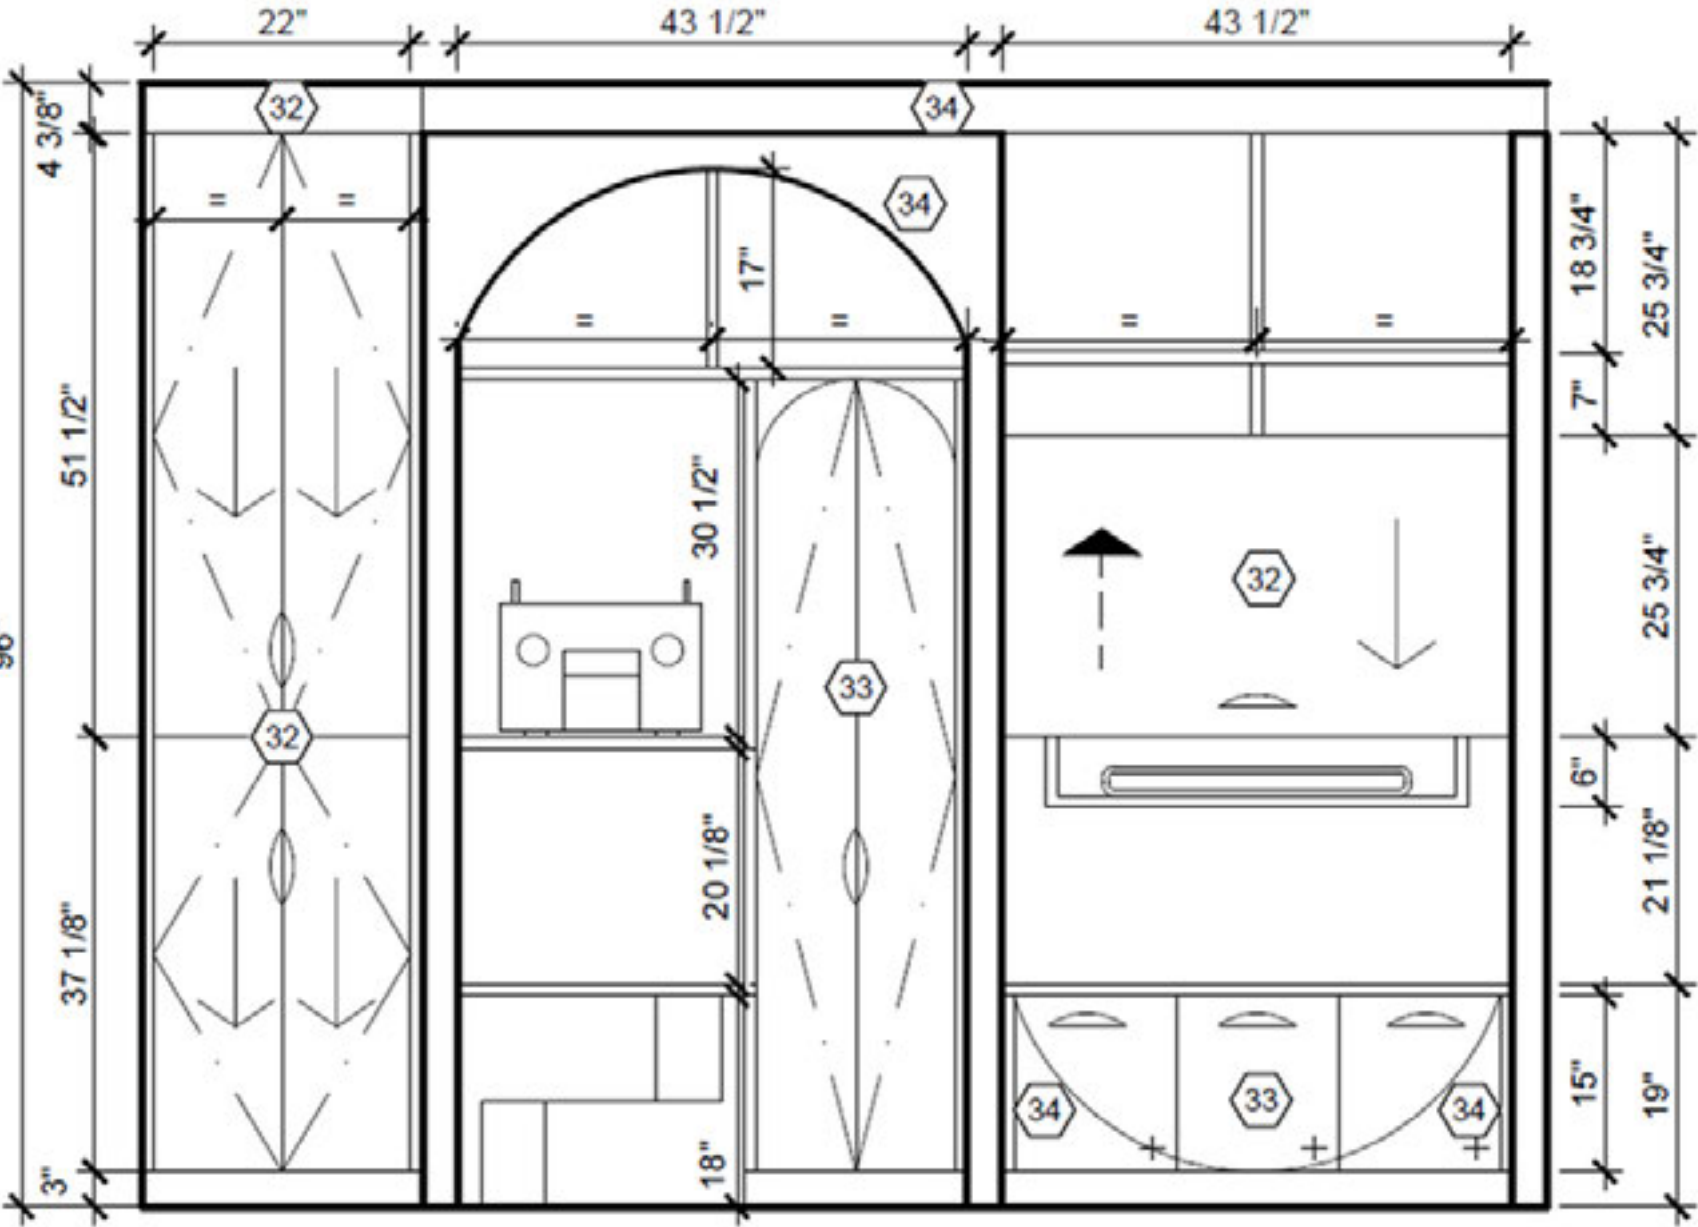

1
1/1

ÉLÉVATION DU MEUBLE MULTIMÉDIA TV CACHÉ

ÉCHELLE: 1/2"=1'-0"

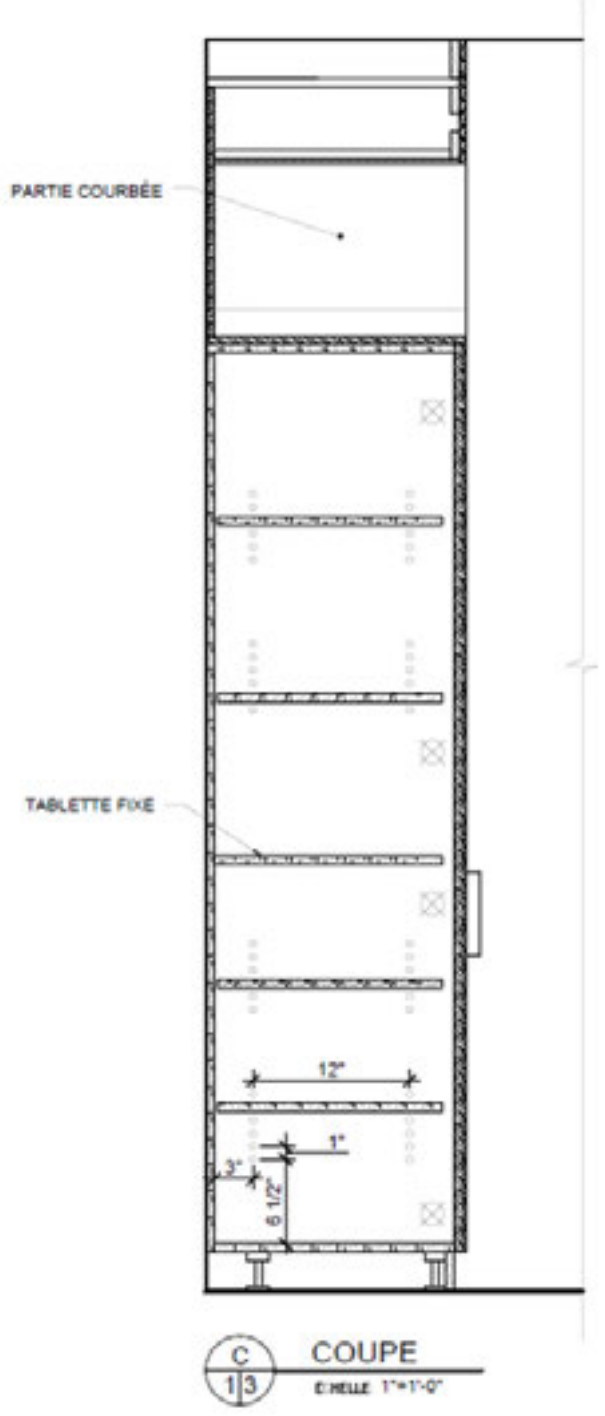


C
1/3 COUPE
ÉCHELLE 1"=1'-0"

CHEZ ROUX

Projet fictif- Troisième année



Les propriétaires de Chez Roux vous invitent à venir goûter à leur cuisine mettant en vedette les épices et les sauces. Afin de démocratiser et démystifier les épices et herbes, le restaurant offre une approche muséologique afin de faire découvrir des saveurs et inconnues à la clientèle de tout âge. Chaleur et confort sont les mots clés pour ce concept, venez utiliser tous vos sens pour découvrir le menu varié avec accords mets-bières ou vins. Le décor emprunte les codes muséo afin de laisser l'assiette être l'oeuvre du restaurant.

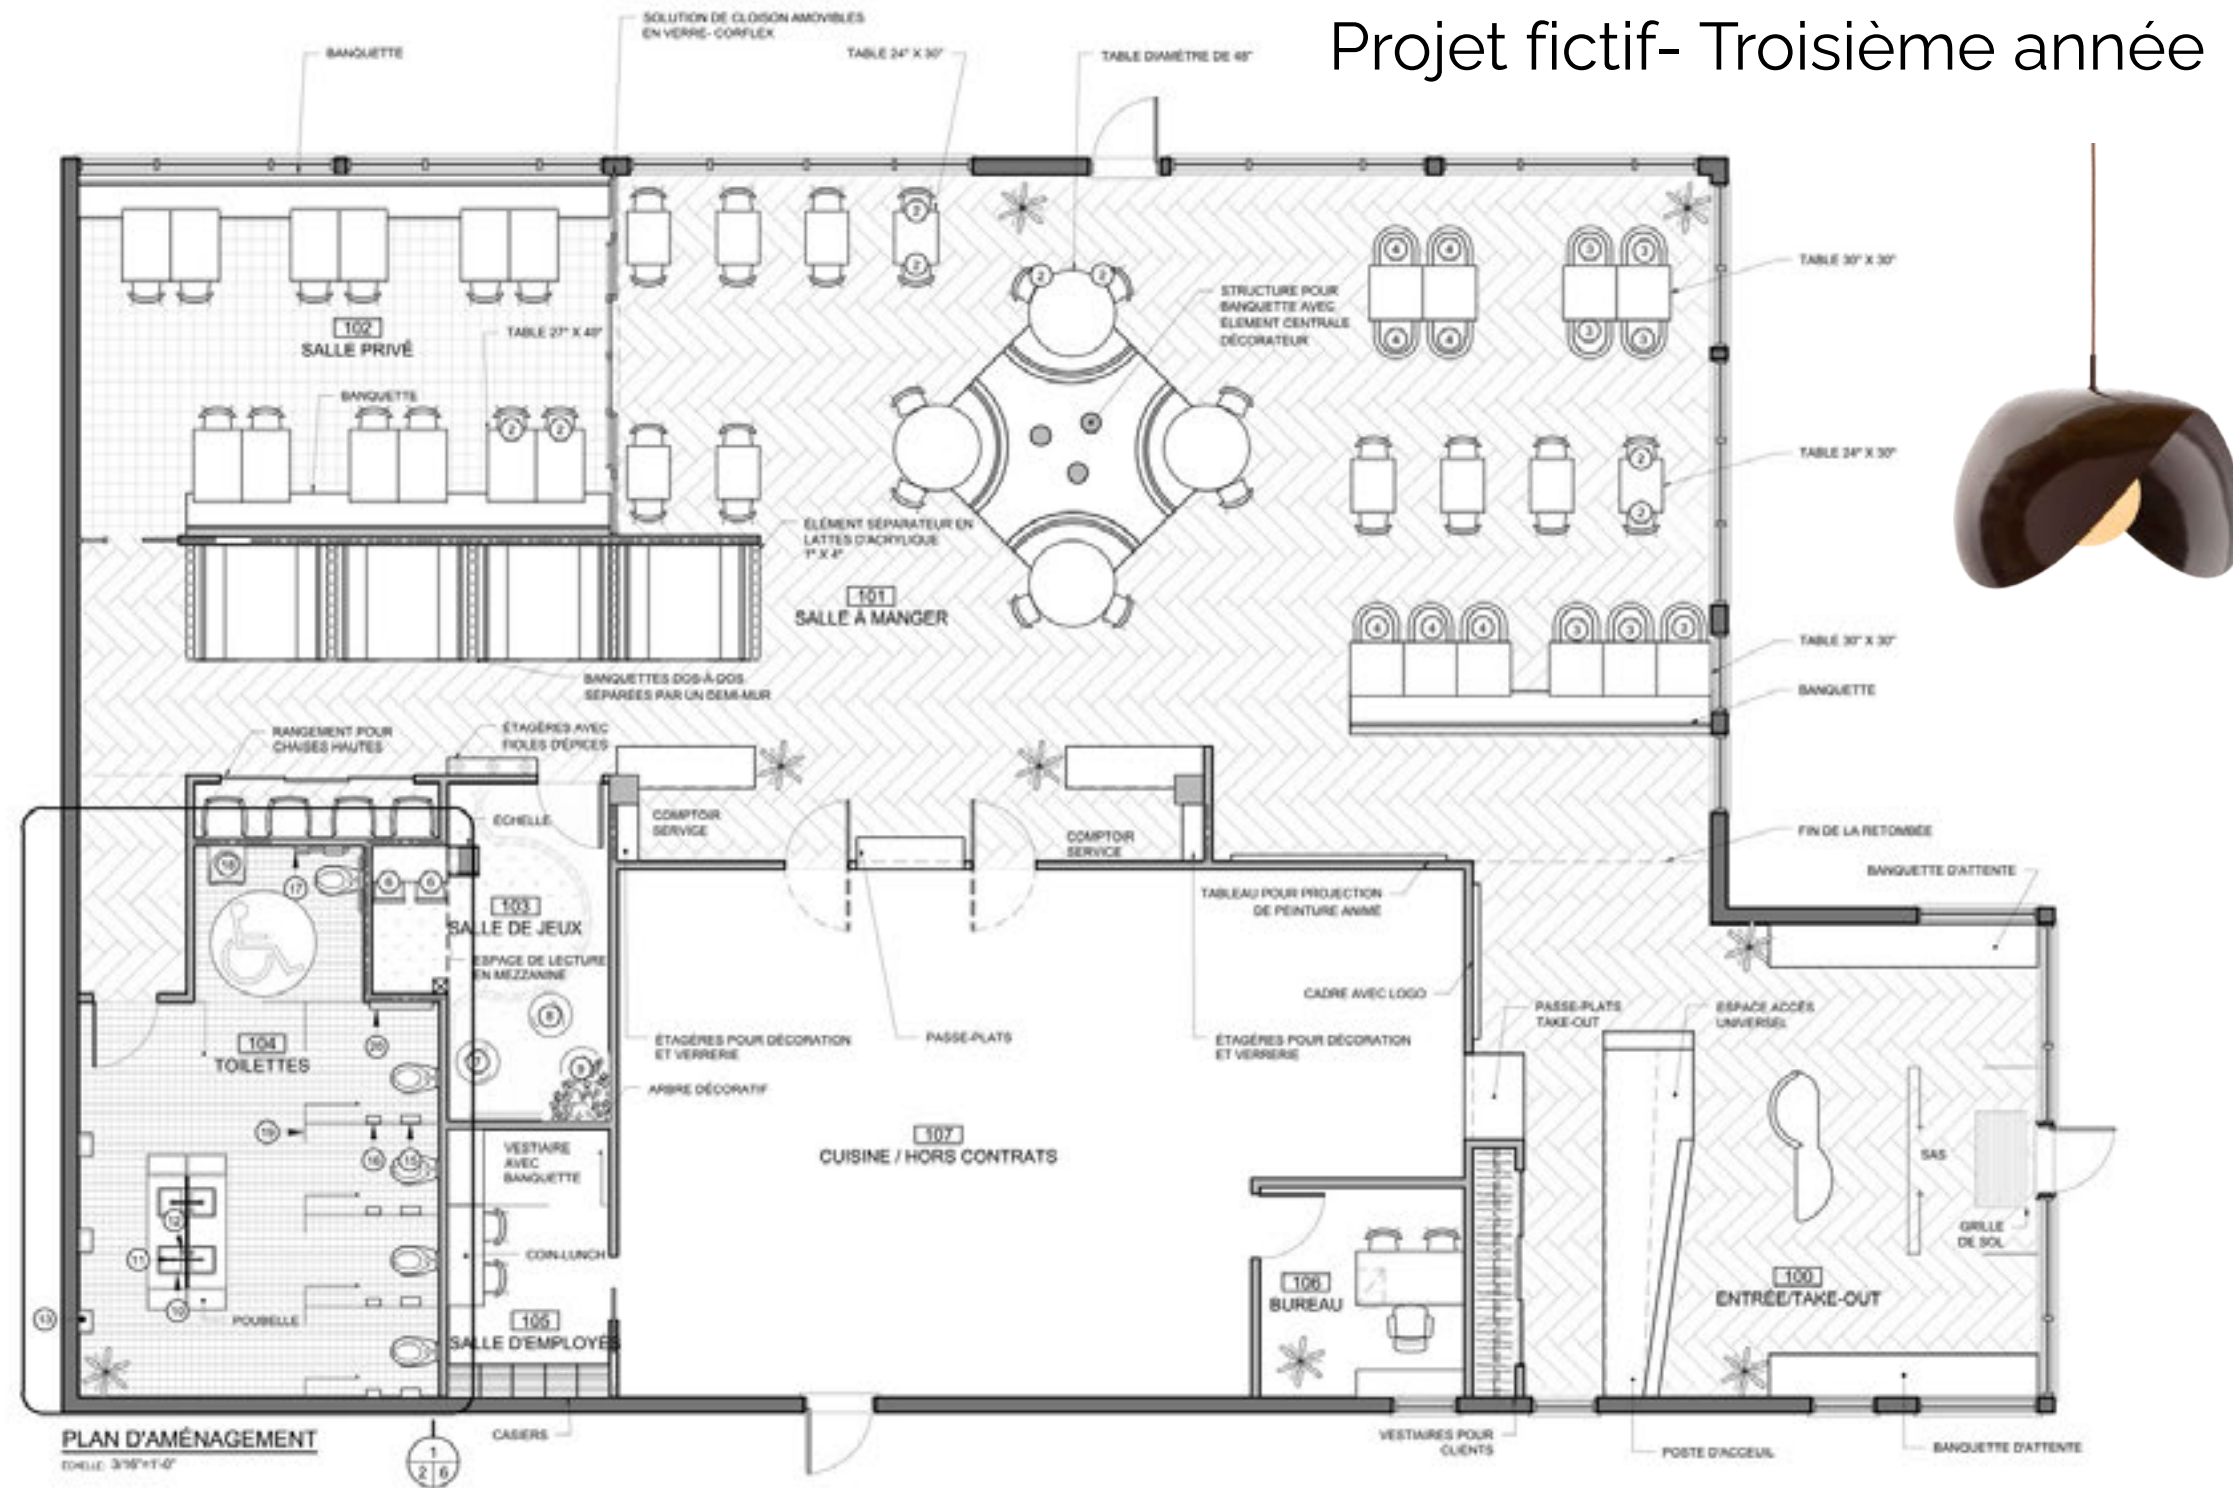



Chez Roux

Une nuit au musée...



Annabelle Pomerleau



LÉGENDE PLAFOND RÉFLÉCHI			
PLAFOND:	NOUVEAU PLAFOND SUSPENDU À FOURNIR ET INSTALLER	NOUVEAU PLAFOND DE CHêne À FOURNIR ET INSTALLER	Système d'éclairage centralisé de LUTRON MODULO 16
	CE: AMBROSE TRAME: PIRELLE MOD: L'ESPEY À FOURNIR CAP: 20 x 40 x 1.20 m FIN: PIRENE	CE: AMBROSE TRAME: PIRELLE MOD: L'ESPEY À FOURNIR CAP: 20 x 40 x 1.20 m FIN: PIRENE	
SOL:	NOUVEAU PLAFOND SUSPENDU À FOURNIR ET INSTALLER	NOUVEAU PLAFOND DE CHêne À FOURNIR ET INSTALLER	Panneau de contrôle principal: ZONE 1 "ENTRÉE/TOILETTE" ZONE 2 "SALLE À MANGER" ZONE 3 "SALLE À SOUPER" ZONE 4 "SALLE PRIVÉE" ZONE 5 "SALLE RESTAURANT" ZONE 6 "TOILETTE"
	CE: AMBROSE TRAME: PIRELLE MOD: L'ESPEY À FOURNIR CAP: 20 x 40 x 1.20 m FIN: PIRENE	CE: AMBROSE TRAME: PIRELLE MOD: L'ESPEY À FOURNIR CAP: 20 x 40 x 1.20 m FIN: PIRENE	
ÉCLAIRAGE:	INTERRUPTEUR SIMPLE	INTERRUPTEUR À 4 VIES	CLAVIER DE CONTRÔLE AUXILIAIRE ZONE 1 SALLE DE JEU: DÉTECTEUR DE MOUVEMENT
	INTERRUPTEUR AVEC DÉTECTEUR DE MOUVEMENT	INTERRUPTEUR AVEC DÉTECTEUR DE MOUVEMENT	
CIRCUIT D'ÉCLAIRAGE:	INTERRUPTEUR AVEC DÉTECTEUR DE MOUVEMENT	INTERRUPTEUR AVEC DÉTECTEUR DE MOUVEMENT	DÉTECTEUR DE MOUVEMENT
	INTERRUPTEUR AVEC DÉTECTEUR DE MOUVEMENT	INTERRUPTEUR AVEC DÉTECTEUR DE MOUVEMENT	





Ce projet de conversion propose un condo locatif au style contemporain, pensé pour une clientèle jeune, active et urbaine. L'aménagement met de l'avant un espace découloisonné, lumineux et fonctionnel, où se rencontrent matériaux modernes et finitions épurées. Le design s'inspire des tendances actuelles : lignes nettes, textures naturelles, tons neutres et accents contrastants. L'ambiance générale est à la fois sobre, chaleureuse et sophistiquée, idéale pour des célibataires, jeunes couples ou professionnels à la recherche d'un pied-à-terre en ville. Ce condo modèle se veut une vitrine inspirante pour un mode de vie actuel, confortable et bien situé.



CONDOMINIUM



Projet fictif- Première année






LA FERME CYBÈLE

Projet réel- Troisième année

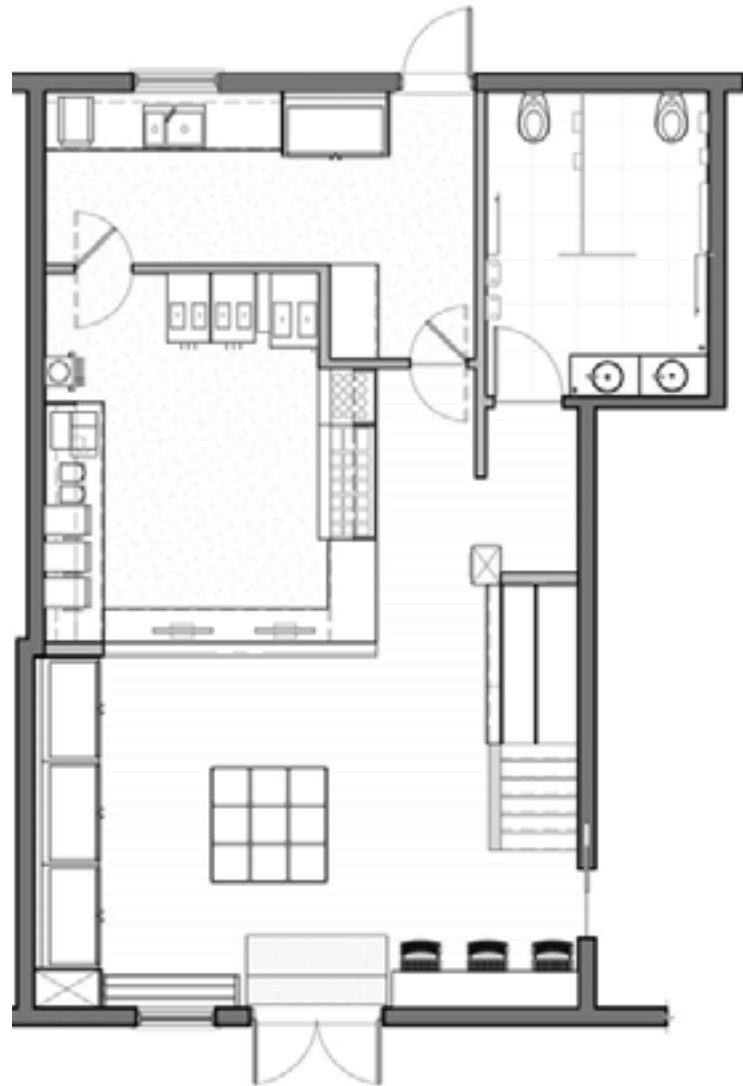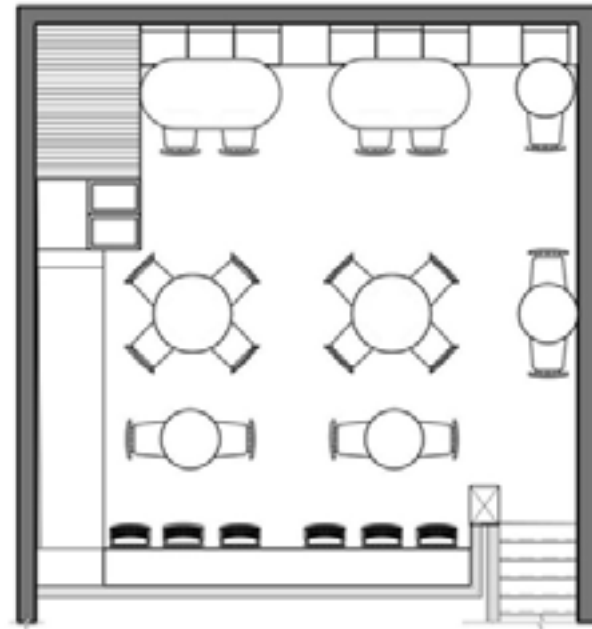


La Ferme Cybèle, véritable havre de fraîcheur, vous invite à savourer la brise estivale d'un bar laitier inspiré de la nature. Entre les fruits gorgés de soleil et les pâtisseries maison, chaque détail du design évoque l'été éternel. L'éclairage doux crée une ambiance paisible et chaleureuse, propice à la détente. Des matériaux naturels comme le bois clair et la pierre brute évoquent les champs ensoleillés et les marchés fermiers.



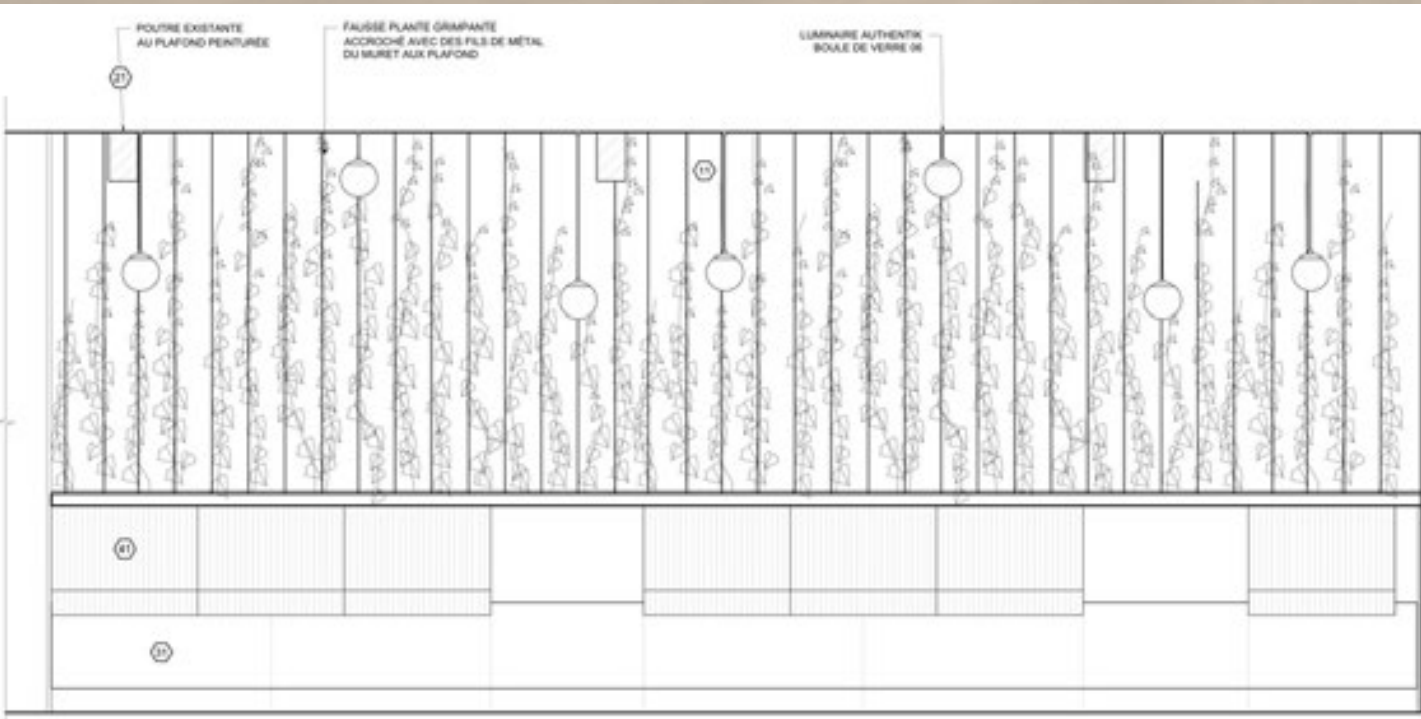


4
4/6 ÉLÉVATIONS DES FINIS 3
ÉCHELLE: 1/2"=1'-0"

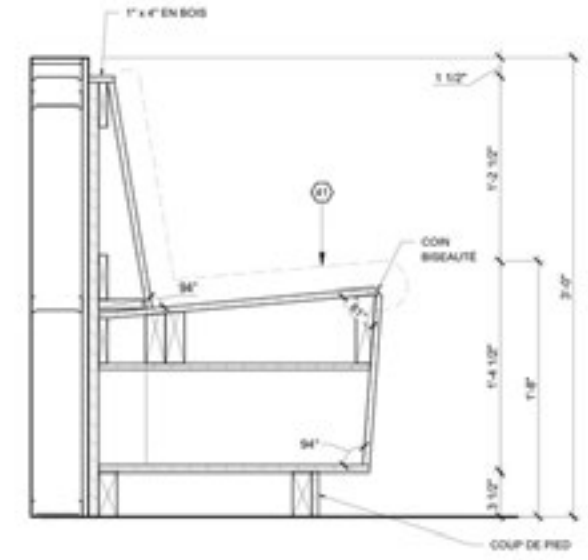

A
3/6 COUPE DE LA BANQUETTE
ÉCHELLE: 1-1/2"=1'-0"

LÉGENDE DES MATÉRIAUX

	PANNEAU DE Gypse
	PANNEAU DE CONTREPLAQUE
	CÉRAMIQUE

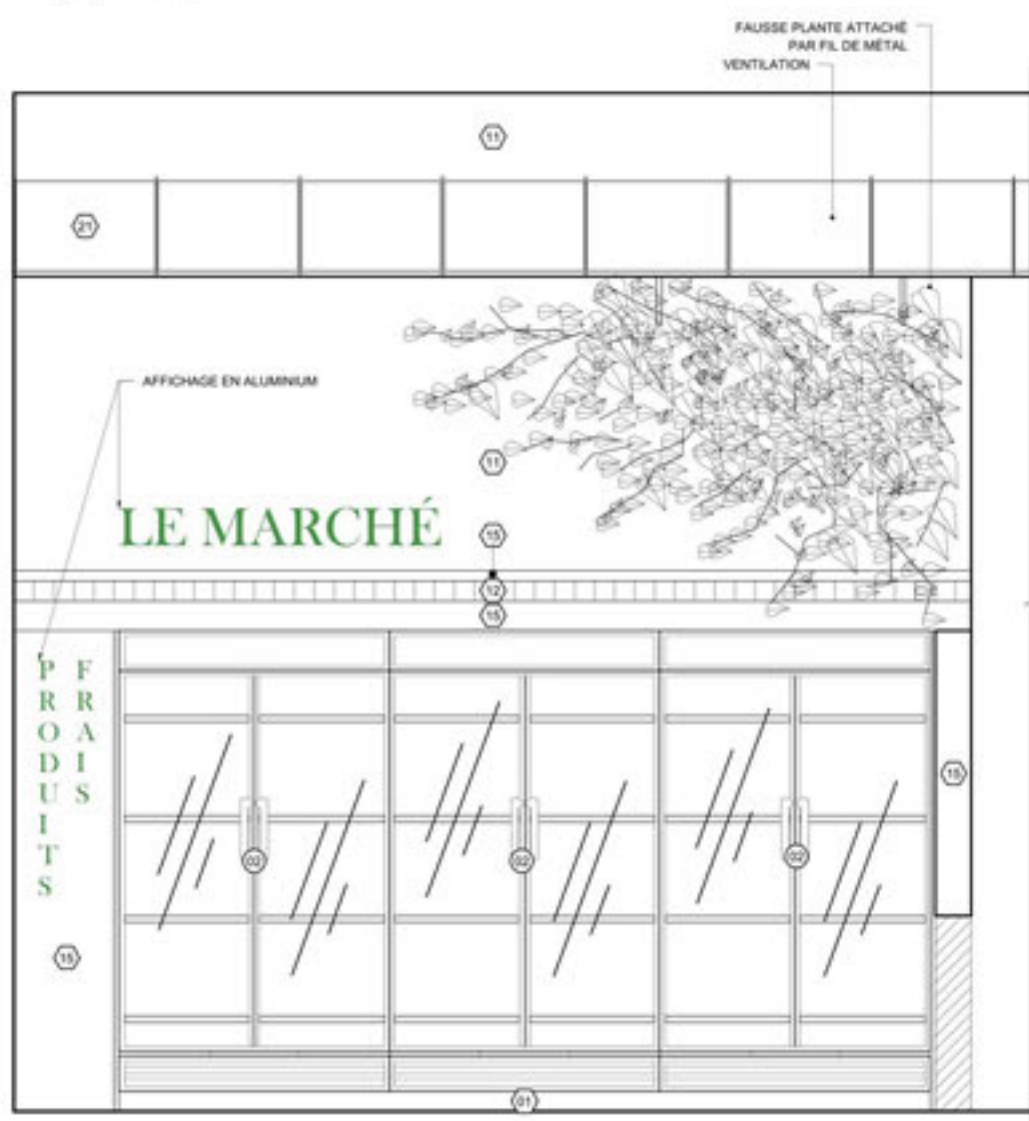

2
4/5 ÉLÉVATION DES FINIS 1
ÉCHELLE: 1/2"=1'-0"



CONTACT



581-337-8215




atelier_pomerleau



annapom05@gmail.com



Québec, Qc

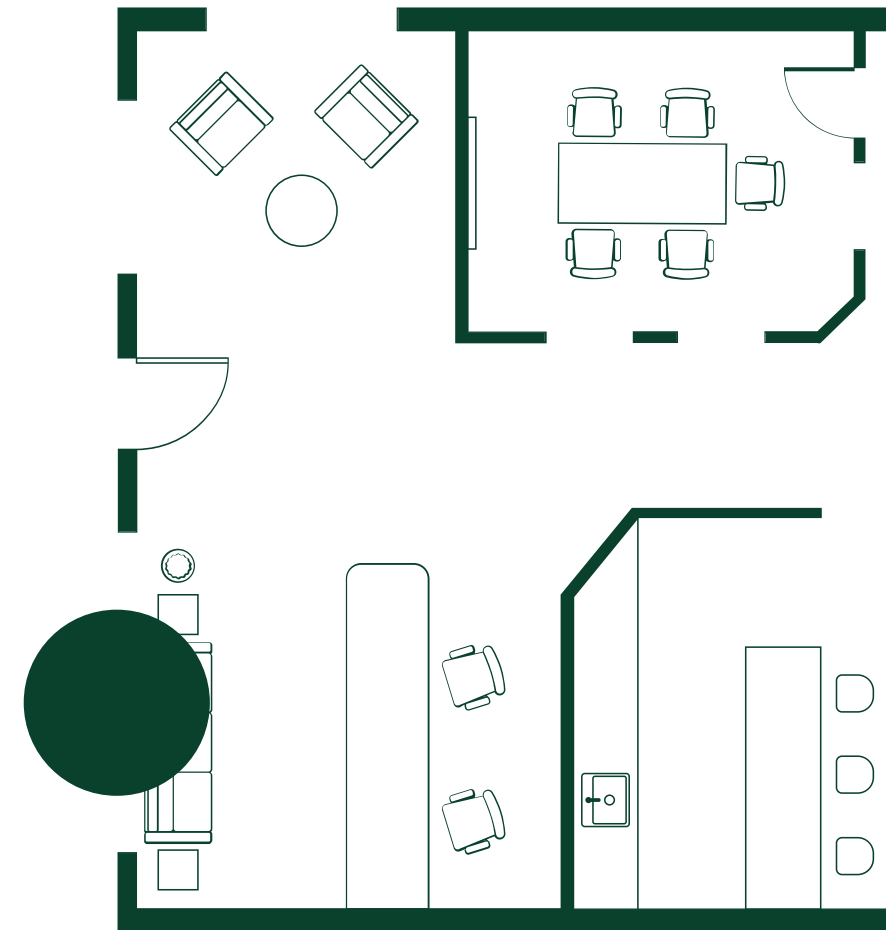



MERCI!

Donnons vie à vos idées

