

PORTFOLIO  
ANNABELLE ARSENAULT

- 2025 -

# ANNABELLE ARSENAULT



## À PROPOS...

De nature enjoué et cordiale, Annabelle s'intéresse aux matériaux et aux ambiances distinctifs qui donnent de la vie et de la joie aux espaces travaillés. Ça devise familiale « Ne fait pas aux autres ce que tu ne voudrais qu'on ne te fasse » oriente grandement son esprit professionnel. C'est d'ailleurs pour cette raison qu'Annabelle peut fusionner courtoisie et familiarité dans sa vie personnelle tout comme professionnelle.

Sa grande curiosité pour les langues et l'art lui ont permis de découvrir une nouvelle passion : le design d'intérieur. Lors de ces études, Annabelle a découvert qu'elle avait une facilité à apprendre de nouveaux logiciels et à parfaire ces compétences par elle-même.

Elle aime tout particulièrement organiser des informations, des documents et des espaces, tout pour faciliter le déroulement du projet et enlever le plus de poids possible pesant sur les épaules de ses clients, collègues et amis.




ADRESSE COURRIEL

[Annabelle.arsenault@outlook.com](mailto:Annabelle.arsenault@outlook.com)



NUMÉRO DE TÉLÉPHONE

581-982-5060

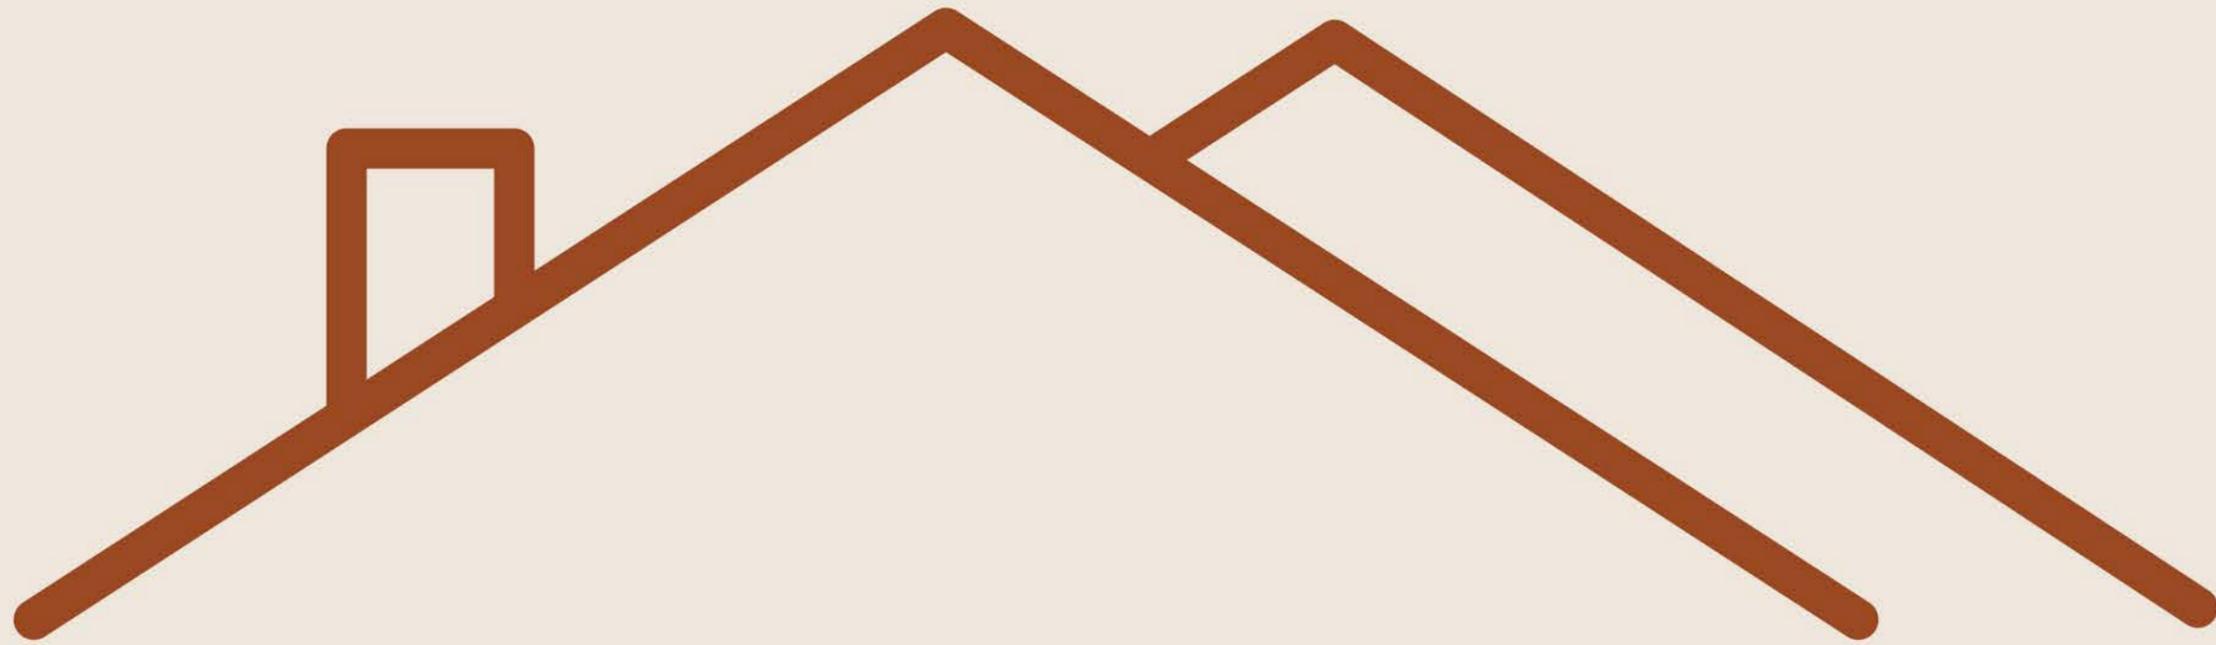


PROJETS RÉSIDENTIELS

# Chalet Roberge-Asselin

## MANDAT



Planification et aménagement, moyen de gamme, de rez-de-chaussée du chalet Roberge-Asselin en considérant la désagrégation physique des clients aux fils des années.

Utilisation d'une palette de couleur sombre avec accents bleu et de motifs pour apporter de l'originalité au projet.

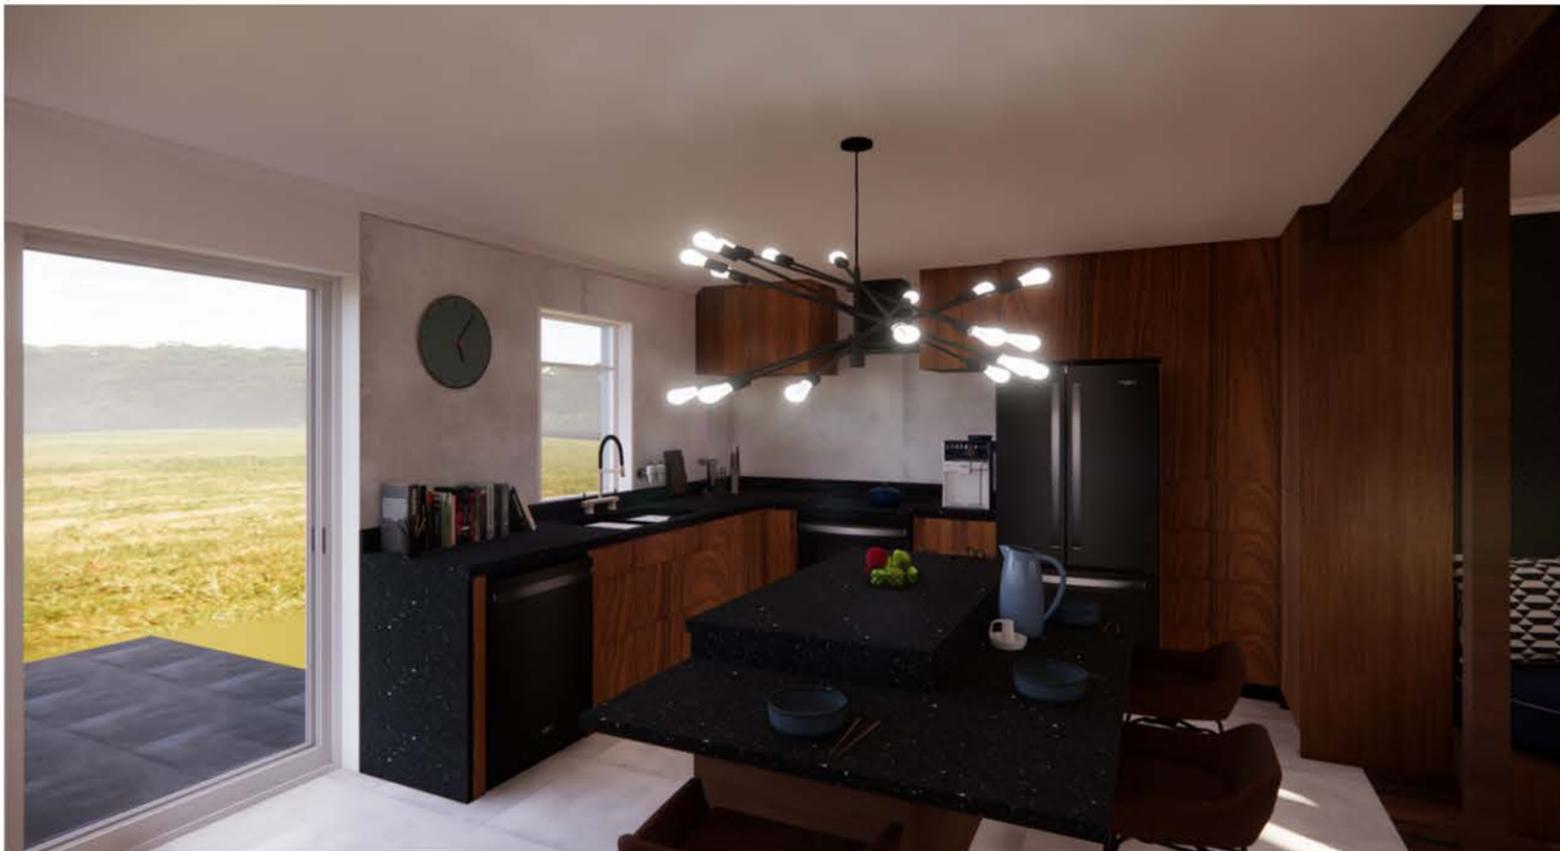

# Cartons

# Plan d'aménagement

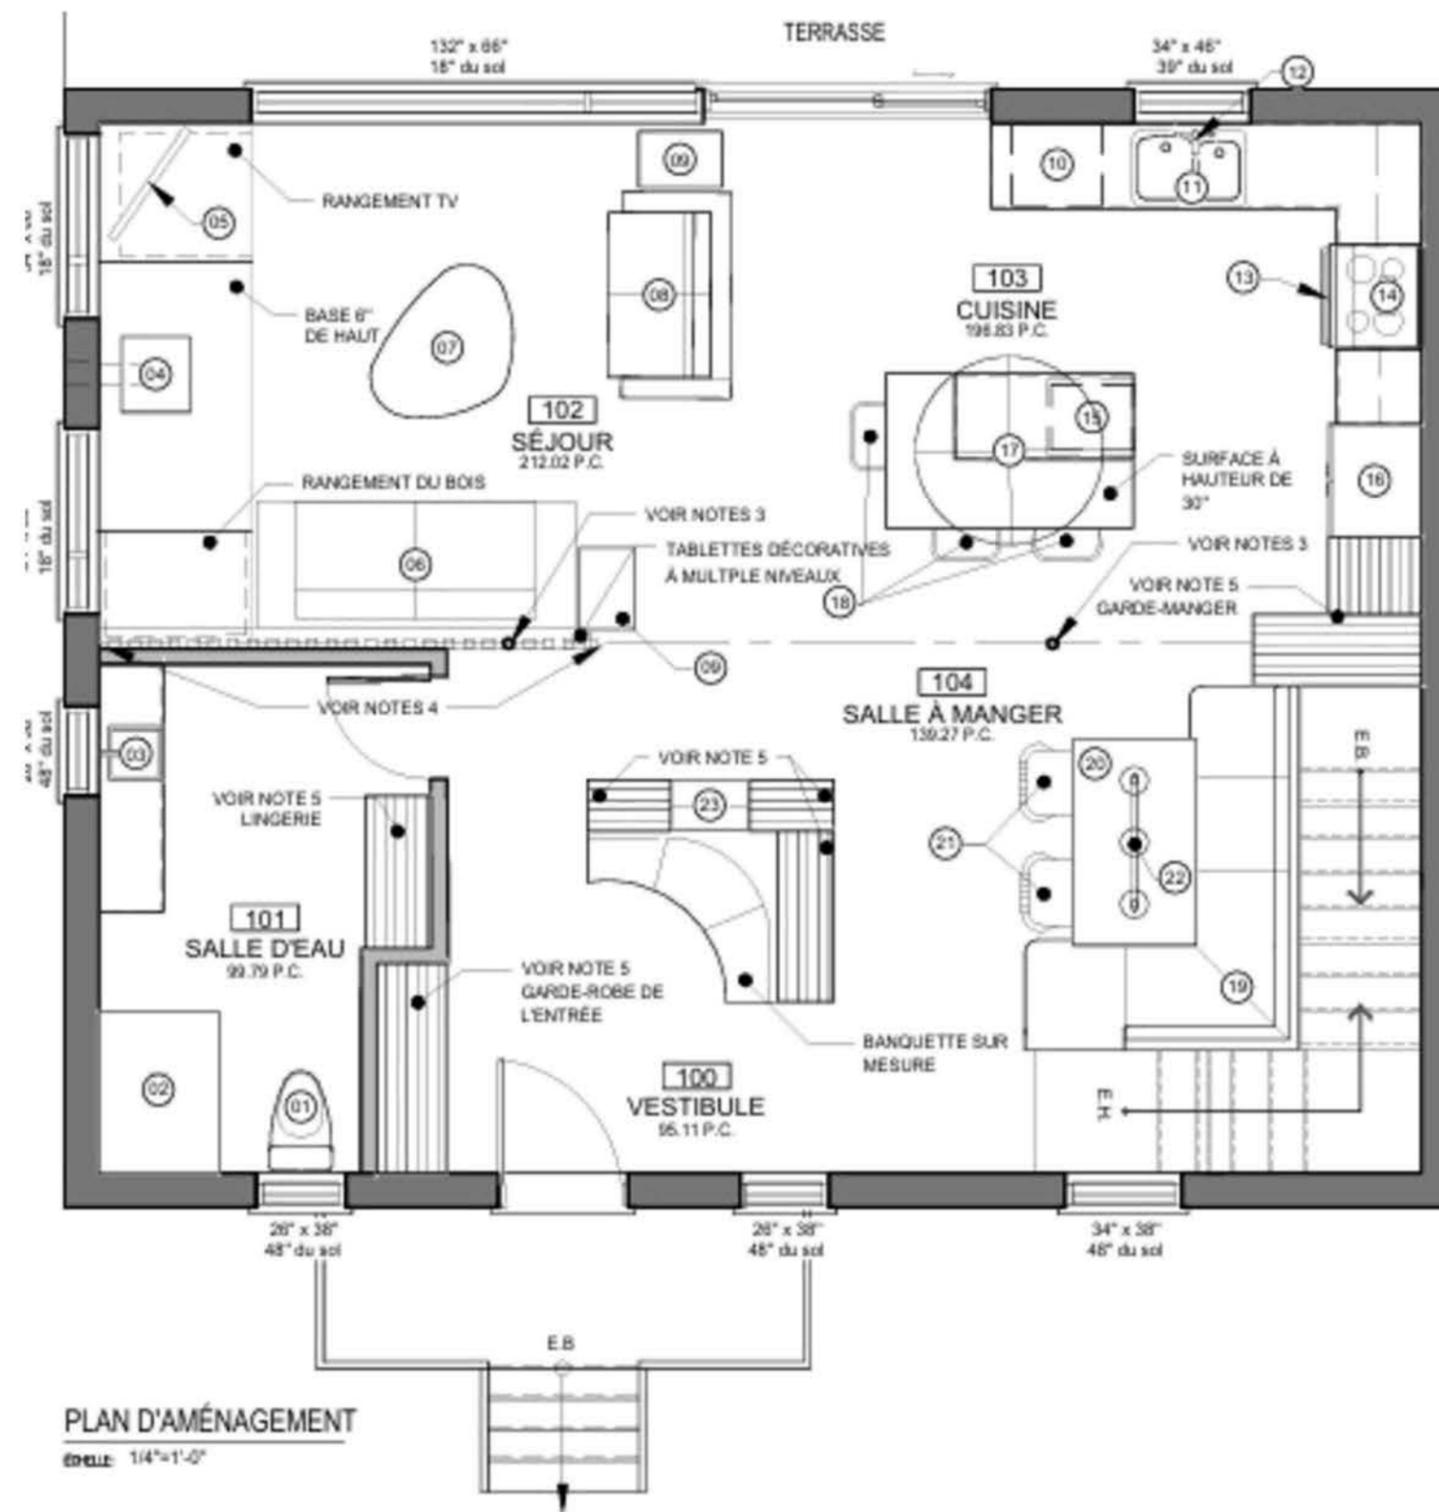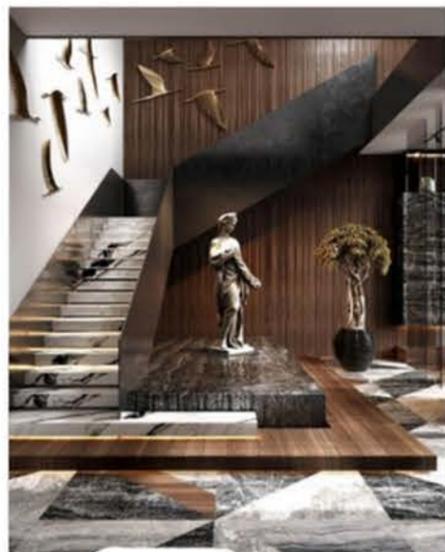


PLAN D'AMÉNAGEMENT  
ÉCHELLE: 1/4"=1'-0"



# Rez-de-chaussée – Doré


## MANDAT

Réaliser une rénovation bas de gamme d'une entrée, d'une cuisine, d'une salle à manger et d'un coin de réception de styles scandinave, industriel et éclectique.

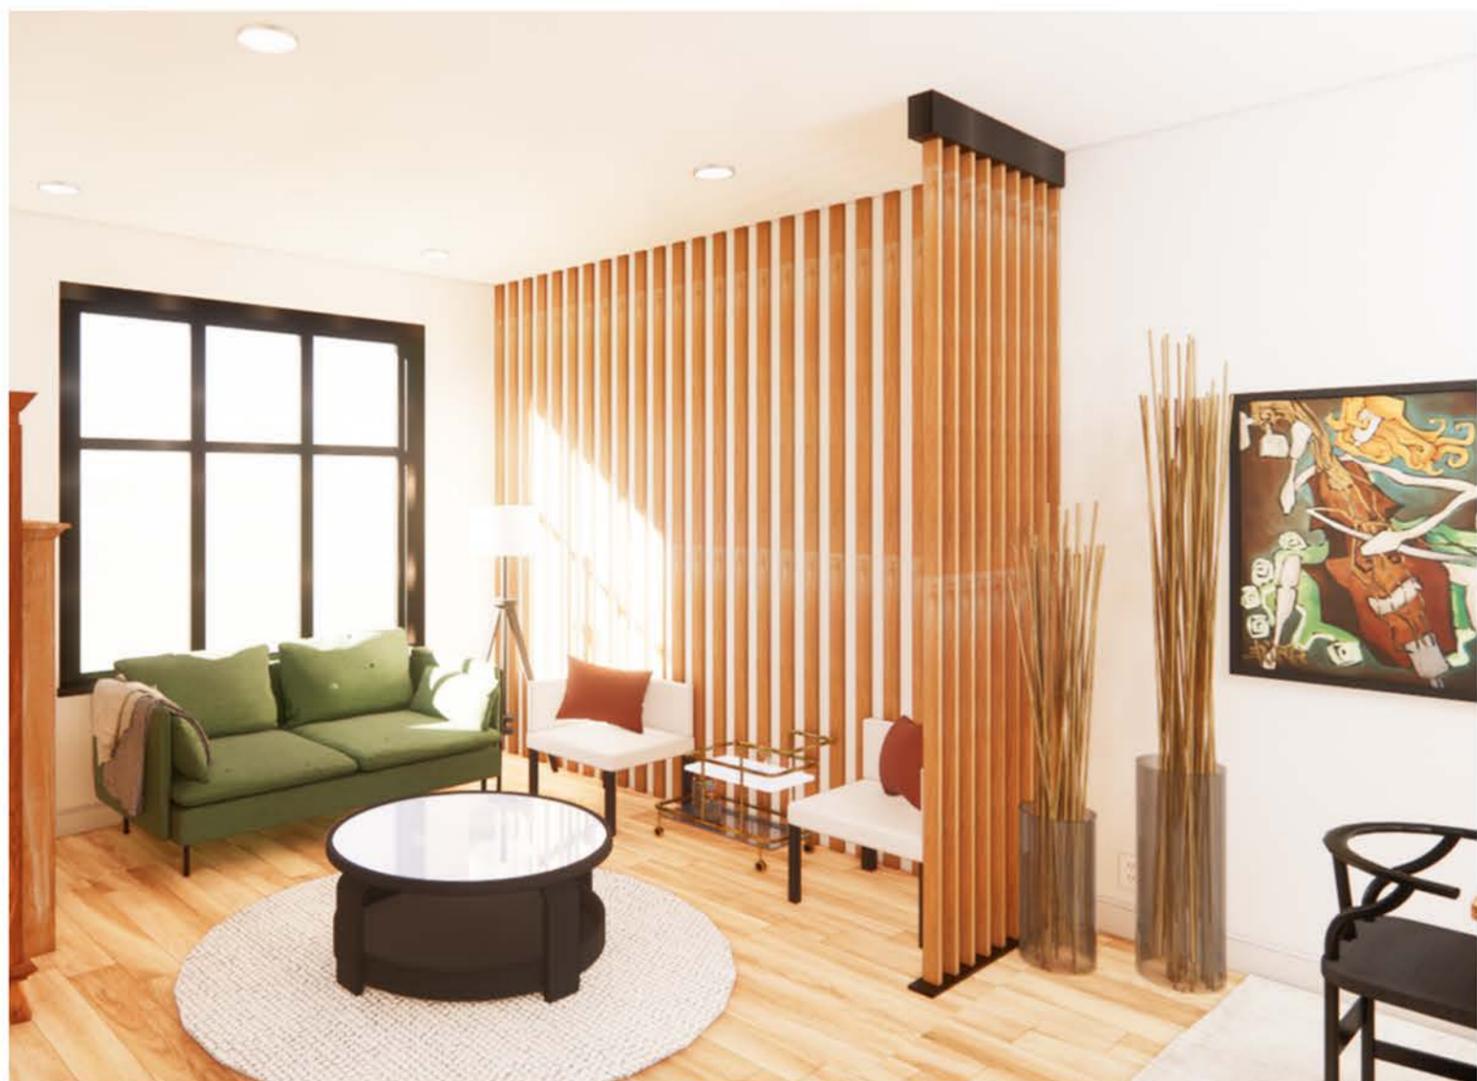


# Plan d'aménagement

# Élévations

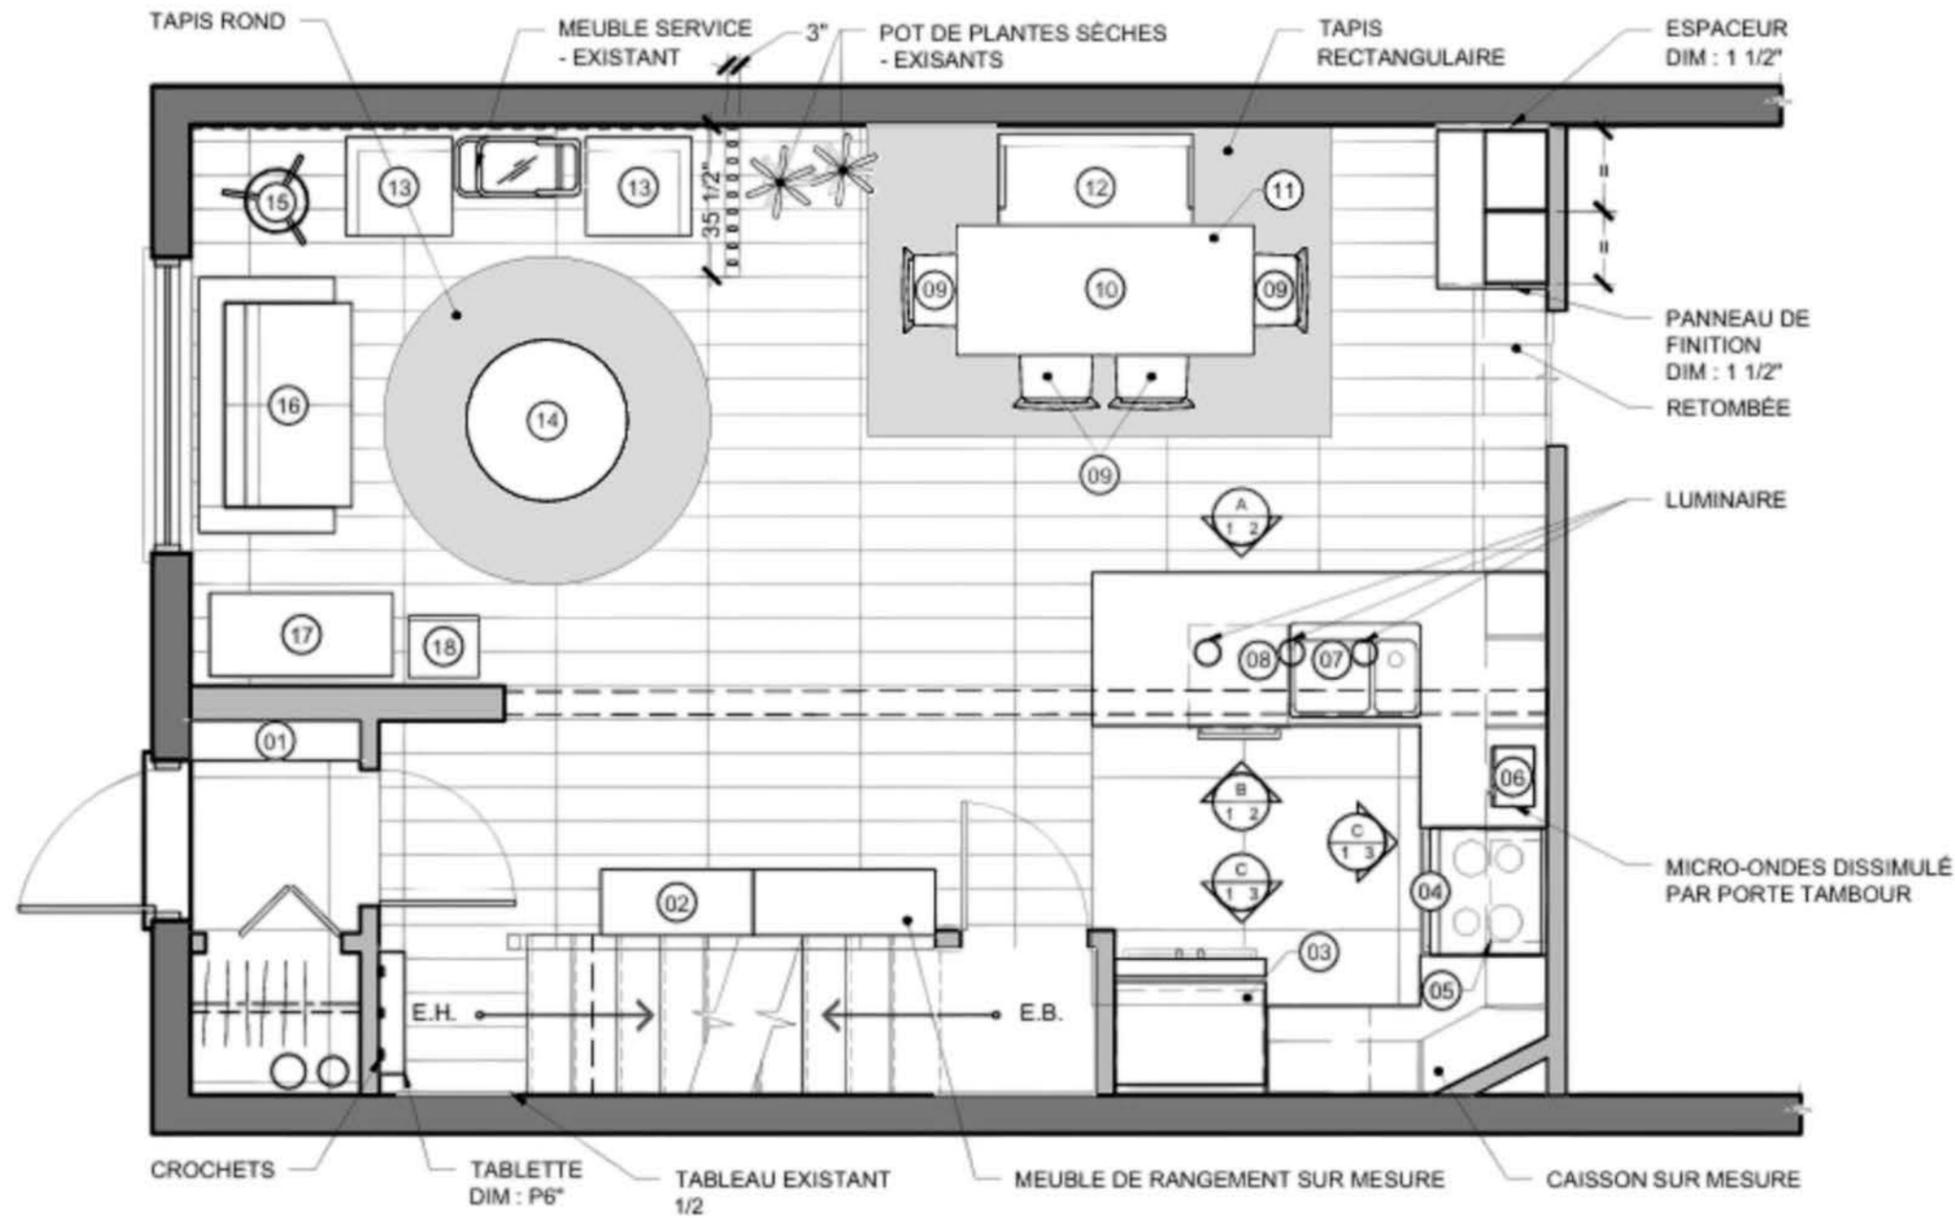

## PLAN D'AMÉNAGEMENT

ECHELLE: 1/4"=1'-0"

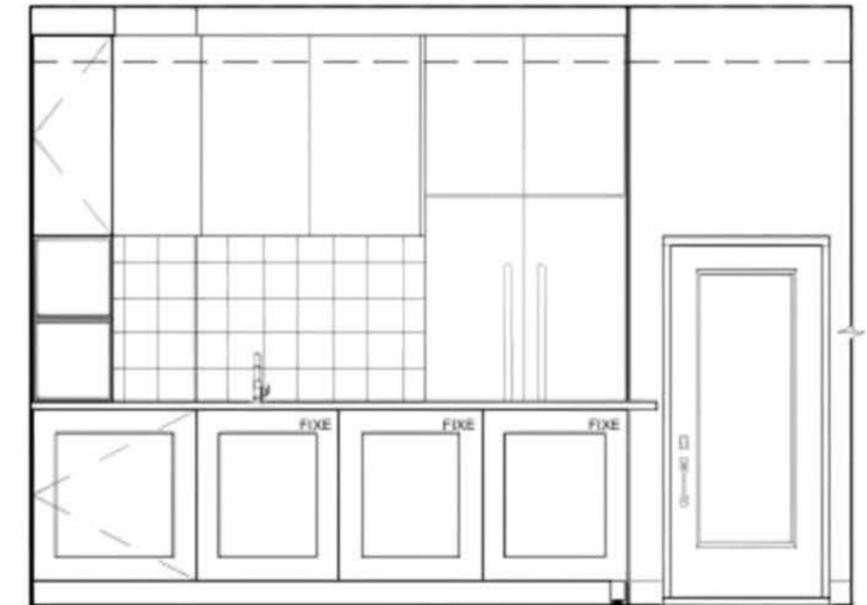

A  
1/2 ÉLÉVATION - DOS DE L'ÎLOT  
Echelle: 1/2"=1'-0"




D  
1/3 ÉLÉVATION - CÔTÉ RÉFRIGÉRATEUR  
Echelle: 1/2"=1'-0"

# Cuisine - Mainguy


## MANDAT

Concevoir une cuisine, d'entrée-milieu de gamme, des années 1972 au rez-de-chaussée en maximisant l'utilisation de différents types de rangements fermés et les espaces de travail, ainsi qu'aménager une salle à manger aux tons neutres et l'aspect intemporel.

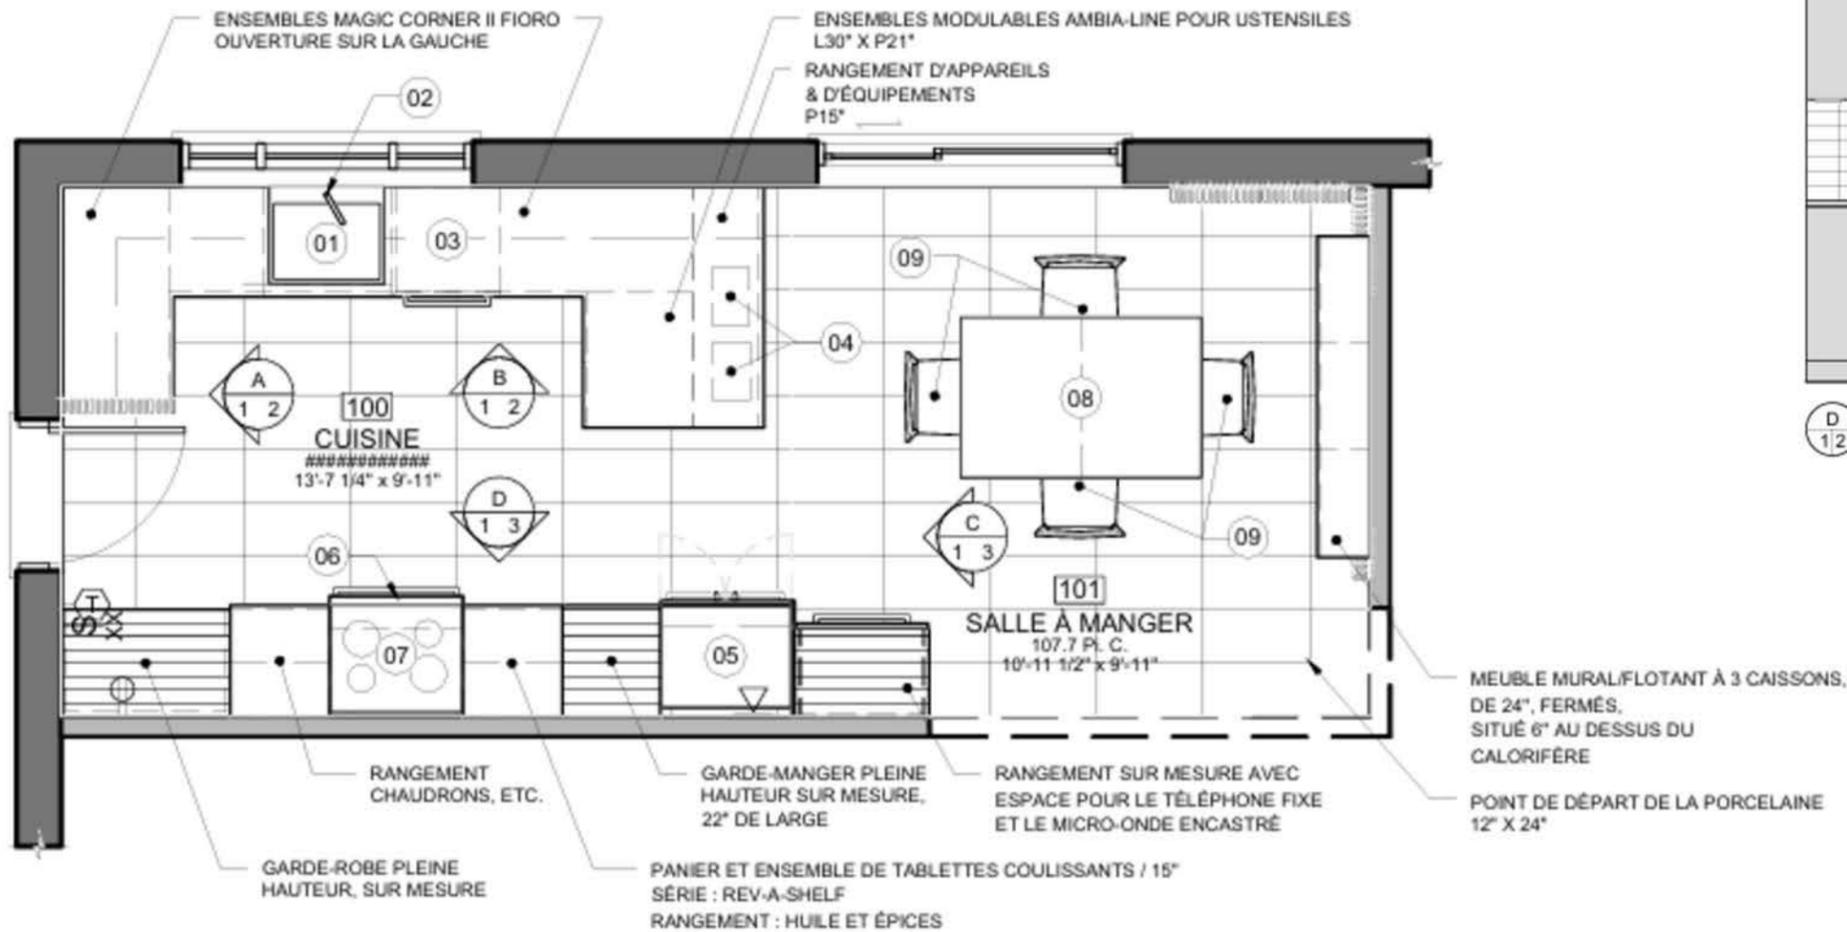


## PLAN D'AMENAGEMENT

ÉCHELLE: 1/4"=1'-0"

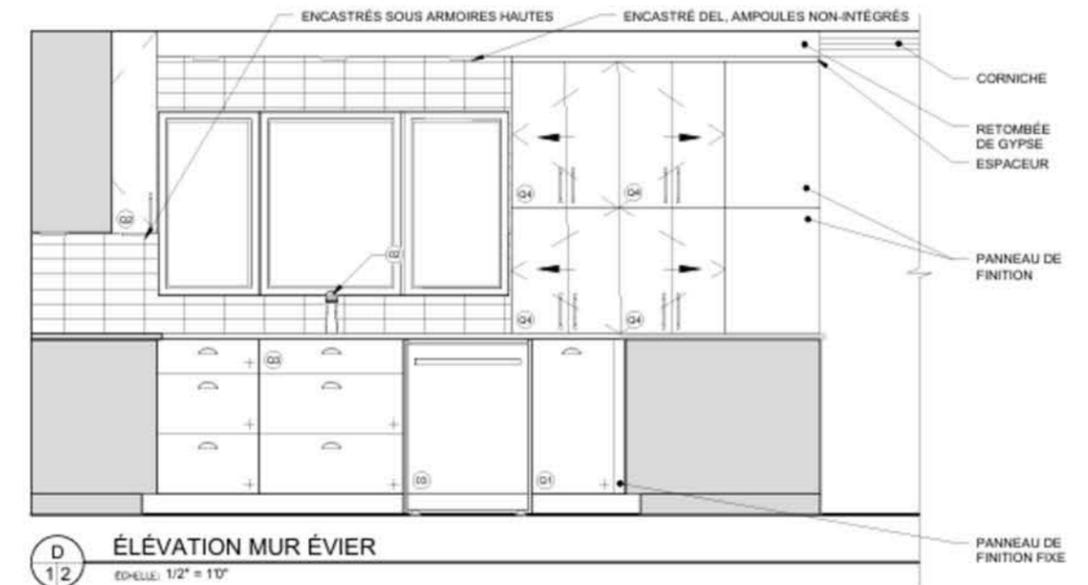

# PERSPECTIVES

## Cuisine - Mainguy

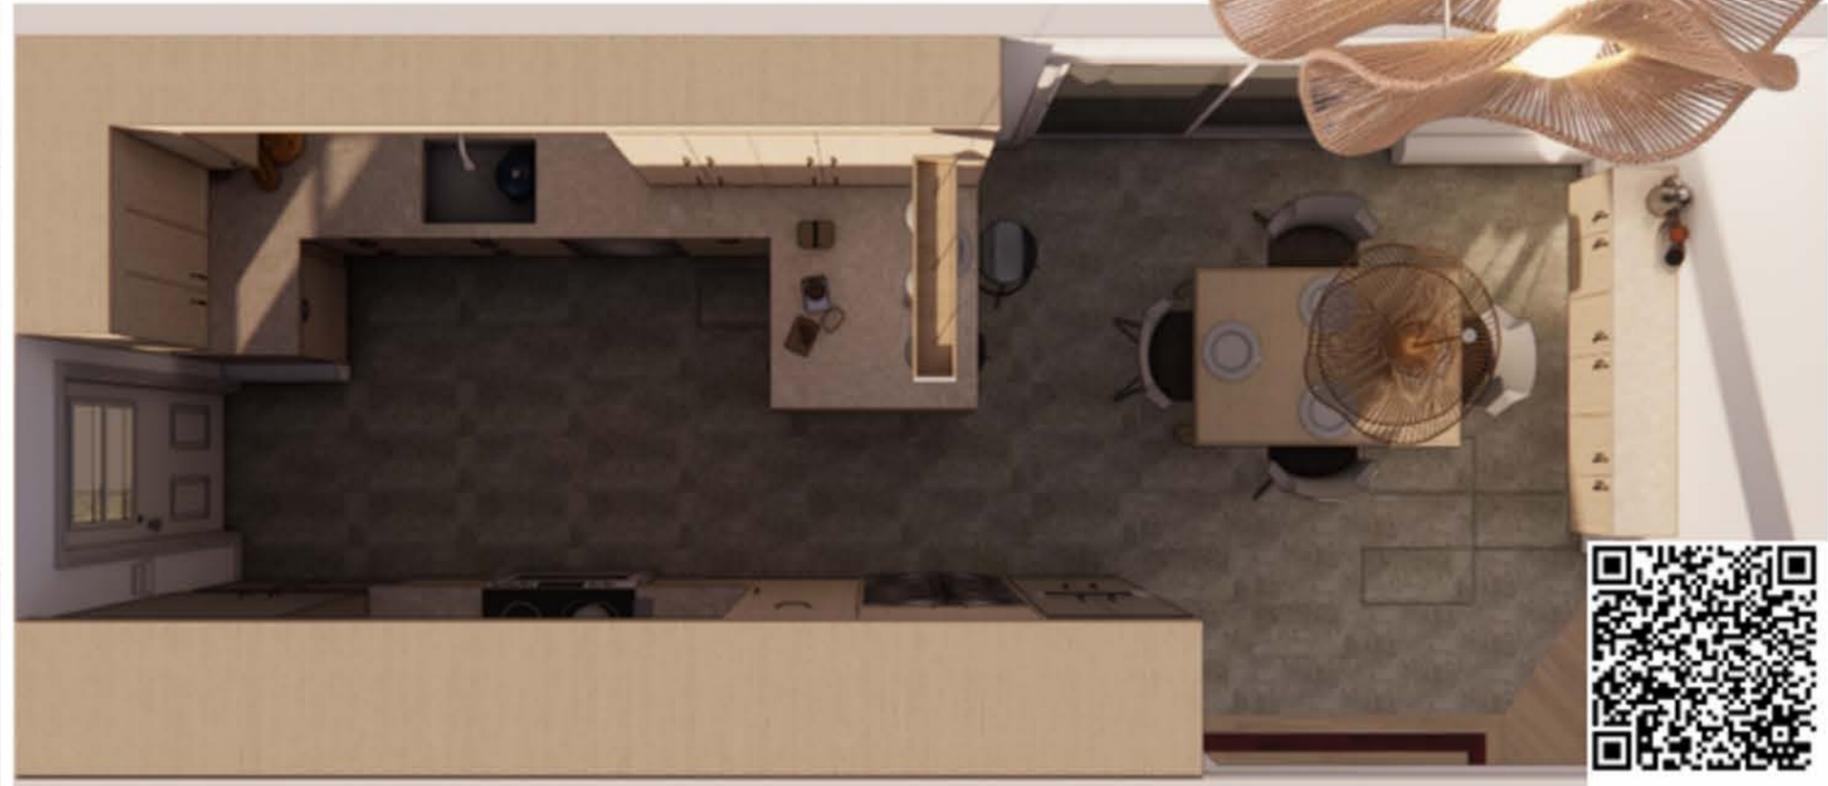

ANNABELLE ARSENAULT

# TRAVAILLONS ENSEMBLE!

---

ADRESSE COURRIEL

[Annabelle.arsenault@outlook.com](mailto:Annabelle.arsenault@outlook.com)

NUMÉRO DE TÉLÉPHONE

581-982-5060

ADRESSE POSTALE

10 725 Rue Rodier, Québec

