



PORTFOLIO

AUDREY-ANN L'HEUREUX

DESIGN D'INTÉRIEUR



P R O F I L

Je m'appelle Audrey-Ann L'heureux et je suis étudiante en design d'intérieur. Je viens de la ville de Québec, toutefois j'ai passé une grande partie de mon enfance sur le bord d'un lac à la campagne d'où me viennent généralement mes inspirations. J'aime incorporer des éléments de la nature dans mes projets ainsi que des aspects rappelant l'eau. Je suis une personne persévérante qui aime relever des défis. Quel que soit le problème, j'aime trouver des solutions. Ce qui est de ma passion pour le design d'intérieur, elle a toujours fait partie de ma vie. Tout a commencé très jeune lorsque mes parents m'ont initié à la construction.

INDEX

1

PROJET SOUS-SOL
GARNEAU TRAVAIL



2

PROJET CUISINE
GARNEAU TRAVAIL



3

PROJET CHALET



4

PROJET SALLE DE
DÉTENTE



5

PROJET BUREAU
EMCO CORPORATION





GARNEAU TRAVAIL SOUS-SOL



Aménager un sous-sol familial avec des teintes et matériaux neutres et chaleureux en respectant le budget de milieu à haut de gamme.



GARNEAU TRAVAIL SOUS-SOL

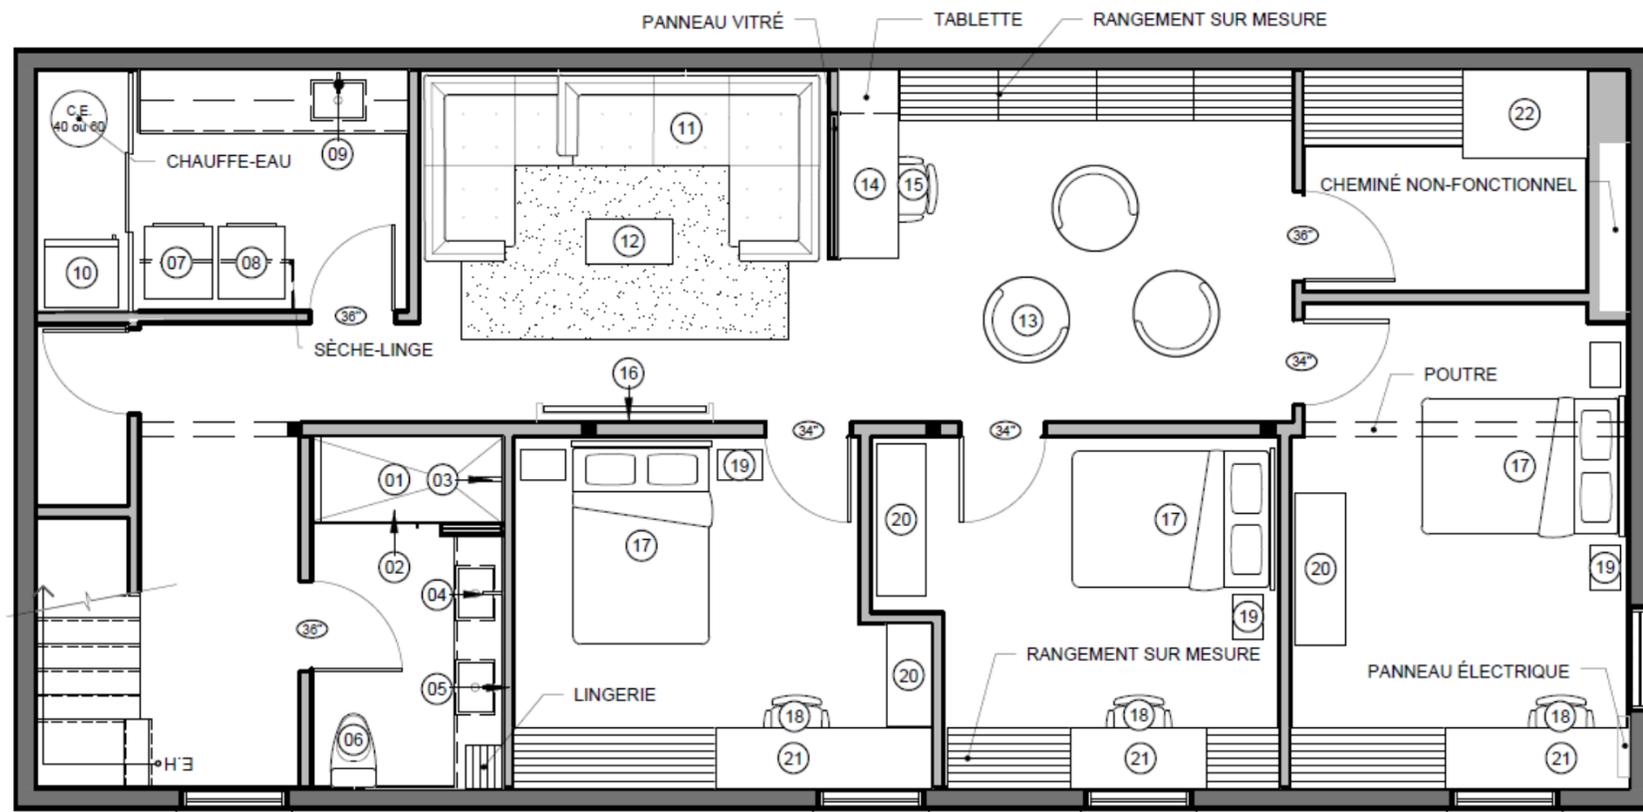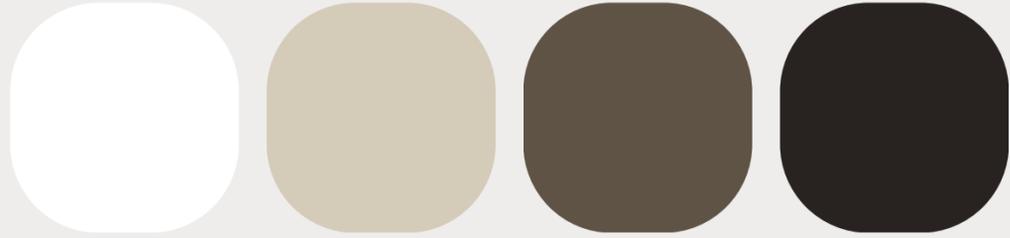

PLAN D'AMÉNAGEMENT SOUS-SOL

ÉCHELLE: 3/16"=1'-0"




GARNEAU TRAVAIL CUISINE / SALLE À MANGER

PROJET
GAGNANT

Aménager une cuisine et une salle à manger dans les teintes de blanc et de gris tout en s'inspirant d'un style épuré et minimaliste.





GARNEAU TRAVAIL CUISINE / SALLE À MANGER

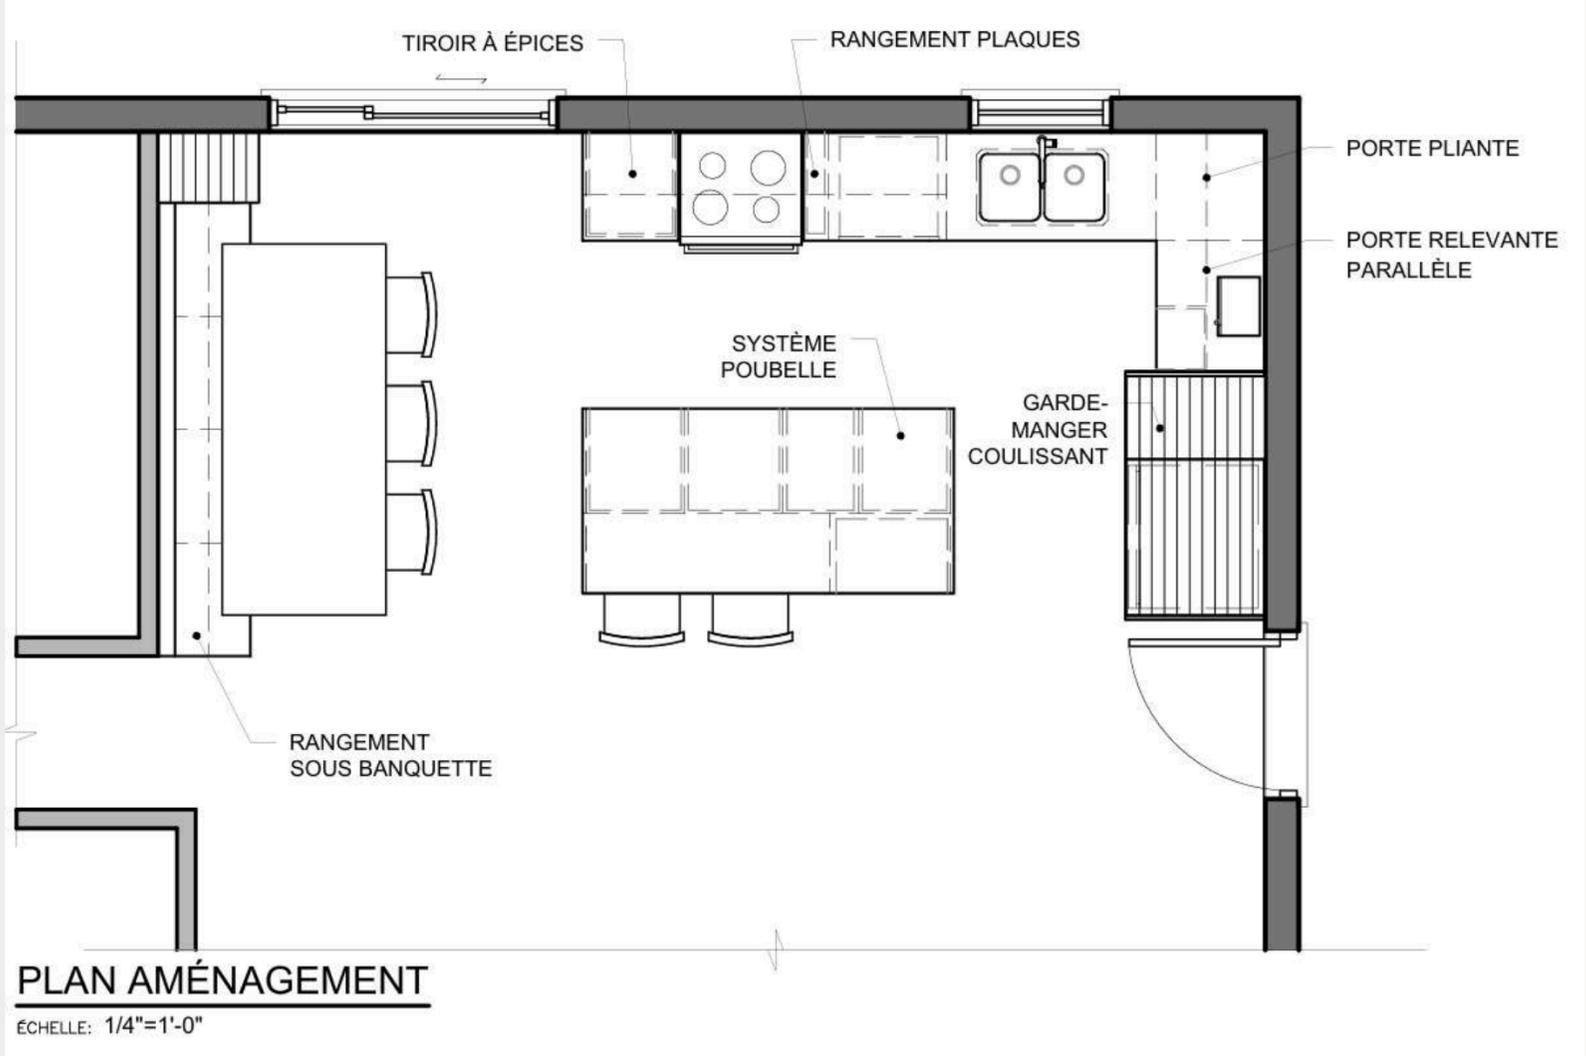


PROJET CHALET

Planifier l'aménagement d'un étage dans un style contemporain, en intégrant des matériaux sobres et nobles, ainsi que quelques touches de couleur.

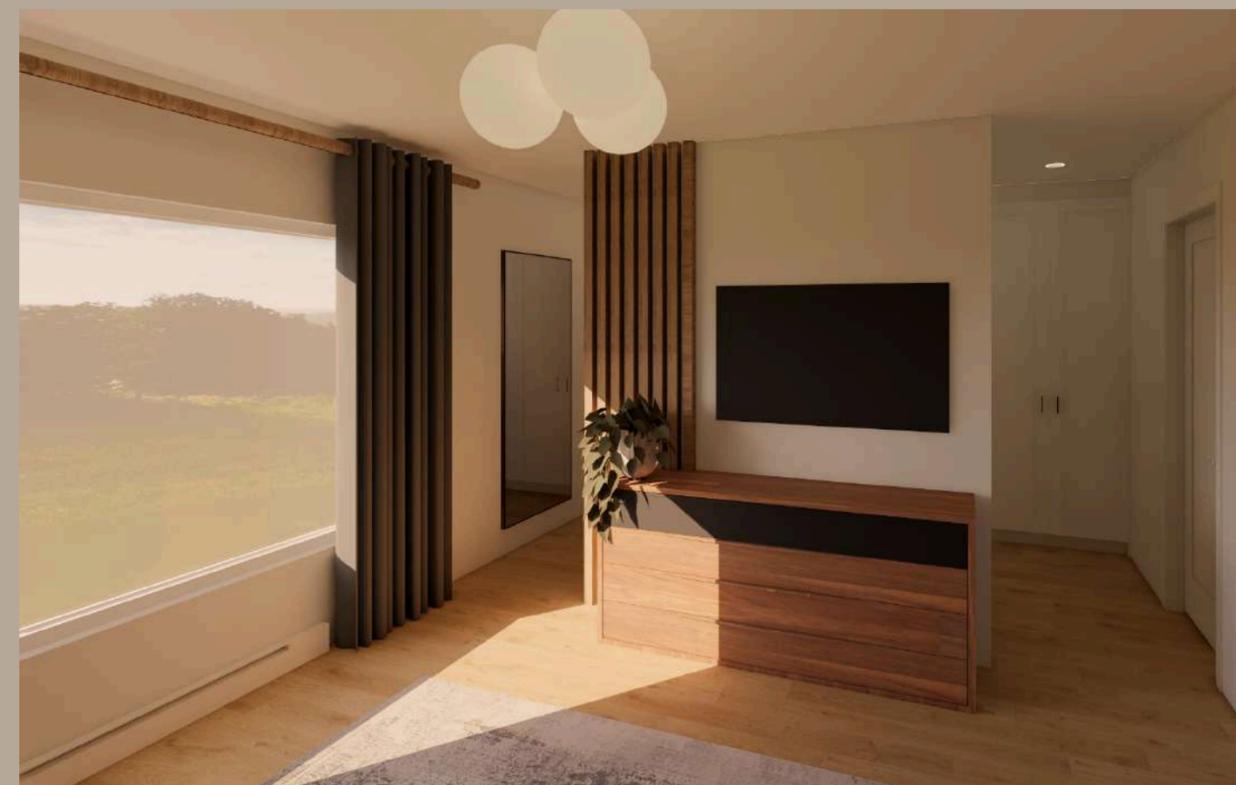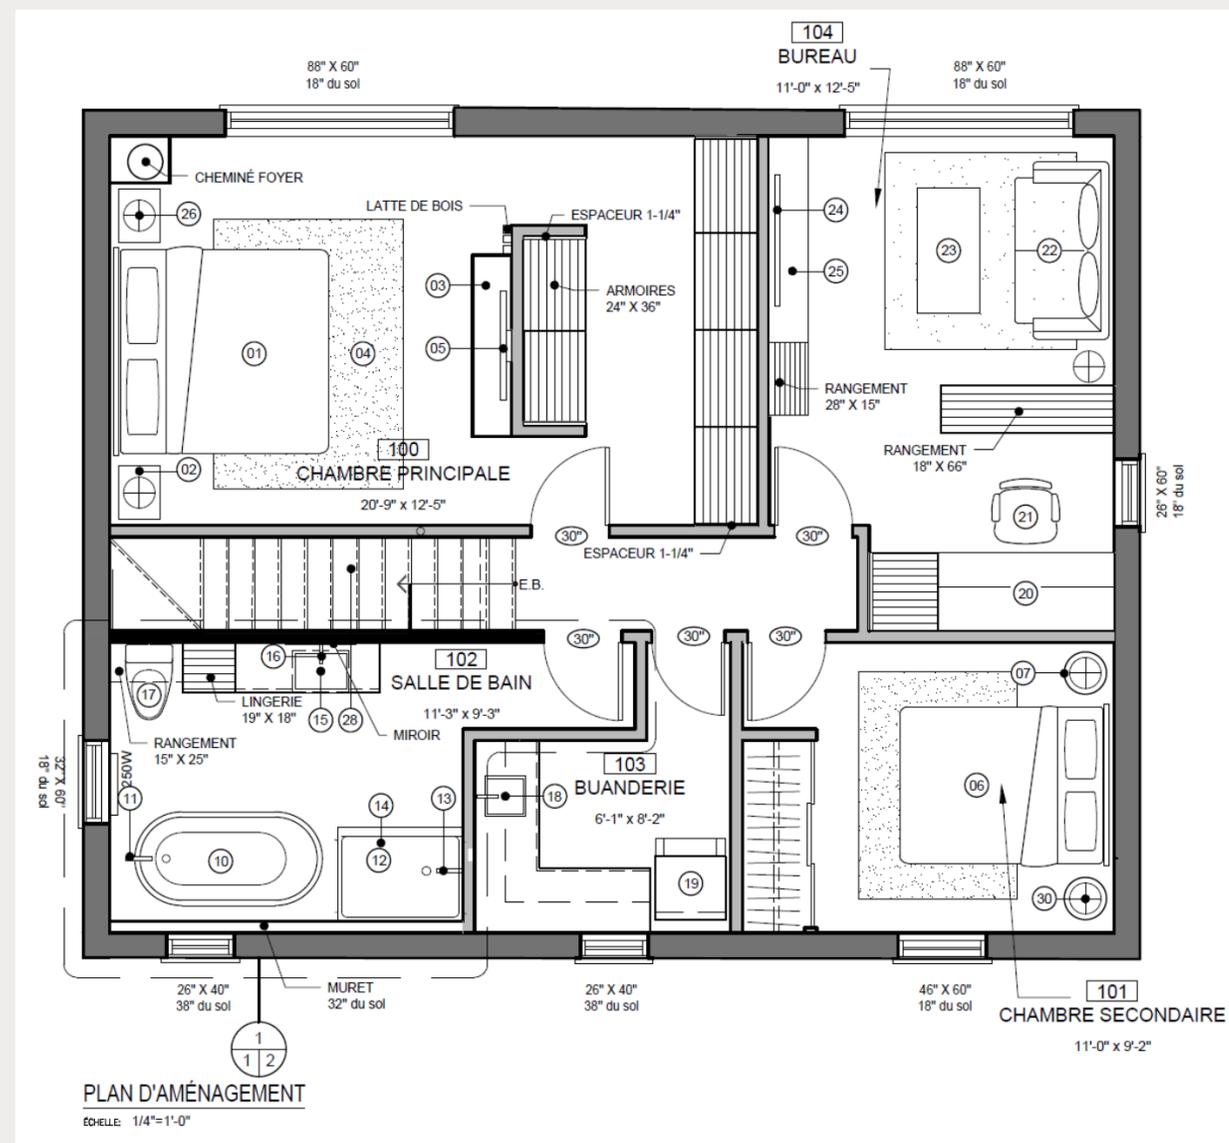

PROJET CHALET

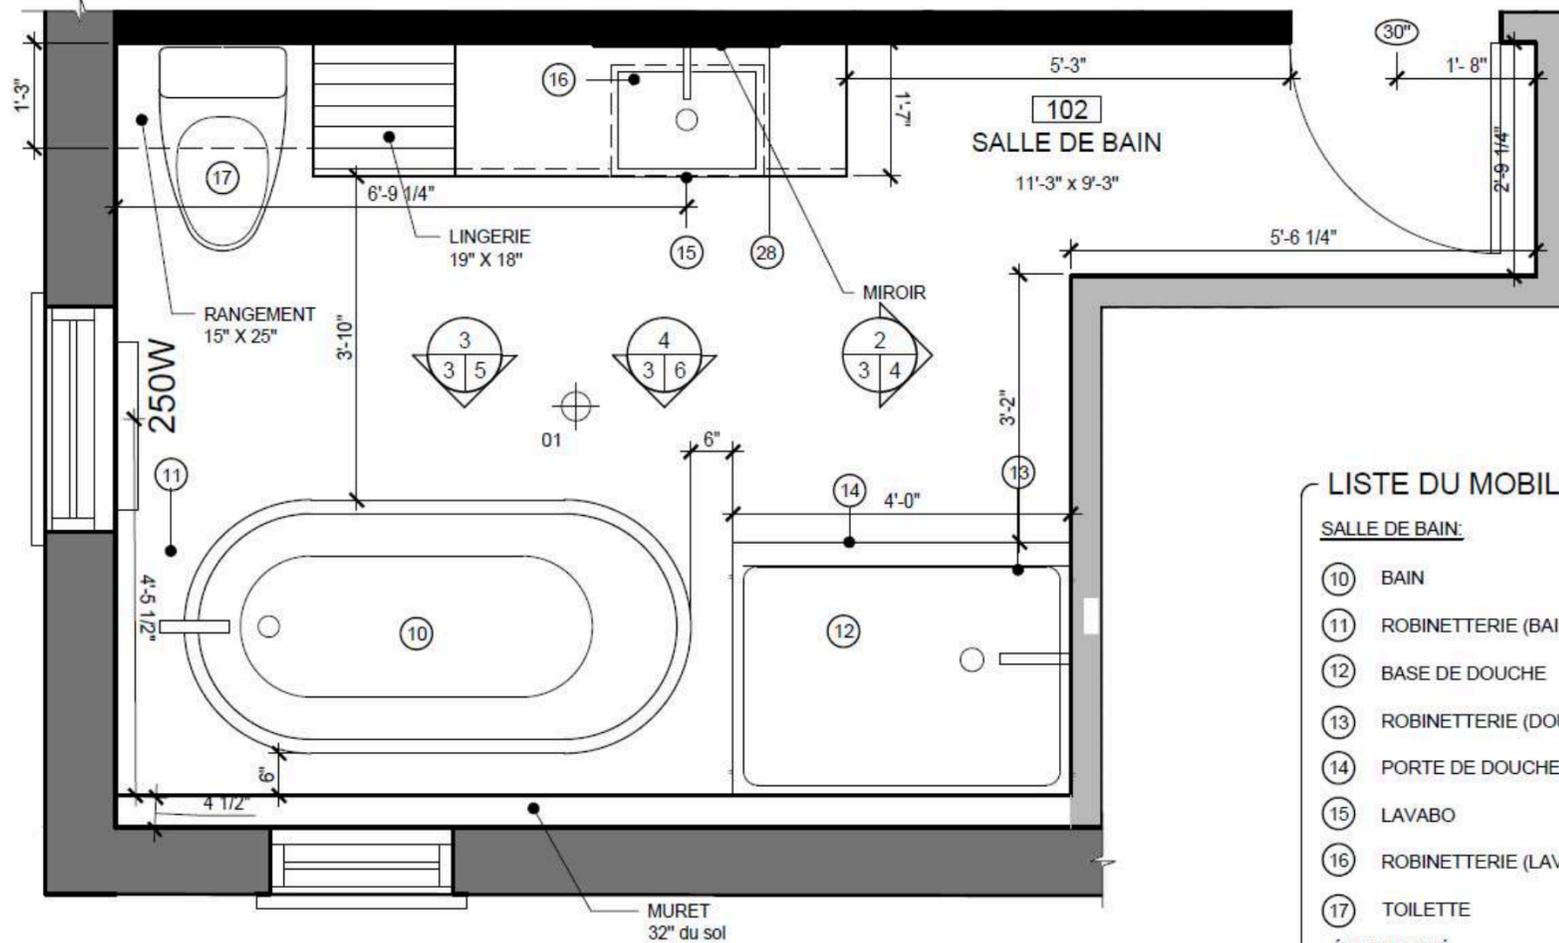

1
12 PLAN AGRANDI SALLE DE BAIN À L'ÉTAGE
ÉCHELLE: 1/2"=1'-0"

LISTE DU MOBILIER

SALLE DE BAIN:

- ⑩ BAIN
- ⑪ ROBINETTERIE (BAIN)
- ⑫ BASE DE DOUCHE
- ⑬ ROBINETTERIE (DOUCHE)
- ⑭ PORTE DE DOUCHE
- ⑮ LAVABO
- ⑯ ROBINETTERIE (LAVABO)
- ⑰ TOILETTE

ÉLECTRICITÉ

- ⑳ LUMINAIRE MURAL



PROJET CHALET



LISTE DU MOBILIER

SALLE DE BAIN:

- ⑩ BAIN
- ⑪ ROBINETTERIE (BAIN)
- ⑫ BASE DE DOUCHE
- ⑬ ROBINETTERIE (DOUCHE)
- ⑭ PORTE DE DOUCHE
- ⑮ LAVABO
- ⑯ ROBINETTERIE (LAVABO)
- ⑰ TOILETTE

ÉLECTRICITÉ

- ⑲ LUMINAIRE MURAL

LÉGENDE DES FINIS

REVÊTEMENTS DE SOL:

① PORCELAINE SOL
CIE: CENTURA
MODÈLE: GLOCAL
FORMAT: 24" X 24"
COULEUR: IDEAL
FINIS: MAT-RECT

② COULIS PORCELAINE SOL
CIE: PROMA
COULEUR: 3 - GRIS


REVÊTEMENTS MURAUX:

⑪ PAPIER PEINT
CIE: BEWSTER HOME FASHION
NO: 4071-70055
MODÈLE: BALANTINE NAVY WEAVE WALLPAPER


⑫ PORCELAINE DOUCHE SALLE DE BAIN
CIE: CENTURA
MODÈLE: BASALT
FORMAT: 12" X 24"
COULEUR: WHITE
FINIS: MAT-RECT

⑬ COULIS À JOINT DOUCHE
CIE: PROMA
COULEUR: 50 - TITANIUM


⑭ PEINTURE GÉNÉRAL
CIE: SICO
NO: 6165-11
COULEUR: MOUSSE DE CHAMPIGNON
FINIS: LUSTRE

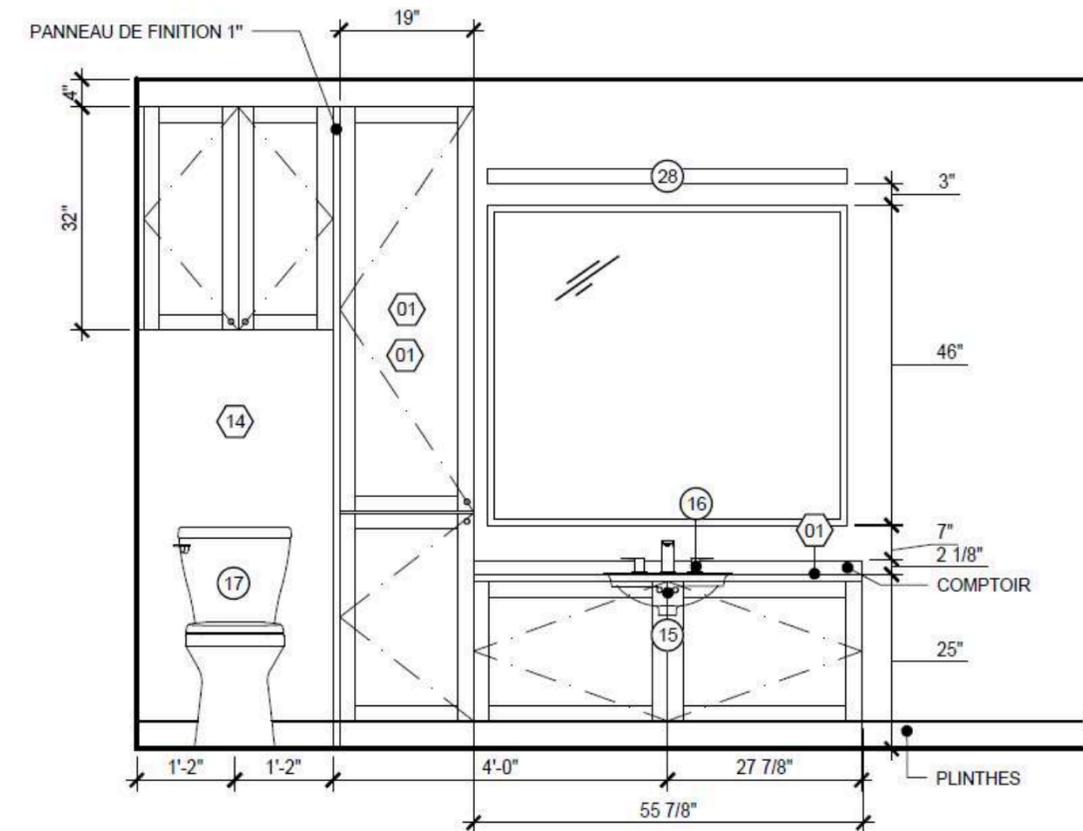

4
3/6 ELEVATION MEUBLE-LAVABO
ÉCHELLE: 1/2"=1'-0"

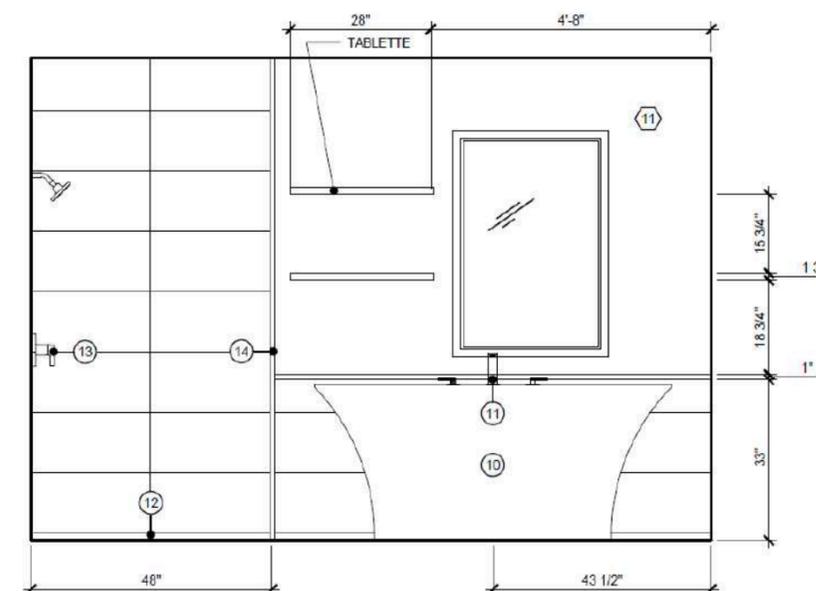


3
3/5 ÉLEVATION BAIGNOIRE
ÉCHELLE: 1/2"=1'-0"

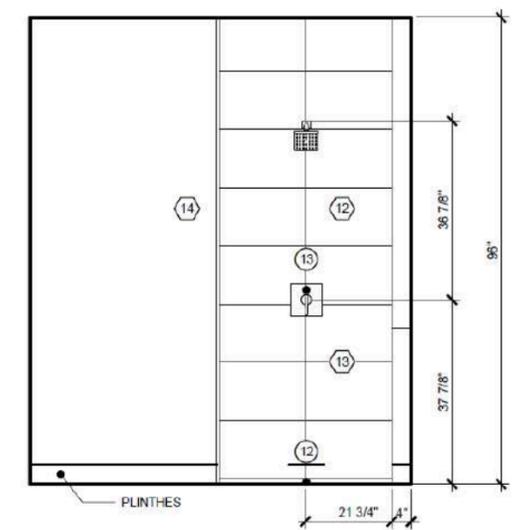



2
3/4 ÉLEVATION MUR DOUCHE
ÉCHELLE: 1/2"=1'-0"

PROJET SALLE DE DETENTE

Concevoir un espace commun dans un bureau où les employées peuvent se sentir à l'aise et se reposer tout en restant dans un style novateur et actuel

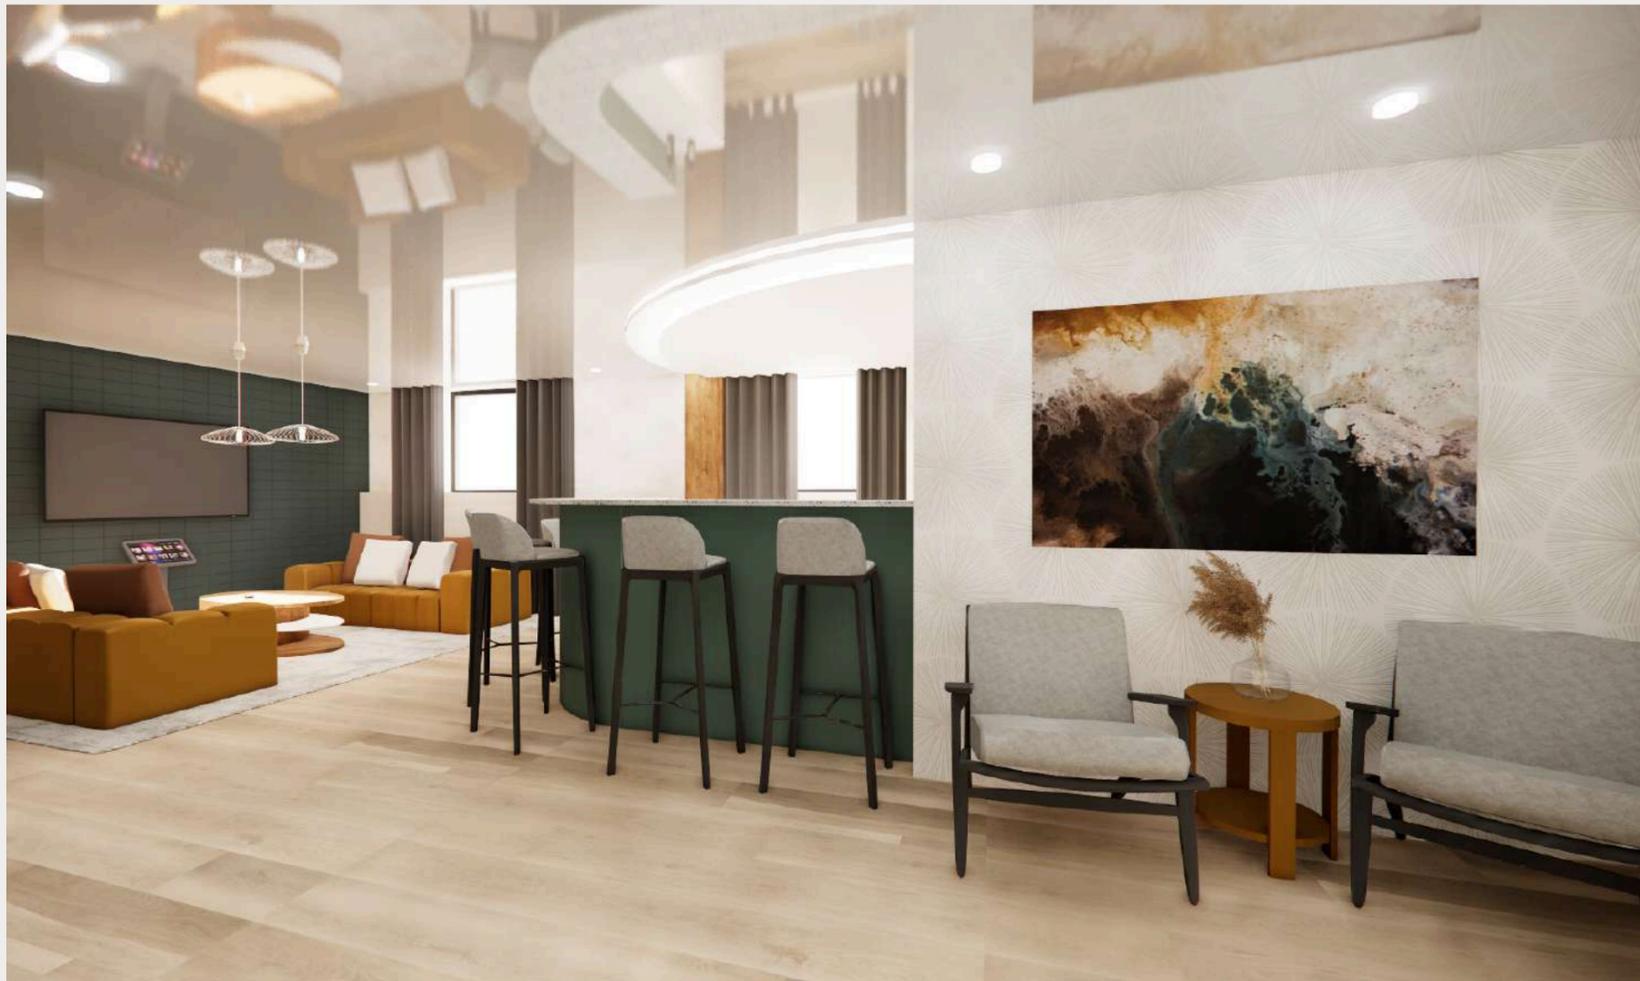

PROJET SALLE DE DETENTE

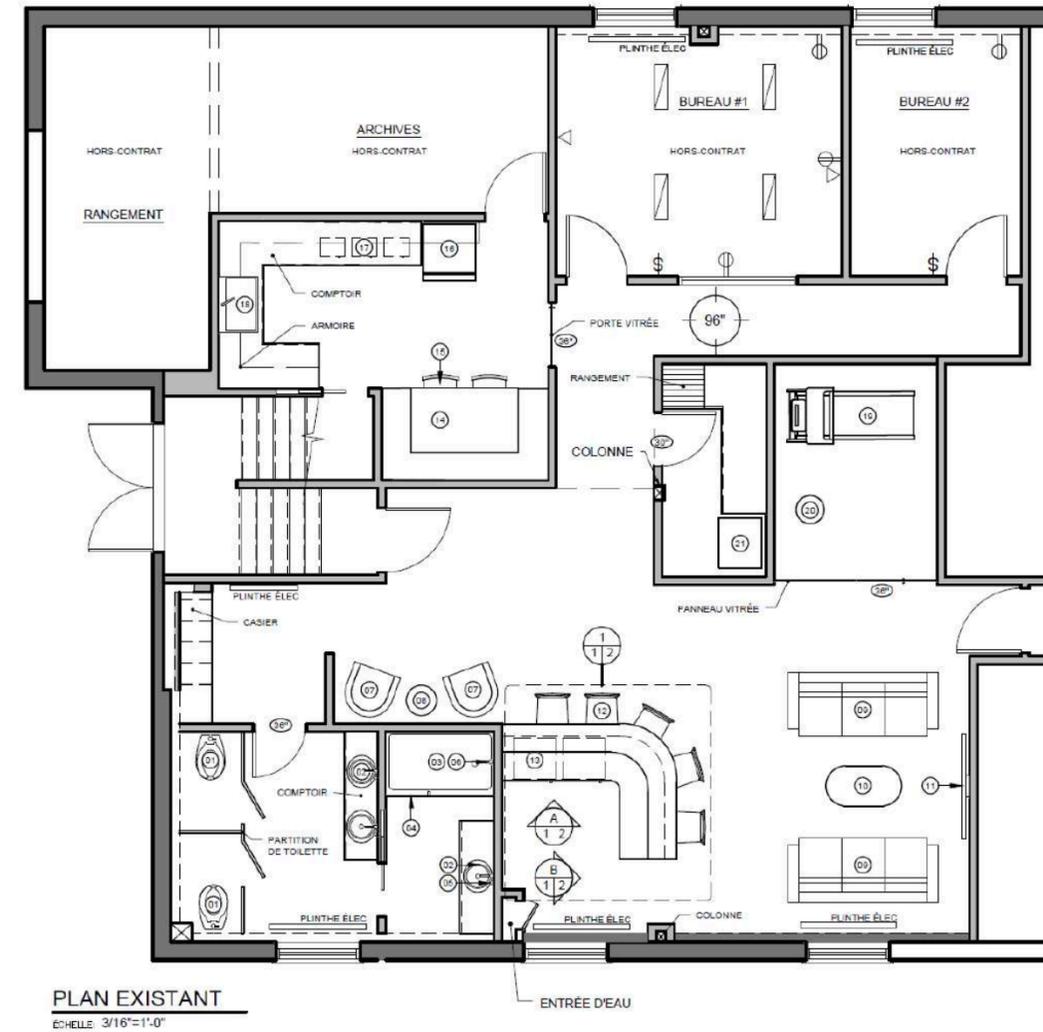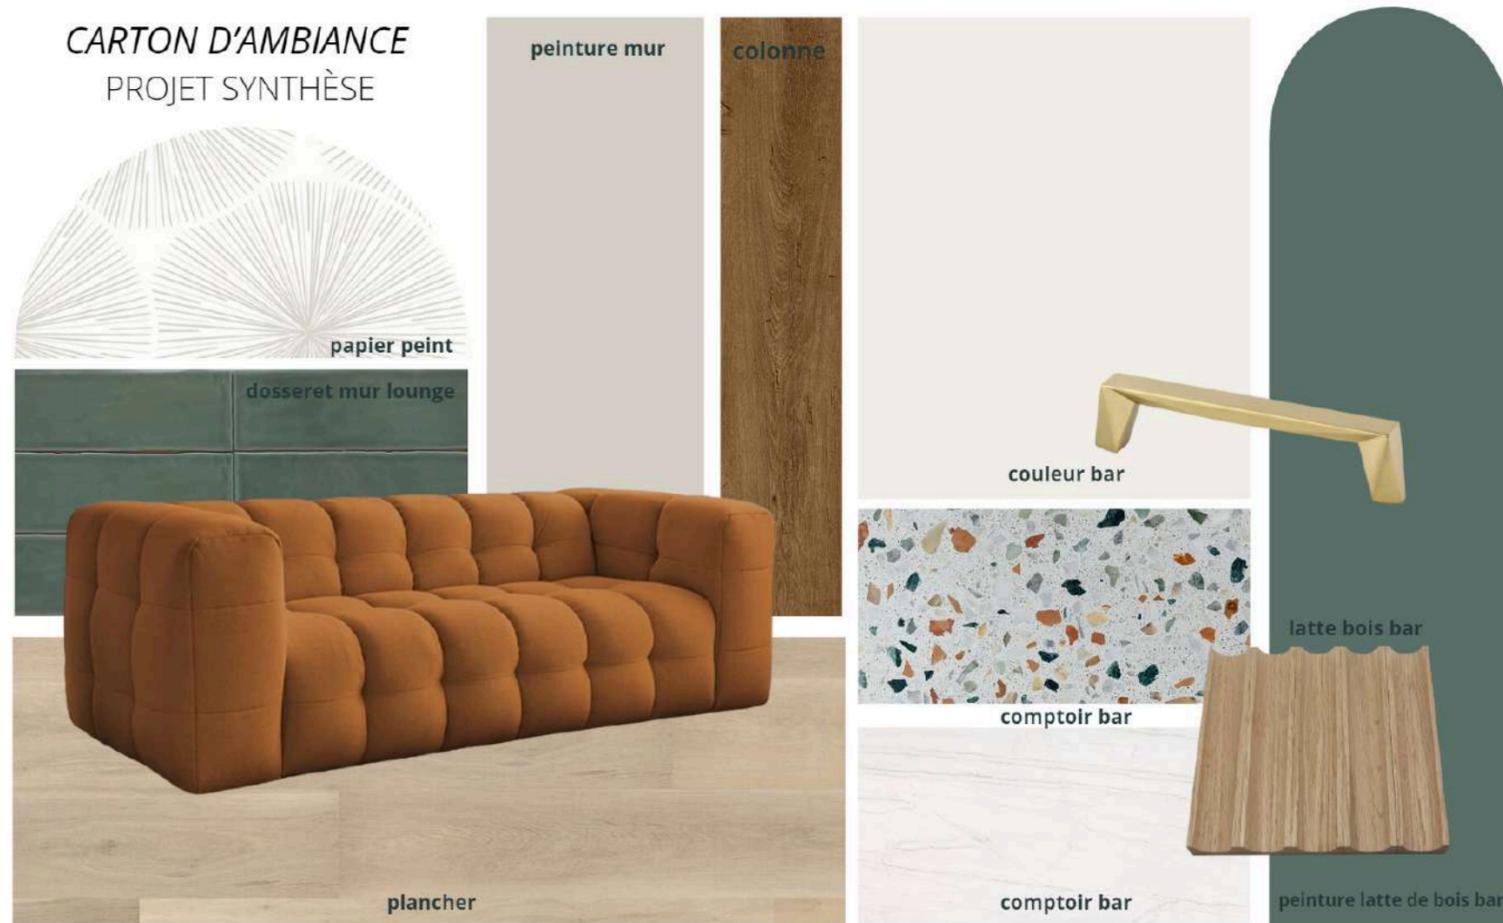


- LISTE DU MOBILIER**
- 01 TOILETTE
 - 02 LAVABO
 - 03 BASE DE DOUCHE
 - 04 PORTE DE DOUCHE
 - 05 ROBINETTERIE LAVABO
 - 06 ROBINETTERIE DOUCHE
- LOUNGE:**
- 07 FAUTEUIL
 - 08 TABLE DE BOUT
 - 09 CANAPÉ
 - 10 TABLE DE CENTRE
 - 11 TÉLÉVISEUR
 - 12 TABOURETS
 - 13 RÉFRIGÉRATEUR SOUS-COMPTOIR
- ESPACE REPAS**
- 14 TABLE
 - 15 CHAISE
 - 16 RÉFRIGÉRATEUR
 - 17 MICRO-ONDES SOUS-COMPTOIR
 - 18 ÉVIER
- GYM:**
- 19 TAPIS ROULANT
 - 20 PUNCHING BAG
- PAPETERIE**
- 21 IMPRIMANTE

PROJET SALLE DE DETENTE




- ÉQUIPEMENT**
- ⑫ TABOURETS
 - ⑬ RÉFRIGÉRATEUR SOUS-COMPTOIR


- LÉGENDE DES FINIS**
- ① COMPTOIR TERRAZZO
 - ② COMPTOIR QUARTZ
 - ③ FINI TURQUOISE
 - ④ FINI CRÈME

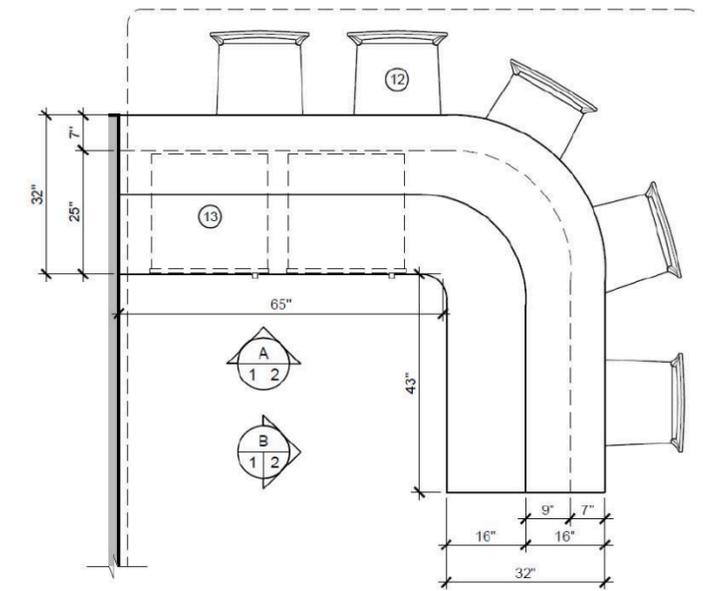

1
1/2 **PLAN AGRANDI BAR**
ÉCHELLE: 1/2"=1'-0"

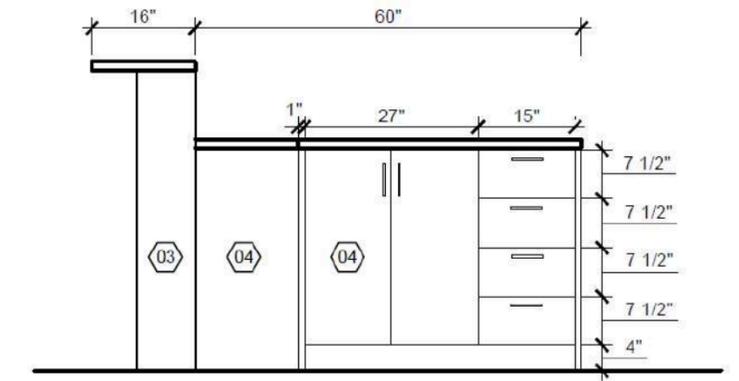

B
1/2 **ÉLÉVATION RANGEMENT BAR**
ÉCHELLE: 1/2"=1'-0"

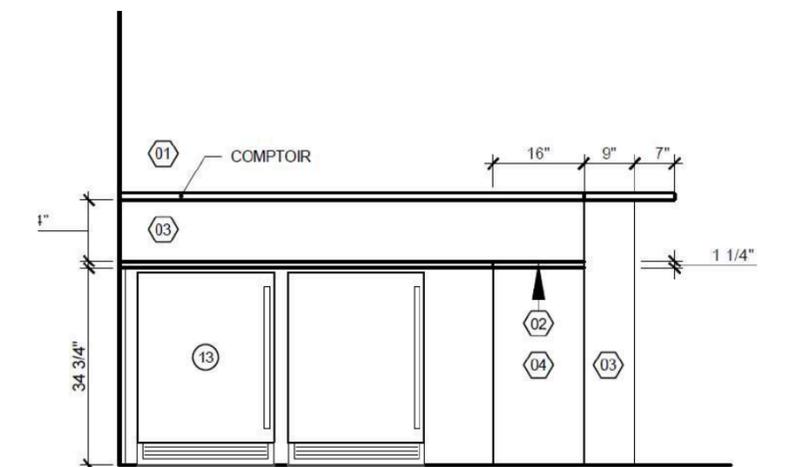


A
1/2 **ÉLÉVATION RÉFRIGÉRATEUR BAR**
ÉCHELLE: 1/2"=1'-0"

BUREAU CORPORATIF EMCO CORPORATION


Aménager un bureau corporatif en mettant de l'avant un style industriel, tout en conservant une ambiance conviviale et chaleureuse. La mise en valeur de matériaux bruts tels que le bois, le béton et le métal rappelle un aspect masculin et robuste, mais néanmoins simple, adapté à une entreprise spécialisée dans la vente de produits municipaux.




BUREAU CORPORATIF EMCO CORPORATION

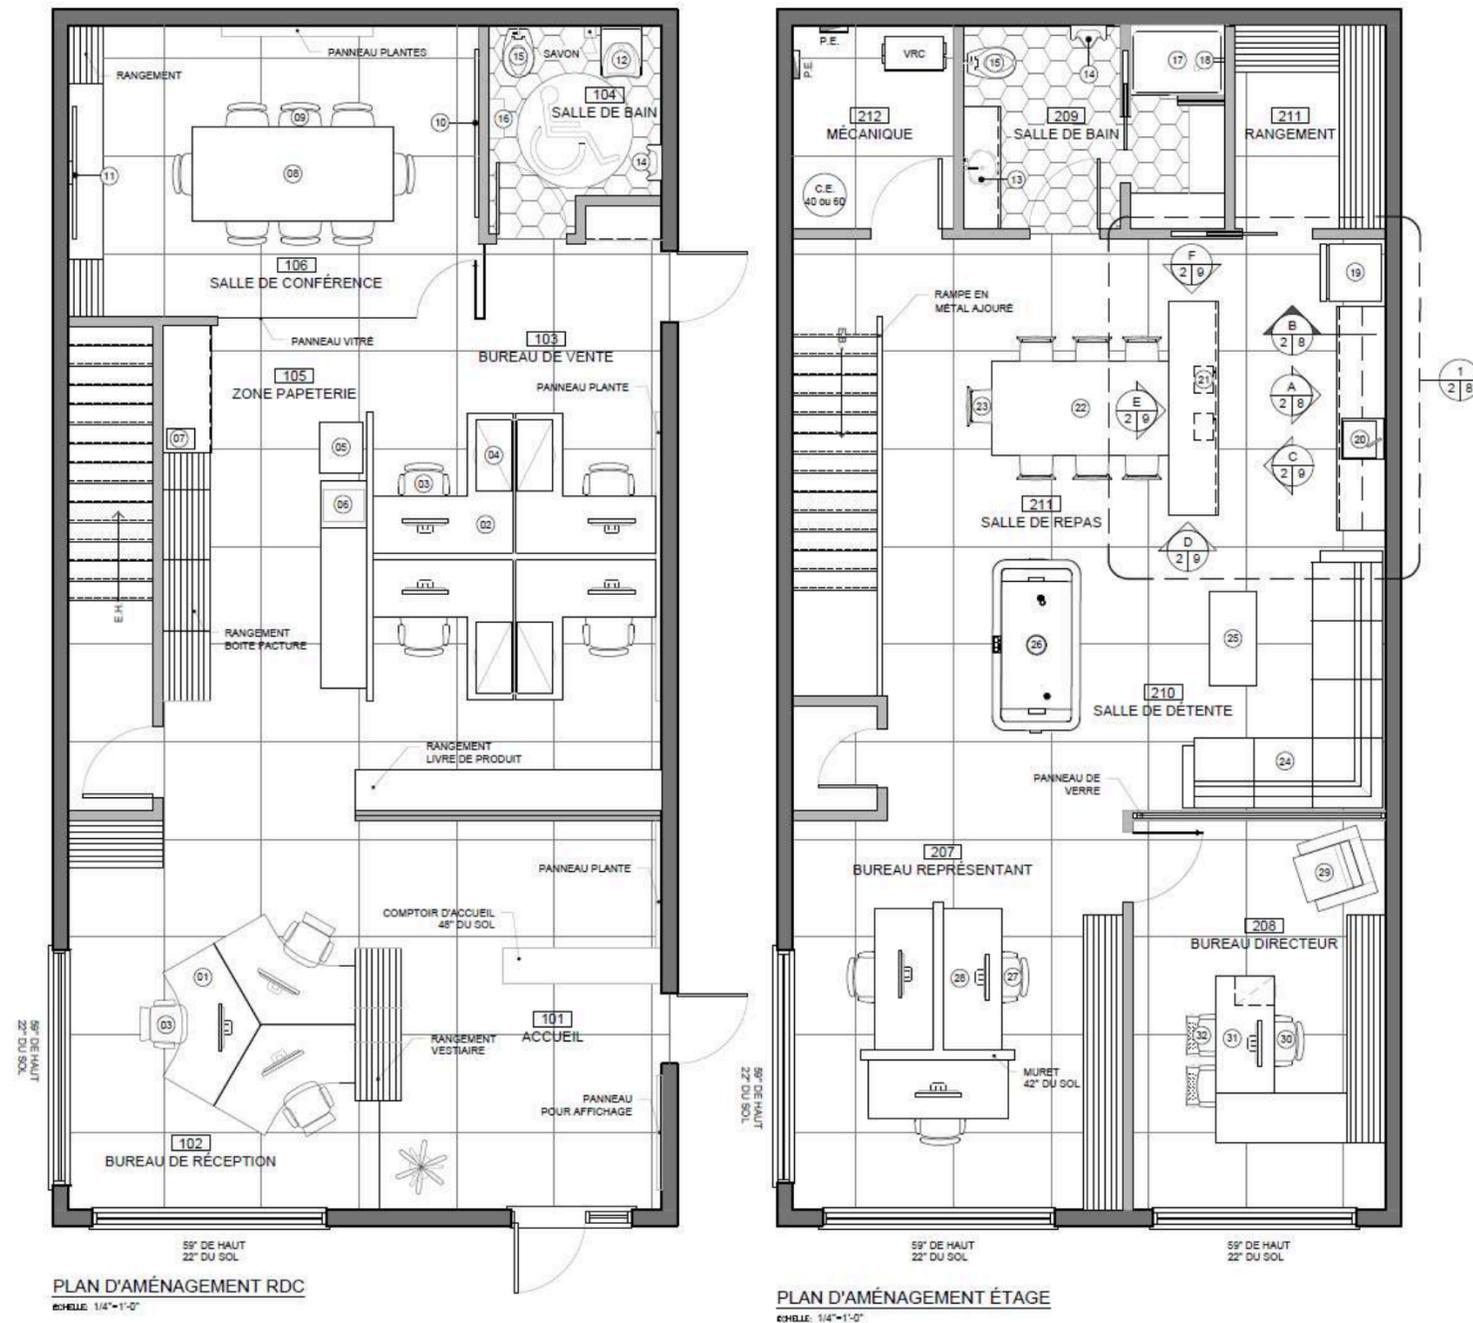


BUREAU CORPORATIF EMCO CORPORATION

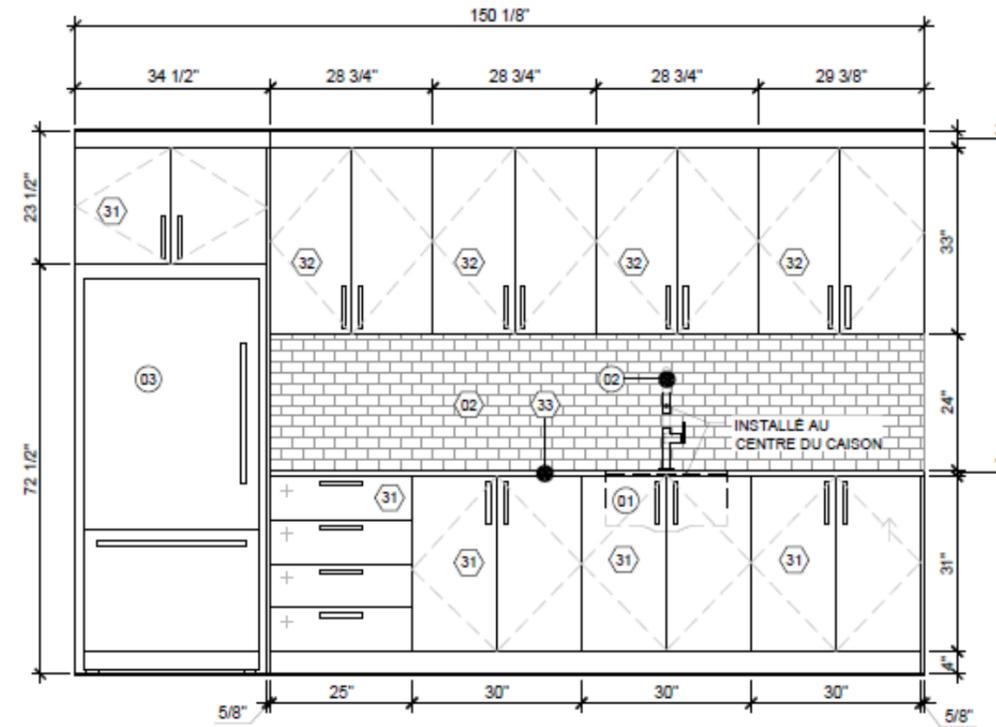

A
2/8
ÉLÉVATION CUISINE
Echelle: 1/2" = 1'-0"

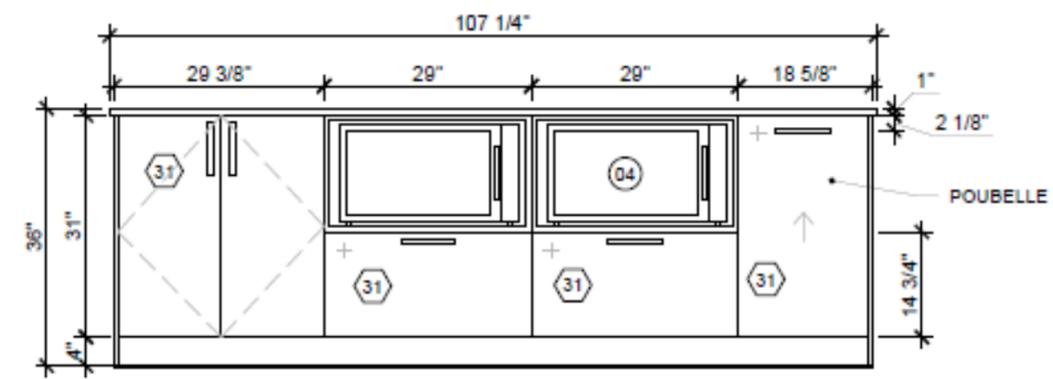

C
2/9
ÉLÉVATION MICRO-ONDES
Echelle: 1/2" = 1'-0"

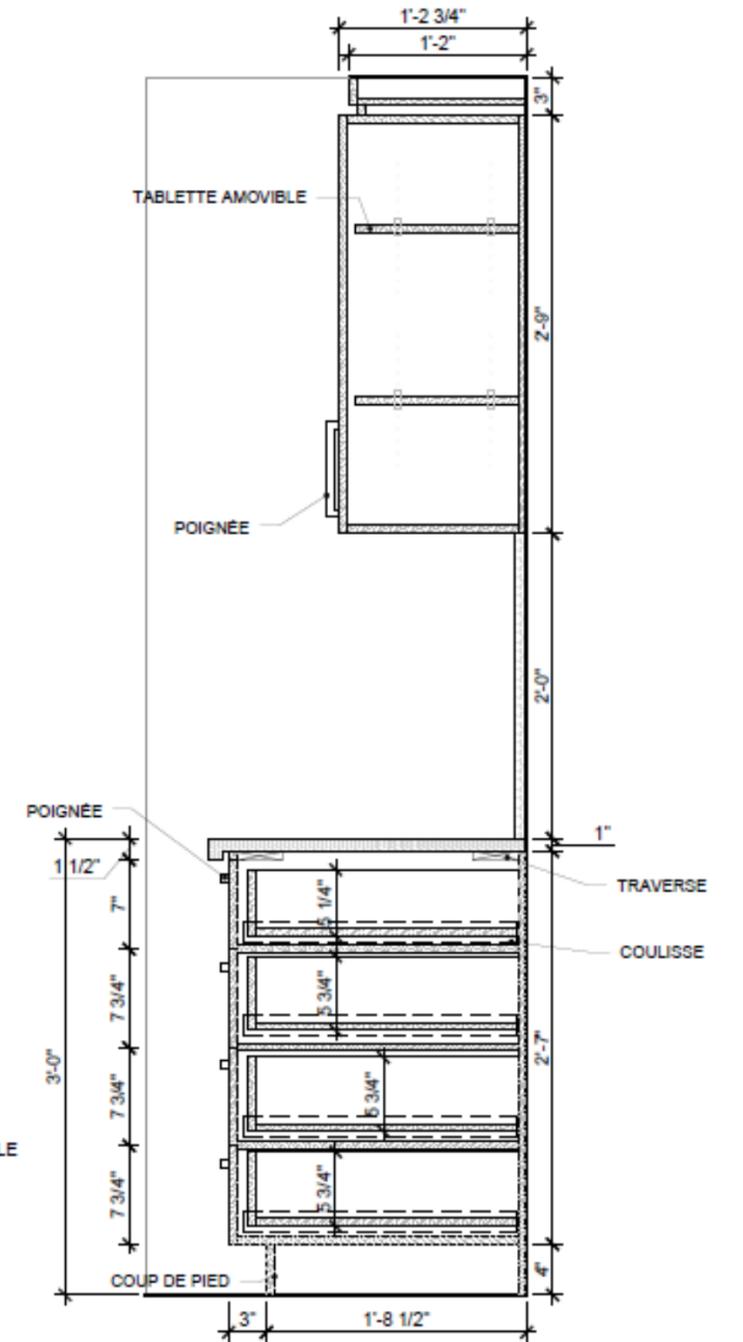

B
2/8
COUPE CAISSON CUISINE
Echelle: 1" = 1'-0"