



*Catherine Beaudoin*

PORTFOLIO



# À PROPOS DE MOI

Pendant plus de 8 ans, j'ai pratiqué le basketball. En étant en sport-études au secondaire et en ayant un DEC en sciences de la nature, cela m'a permis de développer une méthode de travail structurée ainsi qu'une organisation exemplaire, des atouts essentiels à ma future carrière.

Je suis une designer d'intérieur passionnée par la création d'espaces à la fois esthétiques et fonctionnels. Organisée, déterminée et rigoureuse, je possède une excellente maîtrise du dessin technique et je me démarque par mon souci du détail et ma précision dans l'exécution de mes projets. Toujours curieuse et motivée à me perfectionner, j'apprend rapidement les logiciels et j'aime explorer différents styles pour repousser mes limites et proposer des concepts originaux.

Ma philosophie : concevoir des espaces sur mesure qui répondent aux besoins de mes clients et contribuent à leur bien-être.



# TABLE DES MATIÈRES



RÉSIDENCE ROUTHIER-GIRARD

01



PROJET BUREAU GROUPE BOIVIN

08



PROJET GARNEAU-TRAVAIL

10



PROJET RÉSIDENCE À 2 ÉTAGES

11




RESTAURANT MARCO POLO


12

**MANDAT RÉEL** Réaliser un projet complexe, pour l'activité synthèse de programme (ASP). Les clients souhaitent agrandir et réaménager leur résidence secondaire au Lac Kénogami, afin d'y emménager lors de leur retraite. L'ambiance créée dans un style contemporain, au décor épuré et qui rappelle la nature.

## AVANT

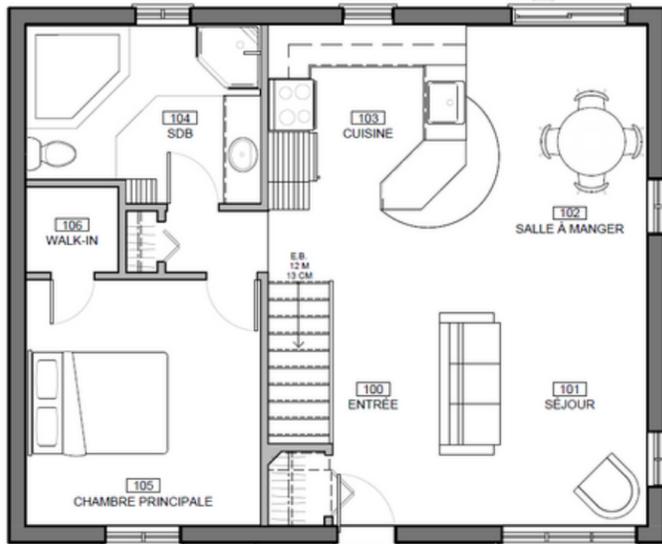


PLAN DU REZ-DE-CHAUSSEE

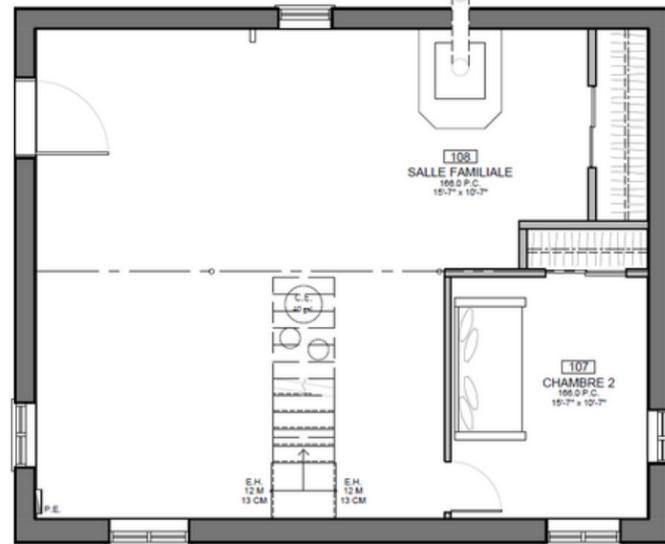

PLAN DU SOUS-SOL

## APRÈS

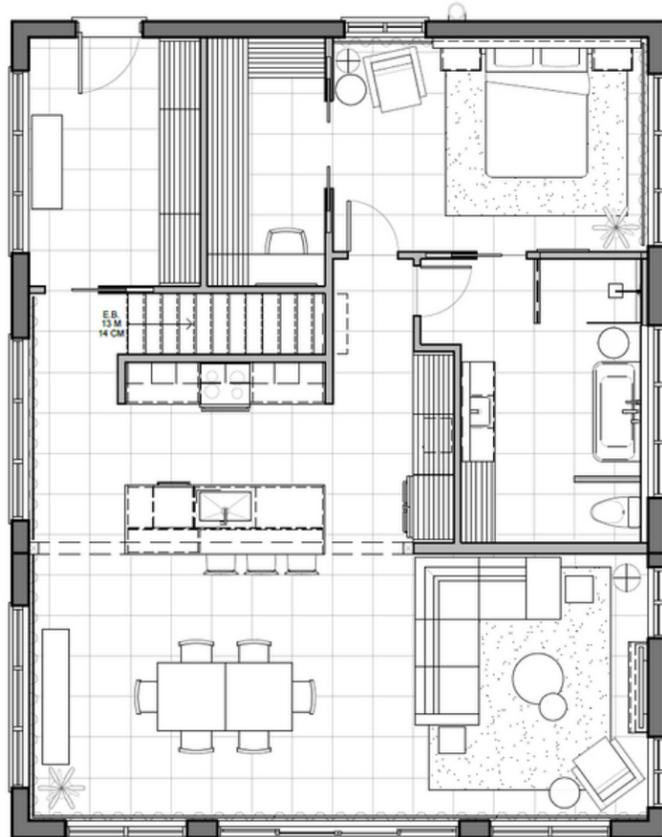


PLAN DU REZ-DE-CHAUSSEE



PLAN DU SOUS-SOL




## RÉSIDENCE ROUTHIER-GIRARD

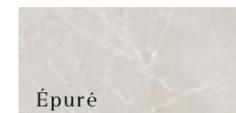




# PROJET ROUTHIER-GIRARD


**MANDAT RÉEL** Réaliser un projet complexe, pour l'activité synthèse de programme (ASP). Les clients souhaitent agrandir et réaménager leur résidence secondaire au Lac-Kénogami, afin d'y emménager lors de leur retraite. L'ambiance créée dans un style contemporain, au décor épuré et qui rappelle la nature.

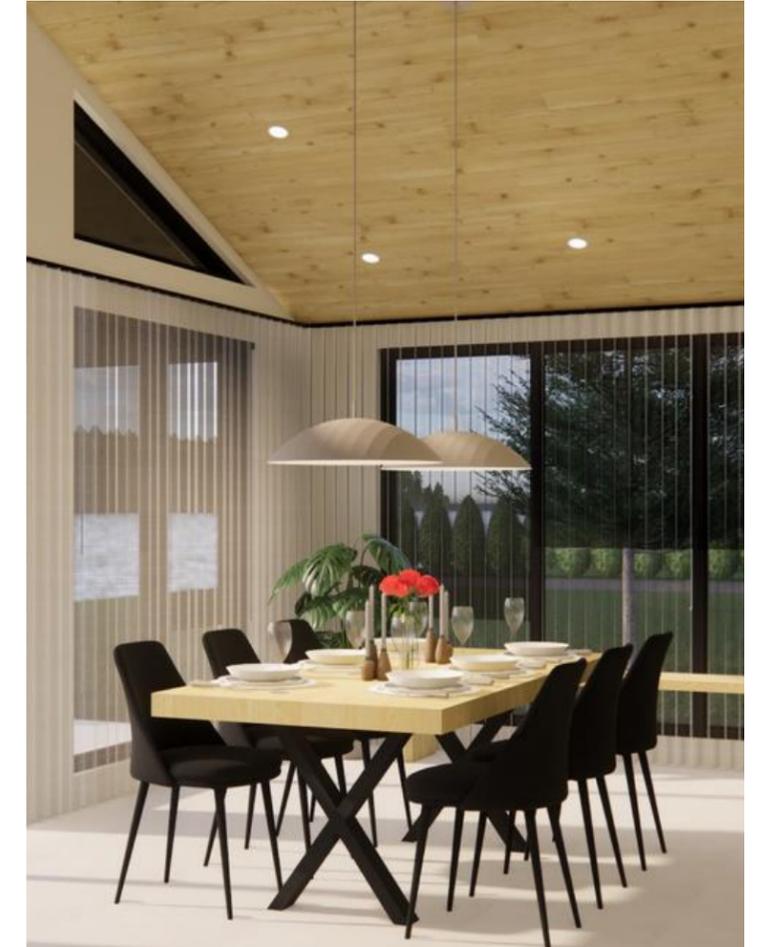

**MANDAT RÉEL** Produire les dessins techniques de la résidence. Cela inclut les plans de démolition et de construction, les élévations extérieures (à l'aide de Revit) ainsi que tous les dessins d'ébénisterie de la cuisine.

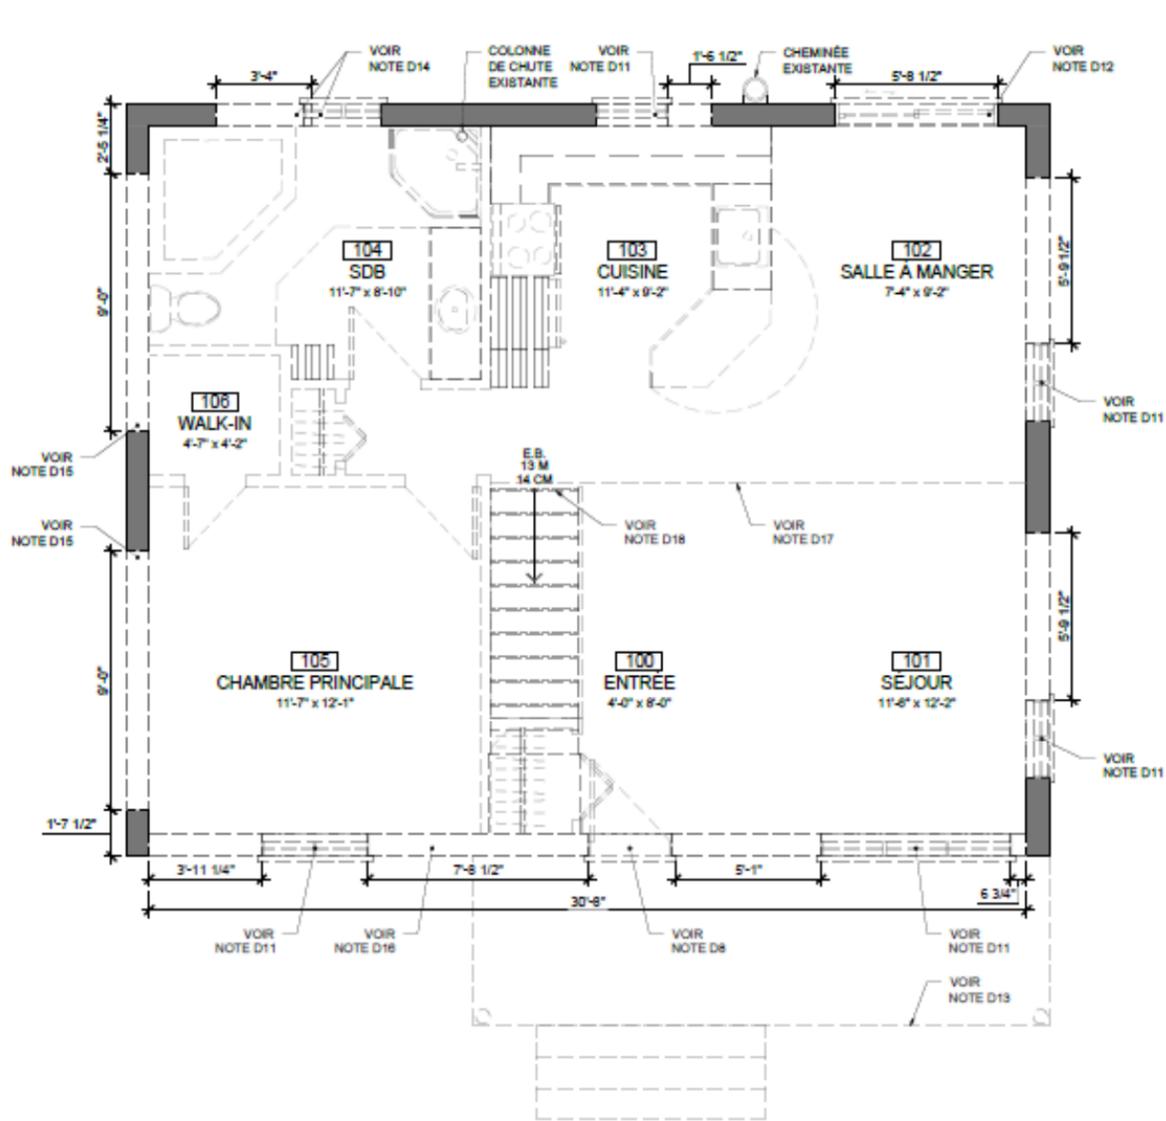

PLAN DE DÉMOLITION - REZ-DE-CHAUSSÉE  
ÉCHELLE 1/4"=1'-0"

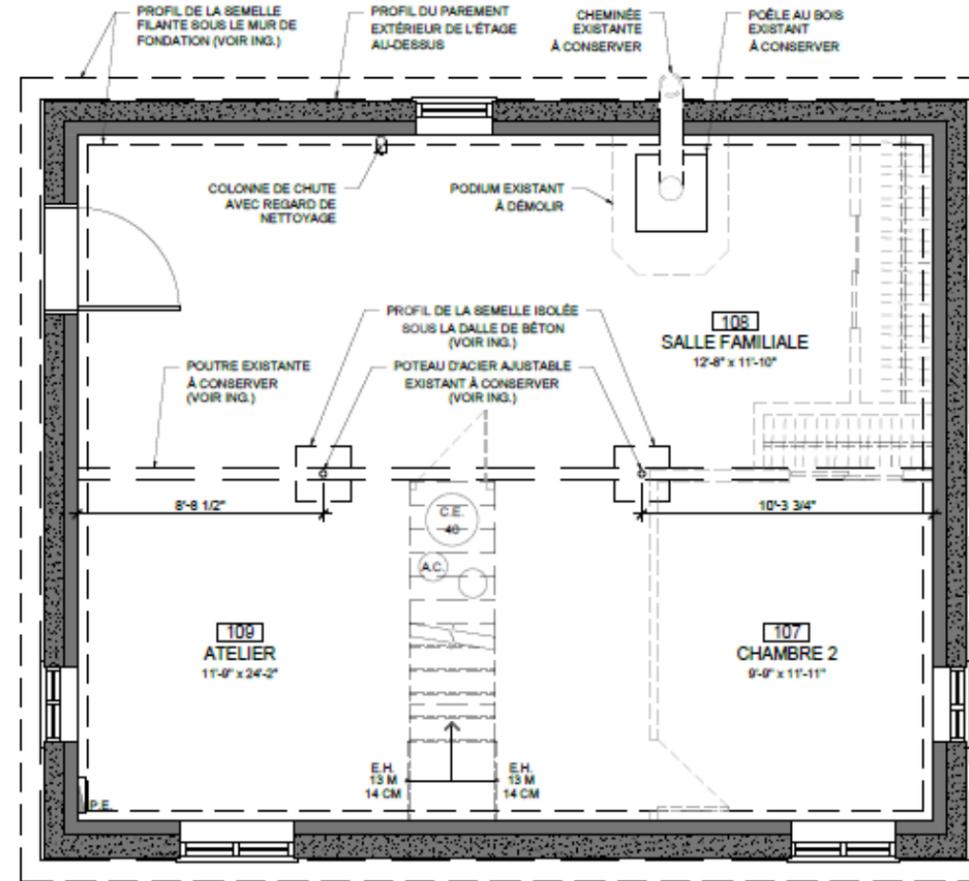

PLAN DE DÉMOLITION - SOUS-SOL  
ÉCHELLE 1/4"=1'-0"

**LÉGENDE DE DÉMOLITION**

**ARCHITECTURE**

- MUR EXTÉRIEUR EXISTANT À CONSERVER
- MUR EXTÉRIEUR À DÉMOLIR
- FENÊTRE EXTÉRIÈRE EXISTANTE À DÉMOLIR
- PORTE EXTÉRIÈRE EXISTANTE À CONSERVER
- COLONNE EXISTANTE À CONSERVER
- MUR INTÉRIEUR À DÉMOLIR
- PORTE, CADRE & QUINCAILLERIE EXISTANTS À ENLEVER
- FENÊTRES EXISTANTES À CONSERVER

**NOTES DE DÉMOLITION**

D1- RETIRER TOUTS LES REVÊTEMENTS DE SOL EXISTANTS AINSI QUE TOUTES LES CÉRAMIQUES MURALES AU REZ-DE-CHAUSSÉE, SAUF INDICATION CONTRAIRE EN PLAN. RAGRÉER TOUTES LES SURFACES PRÊTES À RECEVOIR LES NOUVEAUX FINIS.

D2- RETIRER TOUT LE MOBILIER FIXE EXISTANT. RETIRER ÉGALEMENT LES ÉLÉMENTS DE PLOMBERIE (ÉVIER, LAVABO ET ROBINET). RAGRÉER LES SURFACES PRÊTES À RECEVOIR LES NOUVEAUX FINIS.

D3- RETIRER TOUTS LES APPAREILS D'ÉCLAIRAGE EXISTANTS AVEC SOIN ET À REMETTRE AU PROPRIÉTAIRE. VOIR LE NOUVEAU PLAN DE PLAFOND (À VENIR) POUR L'EMPLACEMENT ET LES SPÉCIFICATIONS DES NOUVEAUX APPAREILS D'ÉCLAIRAGE. RELOCALISER LES SORTIES ÉTOU RAGRÉER LES SURFACES PRÊTES À RECEVOIR LES NOUVEAUX FINIS AU BESOIN.

D4- RETIRER TOUTS LES ÉLÉMENTS DE PLOMBERIE EXISTANTS (BAIGNOIRE, DOUCHE, TOILETTE, ROBINETTERIE, LAVABO, ETC). DÉMOLIR ÉGALEMENT LE PODIUM EXISTANT DE LA SALLE DE BAIN. VOIR LE PLAN DE CONSTRUCTION POUR L'EMPLACEMENT ET LES DÉTAILS DES NOUVEAUX ÉLÉMENTS ET OBTURER LES SORTIES EXISTANTES DEVENUES INUTILES. RAGRÉER LES SURFACES PRÊTES À RECEVOIR LES NOUVEAUX FINIS.

D5- RETIRER TOUTS LES MIROIRS AU MUR ET RAGRÉER LES SURFACES PRÊTES À RECEVOIR LES NOUVEAUX FINIS.

D6- RETIRER TOUTES LES PLINTHES DE CHAUFFAGE EXISTANTES.

D7- CONSERVER TOUTES LES FENÊTRES ET LES PORTES EXTÉRIÈRES SITUÉES AU SOUS-SOL.

D8- RETIRER LA PORTE EXTÉRIÈRE ET SON CADRAGE. CONSERVER L'OUVERTURE DANS LE MUR ET AGRANDIR L'OUVERTURE POUR L'AGRANDISSEMENT. VOIR LE PLAN DE CONSTRUCTION EN PAGE 6 POUR LES DÉTAILS. RAGRÉER LES SURFACES PRÊTES À RECEVOIR LES NOUVEAUX FINIS.

D9- RETIRER TOUTES LES MOULURES EXISTANTES (PLINTHES, LAMBRIS ET LATTES DE BOIS) AUX MURS. VOIR LE PLAN DE CONSTRUCTION ET LE PLAN DES FINIS (À VENIR) POUR LES DÉTAILS ET EMLACEMENTS DES NOUVELLES MOULURES (PLINTHES ET CADRAGES). RAGRÉER LES SURFACES PRÊTES À RECEVOIR LES NOUVEAUX FINIS.

D10- DÉMOLIR LE PETIT TOIT DE LA PORTE D'ENTRÉE À L'ARRIÈRE DE LA MAISON AINSI QUE SA STRUCTURE. RETIRER ÉGALEMENT LE LUMINAIRE EXTÉRIEUR EXISTANT. RAGRÉER LES SURFACES PRÊTES À RECEVOIR LES NOUVEAUX FINIS.

D11- RETIRER LA FENÊTRE EXISTANTE ET SON CADRAGE. CONSERVER L'OUVERTURE DANS LE MUR ET AGRANDIR L'OUVERTURE POUR ACCUEILLIR LA NOUVELLE FENÊTRE. VOIR LE PLAN DE CONSTRUCTION EN PAGE 6 POUR LES DÉTAILS. RAGRÉER LES SURFACES PRÊTES À RECEVOIR LES NOUVEAUX FINIS.

**NOTES DE DÉMOLITION (SUITE)**

D12- RETIRER LA PORTE-FENÊTRE EXISTANTE ET SON CADRAGE. REFERMER L'OUVERTURE. RAGRÉER LES SURFACES PRÊTES À RECEVOIR LES NOUVEAUX FINIS.

D13- SI NÉCESSAIRE ET AU BESOIN, DÉMOLIR TOUTE LA STRUCTURE ET AUTRES ÉLÉMENTS EXTÉRIEURS EXISTANTS (TERRASSE, GARDE-CORPS, ETC). DÉMOLIR ÉGALEMENT L'INTÉRIEUR DU TOIT (SOFFITE) À L'ENDROIT DE L'AGRANDISSEMENT. RAGRÉER LES SURFACES PRÊTES À RECEVOIR LES NOUVEAUX FINIS.

D14- RETIRER LA FENÊTRE EXISTANTE ET SON CADRAGE. REFERMER EN PARTIE L'OUVERTURE DANS LE MUR. CONSERVER UNE PARTIE DE L'OUVERTURE DANS LE MUR ET AGRANDIR L'OUVERTURE DANS LE MUR POUR ACCUEILLIR LA NOUVELLE PORTE D'ENTRÉE EXTÉRIÈRE. VOIR LE PLAN DE CONSTRUCTION EN PAGE 6 POUR LES DÉTAILS. RAGRÉER LES SURFACES PRÊTES À RECEVOIR LES NOUVEAUX FINIS.

D15- MUR EXTÉRIEUR À DÉMOLIR EN PARTIE POUR ACCUEILLIR LA NOUVELLE FENÊTRE. VOIR PLAN DE CONSTRUCTION POUR LES DÉTAILS. RAGRÉER LES SURFACES PRÊTES À RECEVOIR LES NOUVEAUX FINIS.

D16- MUR EXTÉRIEUR À DÉMOLIR SUR TOUTE LA LARGEUR POUR L'AGRANDISSEMENT VERS L'ARRIÈRE DE LA RÉSIDENCE. VOIR PLAN DE CONSTRUCTION POUR LES DÉTAILS. RAGRÉER LES SURFACES PRÊTES À RECEVOIR LES NOUVEAUX FINIS.

D17- DÉMOLIR LE PLAFOND CATHÉDRALE EXISTANT ET ABASSER LE PLAFOND À 8'-0" COMME LA PORTION DU PLAFOND EXISTANT DE 8'-0" DANS LA CHAMBRE ET LA SALLE DE BAIN EXISTANTE. VOIR PLAN DE PLAFOND POUR LES DÉTAILS. RAGRÉER LES SURFACES PRÊTES À RECEVOIR LES NOUVEAUX FINIS.

D18- DÉMOLIR L'ESCALIER EXISTANT ET REFERMER L'OUVERTURE AFIN DE METTRE LE PLANCHER AU MÊME NIVEAU QUE CELUI EXISTANT. VOIR PLAN DE CONSTRUCTION POUR L'EMPLACEMENT DU NOUVEL ESCALIER. RAGRÉER LES SURFACES PRÊTES À RECEVOIR LES NOUVEAUX FINIS.

D19- RETIRER TOUT LE REVÊTEMENT EXTÉRIEUR EXISTANT. RETIRER TOUT LE REVÊTEMENT DE TOITURE EXISTANT. VOIR LES ÉLÉVATIONS EXTÉRIÈRES EN PAGE 8 ET 9 POUR LES SPÉCIFICATIONS DES FINIS EXTÉRIÈRES. RAGRÉER LES SURFACES PRÊTES À RECEVOIR LES NOUVEAUX FINIS.

D20- DÉMOLIR L'ESCALIER EXISTANT. OBTURER L'OUVERTURE EN CONTINUITÉ AVEC LA STRUCTURE EXISTANTE ET RAGRÉER LES SURFACES PRÊTES À RECEVOIR LES NOUVEAUX FINIS. VOIR LE PLAN DE CONSTRUCTION EN PAGE 6 POUR L'EMPLACEMENT DU NOUVEL ESCALIER.


D21- SORTIES POUR L'ASPIRATEUR CENTRAL, CHAUFFE-EAU, ETC SONT À RELOCALISER SELON LE NOUVEL AMÉNAGEMENT. VOIR LE PLAN DE CONSTRUCTION EN PAGE 7.

**NOTE IMPORTANTE**

TOUTS LES ÉLÉMENTS ILLUSTRÉS SUR LES PLANS SUSCEPTIBLES D'AFPECTER LA STRUCTURE DEVONT ÊTRE RELATÉS PAR L'ENTREPRENEUR ET CE DERNIER DEVRA SE COORDONNER AVEC LA DESIGNER AFIN DE TROUVER UNE SOLUTION QUI RESPECTERA L'ASPECT VISUEL DÉSIRÉ PAR LE CLIENT. TOUTS LES CALCULS DE CHARGES ET LES DÉTAILS STRUCTURAUX SONT SOUS LA RESPONSABILITÉ DE L'ENTREPRENEUR.


L'ENTREPRENEUR DOIT ÉGALEMENT S'ASSURER QUE TOUTS LES ÉLÉMENTS DU PLAN ET LES TRAVAUX RÉALISÉS SERONT CONFORMES AU CODE DU BÂTIMENT.

**MANDAT RÉEL** Produire les dessins techniques de la résidence. Cela inclut les plans de démolition et de construction, les élévations extérieures (à l'aide de Revit) ainsi que tous les dessins d'ébénisterie de la cuisine.

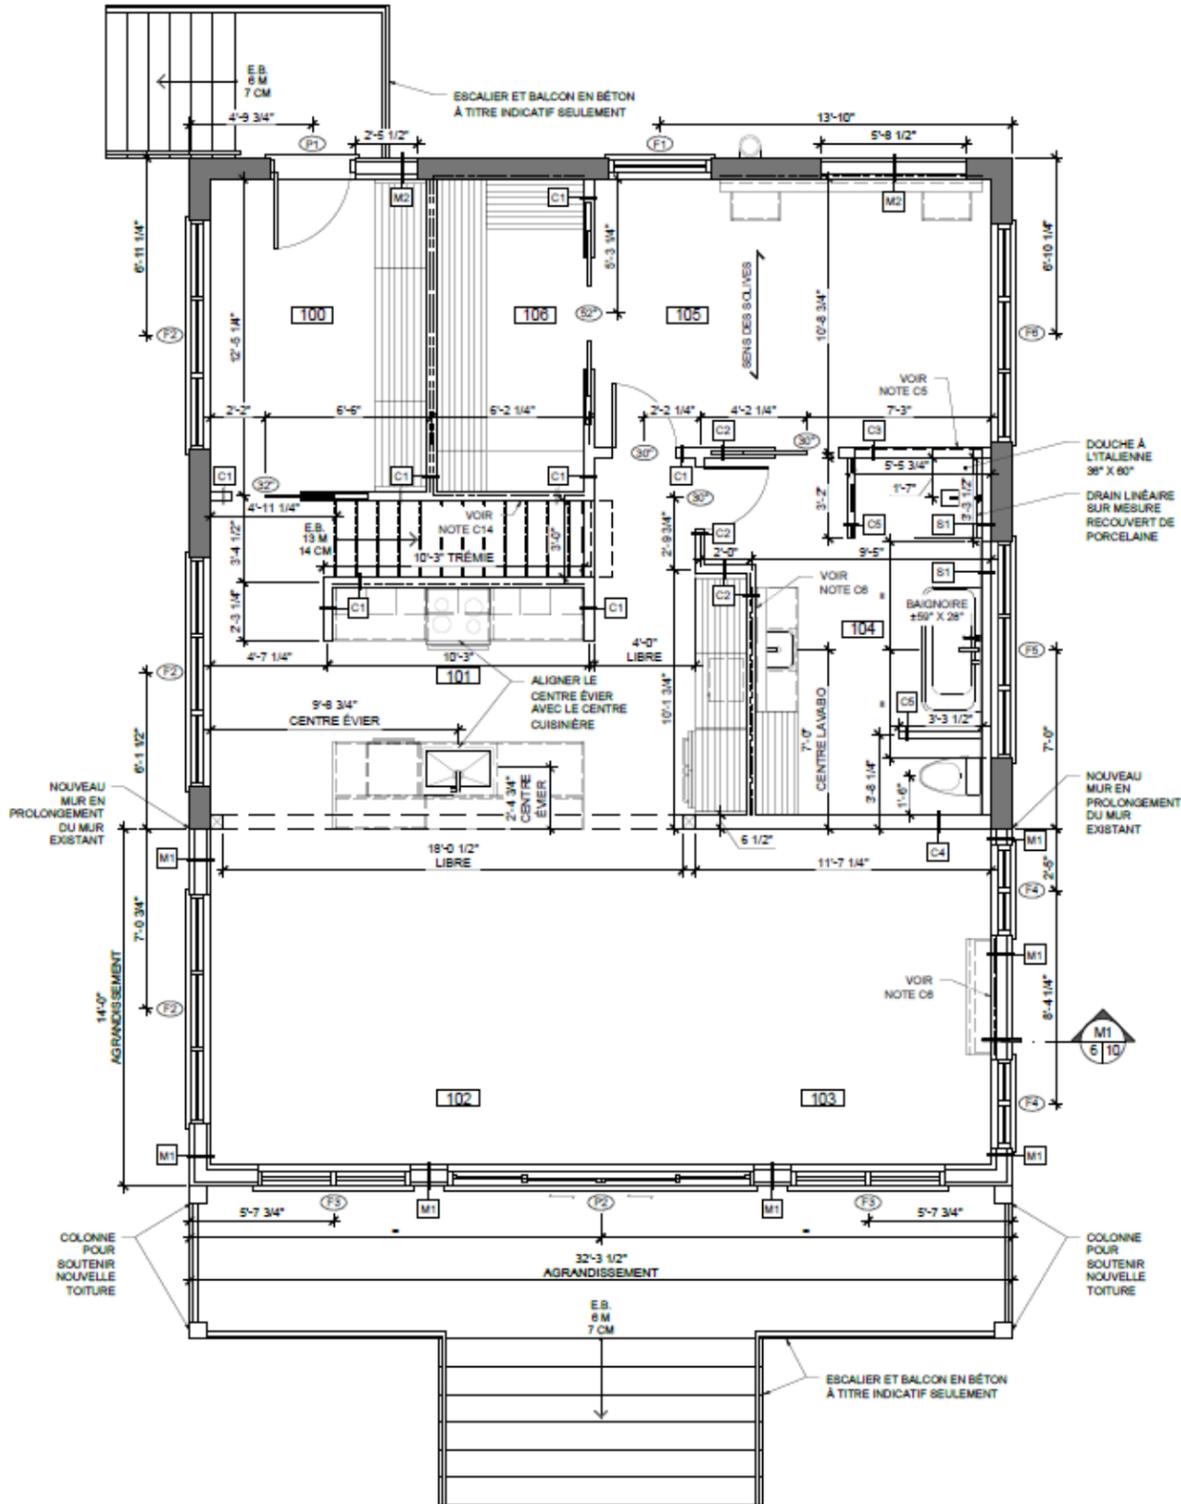

PLAN DE CONSTRUCTION - REZ-DE-CHAUSSÉE

ÉCHELLE 1/4"=1'-0"

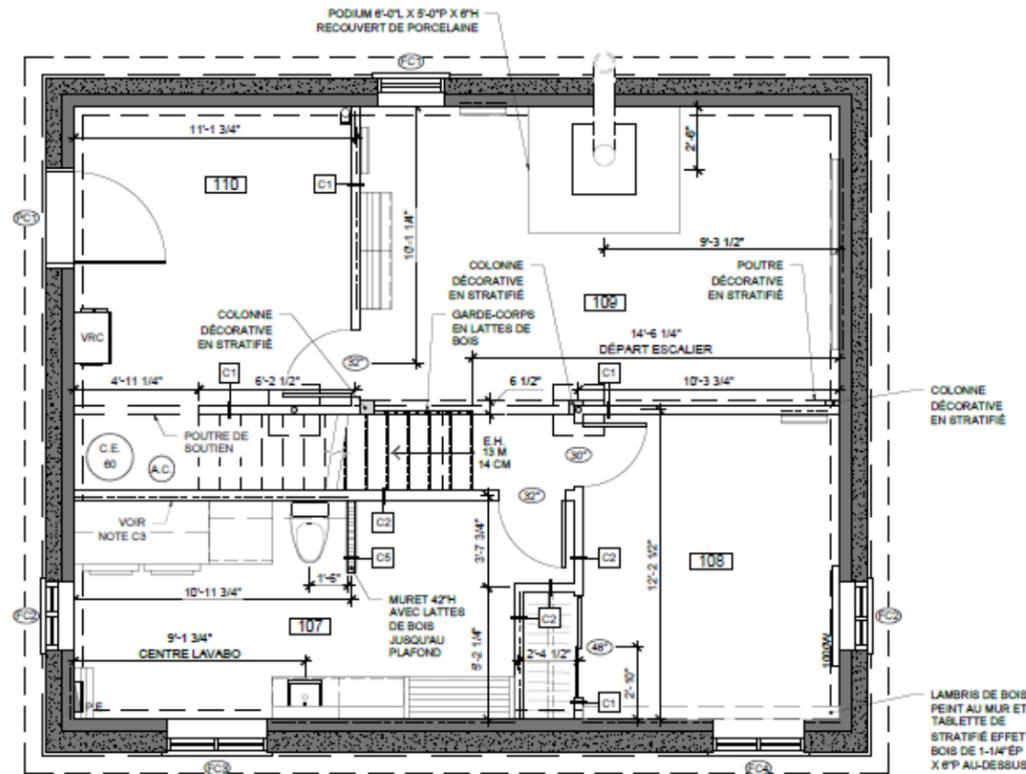

PLAN DE CONSTRUCTION - SOUS-SOL

ÉCHELLE 1/4"=1'-0"

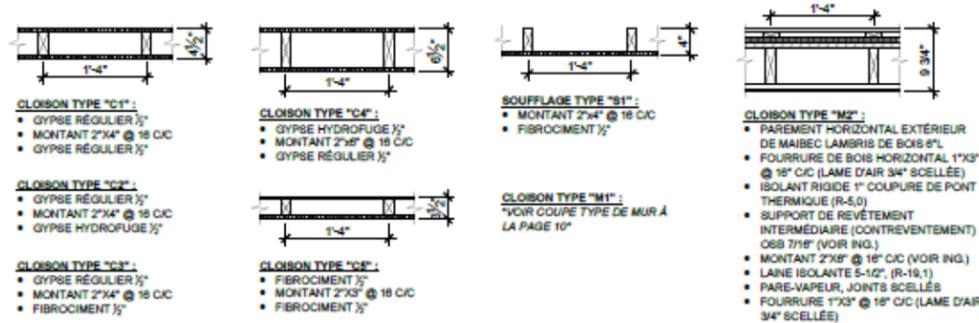


TABLEAU DES NOUVELLES CLOISONS TYPES

ÉCHELLE 3/4"=1'-0"

**LÉGENDE DES SYMBOLES ÉLECTRIQUES**

- ÉLECTRICITÉ**
- PANNEAU DE DISTRIBUTION ÉLECTRIQUE 100A ou 200A EXISTANT À CONSERVER TEL QUEL
- CHAUFFAGE**
- PLINTHE ÉLECTRIQUE STANDARD
  - XXXW XXXX INDIQUE LA PUISSANCE DE L'APPAREIL

**NOTES DE CONSTRUCTION**

- C1- SE RÉFÉRER AU BORDEREAU D'ÉQUIPEMENT DE PLOMBERIE POUR LES SPÉCIFICATIONS EXACTES DE TOUS LES APPAREILS DE PLOMBERIE ET DE LA ROBINETTERIE.
- C2- FOURNIR ET INSTALLER UNE TABLETTE DE MÉLAMINE BLANCHE ET UNE BARRE À CINTRES 3/4" Ø FINI CHROME DANS LE GARDE-ROBE DE LA CHAMBRE AU SOUS-SOL.
- C3- FOURNIR ET INSTALLER UNE SORTIE DE SÈCHEUSE À RÉCUPÉRATION DE CHALEUR.
- C4- PRÉVOIR L'INSTALLATION D'UN SYSTÈME DE PLANCHER CHAUFFANT PARTOUT OÙ IL Y A DE LA PORCELAINE AU REZ-DE-CHAUSSÉE AINSI QUE DANS LA SALLE DE BAINS (INCLUANT LA DOUCHE) ET DANS LA SALLE D'EAU/SALLE DE LAVAGE AU SOUS-SOL VOIR LE PLAN DES RECROUVREMENTS DE SOL (À VENIR) POUR LES DÉLIMITATIONS DE LA PORCELAINE ET SE COORDONNER AVEC LES CLIENTS AU BESOIN.
- C5- NOUVELLE NICHE EN PORCELAINE 12" DE HAUT SUR TOUTE LA LARGEUR DU MUR DE LA DOUCHE. LE HAUT DE LA NICHE À 148" DU SOL. VOIR ÉLEVATION DE LA DOUCHE (À VENIR) POUR LES DÉTAILS.
- C6- PRÉVOIR L'INSTALLATION DE 2 SUPPORTS MURAUX DISSIMULÉS DANS LE MUR POUR L'INSTALLATION DU MEUBLE-LAVABO SUSPENDU DANS LA SALLE DE BAINS DU REZ-DE-CHAUSSÉE AINSI QUE DANS LE MUR DU SÉJOUR POUR L'INSTALLATION DU MEUBLE MULTIMÉDIA. MODÈLE TEL QUE #240180290 DE RICHELIEU. LE MODÈLE ET LES EMBLEMES DEVONT ÊTRE COORDONNÉS AVEC LE FABRICANT D'ARMOIRES.
- C7- LES CLOISONS TYPES CORRESPONDENT AU TABLEAU DES NOUVELLES CLOISONS TYPES.
- C8- TOUTES LES PORTES INTÉRIEURES SONT DE 80" DE HAUTEUR.
- C9- NOUVEL ESCALIER EXTÉRIEUR, À TITRE INDICATIF. DEVRA ÊTRE AJUSTÉ SELON LE NIVELLEMENT DU TERRAIN. SE COORDONNER AVEC LE DESIGNER AU BESOIN.
- C10- LE REVÊTEMENT EXTÉRIEUR POUR L'AGRANDISSEMENT (CÔTÉ LAC) SERA LE MÊME POUR TOUT L'EXTÉRIEUR, Y COMPRIS LA PORTION DE LA MAISON DÉJÀ EXISTANTE. VOIR LES ÉLEVATIONS EXTÉRIEURES EN PAGE 8 ET 9 POUR LES SPÉCIFICATIONS DES FINIS EXTÉRIÈRES.
- C11- NOUVEL ESCALIER POUR ACCÈS AU SOUS-SOL. LE FABRICANT D'ESCALIER ET L'ENTREPRENEUR SONT RESPONSABLES DE BIEN VALIDER LA CONFORMITÉ AVANT DE PROCÉDER AUX TRAVAUX. L'ENTREPRENEUR ET LE FABRICANT DE L'ESCALIER SONT DONC RESPONSABLES DU CÔTÉ STRUCTURAL AINSI QUE DE RESPECTER LES NORMES DU CODE NATIONAL DU BÂTIMENT POUR TOUTES LES COMPOSANTES DE L'ESCALIER. LES DÉTAILS FOURNIS POUR L'ESCALIER DANS CE PLAN CONCERNENT UNIQUEMENT LA FINITION ET L'ASPECT ESTHÉTIQUE DE CELUI-CI.

**NOTES DE CONSTRUCTION**

- C12- PRÉVOIR SOUFFLAGE DE MUR DE 4"EP POUR LE PASSAGE DE LA PLOMBERIE DE LA DOUCHE ET DE LA BAINOIRE.
- C13- TOUS LES MURS DE LA SALLE DE BAINS AU REZ-DE-CHAUSSÉE AINSI QUE LA SALLE D'EAU/SALLE DE LAVAGE AU SOUS-SOL DEVRONT ÊTRE COMPOSÉS D'UN GYPSE HYDROFUGE POUR SALLE DE BAINS, PRÊTS À RECEVOIR LES NOUVEAUX FINIS.
- C14- LE PLAFOND AU-DESSUS DE L'ESCALIER EST À 8'-0" DE HAUT COMME CELUI DU REZ-DE-CHAUSSÉE.

**LÉGENDE DE CONSTRUCTION**

- ARCHITECTURE**
- MUR EXTÉRIEUR EXISTANT À CONSERVER
  - MUR EXTÉRIEUR À CONSTRUIRE
  - MUR INTÉRIEUR À CONSTRUIRE
  - MURET INTÉRIEUR À CONSTRUIRE
  - FOURNIR ET INSTALLER UN FOND DE CLOUAGE
  - PORTE, CADRE & QUINCAILLERIE NOUVEAUX À FOURNIR ET INSTALLER
  - NOUVELLES FENÊTRES EXTÉRIEURES À FOURNIR ET INSTALLER
  - POÈLE EXISTANT À CONSERVER
- ÉQUIPEMENT**
- NOUVEL ASPIRATEUR CENTRAL À FOURNIR ET INSTALLER
  - NOUVEL RÉSERVOIR À EAU CHAUDE À FOURNIR ET INSTALLER
  - NOUVEAU VRC À FOURNIR ET INSTALLER

**NOTE IMPORTANTE**





TOUS LES ÉLÉMENTS ILLUSTRÉS SUR LES PLANS SUSCEPTIBLES D'AFFECTER LA STRUCTURE DEVRONT ÊTRE RELATÉS PAR L'ENTREPRENEUR ET CE DERNIER DEVRA SE COORDONNER AVEC LE DESIGNER AFIN DE TROUVER UNE SOLUTION QUI RESPECTERA L'ASPECT VISUEL DESIRÉ PAR LE CLIENT. TOUS LES CALCULS DE CHARGES ET LES DÉTAILS STRUCTURAUX SONT SOUS LA RESPONSABILITÉ DE L'ENTREPRENEUR.

L'ENTREPRENEUR DOIT ÉGALEMENT S'ASSURER QUE TOUS LES ÉLÉMENTS DU PLAN ET LES TRAVAUX RÉALISÉS SERONT CONFORMES AU CODE DU BÂTIMENT.

TOUTES LES DIMENSIONS INDIQUÉES AUX PLANS QUI POURRAIENT ÊTRE AFFECTÉES PAR LA CONFIGURATION DU TERRAIN OU SUITE À L'EXCAVATION SONT SOUS LA RESPONSABILITÉ DU CLIENT ET/OU DE L'ENTREPRENEUR. CEUX-CI DEVRONT S'ASSURER DE COORDONNER CES AJUSTEMENTS AVEC TOUS LES SOUS-TRAITANTS ET CORPS DE MÉTIER CONCERNÉS.




MANDAT  
RÉEL

Produire les dessins techniques de la résidence. Cela inclut les plans de démolition et de construction, les élévations extérieures (à l'aide de Revit) ainsi que tous les dessins d'ébénisterie de la cuisine.

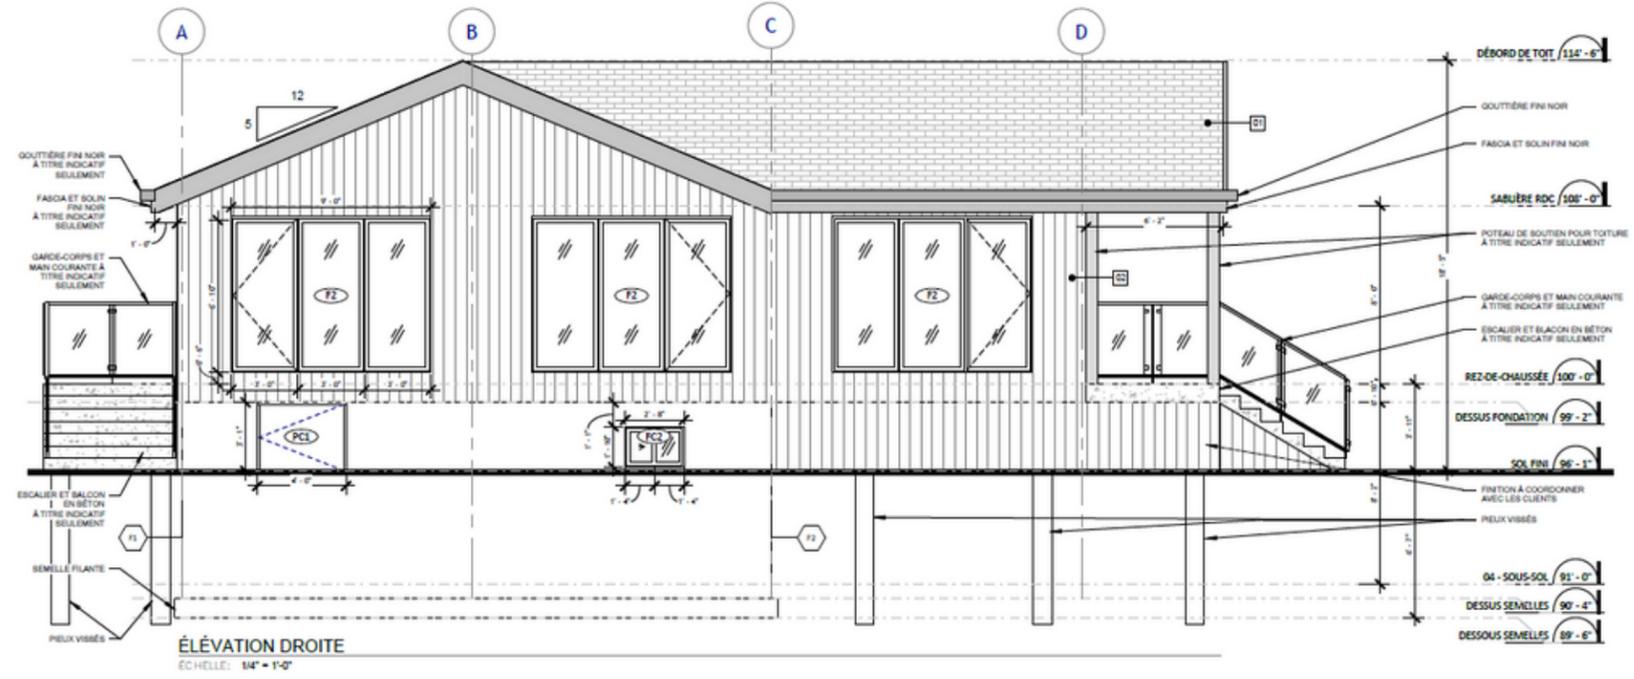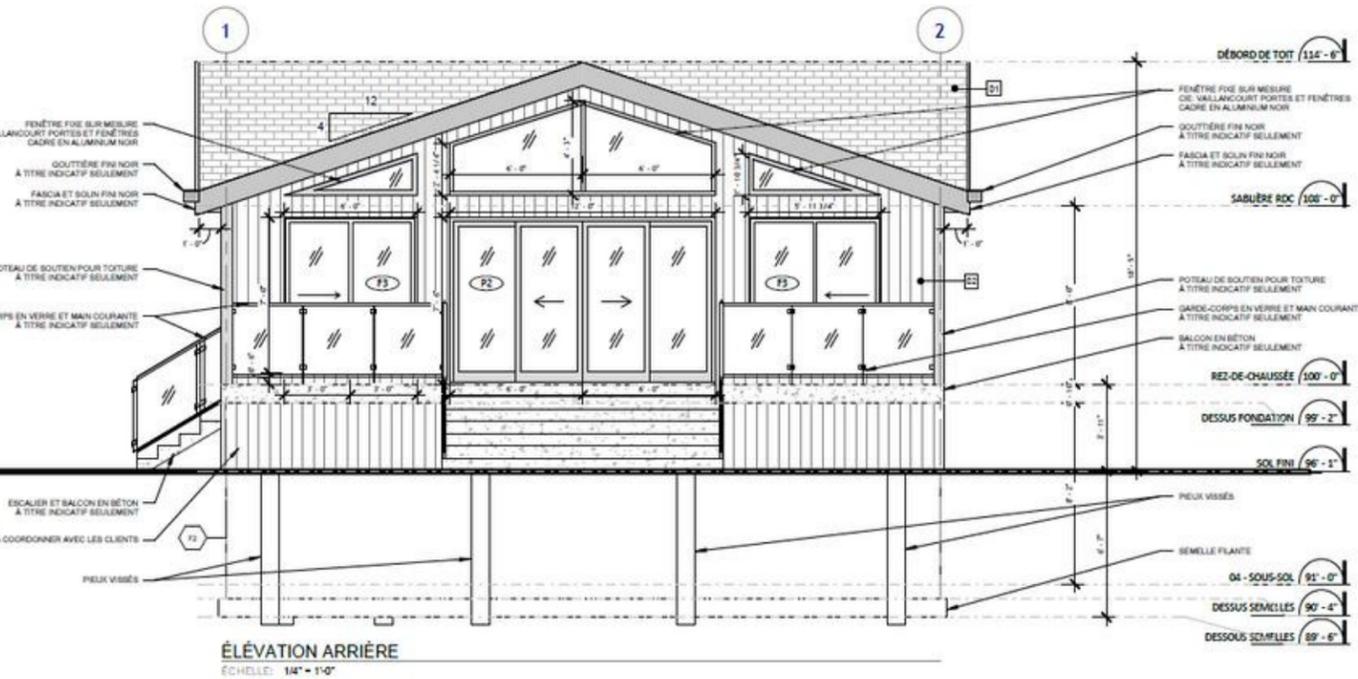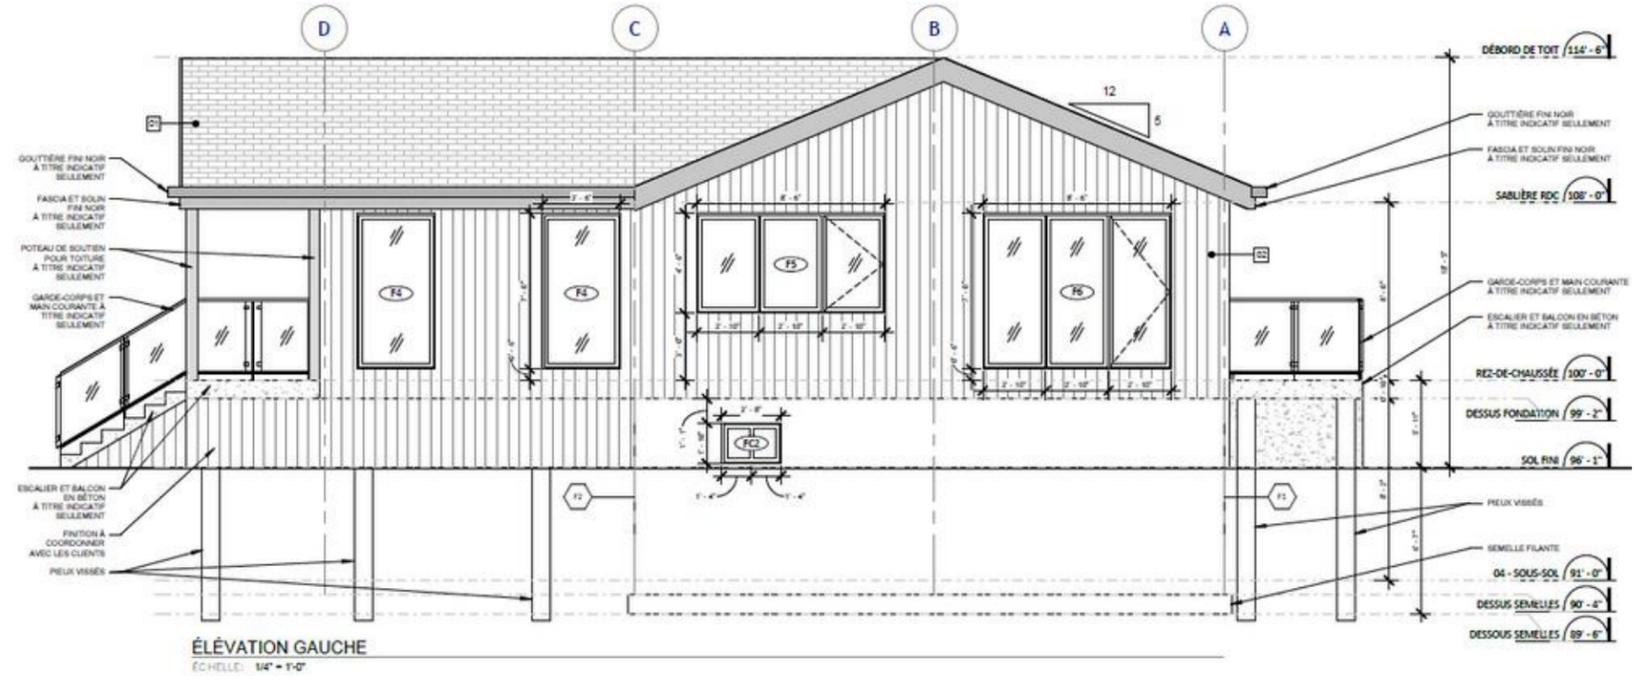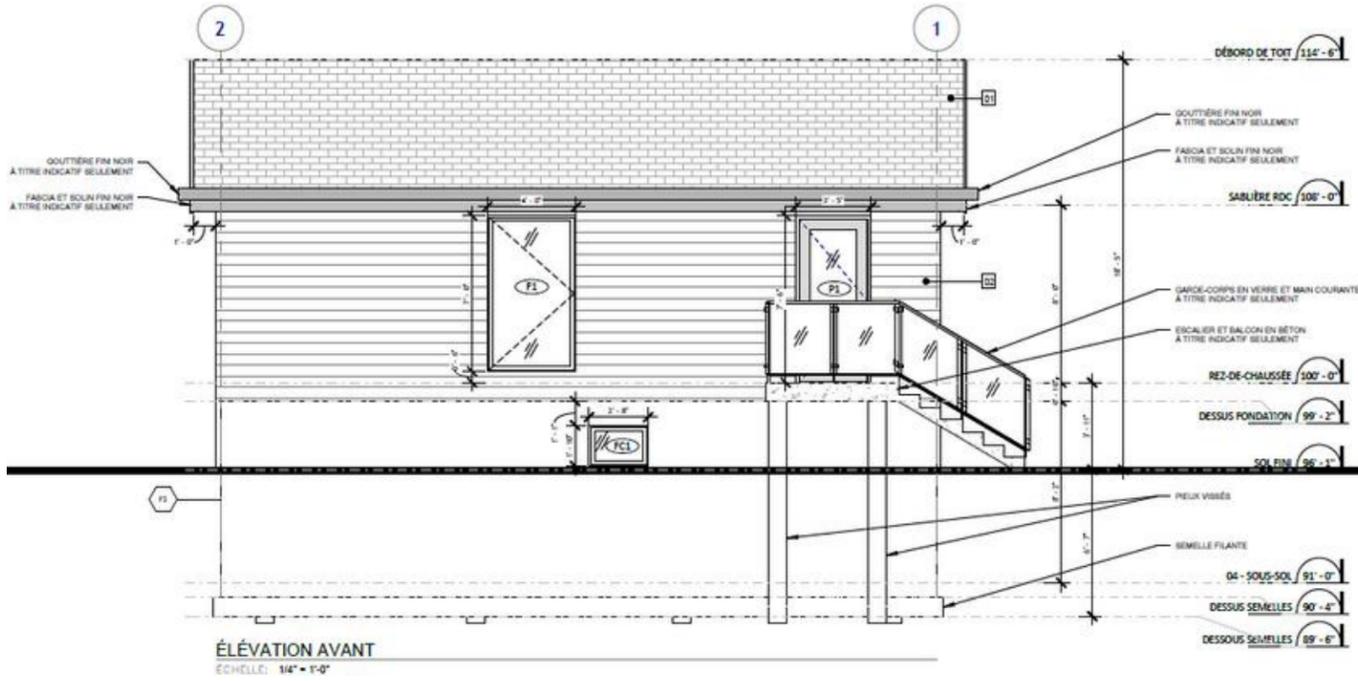

MANDAT  
RÉEL

Produire les dessins techniques de la résidence. Cela inclut les plans de démolition et de construction, les élévations extérieures (à l'aide de Revit) ainsi que tous les dessins d'ébénisterie de la cuisine.

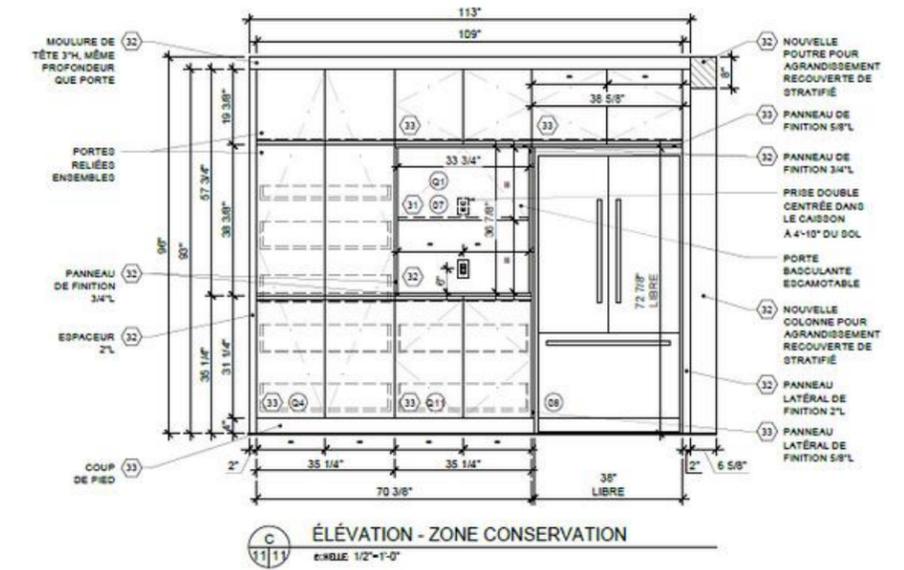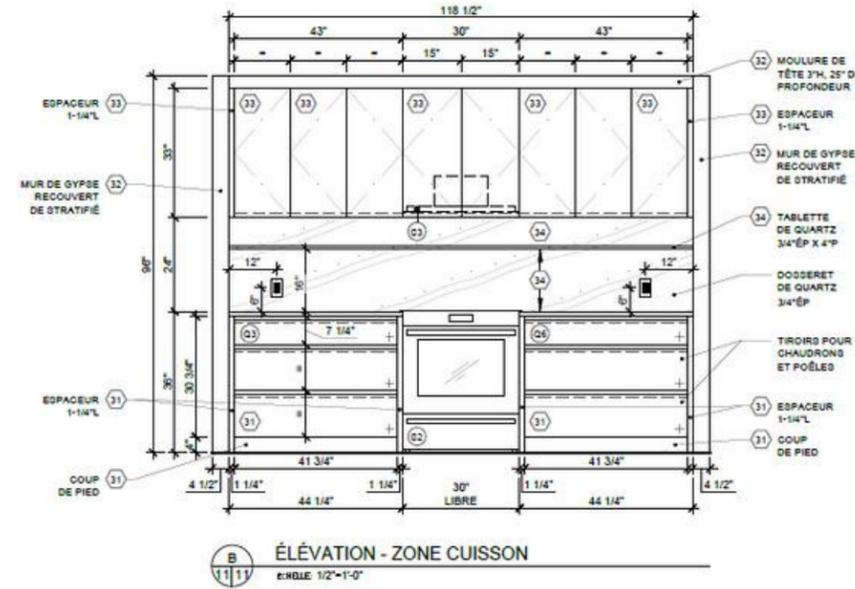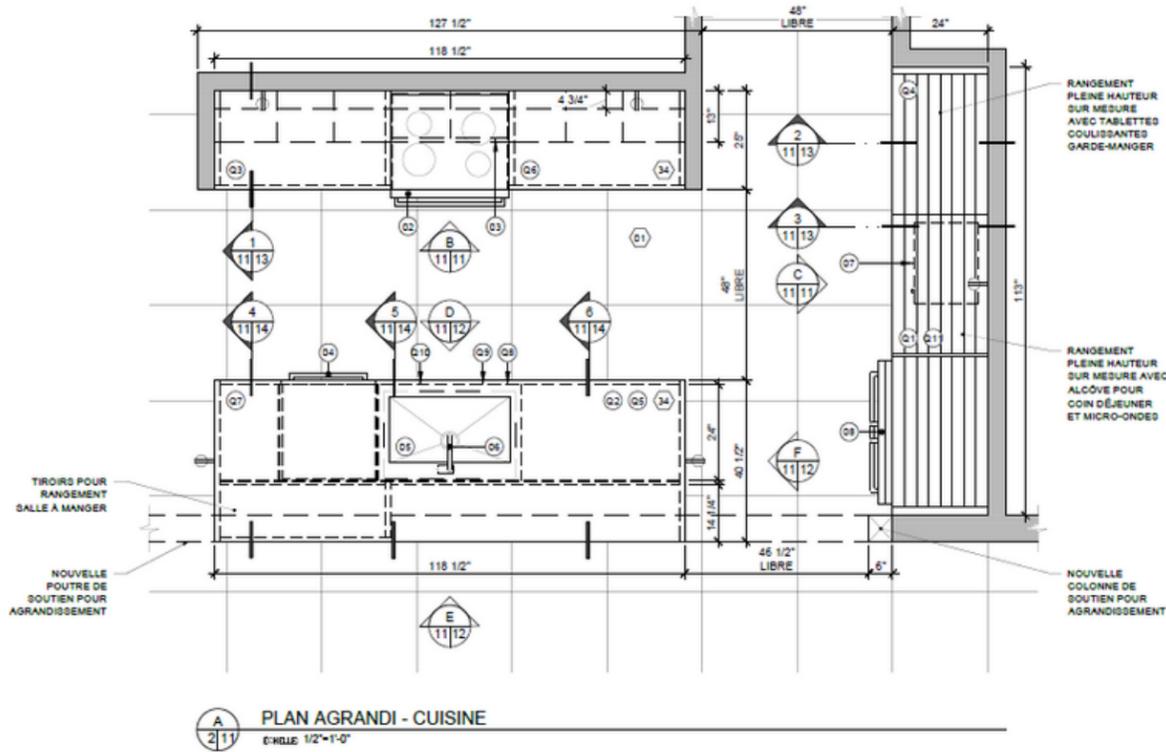




- LISTE DES ÉQUIPEMENTS**
- CUISINE:**
- 02 CUISINIÈRE À INDUCTION ENCASTRABLE
  - 03 HOTTE ENCASTRABLE 30"
  - 04 LAVE-VAISSELLE GRANDE CUVE
  - 05 ÉVIER SIMPLE DOUS-PLAN
  - 06 ROBINET D'ÉVIER RÉTRACTABLE
  - 07 MICRO-ONDES DE COMPTOIR
  - 08 RÉFRIGÉRATEUR À DOUBLE PORTE

- LÉGENDE DES FINIS**
- REVÊTEMENTS DE SOL:**
- 01 PORCELAINE
- REVÊTEMENTS D'ÉBÉNISTERIE:**
- 31 MÉLAMINE EFFET BOIS
  - 32 STRATIFIÉ EFFET BOIS
  - 33 MÉLAMINE BLANCHE
  - 34 COMPTOIR ET DOSSERET DE QUARTZ

- QUINCAILLERIE**
- 01 MÉCANISME PORTE BASCULANTE ESCAMOTABLE RÉTRACTABLE
  - 02 DIVISEUR À USTENSILES
  - 03 DIVISEUR À ÉPICES
  - 04 GARDE-MANGER COULISSANT
  - 05 SYSTÈME PANNEAU PERFORÉ À PIQUETS
  - 06 DIVISEUR GROS USTENSILES
  - 07 POUBELLE/RECYCLAGE 2 BACS COULISSANTS
  - 08 PANIER FAUX-TIROIR
  - 09 TIRETTE POUR PRODUITS MÉNAGERS
  - 10 BARRE À SERVIETTES COULISSANTE
  - 11 TIROIR LEGRABOX FREE HAUTEUR C

- LÉGENDE ÉLECTRIQUE**
- ÉLECTRICITÉ:**
- ⊕ PRISE ÉLECTRIQUE DOUBLE DOFT SUR LE MOBILIER SUR MESURE SEULEMENT

- LÉGENDE SYMBOLES**
- + TIROIRS
  - < SENS D'OUVERTURE DES PORTES

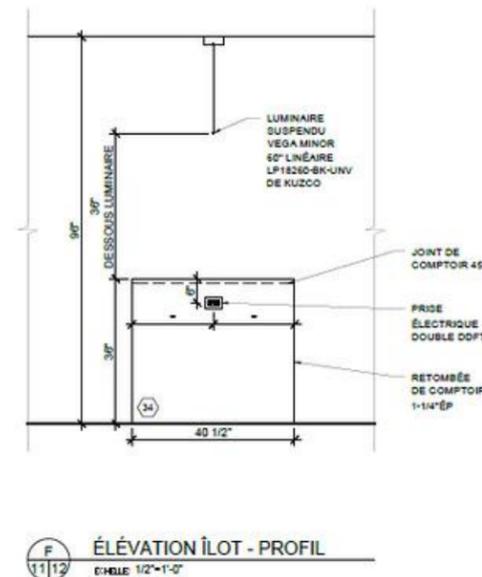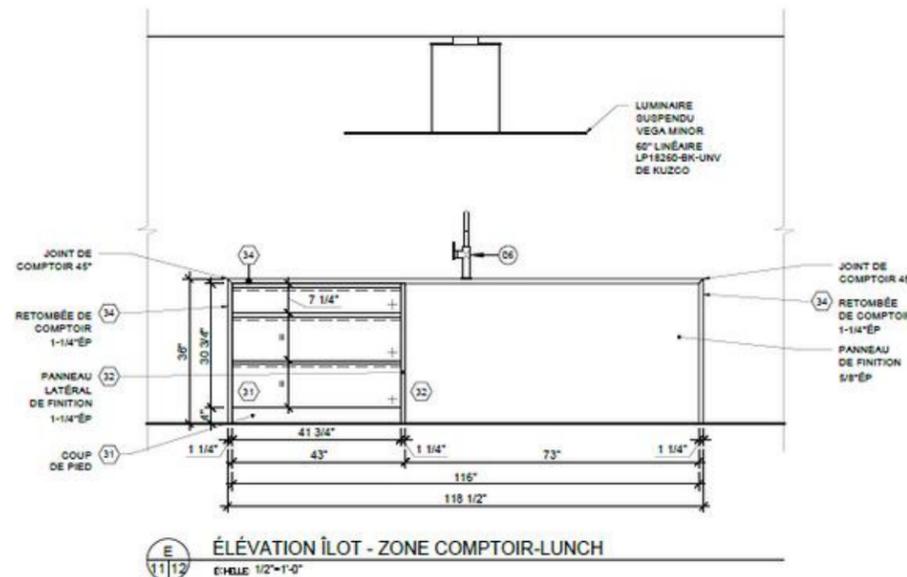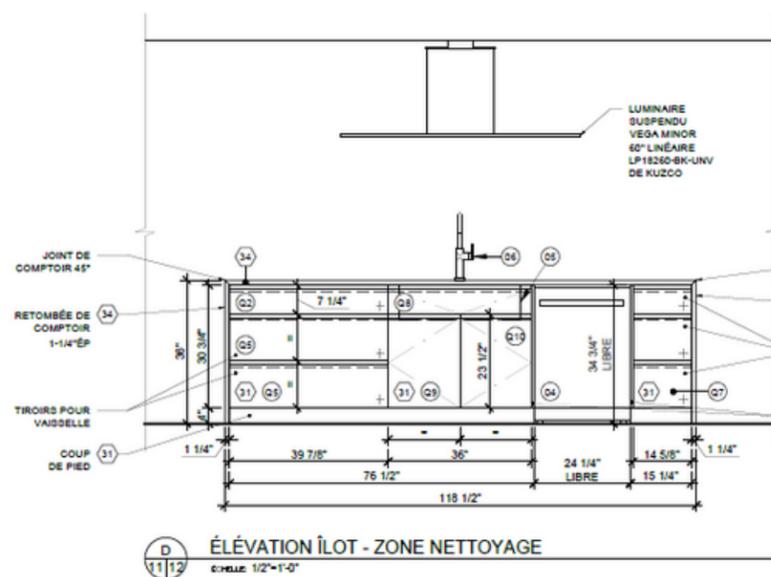

**MANDAT RÉEL** Produire les dessins techniques de la résidence. Cela inclut les plans de démolition et de construction, les élévations extérieures (à l'aide de Revit) ainsi que tous les dessins d'ébénisterie de la cuisine.

**1 COUPE - TIROIRS**  
ÉCHELLE 1"=1'-0"

**2 COUPE - GARDE-MANGER**  
ÉCHELLE 1"=1'-0"

**3 COUPE - MICRO-ONDES**  
ÉCHELLE 1"=1'-0"

**4 COUPE - SYSTÈME DÉCHETS ÎLOT**  
ÉCHELLE 1"=1'-0"

**5 COUPE - ÉVIER ÎLOT**  
ÉCHELLE 1"=1'-0"

**6 COUPE - TIROIRS ÎLOT**  
ÉCHELLE 1"=1'-0"

**DÉTAIL POIGNÉE**  
ÉCHELLE 3"=1'-0"

**DÉTAIL TABLETTE**  
ÉCHELLE 3"=1'-0"

**DÉTAIL SYSTÈME FERMÉ**  
ÉCHELLE 3"=1'-0"

**DÉTAIL SYSTÈME OUVERT**  
ÉCHELLE 3"=1'-0"

**LÉGENDE DES MATÉRIAUX**

- PANNEAU DE PARTICULES
- PANNEAU DE CONTREPLAQUÉ
- PIERRE SYNTHÉTIQUE
- VERRE
- MÉTAL

**NOTES GÉNÉRALES**

APPLIQUER UN JOINT DE SILICONE CLAIR À LA JONCTION D'UN PLAN VERTICAL.

**LÉGENDE ÉLECTRIQUE**

ÉLECTRICITÉ

PRISE ÉLECTRIQUE DOUBLE DDP7 LOCALISÉE SUR LE MOBILIER SUR MESURE SEULEMENT

**LISTE DES ÉQUIPEMENTS**

**CUISINE**

- 01 CUISINIÈRE À INDUCTION ENCASTRABLE  
FABRICANT: LG  
DISTRIBUTEUR: TANGUY  
NO: LS8334F  
FINI: ACIER INOXYDABLE  
DIMENSIONS: 30" X 27" X 36"
- 02 HOTTE ENCASTRABLE 30"  
FABRICANT: BEST  
DISTRIBUTEUR: TANGUY  
NO: HN 1365S  
FINI: ACIER INOXYDABLE  
DIMENSIONS: 30" X 11-1/2" X 19-3/4"
- 03 LAVE-VAISSELLE GRANDE CUVE  
FABRICANT: SAMSUNG  
DISTRIBUTEUR: TANGUY  
NO: DW60G401SRAA  
FINI: ACIER INOXYDABLE  
DIMENSIONS: 23-3/4" X 24-1/2" X 33-3/4"
- 04 ÉVIER SIMPLE SOUS-PLAN  
FABRICANT: KOHLER  
DISTRIBUTEUR: KOHLER  
MODÈLE: VALT  
NO: K-3521-1AA  
FINI: ACIER INOXYDABLE  
DIMENSIONS: 30" X 22" X 9-5/8"
- 05 ROBINET D'ÉVIER DE CUISINE RETRACTABLE  
FABRICANT: KOHLER  
DISTRIBUTEUR: KOHLER  
MODÈLE: CRUE  
NO: K-22972-BL  
FINI: NOIR MAT  
DIMENSIONS: 4" X 8-9/16" X 17-3/16"
- 06 MICRO-ONDES DE COMPTOIR  
FABRICANT: FRIGIDAIRE  
DISTRIBUTEUR: TANGUY  
NO: SBV669  
FINI: ACIER INOXYDABLE  
DIMENSIONS: 19-1/2" X 16" X 11-1/4"
- 07 RÉFRIGÉRATEUR À DOUBLE PORTE  
FABRICANT: FISHER & PAYDEL  
DISTRIBUTEUR: TANGUY  
NO: RF201AD5-N  
FINI: ACIER INOXYDABLE  
DIMENSIONS: 36" X 27-1/2" X 70-3/4"

**LÉGENDE DES FINIS**

AUCUNE ÉQUILIBRANCE NE SERA ACCEPTÉE À MOINS D'ENTENTE ÉCRITE AVEC LE DESIGNER.


**RÉVÊTEMENTS DE SOL**

- 01 PORCELAINE - GÉNÉRALE  
PARTOUT SAUF INDICATION CONTRAIRE  
CIE: CENTURA  
MODÈLE: PRISM  
COULEUR: GOTTON  
FINI: MAT  
DIM: 24" X 24" X 9/32"  
COULIS À JOINTS  
CIE: CENTURA - TEC  
TYPE: POWERGROUT  
COULEUR: 909 STERLING  
LARGEUR JOINT: 1/8"
- 02 MOQUETTE - ESCALIER, SALLE FAMILIALE ET CHAMBRE 2  
CIE: TARSU DU MONDE  
COULEUR: TERRAZZO  
FORMAT: BOULEAU  
MOULURE DE TRANSITION:  
CIE: SCHLUTER  
MODÈLE: NO. SCHENE / A100MBW 3/8" (10MM)  
COULEUR: FINI: ALUMINIUM / BLANC MAT
- 03 PLINTHE GÉNÉRALE  
CIE: INTERBOIS  
PROFIL: 1255  
NO: MM1921255  
FINITION: MDF - APPRÊT BLANC  
DIM: 3/8" ÉP X 3-7/8"
- 11 PEINTURE GÉNÉRALE - MURS  
PARTOUT SAUF INDICATION CONTRAIRE  
CIE: BENJAMIN MOORE  
NO: CC-17  
COULEUR: OIE BLANCHE  
FINI: VELOUTE
- 12 PEINTURE GÉNÉRALE - PORTES, CADRAGES, PLINTHES  
PARTOUT SAUF INDICATION CONTRAIRE  
CIE: BENJAMIN MOORE  
NO: CC-17  
COULEUR: OIE BLANCHE  
FINI: PERLE
- 13 PORCELAINE MURALE - DOSSERET SALLE DE BAIN ET SALLE D'EAU  
CIE: CERATEC  
MODÈLE: CINFETTO  
NO: M22CONF009MATTVALVO  
COULEUR: SALVIN  
FINI: MAT  
DIM: 2" X 8" X 9/4"  
COULIS À JOINTS  
CIE: CENTURA - TEC  
TYPE: POWERGROUT  
COULEUR: 909 STERLING  
LARGEUR JOINT: 1/8"
- 14 PEINTURE ACCENT - MURS ENTRÉE, SALLE DE BAIN, WALK-IN, SALLE FAMILIALE, SALLE D'EAU, CHAMBRE 2  
CIE: BENJAMIN MOORE  
NO: CC-600  
COULEUR: PEUPLIER  
FINI: VELOUTE
- 15 LAMBRIS DE BOIS LAQUÉ - MUR CHAMBRE 2  
CIE: CLASSIC VJAM  
NO: MM1442010-PQT  
FINITION: MDF - APPRÊT BLANC  
DIM: 6-9/16" LARGEUR LATTE X 3/8" ÉP X 12'-0"  
RÉVÊTEMENT DE LA QUÊTE TEL QUE  
CIE: BENJAMIN MOORE  
NO: CC-600  
COULEUR: PEUPLIER  
FINI: LUSTRE 25%
- 16 PORCELAINE - MURS DOUCHE ET MURET SALLE DE BAIN, MURS ET MURET SALLE D'EAU, POUM Foyer SALLE FAMILIALE  
PARTOUT SAUF INDICATION CONTRAIRE  
CIE: CENTURA  
MODÈLE: PRISM  
COULEUR: GOTTON  
FINI: MAT  
DIM: 24" X 24" X 9/32"  
COULIS À JOINTS  
CIE: CENTURA - TEC  
TYPE: POWERGROUT  
COULEUR: 909 STERLING  
LARGEUR JOINT: 1/8"
- 17 PEINTURE ACCENT - PLINTHE ET CADRAGE FENÊTRE, ENTRÉE, SALLE DE BAIN, WALK-IN, COIN LECTURE SALLE FAMILIALE ET CHAMBRE 2  
CIE: BENJAMIN MOORE  
NO: CC-600  
COULEUR: PEUPLIER  
FINI: PERLE
- 18 PIERRE DÉCORATIVE - MURS SÉJOUR ET SALLE FAMILIALE  
CIE: PERRES ROYALES  
MODÈLE: LEDGE COBBLE STONE  
70% LEDGE STONE + 30% COBBLE STONE  
COULEUR: EVEREST  
DIM: 1" À 22" L X 1" À 2-1/4" ÉP X 1" À 6" H
- 19 PEINTURE GÉNÉRALE - PLAFOND  
PARTOUT SAUF INDICATION CONTRAIRE  
CIE: BENJAMIN MOORE  
NO: CC-11  
COULEUR: OIE BLANCHE  
FINI: EXTRA-MAT
- 20 PEINTURE ACCENT - RETOMBÉE DE PLAFOND CON LECTURE SALLE FAMILIALE  
CIE: BENJAMIN MOORE  
NO: CC-500  
COULEUR: PEUPLIER  
FINI: EXTRA-MAT
- 21 LAMBRIS DE BOIS TEINT - PLAFOND CATHÉDRALE AGRANDISSEMENT, CHAMBRE PRINCIPALE  
CIE: INTERBOIS  
COL: CLASSIC VJAM  
NO: MM1921255  
FINITION: MDF - APPRÊT BLANC  
DIM: 3/8" ÉP X 3-7/8"
- 22 STRATIFIÉ EFFET BOIS - ENTRÉE, CUISINE, SÉJOUR, CHAMBRE PRINCIPALE, WALK-IN, SALLE FAMILIALE, SALLE D'EAU, CHAMBRE 2  
PARTOUT SAUF INDICATION CONTRAIRE  
SERONT DE PANNEAU DE PARTICULES 5/8" ÉP  
RÉVÊTEMENT DE MÉLAMME TEL QUE  
CIE: TAFISA  
SÉRIE: PRELUDE  
NUMÉRO: T501 (KA)  
COULEUR: MIEL D'ACACIA  
FINI: KARISMA  
\*\*SENS DU GRAIN DE BOIS VERTICAL\*\*
- 23 MÉLAMME BLANCHE - ENTRÉE, CUISINE, SÉJOUR, CHAMBRE PRINCIPALE, WALK-IN, SALLE D'EAU, PANNEAU LATÉRAL DE FINITION  
SERONT DE PANNEAU DE PARTICULES 5/8" ÉP  
RÉVÊTEMENT DE MÉLAMME TEL QUE  
CIE: TAFISA  
SÉRIE: LUSABA  
NO: PM175  
COULEUR: CACHEMIRE  
FINI: MAT ARGOLU
- 24 QUARTZ - COMPTOIR ET DOSSERET CUISINE, COMPTOIR SALLE DE BAIN  
CIE: HANSTONE QUARTZ  
COULEUR: ANTELLO  
FINI: POLI  
ÉPAISSEUR: 3/4" ET 1-1/4"  
TABLE DALLE: 60" X 130"  
PROFIL: SIMPLE RAYON 14
- 25 VERRE - PANNEAU DE VERRE DOUCHE SALLE DE BAIN  
PARTOUT SAUF INDICATION CONTRAIRE  
CIE: TECHNIVERRE  
MODÈLE: SUR MESURE  
FINI: VERRE CLAIR TREMPÉ  
ÉPAISSEUR: 10MM
- 26 CADRAGE PORTES ET FENÊTRES - GÉNÉRALE  
PARTOUT SAUF INDICATION CONTRAIRE  
CIE: INTERBOIS  
PROFIL: 3102  
NO: MM119102  
FINITION: MDF - APPRÊT BLANC  
DIM: 2-3/4" X 1/2" X 14'-3"

**QUINCAILLERIE**

- 01 MÉCANISME PORTE BASCULANTE ESCAMOTABLE RETRACTABLE  
CIE: RICHELIEU  
MARQUE: ACCURIDE  
COL: SÉRIE 123  
NO: T1239019  
FINI: NOIR  
DIMENSIONS: 18" LONGUEUR
- 02 ENSEMBLE COMPLET DE DIVISEURS À LUSTINES POUR TIROIRS  
CIE: RICHELIEU  
MODÈLE: SHANGHAI  
NO: HEBRIT121124  
FINI: BOULEAU  
DIM: 23-7/8" À 27-3/8" X 18-1/4" À 20-7/8" X 1-1/16"
- 03 DIVISEUR À ÉPICES EN BOIS À RECUPER  
CIE: RICHELIEU  
MODÈLE: SHANGHAI  
NO: HEBRIT121124  
FINI: BOULEAU  
DIM: 23-7/8" À 27-3/8" X 18-1/4" À 20-7/8" X 1-1/16"
- 04 GARDE-MANGER COULISSANT  
CIE: RICHELIEU  
MODÈLE: ENSEMBLE SPACE TOWER  
NO: T035850531  
FINI: BLANC  
DIM: 34" X 21-5/8" X 66-1/2"
- 05 EXTENSION GARDE-MANGER COULISSANT  
CIE: RICHELIEU  
MODÈLE: ENSEMBLE EXTENSIONS POUR SPACE TOWER  
NO: ZV7104MMV5T31  
FINI: BLANC  
DIM: LARGEUR INTÉRIEURE DE 23-5/8" À 40"
- 06 SYSTÈME PANNEAU PERFORÉ AVEC PLOUETS  
CIE: RICHELIEU  
MODÈLE: REV-A-SHELF  
NO: 40PS3921  
FINI: NATUREL  
DIM: 39-1/4" X 21-1/4" X 6-5/8"
- 07 ENSEMBLE COMPLET DE DIVISEURS À GROS LUSTINES POUR TIROIRS  
CIE: RICHELIEU  
MODÈLE: PARIS  
NO: HEBRIT121122  
FINI: BOULEAU  
DIM: 29-7/8" À 33-3/8" X 18-1/4" À 20-7/8" X 1-1/16"
- 08 POUSETTE / RECYCLAGE 2 BACS COULISSANTS 16L  
CIE: RICHELIEU  
MODÈLE: MAXIBIN  
NO: POLMAX125829  
FINI: GRIS ANTHRACITE  
DIM: 10-5/16" À 11" X 20-1/2" X 24-3/16"
- 09 PANIER FAUX-TIROIR  
CHARNIÈRES NON-INCLUSES  
CIE: RICHELIEU  
NO: 1FAS22-14-014  
FINI: ACIER INOXYDABLE  
DIM: 14" X 2" X 3"
- 10 PEINTURE À PIVOT À PANIER FAUX-TIROIR  
CIE: RICHELIEU  
NO: PEN-27-40-003  
FINI: ACIER INOXYDABLE  
DIM: 1-3/4" X 3-1/16"
- 11 TIRETTE POUR PRODUITS MÉNAGERS  
CIE: RICHELIEU  
MODÈLE: PORTERO  
NO: 515140  
FINI: CHROME  
DIM: 10-3/4" X 19-1/2" X 20"
- 12 BARRE À SERVIETTES COULISSANTE TRIPLE  
CIE: RICHELIEU  
MODÈLE: REV-A-SHELF  
NO: HEBRIT121034  
FINI: CHROME  
DIM: 5" X 17-3/4" X 1-1/4"
- 13 TIROIR LEGRABOX FREE HAUTEUR C  
CIE: RICHELIEU  
MODÈLE: LEGRABOX FREE  
NO: HEBRIT121034  
FINI: BLANC  
DIM: 34" X 21-5/8" X 63-1/32"

**MANDAT** Concevoir le nouvel aménagement des espaces communs des bureaux de Groupe Boivin dans un style novateur et actuel où chacun pourra se sentir à l'aise au sein de son équipe de travail, et ce, tout en disposant d'un budget milieu de gamme.

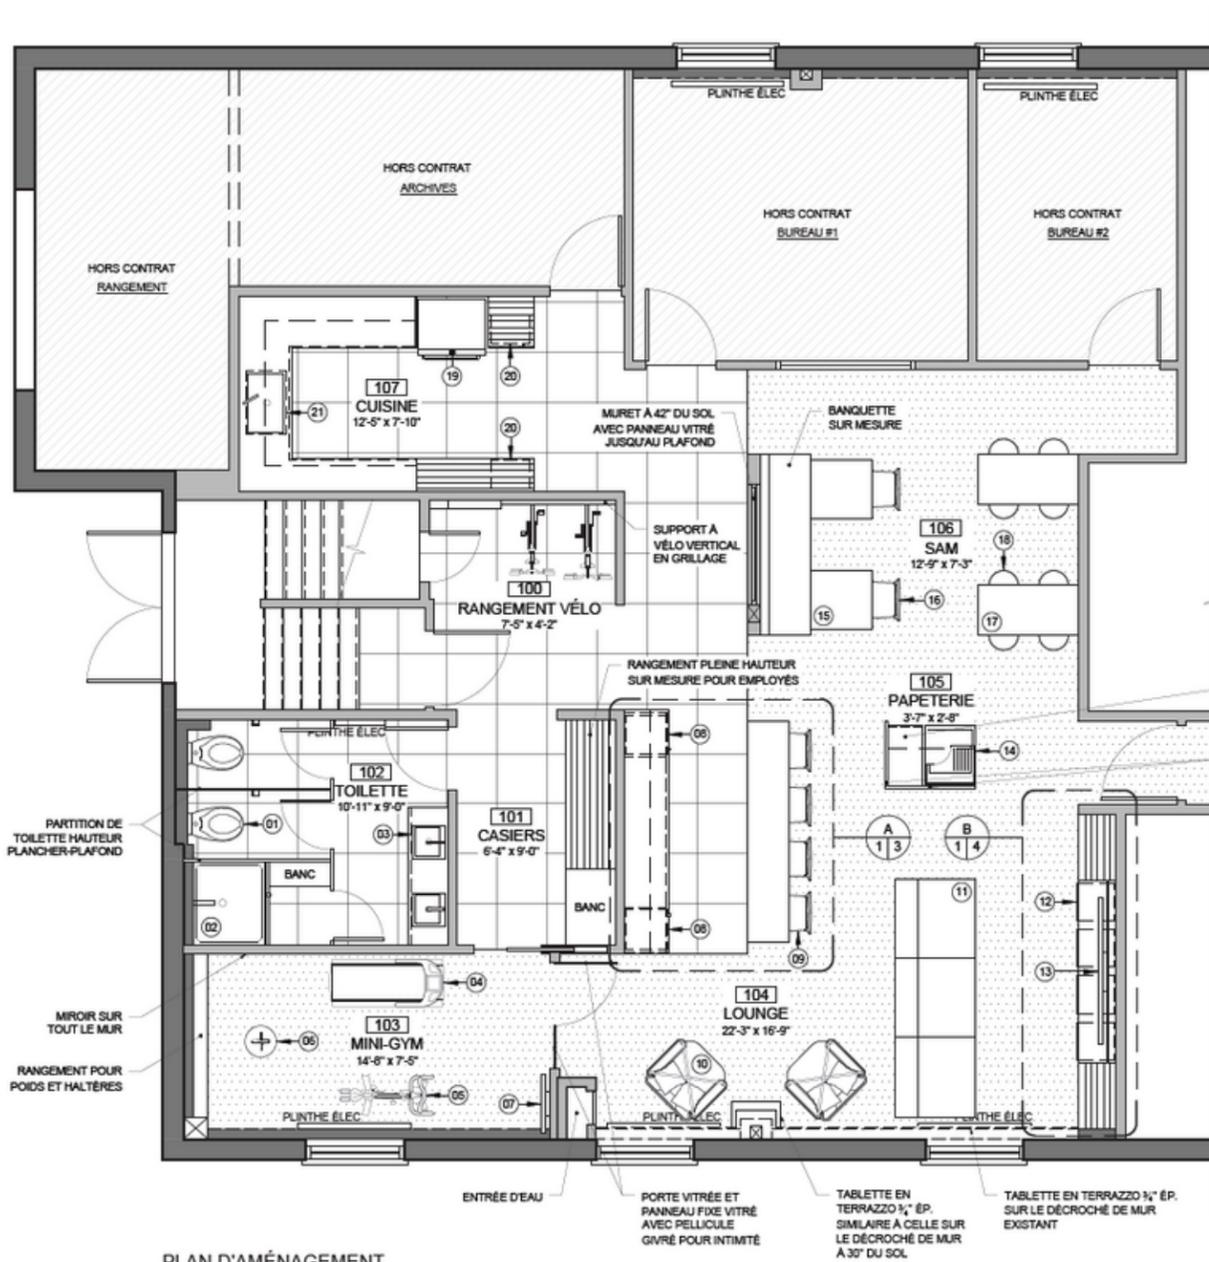

**LISTE DU MOBILIER**

**SALLE DE TOILETTE:**

- 01 TOILETTE MURALE QTE: 2
- 02 DOUCHE EN ALCOVE DIM: 36" X 40"
- 03 LAVABO CARRÉ ENCASTRÉ DIM: 16" X 16" QTE: 2

**MINI-GYM:**

- 04 TAPIS ROLLANT DIM: 55" X 24"
- 05 VÉLO STATIONNAIRE DIM: 45" X 19"
- 06 PUNCHING BAG DIM: Ø 15"
- 07 TÉLÉVISEUR À FIXATION MURALE SUR PIVOT DIM: 32" (DIAGONALE)

**ESPACE LOUNGE:**


- 08 RÉFRIGÉRATEUR SOUS-COMPTOIR DIM: 19" X 20" X 33-1/2"
- 09 TABOURET HAUTEUR COMPTOIR-BAR DIM: 18" X 23" X 32" QTE: 4
- 10 FAUTEUIL SUSPENDU DIM: 32" X 31" X HAUTEUR AJUSTABLE QTE: 2
- 11 CANAPÉ MODULAIRE DIM: 114" X 38"
- 12 POUF DIM: 18" X 18" X 18" QTE: 4
- 13 TÉLÉVISEUR À FIXATION MURALE DIM: 79" (DIAGONALE)
- 14 IMPRIMANTE DIM: 24" X 28" X 50"

**SALLE À MANGER:**


- 15 TABLE DIM: 30" X 28" QTE: 2
- 16 CHAISE DIM: 18" X 23" X 18" QTE: 2
- 17 TABLE HAUTE DIM: 48" X 24" X 42" QTE: 2
- 18 TABOURET HAUTEUR COMPTOIR-BAR DIM: Ø 16" X 32" H. QTE: 8

**CUISINE:**

- 19 RÉFRIGÉRATEUR STANDARD DIM: 32" X 27" X 69"
- 20 MICRO-ONDES STANDARD QTE: 4
- 21 ÉVIER SOUS PLAN DIM: 30" X 19"

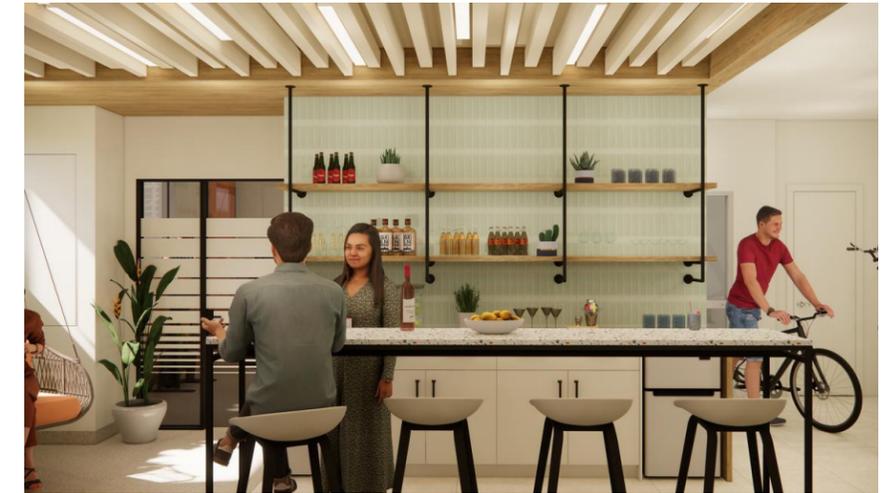

MANDAT Produire le plan de plafond réfléchissant, les plans agrandis et élévations des zones bar et lounge des espaces communs des bureaux de Groupe Boivin.




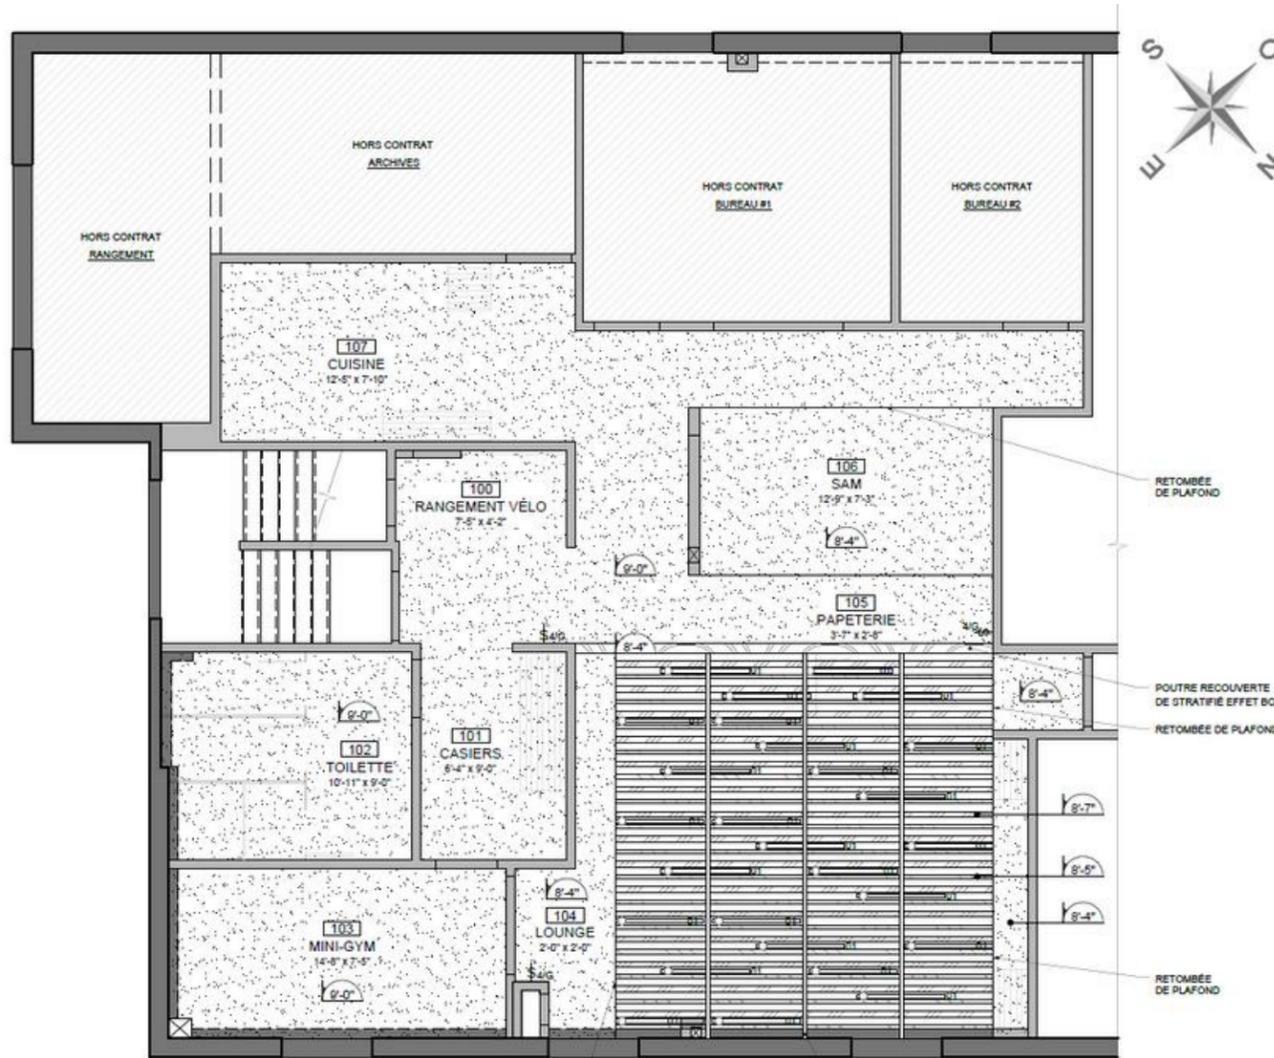


PLAN DE PLAFOND RÉFLÉCHI  
Echelle 1/4" = 1'-0"

**NOTES SPÉCIFIQUES**  
LES LATTES MÉTALLIQUES SONT ESPACÉES DE 4" ENTRE USAGNE

**LÉGENDE PLAFOND RÉFLÉCHI**

|  |  |
|--|--|
|  | NOUVELLE RETOMBÉE DE PLAFOND DE GYPSE À FOURNER ET INSTALLER HAUTEUR DU SOL: 8'-4" |
|  | LATTES ACOUSTIQUES PENTES 3' L X 4' H.   |
|  | LATTES ACOUSTIQUES PENTES 2' L X 6' H.   |
|  | POUTRE RECOUVERTE DE STRATIFIÉ EFFET BOIS 5-12" L X 5" H. HAUTEUR DU SOL: 8'-4"    |
|  | INTERRUPTEUR 4-VOIES AVEC GRADATEUR  |
|  | LUMINAIRE FLUORESCENT RÉGLETTÉ   |

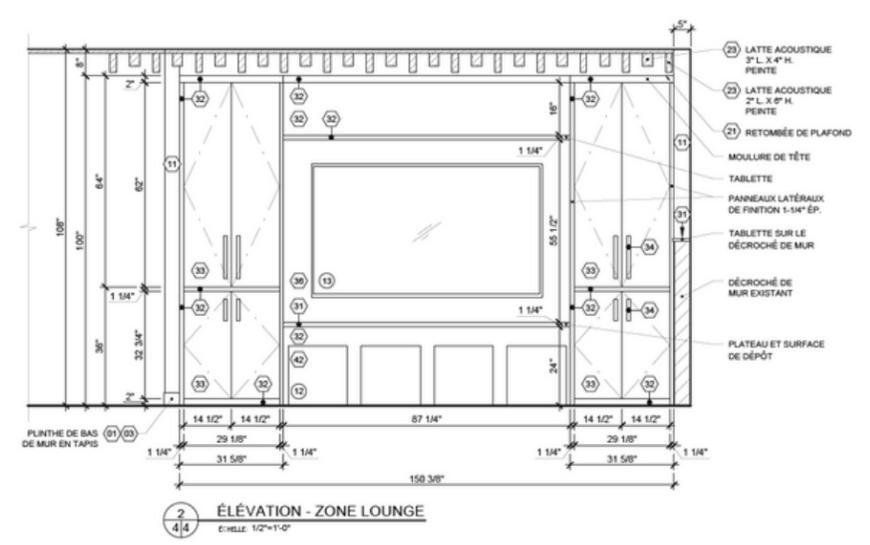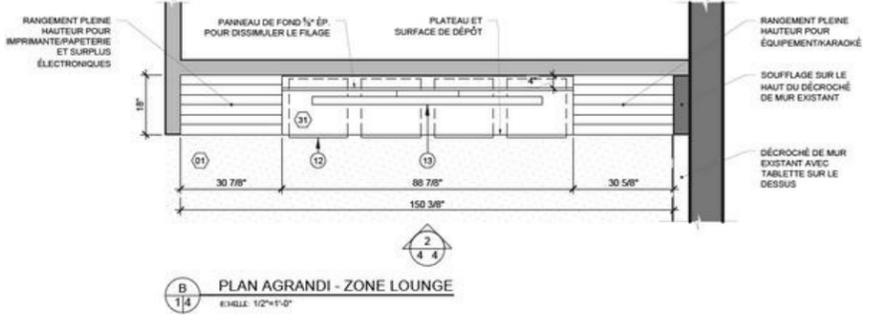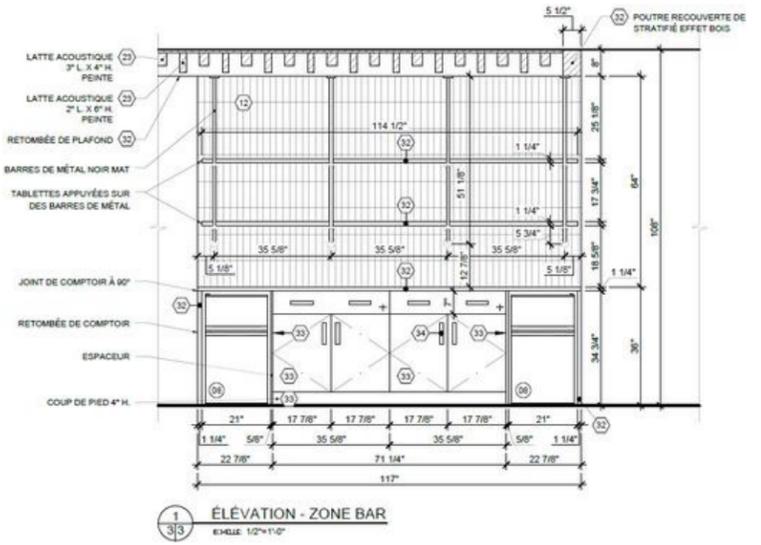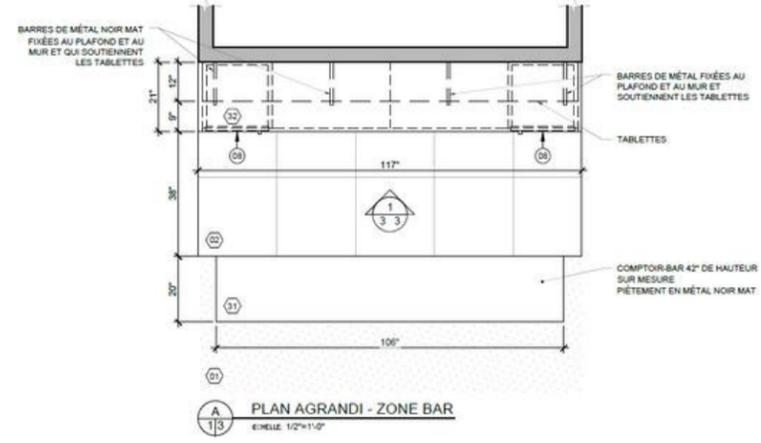

**LISTE DU MOBILIER**



|                       |  |        |
|-----------------------|--|--------|
| <b>ESPACE LOUNGE:</b> |  |        |
| 01                    | RÉFRIGÉRATEUR SOUS-COMPTEUR DIM: 18" X 20" X 33-1/2" | QTE: 2 |
| 02                    | TABOURET HAUTEUR COMPTEUR-BAR DIM: 18" X 20" X 30"   | QTE: 4 |
| 10                    | FAUTEUIL SUSPENDU DIM: 32" X 31" X HAUTEUR AJUSTABLE | QTE: 2 |
| 11                    | CANAPÉ MODULAIRE DIM: 114" X 38"                     | QTE: 4 |
| 12                    | POUF DIM: 18" X 18" X 18"                            | QTE: 4 |
| 13                    | TÉLÉVISEUR À FIXATION MURALE DIM: 17" (DIAGONALE)    |        |
| 14                    | IMPRIMANTE DIM: 24" X 28" X 50"                      |        |

**LÉGENDE DES FINIS**

|                                |   |
|--------------------------------|---|
| <b>REVÊTEMENTS DE SOL:</b>     |   |
| 01                             | TUILES DE TAPIS - PLANCHER GÉNÉRAL ET PLINTE DE BAS DE MUR  |
| 02                             | PORCELAINE 24" X 34" - PLANCHER BAR, ENTRÉE, SALLE DE TOILETTES, CUISINE ET PLINTE DE BAS DE MUR                            |
| 03                             | PROFILÉ DE FINITION - PLANCHER DE TAPIS   |
| 04                             | PROFILÉ DE FINITION - PLANCHER DE PORCELAINE  |
| <b>REVÊTEMENTS MURAUX:</b>     |   |
| 11                             | PEINTURE GÉNÉRALE - MURS  |
| 12                             | CÉRAMIQUE MURALE 2" X 8" - DOSSERET BAR   |
| <b>REVÊTEMENTS DE PLAFOND:</b> |   |
| 21                             | PEINTURE GÉNÉRALE - PLAFOND   |
| 22                             | SYSTÈME DE LATTES ACOUSTIQUES - PLAFOND LOUNGE  |
| 23                             | PEINTURE - LATTES ACOUSTIQUES ET PLAFOND LOUNGE   |
| 24                             | STRATIFIÉ EFFET BOIS - RETOMBÉE DE PLAFOND ET POUTRE BAR  |
| <b>REVÊTEMENTS DÉCORATIFS:</b> |   |
| 31                             | TERRAZZO - COMPTEUR-BAR, PLATEAU MEUBLE LOUNGE, TABLETTE SUR LE DÉCROCHÉ DE MUR FENÊTRE                                     |
| 32                             | STRATIFIÉ EFFET BOIS - COMPTEUR ET TABLETTES BAR, PANNEAUX LATÉRAUX, MOULURES DE TÊTE, TABLETTES ET PANNEAUX DE FOND LOUNGE |
| 33                             | POLYMÈRE SALKY TOUCH - ARMOIRES BAR ET LOUNGE   |
| 34                             | POIGNÉES - BAR ET LOUNGE  |
| 35                             | STRATIFIÉ BLEU-VERT - DÉCROCHÉ DE MUR FENÊTRE LOUNGE  |
| 36                             | STRATIFIÉ ORANGE - PANNEAU DE FOND LOUNGE   |
| <b>TISSUS:</b>                 |   |
| 41                             | TISSU ORANGE - FAUTEUILS SUSPENDUS ET COUSSINS LOUNGE   |
| 42                             | TISSU BLEU-VERT - POUFS LOUNGE  |

## MANDAT RÉEL

Concevoir un nouveau plan d'aménagement de la cuisine en l'agrandissant et en ajoutant un garde-manger walk-in, avec une possibilité de réaménager le rez-de-chaussée au complet, dans un style moderne-traditionnel. Les clients disposaient d'un budget milieu de gamme.

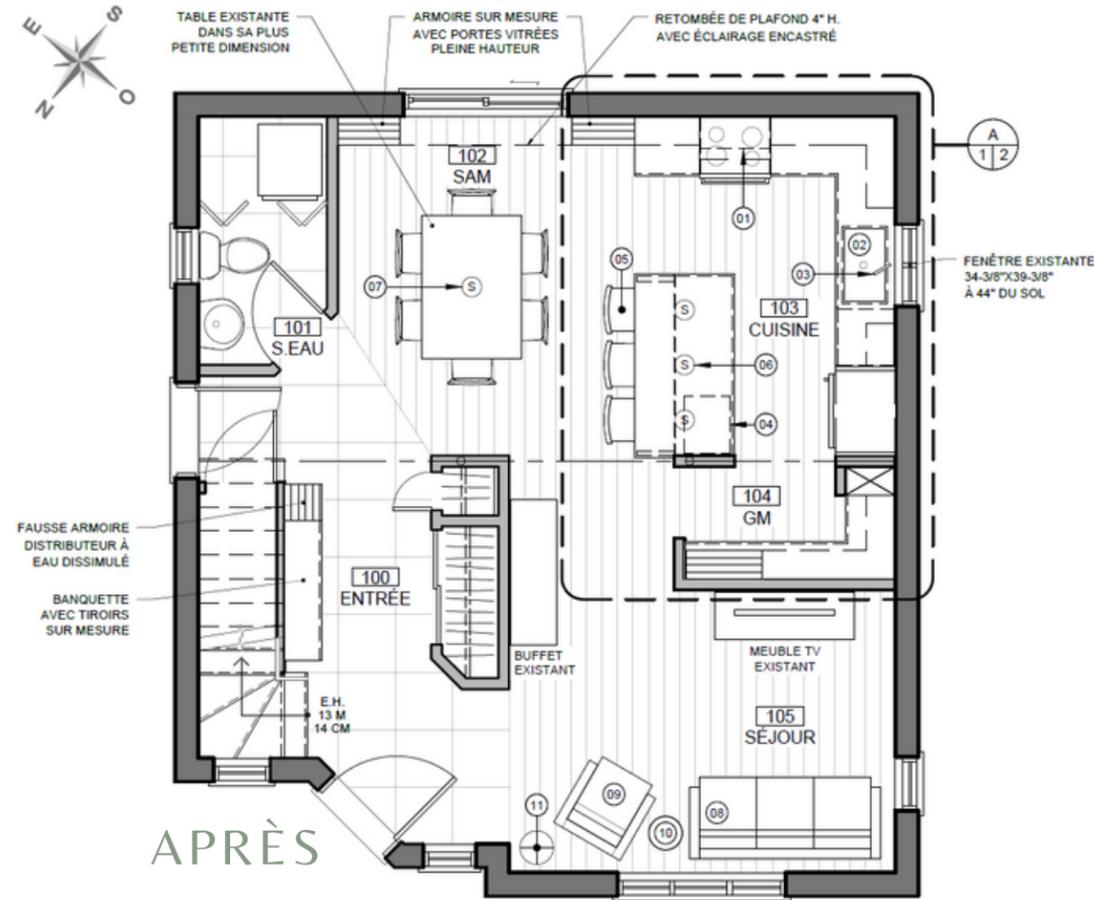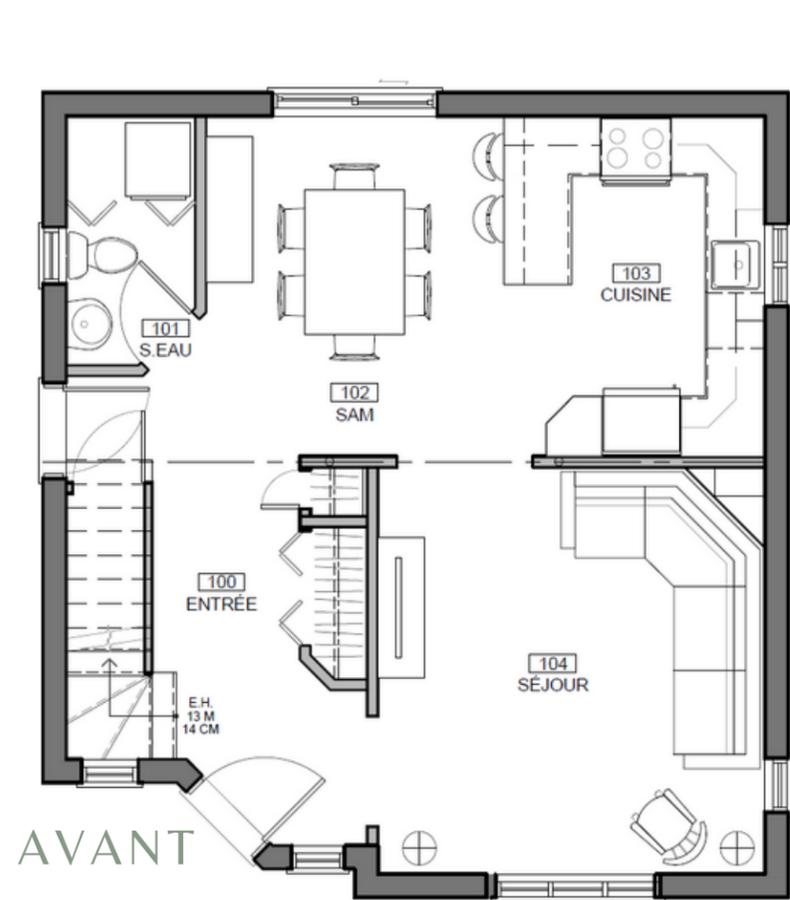

*Projet Charron-Thiboutot*  
Référence des matériaux

- 14. Céramique Murale - Dossieret Cuisine
- 15. Papier Peint - Murs Garde-Manger
- 13. Peinture Accent - Murs Salle à Manger, Entrée, Séjour
- 11. Peinture Générale - Portes, Cadres, Plinthes
- 12. Peinture Générale - Murs
- 21. Peinture Générale - Plafond
- 33. Mélangé - Armoires Îlot, Tablettes Garde-Manger, Entrée, Salle à Manger
- 34. Poignées en acier - Cuisine
- 32. Polymère - Armoires Cuisine et Garde-Manger
- 31. Granit - Comptoirs Cuisine
- Modèle Armoire Shaker
- 1. Bois d'ingénierie - Plancher Général
- 2. Porcelaine - Plancher Entrée et Salle d'eau
- Porte - Salle d'eau, Garde-Robe Entrée, Escaliers
- Masonite 152

*Catherine Baudrin*

### LÉGENDE DES FINIS

Aucune équivalence ne sera acceptée, à moins d'une entente écrite avec le designer. Il est normal que certains numéros soient inutilisés.

#### RECOUVREMENTS DE SOLS (1 À 10)

- BOIS D'INGÉNIERIE - PLANCHER GÉNÉRAL (ÉCO)**  
PARTOUT SAUF INDICATION CONTRAIRE AU PLAN  
CIE: MERCIER  
COLLECTION: NAKED  
FORMAT: 6-1/2" L  
ÉPAISSEUR: 3/4"  
ESSENCE: CHÊNE BLANC  
FINI: MAT-BROSSÉ
- PORCELAINÉ - PLANCHER ENTRÉE ET SALLE D'EAU**  
CIE: CENTURA  
MODÈLE: GLOCAL  
FORMAT: 24" X 24"  
COULEUR: CLEAR  
FINI: MAT

#### REVÊTEMENTS MURAUX (11 À 20)

- PEINTURE GÉNÉRALE - PORTES, CADRAGES, PLINTHES**  
PARTOUT SAUF INDICATION CONTRAIRE AU PLAN  
CIE: BENJAMIN MOORE  
COULEUR: PERLE DE MER  
NUMÉRO: OC-19  
FINI: PERLE
- PEINTURE GÉNÉRALE - MURS**  
PARTOUT SAUF INDICATION CONTRAIRE AU PLAN  
CIE: BENJAMIN MOORE  
COULEUR: PERLE DE MER  
NUMÉRO: OC-19  
FINI: VELOUTE

#### 13. PEINTURE ACCENT - MURS SALLE À MANGER, SÉJOUR ET ENTRÉE

CIE: BENJAMIN MOORE  
COULEUR: GRIS HORIZON  
NUMÉRO: 2141-50  
FINI: VELOUTE

#### 14. CÉRAMIQUE MURALE - DOSSERET CUISINE

CIE: CERATEC  
MODÈLE: VILLAGE  
FORMAT: 2" X 5"  
COULEUR: BLANC  
FINI: LUSTRÉ

#### 15. PAPIER PEINT - MURS GARDE-MANGER

CIE: TIMBERLIA INTERIORS  
MODÈLE: BLOSSOMING BIRDS  
FORMAT: 25" X 96"  
COULEUR: OLIVE 40.0  
FINI: TEXTURE

#### REVÊTEMENT DE PLAFONDS (21 À 30)

- PEINTURE GÉNÉRALE - PLAFOND**  
PARTOUT SAUF INDICATION CONTRAIRE AU PLAN  
CIE: BENJAMIN MOORE  
MODÈLE: PEINTURE À BASE D'EAU POUR PLAFOND  
COULEUR: PERLE DE MER  
NUMÉRO: OC-19  
FINI: EXTRA-MAT

#### ÉBÉNISTERIE (31 À 40)

**31. GRANIT - COMPTOIRS CUISINE**  
CIE: GRANIT CASTELLO  
ÉPAISSEUR: 1-1/4"  
COULEUR: THUNDER WHITE ANTIQUE  
FINI: POLI

#### 32. POLYMÈRE ARMOIRE BLANCHE - CUISINE ET GARDE-MANGER

PARTOUT SAUF INDICATION CONTRAIRE AU PLAN  
CIE: SUBLIME  
MODÈLE DE PORTE: SHAKER 90° - 7059  
COULEUR: BLANC P734  
FINI: SILKY TOUCH

#### 33. MÉLAMINE EFFET BOIS - ARMOIRES ÎLOT, ENTRÉE, SALLE À MANGER, TABLETTES GARDE-MANGER


STRATIFIÉ EFFET BOIS - COMPTOIR GARDE-MANGER  
CIE: UNIBOARD  
MODÈLE DE PORTE: SHAKER 90°  
COULEUR: CANNES  
NUMÉRO: K15  
TEXTURE: CHÊNE RIVIERA

#### 34. POIGNÉES EN ACIER - CUISINE


CIE: BELWITH KEELER  
MODÈLE: 160MM / 22MM  
COLLECTION: BROWNSTONE PULL  
NUMÉRO: B077463-SN / B077464-SN  
COULEUR/FINI: NICKEL / BROSSE



**MANDAT** Planifier et aménager une résidence sur le bord du fleuve Saint-Laurent en ajoutant un étage, dans un style contemporain, au décor sobre et élégant, avec des touches de couleurs, et ce, tout en disposant d'un budget milieu de gamme.

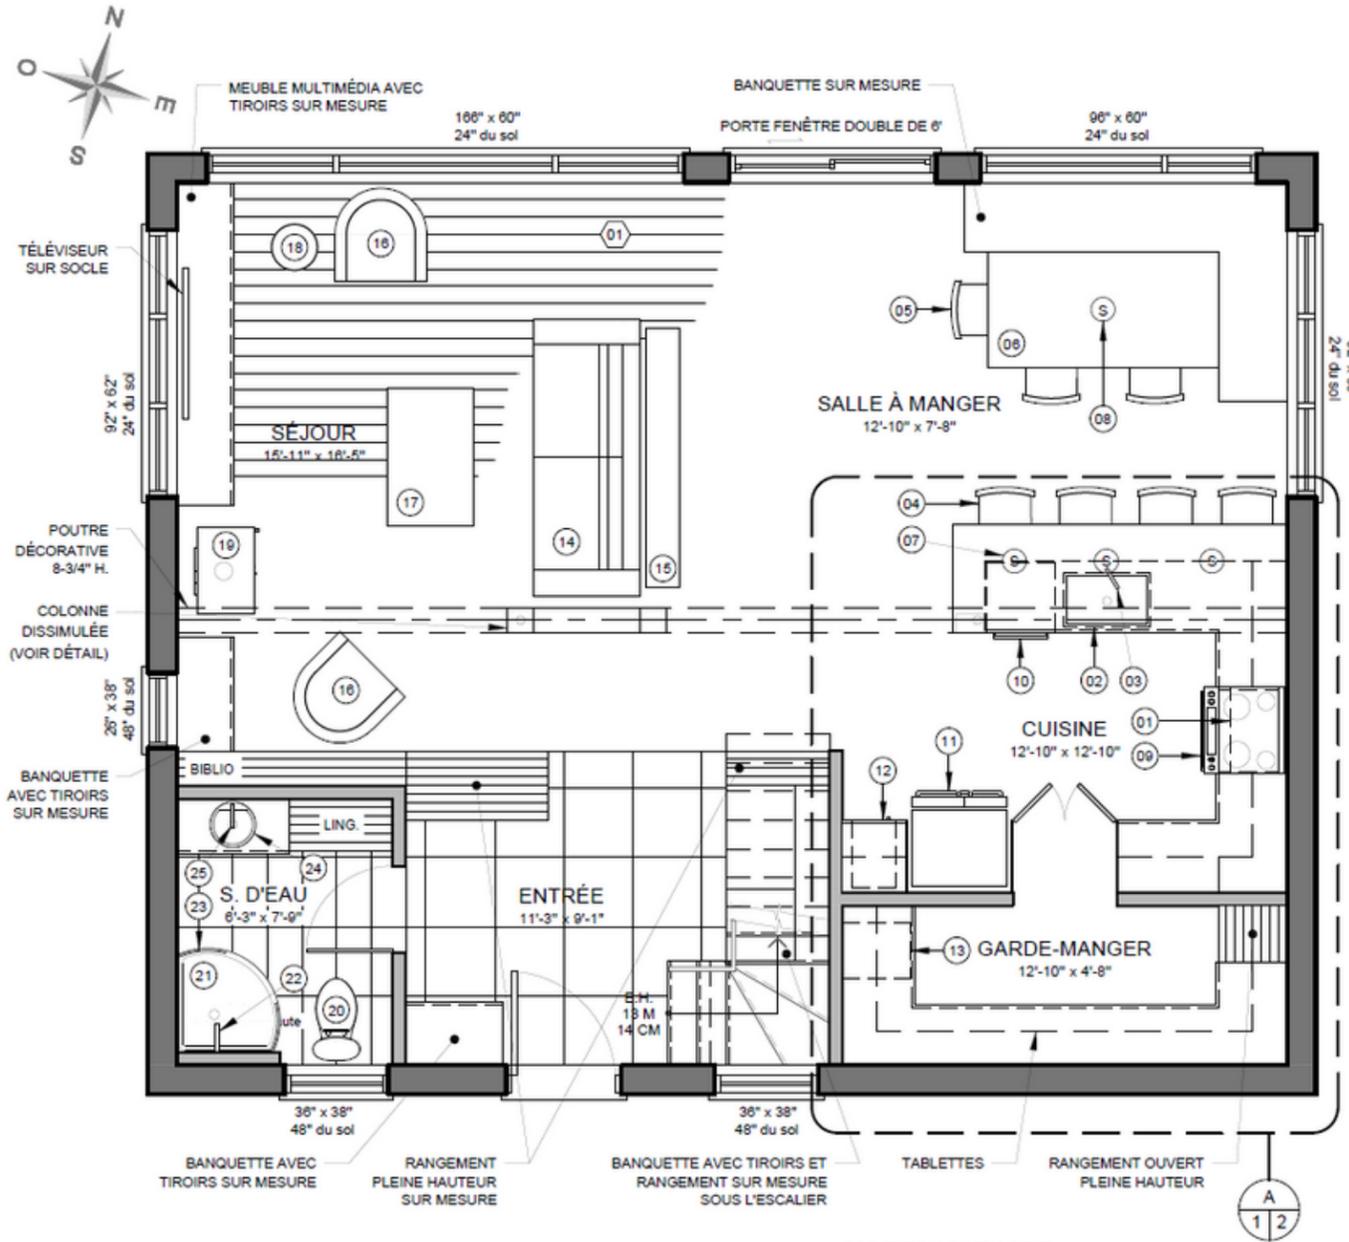

- LISTE DU MOBILIER**
- CUISINE ET SALLE À MANGER:**
- 01 HOTTE ENCASTRABLE DIM: 26-1/2" X 10-1/2" X 10-1/2"
  - 02 ÉVIER SOUS-COMPTOIR DIM: 31-1/2" X 20-1/2" X 10-1/4"
  - 03 ROBINET ÉVIER
  - 04 TABOURET DE L'ÎLOT (4)
  - 05 CHAISE DE LA SALLE À MANGER (3)
  - 06 TABLE DE LA SALLE À MANGER DIM: 60" X 40" X 30"
  - 07 LUMINAIRES SUSPENDUS DE L'ÎLOT (3)
  - 08 LUMINAIRE SUSPENDU DE LA SALLE À MANGER
  - 09 CUISINIÈRE ENCASTRABLE EXISTANTE DIM: 29-7/8" X 29" X 36"
  - 10 LAVE-VAISSELLE ENCASTRABLE EXISTANT DIM: 24" X 26-1/2" X 33-1/2"
  - 11 RÉFRIGÉRATEUR DOUBLE PORTE EXISTANT DIM: 32-5/8" X 33" X 70"
  - 12 REFROIDISSEUR À VIN EXISTANT DIM: 15" X 23" X 33-1/2"
  - 13 FOUR À MICRO-ONDES EXISTANT DIM: 19" X 23" X 14"
- SÉJOUR:**
- 14 CANAPÉ EXISTANT DIM: 96" X 37" X 40"
  - 15 TABLE CONSOLE DIM: 90" X 12"
  - 16 FAUTEUIL ARRONDI (2)
  - 17 TABLE DE CENTRE DIM: 48" X 30"
  - 18 TABLE DE BOUT DIM: Ø 16"
  - 19 FOYER DIM: 29-5/8" X 21-7/8" X 39-7/8"
- SALLE D'EAU:**
- 20 TOILETTE EXISTANTE
  - 21 BASE DE DOUCHE ARRONDI EN COIN DIM: 36" X 36"
  - 22 ROBINETTERIE DOUCHE
  - 23 PORTES DE DOUCHE
  - 24 LAVABO ROND ENCASTRÉ DIM: 16"
  - 25 ROBINETTERIE LAVABO

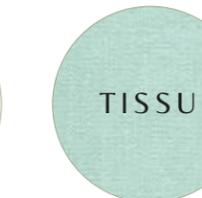

**MANDAT** Concevoir l'aménagement et l'ambiance d'un nouveau restaurant familial situé dans la Ville de Québec, avec un budget milieu de gamme.

**CONCEPT** Chez Marco Polo propose deux expériences à vivre. La cuisine ouverte centrale permettra aux clients d'observer les cuisiniers à l'œuvre. La zone Découverte, amusante et familiale, saura ravir les plus petits. La zone Décontractée, relaxante et feutrée, permettra aux grands de profiter d'un moment de détente grâce au foyer et à la zone terrasse. Les petits et les grands auront la chance d'être stimulés avec les cours de cuisine offerts.

## Chez Marco Polo DÉCOUVERTE

AMUSANT



APPRENTISSAGE



DYNAMIQUE



CHALEUREUX



CATHERINE BEAUDOIN

## Chez Marco Polo DÉCONTRACTÉE

RELAXANT



FAMILLE



FEUTRÉ




CHALEUREUX



VOYAGE



CATHERINE BEAUDOIN

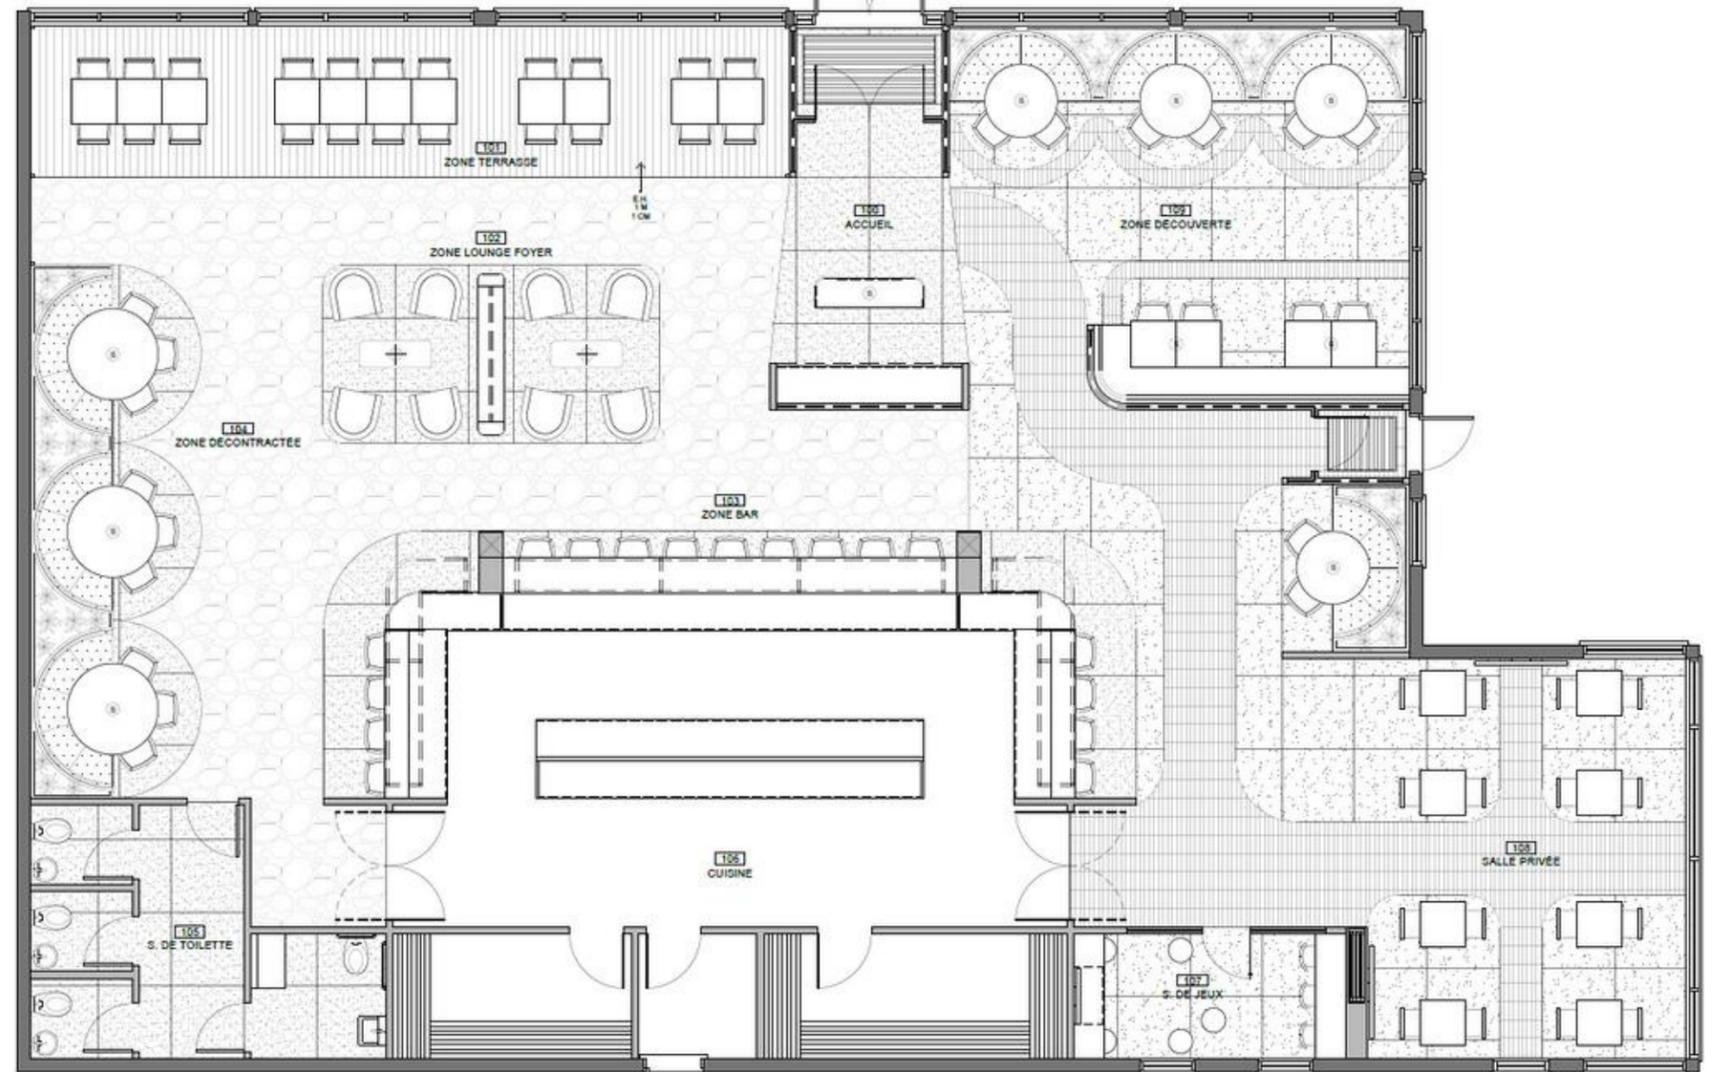

PLAN D'AMÉNAGEMENT


**MANDAT** Concevoir l'aménagement et l'ambiance d'un nouveau restaurant familial situé dans la Ville de Québec, avec un budget milieu de gamme.

**CONCEPT** Chez Marco Polo propose deux expériences à vivre. La cuisine ouverte centrale permettra aux clients d'observer les cuisiniers à l'œuvre. La zone Découverte, amusante et familiale, saura ravir les plus petits. La zone Décontractée, relaxante et feutrée, permettra aux grands de profiter d'un moment de détente grâce au foyer et à la zone terrasse. Les petits et les grands auront la chance d'être stimulés avec les cours de cuisine offerts.

## *Chez Marco Polo* RESTAURANT



ACCUEIL

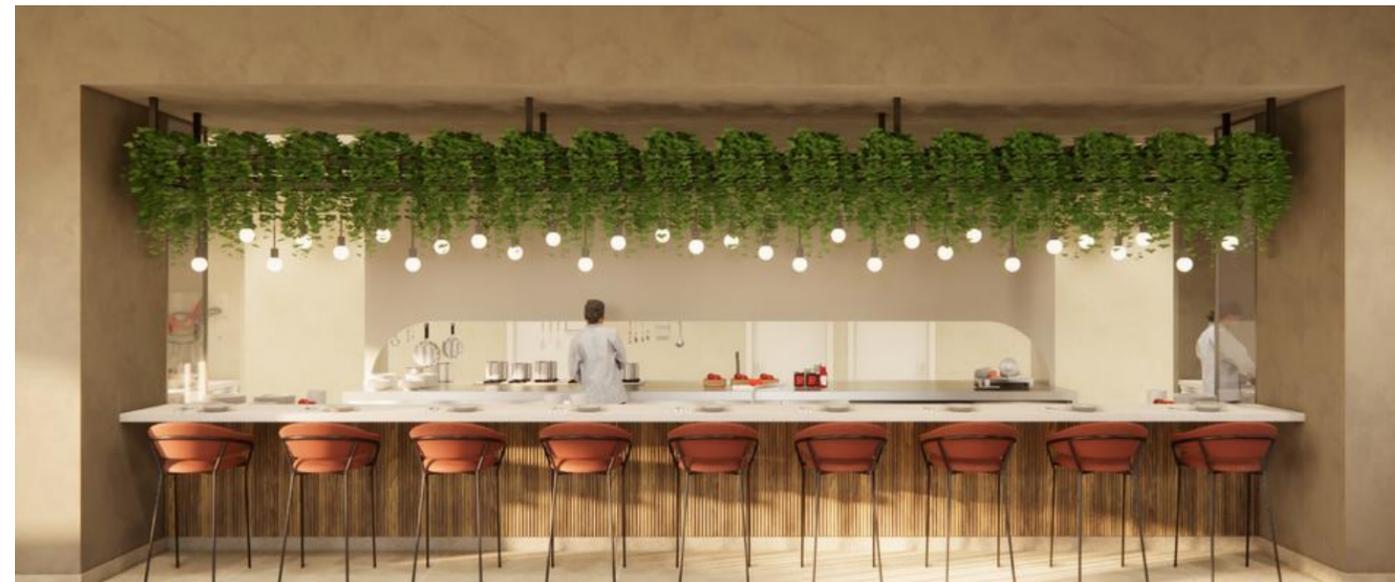

BAR



FOYER



ZONE DÉCOUVERTE






ZONE TERRASSE



ZONE DÉCONTRACTÉE

**MANDAT** Produire le plan des revêtements de sol et des finis, les détails d'installation, l'élevation des finis ainsi que les détails agrandis et légendes des finis.

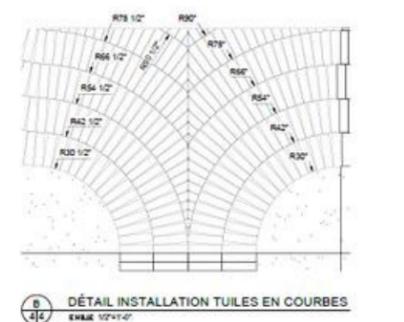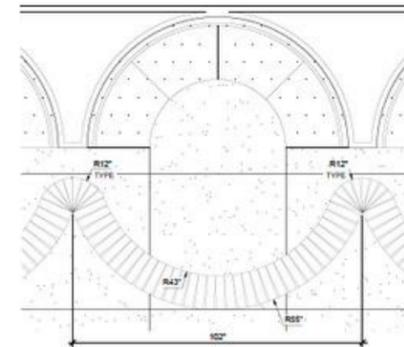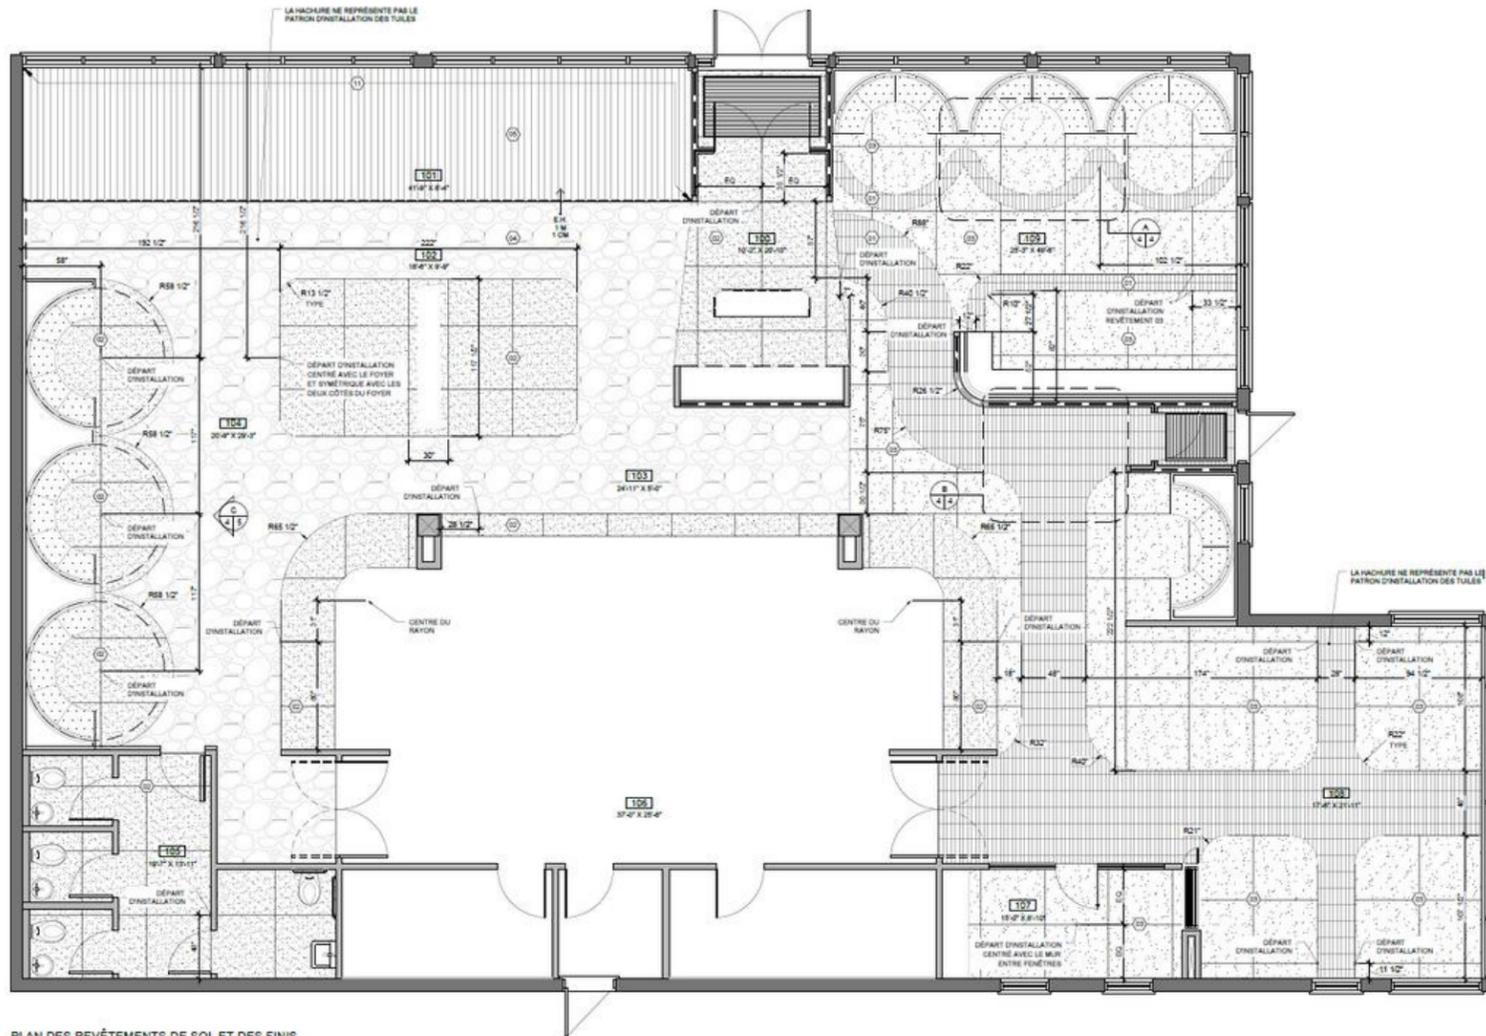

**LÉGENDE DES FINIS**

**REVÊTEMENTS DE SOL**

- 101** PORCELAINE - ZONE DÉCOUVERTE  
CIE: CERATICO  
MODÈLE: COTTO  
COULEUR: ARROTATO  
FIN: MAT  
FORMAT: 3-3/4" X 11-1/4" X 9-1/4"  
COULEUR À JOINTS: (DE MARSE)  
TYPE: AVEC SABLE  
COULEUR: ANVLANCHE 5038  
LARGEUR JOINT: 1/4"
- 102** TUILE DE BÉTON POLI - ACCUEIL, ZONE DÉCONTRACTÉE, ZONE DÉCOUVERTE  
CIE: BÉTON MULTI SURFACES  
COULEUR: BRICOUT  
FIN: POLI  
FORMAT: 4" X 4" X 1/2"  
COULEUR À JOINTS: (DE MARSE)  
TYPE: AVEC SABLE  
COULEUR: ÉTAN 5002  
LARGEUR JOINT: 1/4"
- 103** TUILE DE BÉTON POLI - ZONE DÉCOUVERTE  
CIE: BÉTON MULTI SURFACES  
COULEUR: PERLE  
FIN: POLI  
FORMAT: 4" X 4" X 1/2"  
COULEUR À JOINTS: (DE MARSE)  
TYPE: AVEC SABLE  
COULEUR: ANVLANCHE 5038  
LARGEUR JOINT: 1/4"
- 104** TUILE DE BÉTON POLI CONCAISSÉE - ZONE DÉCONTRACTÉE  
CIE: BÉTON MULTI SURFACES  
COULEUR: BENJAMIN MOORE - ROUGE CAMPANARO - HC-183  
FIN: POLI  
FORMAT: VARIABLE X 1/2" EP.  
COULEUR À JOINTS: (DE MARSE)  
TYPE: AVEC SABLE  
COULEUR: ÉTAN 5002  
LARGEUR JOINT: 1/4"
- 105** BOIS D'INGÉNIEURIE PRÉVERN - ZONE TERRASSE  
CIE: PLANCHER PG  
MODÈLE: PG COHESION  
ESSENCE: SABLE  
COULEUR: CASIS  
FIN: MOD. EXTREME  
GRADE: SELECT  
FORMAT: 5" LARGEUR X 12" X 84" X 1/2" EP.

**NOTES SPÉCIFIQUES**

1. TOUS LES NUMÉROS SE RÉFÈRENT À LA LÉGENDE DES FINIS.
2. IL EST NORMAL QUE CERTAINS NUMÉROS SOIENT MANQUANTS.
3. LES REVÊTEMENTS DE SOL DOIVENT CONSERVER PARFAITEMENT AVEC LES RETOMBÉS DE PLAFOND (VOIR PLAN DE PLAFOND RÉFLÉCHI, PAGE XYZ, VOIR JOSÉE).
4. POURSUIVRE LA POSE DU MATÉRIAU SOUS LE MOBILIER INTÉGRÉ.

**LÉGENDE DES FINIS**

AUCUNE ÉQUIVALENCE NE SERA ACCEPTÉE À MOINS D'ÊTRE ENTENDUE AVEC LE DESIGNER.

**REVÊTEMENTS DE SOL**




- 106** PORCELAINE - ZONE DÉCOUVERTE  
CIE: CERATICO  
MODÈLE: COTTO  
COULEUR: ARROTATO  
FIN: MAT  
FORMAT: 3-3/4" X 11-1/4" X 9-1/4"  
COULEUR À JOINTS: (DE MARSE)  
TYPE: AVEC SABLE  
COULEUR: ANVLANCHE 5038  
LARGEUR JOINT: 1/4"
- 107** TUILE DE BÉTON POLI - ACCUEIL, ZONE DÉCONTRACTÉE, ZONE DÉCOUVERTE  
CIE: BÉTON MULTI SURFACES  
COULEUR: BRICOUT  
FIN: POLI  
FORMAT: 4" X 4" X 1/2"  
COULEUR À JOINTS: (DE MARSE)  
TYPE: AVEC SABLE  
COULEUR: ÉTAN 5002  
LARGEUR JOINT: 1/4"
- 108** TUILE DE BÉTON POLI - ZONE DÉCOUVERTE  
CIE: BÉTON MULTI SURFACES  
COULEUR: PERLE  
FIN: POLI  
FORMAT: 4" X 4" X 1/2"  
COULEUR À JOINTS: (DE MARSE)  
TYPE: AVEC SABLE  
COULEUR: ANVLANCHE 5038  
LARGEUR JOINT: 1/4"
- 109** TUILE DE BÉTON POLI CONCAISSÉE - ZONE DÉCONTRACTÉE  
CIE: BÉTON MULTI SURFACES  
COULEUR: BENJAMIN MOORE - ROUGE CAMPANARO - HC-183  
FIN: POLI  
FORMAT: VARIABLE X 1/2" EP.  
COULEUR À JOINTS: (DE MARSE)  
TYPE: AVEC SABLE  
COULEUR: ÉTAN 5002  
LARGEUR JOINT: 1/4"
- 110** BOIS D'INGÉNIEURIE PRÉVERN - ZONE TERRASSE  
CIE: PLANCHER PG  
MODÈLE: PG COHESION  
ESSENCE: SABLE  
COULEUR: CASIS  
FIN: MOD. EXTREME  
GRADE: SELECT  
FORMAT: 5" LARGEUR X 12" X 84" LONUEUR X 1/2" EP.

**REVÊTEMENTS MÉTALLIQUES**

- 111** STRATIFÉ - STRUCTURE BANQUETTE ET BASE DE TABLE  
CIE: TAPISA  
SÉRIE: SCHMET  
NUMÉRO: T2005 (VA)  
COULEUR: BRUNCH/FESTIF  
FIN: VNA
- 112** QUARTZ - PLATEAU DE TABLE ZONE DÉCONTRACTÉE  
CIE: CAMBRIA QUARTZ  
COULEUR: CHARLESTOWN  
FIN: POLI  
ÉPAISSEUR: 1-1/4"
- 113** STRATIFÉ - STRUCTURE BANQUETTE ET BASE DE TABLE  
CIE: TAPISA  
SÉRIE: PRÉLUDE  
NUMÉRO: T67 (KA)  
COULEUR: RADE DE SUCRE  
FIN: KARISMA
- 114** QUARTZ - PLATEAU DE TABLE ZONE DÉCOUVERTE  
CIE: CAESARSTONE  
NUMÉRO: 6911  
COULEUR: INTENSE WHITE  
FIN: POLI  
ÉPAISSEUR: 1-1/4"
- 115** STRATIFÉ ET ACIER - TABLES SALLE À MANGER ZONE DÉCONTRACTÉE  
CIE: CMI 3520  
MODÈLE: SLUMI 3540  
DEBUT TABLE: FORMICA STRATIFÉ  
COULEUR: FINE GRAPHITE - 63703 (MAT)  
RETEMENT: ALUMINUM  
COULEUR: FINE M3 / MAT
- 116** QUARTZ - COMPOSÉS ACIER, ZONE BAR  
CIE: CAMBRIA QUARTZ  
COULEUR: SANDEL SHORELINE  
FIN: POLI  
ÉPAISSEUR: 1-1/4"
- 117** STRATIFÉ - RANGEMENT ACCUEIL  
CIE: TAPISA  
SÉRIE: SCHMET  
NUMÉRO: T2015 (VA)  
COULEUR: APRES-501  
FIN: VNA
- 118** PANNEAUX TAMBOUR FLEXIBLE - ACCUEIL, ZONE BAR  
CIE: ROCHELEAU  
MODÈLE: SÉRIE 100  
NUMÉRO: 2-PT-109  
ESSENCE: NOYER  
FIN: MAT
- 119** STRUCTURE MÉTAL - ZONE TERRASSE ET BAR  
CIE: FABRICANT DE MÉTAL  
MODÈLE: SUR MESURE  
COULEUR: CHARCOAL/MAT (APPROBATION REQUISE)
- 120** VERRE GÉNÉRAL  
PARTOUT SAUF INDICATION CONTRAIRE  
CIE: TECHNIVERRE  
MODÈLE: SUR MESURE  
FIN: VERRE CLAIR TREMPÉ  
ÉPAISSEUR: 10MM
- 121** VERRE COURBÉ - BAR, ACCUEIL ET MUR ZONE DÉCOUVERTE  
CIE: TECHNIVERRE  
MODÈLE: SUR MESURE  
FIN: VERRE CLAIR TREMPÉ  
ÉPAISSEUR: 10MM

**TISSUS & ROSEAUX**

- 122** CUR SYNTHÉTIQUE - BANQUETTES ZONE DÉCONTRACTÉE  
CIE: KRIVET  
COLLECTION: ULTRALEATHER PLUS II  
MODÈLE: GÉNÉRAL  
COULEUR: 9  
FORMAT: 54"  
ABRASION: 200 000 DR  
COMPOSITION: AVANT: POLYURÉTHANE - 100%  
DOS: RAYONNE RENFORCÉE - 100%
- 123** CUR SYNTHÉTIQUE - BANQUETTES ZONE DÉCOUVERTE  
CIE: KRIVET  
COLLECTION: ULTRALEATHER PLUS II  
MODÈLE: GÉNÉRAL  
COULEUR: 1116  
FORMAT: 54"  
ABRASION: 400 000 DR  
COMPOSITION: AVANT: POLYURÉTHANE - 100%  
DOS: POLYESTER - 60%, RAYONNE - 10%

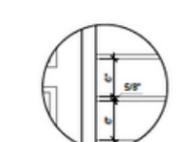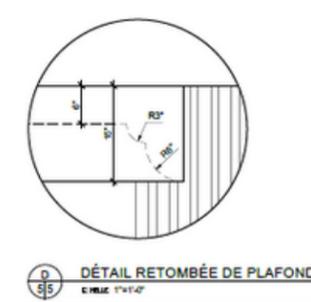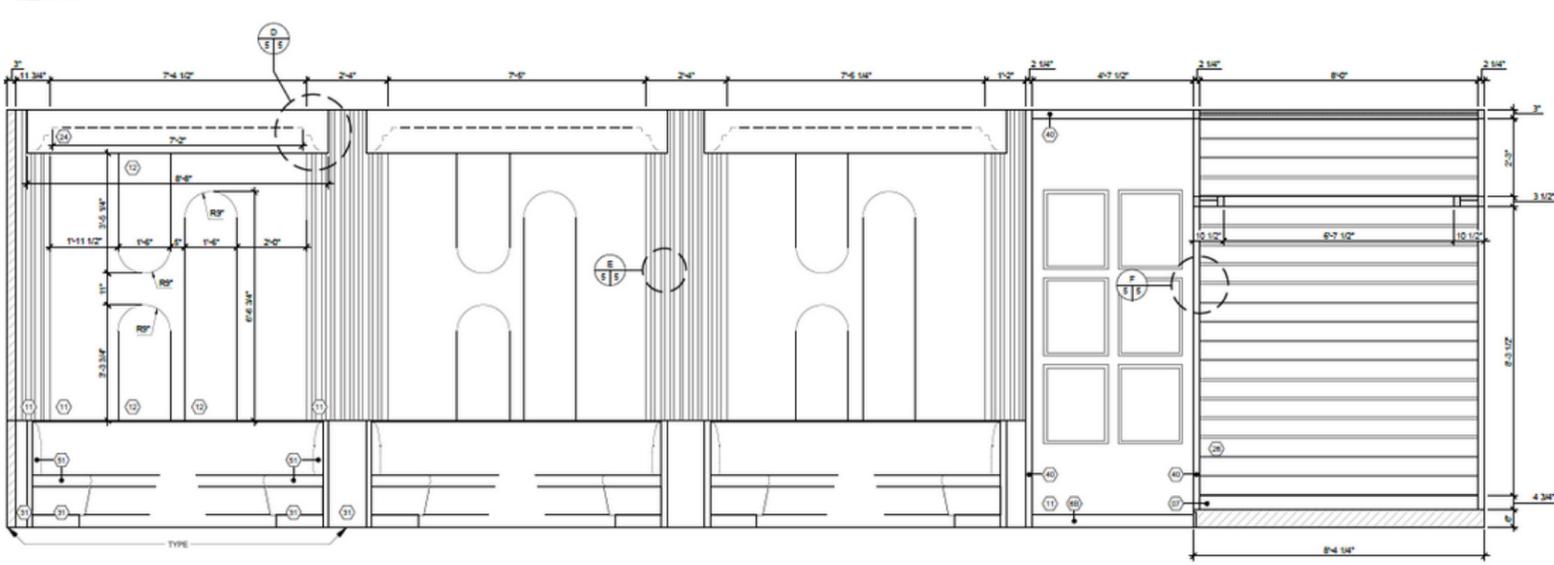

**REVÊTEMENTS DE PLAFOND**

- 124** PEINTURE GÉNÉRALE - PLAFOND ZONE DÉCONTRACTÉE  
CIE: BENJAMIN MOORE  
NUMÉRO: HC-129  
COULEUR: SABLE GAPESEIN  
FIN: EXTRA-MAT
- 125** PEINTURE GÉNÉRALE - PLAFOND ZONE DÉCOUVERTE  
CIE: BENJAMIN MOORE  
NUMÉRO: OC-29  
COULEUR: CHÈNE FAÛLE  
FIN: EXTRA-MAT
- 126** PEINTURE TEXTURÉE - RETOMBÉE DE PLAFOND ZONE BAR  
CIE: CÉRAMIQUE DÉCOR  
COULEUR: PERLE STONE  
FIN: MARRAKECH
- 127** PLAFOND TENDU - RETOMBÉE DE PLAFOND  
ACIER, ZONE DÉCONTRACTÉE ET ZONE LOUNGE  
CIE: BARRISOL  
COL: 200-203  
NUMÉRO: 0706  
COULEUR: GRIS VICTORIA  
FIN: SATINÉ
- 128** PLAFOND TENDU - RETOMBÉE DE PLAFOND  
ZONE DÉCOUVERTE  
CIE: BARRISOL  
COL: 200-203  
NUMÉRO: 0708  
COULEUR: BRISQUE GALAPAGOS  
FIN: SATINÉ
- 129** LATTES MÉTALLIQUES LINÉAIRES - PLAFOND ZONE TERRASSE  
CIE: O22 (880) CÉLÈBRE  
COL: CÉLÈBRE PLUS - PLANK  
COULEUR: TRUE WOOD - WALNUT  
FIN: ARBOREAL  
FORMAT: 6" LARGEUR LATTE X 96" LONGUEUR  
BANDE DE REMPLISSAGE: 1/2" L
- 130** PEINTURE TEXTURÉE - RETOMBÉE DE PLAFOND  
ZONE DÉCOUVERTE  
CIE: CÉRAMIQUE DÉCOR  
COULEUR: OLD FLAX  
FIN: MARRAKECH