



Portfolio

Design d'intérieur

Chloé Couturier

Chloé Couturier

Finissante à la technique en design d'intérieur, je suis passionnée par tout ce qui touche au design, à l'architecture, aux matériaux et aux arts. Originaire de la région de Charlevoix, j'ai emménagé il y a quelques années dans la ville de Québec pour débiter des études en architecture. Au cours de ces deux années, j'ai développé un intérêt marqué pour le design d'intérieur, ce qui m'a finalement conduit à la technique au cégep Garneau. Malgré ce changement d'orientation, je suis convaincue que les connaissances acquises lors de mes cours d'architecture seront un atout dans mon parcours professionnel.

Je suis créative, curieuse et prête à relever divers défis, notamment en matière de planification d'espaces, d'ambiance et de dessin de mobilier sur mesure, tant pour des projets résidentiels que commerciaux.



Table des matières



La Cache Vintage
Résidence Boulet



Résidence
Roberge-Asselin



Garneau-Travail
Résidence Denis



Cuisine
Côté-Durand



Saudade
Les saveurs du chalet




Résidence pour
personnes retraitées

01 La Cache Vintage Résidence Boulet


Reconfigurer et réaménager complètement l'intérieur d'une maison unifamiliale à étage avec sous-sol située dans la région de Charlevoix et construite à la fin des années 40 afin de répondre aux besoins d'un couple. Lieu de souvenirs et de douceur, La Cache Vintage vous invite à entrer dans un univers chaleureux, lumineux et empreint de la nature.




Salle à manger et cuisine

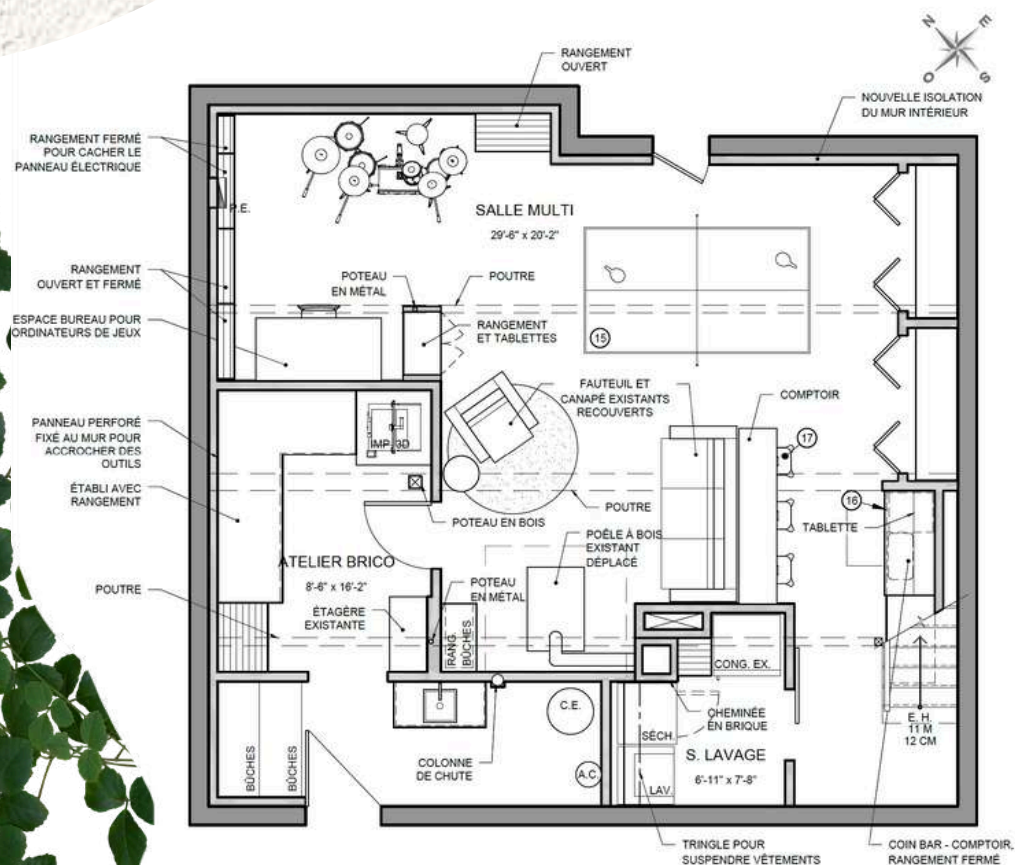

PLAN D'AMÉNAGEMENT DU SOUS-SOL

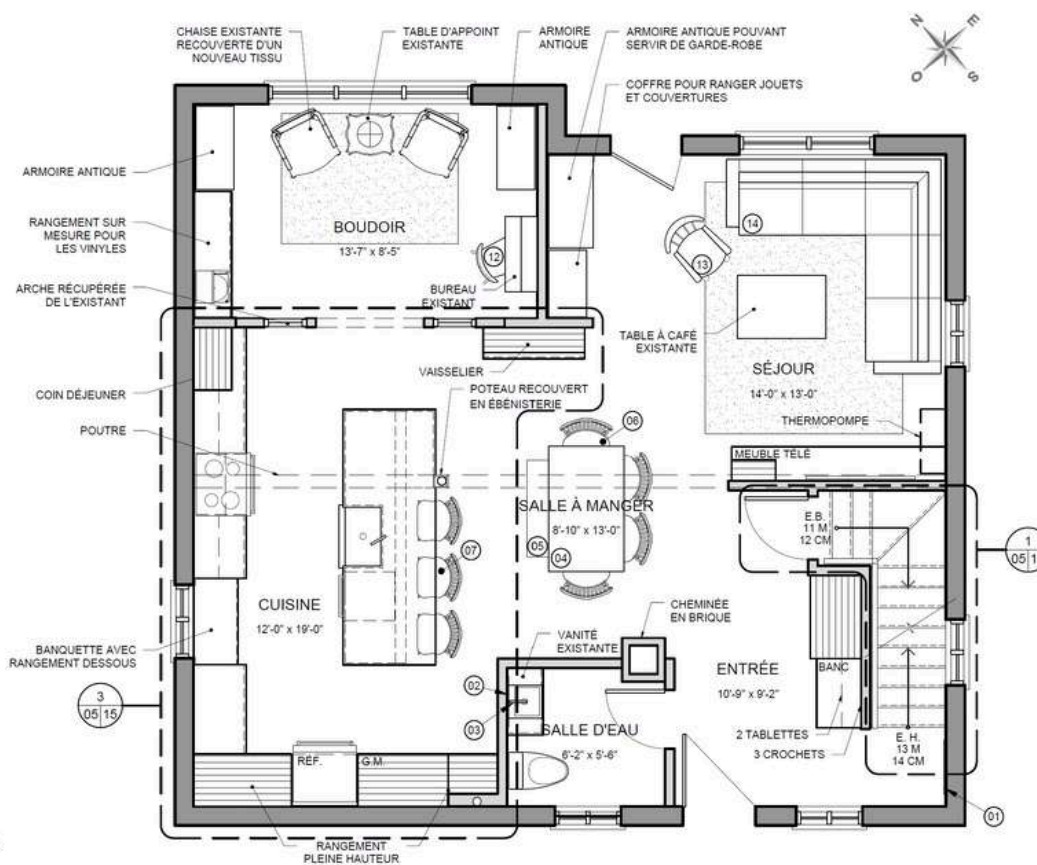

PLAN D'AMÉNAGEMENT DU REZ-DE-CHAUSSÉE

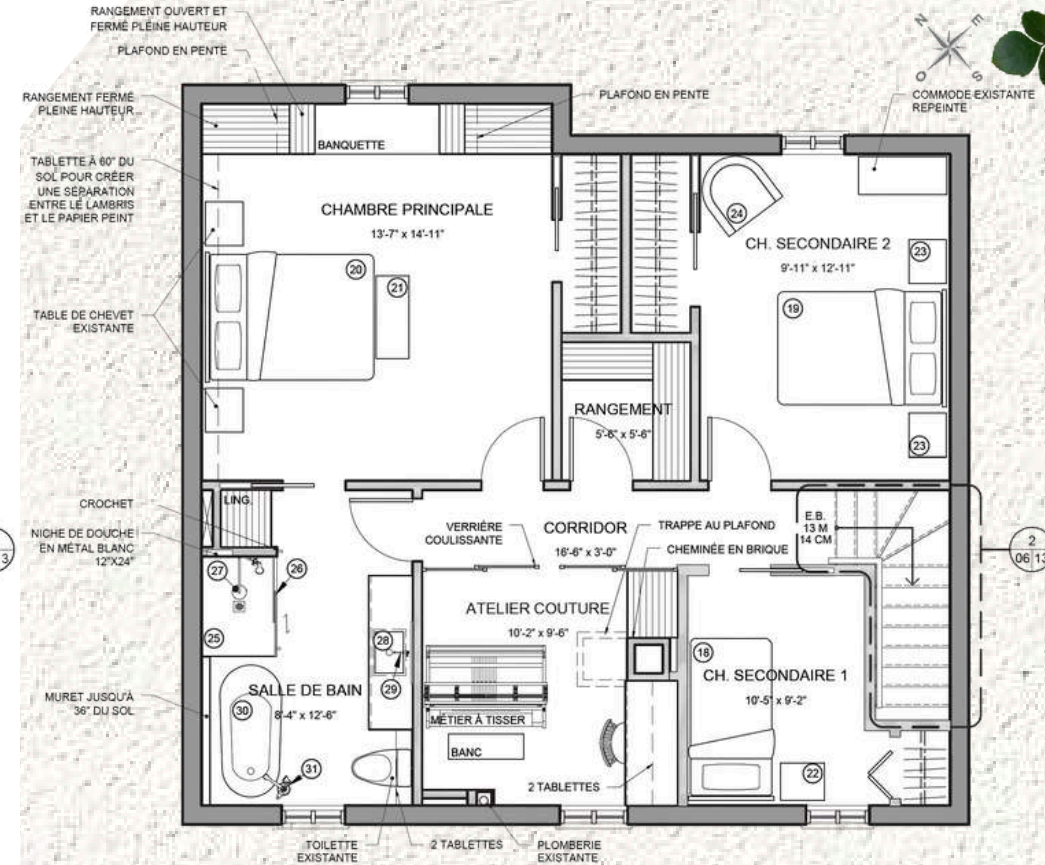

PLAN D'AMÉNAGEMENT DE L'ÉTAGE



Vue de l'atelier de couture



Vue de la salle de bain





Vue de la chambre principale




Vue du boudoir

02 Garneau-Travail Résidence Denis

Aménager la salle d'eau, la salle de lavage, la chambre principale et le walk-in. Concevoir du mobilier intégré qui permettra d'optimiser les espaces.

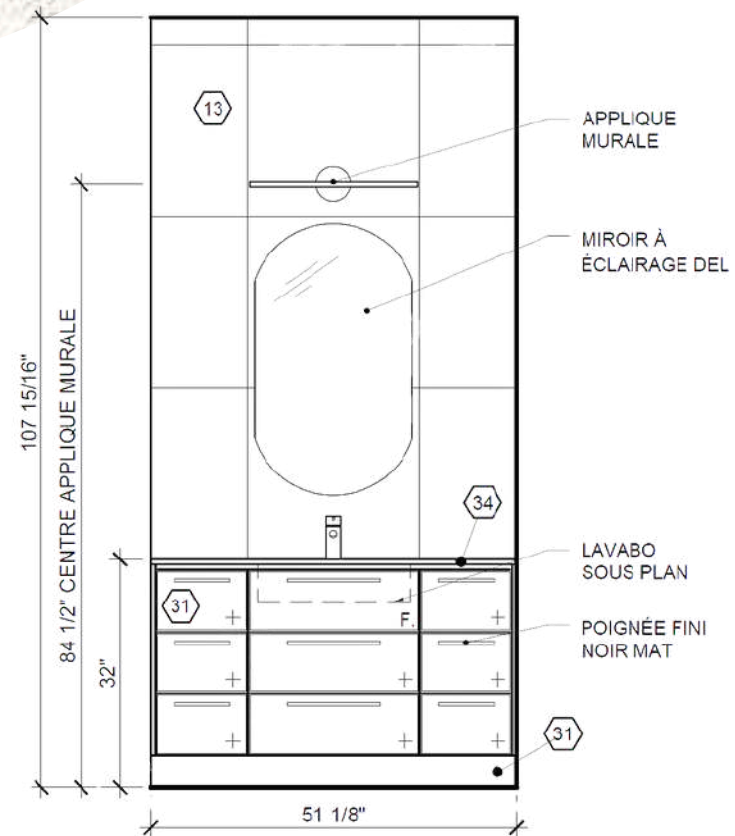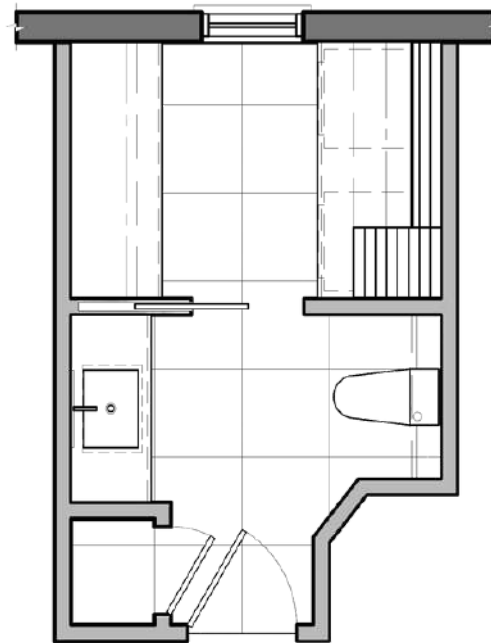

1
1/3 ÉLÉVATION MEUBLE-LAVABO

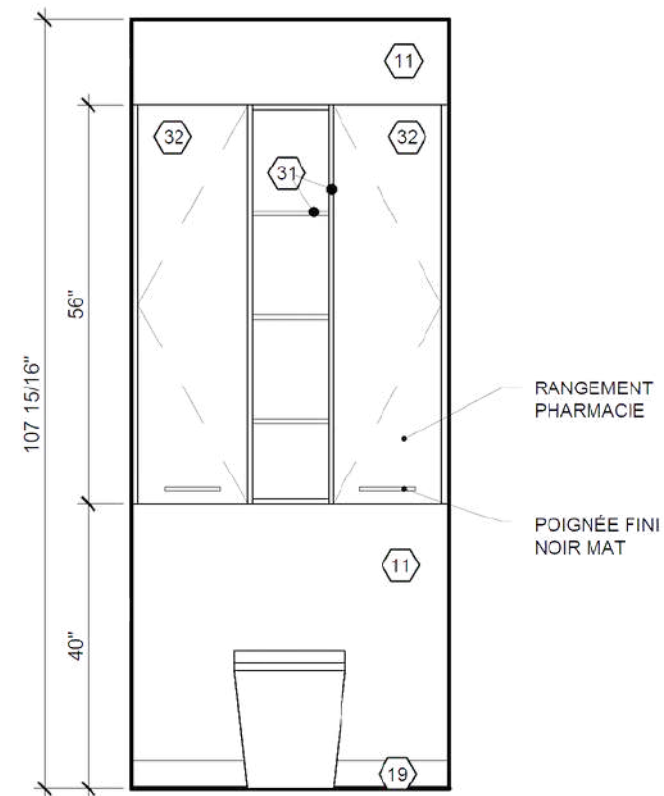


2
1/3 ÉLÉVATION TOILETTE

Pharmacie et toilette



Meuble-lavabo

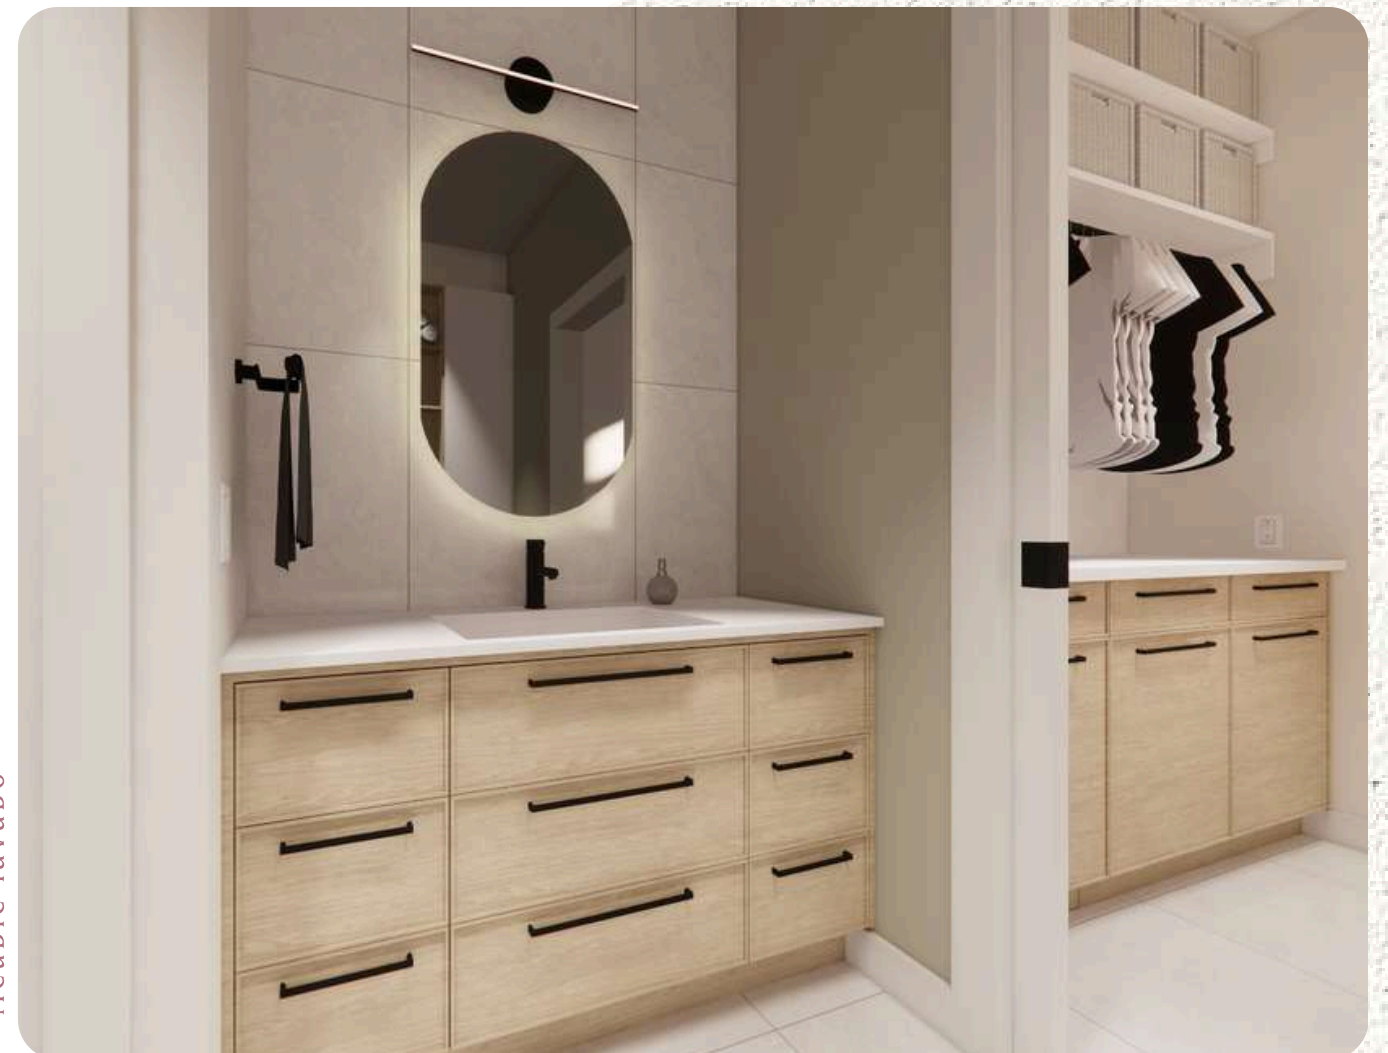




Scannez-moi :)




Vue de la laveuse-sécheuse




Vue générale de la salle de lavage

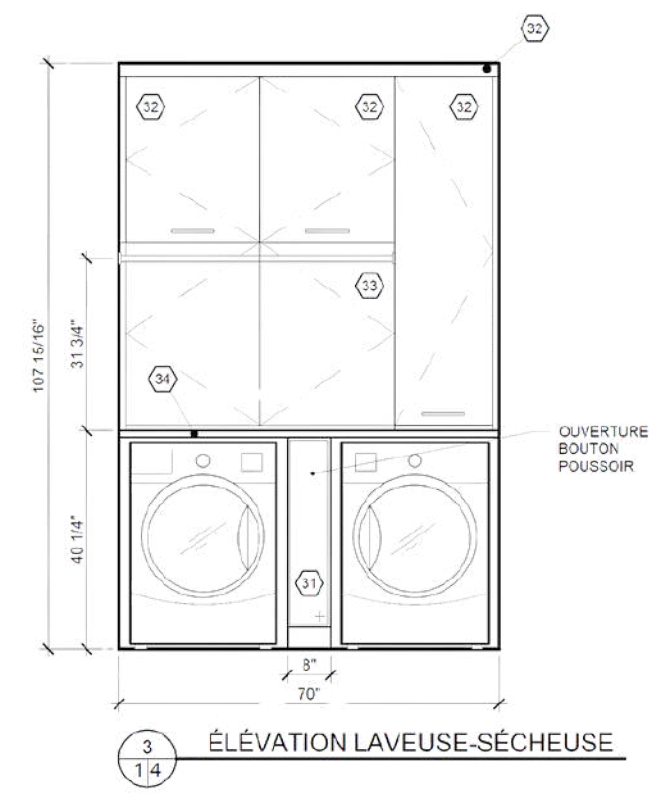

3
14 ÉLEVATION LAVEUSE-SÉCHEUSE

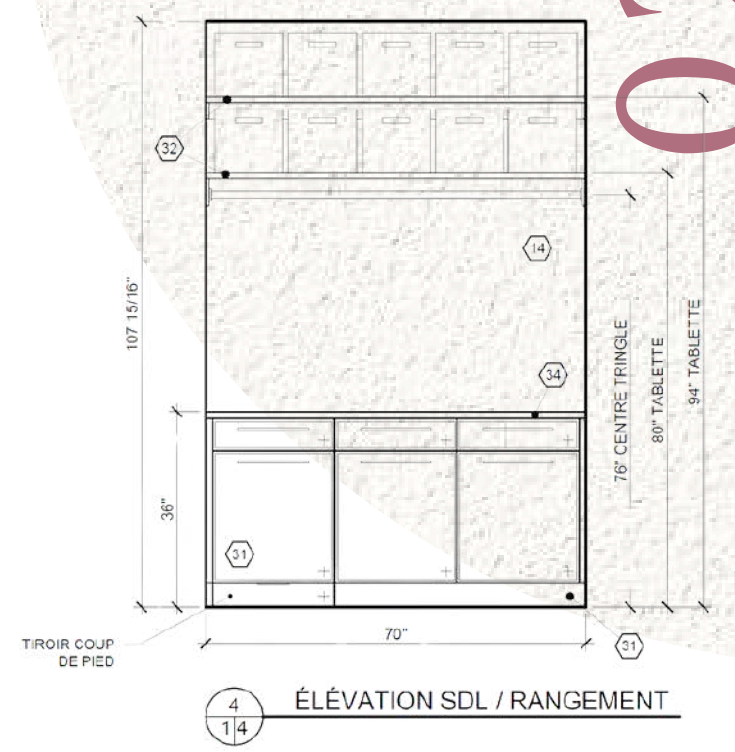

4
14 ÉLEVATION SDL / RANGEMENT


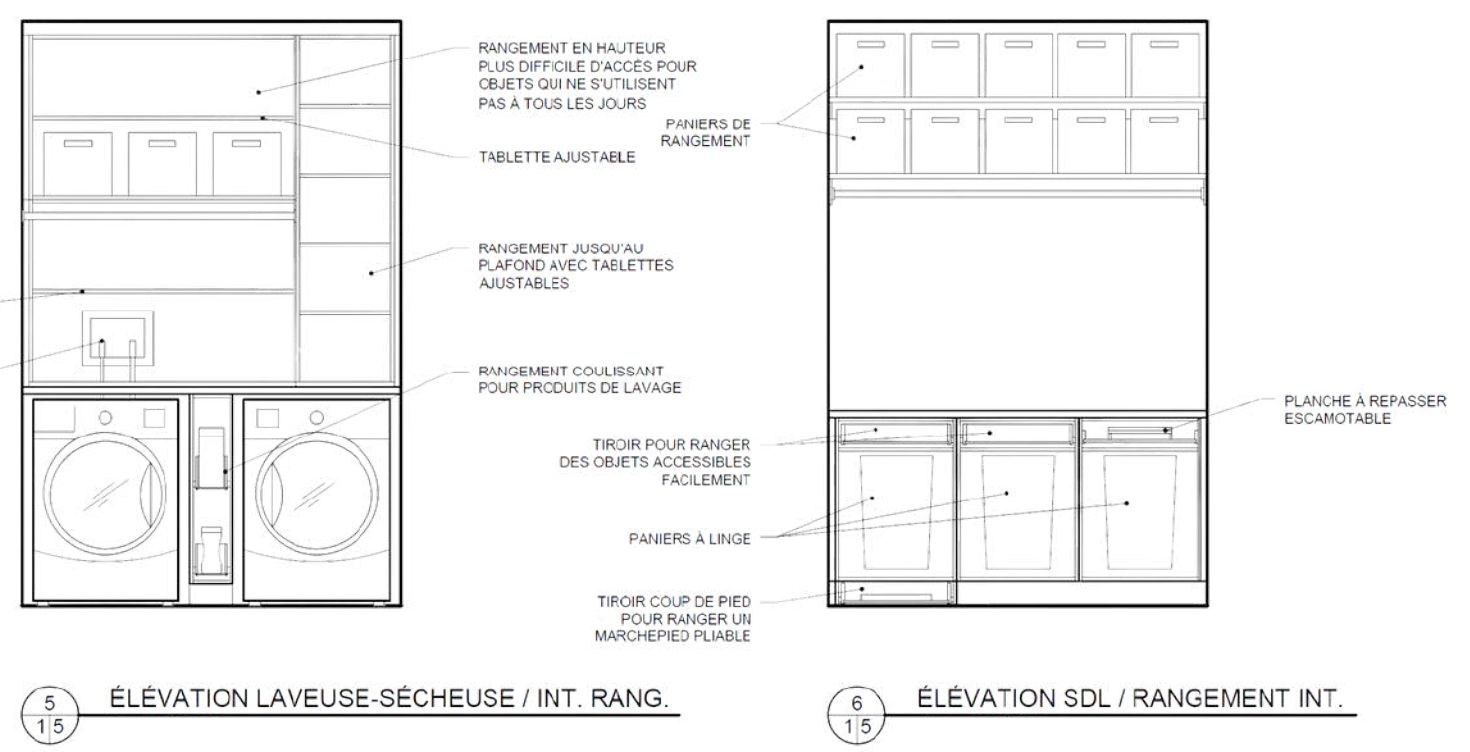


5
15 ÉLEVATION LAVEUSE-SÉCHEUSE / INT. RANG.

6
15 ÉLEVATION SDL / RANGEMENT INT.

La chambre


Scannez-moi :)

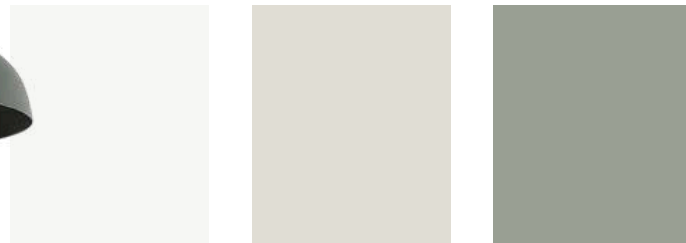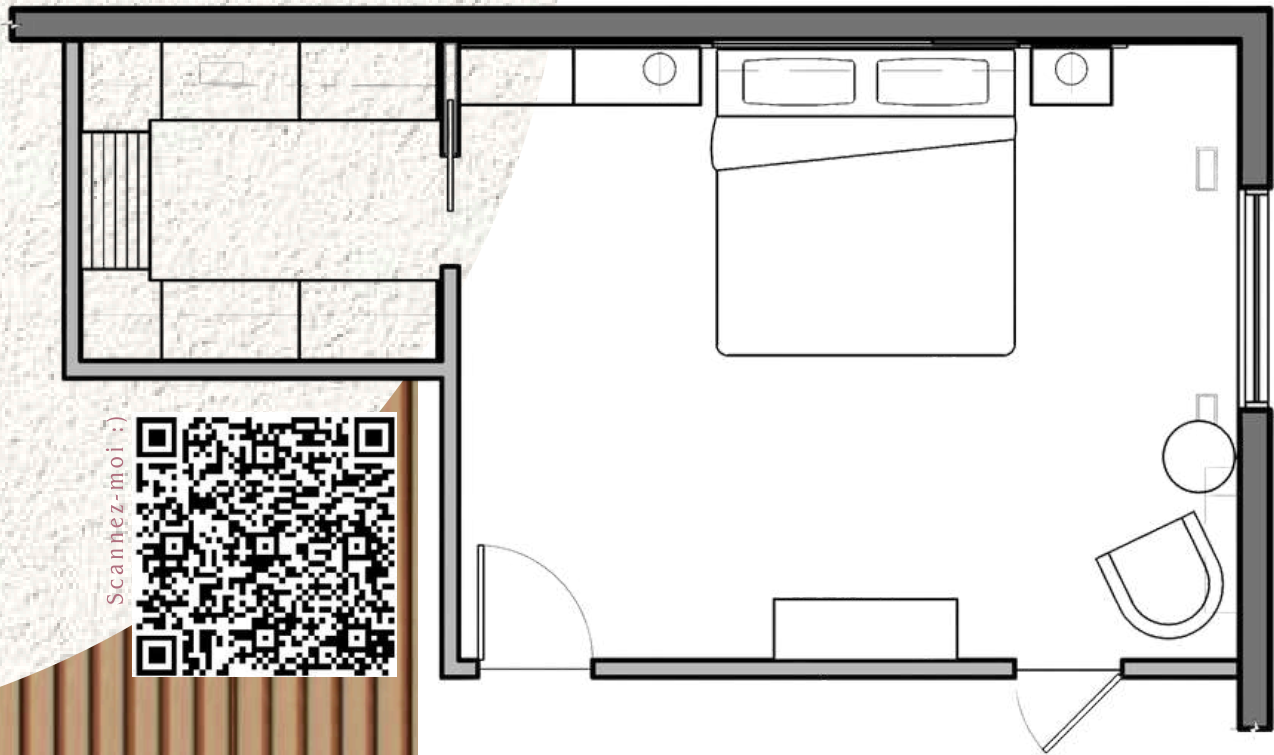

Vue du détail de mur




Vue vers le walk-in

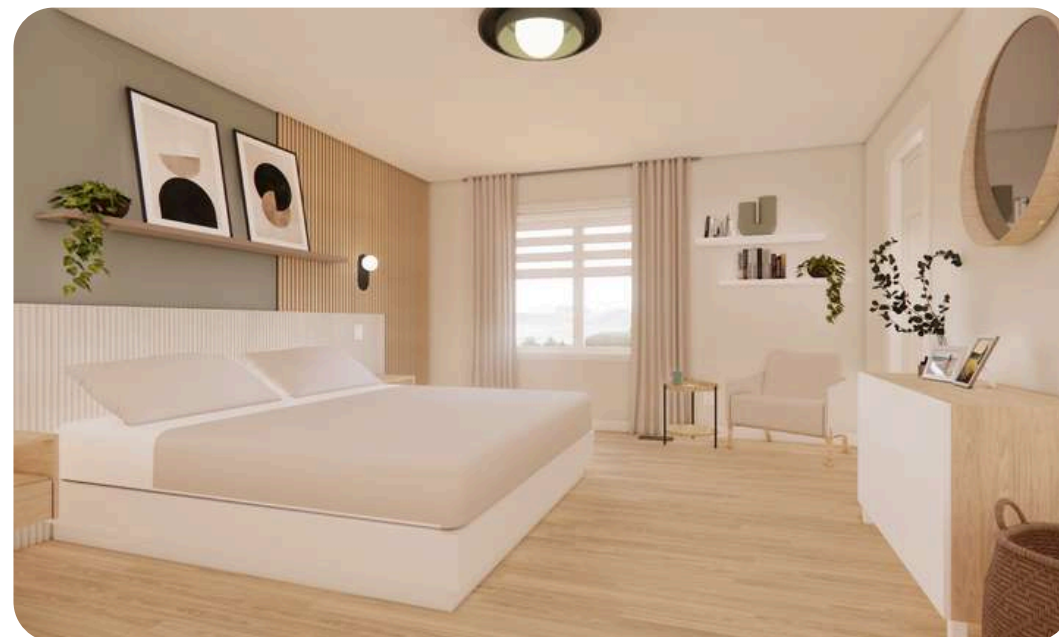

Vue générale de la chambre



Vue du coin lecture

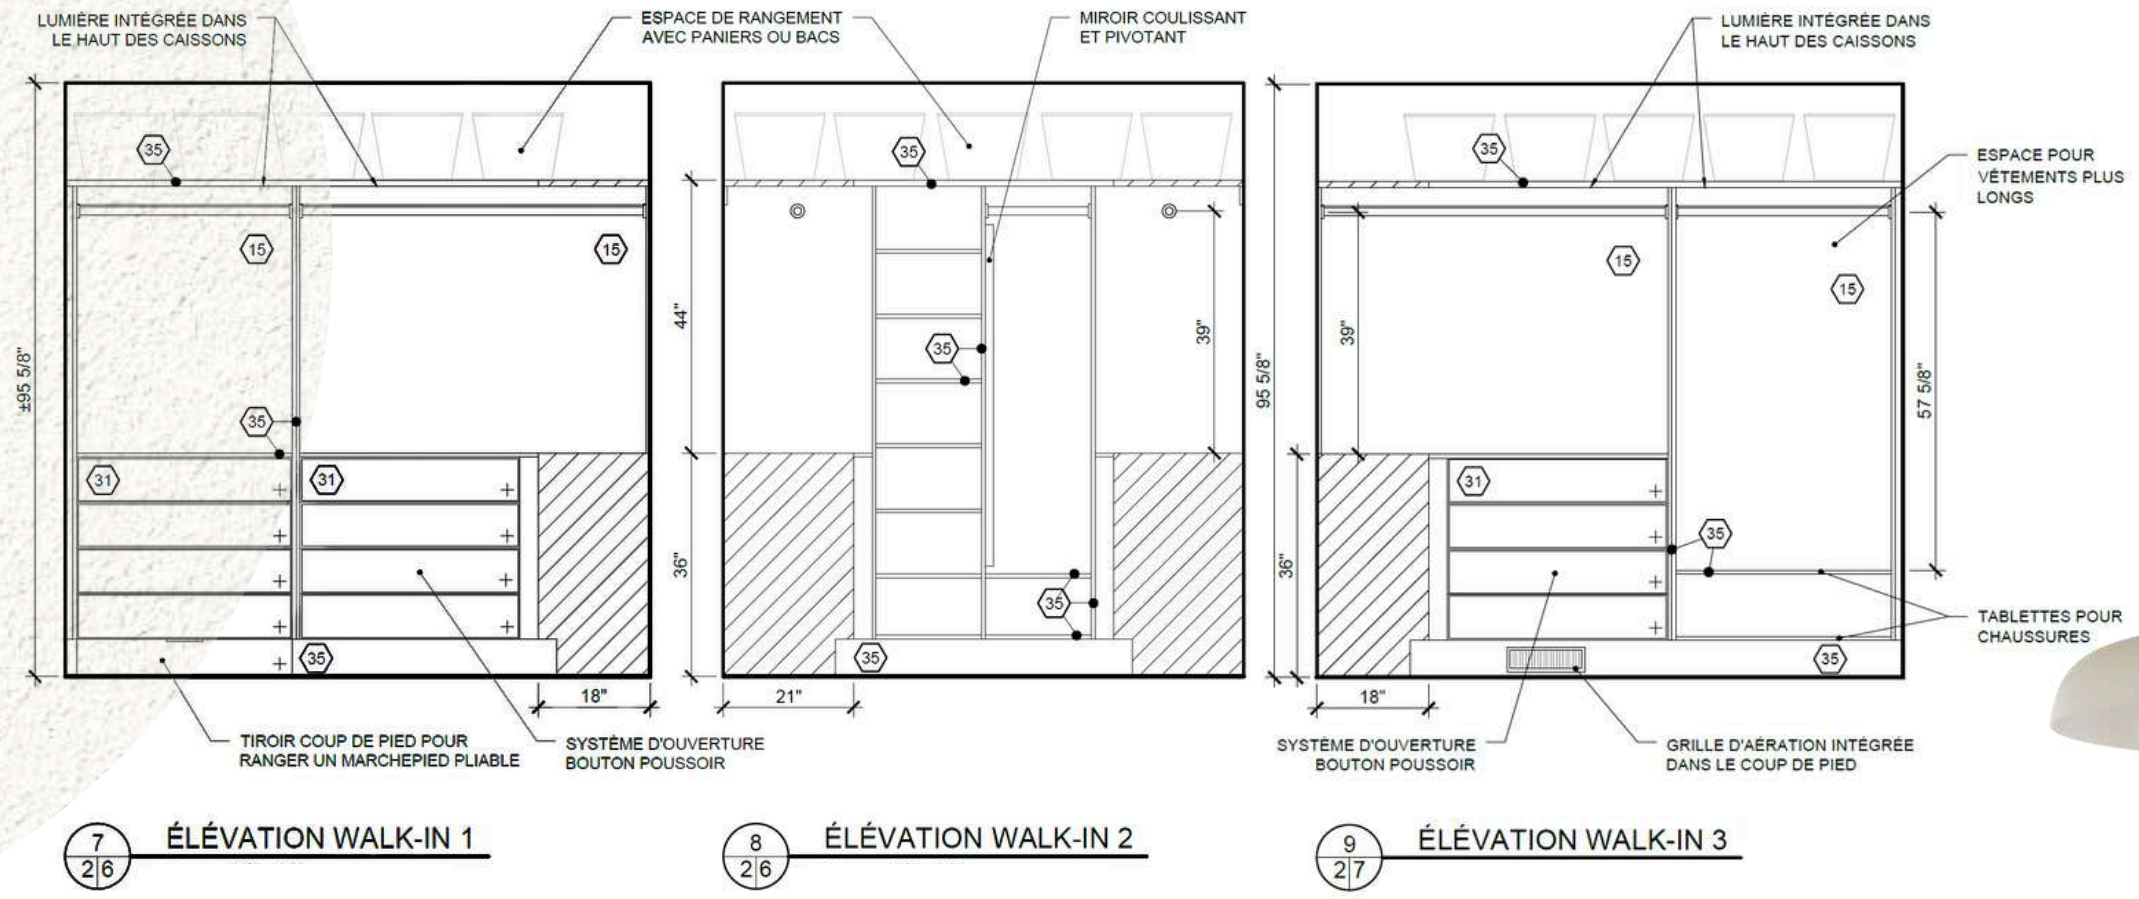

LÉGENDE DES FINIS

REVÊTEMENTS MURAUX:	
15	PEINTURE GÉNÉRALE CHAMBRE - SICO 6185-21
REVÊTEMENTS D'ÉBÉNISTERIE:	
31	MÉLAMINE BOIS BLOND
35	MÉLAMINE BLANCHE



Vue du walk-in



Vue du walk-in




Scannez-moi :)


03 Saudade

Les saveurs du chalet

Aménager un restaurant familial de poissons et de fruits de mer dans un local existant situé au Lac-Saint-Charles dans la ville de Québec. Créer une ambiance chaleureuse et s'inspirant des campements de pêche anciens en utilisant des matériaux comme le bois et des couleurs chaudes.

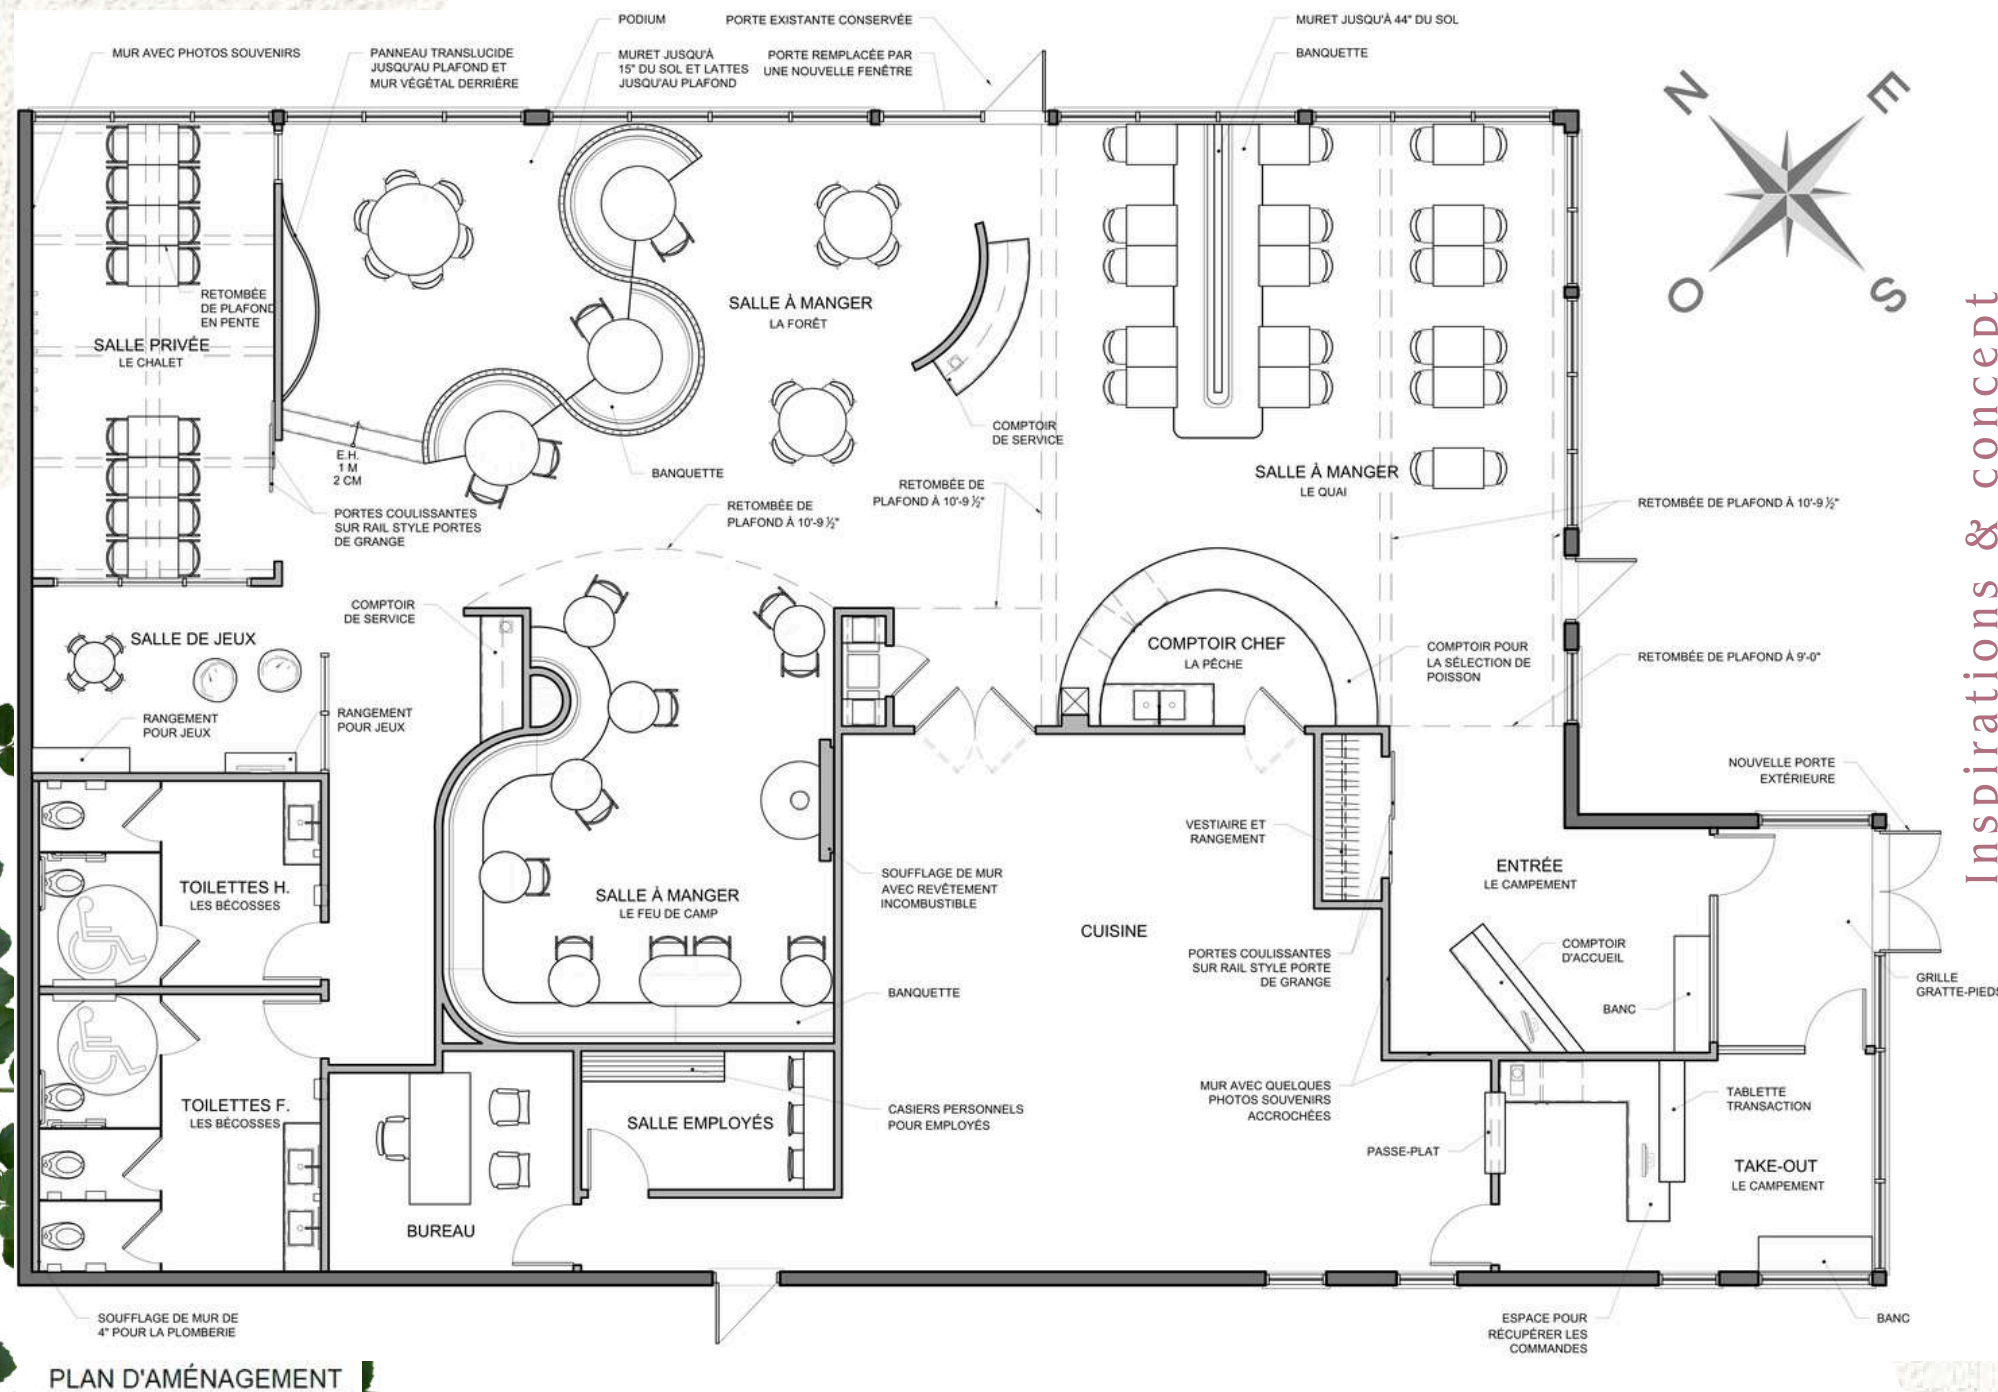


Inspirations & concept

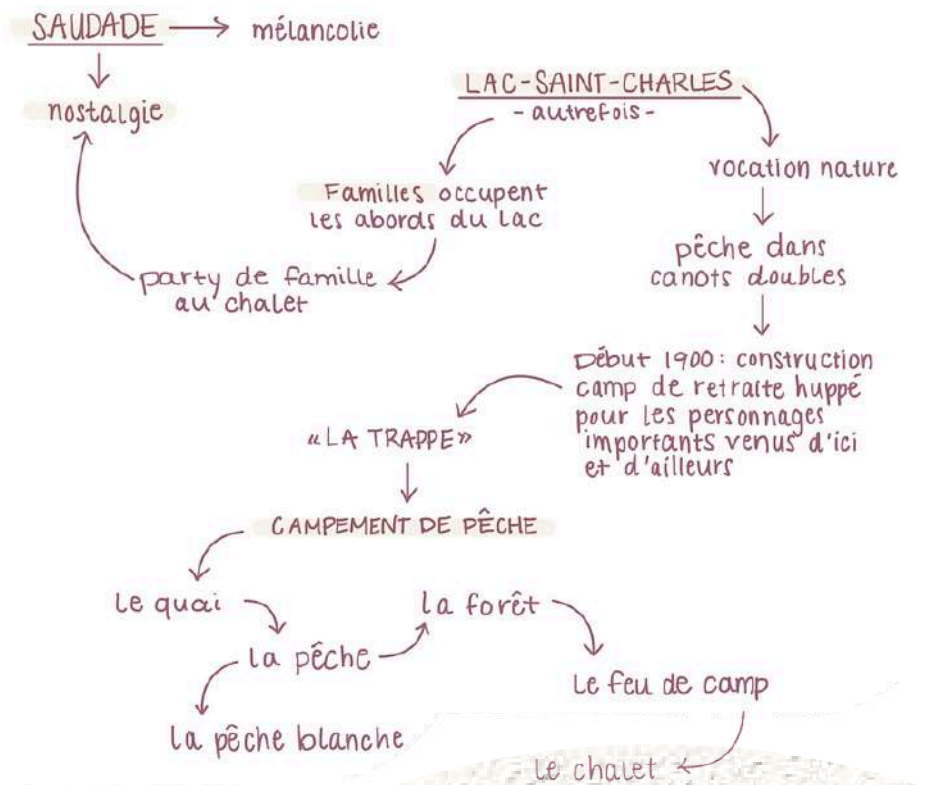

Sources des images:
<https://www.die-bergfreize.de/unterkuente/hotels-in-bayern/alpzitt-chalet/>
<https://www.thechefandthedish.com/post/definitive-guide-to-storing-fresh-seafood>
<https://www.dezeen.com/2018/09/11/cabin-fever-exhibition-vancouver-art-gallery/>
<https://www.cpstackle.co.uk/blogs/news-and-reviews/mastering-the-zig-zag-essential-tips-for-trophy-carp-in-spring-and-summer>

Saudade

Construction

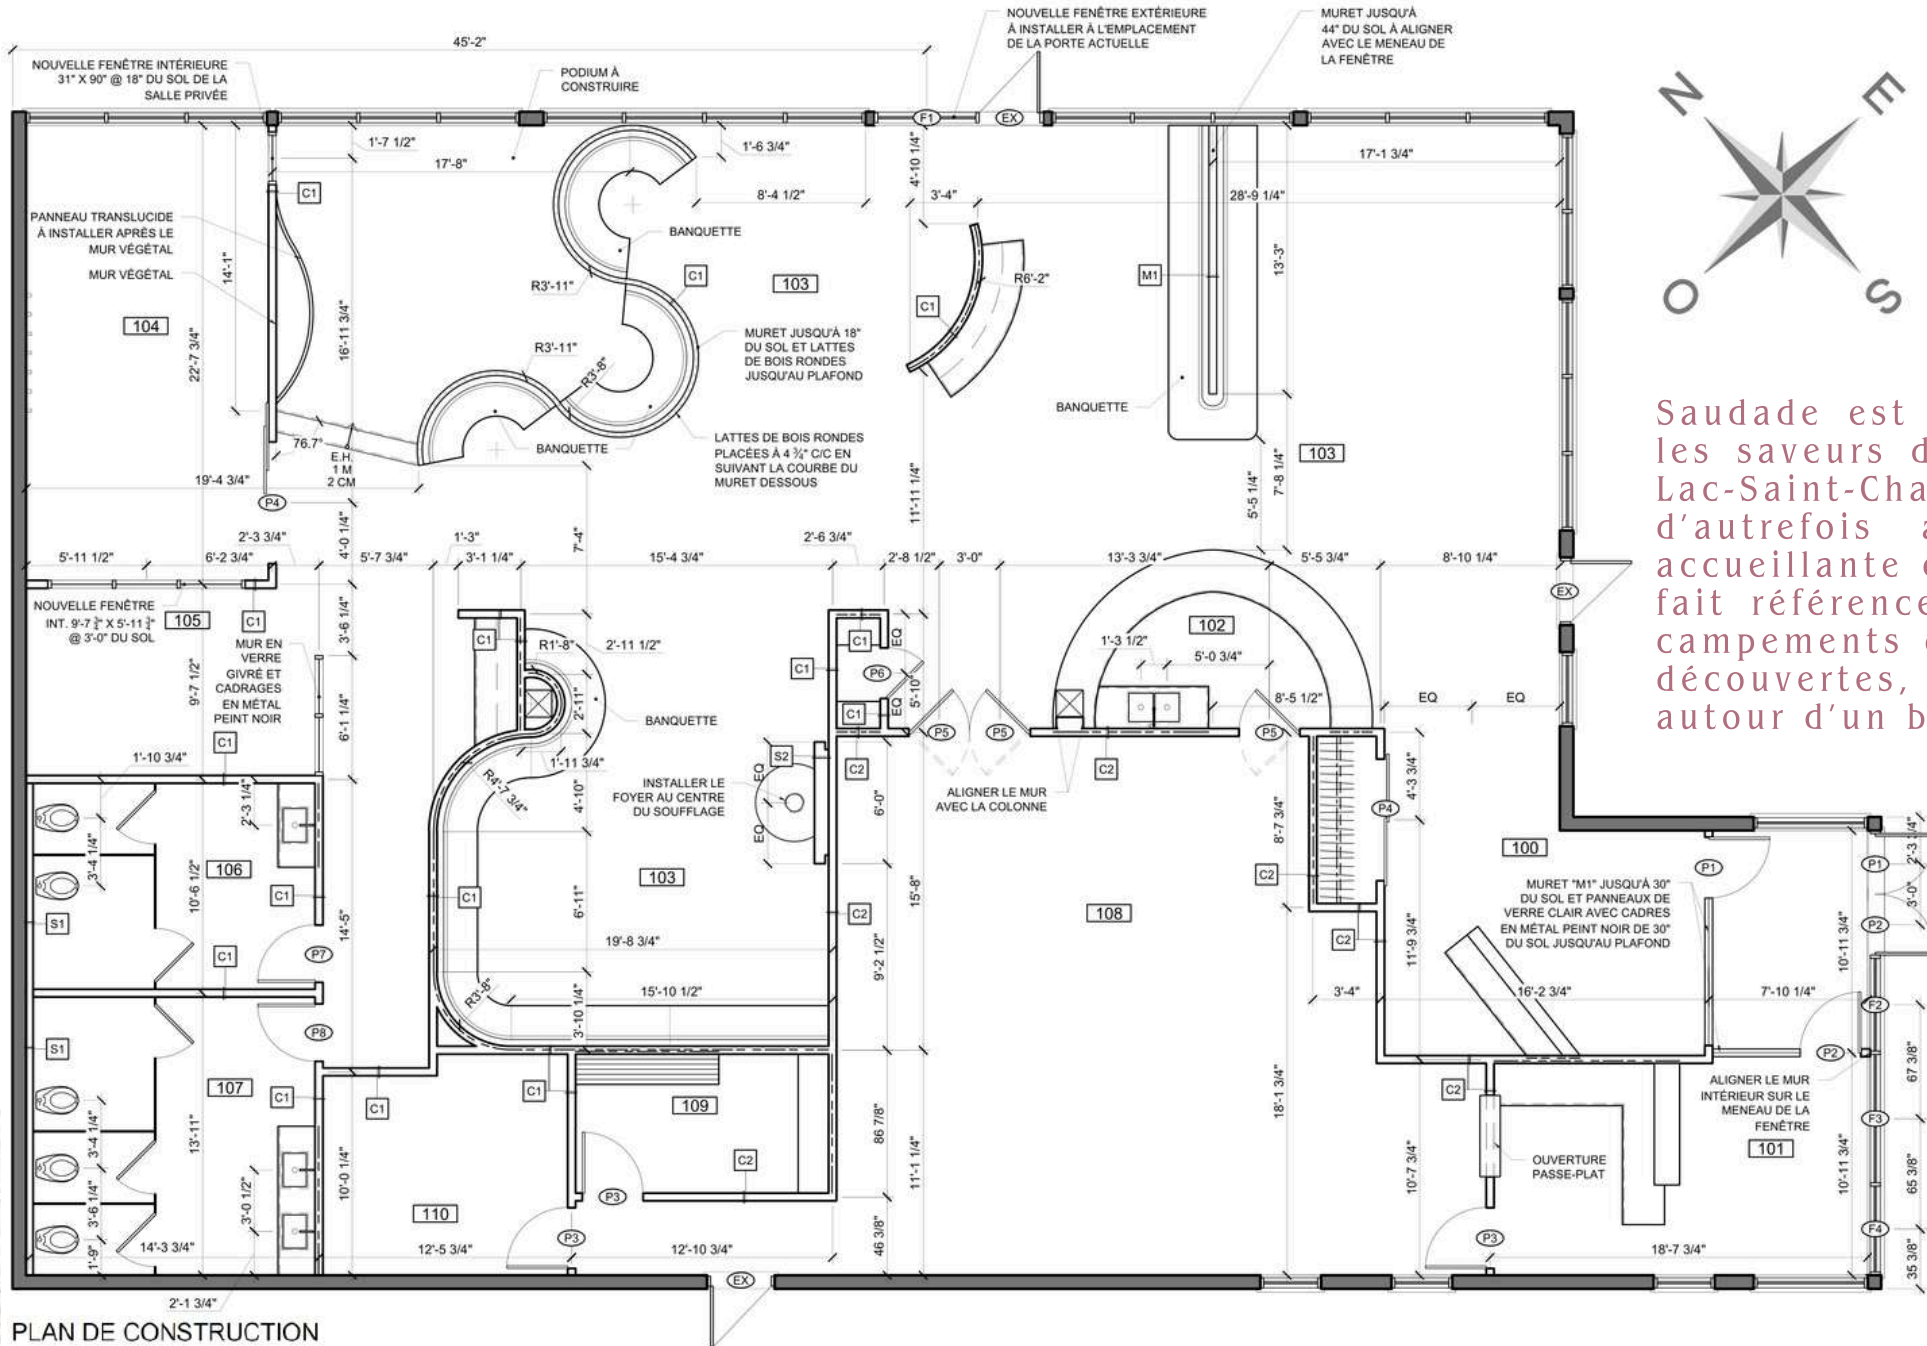

Vue de l'entrée - le campement



Vue de la salle à manger - le feu de camp




Vue de la salle à manger - le quai



Vue de la salle à manger - la forêt

Saudade Les saveurs du chalet

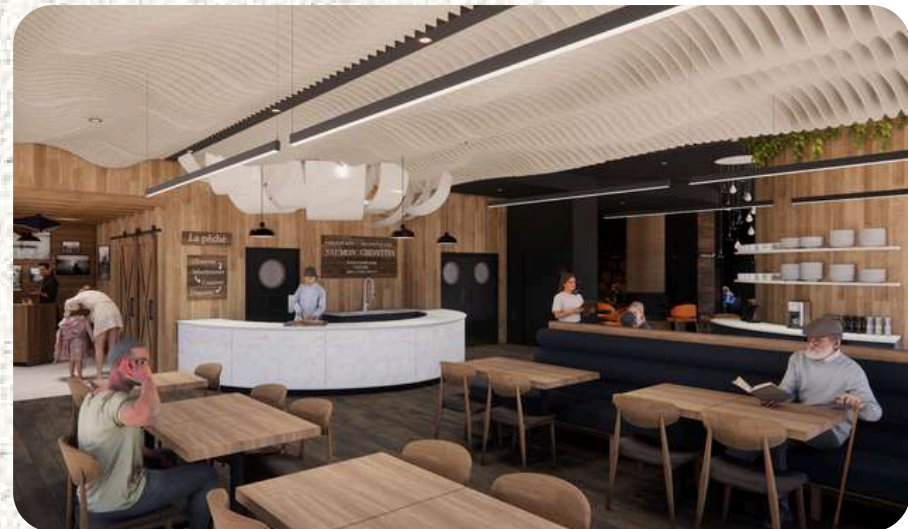


Vue du comptoir chef - la pêche




Vue de la salle à manger - la forêt



Vue de la salle privée - le chalet

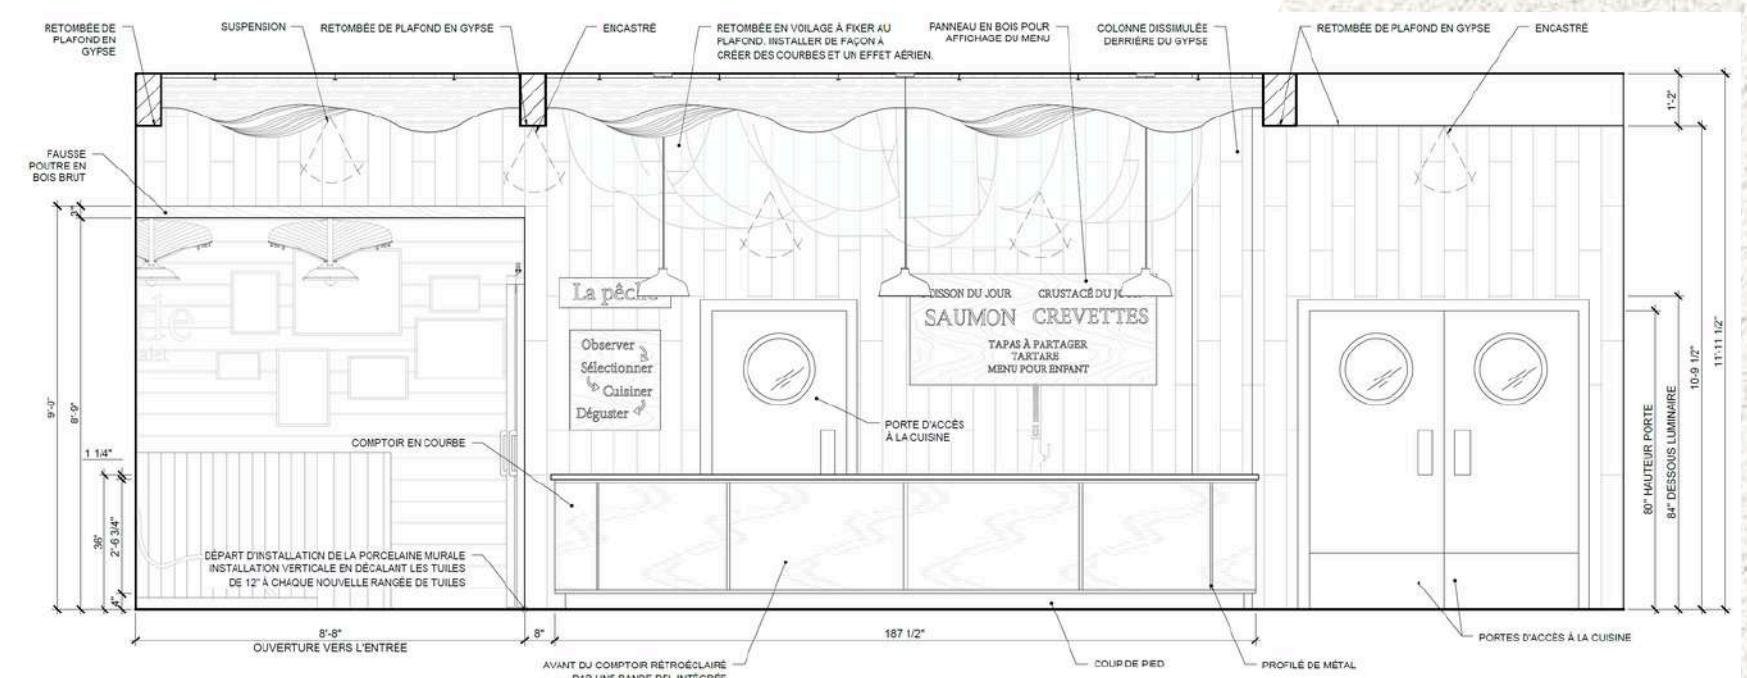


ÉLEVATION ZONE PÊCHE

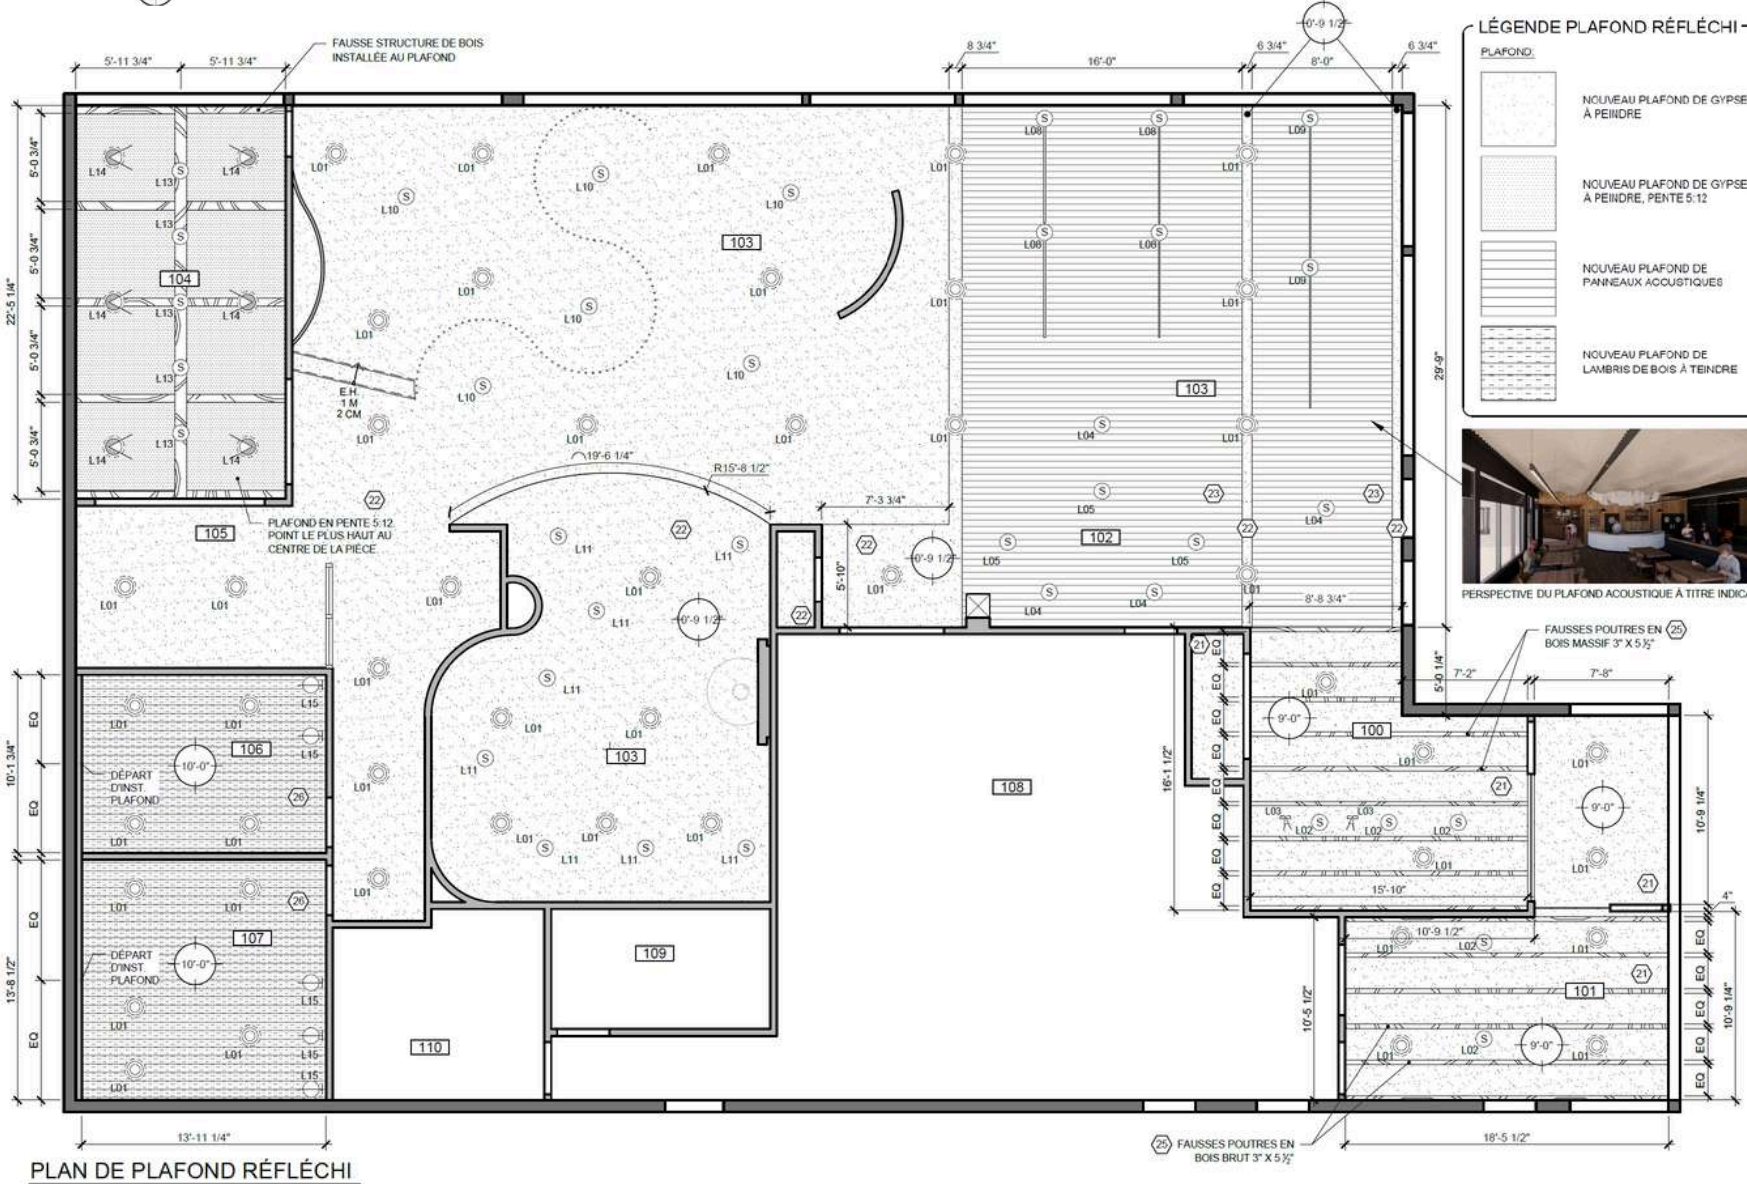


PLAN DE PLAFOND RÉFLÉCHI

04 Résidence Roberge-Asselin


Concevoir une salle de bain principale tout en créant un espace lumineux de style contemporain et un décor sobre et élégant intégrant des tonalités neutres.

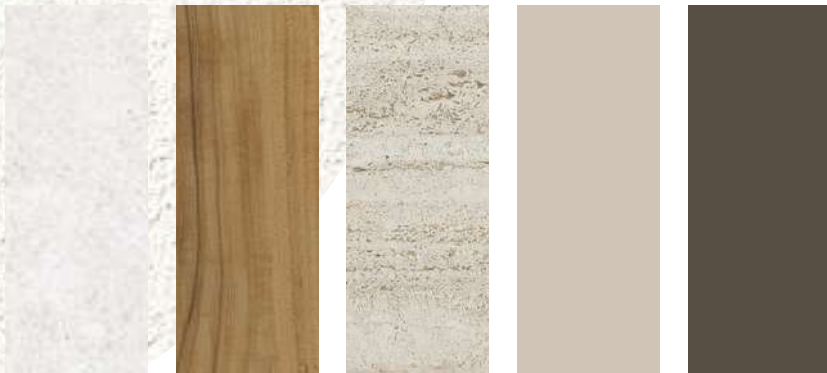

Vue de la vanité

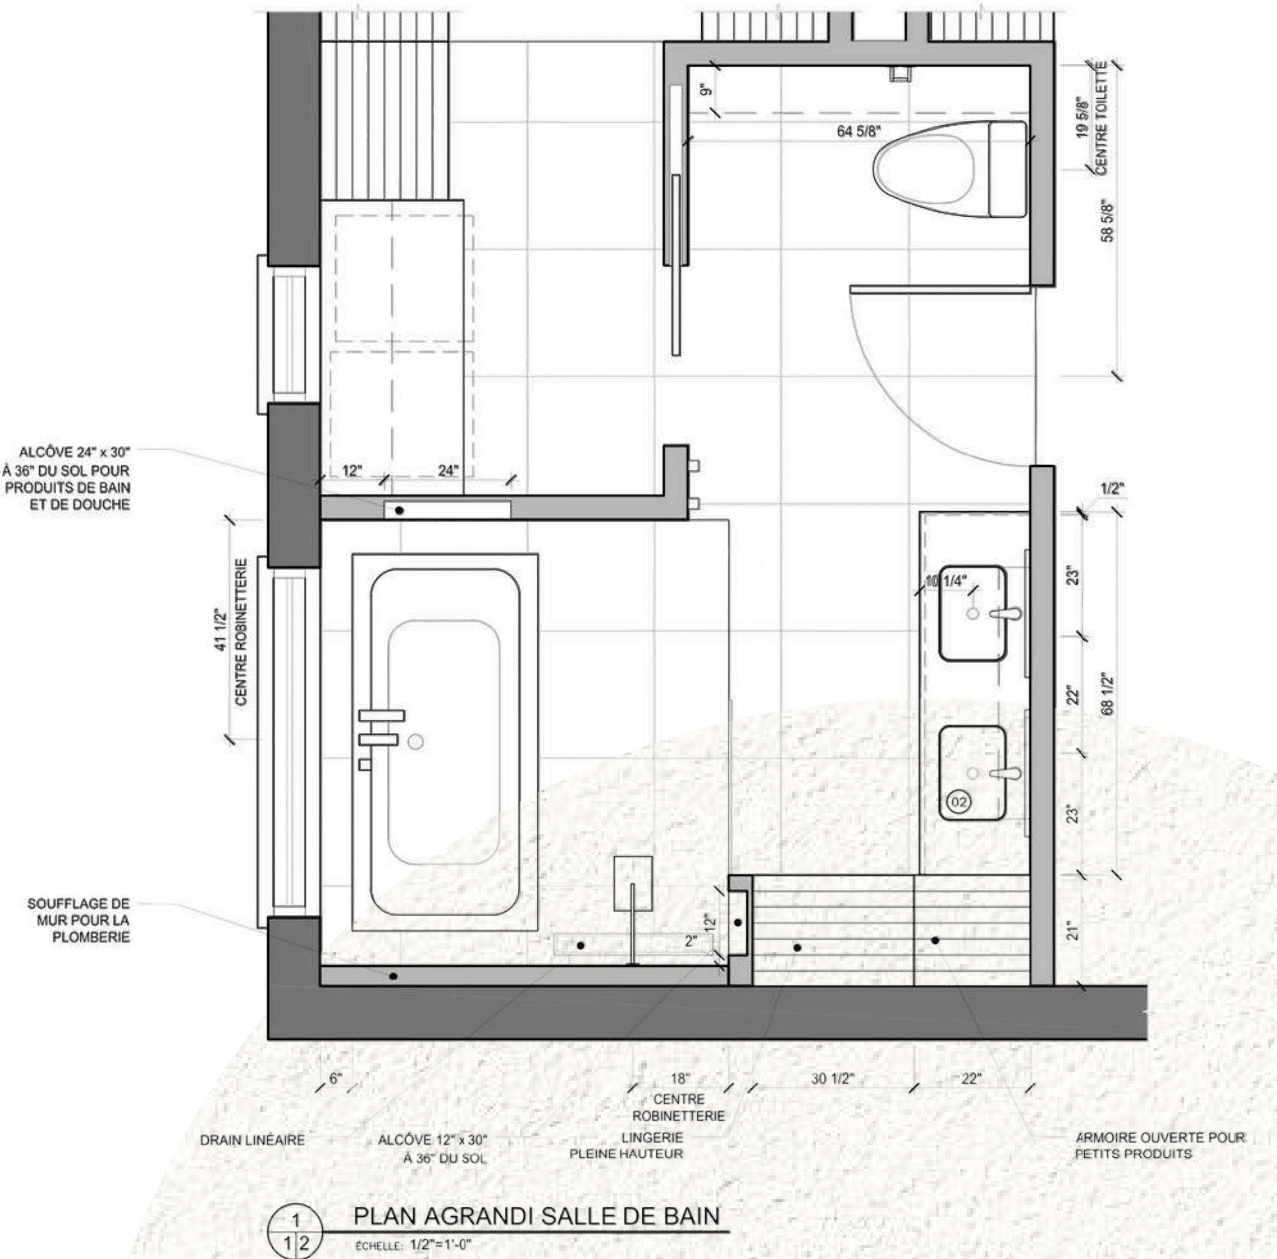

Vue générale

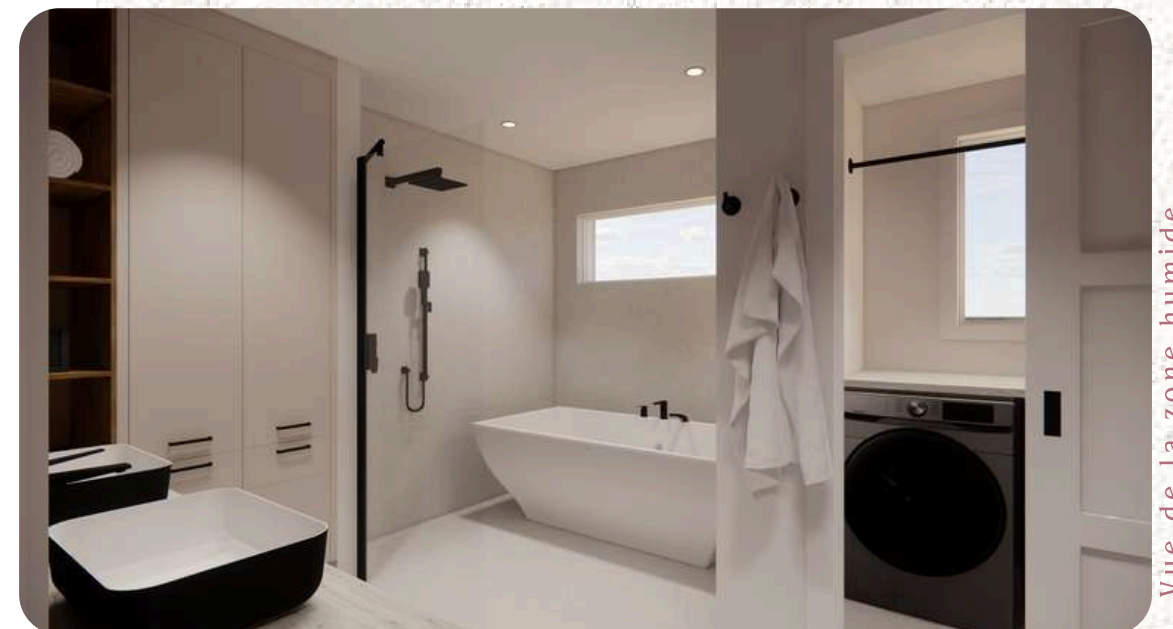


Vue de la zone humide

05 Cuisine Côté-Durand

Concevoir le mobilier sur mesure pour la cuisine d'un couple et leurs trois enfants tout en conservant la configuration actuelle et en ajoutant un rangement près de la porte-patio. S'inspirer d'un style légèrement éclectique en mélangeant des textures et en ajoutant de la couleur.



Vue générale de la cuisine

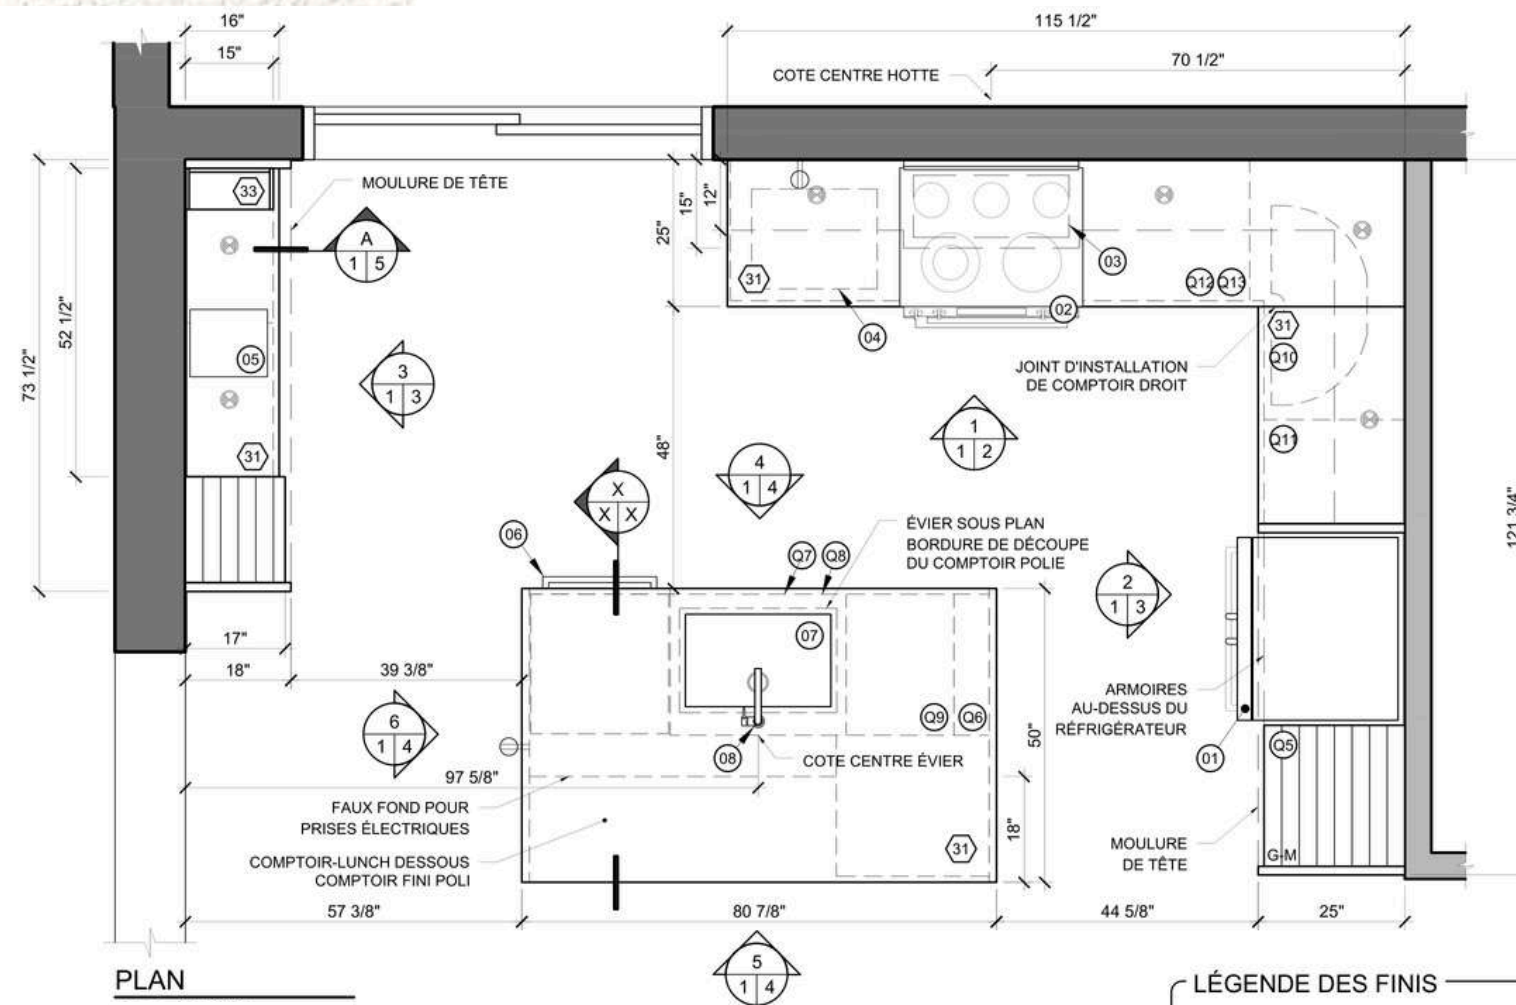

ÉQUIPEMENT

- 01 RÉFRIGÉRATEUR
- 02 CUISINIÈRE ENCASTRÉE
- 03 HOTTE ENCASTRÉE
- 04 MICRO-ONDES
- 05 MACHINE À CAFÉ
- 06 LAVE-VAISSELLE
- 07 ÉVIER SOUS PLAN
- 08 ROBINETTERIE

QUINCAILLERIE


- Q1 POIGNÉE LONGUE - GARDE-MANGER
- Q2 POIGNÉE MOYENNE PARTOUT SAUF INDICATION CONTRAIRE
- Q3 POIGNÉE COURTE
- Q4 BOUTON
- Q5 SYSTÈME GARDE-MANGER COULISSANT
- Q6 PANIER COULISSANT RANGE-PLAT
- Q7 PANIER COULISSANT PRODUITS D'ENTRETIEN
- Q8 PANIER FAUX TIROIR
- Q9 POUBELLE-RECYCLAGE
- Q10 MÉCANISME POUR COIN MORT
- Q11 DIVISEUR TIROIR À ÉPICES
- Q12 DIVISEUR TIROIR USTENSILES DE TABLE
- Q13 DIVISEUR TIROIR USTENSILES DE CUISSON
- Q14 OUVERTURE ASCENDANTE

LÉGENDE DES FINIS

- 31 COMPTOIR DE QUARTZ
- 32 PANNEAUX PLATS PLACAGE DE BOIS
- 33 PANNEAUX SHAKER LAQUÉS BLEU
- 34 CÉRAMIQUE



LÉGENDE ÉLECTRIQUE

- PRISE ÉLECTRIQUE DDFT LOCALISÉE SUR LE MOBILIER SUR MESURE SEULEMENT
- LUMINAIRE ENCASTRÉ DE MEUBLE CENTRÉ SUR CHAQUE CAISSON

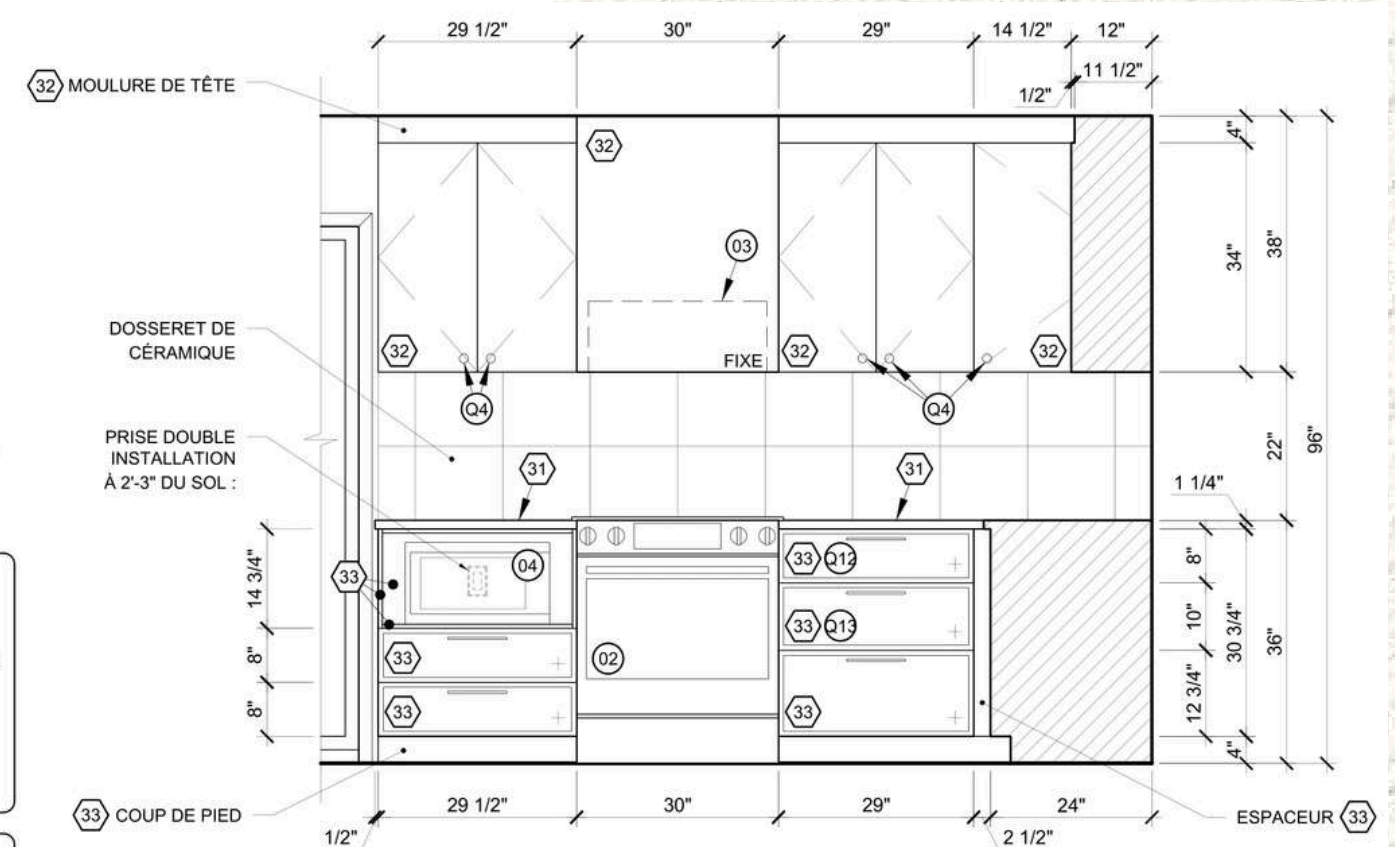

1
1/2

ÉLÉVATION CUISINIÈRE

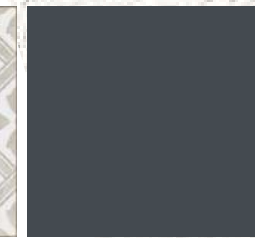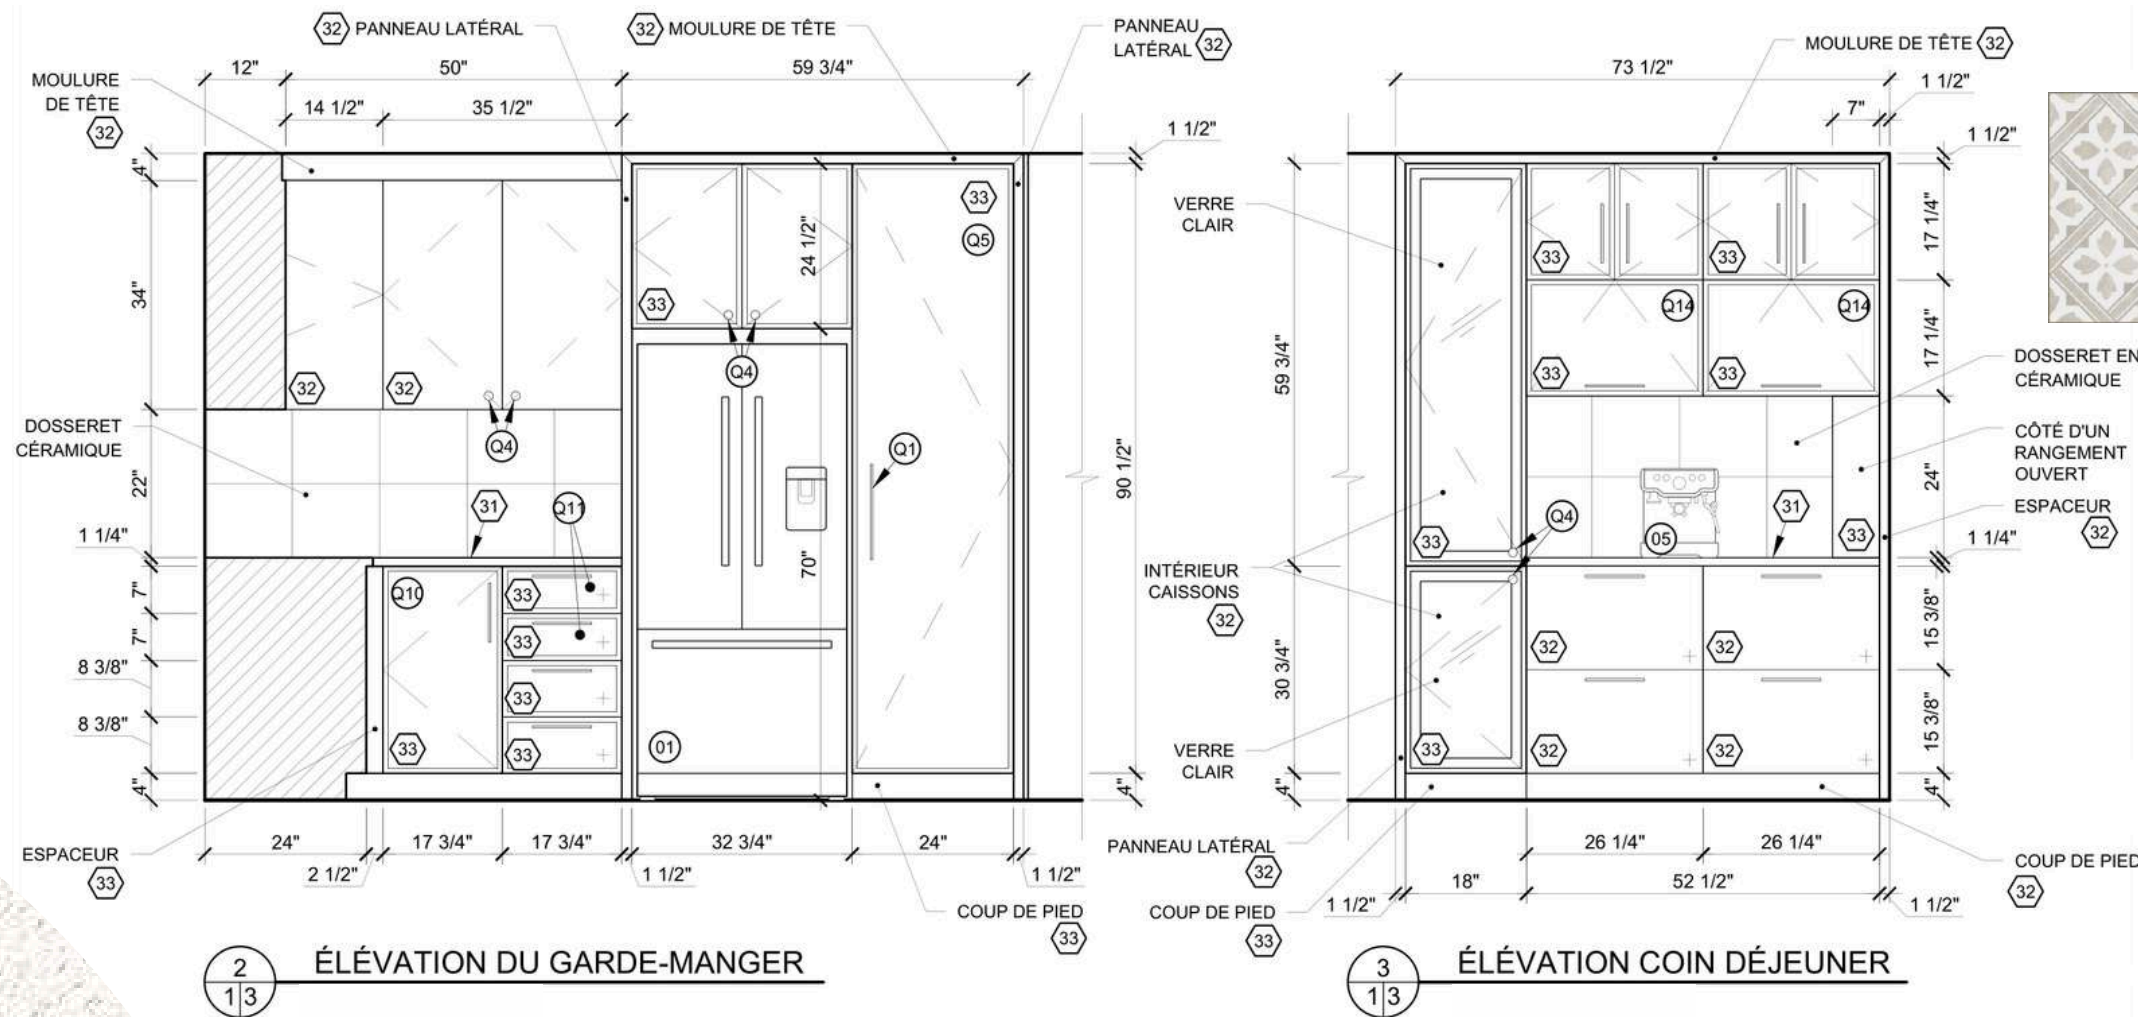

DOSSERET EN
CÉRAMIQUE

CÔTÉ D'UN
RANGEMENT
OUVERT

ESPACEUR

COUP DE PIED

COUP DE PIED

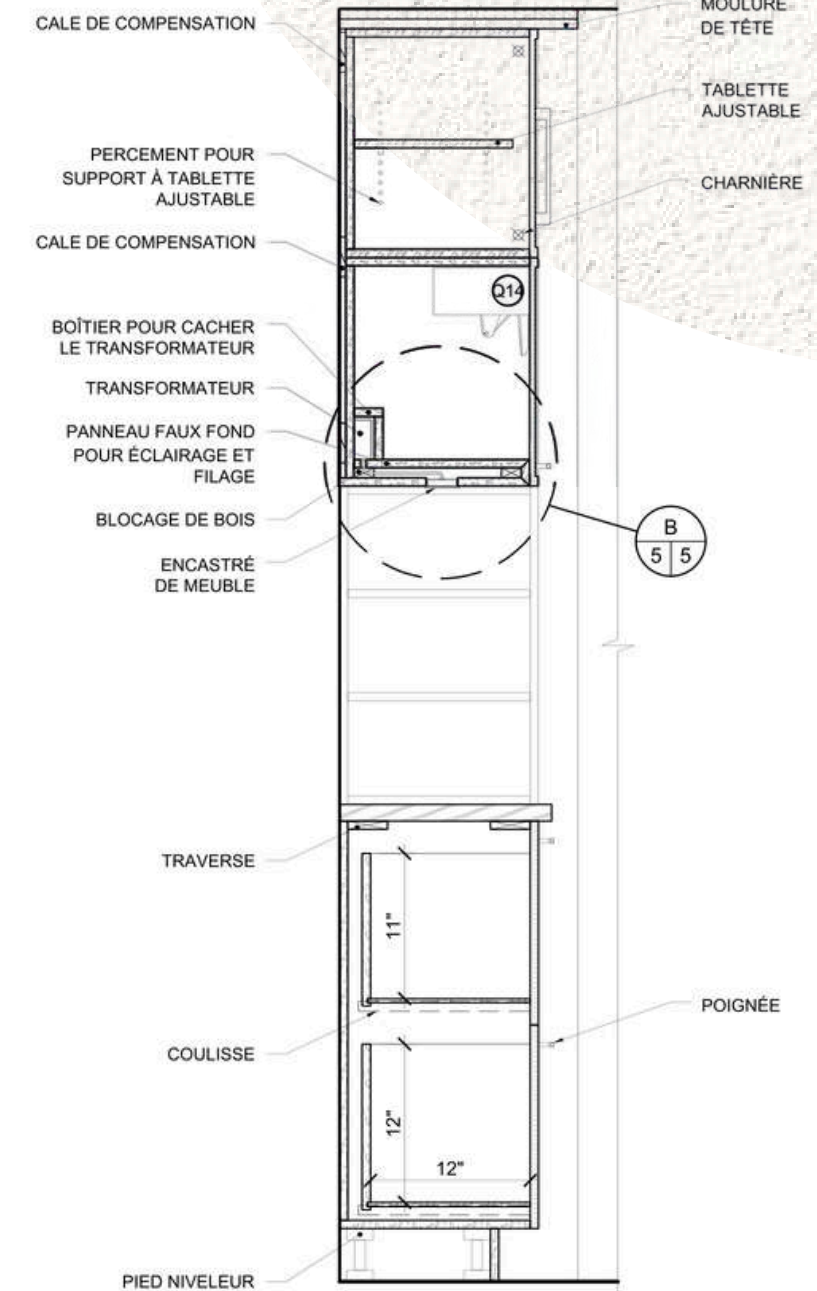


A
1/5

COUPE D'ÉCLAIRAGE

06 Résidence pour personnes retraitées

Concevoir la zone médicale d'une résidence pour personnes âgées selon un thème qui permet l'intégration de végétaux ainsi qu'une influence de style industriel.

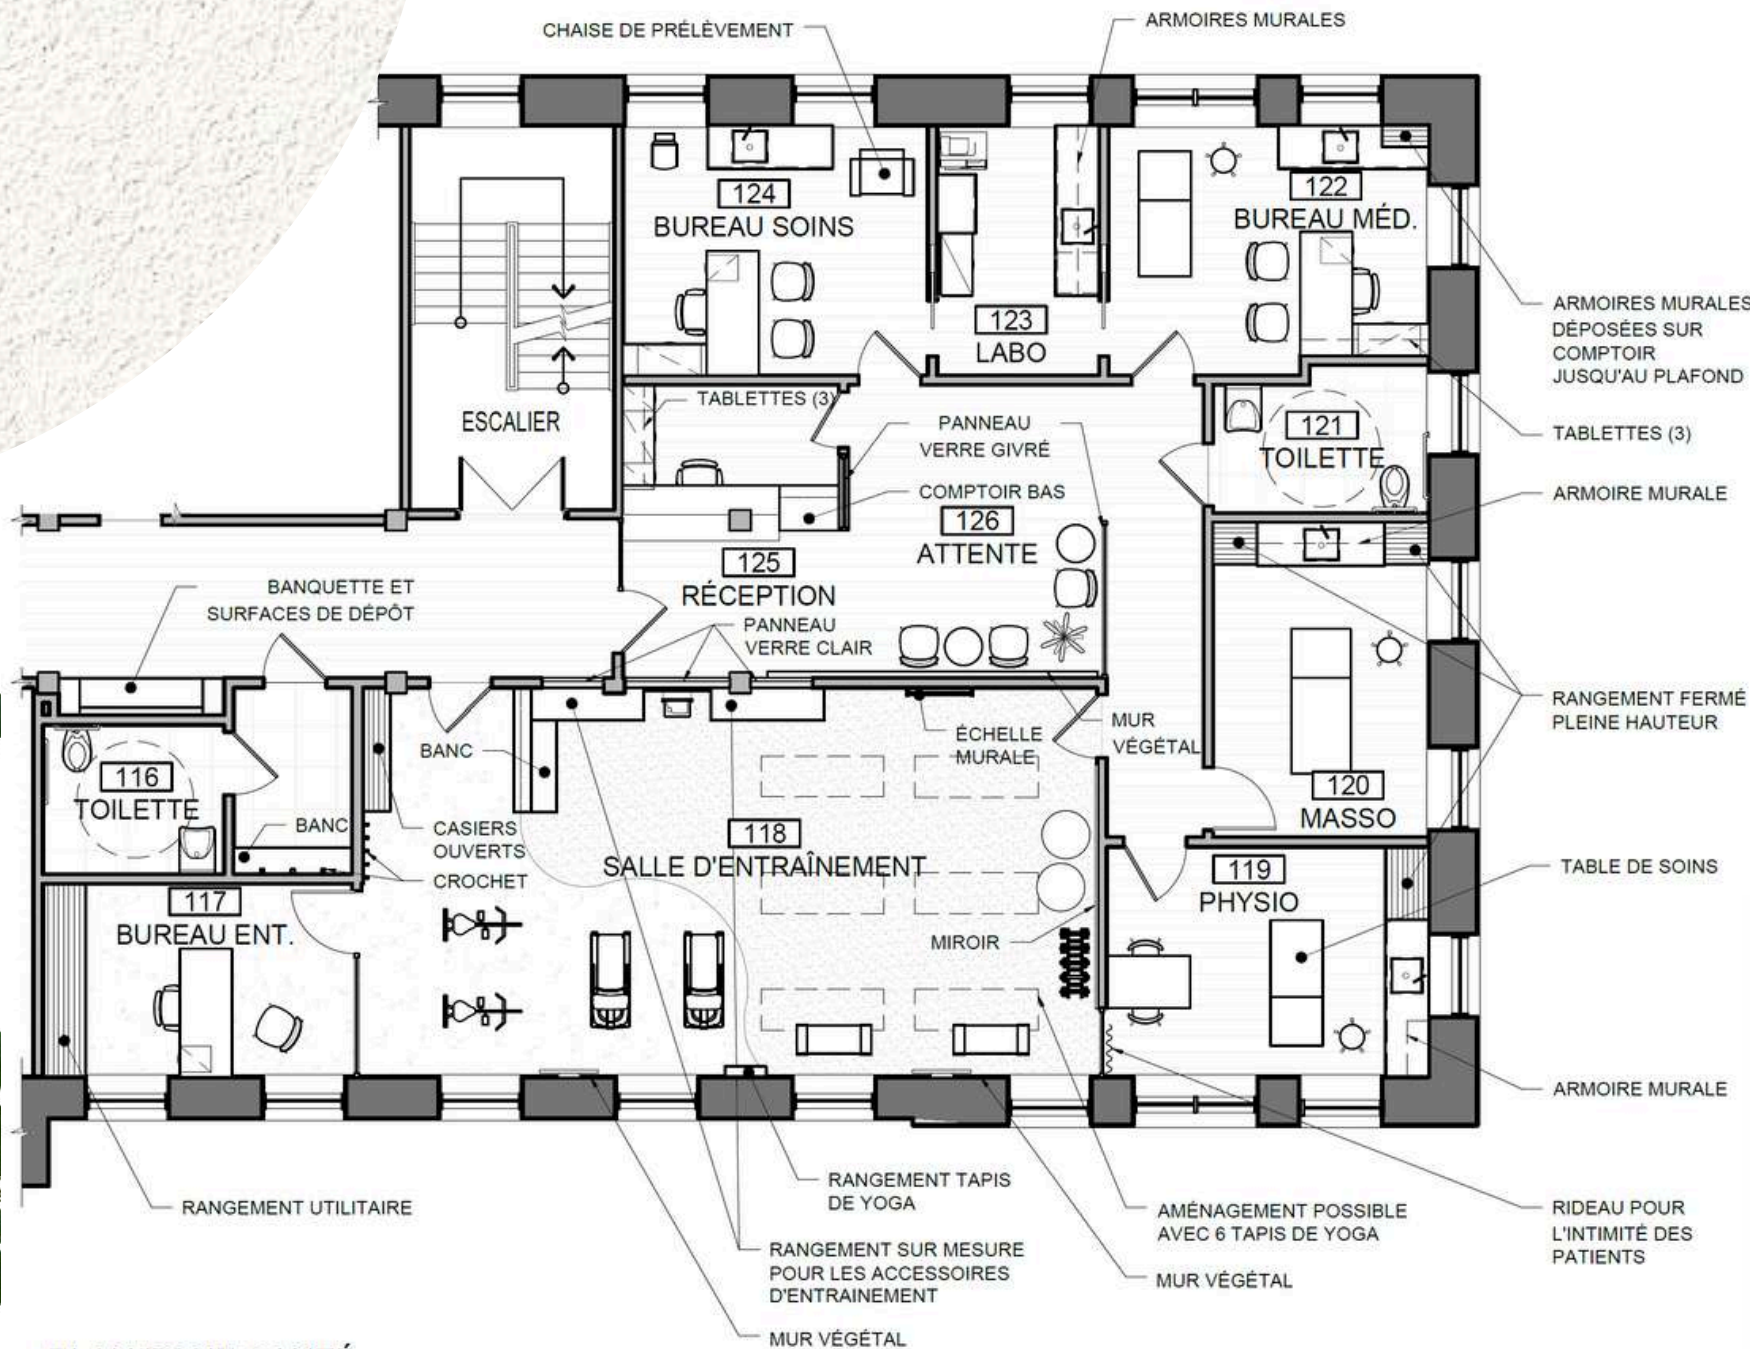

PLAN ZONE SANTÉ


Vue de la réception



Vue salle d'entraînement



Vue salle d'entraînement

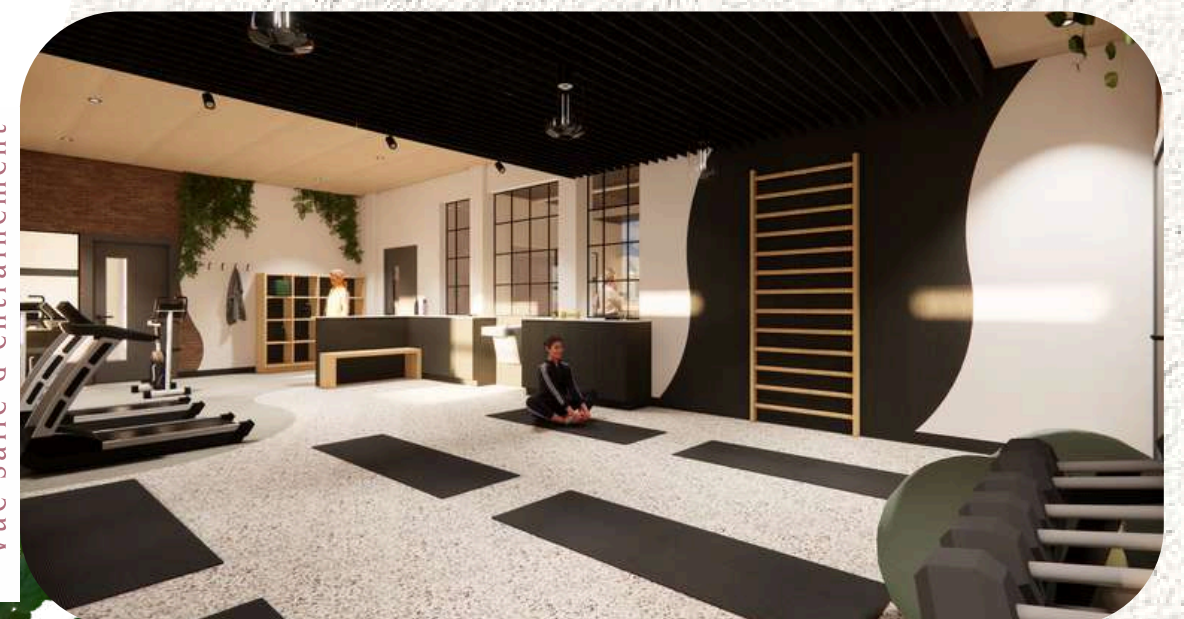

CARTON D'AMBIANCE

RÉSIDENCE CENA

ZONE SANTÉ

VINYLE MURAL / MUR
GÉNÉRAL

TABLE D'APPOINT TA-570 /
SALLE D'ATTENTE

BRIQUE / MUR ACCENT SALLE
D'ENTRAÎNEMENT ET RÉCEPTION



PEINTURE / PLAFOND BUREAU DE
MÉDECIN ET DÉTAIL PLAFOND
RÉCEPTION ET SALLE D'ATTENTE




PLAFOND TENDU / RÉCEPTION ET
SALLE D'ATTENTE



PEINTURE / PORTES
GÉNÉRALES




VERRE GIVRÉ / RÉCEPTION ET
SALLE D'ATTENTE

 

VINYLE MURAL / MUR ACCENT
SALLE D'ENTRAÎNEMENT ET
BUREAU MÉD.



TÔLE ONDULÉE /
RÉCEPTION

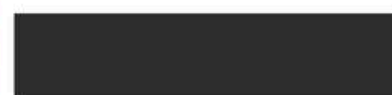

CAOUTCHOUC / PLINTHES
GÉNÉRALES




VINYLE / PLANCHER GNÉRAL



STRATIFIÉ / MOBILIER SALLE
D'ENTRAÎNEMENT, RÉCEPTION
ET BUREAU MÉD.



PANNEAU ACCOUSTIQUE / PLAFOND
SALLE D'ENTRAÎNEMENT

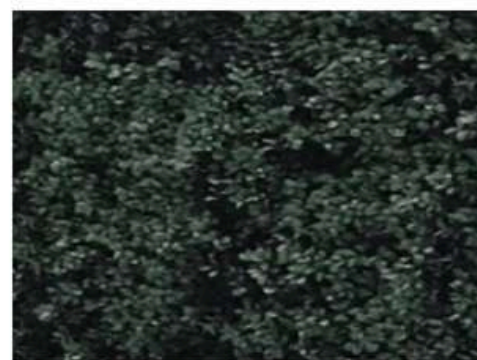


MUR VÉGÉTAL / SALLE D'ENTRAÎNEMENT




STRATIFIÉ MÉTALLIQUE / MOBILIER
SALLE D'ENTRAÎNEMENT ET RÉCEPTION



STRATIFIÉ FENIX / MOBILIER BUREAU DE
MÉDECIN

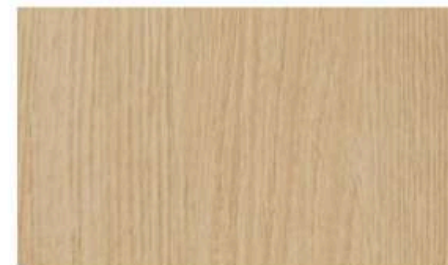

BOIS COLLÉ SUR ENDOS / PLAFOND
SALLE D'ENTRAÎNEMENT

 

PANNEAU DE PVC / MURS BUREAU DE
MÉDECIN



STRATIFIÉ MÉTALLIQUE / MOBILIER
BUREAU MÉD.



POIGNÉE NOIR MAT /
ARMOIRES BUREAU MÉD.



CAOUTCHOUC / PLANCHER SALLE
D'ENTRAÎNEMENT



VINYLE / PLANCHER SALLE
D'ENTRAÎNEMENT



CAOUTCHOUC / PLANCHER SALLE
D'ENTRAÎNEMENT

Ambiance

06

CHLOÉ COUTURIER