

FG

DESIGN

FLORENCE GOSSELIN





FG

D E S I G N

FLORENCE GOSSELIN

Je suis une personne qui déborde d'imagination et pour moi, le design à travers les beaux espaces, est une véritable passion. Je souhaite transformer chaque projet en une œuvre unique, qui répond aux inspirations de la clientèle, tout en fusionnant esthétique, fonctionnalité et bien-être.

Même si je m'adapte facilement aux différents styles demandés par mes clients, mes projets reflètent également ma personnalité. Ils sont riches en textures, chaleureux, tout en gardant une touche de distinction. Je suis une adepte d'art visuel et de photographie et j'ai exercé quelques années en tant que photographe amateur. J'ai donc l'œil pour me figurer l'ensemble d'un projet et repérer rapidement les détails à améliorer. D'ailleurs, j'aimerais un jour trouver des artistes québécois avec qui collaborer pour des projets design afin de pouvoir lier ces deux passions. Pour moi, le client est un partenaire qui m'inspire et je n'hésite pas à valider avec lui les avancées de mon processus de création.

Pendant plusieurs années, j'ai aussi joué au Volley-ball à un niveau compétitif pour finalement transmettre ma passion à des jeunes en tant qu'entraîneure dans une école secondaire. Ce parcours sportif m'a permis de travailler en équipe, de peaufiner mes aptitudes en communication, de persévérer dans l'adversité et de développer ma résilience face aux imprévus.

Les projets de ce portfolio sont à l'image de ma créativité et reflètent bien ma personnalité à la fois accueillante et raffinée.


Index



01. LA RÉSIDENCE POUR PERSONNES ÂGÉES



02. LA “MANCAVE”

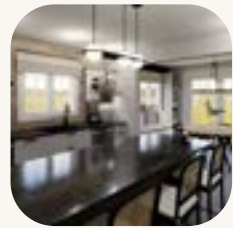

03. LA CUISINE ET LA SALLE À MANGER



04. L'ESPACES COMMUNS D'UNE COMPAGNIE
DE CONSTRUCTION



05. LE RESTAURANT



06. LA MAISON CENTENAIRE

FC
DESIGN

01. La résidence pour personnes âgées

Mandat: Concevoir une résidence pour personnes âgées selon un thème qui permet l'intégration de végétaux, ainsi qu'une influence de style art déco.




VINYL MURAL



LINOLÉUM




STRATIFIÉ NOYER

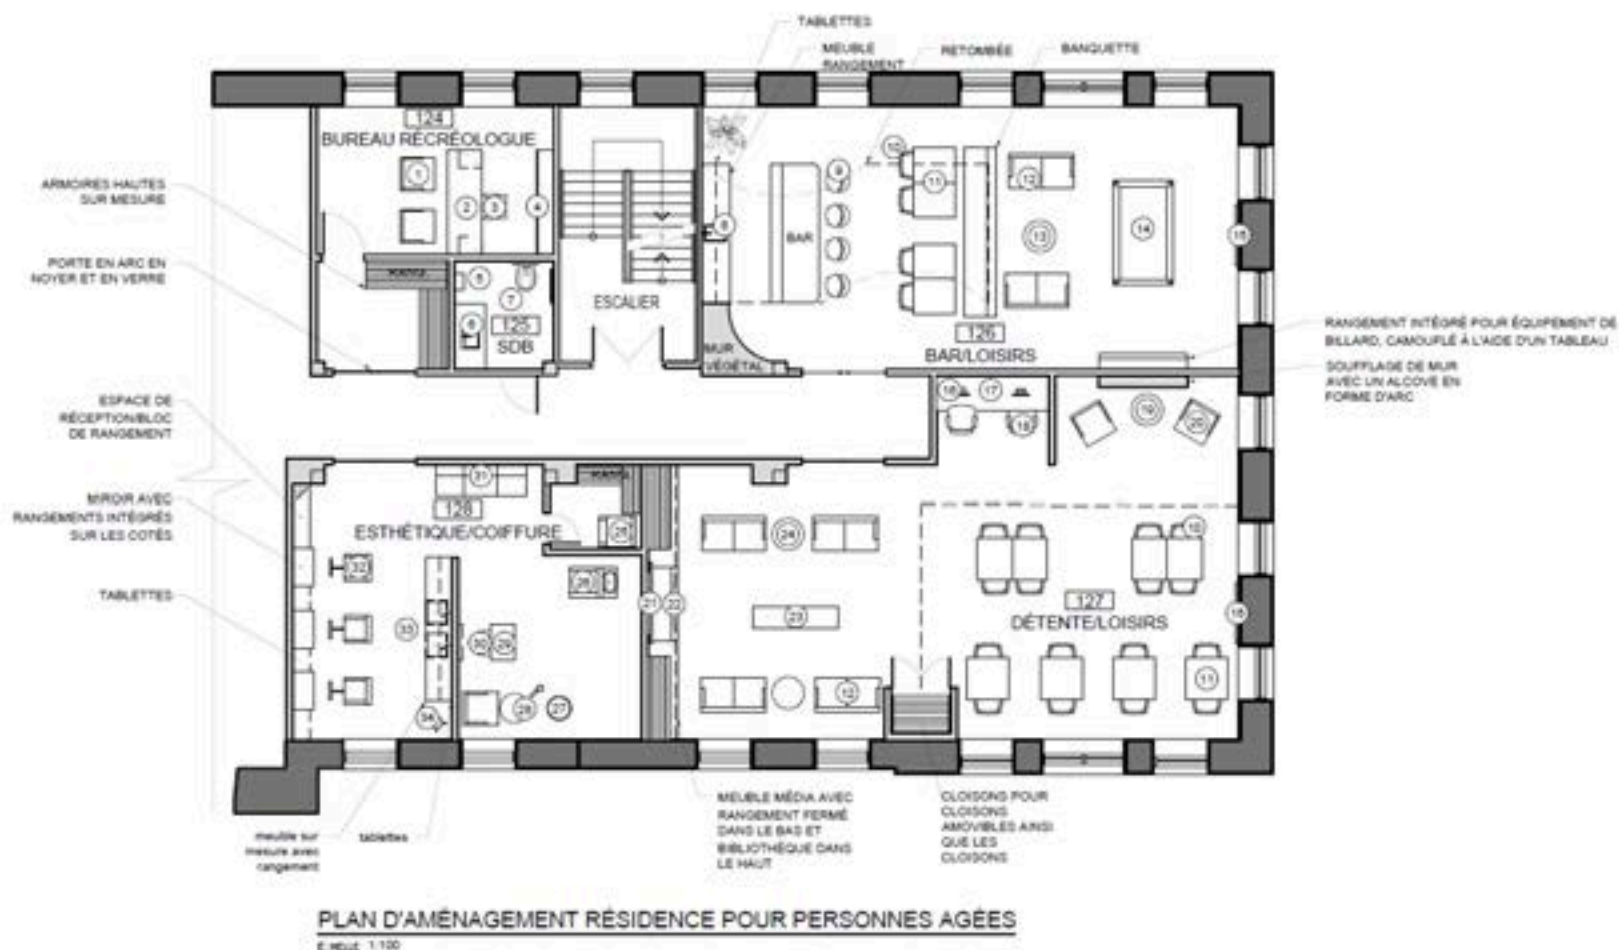


02. La mancave

Mandat: Aménager une "mancave" comprenant des médailles et des souvenirs des services dans la marine ainsi que la collection de bouteilles d'alcool du client.

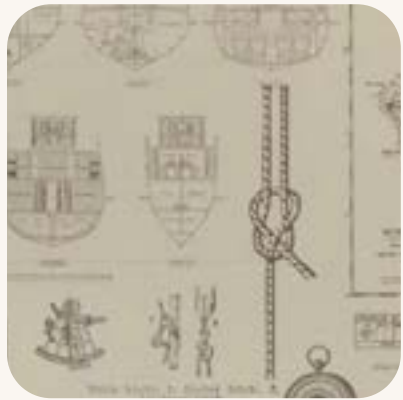

PAPIER PEINT

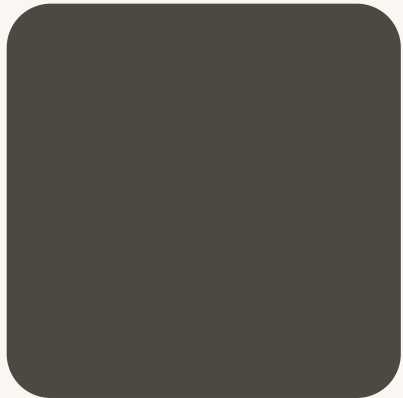

PEINTURE



BÉTON ÉPOXY



03. PROJET CUISINE ET SALLE À MANGER

Mandat: Concevoir une cuisine et une salle à manger pour un couple, en misant sur une harmonie entre plusieurs couleurs et textures. Le défi consistait à créer un espace à la fois chaleureux, fonctionnel et esthétique, où chaque élément trouve sa place dans un ensemble cohérent.







Mandat: concevoir le nouvel aménagement des espaces communs d'une entreprise de construction dans un style novateur et actuel où chacun pourra se sentir à l'aise au sein de son équipe de travail.




04.B ESPACES COMMUNS D'UNE COMPAGNIE DE CONSTRUCTION

Mandat: Concevoir le nouvel aménagement des espaces communs d'une entreprise de construction dans un style novateur et actuel où chacun pourra se sentir à l'aise au sein de son équipe de travail.

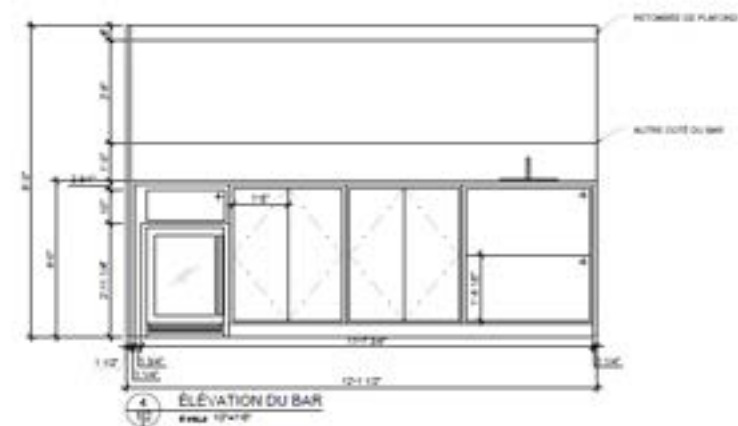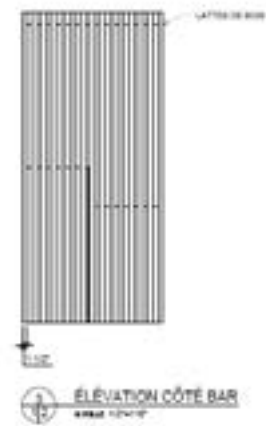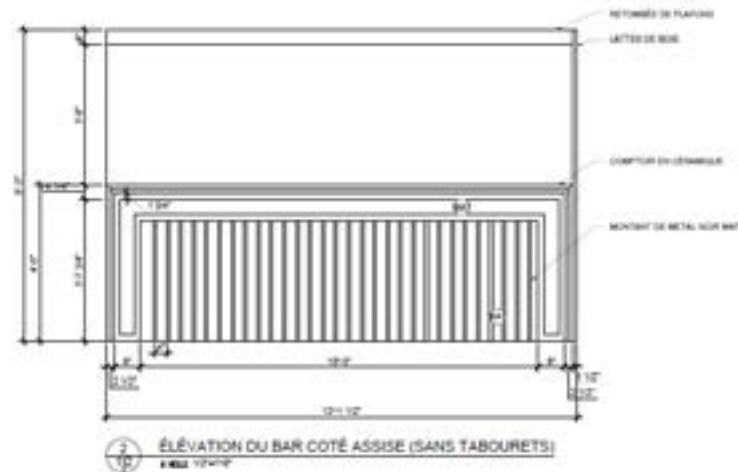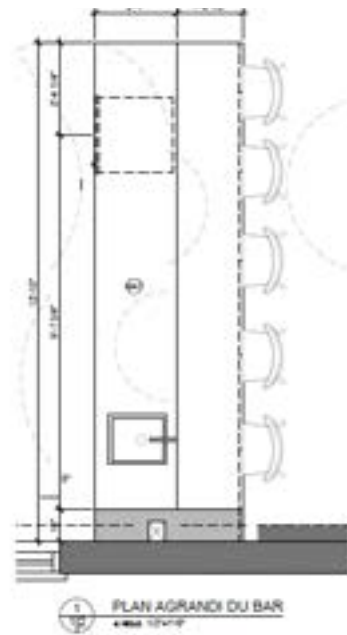


05. LE RESTAURANT

Mandat: Conceptualiser et aménager un restaurant familial dans un style traditionnel québécois revisité.

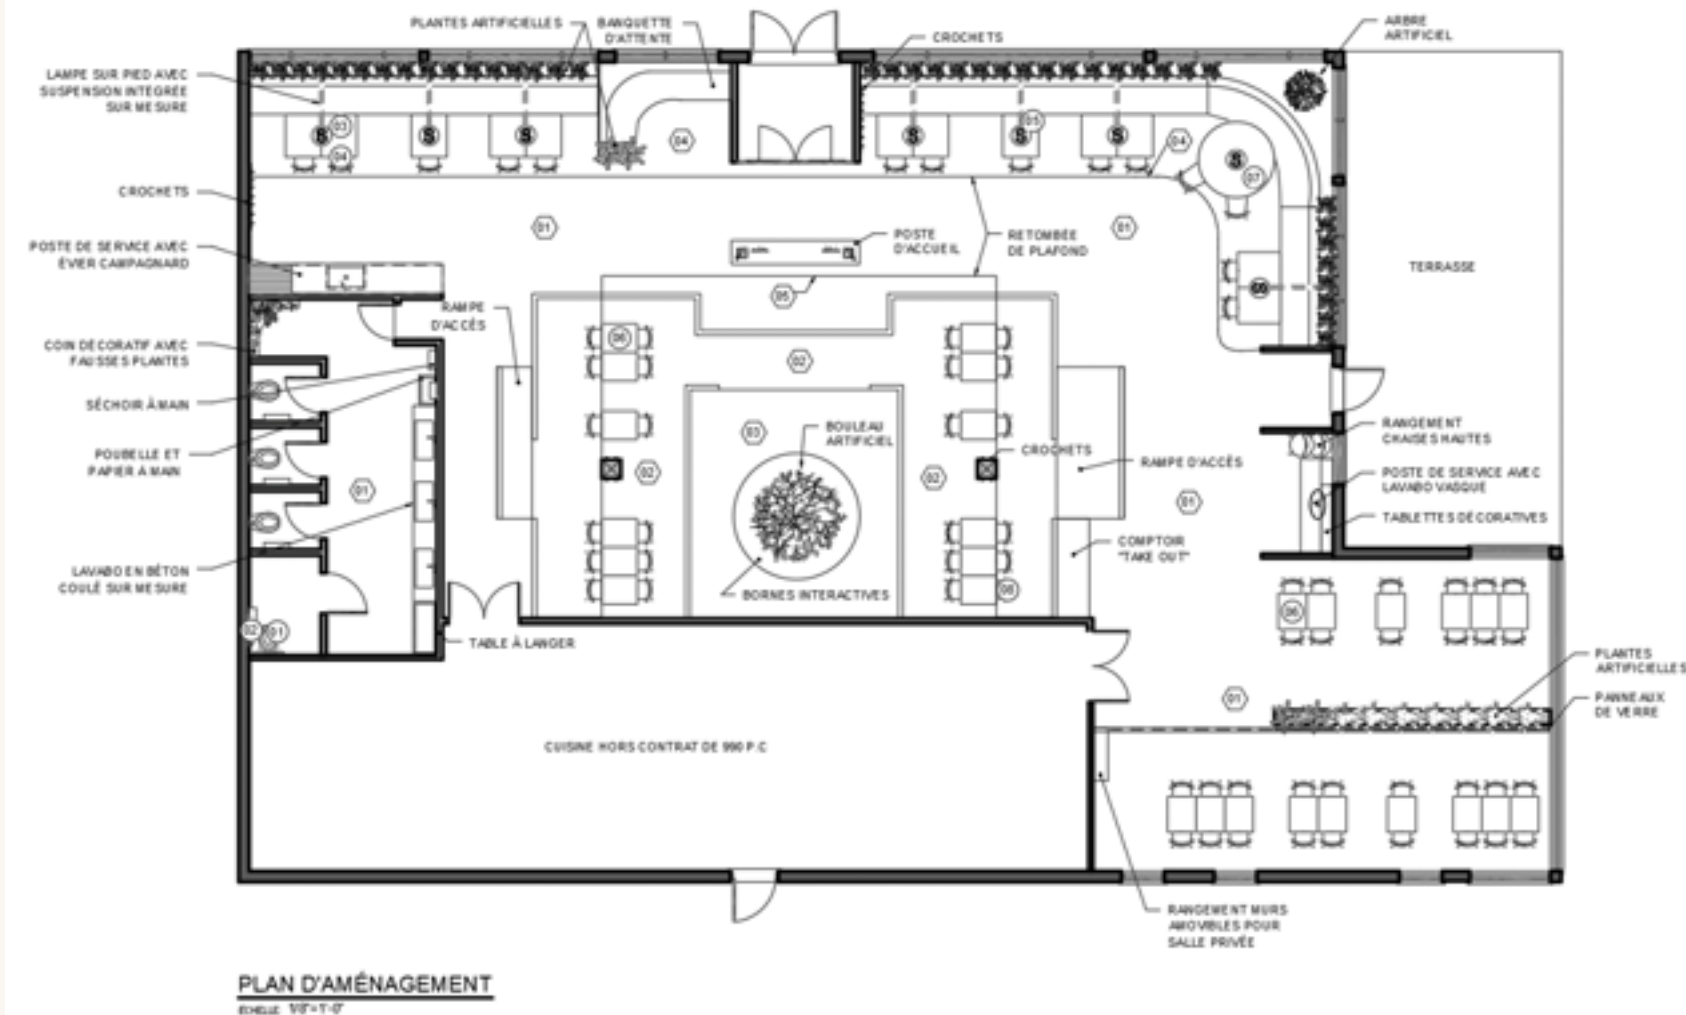


06.A MAISON CENTENAIRE À DONNACONA

Mandat: Concevoir l'aménagement intérieur d'une maison centenaire située à Donnacona pour une jeune famille. L'objectif était de créer une ambiance chaleureuse et conviviale, tout en préservant le cachet d'origine de la demeure et en y intégrant une touche de modernité.

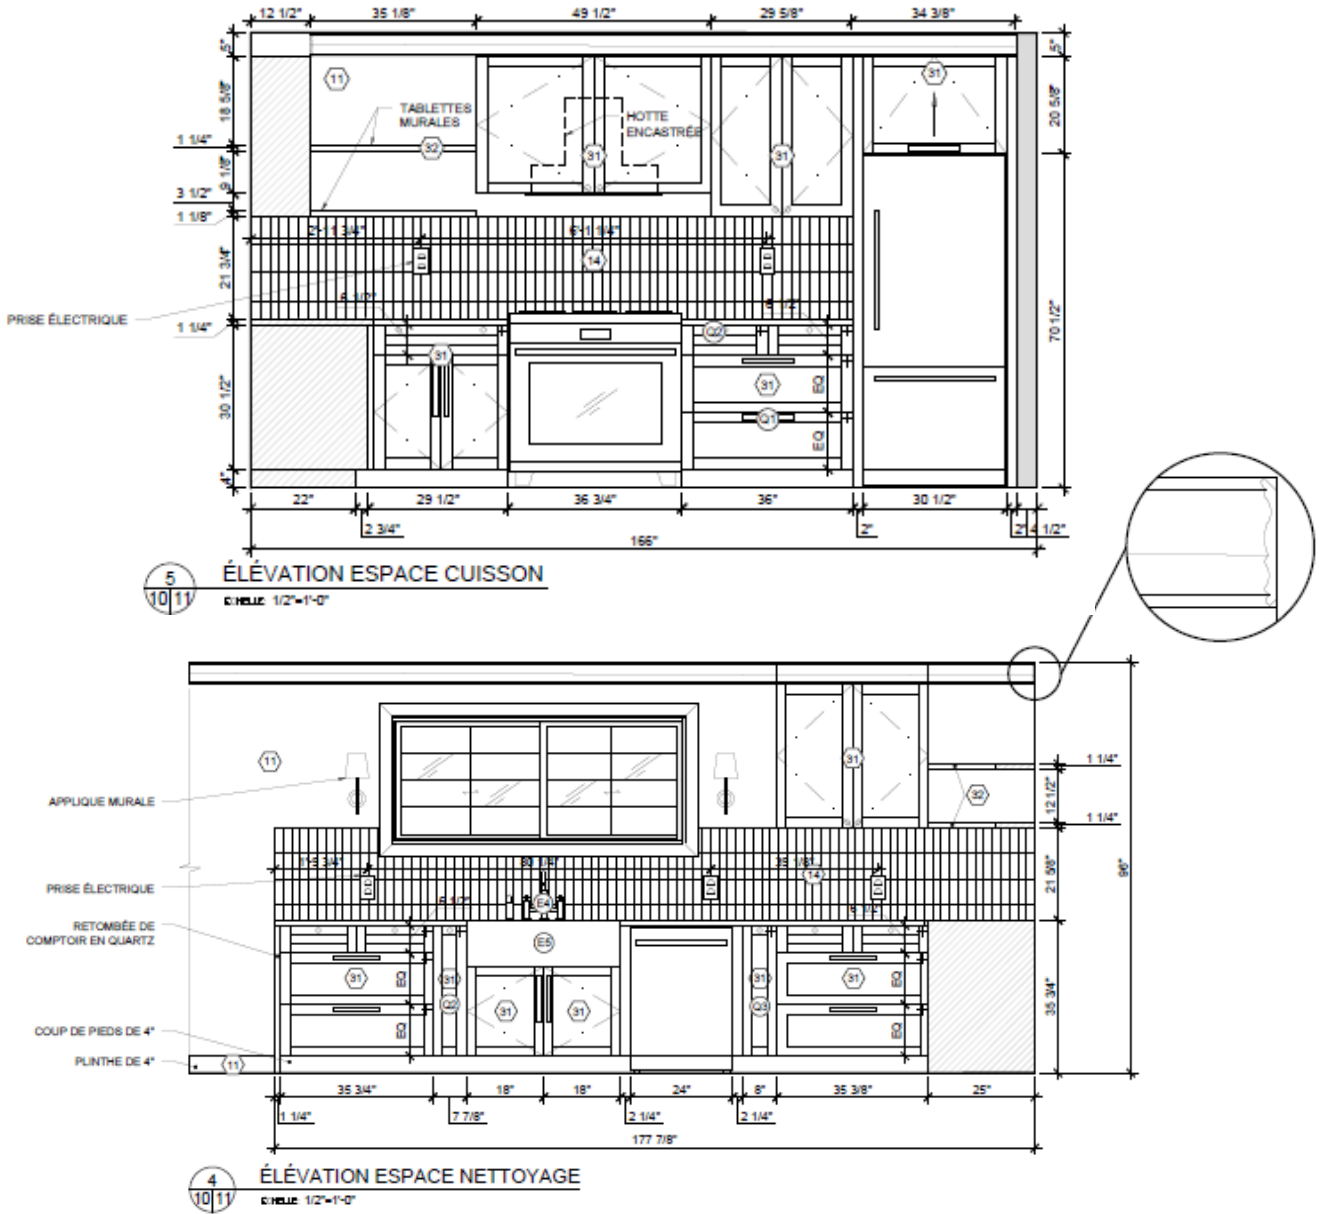


Mandat: Concevoir l'aménagement intérieur d'une maison centenaire située à Donnacona pour une jeune famille. L'objectif était de créer une ambiance chaleureuse et conviviale, tout en préservant le cachet d'origine de la demeure et en y intégrant une touche de modernité.

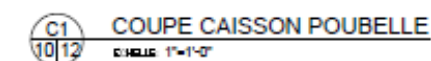



06.C MAISON CENTENAIRE DE DONNACONA

Mandat: Concevoir l'aménagement intérieur d'une maison centenaire située à Donnacona pour une jeune famille. L'objectif était de créer une ambiance chaleureuse et conviviale, tout en préservant le cachet d'origine de la demeure et en y intégrant une touche de modernité.

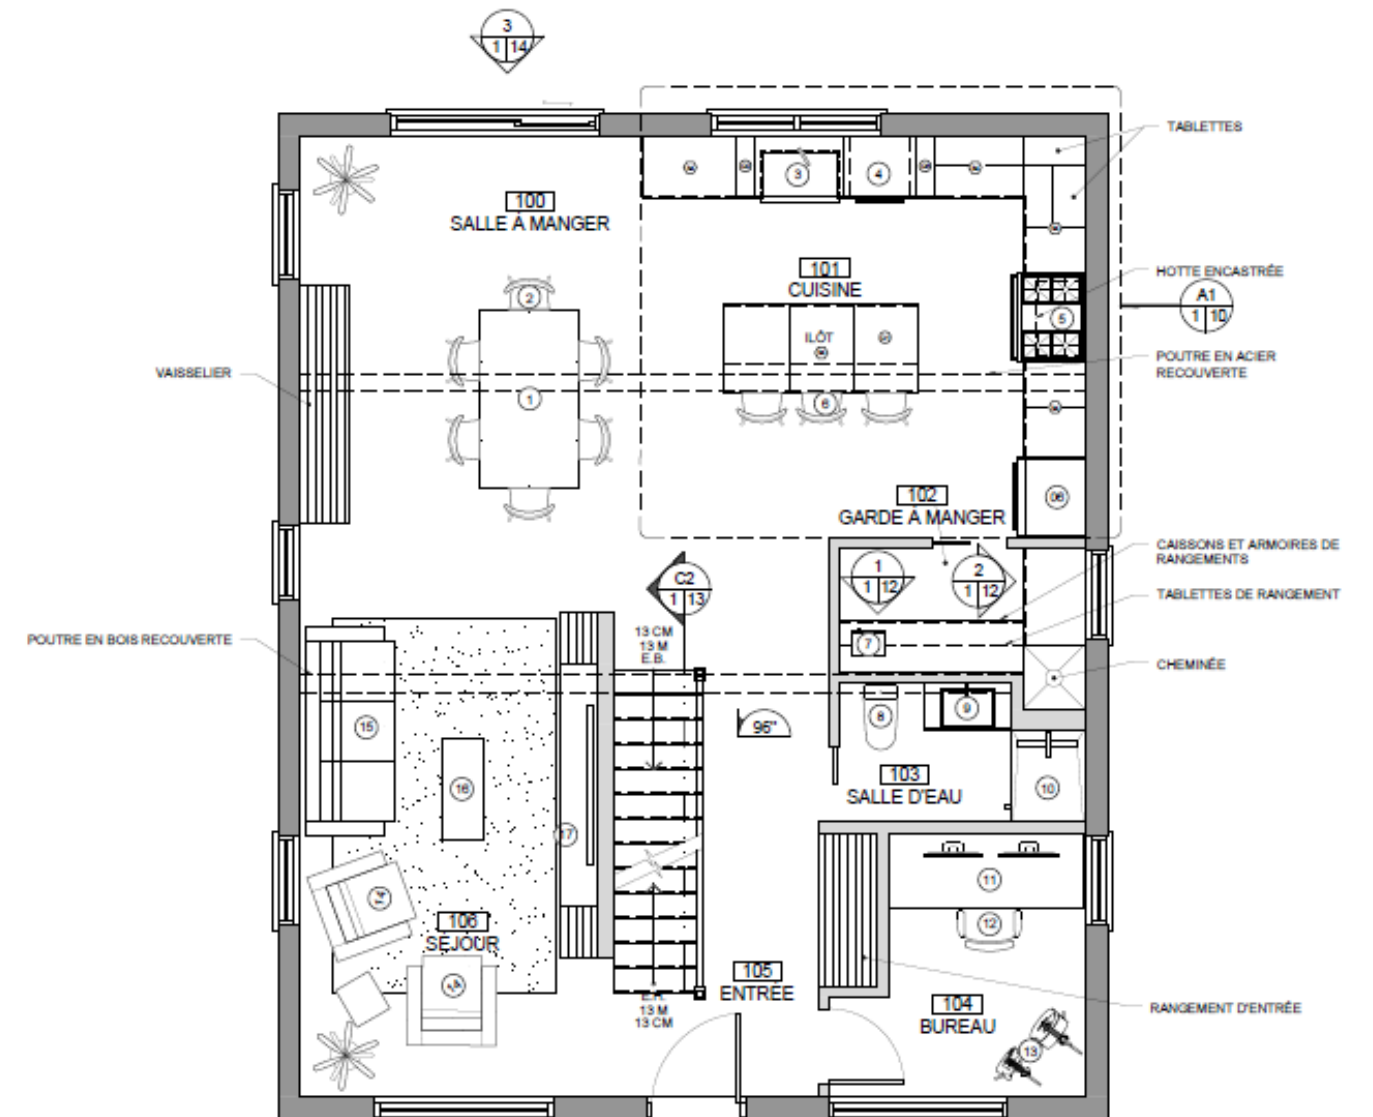

06.D MAISON CENTENAIRE DE DONNACONA

Mandat: Concevoir l'aménagement intérieur d'une maison centenaire située à Donnacona pour une jeune famille. L'objectif était de créer une ambiance chaleureuse et conviviale, tout en préservant le cachet d'origine de la demeure et en y intégrant une touche de modernité.

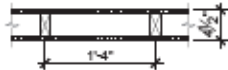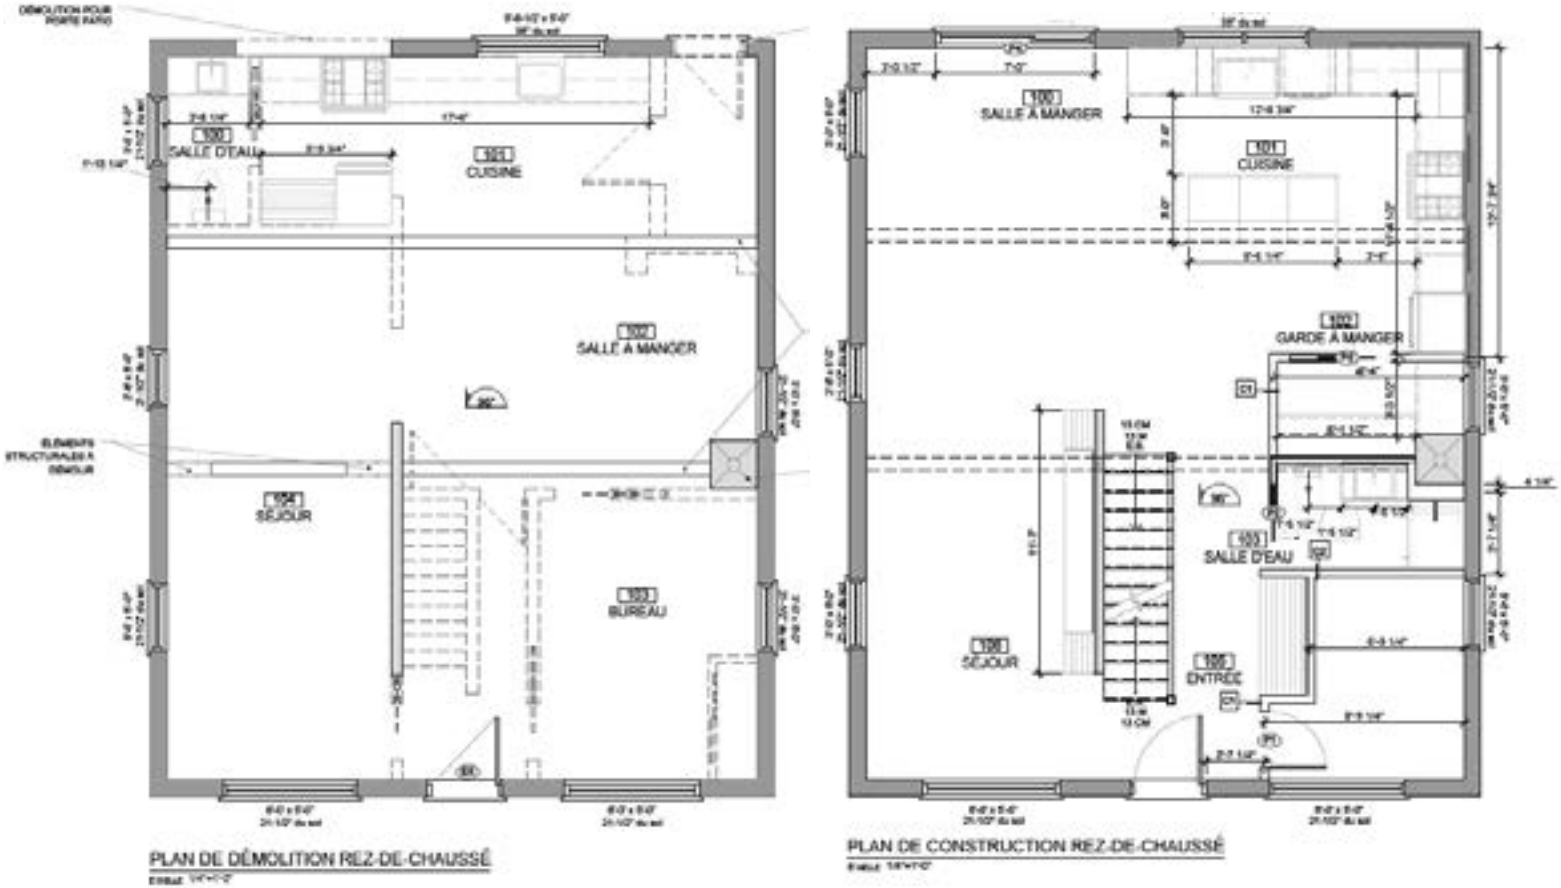

- CLOISON TYPE "C1":**
- GYPSE RÉGULIER 1/2"
 - MONTANT 2"x4" @ 16" C/C
 - GYPSE RÉGULIER 1/2"
- CLOISON TYPE "C2":**
- GYPSE RÉGULIER 1/2"
 - MONTANT 2"x4" @ 16" C/C
 - GYPSE 1/2" RÉISTANT À L'HUMIDITÉ



- SOUFFLAGE TYPE "S1":**
- MONTANT 2"x4" @ 16" C/C
 - GYPSE RÉGULIER 1/2"
- CLOISON TYPE "S2":**
- MONTANT 2"x4" @ 16" C/C
 - GYPSE 1/2" RÉISTANT À L'HUMIDITÉ

CLOISONS TYPES
Échelle: 3/4"=1'-0"

06.E MAISON CENTENAIRE DE DONNACONA

Mandat: Concevoir l'aménagement intérieur d'une maison centenaire située à Donnacona pour une jeune famille. L'objectif était de créer une ambiance chaleureuse et conviviale, tout en préservant le cachet d'origine de la demeure et en y intégrant une touche de modernité.



06.F MAISON CENTENAIRE DE DONNACONA

Mandat: Concevoir l'aménagement intérieur d'une maison centenaire située à Donnacona pour une jeune famille. L'objectif était de créer une ambiance chaleureuse et conviviale, tout en préservant le cachet d'origine de la demeure et en y intégrant une touche de modernité.

