



---

DESIGN INTÉRIEUR

# PORTFOLIO

---

JADE CÔTÉ

# TABLE DES MATIÈRES

---

01.



Introduction  
personnelle

02.



Salon le Aurea

03.



Restaurant Chez  
La Racinette

04.



Cliniques-écoles  
Cégep Garneau

05.



Le reflet d'Azur

06.



L'éclat de bois

# 01. INTRODUCTION PERSONNELLE

Animée par une passion profonde pour l'interaction entre les lieux et ceux qui les habitent, Jade Côté adopte une approche du design d'intérieur à la fois sensible, réfléchi et humaine. Créative, curieuse et déterminée, elle conçoit des environnements durables, esthétiques et porteurs de sens, où chaque espace raconte une histoire tout en répondant aux besoins concrets de ses occupants.

Son long parcours en service à la clientèle a renforcé son écoute et sa capacité d'adaptation, des qualités essentielles à la création d'intérieurs personnalisés et fonctionnels. Ses nombreux voyages lui ont permis d'élargir sa compréhension et de renouveler son regard sur l'espace, sans jamais perdre de vue l'identité du client.

Pour elle, le design est un acte d'équilibre entre émotion, usage et intention, qui l'amène à favoriser le bien-être au quotidien. Cette jeune designer d'intérieur représente la relève prometteuse d'un domaine en constante évolution.




## 02. SALON LE AUREA

Un espace de coiffure et de soins dermo-esthétiques inspiré du concept latin "aurea mediocritas" : le juste milieu entre l'excès et le manque. Le Aurea propose une approche qui valorise la beauté naturelle et l'acceptation de soi.


L'aménagement combine un style contemporain à des touches mid-century, créant une ambiance lumineuse, féminine et chaleureuse. Chaque service, offert dans un cadre soigné et haut de gamme, est pensé pour offrir une expérience à la fois simple, humaine et raffinée.



L'ambiance:

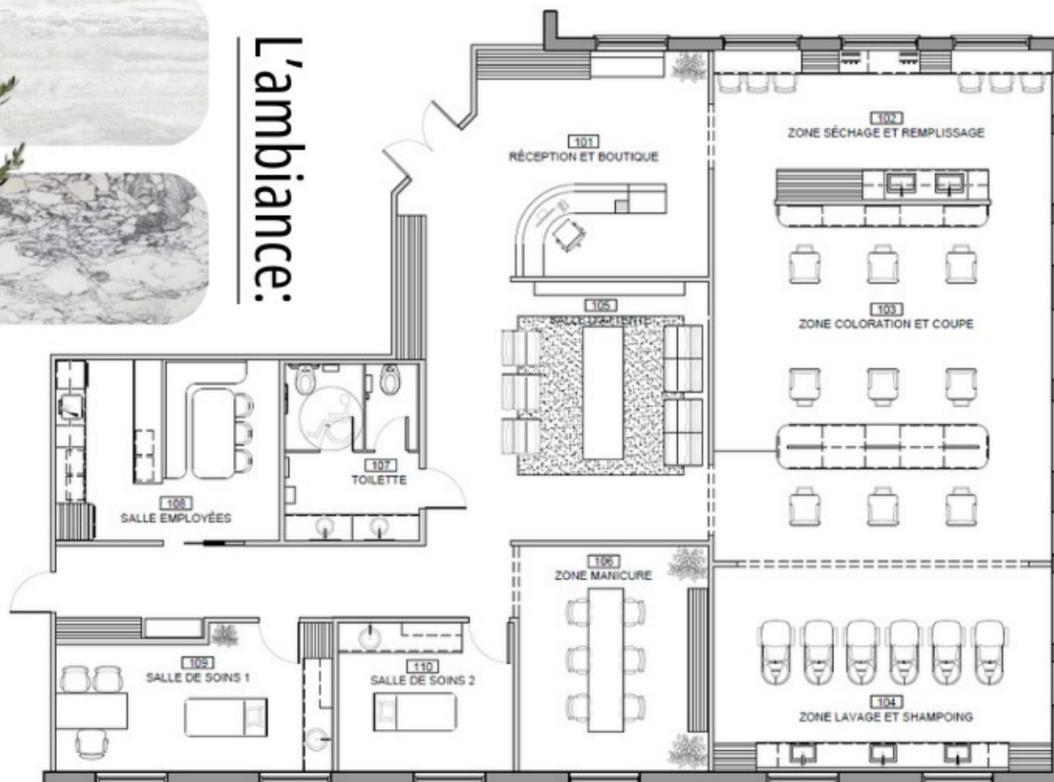


# Escape café et détente

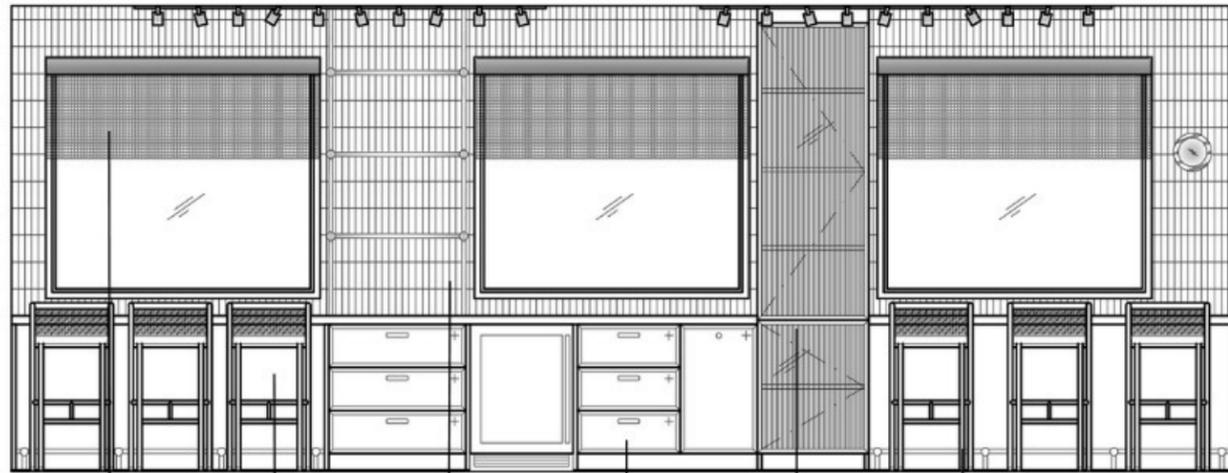


- Le store solaire 3%
- Le marbre
- Porcelaine murale
- Le stratifié effet bois
- Le verre flutex
- L'effet or


# Dessins techniques:

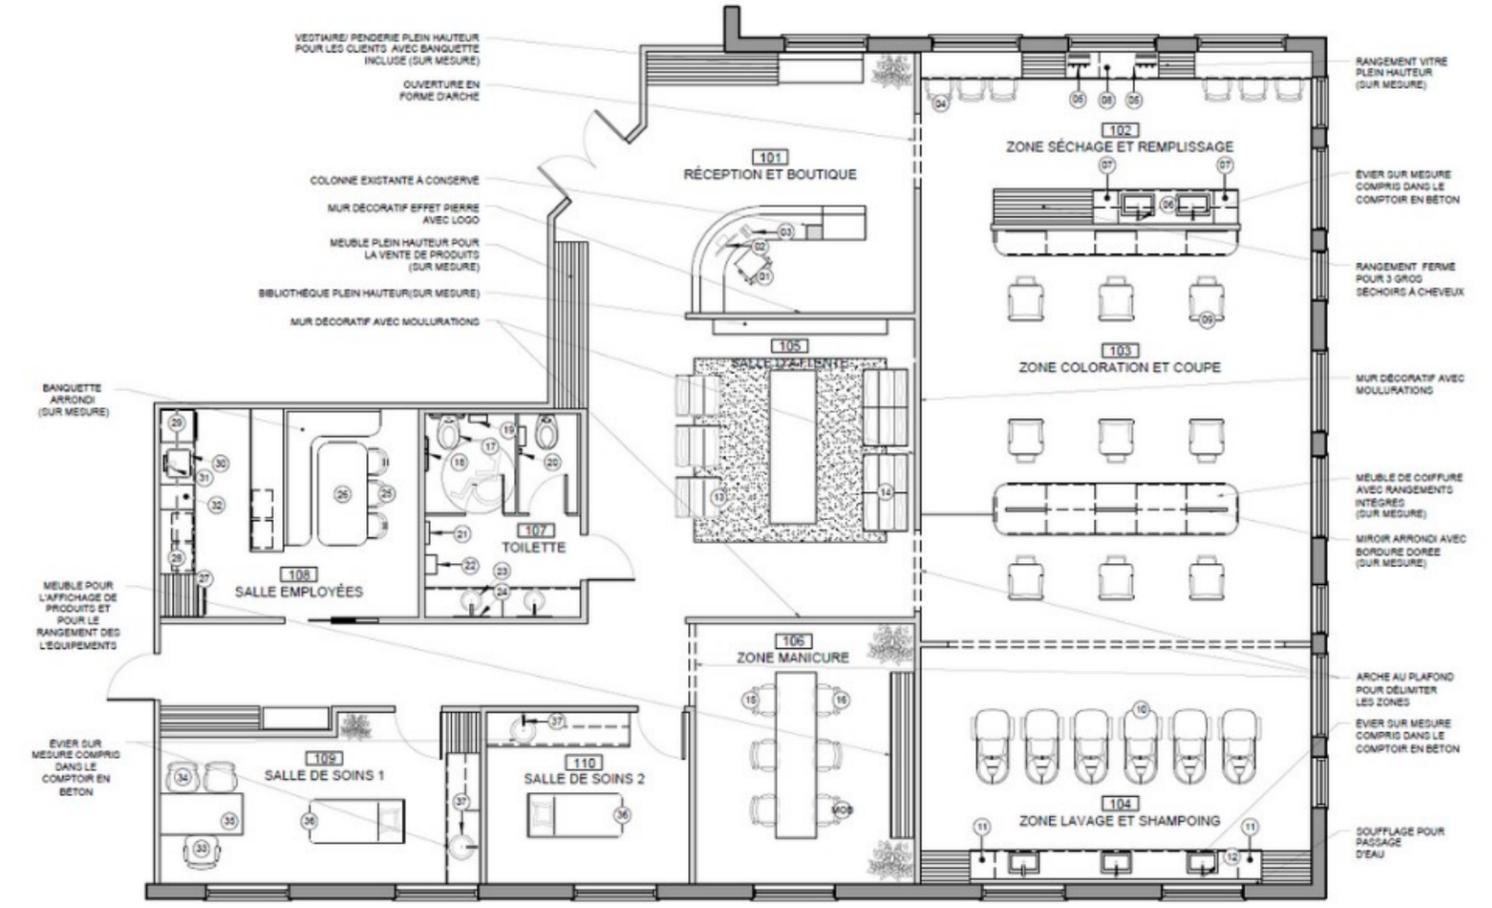

PLAN D'AMÉNAGEMENT  
ÉCHELLE 3/16"-1'-0"

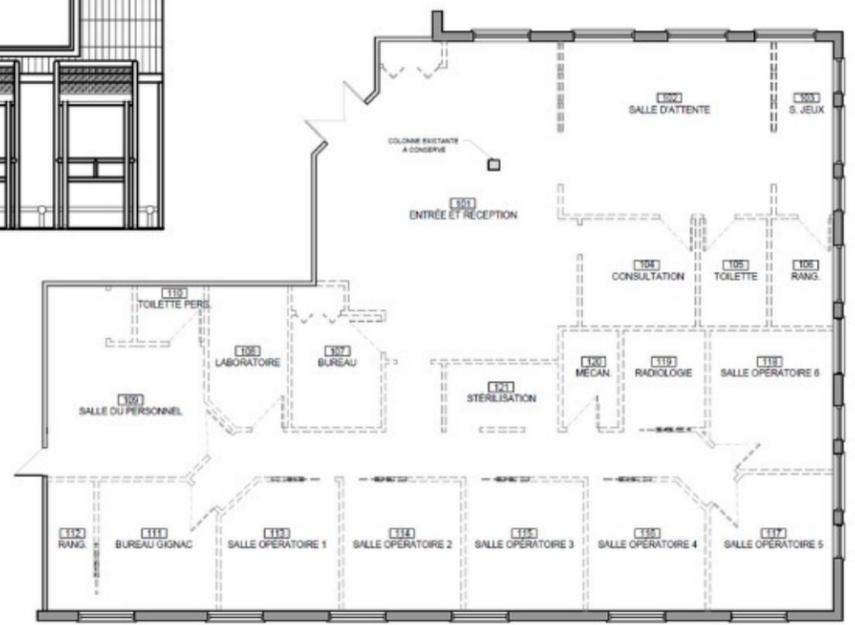


PLAN DE DÉMOLITION  
ÉCHELLE 3/16"-1'-0"

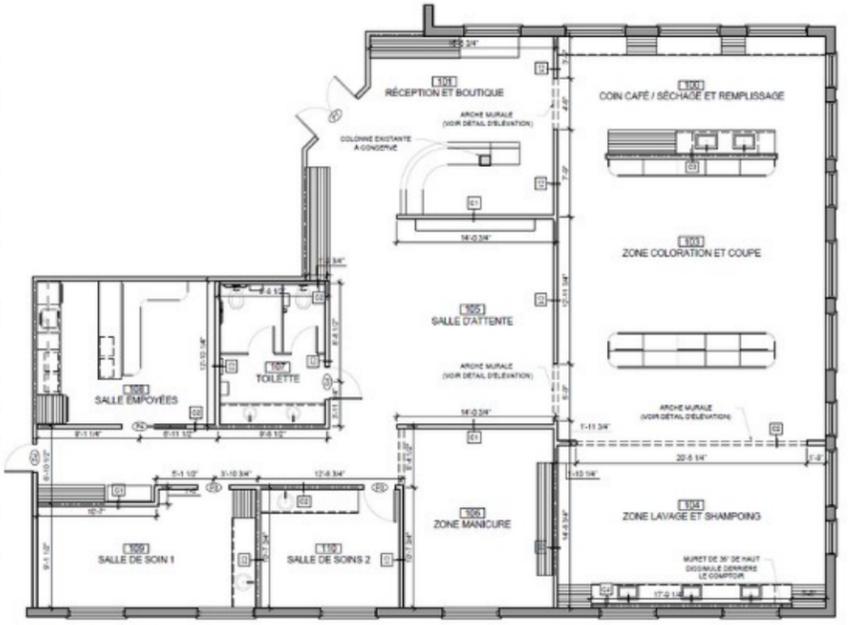


PLAN DE CONSTRUCTION  
ÉCHELLE 3/16"-1'-0"




# Dessins techniques:

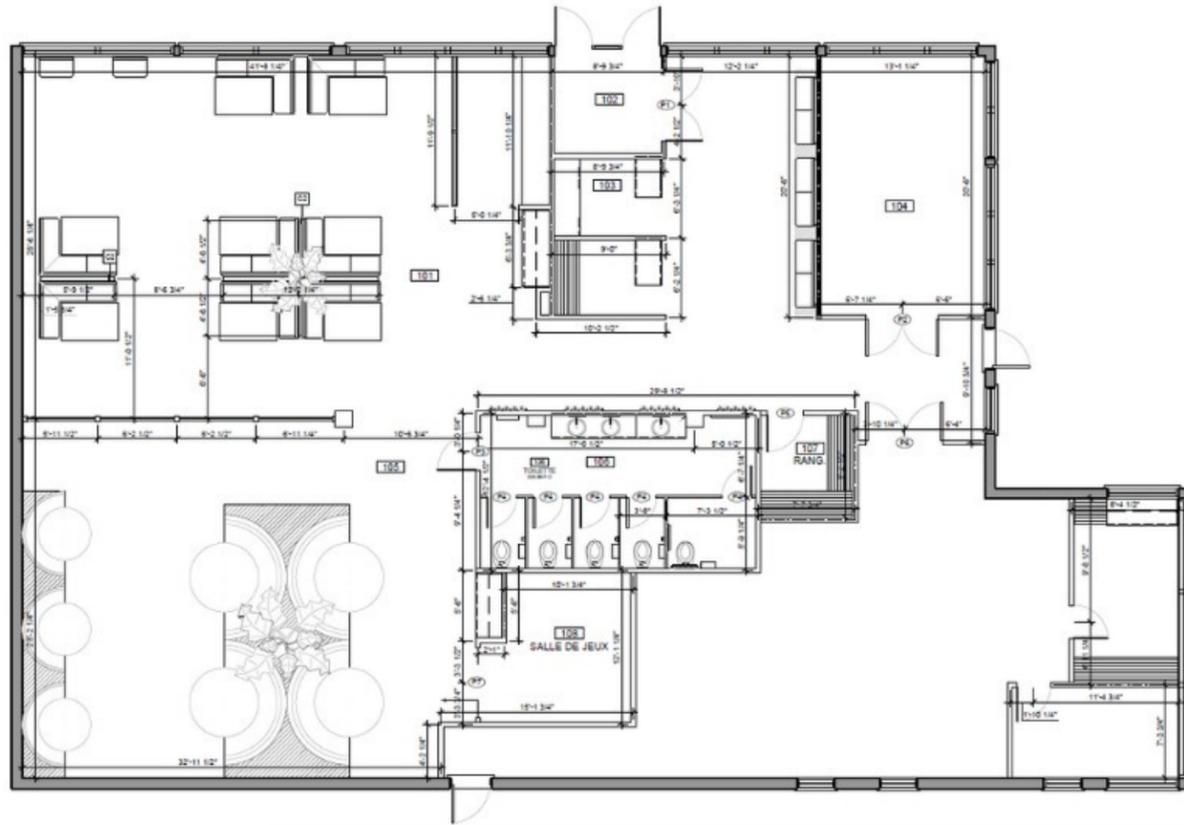


PLAN DE CONSTRUCTION  
ÉCHELLE 3/16"=1'-0"

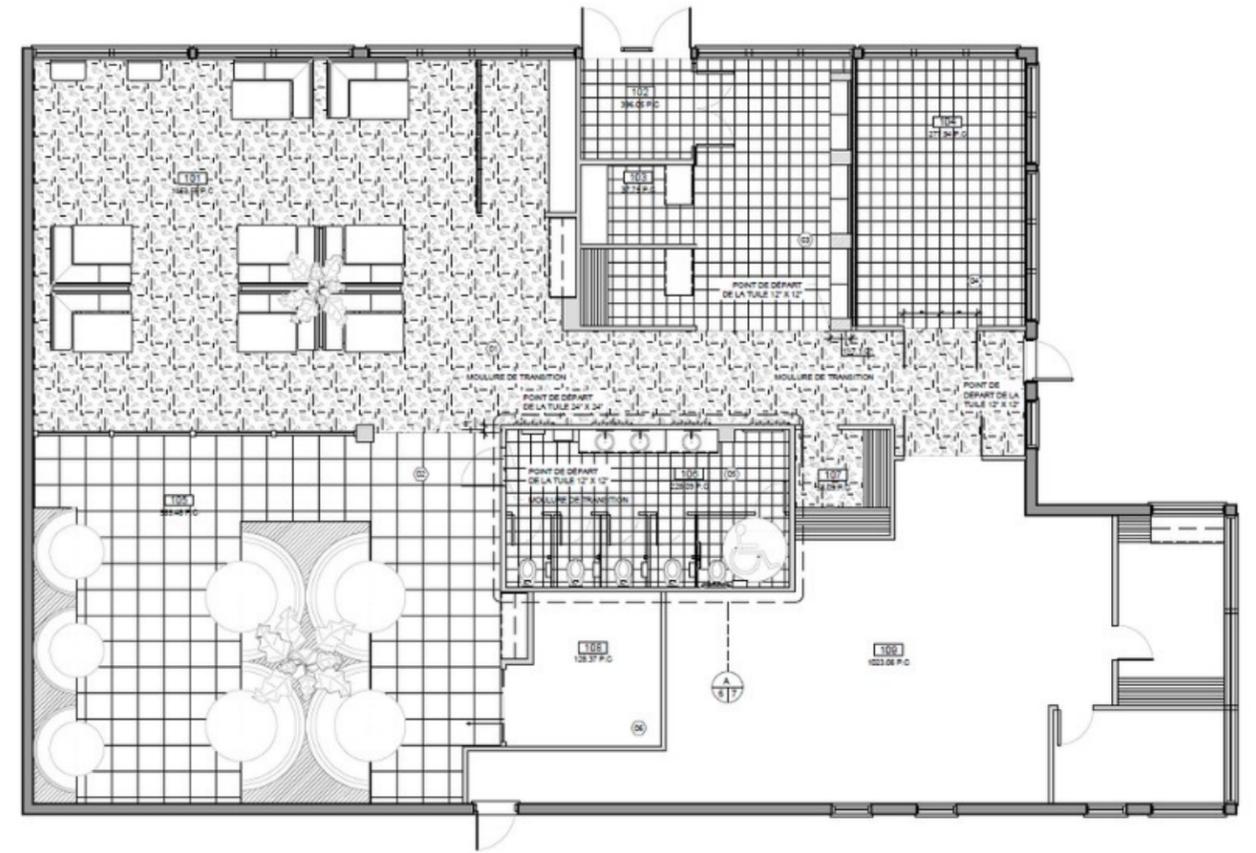

LE PLAN DES REVÊTEMENTS DE SOL  
ÉCHELLE 3/16"=1'-0"

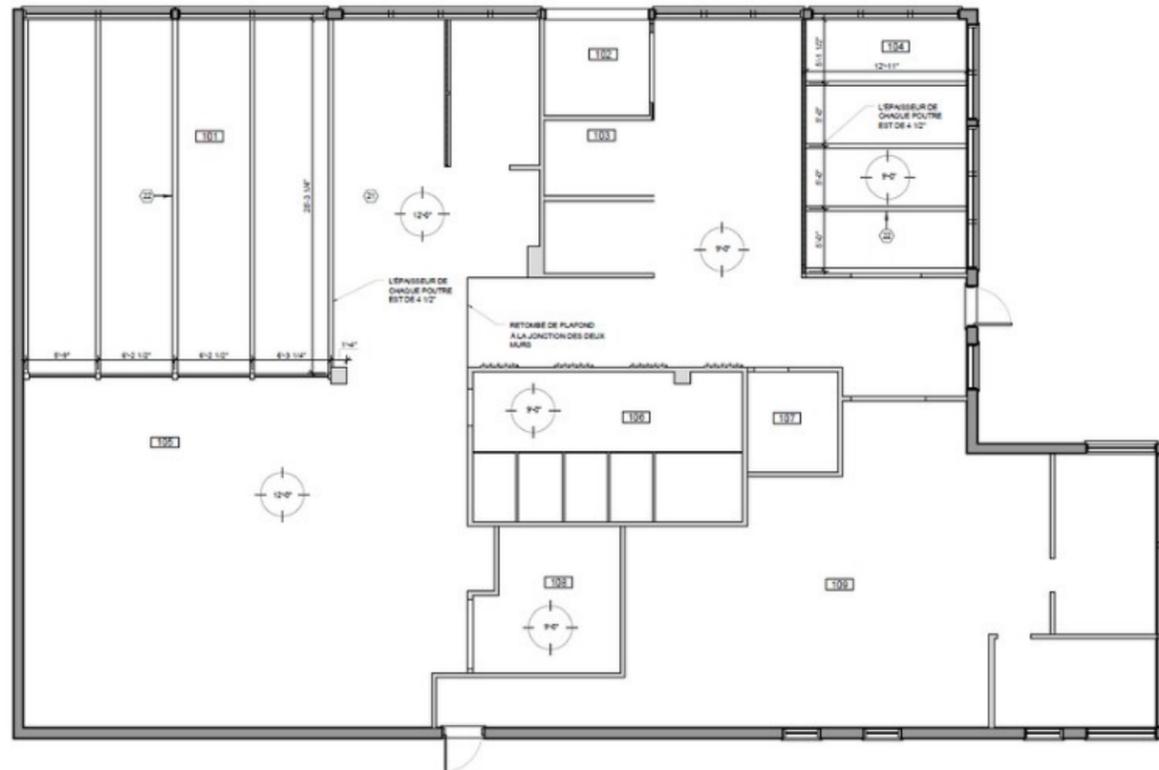

LE PLAN DES REVÊTEMENTS DE PLAFOND  
ÉCHELLE 3/16"=1'-0"

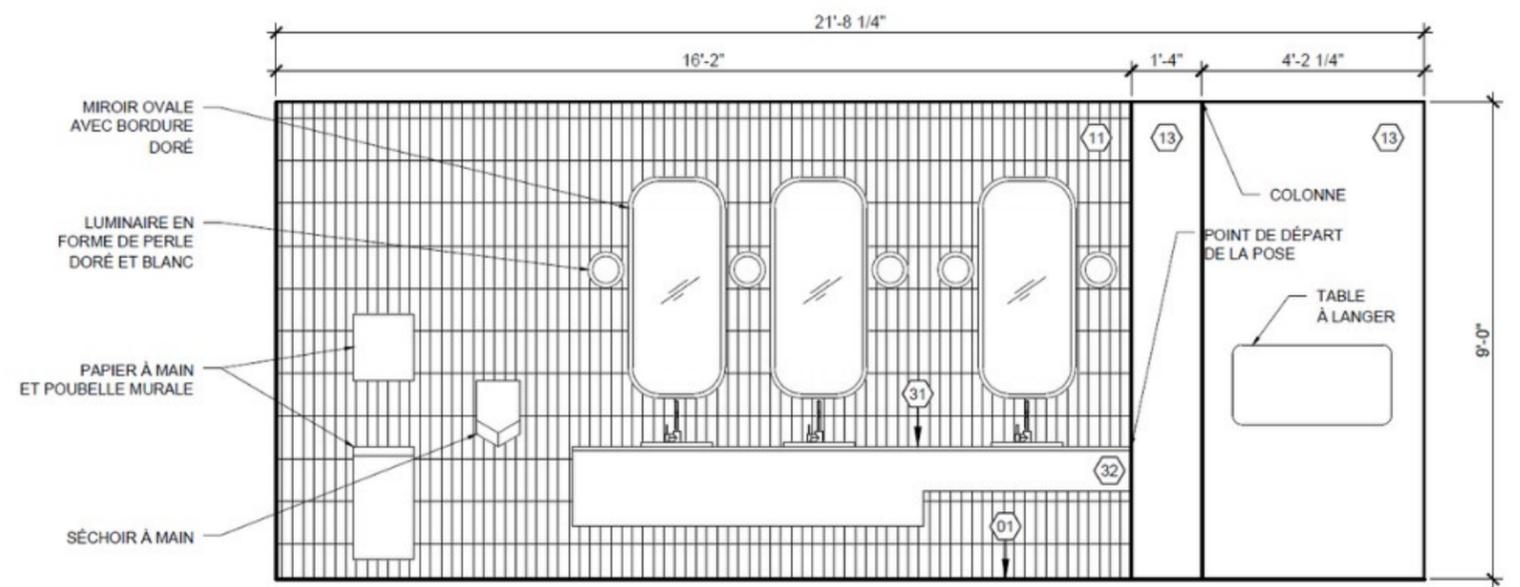

1  
7/8 ÉLÉVATION DU MEUBLE LAVABO  
ÉCHELLE 3/8"=1'-0"


## 04. LES CLINIQUES-ÉCOLES CEGEP GARNEAU

Concevoir une réception pouvant accueillir deux réceptionnistes, tout en assurant fonctionnalité, confort et efficacité. Le design doit respecter les contraintes budgétaires tout en s'intégrant harmonieusement à un espace lumineux et naturel.

Pour évoquer la nature et favoriser une ambiance chaleureuse et apaisante, l'effet bois, des finitions imitant la pierre et des accents de verts désaturés sont utilisés. Cette réception doit être sobre, accueillante et contemporaine, pensée pour résister à l'épreuve du temps.




# Dessins techniques:

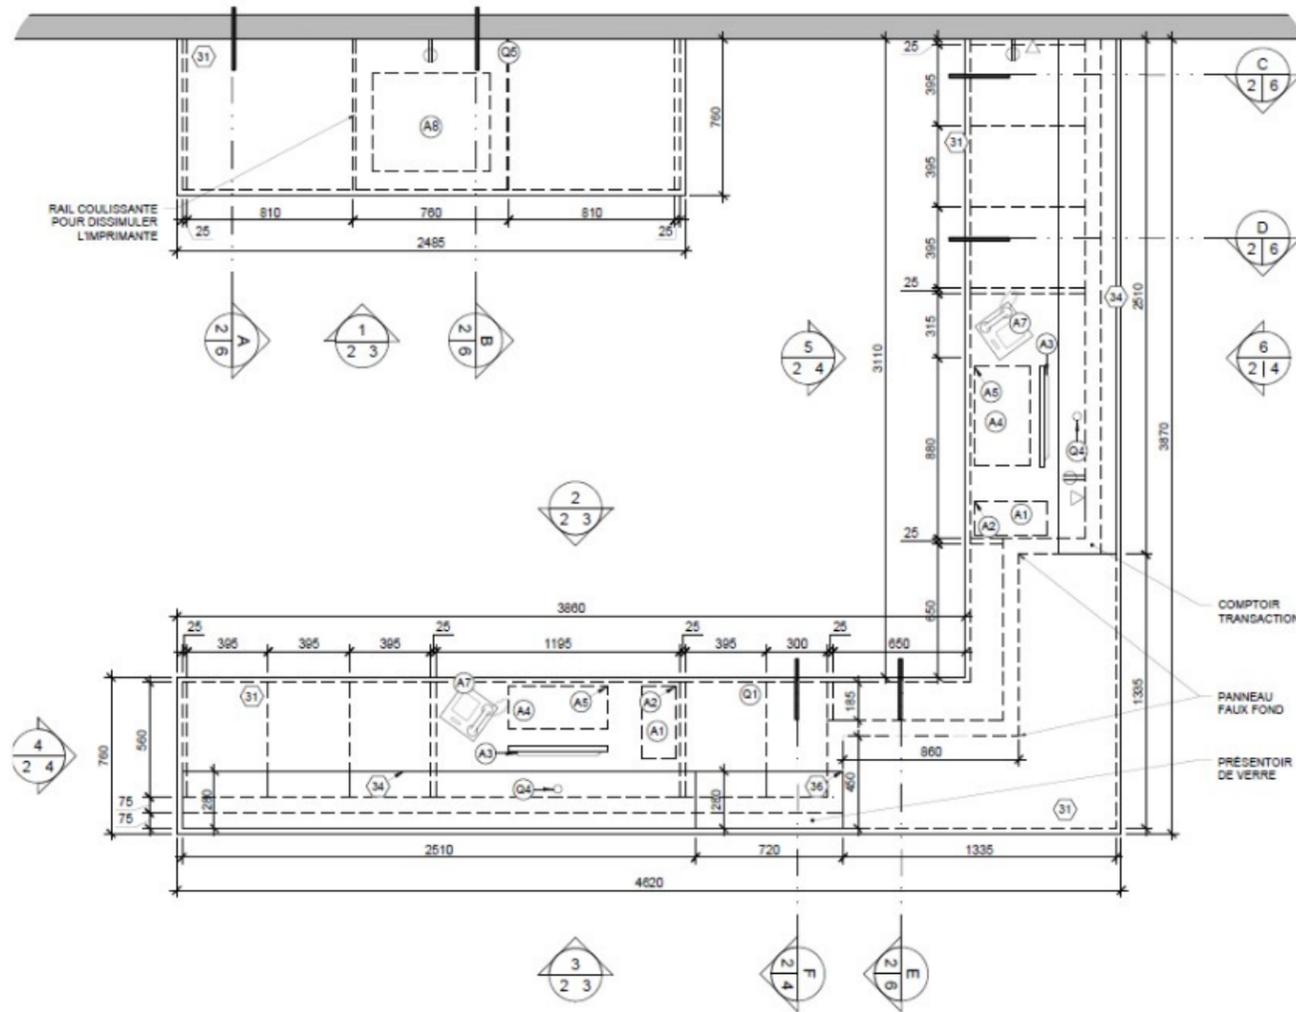


**PLAN D'AMÉNAGEMENT DES BUREAUX DES RÉCEPTIONNISTES**


Echelle: 1:25

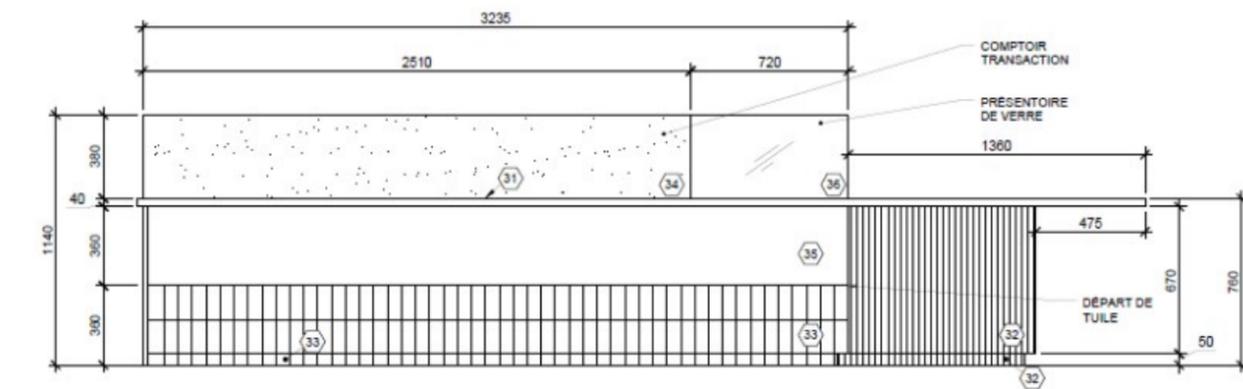


**3**  
**2/3** **ÉLEVATION AVANT**  
Echelle: 1:20

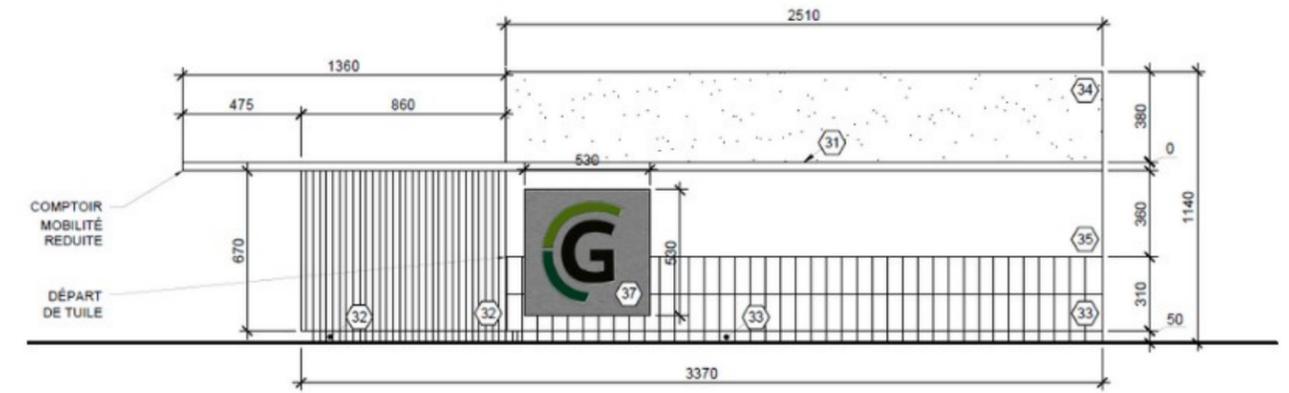

**6**  
**2/4** **ÉLEVATION LATÉRALE AVANT**  
Echelle: 1:20

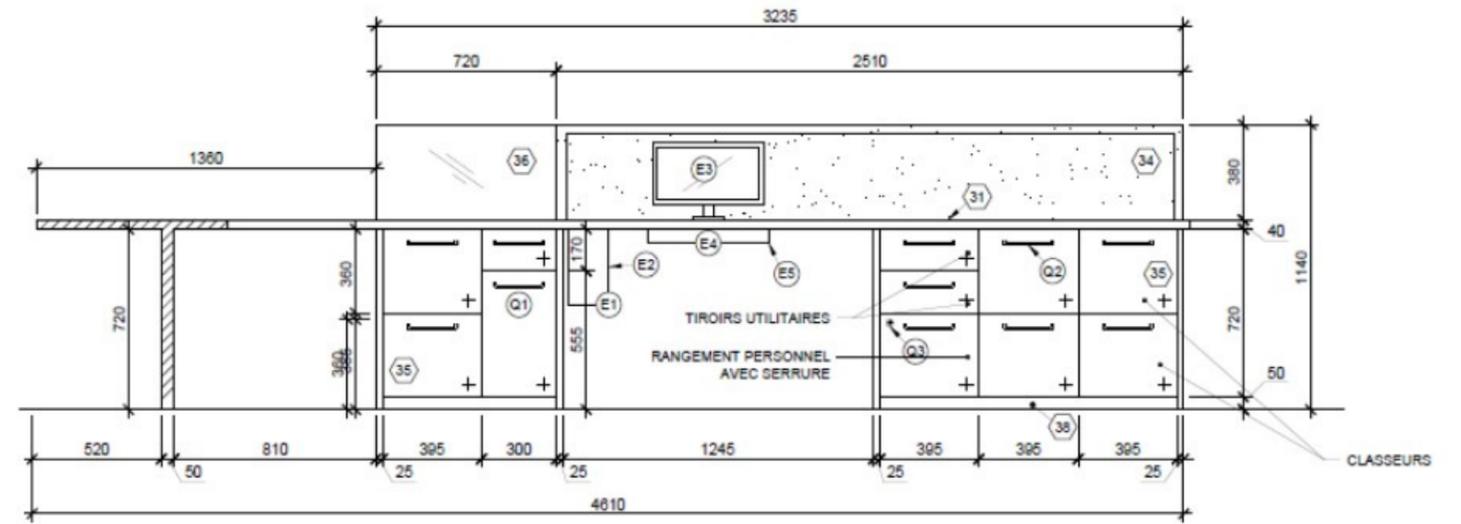

**2**  
**2/3** **ÉLEVATION ARRIÈRE**  
Echelle: 1:20

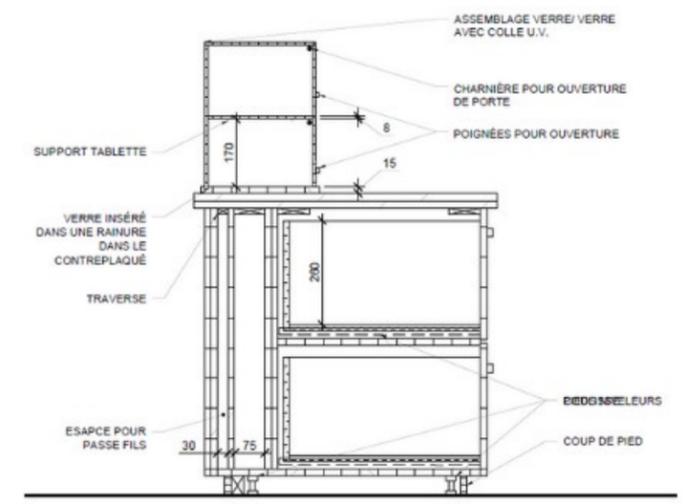


**F**  
**2/4** **COUPE DETAIL ELEVATION**  
Echelle: 1:10

## 05. LE REFLET D'AZUR

Rénovation d'une petite salle de bain, destinée à un usage quotidien par deux personnes. L'objectif est de la mettre au goût du jour en maximisant l'espace et en choisissant des matériaux durables.

Le design repose sur l'effet bois, le quartz et la porcelaine bleu poudre, apportant des touches douces, modernes et conçues pour durer. Le résultat recherché : une salle de bain fonctionnelle, chaleureuse et lumineuse, à la fois simple et raffinée.

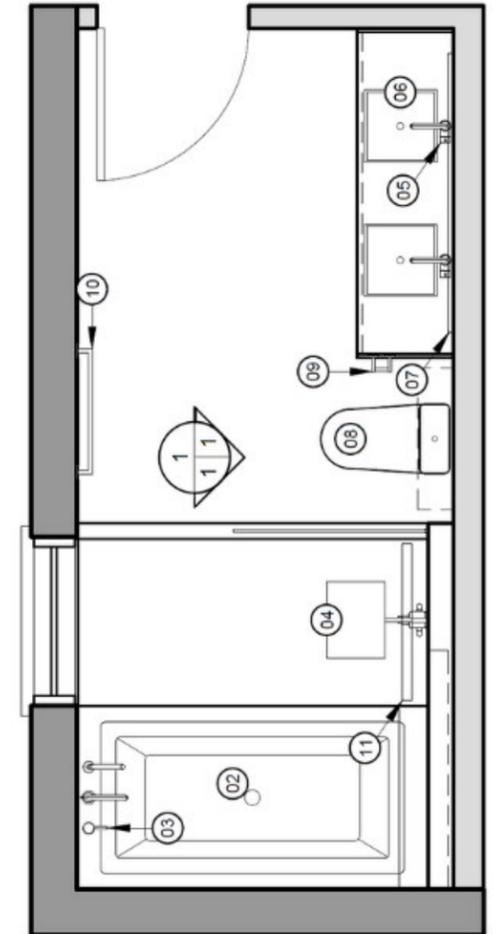


## 06. L'ÉCLAT DE BOIS

Conception d'une cuisine familiale chaleureuse, pensée pour le quotidien et pour durer. Le design s'inspire du style mid-century, avec des matériaux nobles et des accents verts qui apportent une touche de fraîcheur.

Fonctionnelle et conviviale, la cuisine offre un maximum de rangement tout en conservant une esthétique épurée. L'équilibre entre le bois, les lignes sobres et les détails colorés crée un espace intemporel, à la fois pratique et vibrant.


Nichée au cœur d'un chalet, elle devient le véritable point d'ancrage des moments partagés.

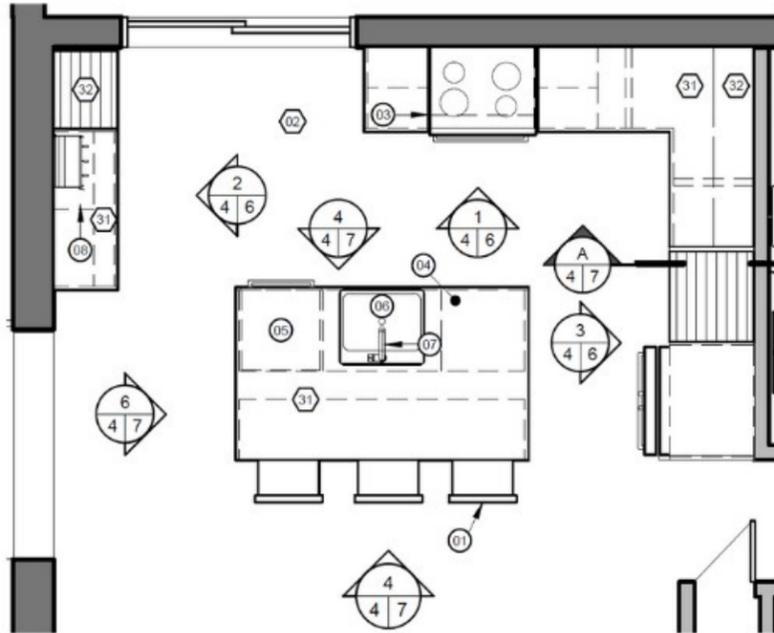

Le plan d'aménagement



L'ambiance:

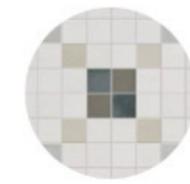



---

# MERCI

---

Jade.cote33@icloud.com

418-873-7790