

PORTFOLIO

Design d'intérieur

Léa Chauvin

À PROPOS DE MOI

Depuis toute petite, j'ai développé un goût pour l'organisation et j'ai démontré mon côté créatif en jouant à des jeux de design et en décorant les maisons de mes parents, mettant en œuvre la décoration et l'organisation. Mon entourage m'a toujours dit que j'étais née pour ça. J'ai donc effectué une technique de design d'intérieur au cégep Garneau, quelques années après mon arrivée au Québec. Je suis une personne souriante, travaillante et qui aime rencontrer de nouvelles personnes. Perfectionniste et organisée, j'adore l'aspect technique et j'aime dépasser mes limites pour trouver plusieurs solutions. Je préfère le résidentiel qui permet d'établir un contact plus profond avec les clients. De plus, l'ambiance et le choix des matériaux représentent un défi pour moi. Cependant, ma fierté réside dans le projet de sous-sol que j'ai réalisé, notamment grâce aux nombreux mobiliers sur mesure et au choix des matériaux, qui créent une ambiance calme tout en apportant une touche de couleur.

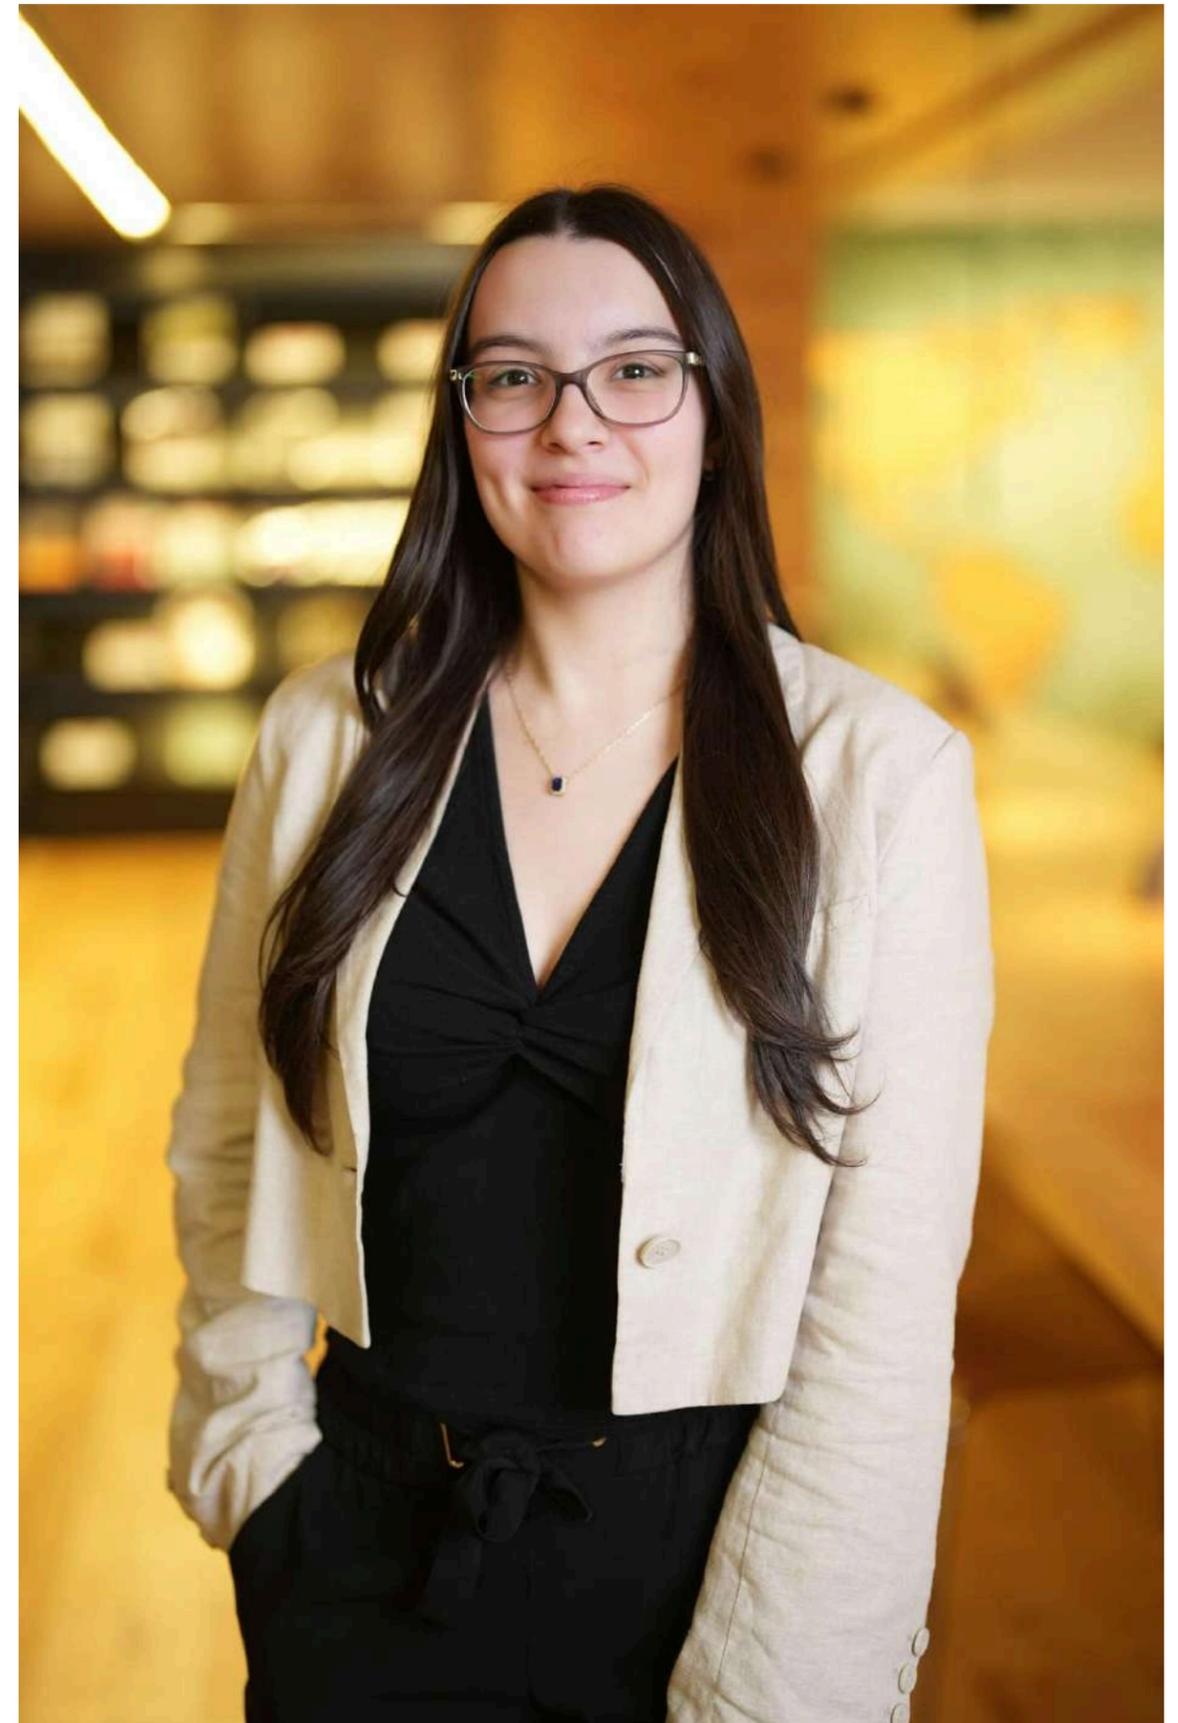


TABLE DES MATIÈRES

RÉSIDENTIEL

CONCEPTION

COMMERCIAL

- 1) Projet Sous-sol
- 2) Projet Étage
- 3) Projet Salle de bain
- 4) Projet Condo

- 5) Projet conception
meubler salle de bain

- 6) Projet espace commun
d'un bureau
- 7) Projet résidence pour
personnes retraités

1) Projet Sous-sol

Mandat :
Aménagement complet
d'une chambre d'amis,
une salle de salle de
bain et lavage séparé,
un mini gym et une
salle familiale chez une
personne seule avec
mobilier sur mesure.



Vue de la salle de bain






Vue de la salle familiale



Vue sur le mini-gym

2) Projet Étage


Mandat : Ajouter d'un étage avec une reconfiguration du rez-de-chaussée et du sous-sol. Créer un espace de gars et une suites des maîtres, dans un style contemporain et rustique.

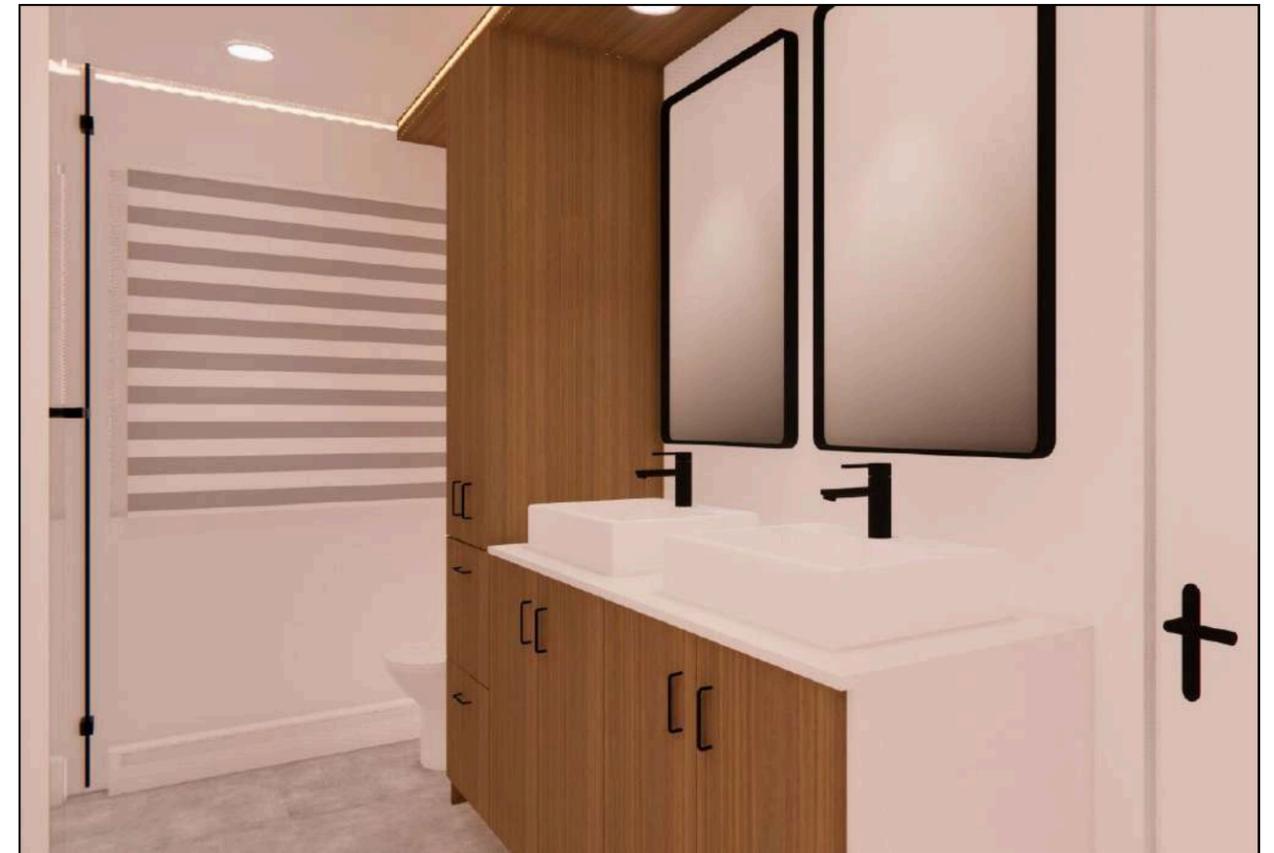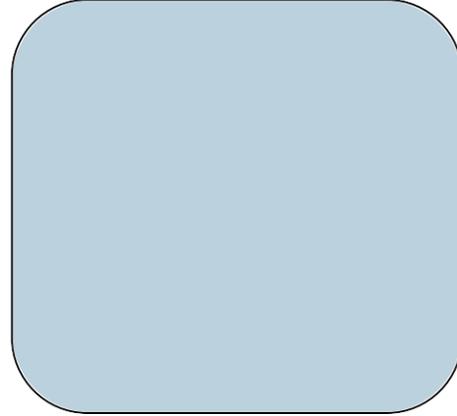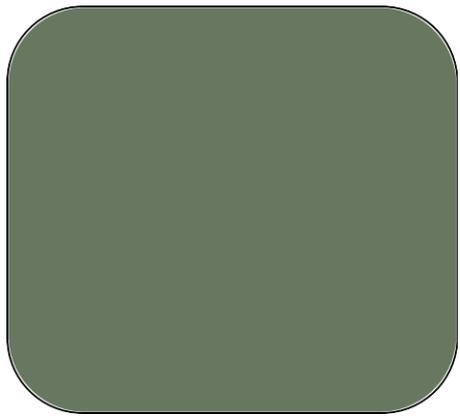

Vue de la salle de bain




Vue de l'espace lounge au sous-sol

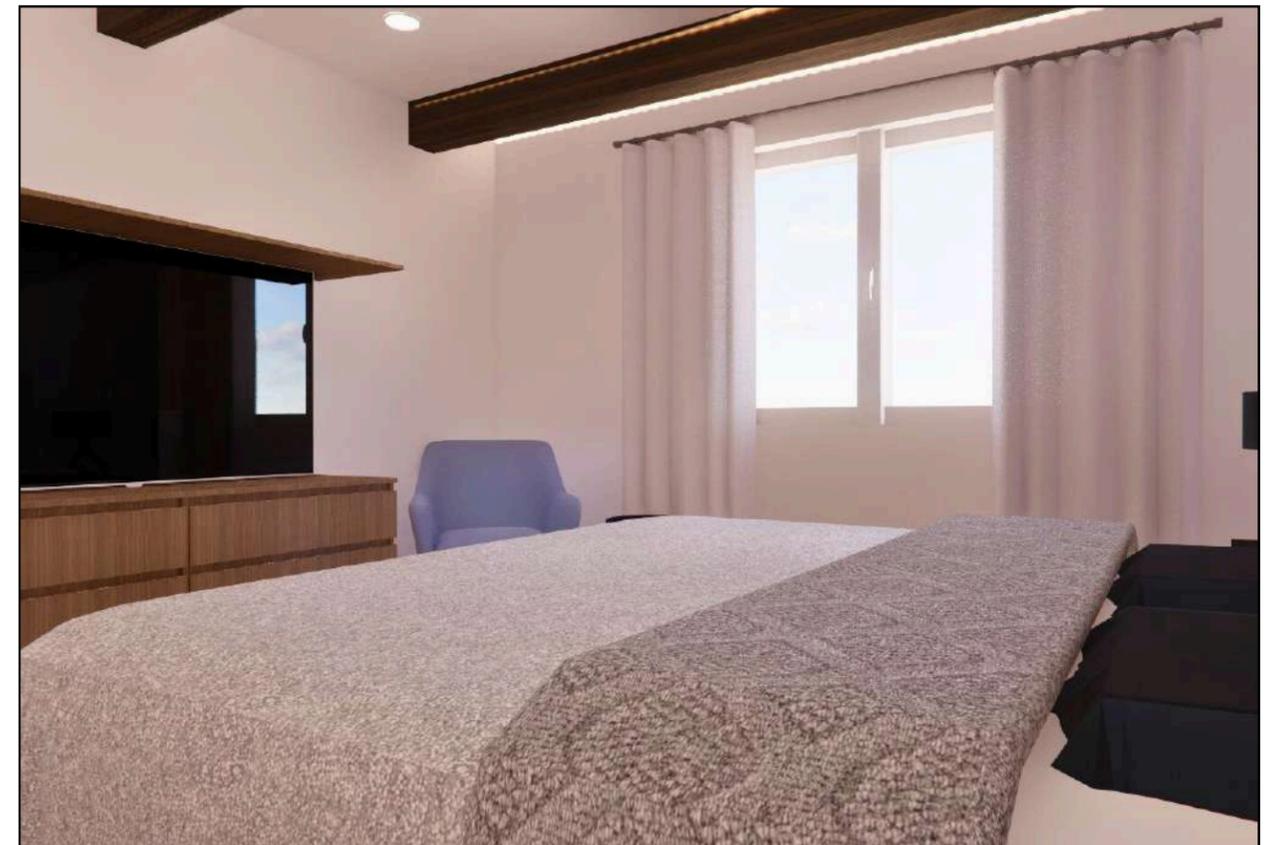


Vue de la chambre des maîtres

3) Projet Salle de bain



Mandat : Aménagement complet d'une salle de bain chez un couple sans enfants, moderne et simple.

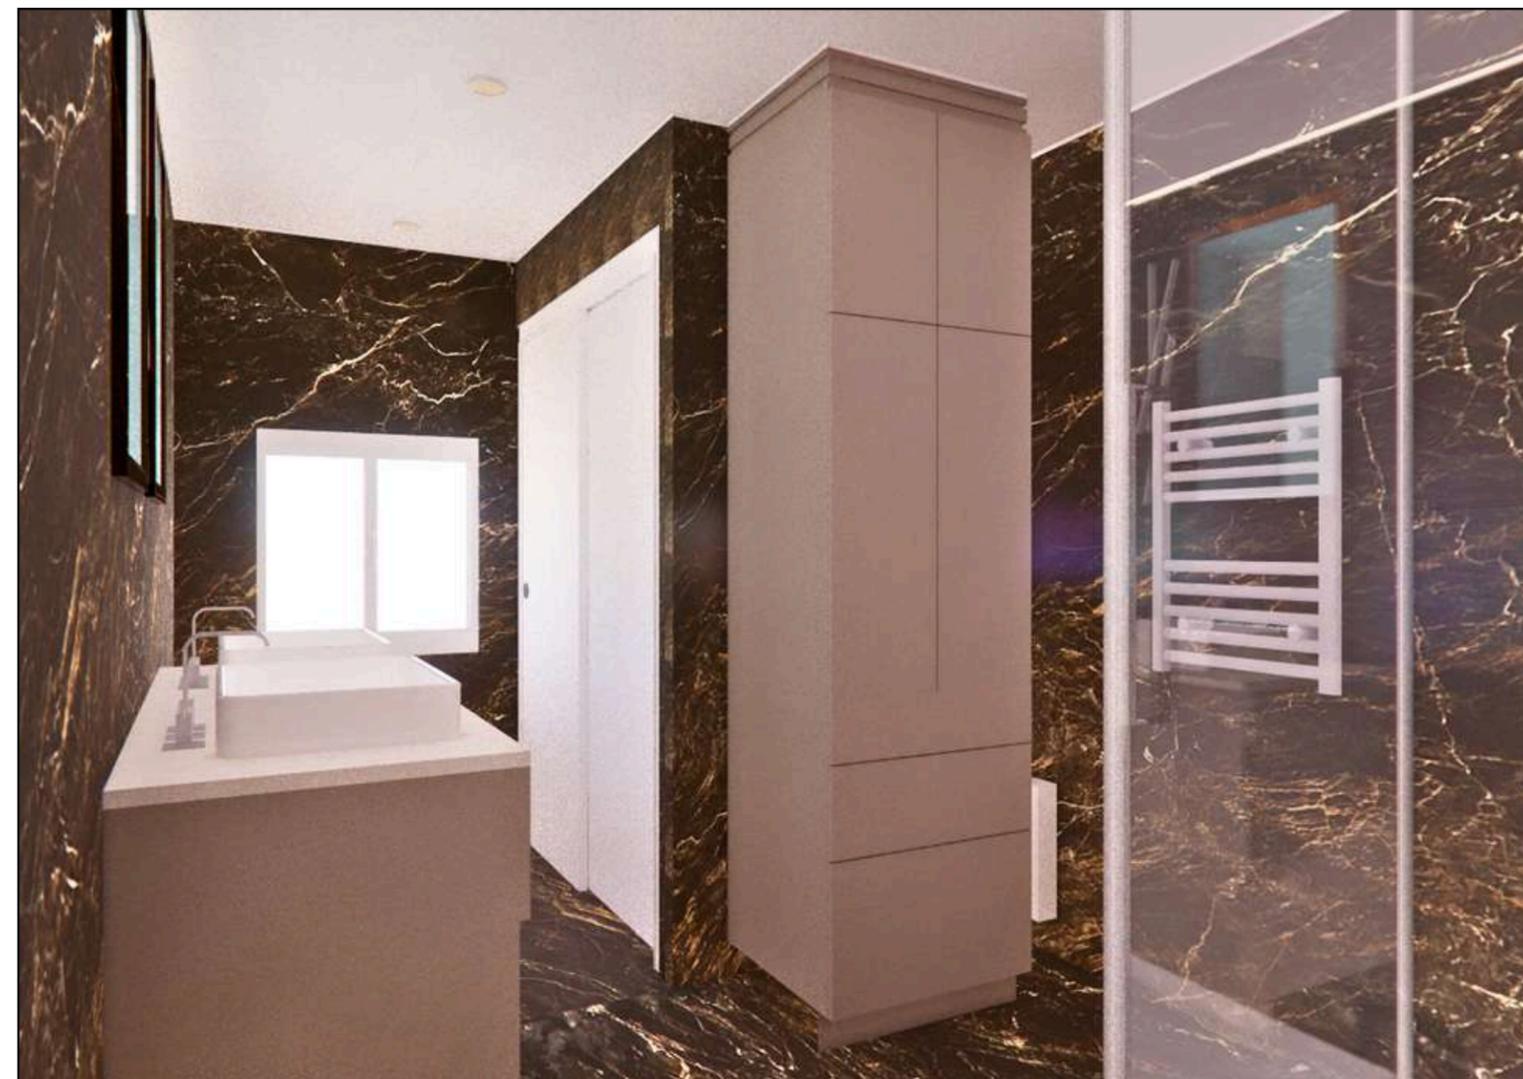

Vue de la salle de bain


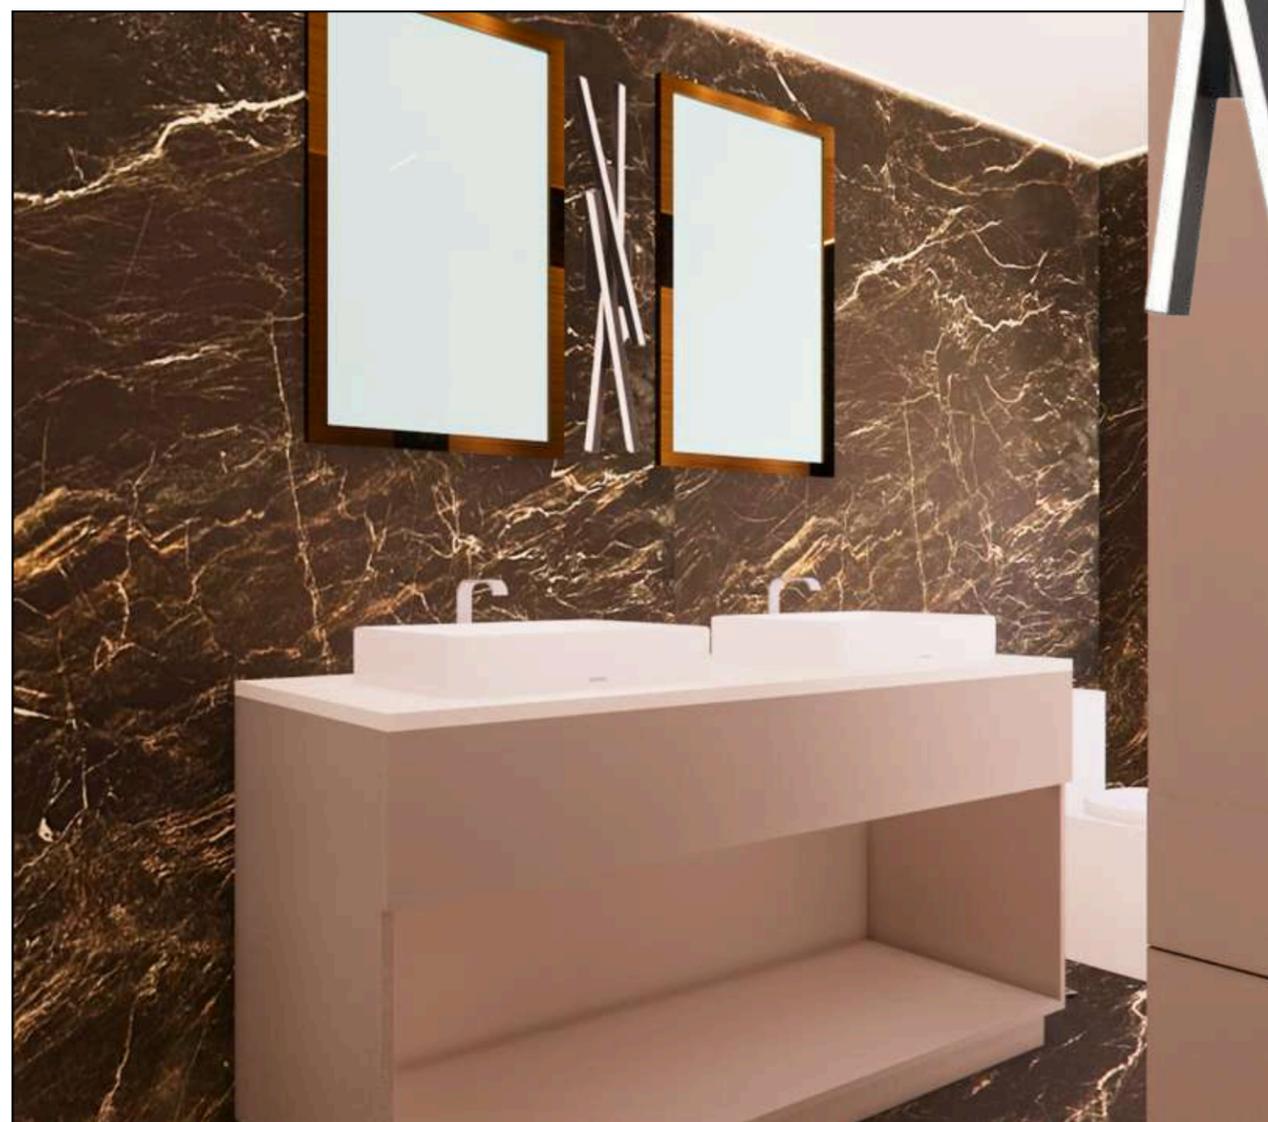


Vue du meuble-lavabo

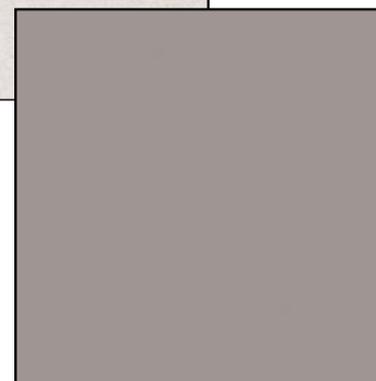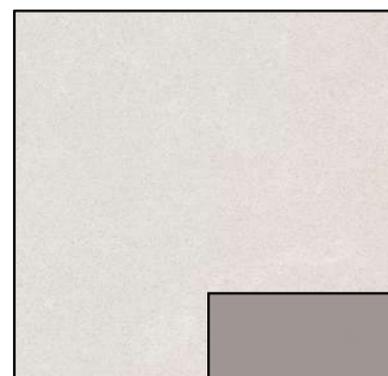

4) Projet Condo

Mandat : Aménagement du condo d'une personne seule

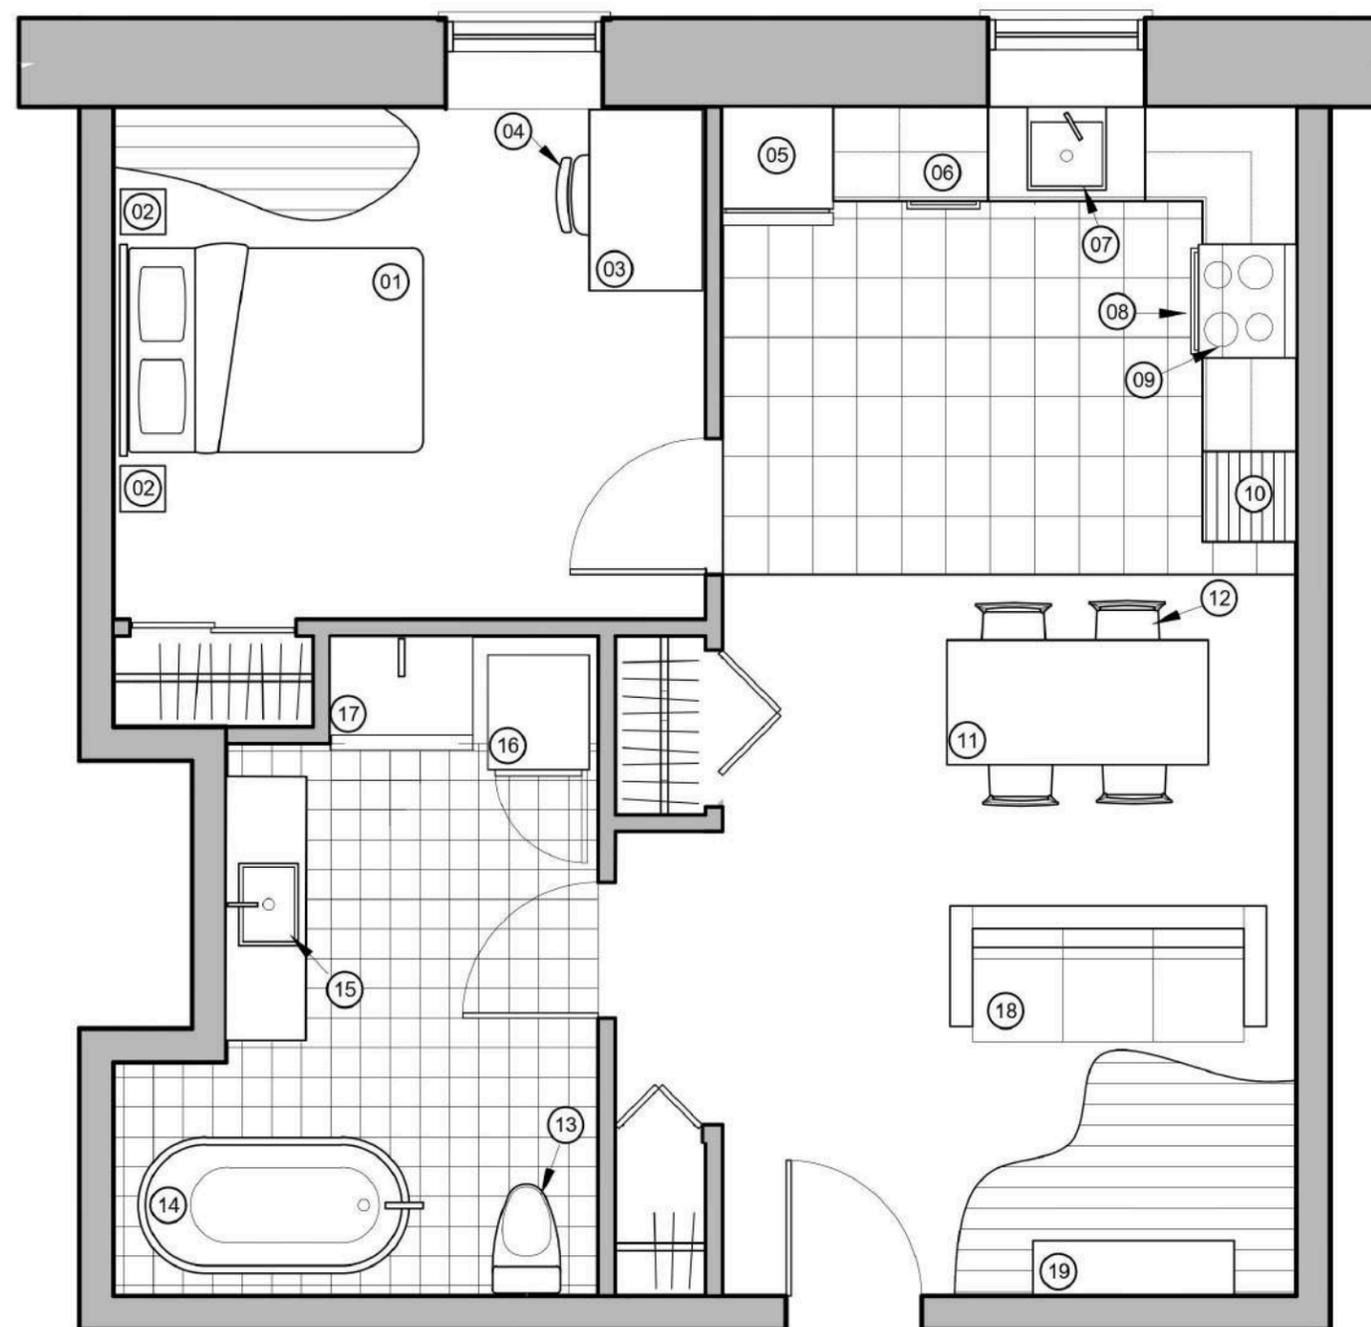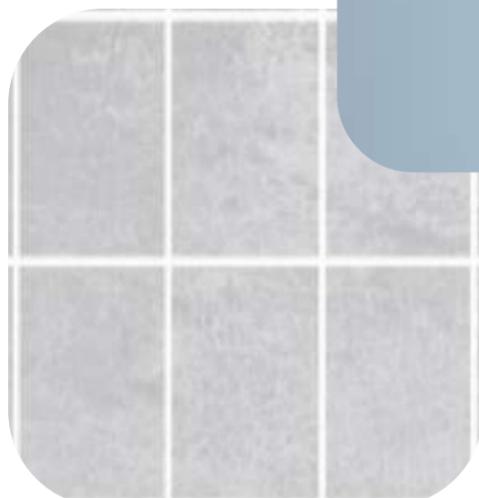

LÉGENDE MOBILIERS

CHAMBRE PRINCIPALE:

- 01 LIT QUEEN
- 02 TABLES DE CHEVET
- 03 BUREAU
- 04 CHAISE DE BUREAU

CUISINE:

- 05 RÉFRIGÉRATEUR
- 06 LAVE-VAISSELLE
- 07 ÉVIER SUR PLAN
- 08 CUISINIÈRE
- 09 HOTTE
- 10 GARDE-MANGER

SALLE À MANGER:

- 11 TABLE
- 12 CHAISES

SALLE DE BAINS:

- 13 TOILETTE
- 14 BAIGNOIRE AUTOPORTANTE
- 15 LAVABO
- 16 MACHINE À LAYER SUPERPOSÉ
- 17 DOUCHE

SÉJOUR:



- 18 CANAPÉ
- 19 MEUBLE TÉLÉ

PLAN D'AMÉNAGEMENT D'UN CONDO

ÉCHELLE: 1:50


5) Projet Meuble Lavabo

Mandat : concevoir un meuble-lavabo complet pour une salle de bain qui allie la fonctionnalité, l'esthétisme et l'originalité.

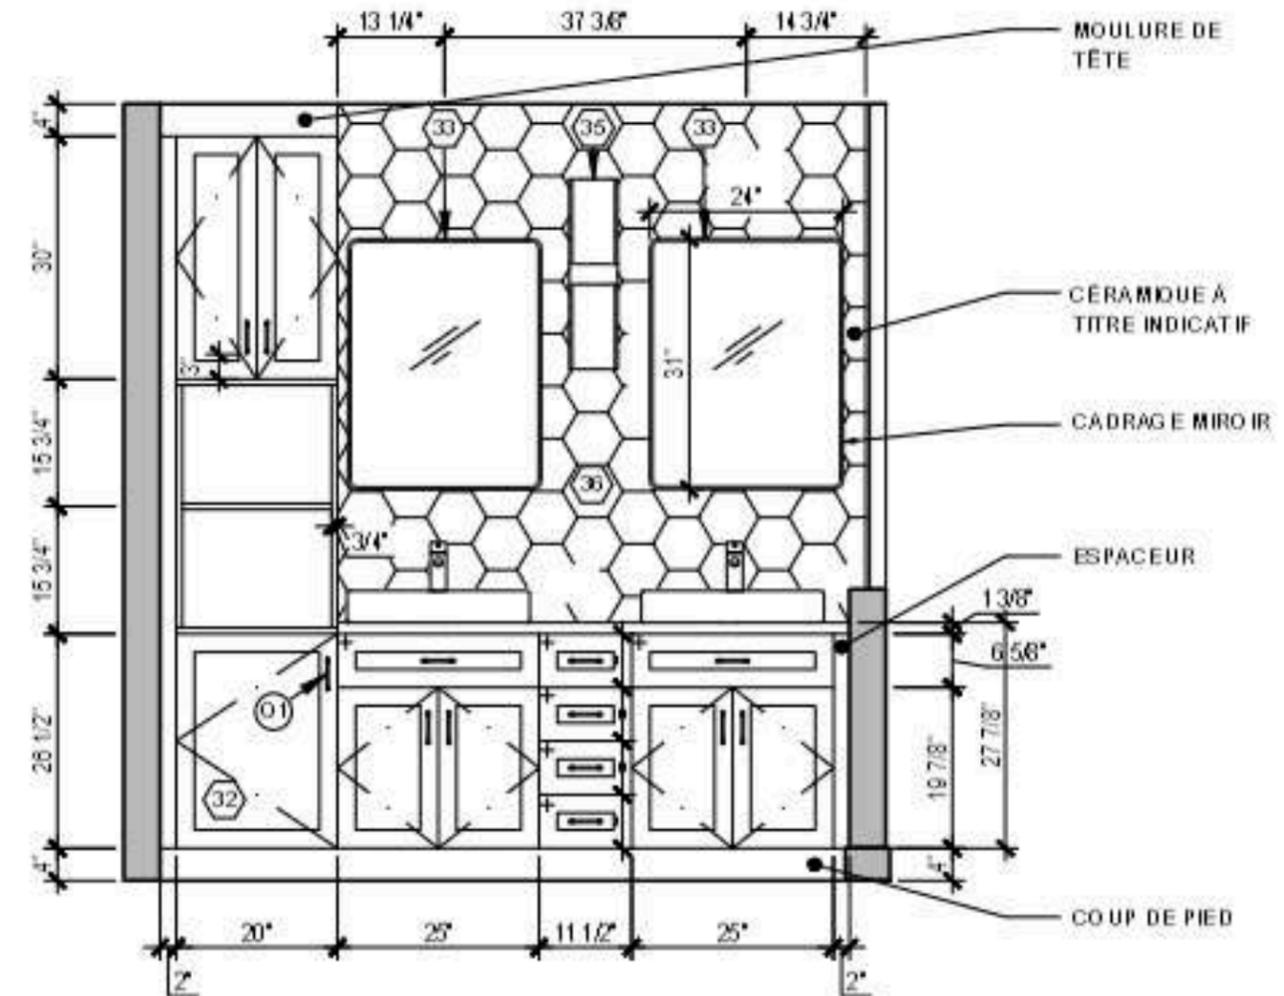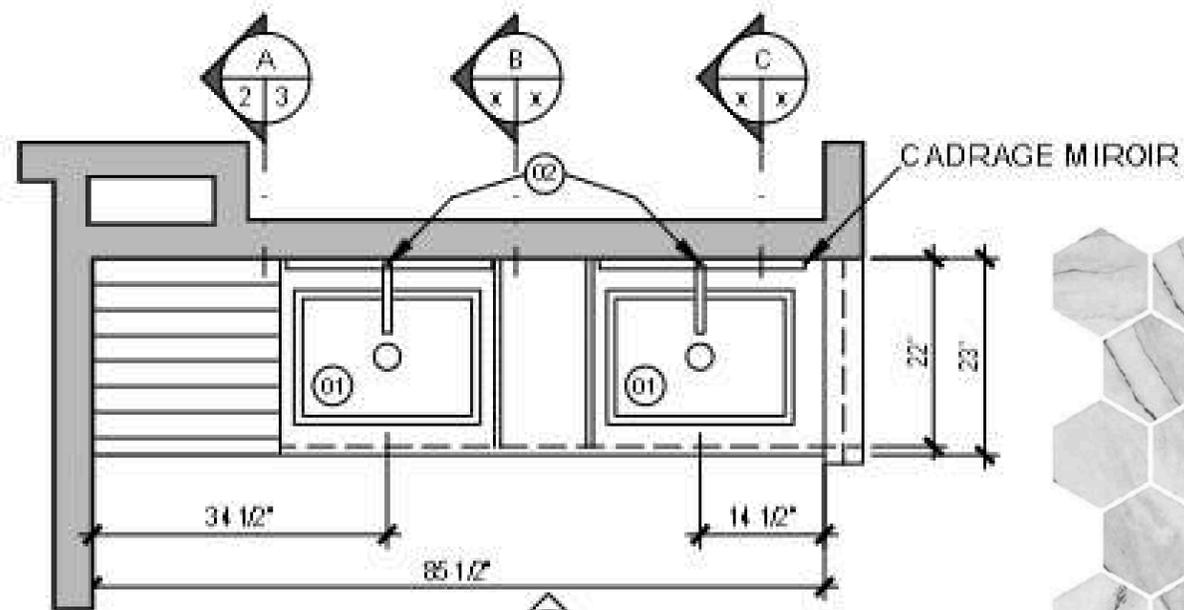



PLAN MEUBLE LAVABO
ÉCHELLE: 1/4" = 1'-0"

1
1/3 ÉLÉVATION MEUBLE LAVABO
ÉCHELLE: 1/2" = 1'-0"

 

6) Projet Espaces Corporatif


Mandat : Concevoir
un nouvel
aménagement des
espaces communs
d'un bureau
d'entrepreneurs dans
un style novateur et
actuel.

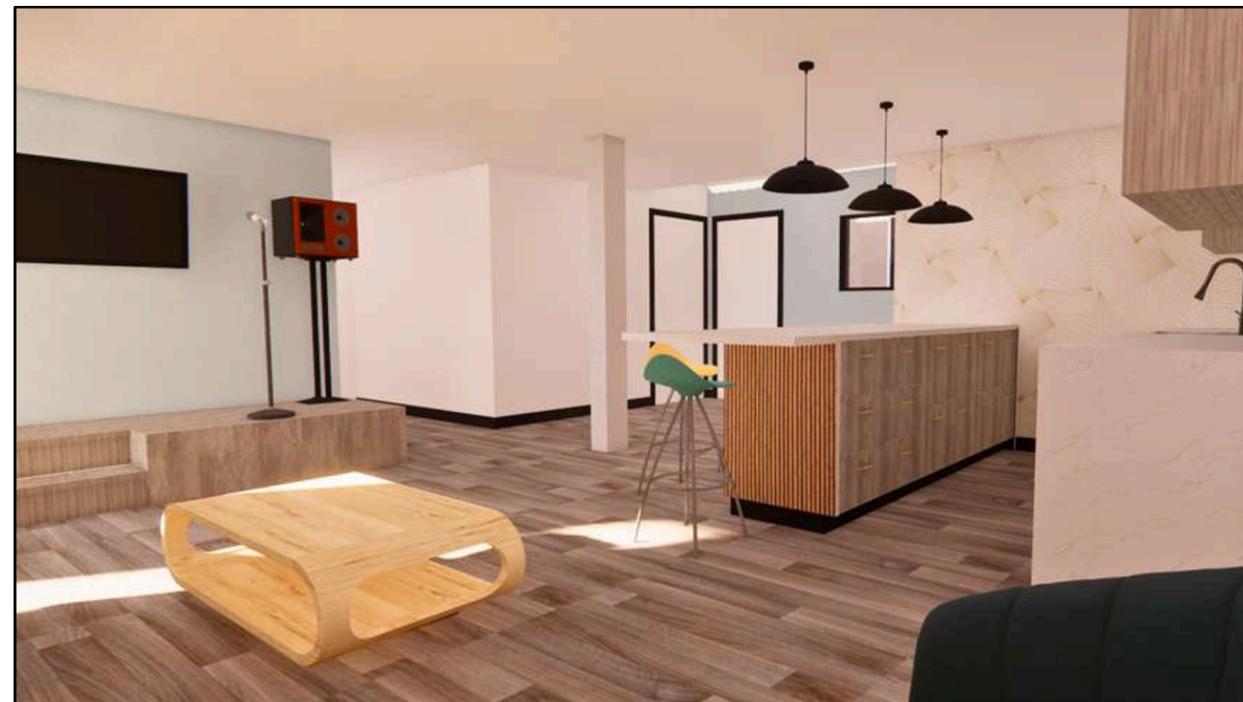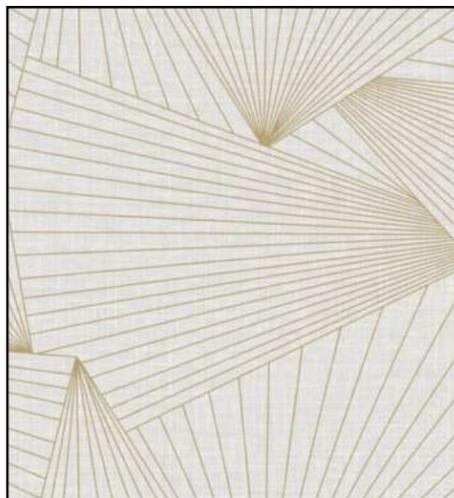

Vue du coin karaoké



Vue du bar

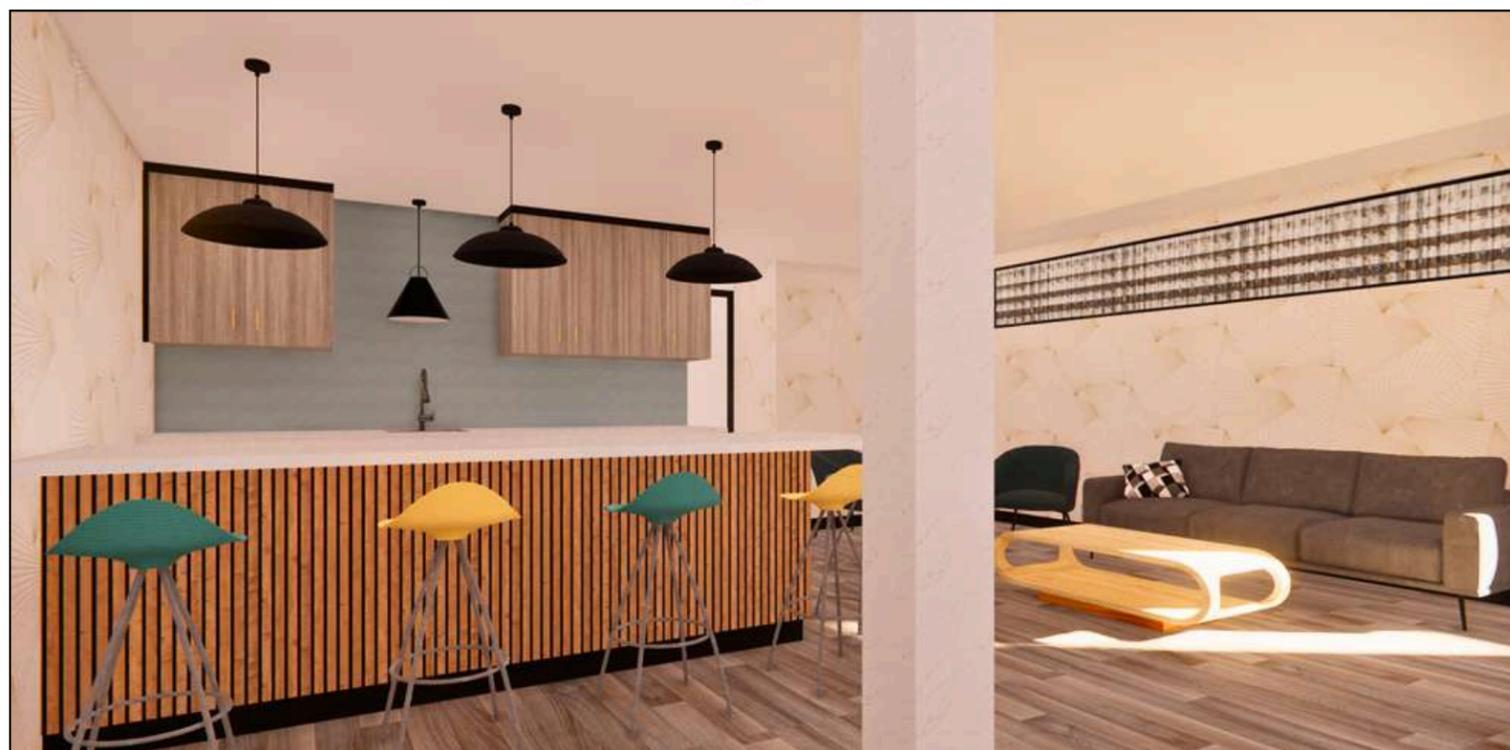


Vue de l'espace commun

7) Projet Khrizantema

Résidence personnes retraités

Zone médical | réception

Mandat : Concevoir une résidence avec un thème qui intégrera des végétaux et organiser les espaces liés à la santé des résidents.

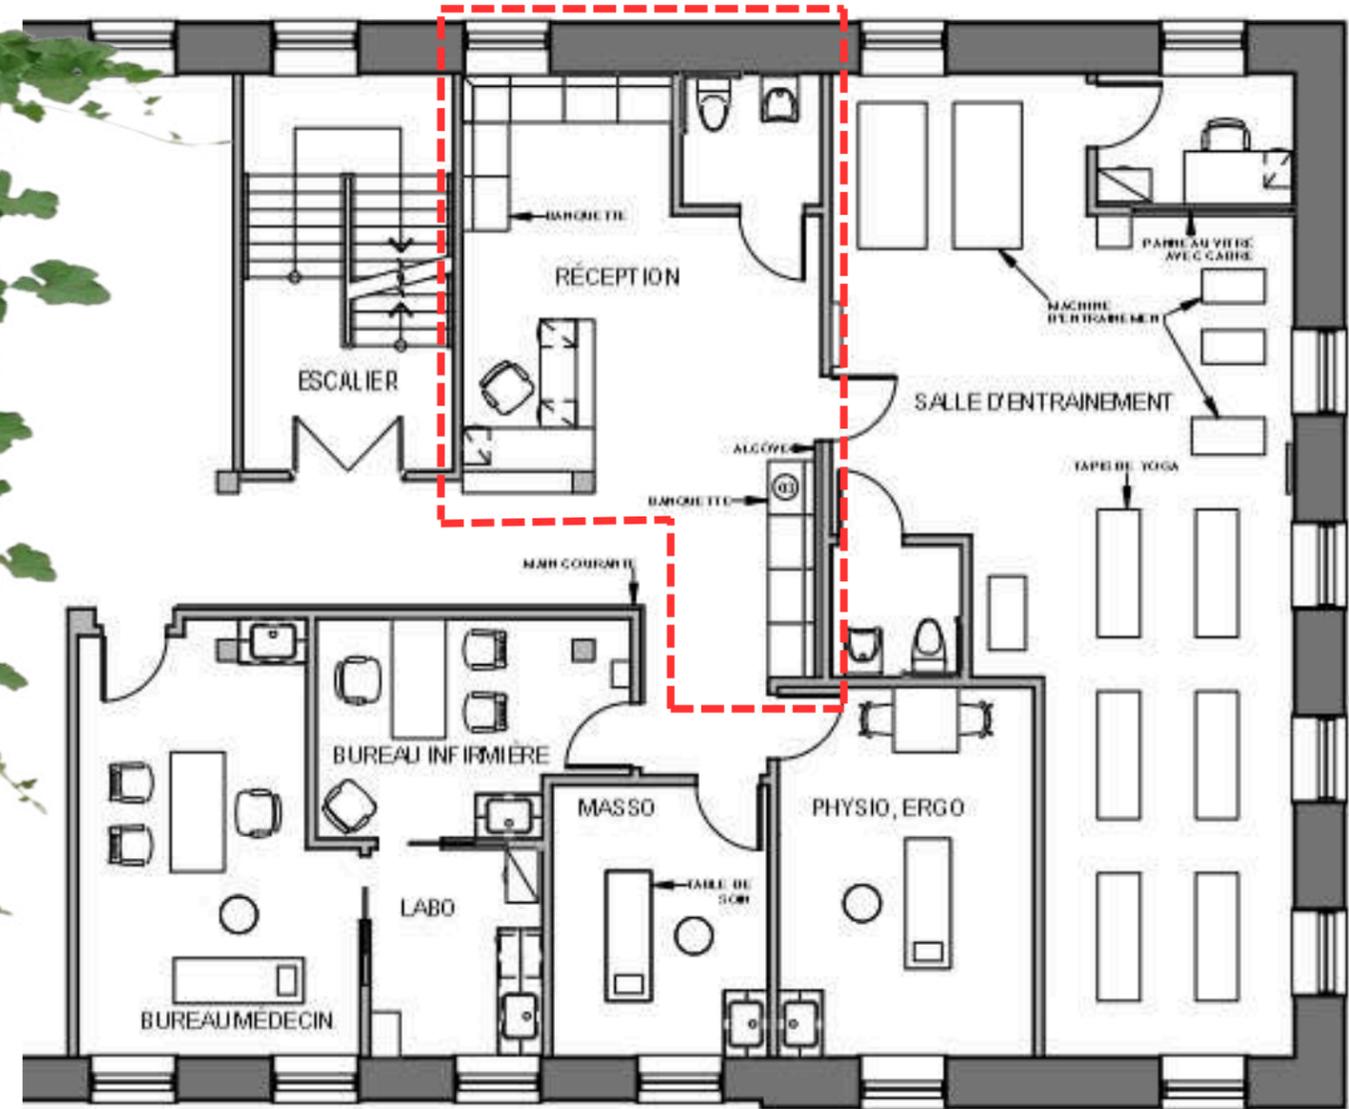

PLAN D'AMÉNAGEMENT-ZONE MÉDICALE
ÉCHELLE: 1:100



Vue de la réception




7) Projet Khrizantema


Résidence personnes retraités

Zone médical | entraînement

Mandat : Concevoir une résidence avec un thème qui intégrera des végétaux et organiser les espaces liés à la santé des résidents.

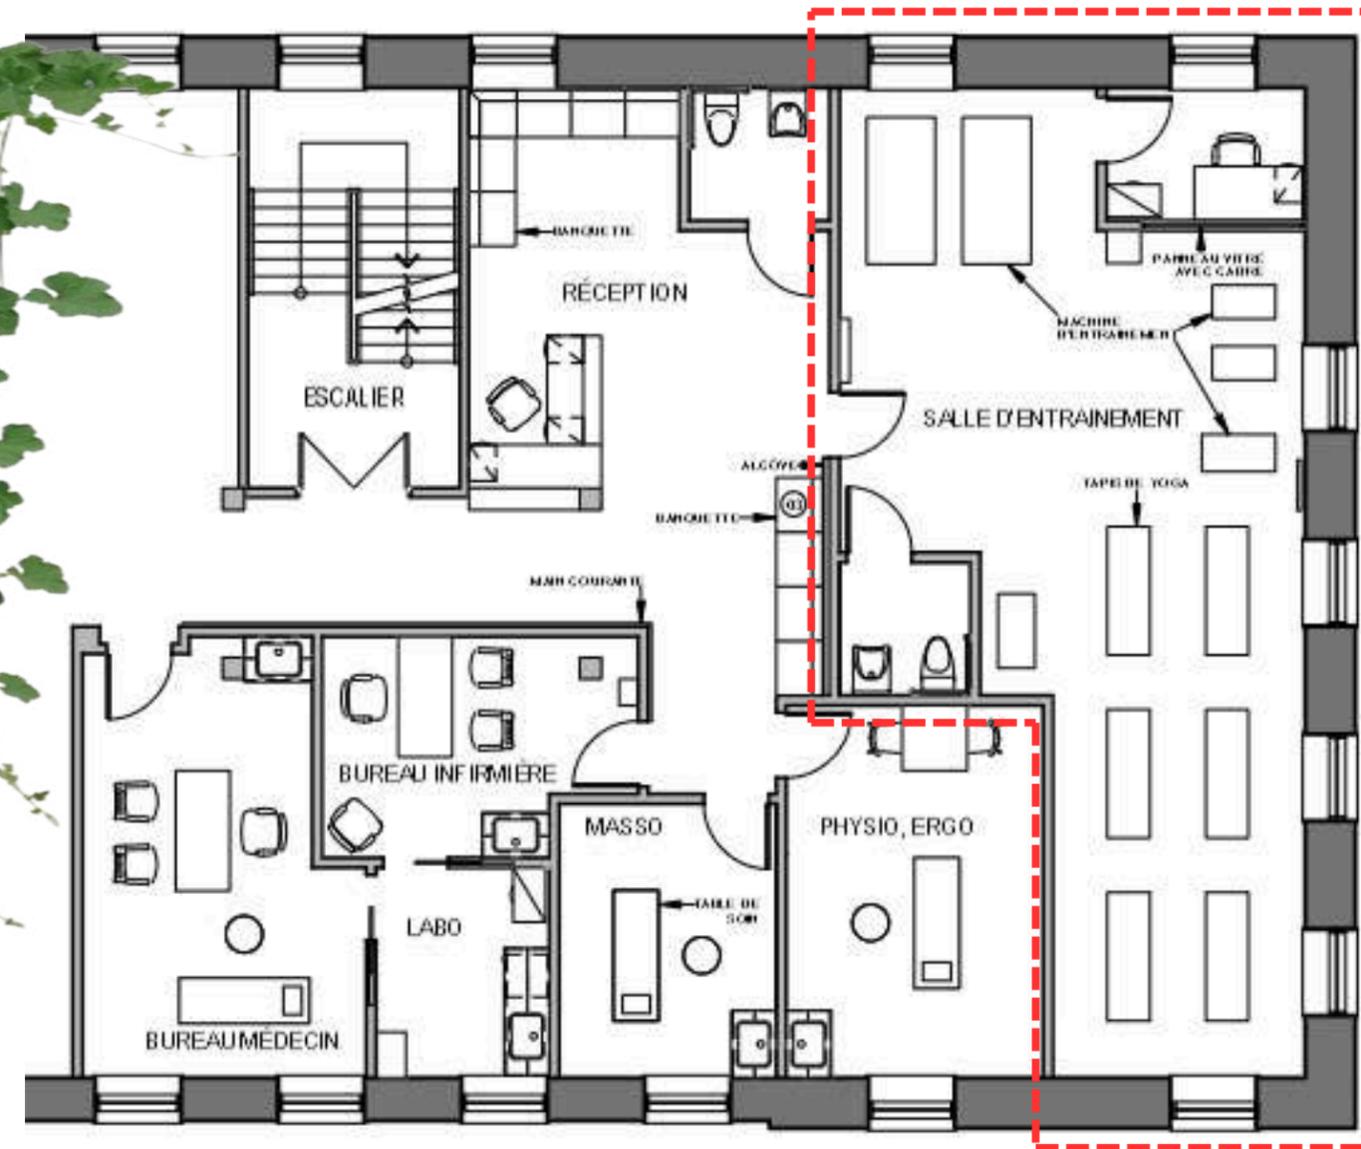

PLAN D'AMÉNAGEMENT-ZONE MÉDICALE
ÉCHELLE: 1:100

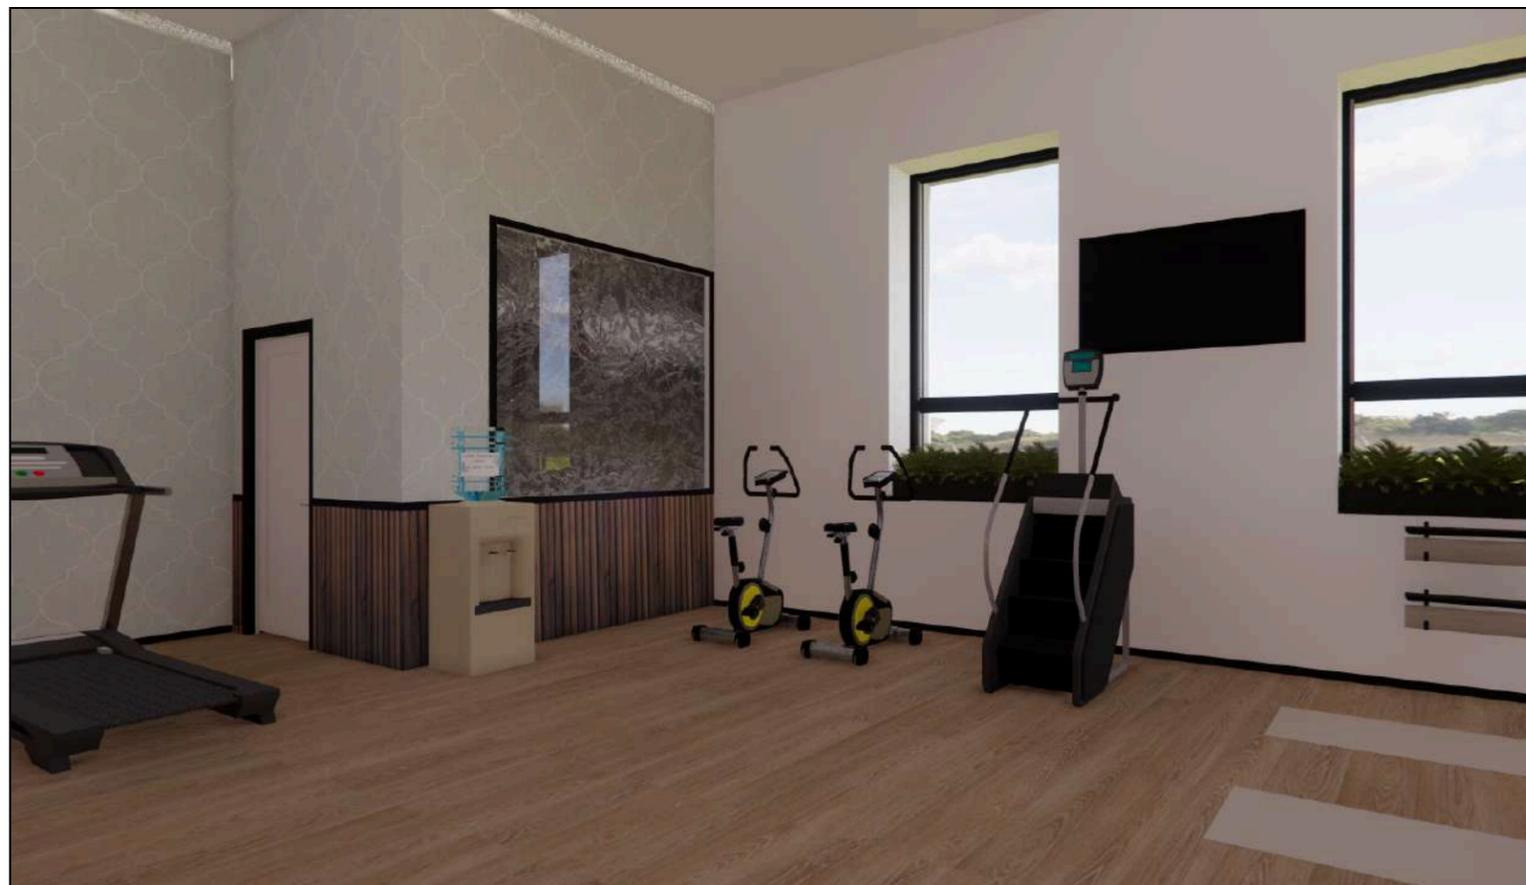

Vue de la salle d'entraînement

