

PORTFOLIO



leaperiard@hotmail.fr



418-209-6324



lp.design_int

ANNEXE

03

INTRODUCTION

04

LA CRÉMERIE



07

RÉSIDENCE
POULIN-RANCOURT



08

LE RESTAURANT



11

SOUS-SOL
GARNEAU TRAVAIL



14

MEUBLE
MULTIMÉDIA



À PROPOS DE MOI



LÉA PÉRIARD

Depuis mon plus jeune âge, j'ai été fascinée par les espaces qui m'entourent, leur organisation, leur ambiance, et leur impact sur nos émotions. Cette passion pour le design d'intérieur et l'architecture n'a cessé de grandir, au point de guider naturellement mon choix d'études au Cégep.

Pour moi, le design est un moyen d'expression, un équilibre entre imagination, précision et contact humain. J'apprécie particulièrement découvrir de nouveaux matériaux et trouver des façons uniques de personnaliser chaque projet. Mon objectif est toujours de créer des environnements qui reflètent la personnalité des occupants tout en répondant à leurs besoins réels. Le contact avec le client occupe une place essentielle pour moi. À l'image de mon père, j'accorde une grande importance à l'établissement de relations authentiques et de confiance. La communication et l'écoute sont des valeurs fondamentales à mes yeux, tant dans ma pratique professionnelle que dans ma vie personnelle.

Le métier de designer d'intérieur me permet de m'épanouir pleinement, tant sur le plan créatif que relationnel. Je suis motivée par les défis, l'apprentissage continu et l'idée de toujours repousser mes limites pour offrir des projets à la fois fonctionnels, esthétiques et porteurs de sens.

Projet LA CRÉMERIE

Le projet consiste à aménager l'entièreté d'un local qui est présentement un restaurant pour le transformer en crémèrie. Pensée pour attirer une jeune clientèle et créer un espace convivial pour les familles.




Projet LA CRÉMERIE

En images




Projet LA CRÉMERIE


En plans techniques

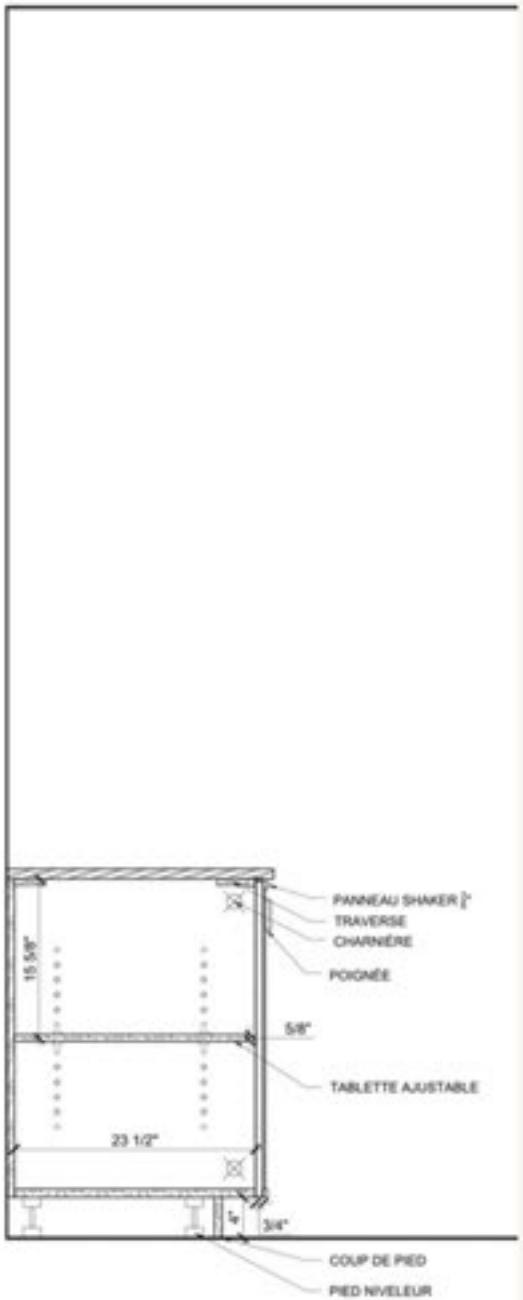


1
5/11 COUPE DE MEUBLE SIMPLE
Échelle: 1"=1'-0"

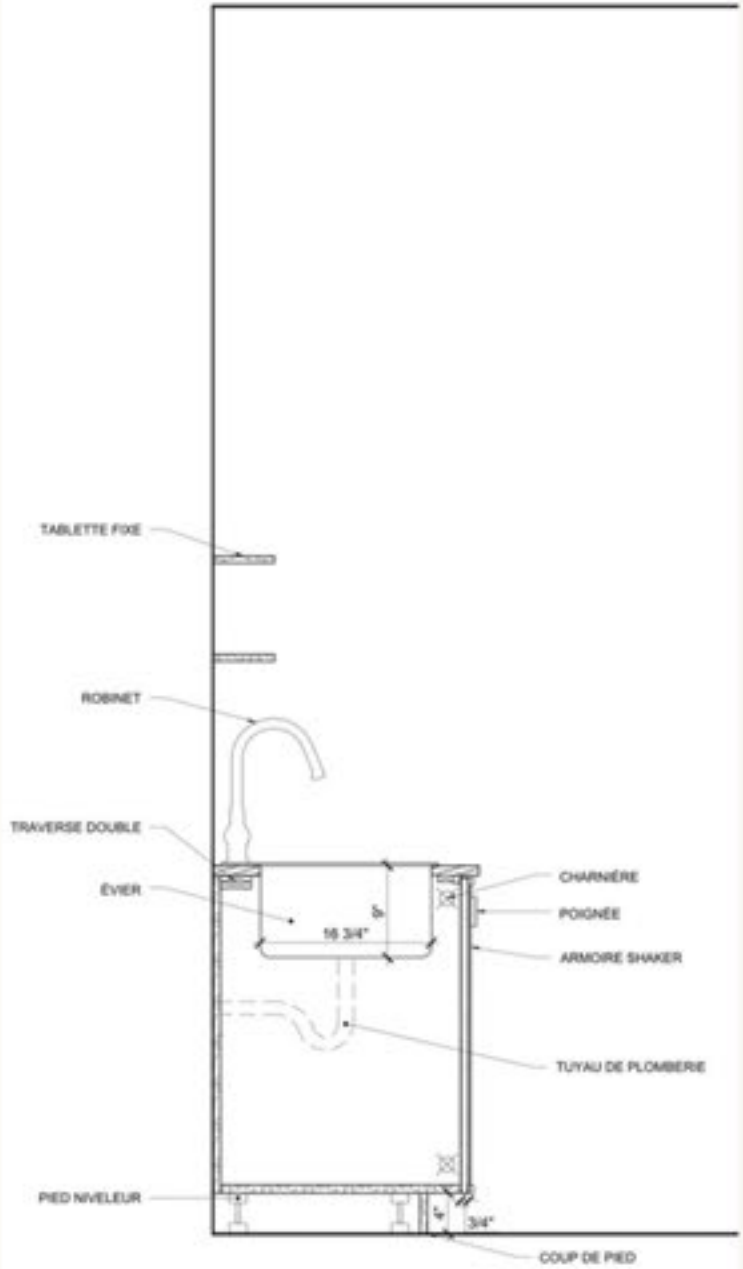

3
5/12 COUPE MEUBLE ÉVIER
Échelle: 1"=1'-0"

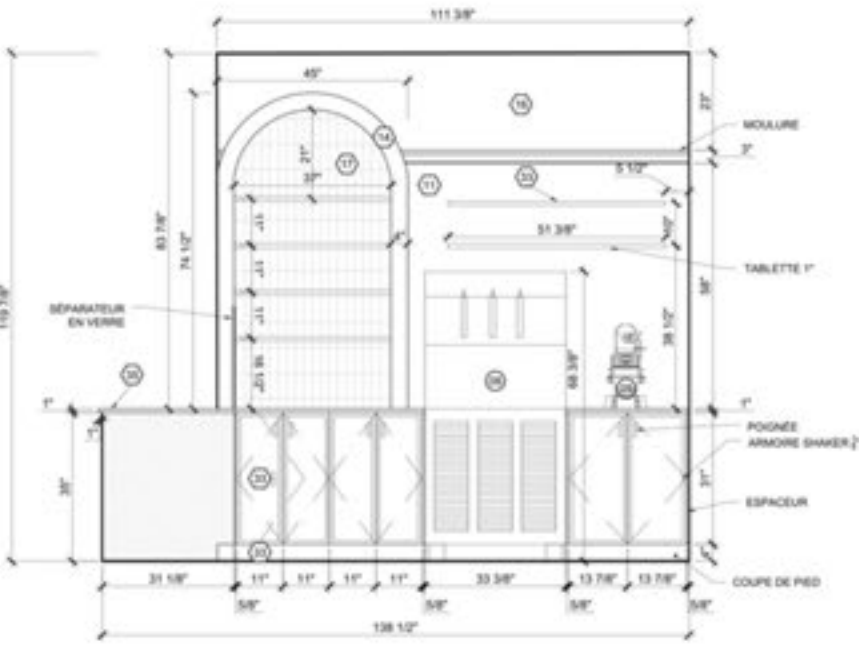

7
5/9 ÉLEVATION MEUBLE CRÈME MOLLE
Échelle: 1/2"=1'-0"

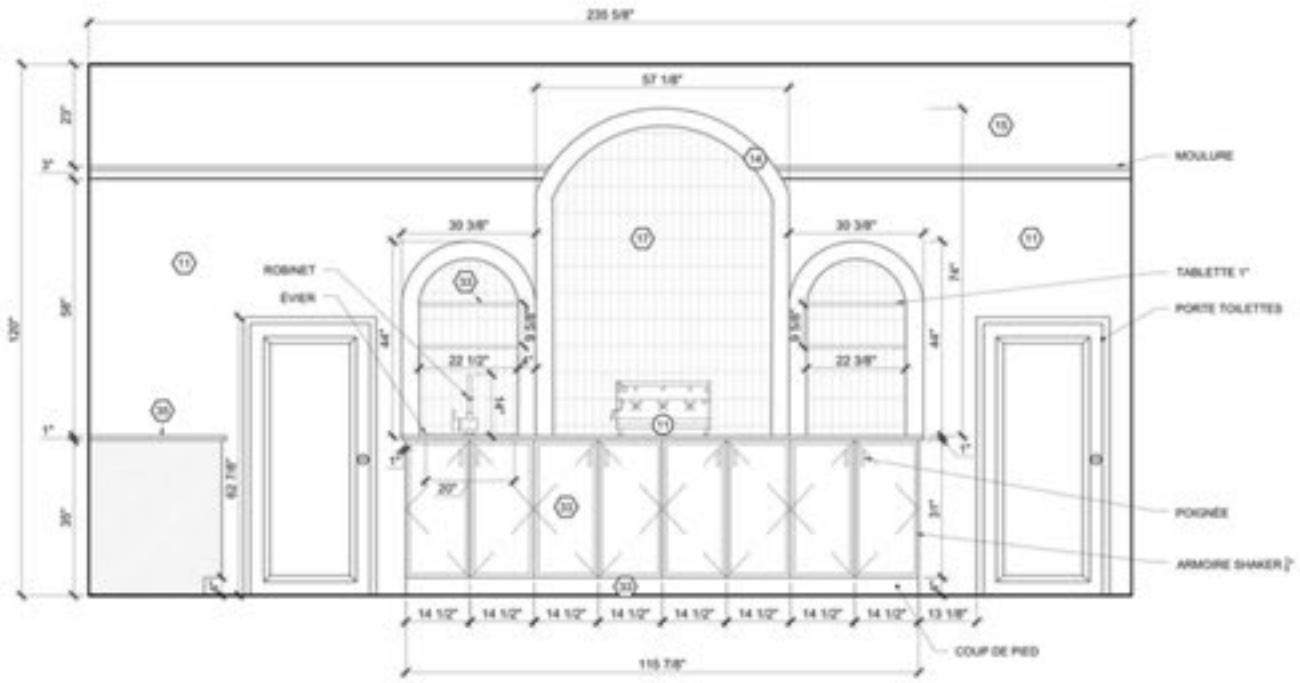

8
5/9 ÉLEVATION MEUBLE ÉVIER
Échelle: 1/2"=1'-0"


Projet POULIN-RANCOURT

Le projet consiste à créer un concept d'ambiance pour mon amie qui se construit sa maison, à l'aide d'un plan d'aménagement déjà conçu.



Projet LE RESTAURANT

Le projet consiste à concevoir un restaurant familiale qui prône les produits du terroir. Les matériaux nobles rappelant la Nouvelle France nous font ressentir l'essence de notre belle province, le Québec.

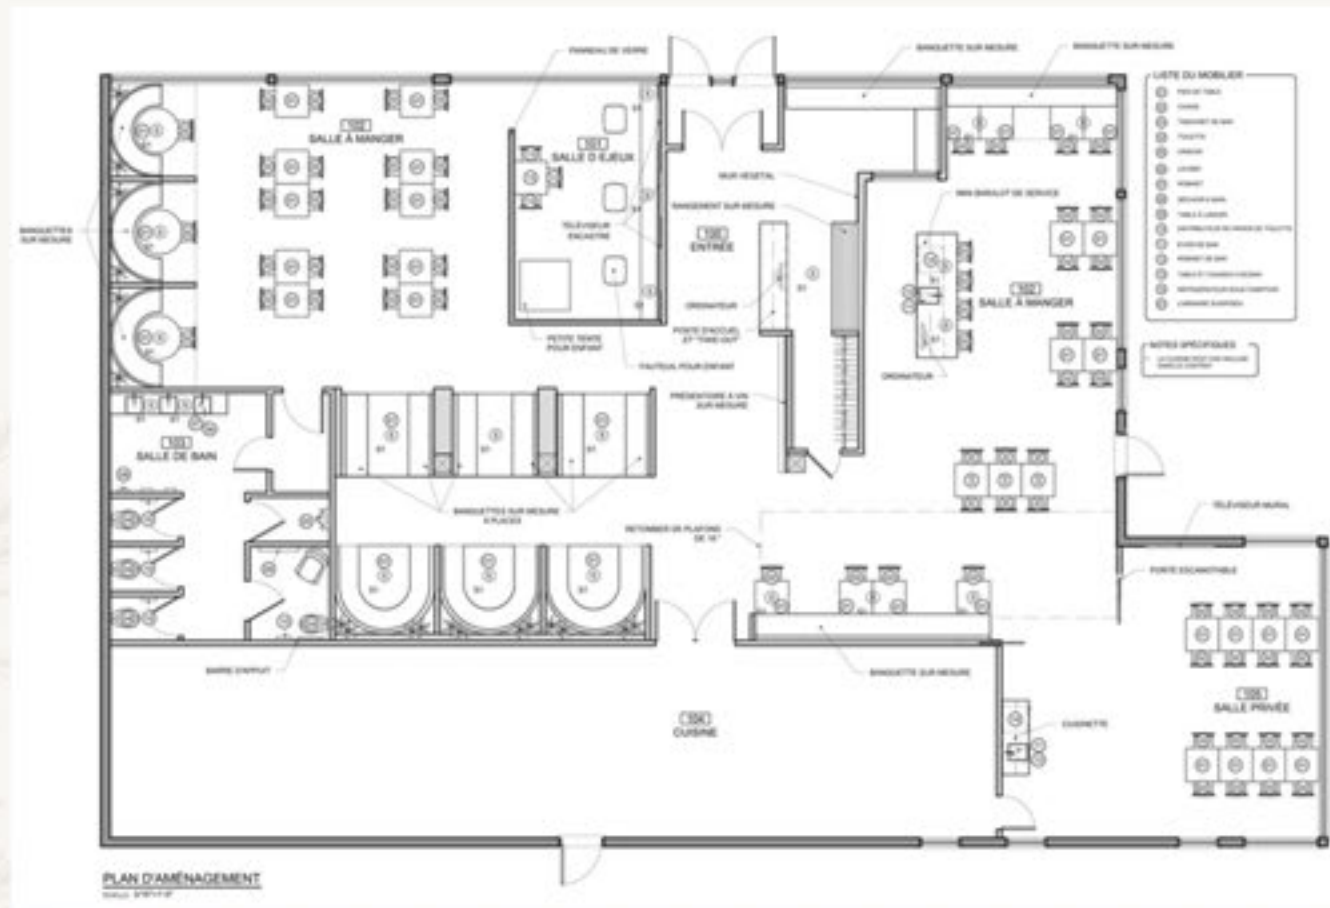


Projet LE RESTAURANT

En image



Projet LE RESTAURANT

En plans techniques

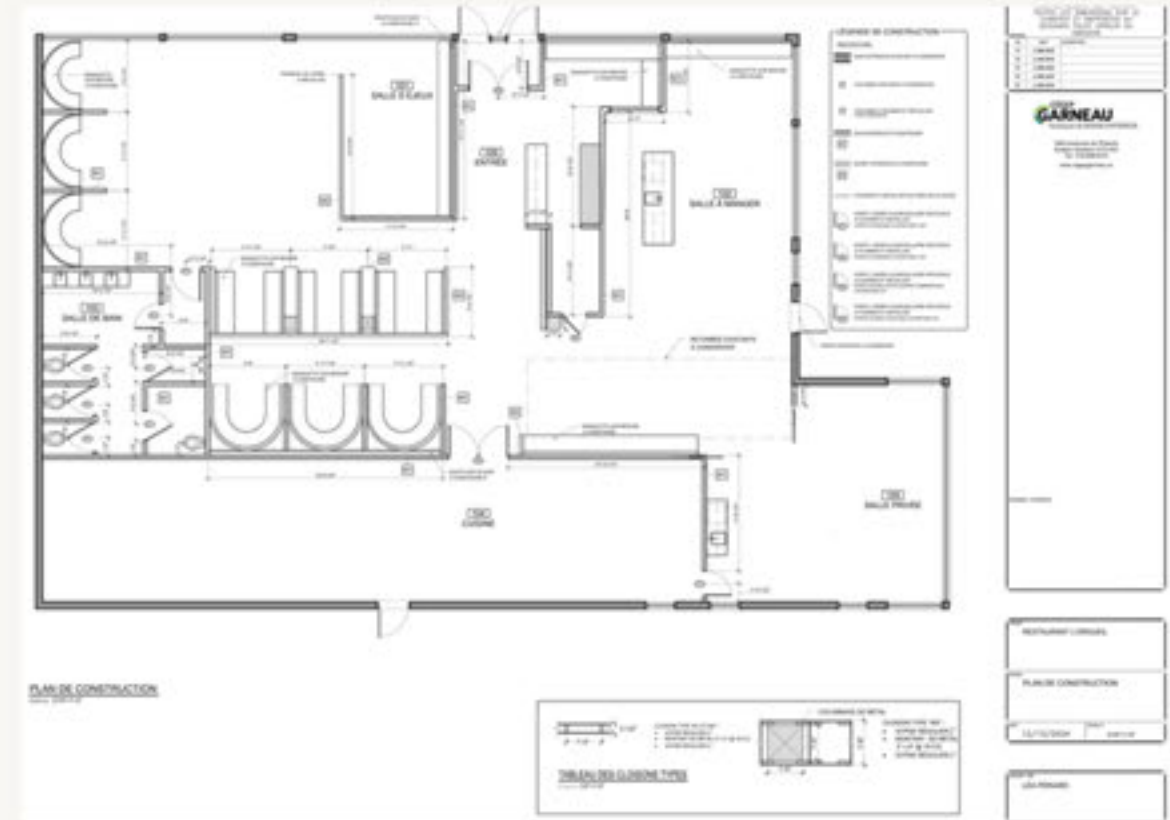

Projet SOUS-SOL GARNEAU TRAVAIL

Le projet consiste à aménager l'entièreté d'un sous-sol d'une maison unifamiliale, dans le cadre d'un projet avec un vrai client.





Projet SOUS-SOL GARNEAU TRAVAIL

En images




Projet SOUS-SOL GARNEAU TRAVAIL

En plans techniques

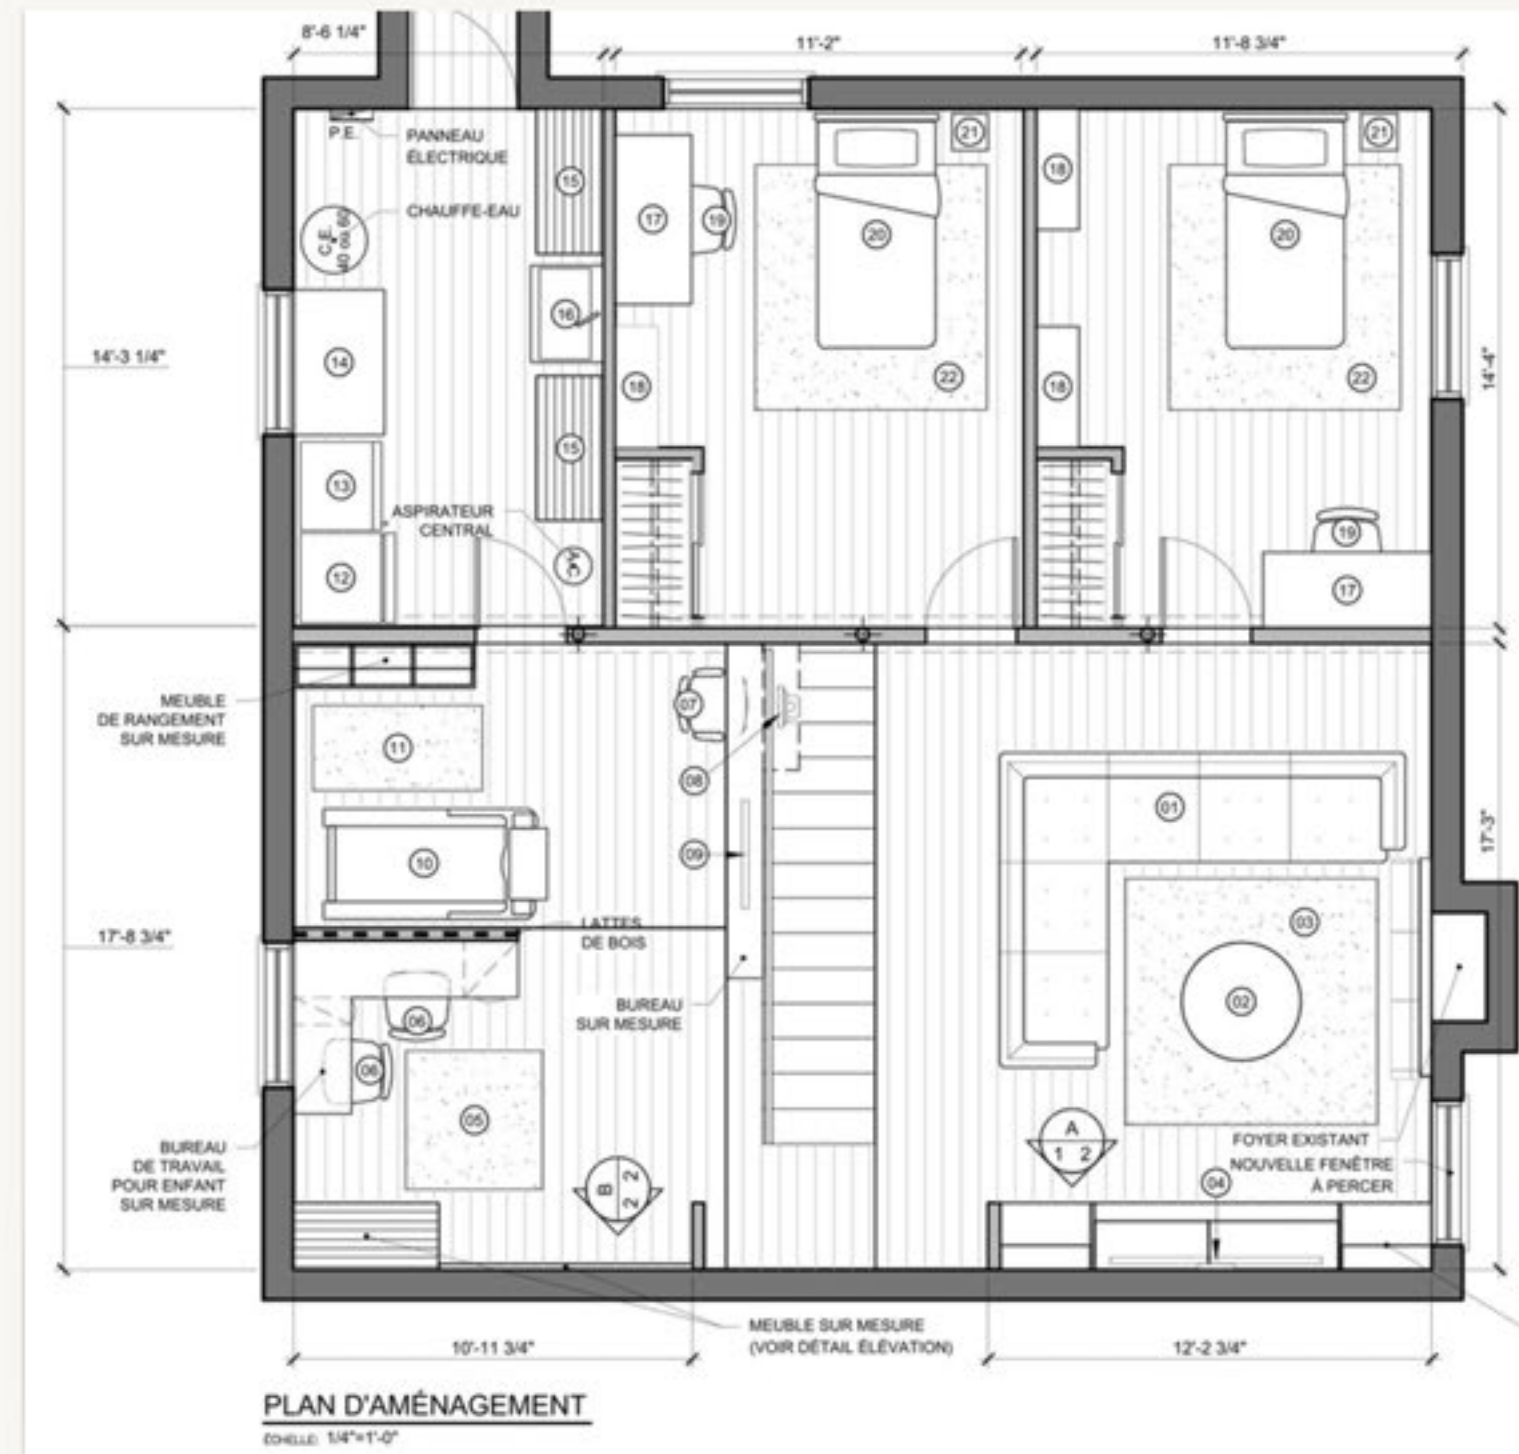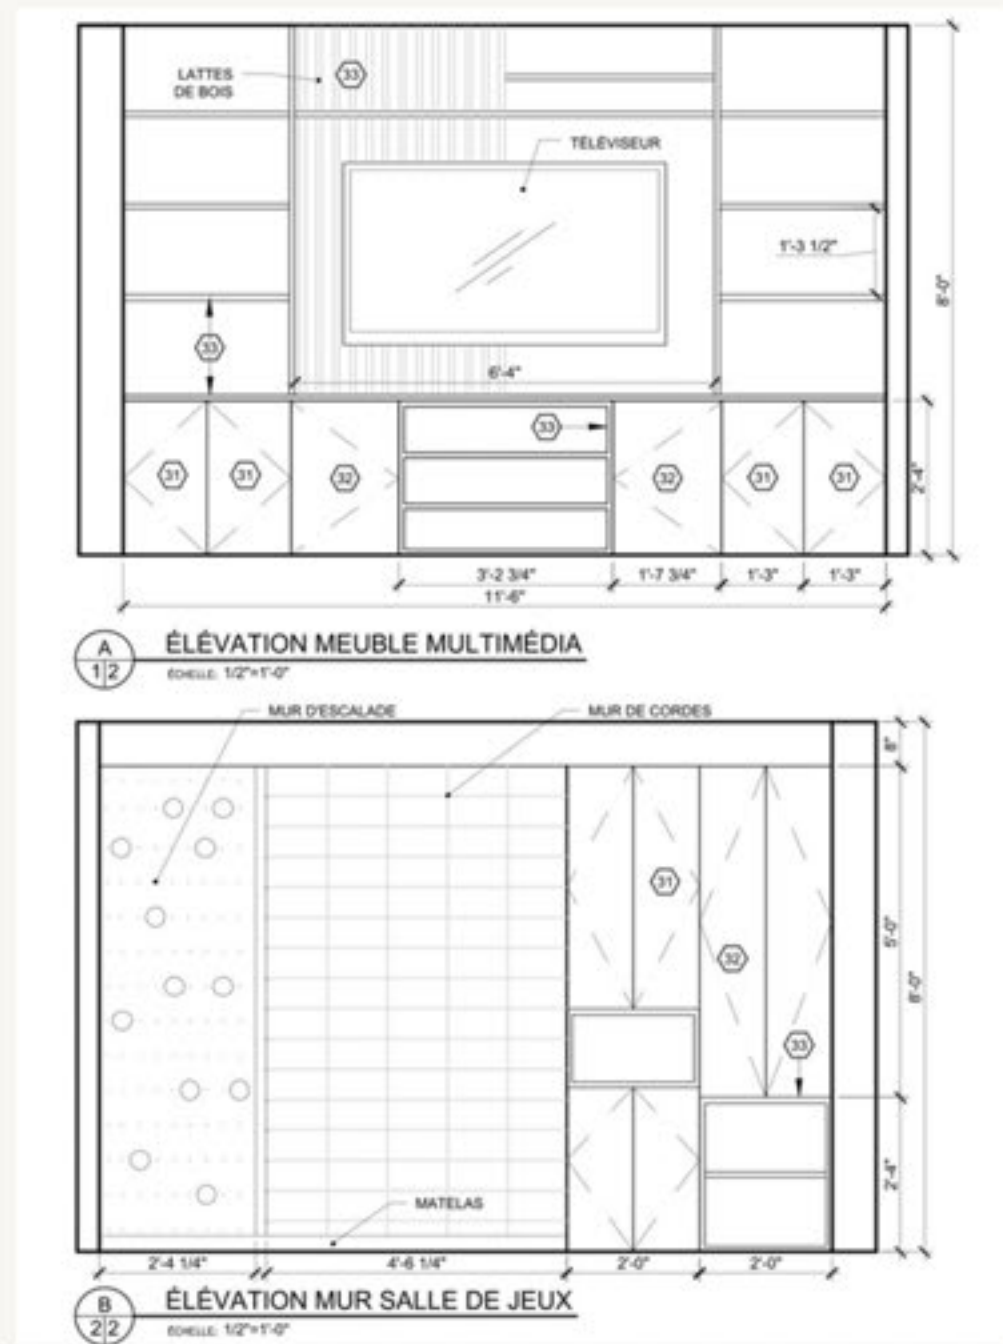

Projet MEUBLE MULTIMÉDIA

Le projet consiste à créer un meuble multimédia pour des clients qui aiment le bois, la couleur et l'asymétrie

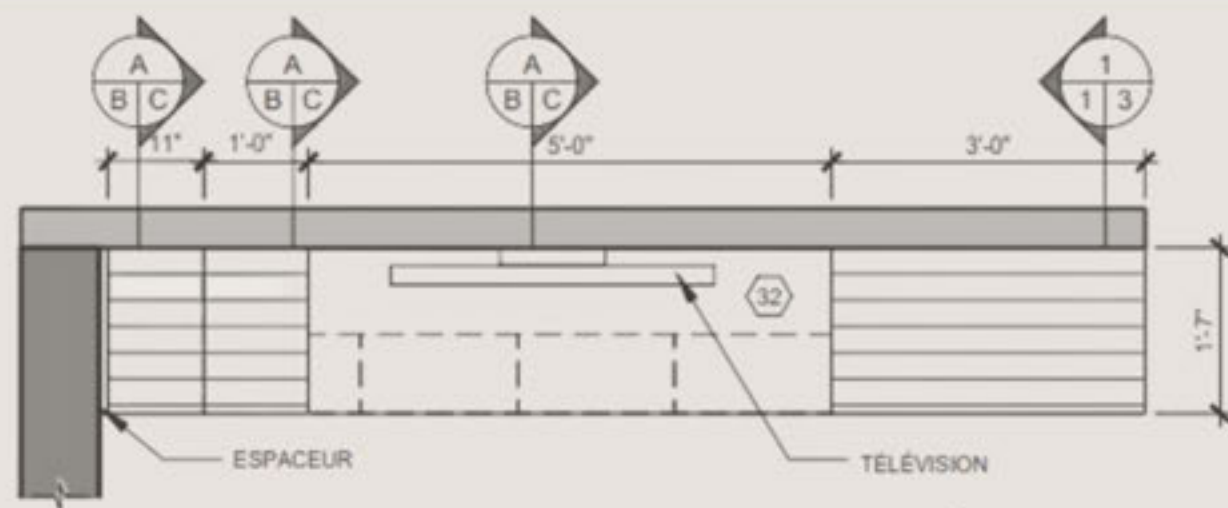


PLAN MEUBLE MULTIMÉDIA

ÉCHELLE: 1/2"=1'-0"



Projet MEUBLE MULTIMÉDIA

En plans techniques

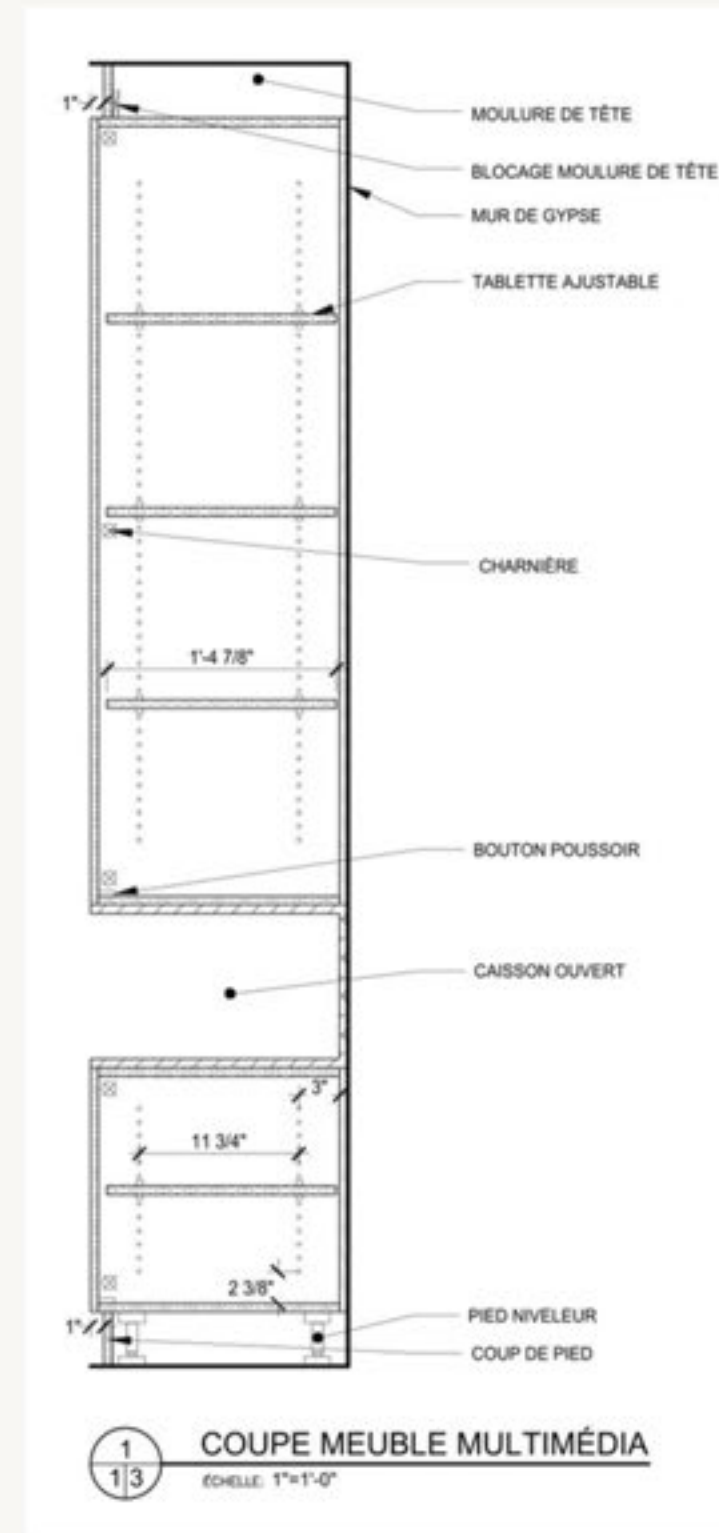

M
E
U
B
L
E

M
U
L
T
I
M
É
D
I
A