



PORTFOLIO

Marisa Houde

Design d'intérieur



À propos

de Moi

Je suis une âme créative, guidée par la sensibilité, la curiosité et l'amour du beau. Depuis mon enfance, j'observe le monde avec des yeux curieux et un cœur grand ouvert, trouvant dans chaque détail, chaque couleur, chaque rencontre une source d'inspiration. Empathique et profondément à l'écoute, je tisse des liens sincères, tant avec les gens qu'avec les espaces que je façonne. Ma passion pour la peinture, la danse et la nature nourrit mon regard unique, où l'ordinaire devient matière à création.

J'avance avec douceur, patience et détermination, portée par une soif constante d'apprendre et de faire une différence. Mon sourire contagieux et mon entregent naturel laissent une empreinte bienveillante sur ceux qui croisent mon chemin. Tout au long de ma formation en design d'intérieur, j'ai mené mes projets avec fierté et dévouement. Aujourd'hui, je poursuis ma mission : enrichir la vie quotidienne par des espaces empreints de beauté et de sens.

Marisa Houde

Table des matières

1

Projet d'une résidence pour personnes âgées
Commercial-2023

2


Projet d'un chalet unifamilial
Résidentiel-2023

3

Projet Garneau travail d'un aménagement sous-sol
Résidentiel-2024

4


Projet synthèse (ASP)- Projet maison unifamiliale
Résidentiel-2025

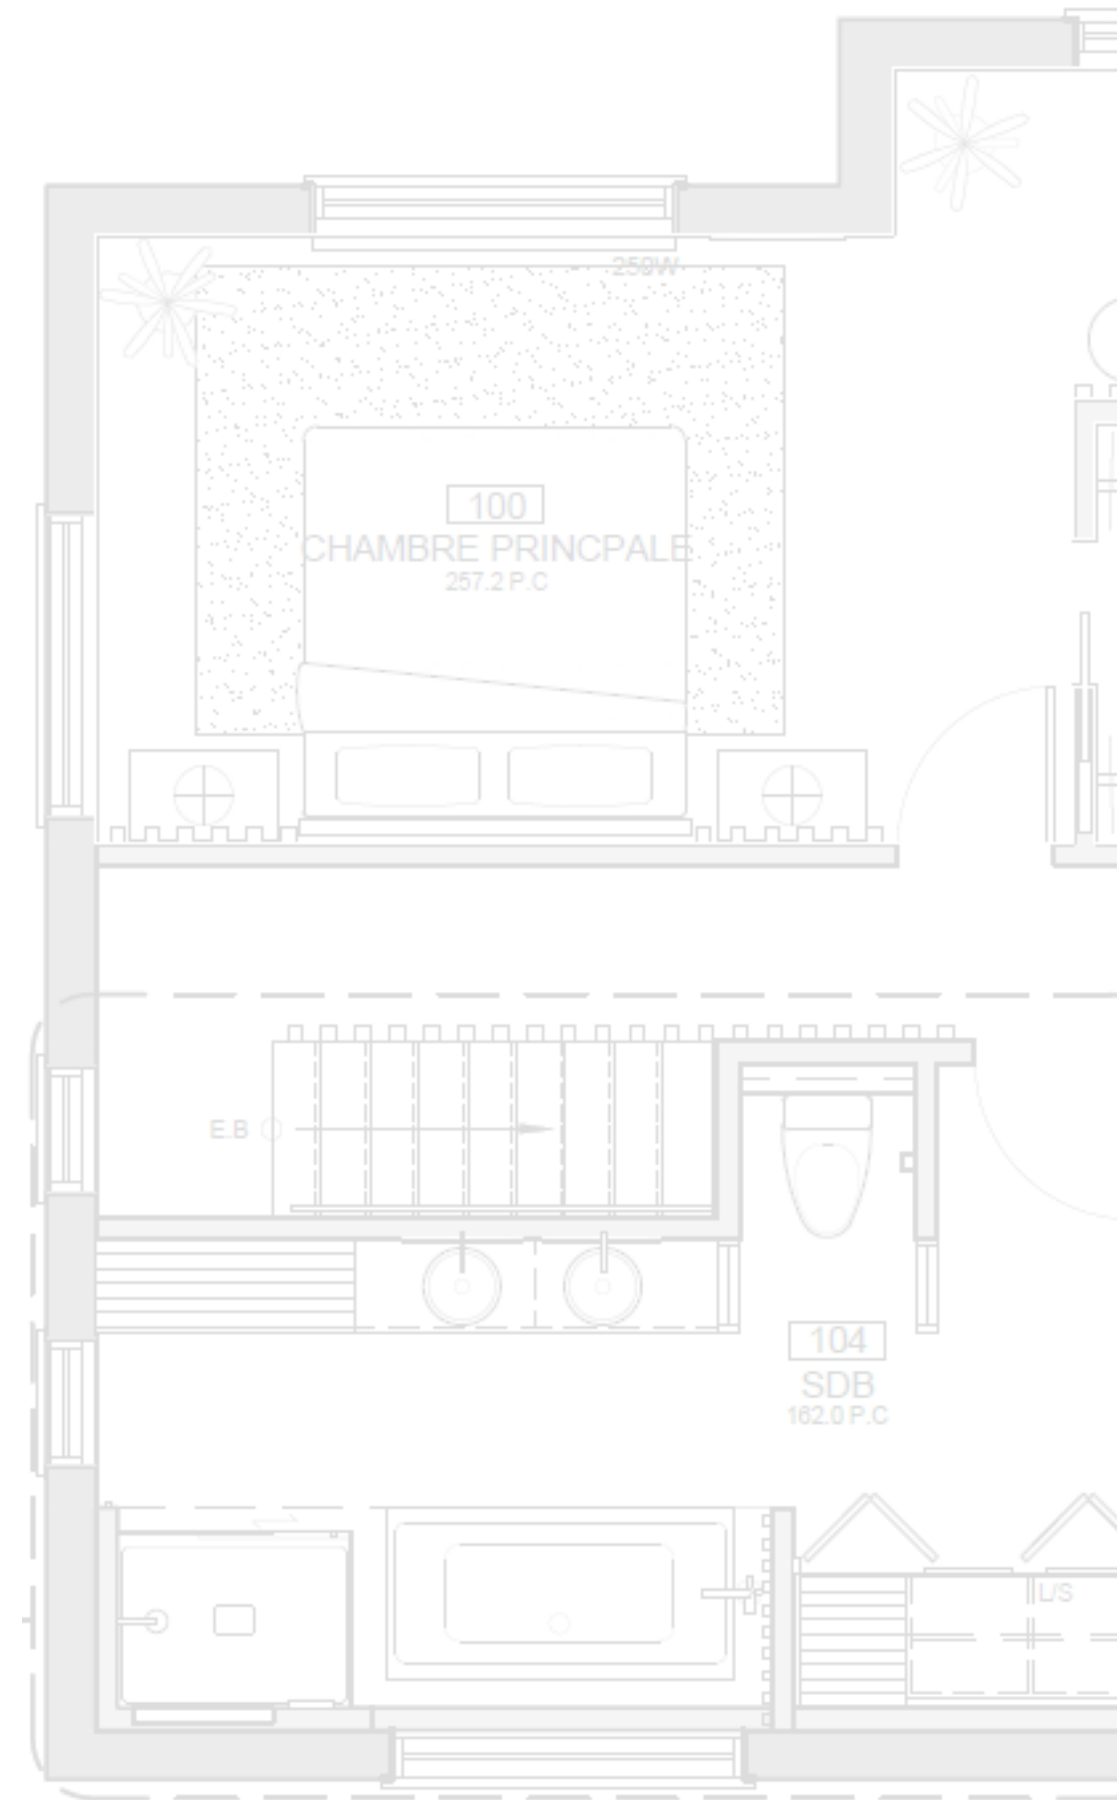


Projet résidence


pour personnes âgées

Le mandat consiste à concevoir une résidence intégrant des végétaux et adoptant le style Art déco, avec pour objectif d'aménager des espaces dédiés aux loisirs et au bien-être des résidents.

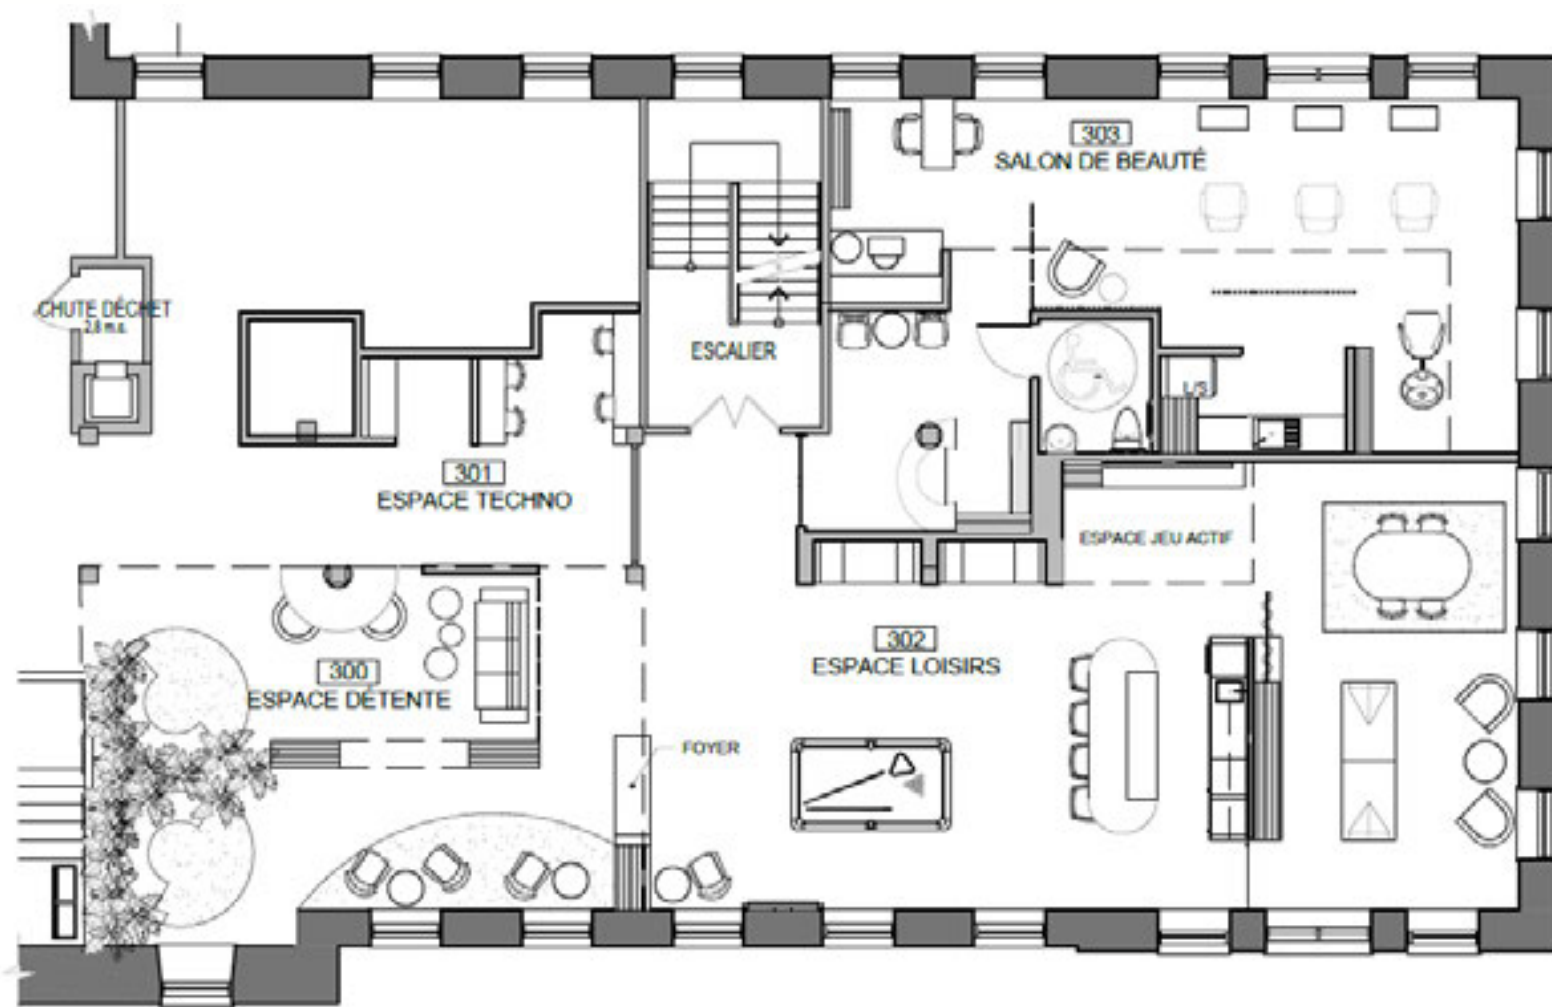

PLAN D'AMÉNAGEMENT RÉSIDENCE
ÉCHELLE: 1:100

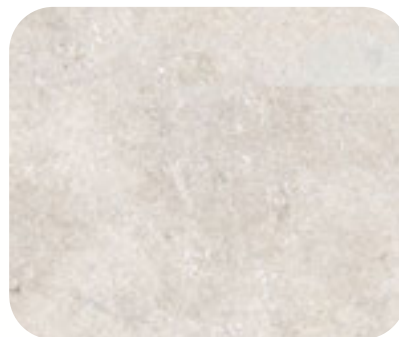


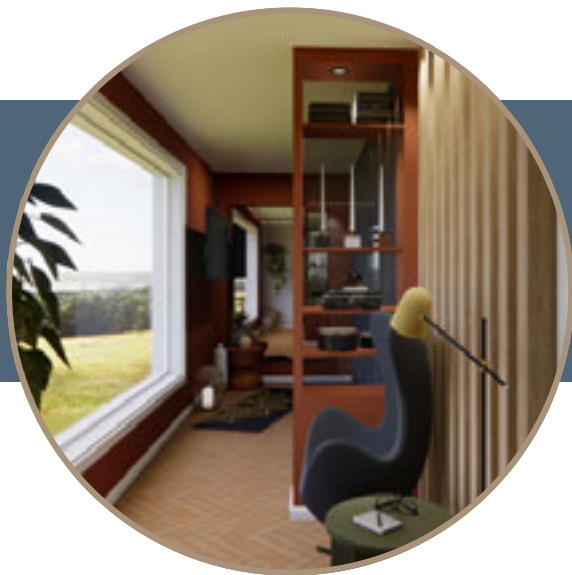

Projet chalet

unifamilial


Le mandat consiste à réaménager un chalet unifamilial en ajoutant un étage, tout en respectant les contraintes architecturales et en maximisant la vue sur le fleuve Saint-Laurent. L'ambiance doit être simple et authentique, alliant les styles contemporain, vintage et classique.

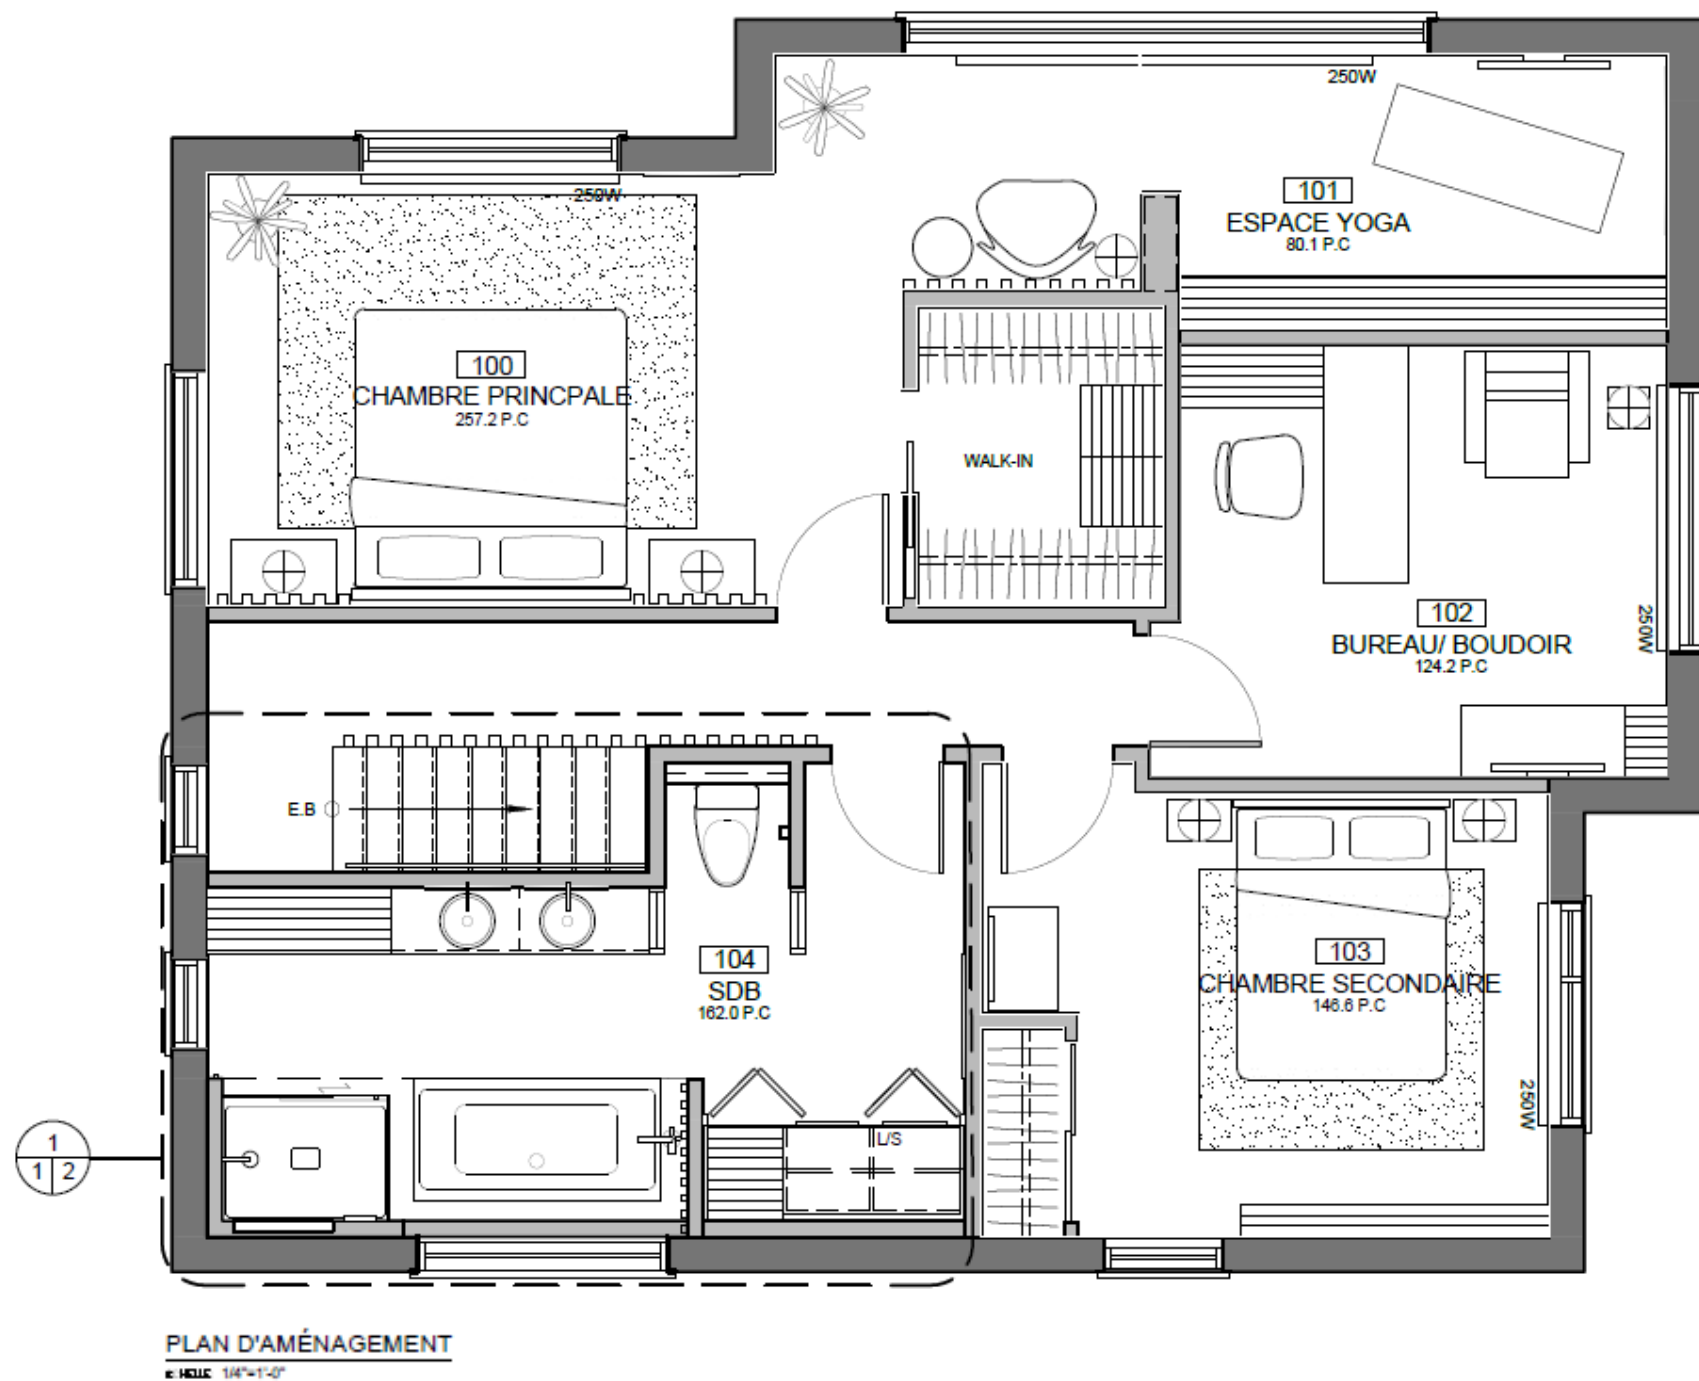


Projet d'équipe avec ma coéquipière Laurence Grondin qui elle avait le mandat d'aménager le rez-de-chaussée.

Projet chalet unifamilial

Dessins techniques salle de bain

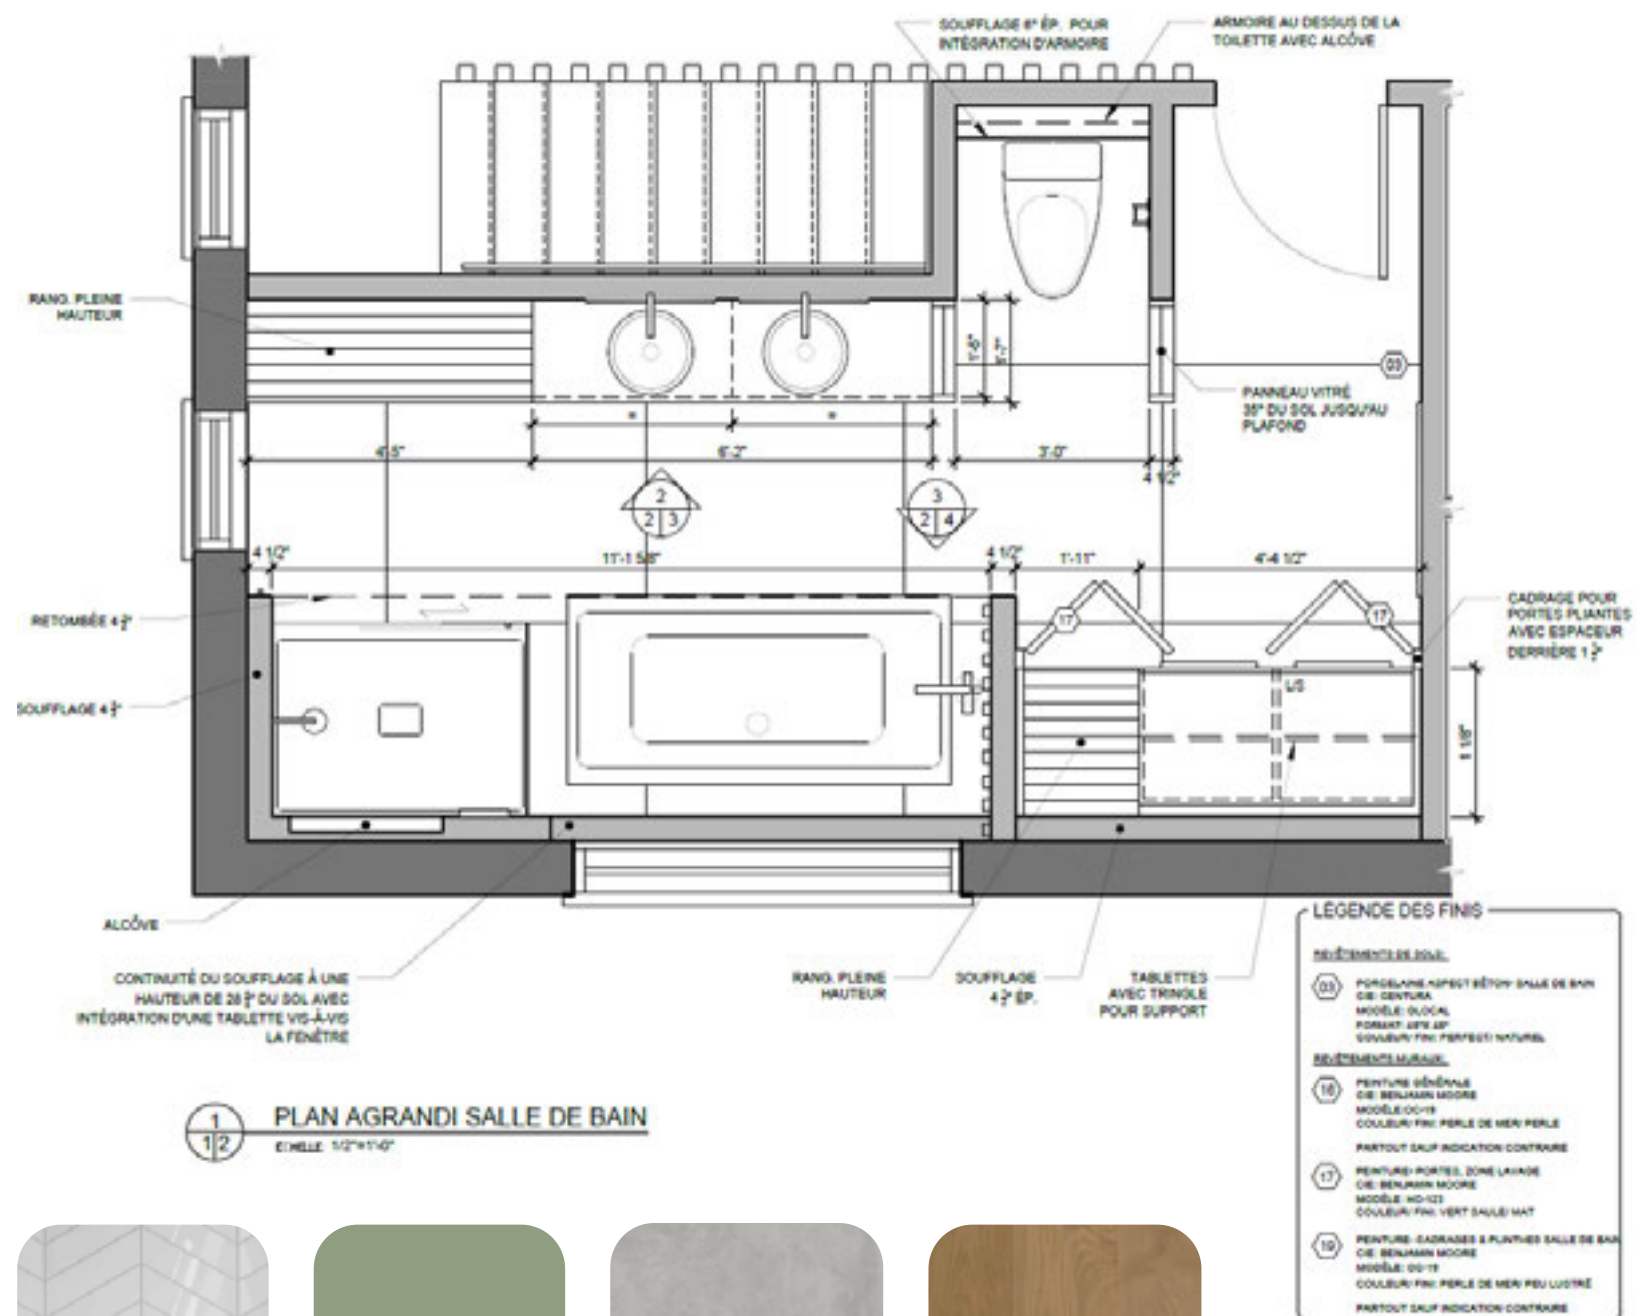

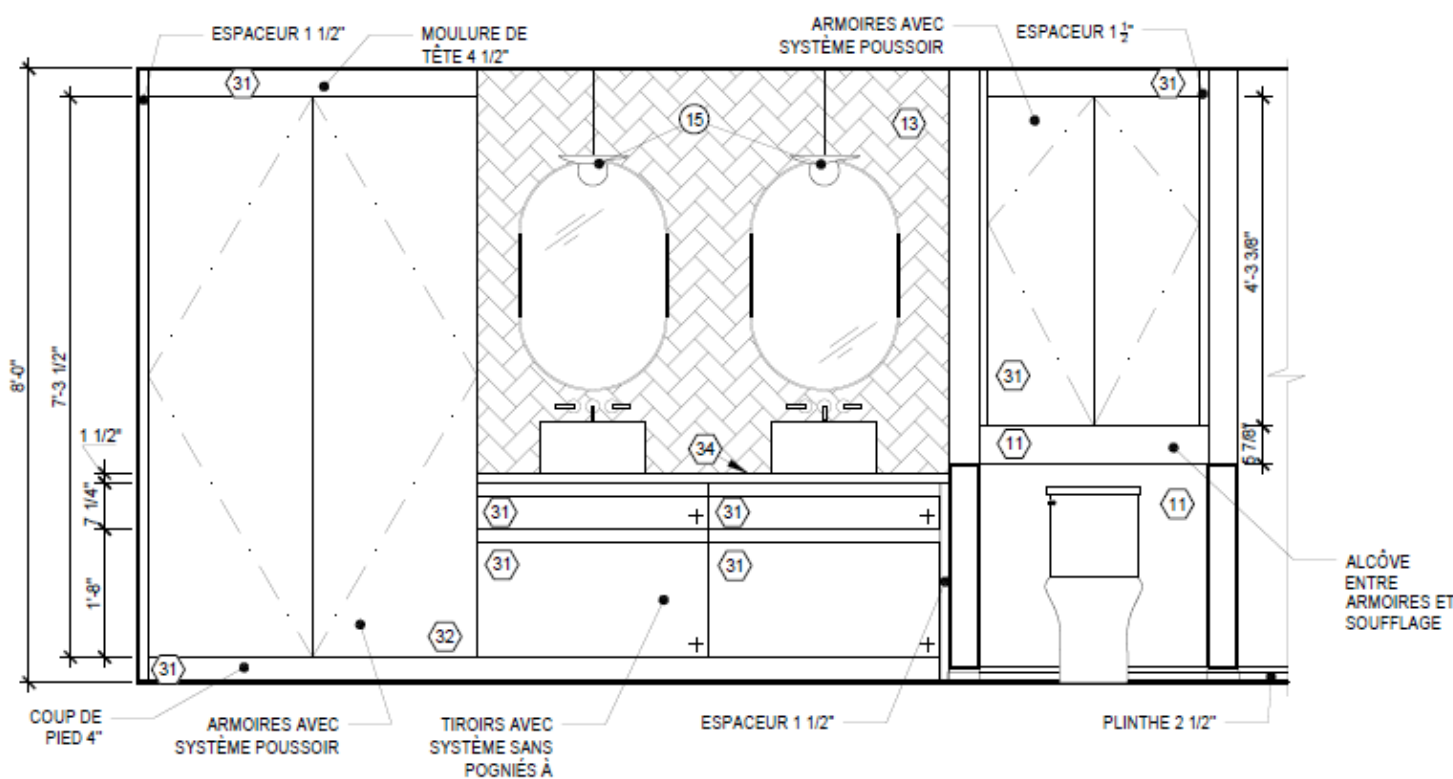

2
2/3 ÉLÉVATION MEUBLE LAVABO
E:HELLE: 1/2"=1'-0"

LISTE D'ÉQUIPEMENT
SALLE DE BAIN:
(15) LUMINAIRES SUSPENDUS

LÉGENDE DES FINIS


REVÊTEMENTS MURAUX:

- (11) PORCELAINES ASPECT BÉTON- SALLE DE BAIN (DOUCHE, MUR TOILETTE, MUR BAINOIRE)
CIE: CENTURA
MODÈLE: GLOCAL
FORMAT: 48"X 48"
COULEUR/ FINI: PERFECTI NATUREL
- (13) DOSSERET CÉRAMIQUE- MUR LAVABO, ZONE LAVAGE & ALCÔVE DOUCHE
CIE: CERATEC
MODÈLE: CÉRAMIQUE CHEVRON/ SLTCHV02070LLELGRD
FORMAT: 2'X 7'30"
COULEUR/ FINI: GRIS CLAIR/ BRILLANT

REVÊTEMENTS D'ÉBÉNISTERIE:

- (31) ARMOIRES DE MÉLAMINE- GÉNÉRALE
CIE: MIRALIS
MODÈLE: UNIBOARD
FORMAT: LAMINE
COULEUR/ FINI: NATUREL/ LUSTRE
- (32) ARMOIRES LAQUE- RANGEMENT PLEINE HAUTEUR, SALLE DE BAIN
CIE: MIRALIS
MODÈLE: LAQUE S-678
COULEUR/ FINI: BLEU MARIN/ LAQUE
- (34) COMPTOIR- MEUBLE LAVABO & ZONE LAVAGE
CIE: BÉTON MULTI SURFACES
MODÈLE: TERRAZO
COULEUR/ FINI: ELKO

ALCÔVE ENTRE ARMOIRES ET SOUFFLAGE

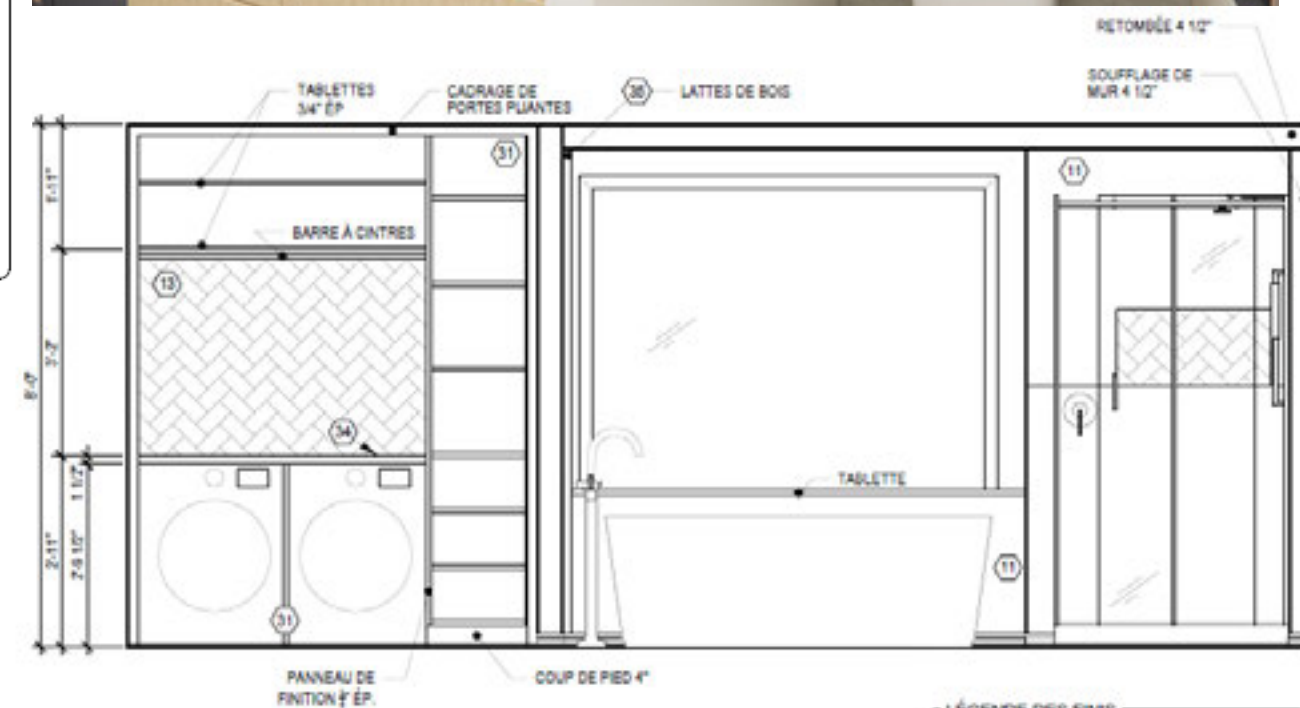

3
2/4 ÉLÉVATION ZONE LAVAGE & MUR DOUCHE
E:HELLE: 1/2"=1'-0"

LÉGENDE DES FINIS

REVÊTEMENTS MURAUX:

- (11) PORCELAINES ASPECT BÉTON- SALLE DE BAIN (DOUCHE, MUR TOILETTE, MUR BAINOIRE)
CIE: CENTURA
MODÈLE: GLOCAL
FORMAT: 48"X 48"
COULEUR/ FINI: PERFECTI NATUREL
- (13) DOSSERET CÉRAMIQUE- MUR LAVABO, ZONE LAVAGE & ALCÔVE DOUCHE
CIE: CERATEC
MODÈLE: CÉRAMIQUE CHEVRON/ SLTCHV02070LLELGRD
FORMAT: 2'X 7'30"
COULEUR/ FINI: GRIS CLAIR/ BRILLANT

REVÊTEMENTS D'ÉBÉNISTERIE:

- (31) ARMOIRES DE MÉLAMINE- GÉNÉRALE
CIE: MIRALIS
MODÈLE: UNIBOARD
FORMAT: LAMINE
COULEUR/ FINI: NATUREL/ LUSTRE
- (34) COMPTOIR- MEUBLE LAVABO & ZONE LAVAGE
CIE: BÉTON MULTI SURFACES
MODÈLE: TERRAZO
COULEUR/ FINI: ELKO
- (36) LATTES DE BOIS SUR MESURE- MUR BAINOIRE
CIE: WOODCIS
MODÈLE: SOLO
FORMAT: 22" X 12"
COULEUR/ FINI: CHêne BLANC / NATUREL 00




Projet Garneau Travail

3

Amenagement sous-sol



Le projet vise l'aménagement et la finition du sous-sol pour un couple dans la trentaine. Le design s'inspirera d'un style moderne et "Farmhouse", avec des tons neutres et des accents de bois, tout en respectant un budget de gamme moyenne.

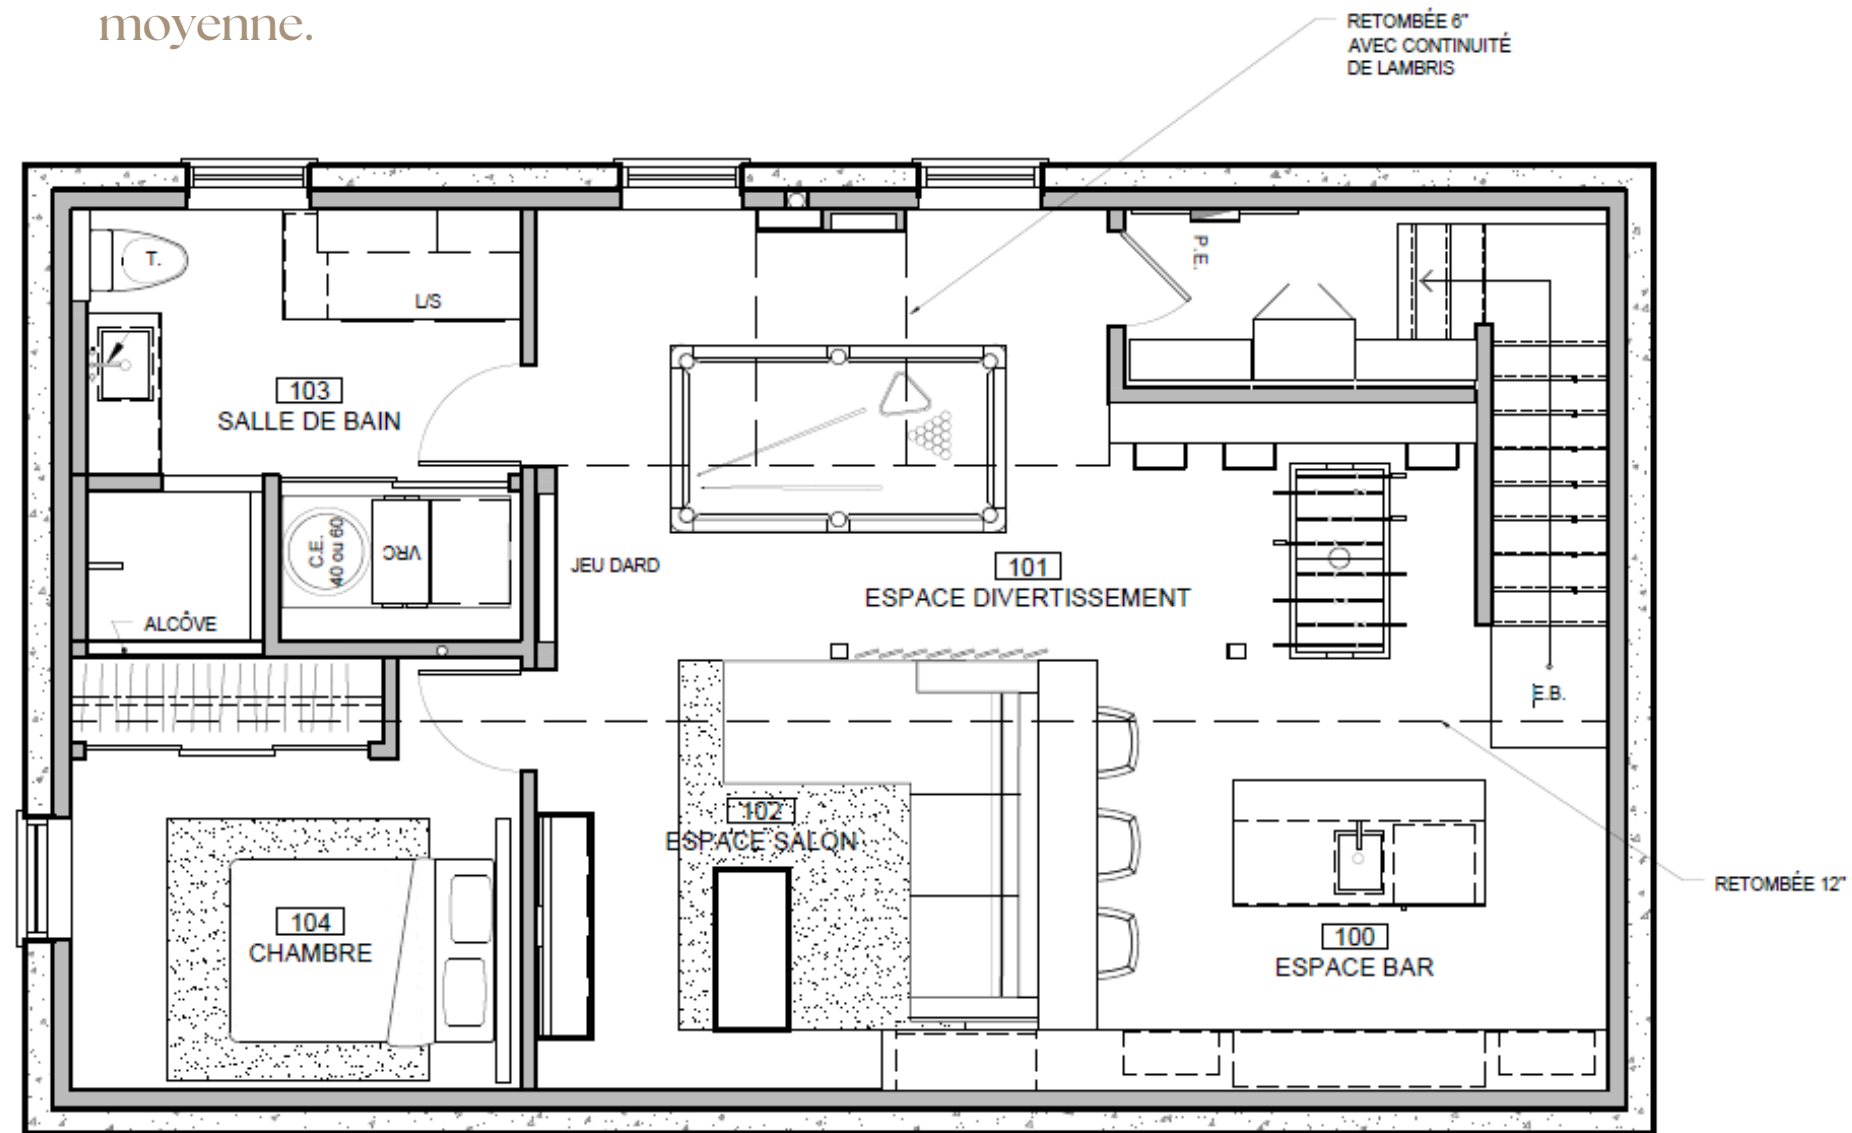

PLAN D'AMÉNAGEMENT

ECHELLE: 1/4\"=1'-0\"

Projet Garneau Travail

3


Aménagement sous-sol



Projet synthèse (ASP)




Le projet consistait à réaménager une maison unifamiliale de trois étages dans un style contemporain avec des touches « farmhouse ». Chaque niveau a été repensé pour optimiser les espaces, moderniser les escaliers et créer un intérieur harmonieux, fonctionnel et convivial pour toute la famille.

maison unifamiliale le rez-de-chaussée

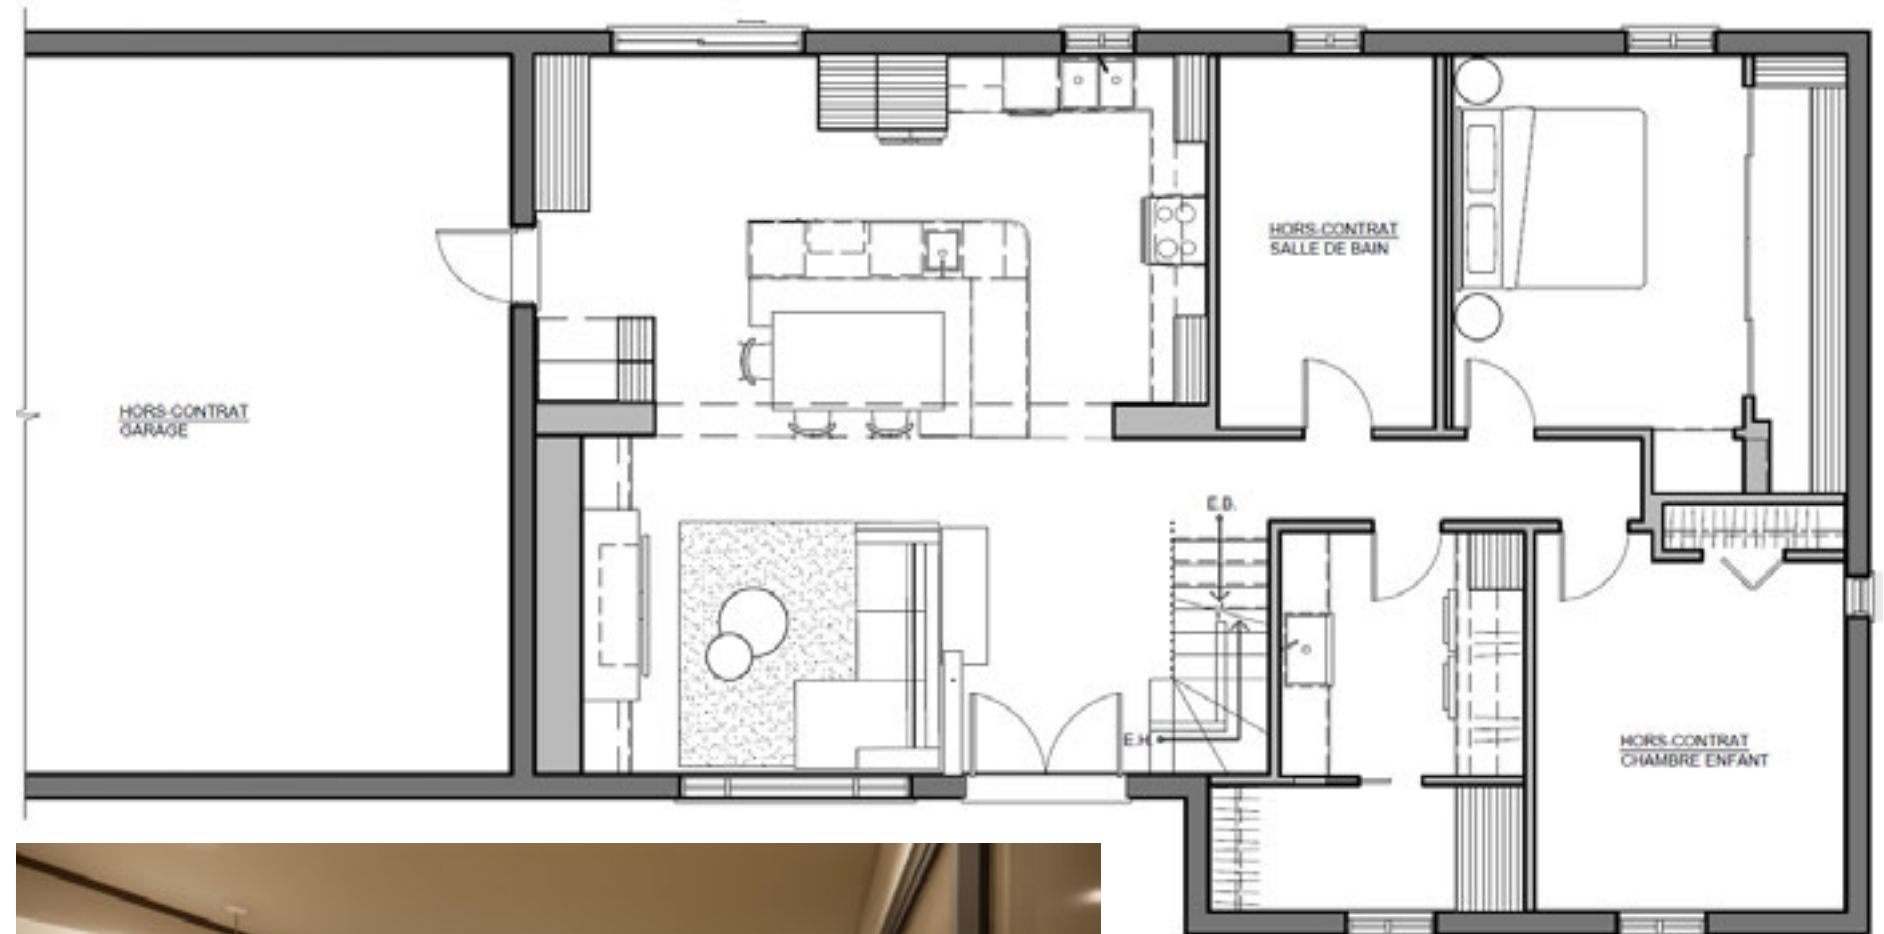


Projet synthèse (ASP)

dessin technique rdc

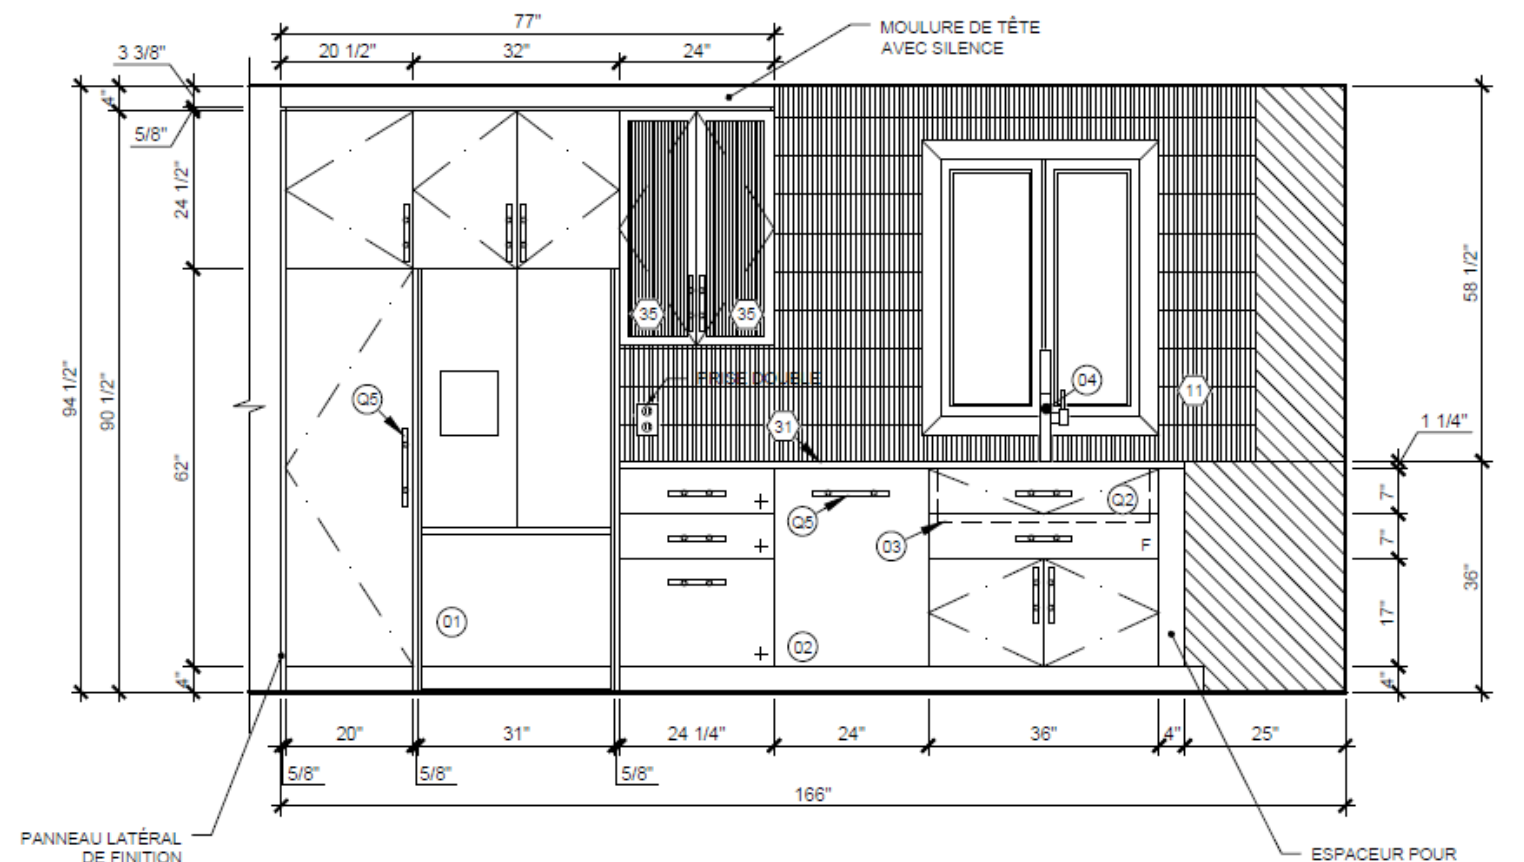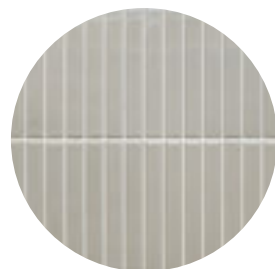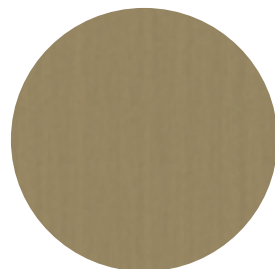


6 ÉLÉVATION RÉFRIGÉRATEUR
ÉCHELLE: 1/2"=1'-0"

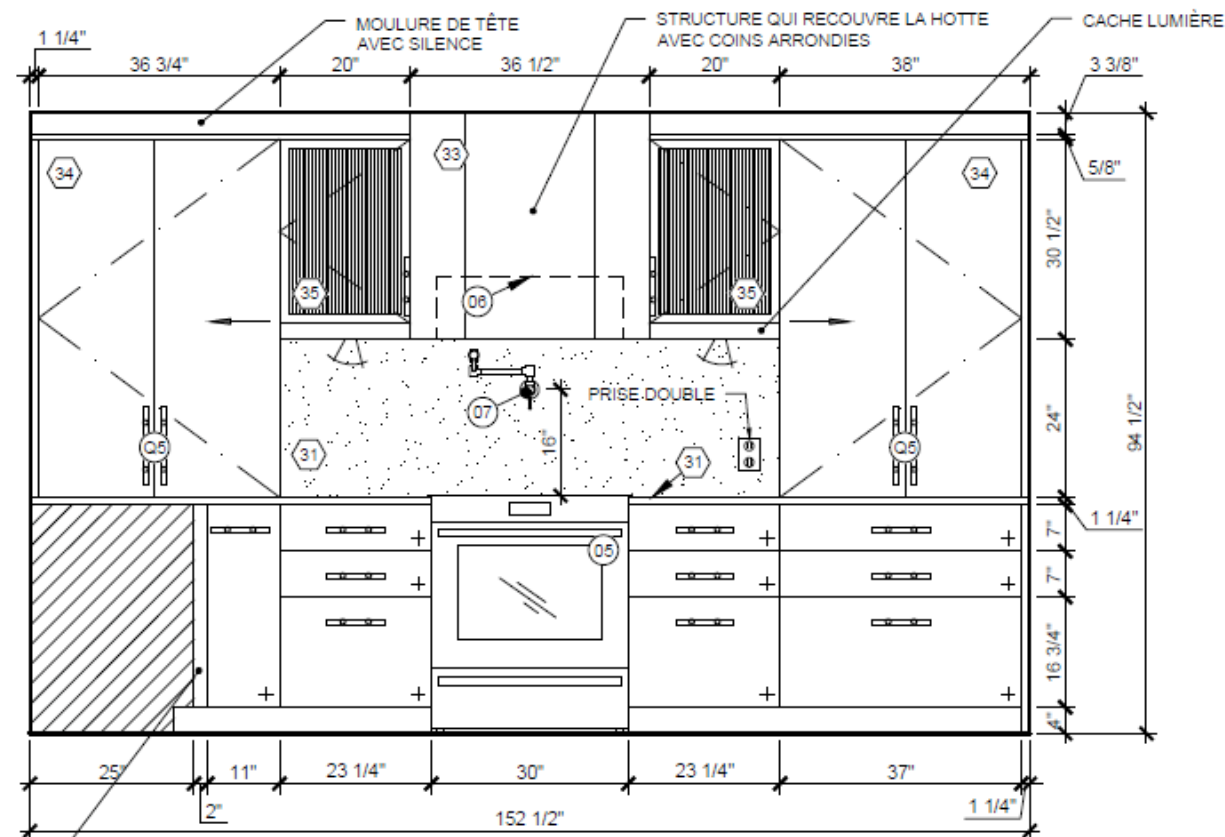

7 ÉLÉVATION CUISINIÈRE
ÉCHELLE: 1/2"=1'-0"

Projet synthèse (ASP)

maison unifamiliale l'étage

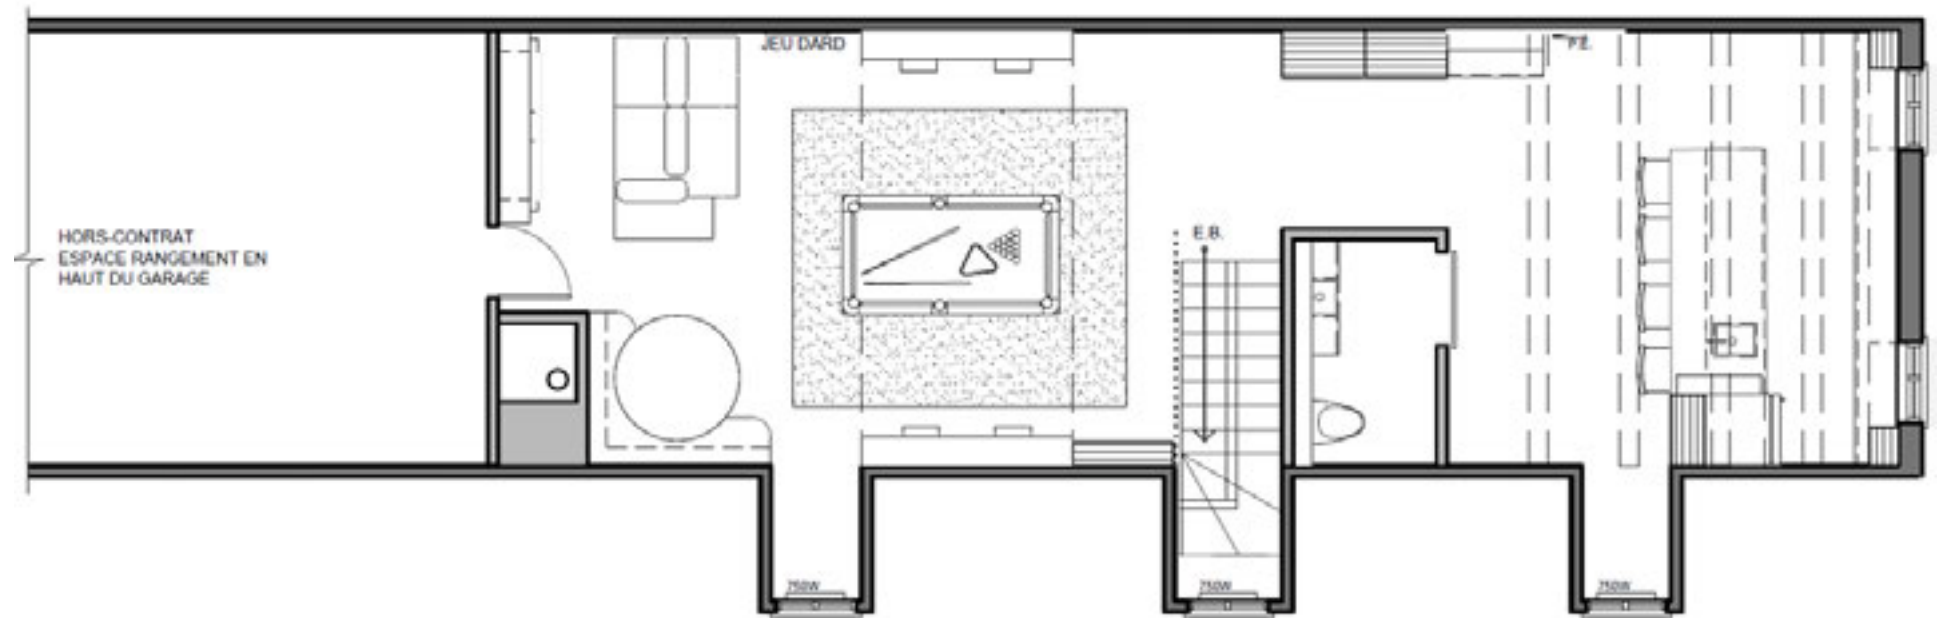

dessin technique étage



↳ LÈGENDE ÉCLAIRAGE

- ### LÉGENDE ÉLECTRIQUE

- ## NOTES ÉLECTRIQUE

- ### LÈGENDE ÉLECTRIQUE

- CHAUFFAGE:**
-  THERMOSTAT
POSITIONNÉ EN HAUT DES INTÉRIEURS
-  XXXX CONVECTEUR MURAL
CENTRÉ EN DESSOUS DES FÊTRES
- *XXX INDIQUE LA PUISSANCE DE L'APPAREIL.
- CLIMATISATION:**
-  THERMOPOMPE A 4° DU PLAFOND
MODÈLE AU CHOIX DU CLIENT



