

m T m  
P O R T F O L I O

# À PROPOS DE MOI

Depuis mon plus jeune âge, le design d'intérieur a toujours fait partie de ma vie. Fascinée par l'harmonie des formes, des couleurs et des matériaux, j'ai développé une passion pour la création d'espaces uniques. Mes nombreux voyages à travers le monde ont élargi mes horizons, m'immergeant dans une diversité de cultures et d'architectures, ce qui a profondément enrichi mon approche du design.

Je suis une personne créative et polyvalente, incapable de s'attacher à un seul style. J'aime explorer différents univers, du minimalisme au contemporain, du moderne à l'opulence classique, à travers mes créations audacieuses et originales. Perfectionniste dans l'âme, j'aime me « casser la tête » pour donner vie à ma vision et faire émerger des espaces aussi cohérents qu'inspirants. Chaque projet est pour moi une occasion de repousser mes limites et d'imaginer des lieux qui reflètent la personnalité et les besoins de mes clients.



# TABLE DES MATIÈRES

## RÉSIDENTIEL

**01** LA RÉSIDENCE DE L'ÎLE D'ORLÉANS

**02** LA RÉSIDENCE LÉGER-POULIOT

**03** PLAN ÉLECTRIQUE, RETOMBÉE &  
PLAN DE PLAFOND RÉFLÉCHI

## COMMERCIAL

**04** LE RESTAURANT L'ORGUEIL

**05** CULLIGAN

**06** L'INITIUM - LA RÉSIDENCE POUR  
PERSONNES AGÉES


- RÉSIDENTIEL -



## 01. LA RÉSIDENCE DE L'ÎLE D'ORLÉANS

Le mandat était de concevoir l'aménagement de la cuisine dans le cadre de ce projet de construction neuve à l'île d'Orléans, servant de résidence secondaire pour les clients. Le style souhaité était champêtre et rustique, avec une légère touche moderne.



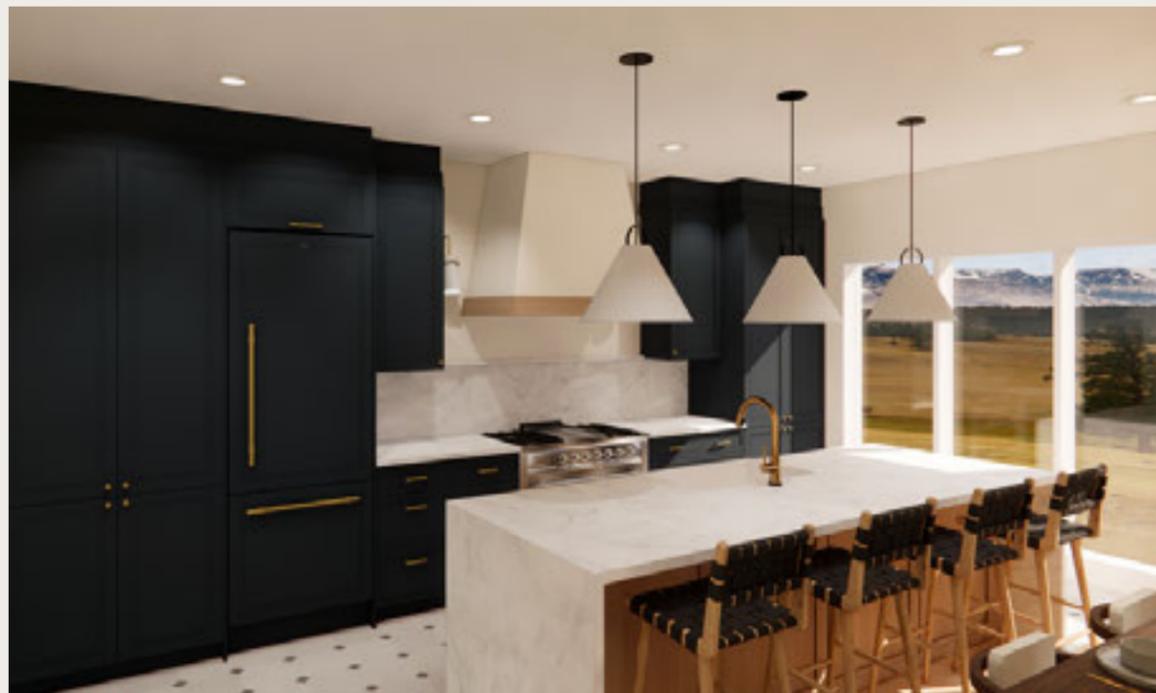


## 02. LA RÉSIDENCE LÉGER-POULIOT


Le mandat était de concevoir l'aménagement d'un condominium de vacances servant de résidence secondaire pour une famille de 2 adultes et 2 enfants, dans un style d'inspiration classique, chaleureux et enveloppant.




# 02. LA RÉSIDENCE LÉGER-POULIOT

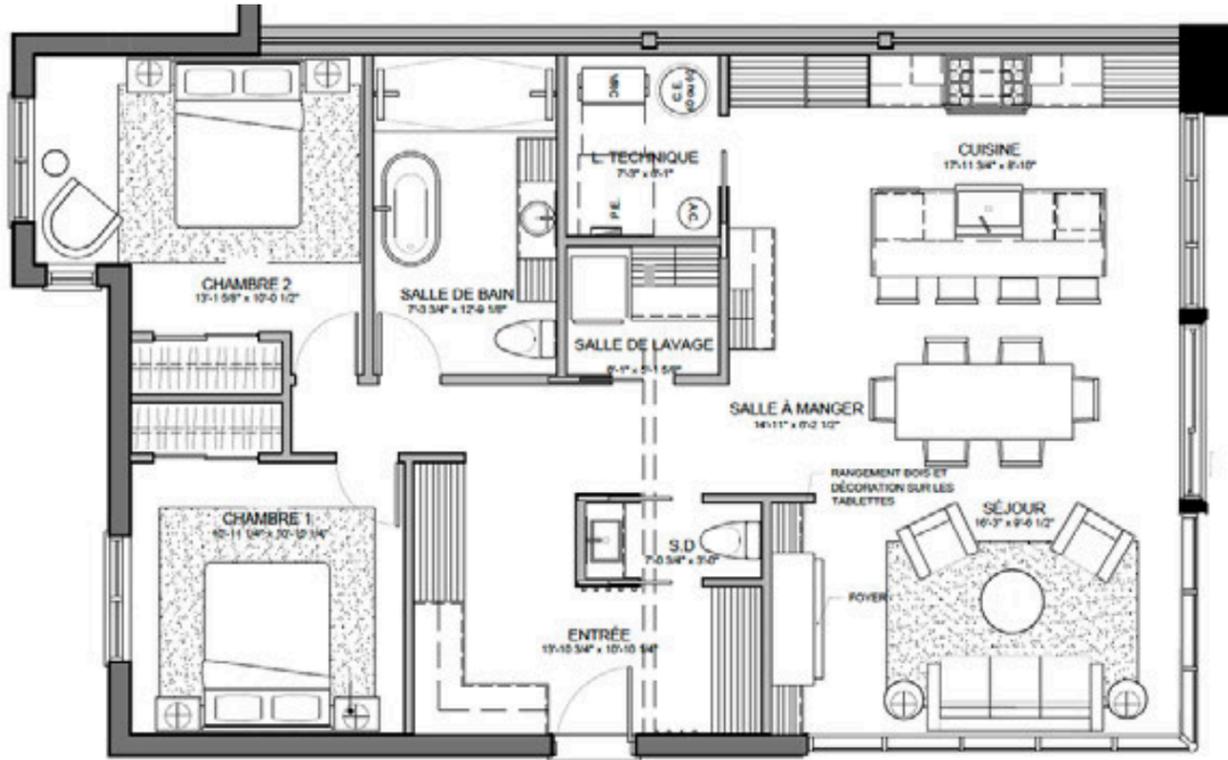


**PLAN D'AMÉNAGEMENT**  
ÉCHELLE 1/4"=1'-0"

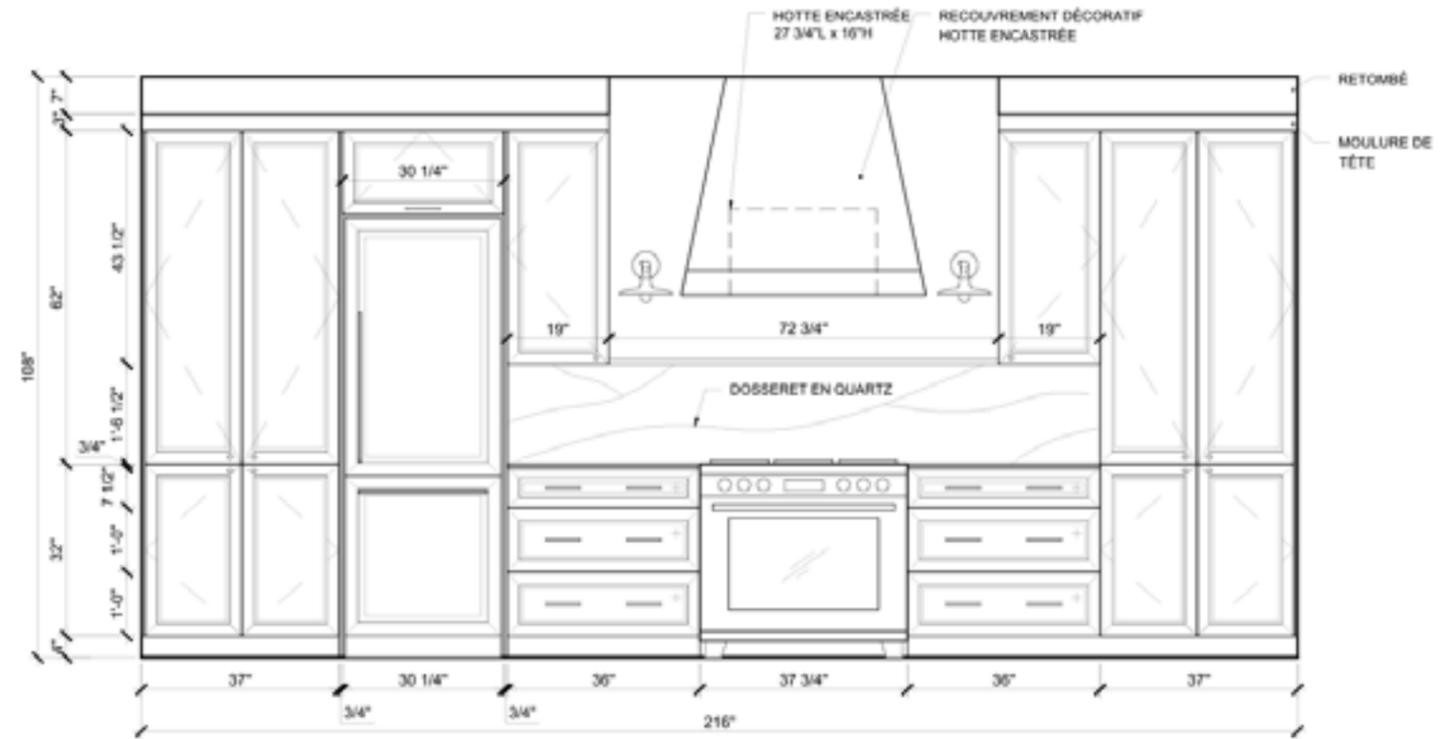


**2** ÉLEVATION CUISINE / ZONES CUISSON ET CONSERVATION  
ÉCHELLE 1/2"=1'-0"

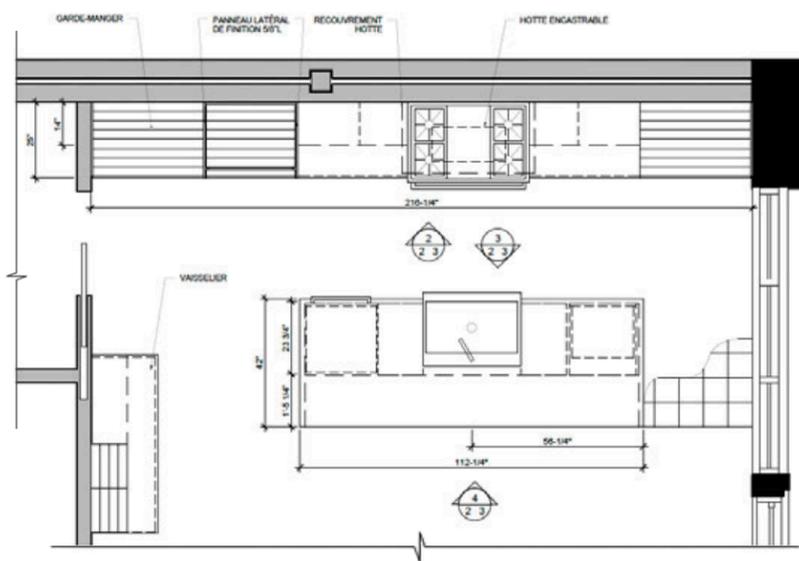

**PLAN AGRANDI / CUISINE**  
ÉCHELLE 1/2"=1'-0"

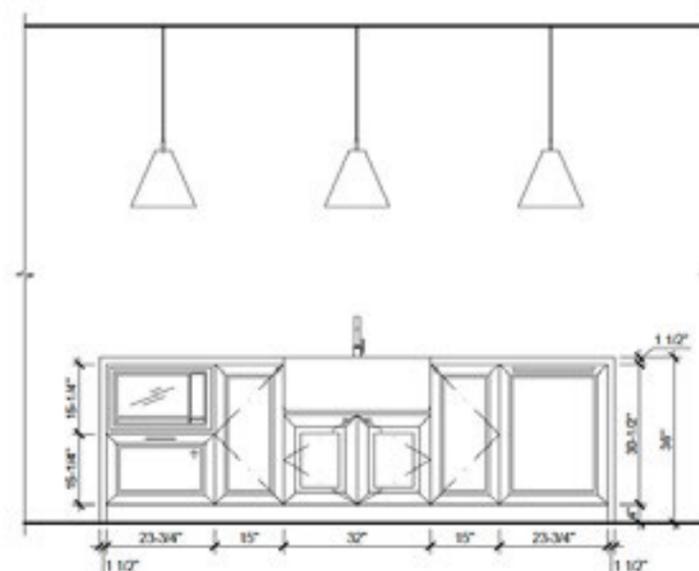


**3** ÉLEVATION CUISINE / ÎLOT  
ÉCHELLE 1/2"=1'-0"

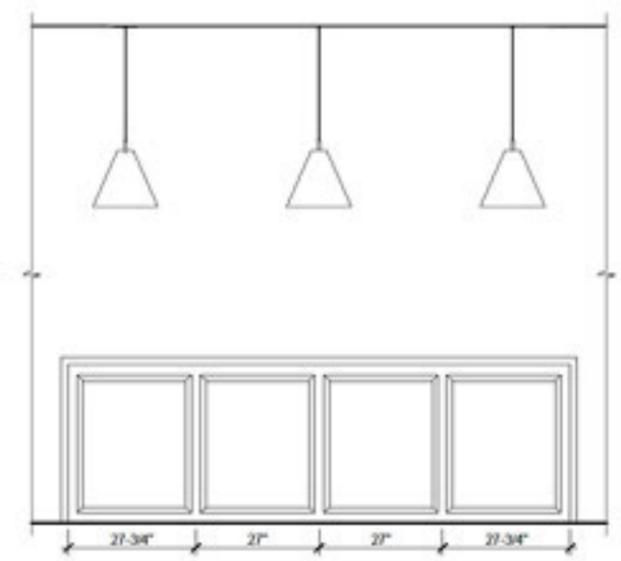


**4** ÉLEVATION CUISINE / ÎLOT COMPTOIR LUNCH  
ÉCHELLE 1/2"=1'-0"

# 03. PLAN ÉLECTRIQUE, RETOMBÉE & PLAN DE PLAFOND RÉFLÉCHI


Le mandat consistait à créer un plan de localisation électrique, un plan de plafond réfléché ainsi qu'un détail en coupe de la retombée, à partir d'une série de photos de l'aire ouverte d'une maison existante.

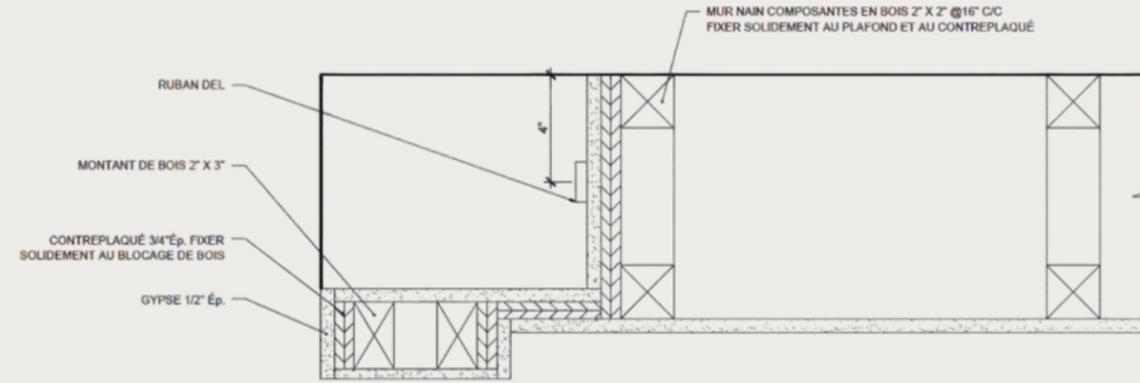

**A**  
2/3  
**COUPE RETOMBÉE SALLE À MANGER**  
Echelle: 3"=1'-0"

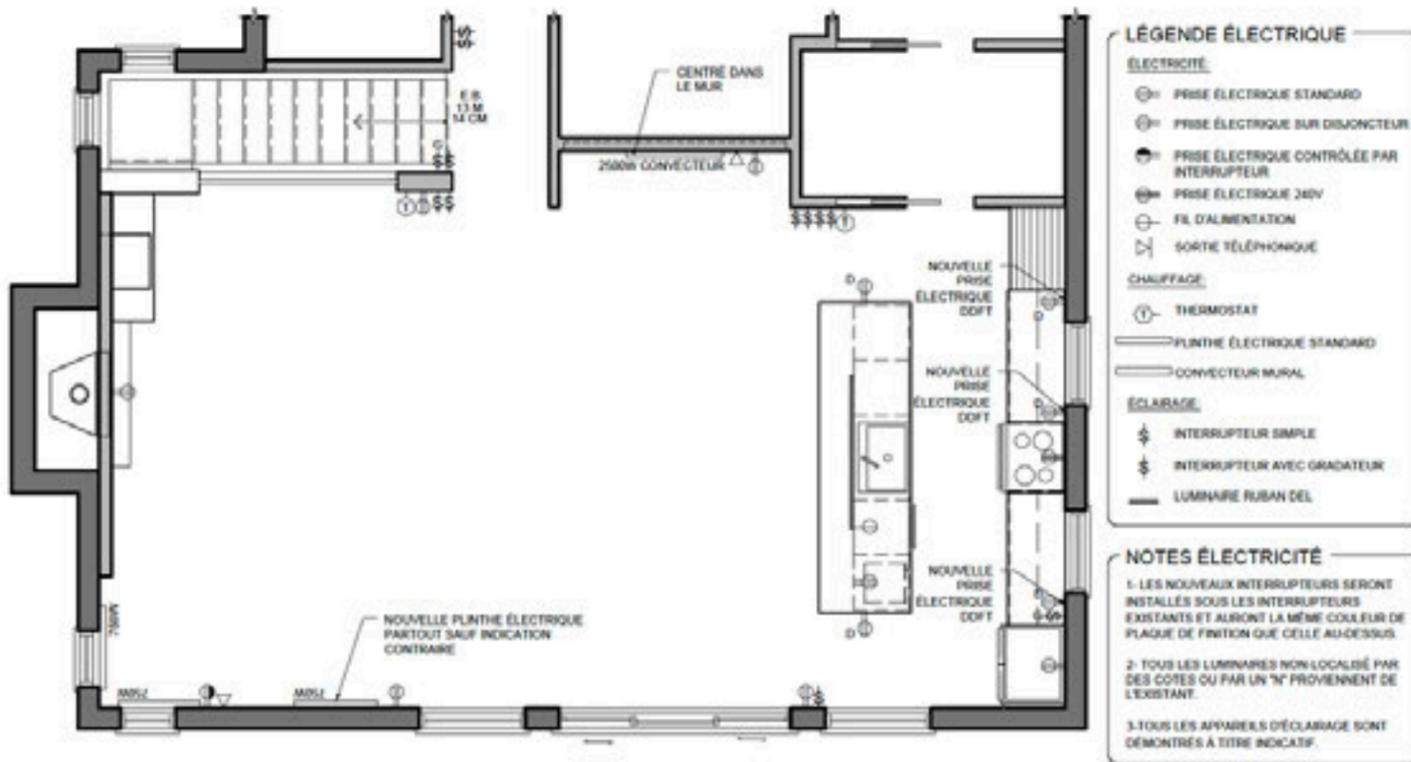


**PLAN LOCALISATION ÉLECTRIQUE**  
Echelle: 1/8"=1'-0"

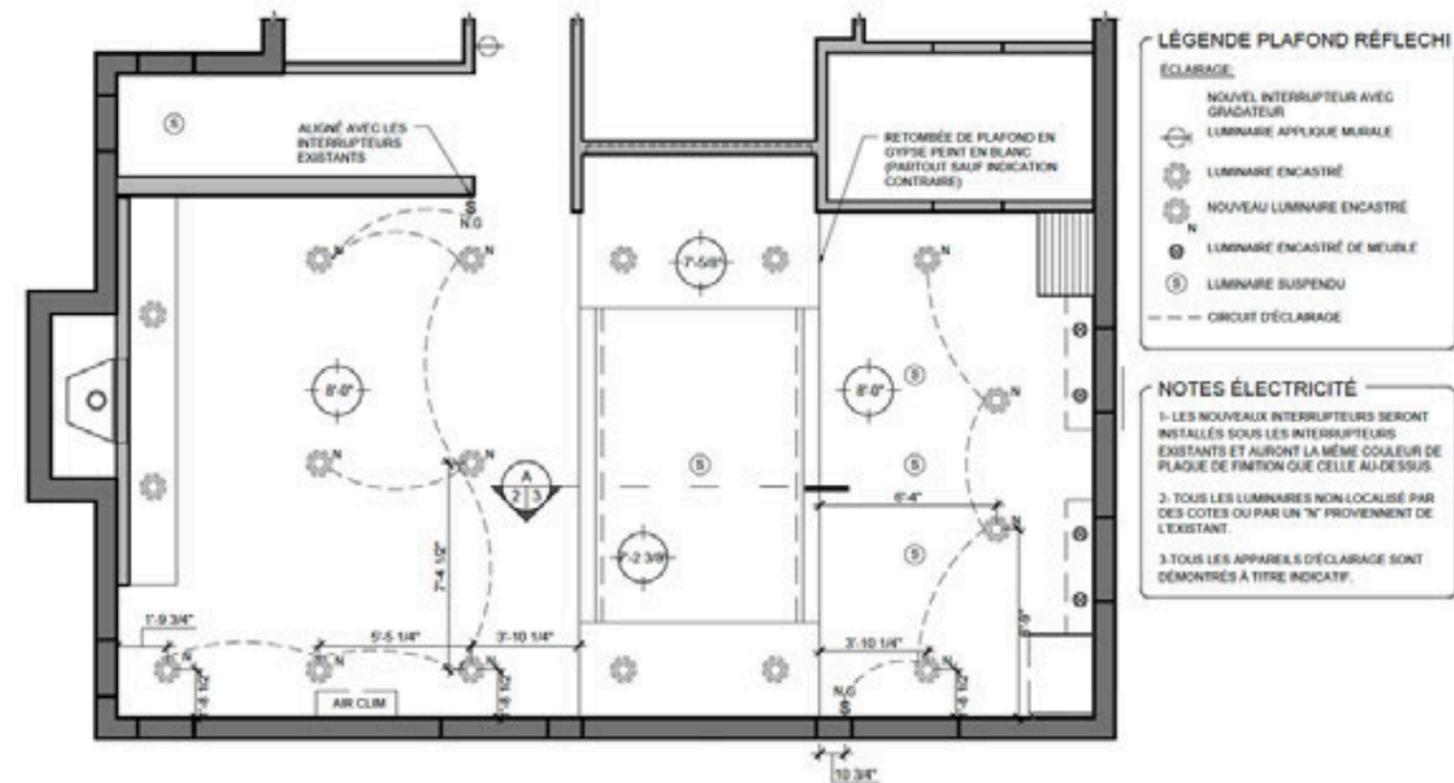


**PLAN DE PLAFOND RÉFLÉCHI**  
Echelle: 1/8"=1'-0"

- COMMERCIAL -

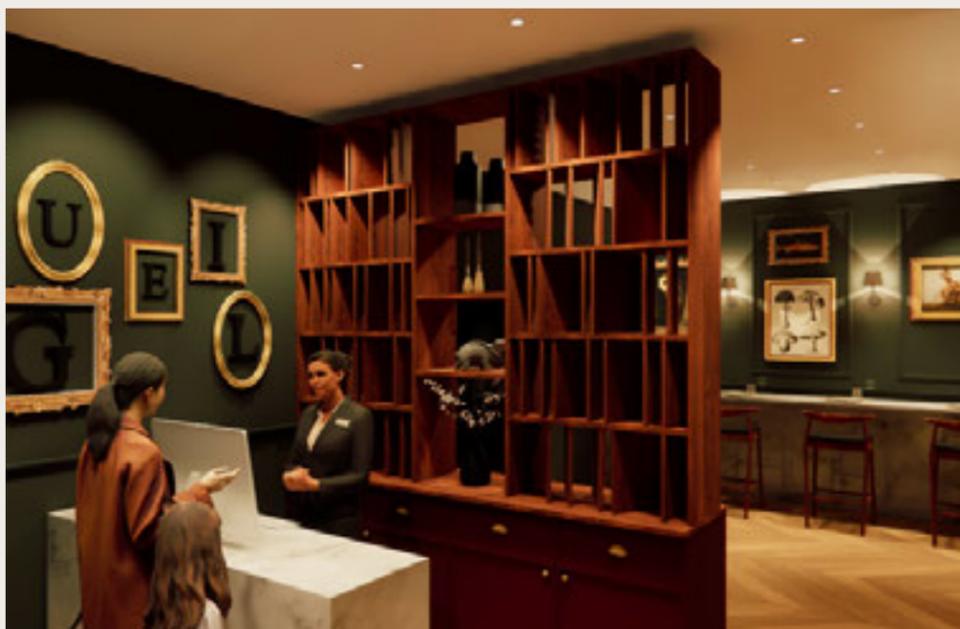


## 04. LE RESTAURANT L'ORGUEIL


Le mandat pour L'Orgueil était de concevoir un aménagement accueillant pour ce restaurant familial situé dans la partie nord de Québec. L'objectif était de mettre en valeur les richesses du terroir québécois, notamment les poissons, gibiers, fruits, légumes et champignons locaux. Le design s'inspire de la culture québécoise bourgeoise et catholique de l'époque, intégrant différents clins d'œil qui y font référence.

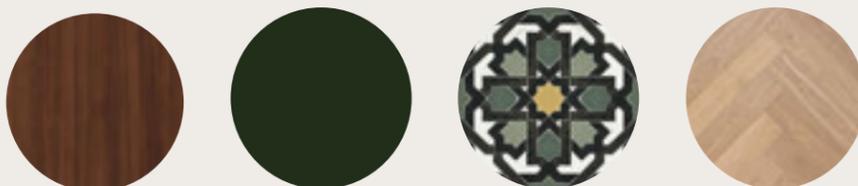

# 04. LE RESTAURANT L'ORGUEIL

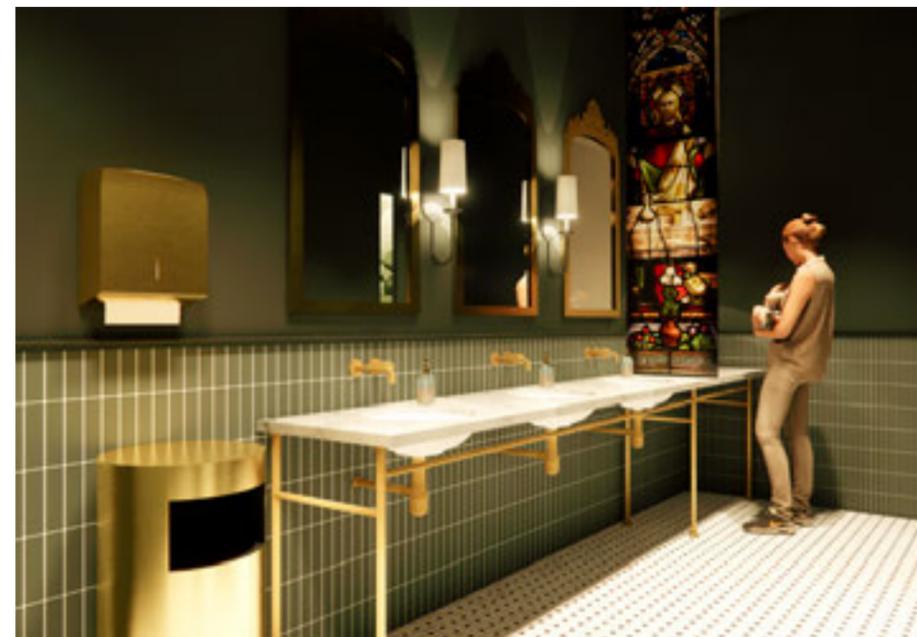


# 04. LE RESTAURANT L'ORGUEIL

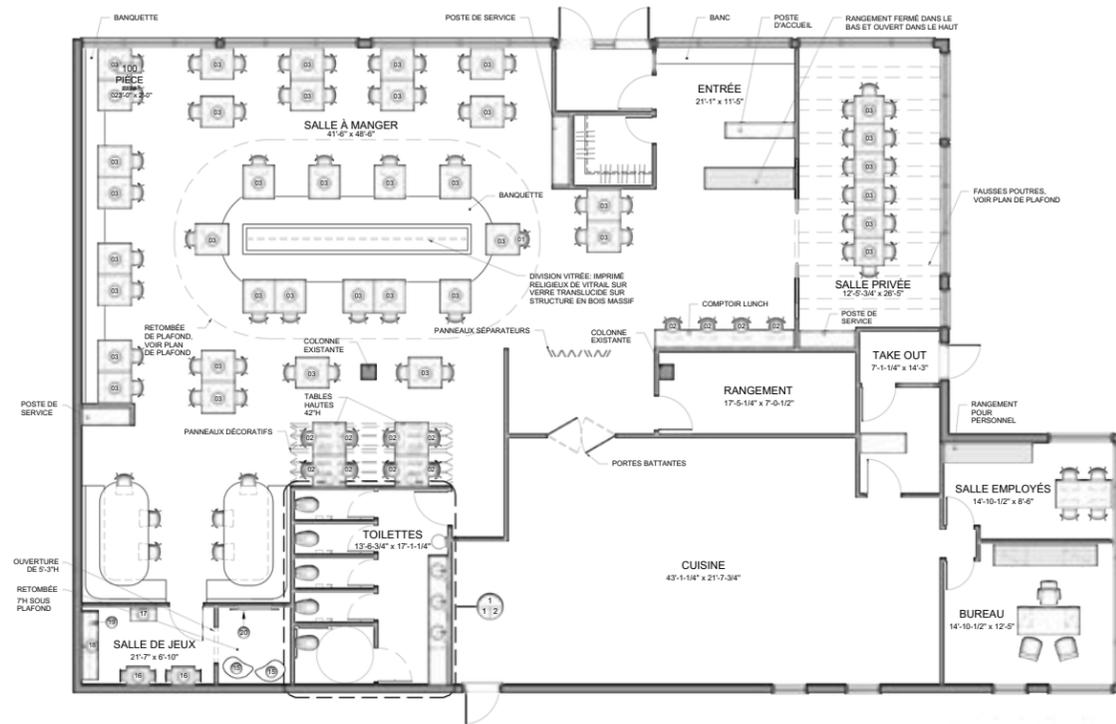


PLAN D'AMÉNAGEMENT  
Echelle: 3/16" = 1'-0"



PLAN DES REVÊTEMENTS DE SOL  
Echelle: 3/16" = 1'-0"

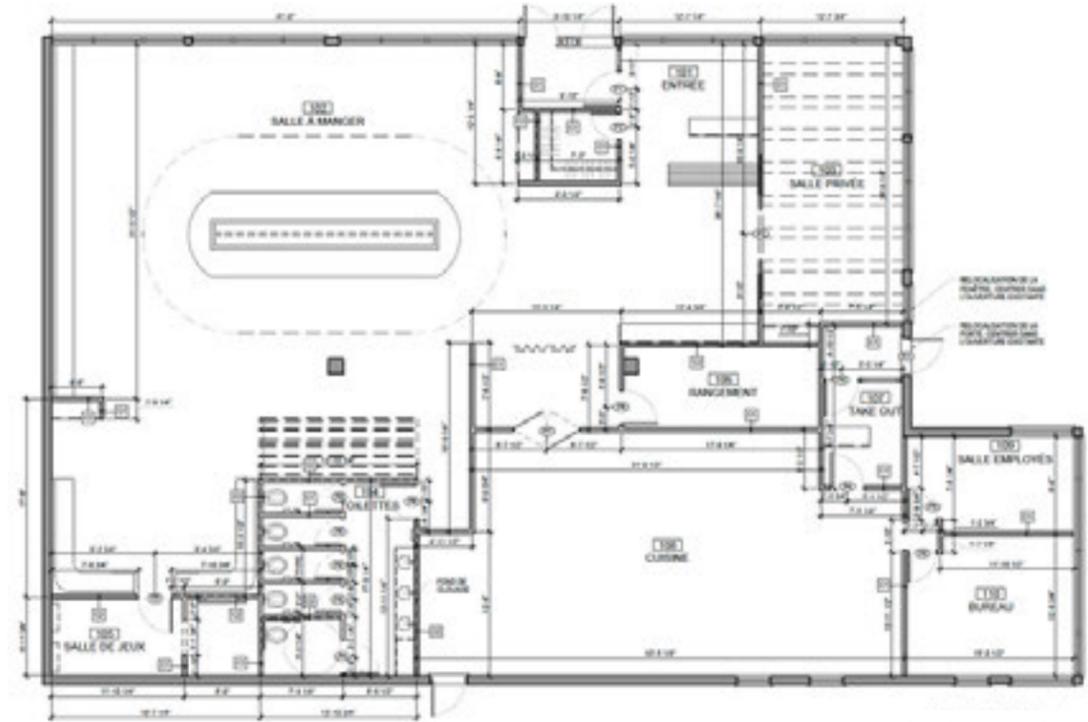

PLAN DE CONSTRUCTION  
Echelle: 3/16" = 1'-0"

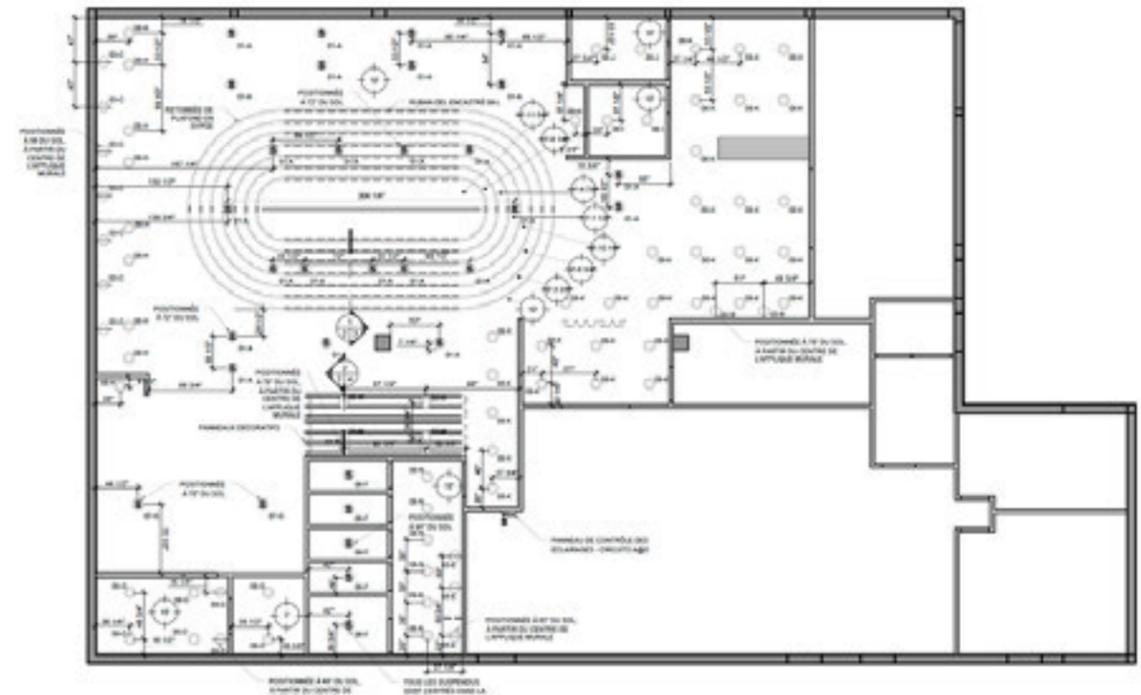

PLAN DE PLAFOND RÉFLÉCHI ET D'ÉCLAIRAGE  
Echelle: 3/16" = 1'-0"

# 04. LE RESTAURANT L'ORGUEIL






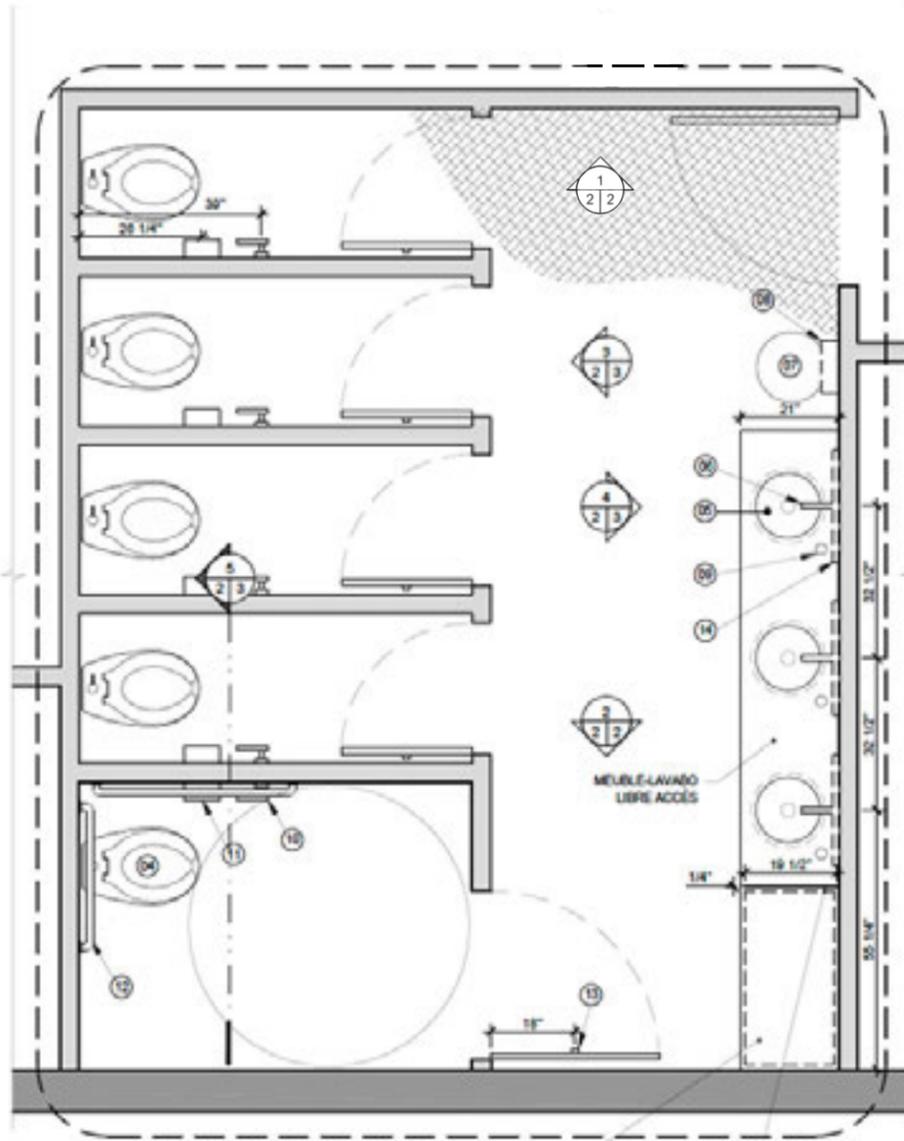


TABLE À LINGER  
LIBRE ACCÈS  
INCRUSTÉE DANS  
DANS QUARTZ




DIVISION VITRÉE: IMPRIMÉ  
RELIGIEUX DE VITRAIL SUR  
VERRE TRANSLUCIDE SUR  
STRUCTURE EN BOIS MASSIF

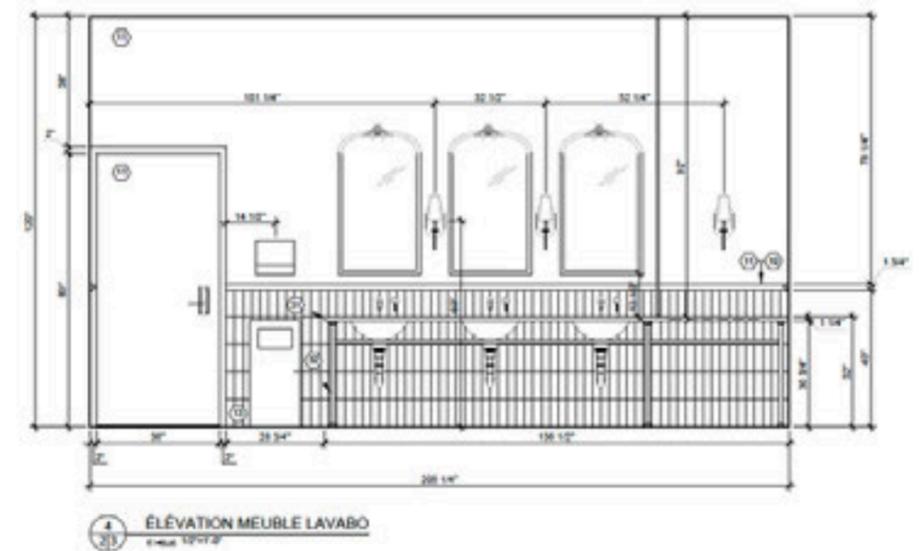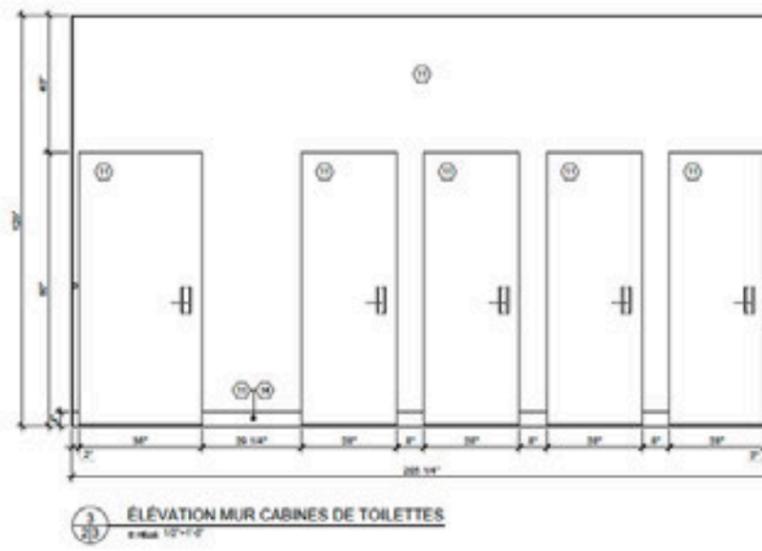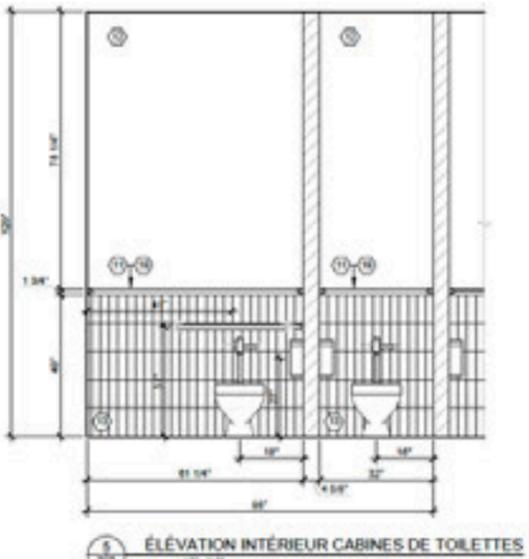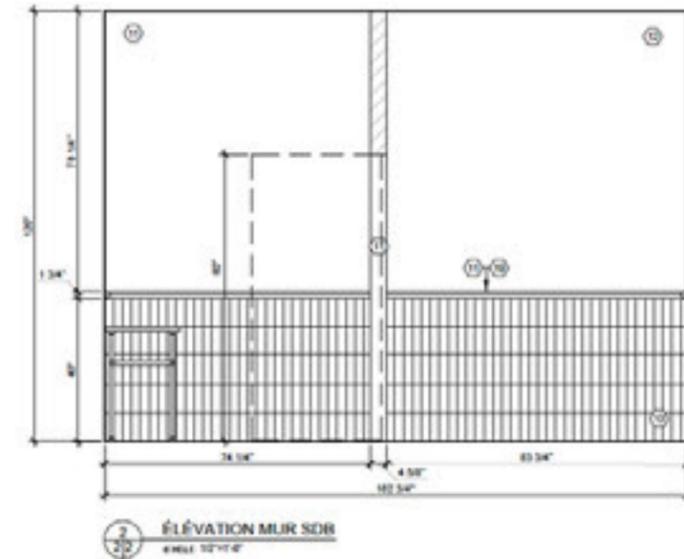

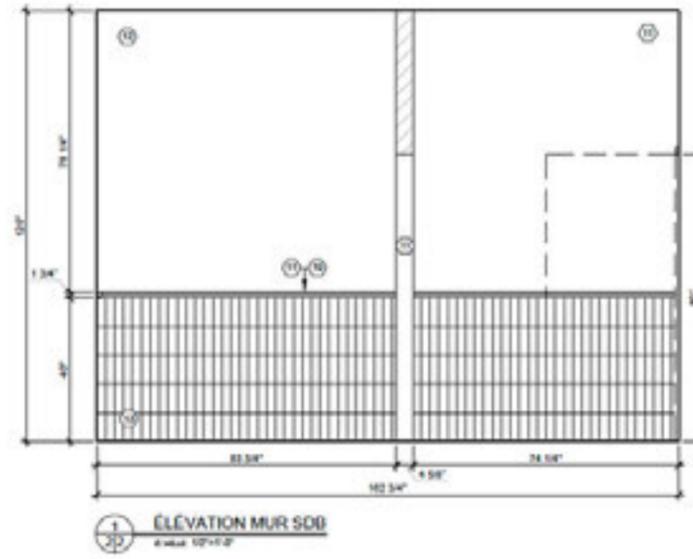


## 05. CULLIGAN


Ce projet consistait à repenser les espaces de travail de Culligan, une entreprise internationale spécialisée dans la filtration d'eau. Le concept adopte un style contemporain, mettant en valeur l'identité visuelle de la marque grâce à l'usage du bleu, sa couleur emblématique. L'objectif était de dynamiser les espaces de travail tout en créant une atmosphère à la fois chaleureuse et professionnelle. Le résultat : des bureaux modernes, lumineux et fluides, pensés pour favoriser le bien-être des employés au quotidien.

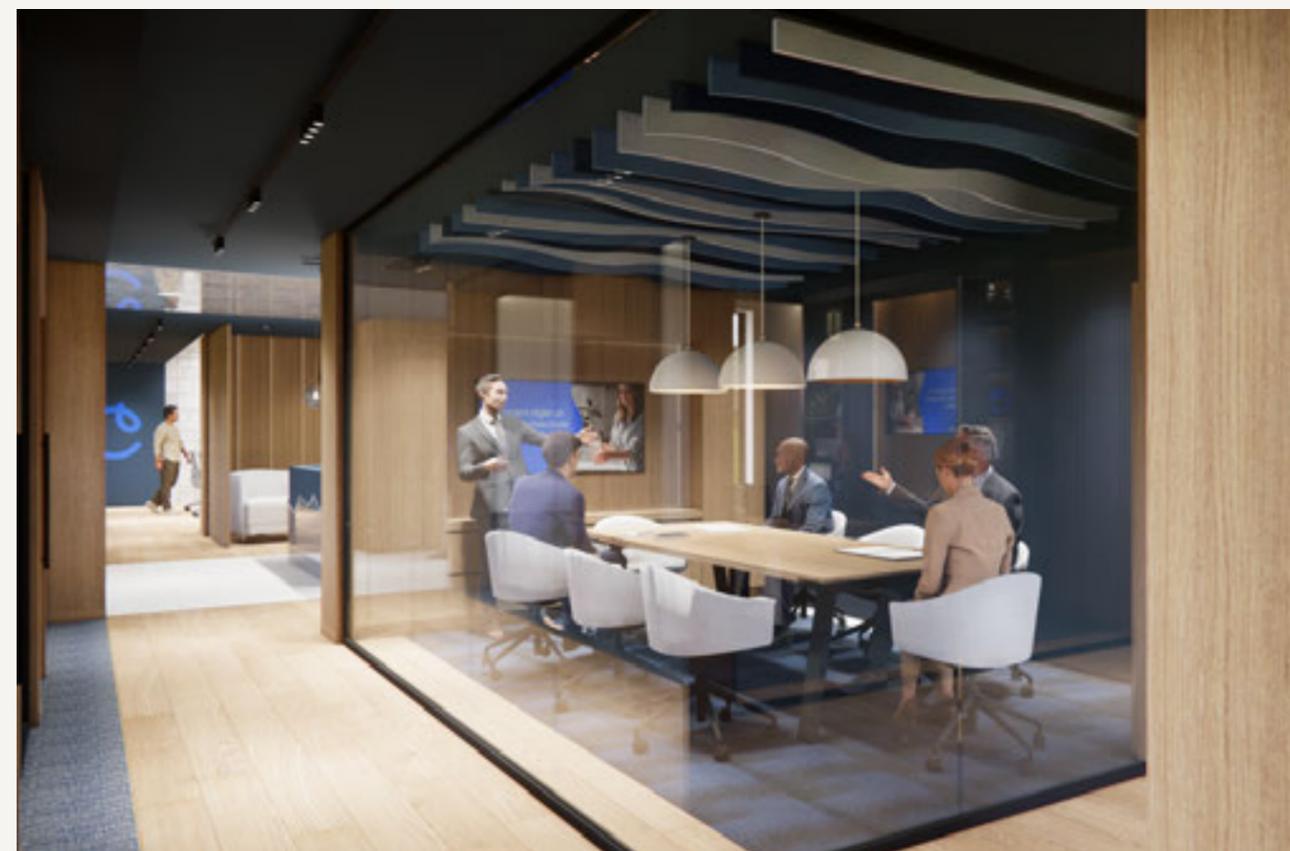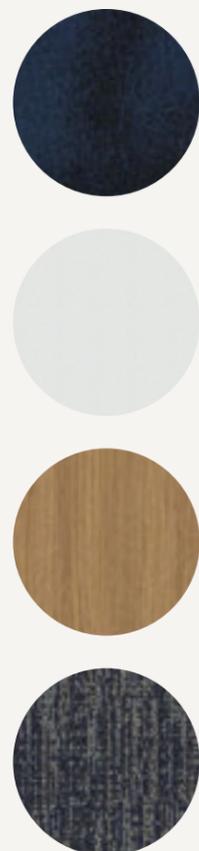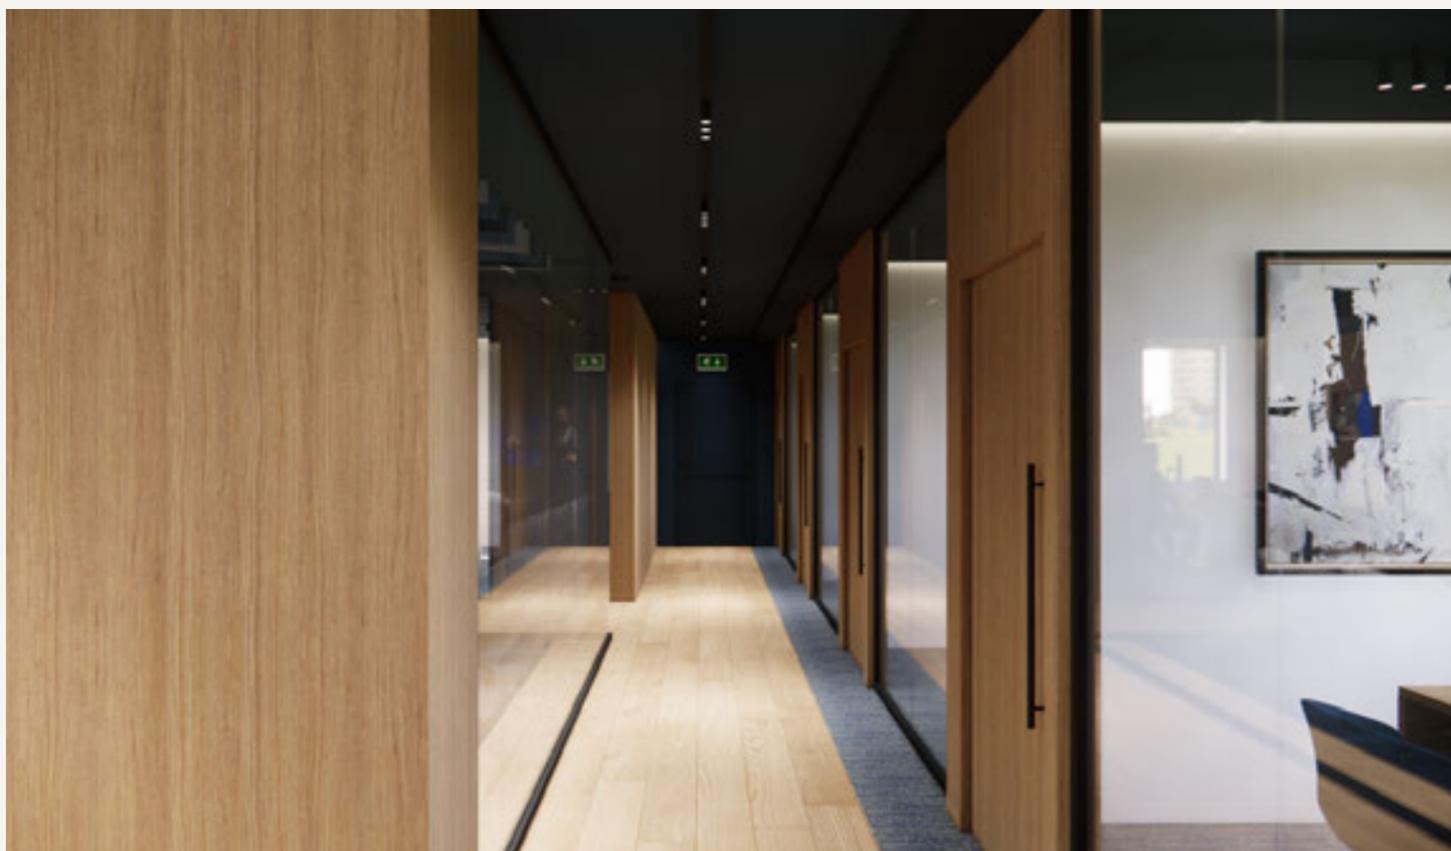


# 05. CULLIGAN

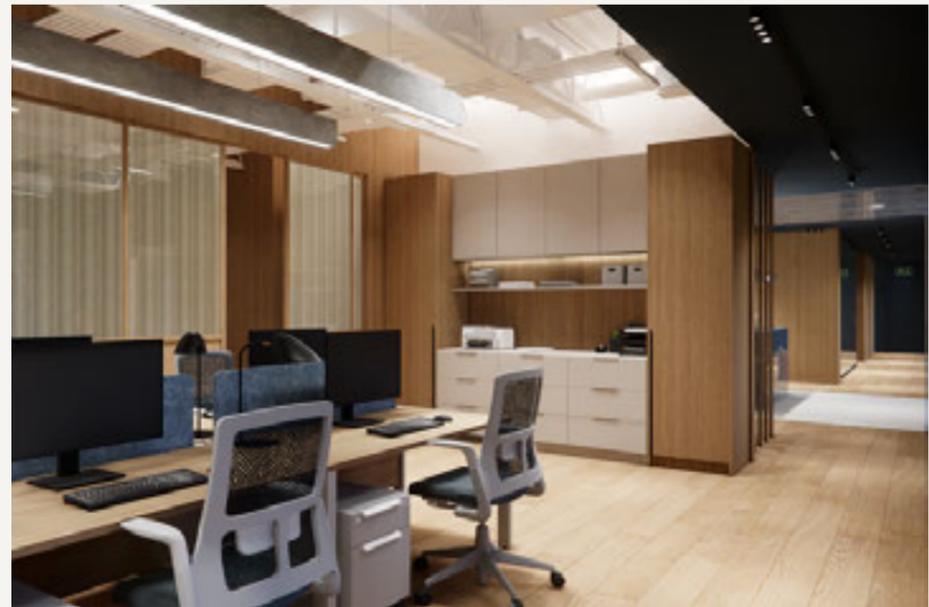


# 05. CULLIGAN

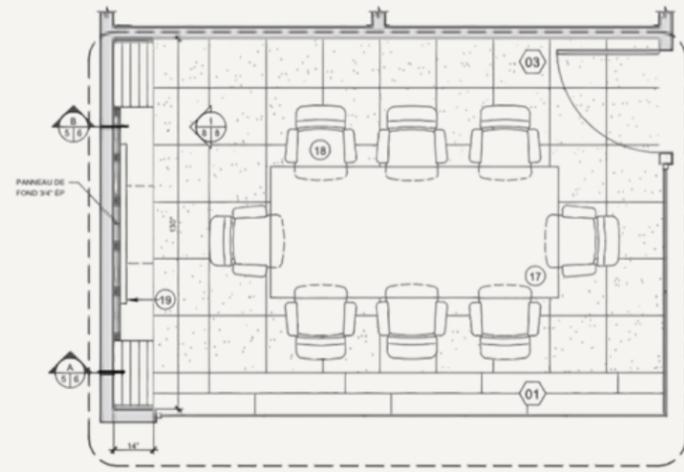


PLAN AGRANDI  
Échelle: 1/2"=1'-0"

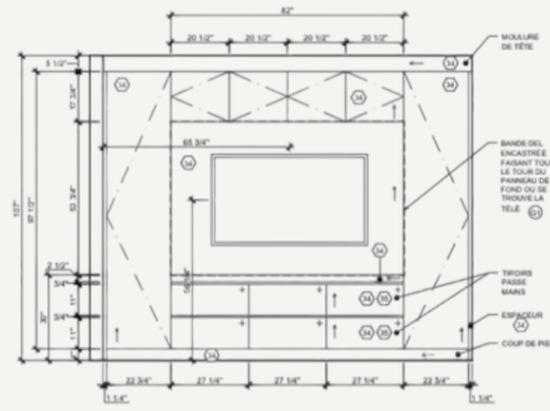


ÉLEVATION MEUBLE TÉLÉ  
Échelle: 1/2"=1'-0"

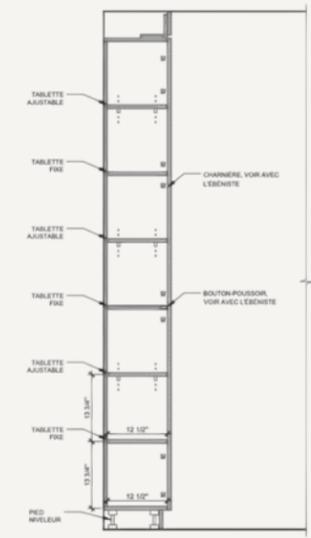


COUPLE MEUBLE TÉLÉ  
Échelle: 1/4"=1'-0"

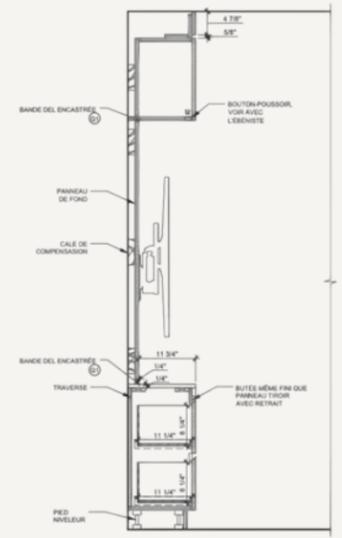

COUPE MEUBLE TÉLÉ  
Échelle: 1/4"=1'-0"

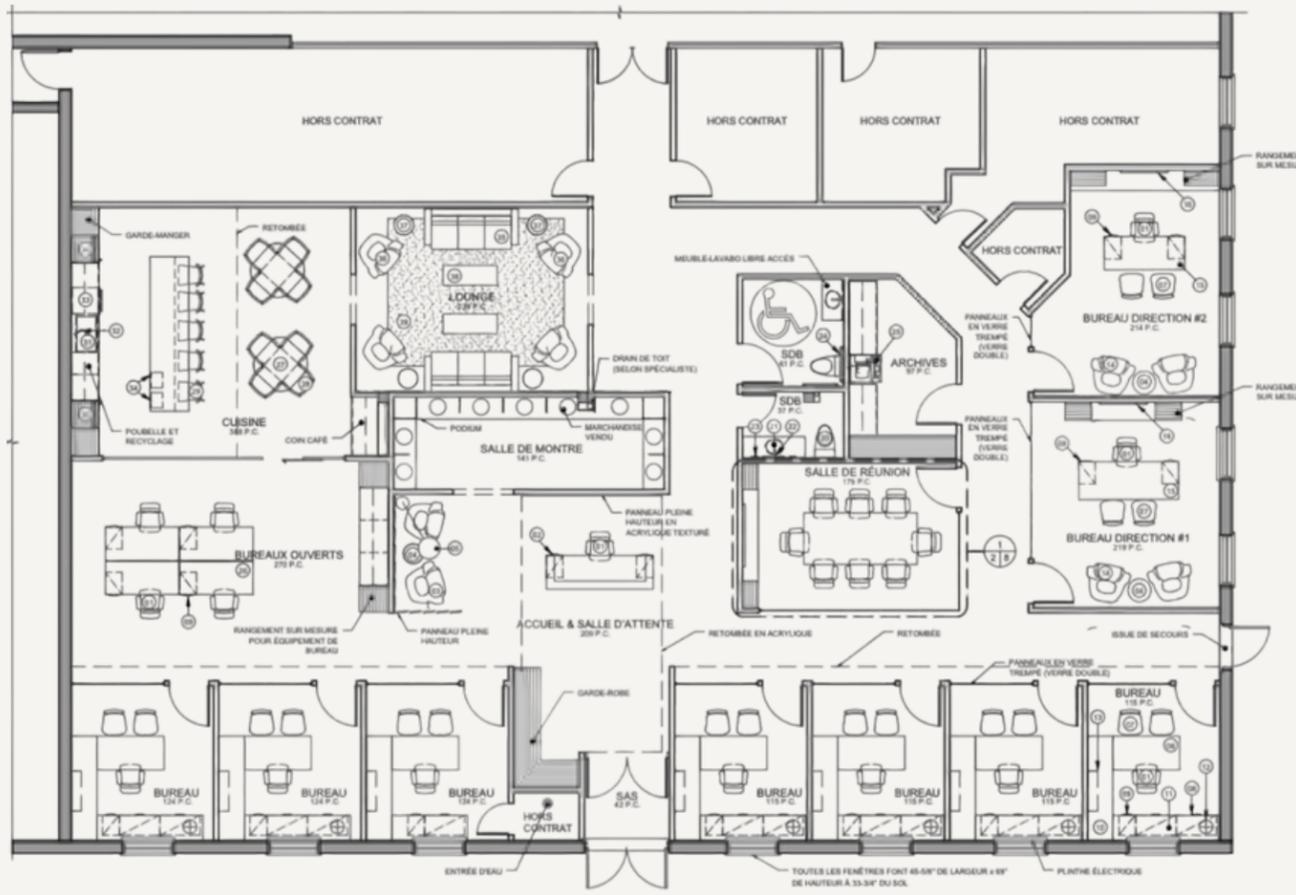

PLAN D'AMÉNAGEMENT  
Échelle: 3/16"=1'-0"


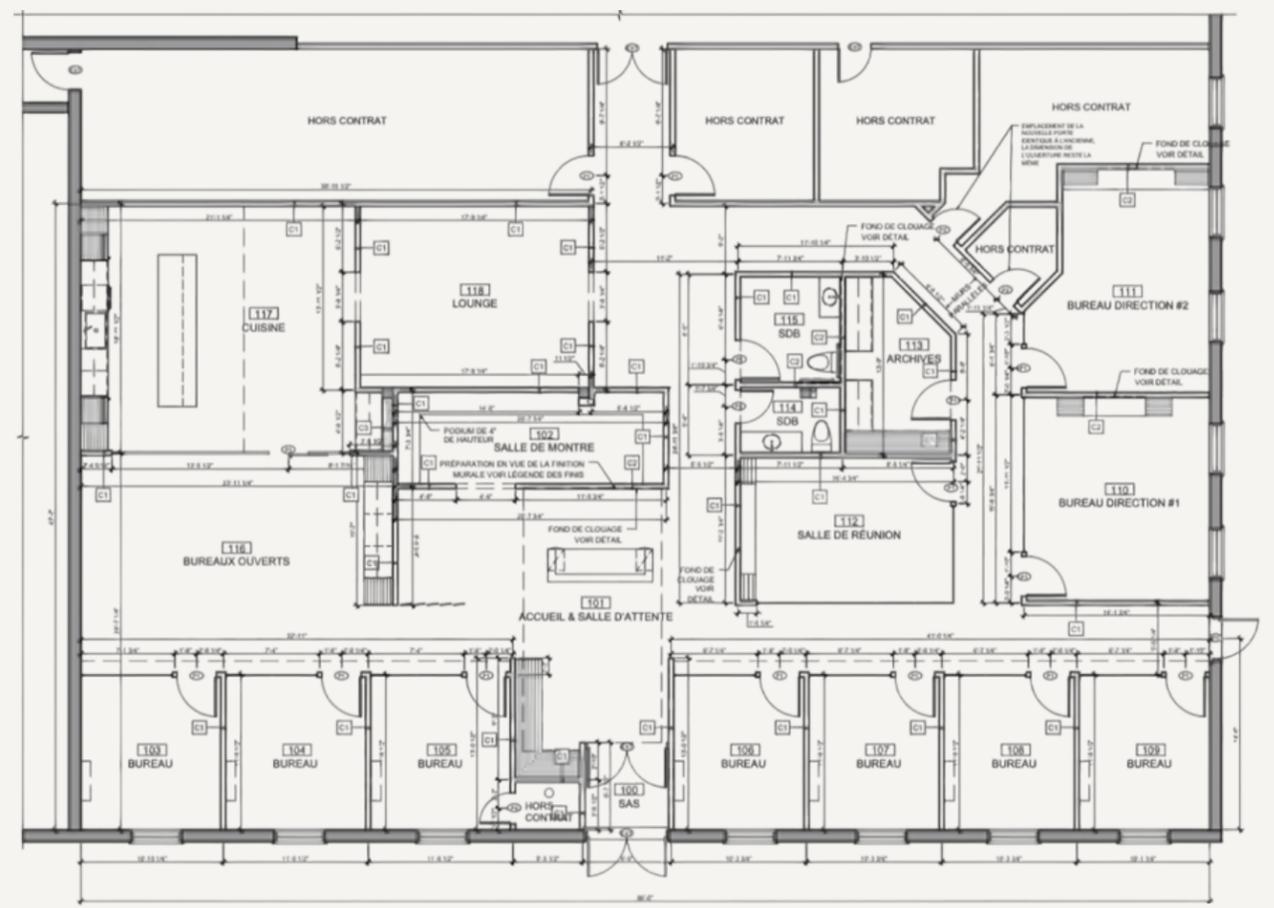


PLAN DE CONSTRUCTION  
Échelle: 3/16"=1'-0"



## 06. L'INITIUM LA RÉSIDENCE POUR PERSONNES AGÉES

Le mandat était de concevoir l'aménagement de l'aire d'accueil et de la zone administrative d'une résidence pour personnes âgées, avec une touche du style Mid Century. Le projet devait allier esthétique et fonctionnalité, tout en respectant un budget milieu de gamme, pour créer un espace accueillant et confortable adapté aux besoins des résidents.

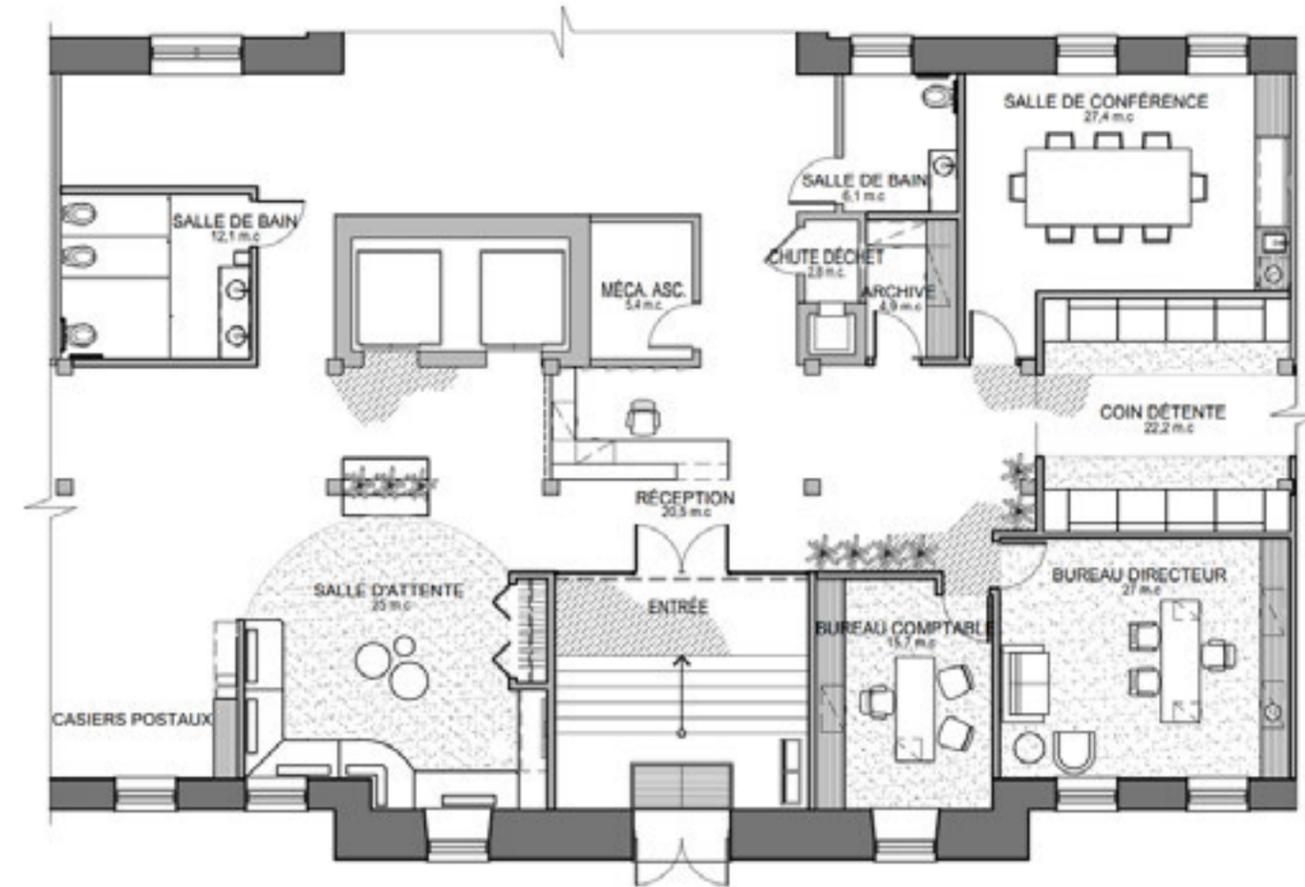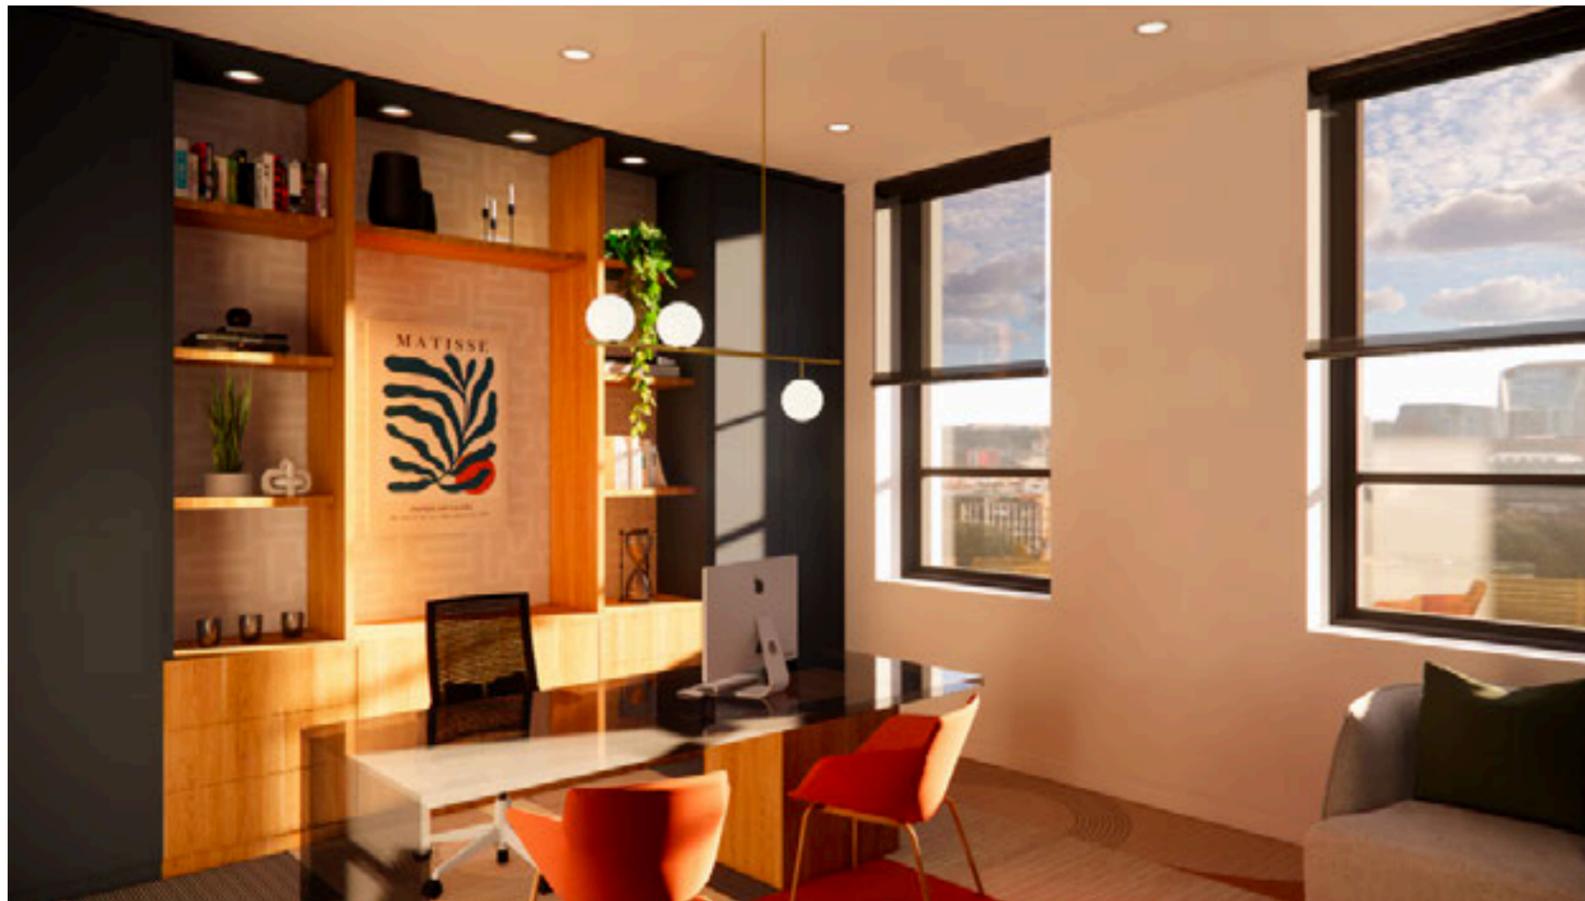

**ME CONTACTER:**

**COURRIEL**

mathildeturgeonmorency@gmail.com

**TÉLÉPHONE**

418-446-2762