



MÉGANE TARDIF

DESIGNER D'INTÉRIEUR

PORTFOLIO



Mégane Tardif

Mon entourage me décrit souvent comme une personne enthousiaste, positive et toujours prête à diffuser sa bonne humeur. Pour ma part, je me perçois comme une personne déterminée, animée par la volonté de contribuer à un environnement sain et inspirant. Je me considère avant tout comme une femme résiliente, prête à relever avec enthousiasme les défis qui se présentent à moi.

Depuis mon enfance, mes parents ont toujours soutenu mes aspirations, que ce soit dans le domaine sportif ou dans ma carrière professionnelle. C'est grâce à cette persévérance et à cet encouragement constant que j'ai trouvé ma voie dans le design d'intérieur, un secteur que j'ai toujours rêvé d'explorer.

Ma passion pour ce domaine m'offre l'opportunité de donner vie à des concepts créatifs et de concevoir des espaces à la fois uniques et fonctionnels. Le design d'intérieur est pour moi bien plus qu'un métier : il s'agit d'un moyen de tisser des liens humains et de nourrir ma créativité. Je suis impatiente d'élargir mes horizons, aussi bien dans le secteur résidentiel que commercial, et de saisir les nombreuses opportunités qui s'offriront à moi.


418-209-5410



megane_tardif@outlook.com



Maitrise: Autocad, sketchup, enscape, revit

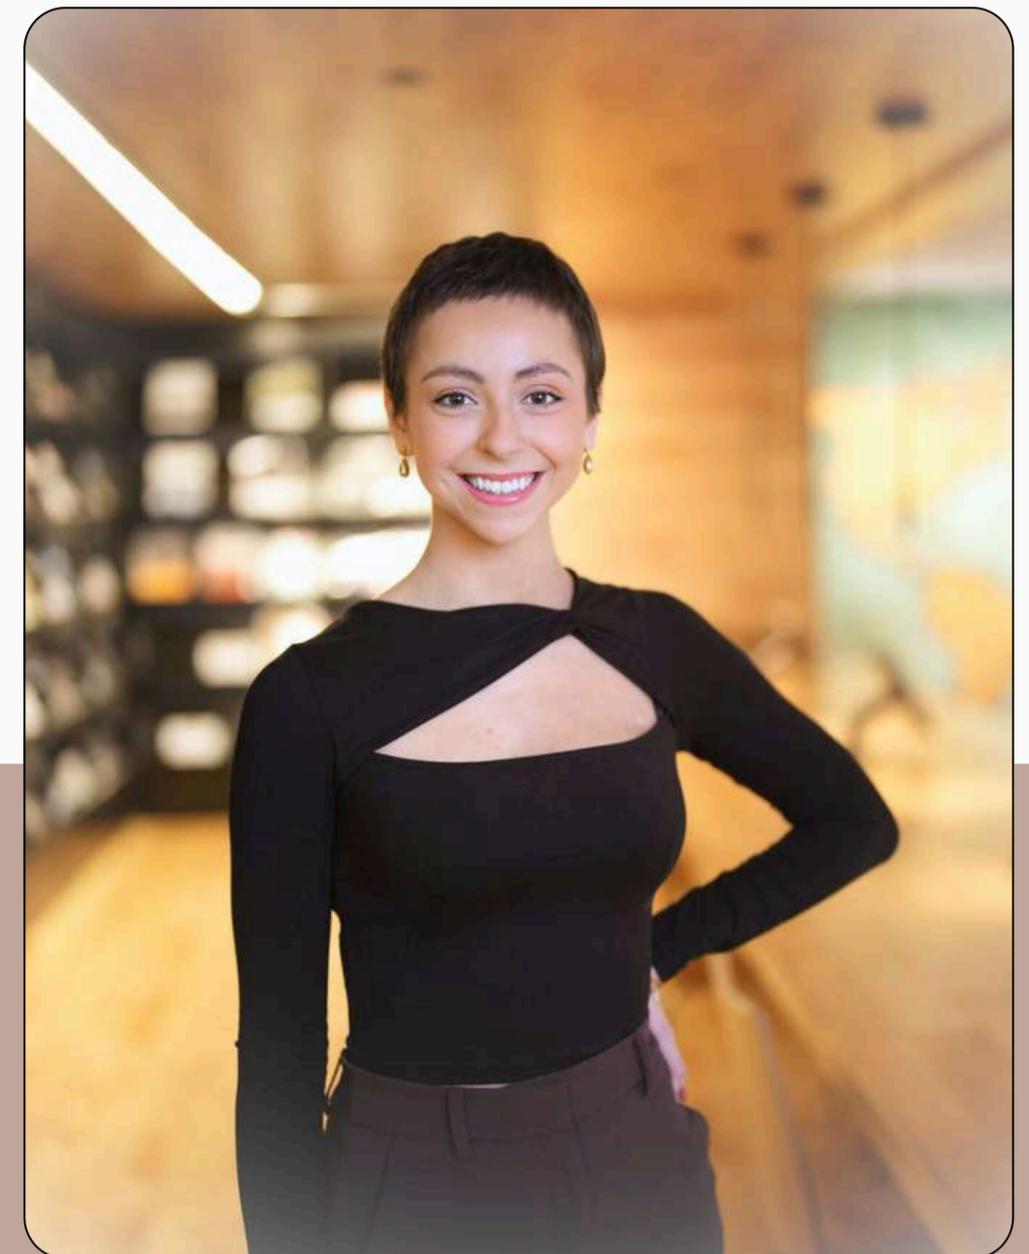



INDEX PROJET

- 1.** AGRANDISSEMENT DU CHALET
- 2.** ASP- CLINIQUE VÉTÉRINAIRE
- 3.** RESTAURANT - SORCELLERIE
- 4.** GARNEAU TRAVAIL - SALLE DE BAIN
- 5.** GARNEAU TRAVAIL - CUISINE
- 6.** CONCEPTION SUR MESURE - SALLE DE BAIN
- 7.** COUPE DE MUR

PROJET 1 : AGRANDISSEMENT CHALET



PERSPECTIVES ET PLAN

Concevoir une salle de bain complète au design épuré et élégant, en optimisant le rangement et en prévoyant un espace spacieux pour une grande douche. Mettre de l'avant l'utilisation de matériaux bruts pour créer une ambiance à la fois moderne et authentique.

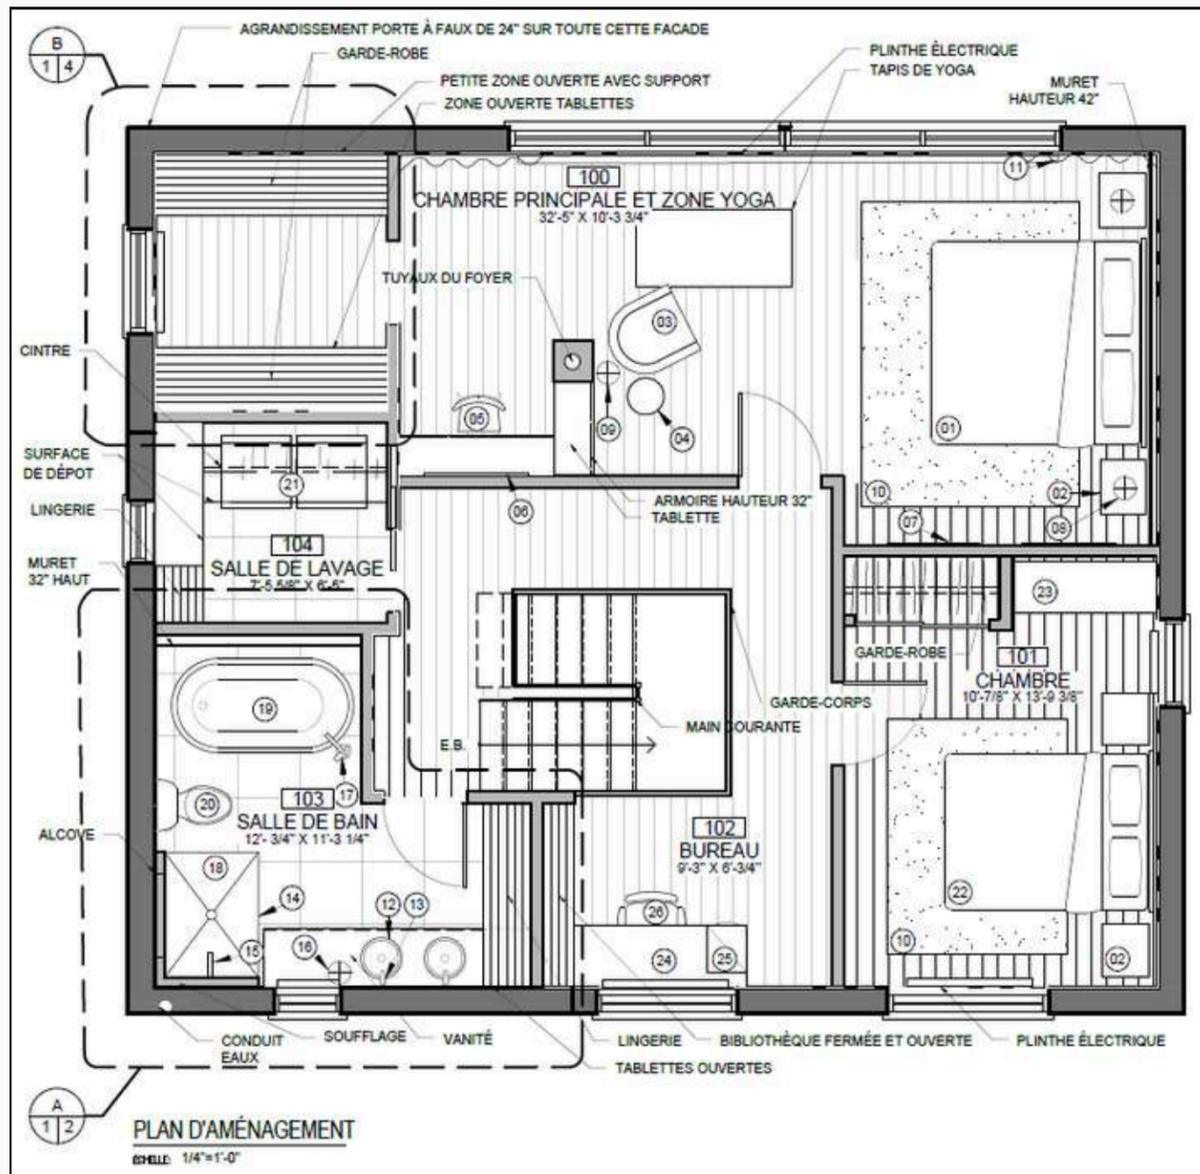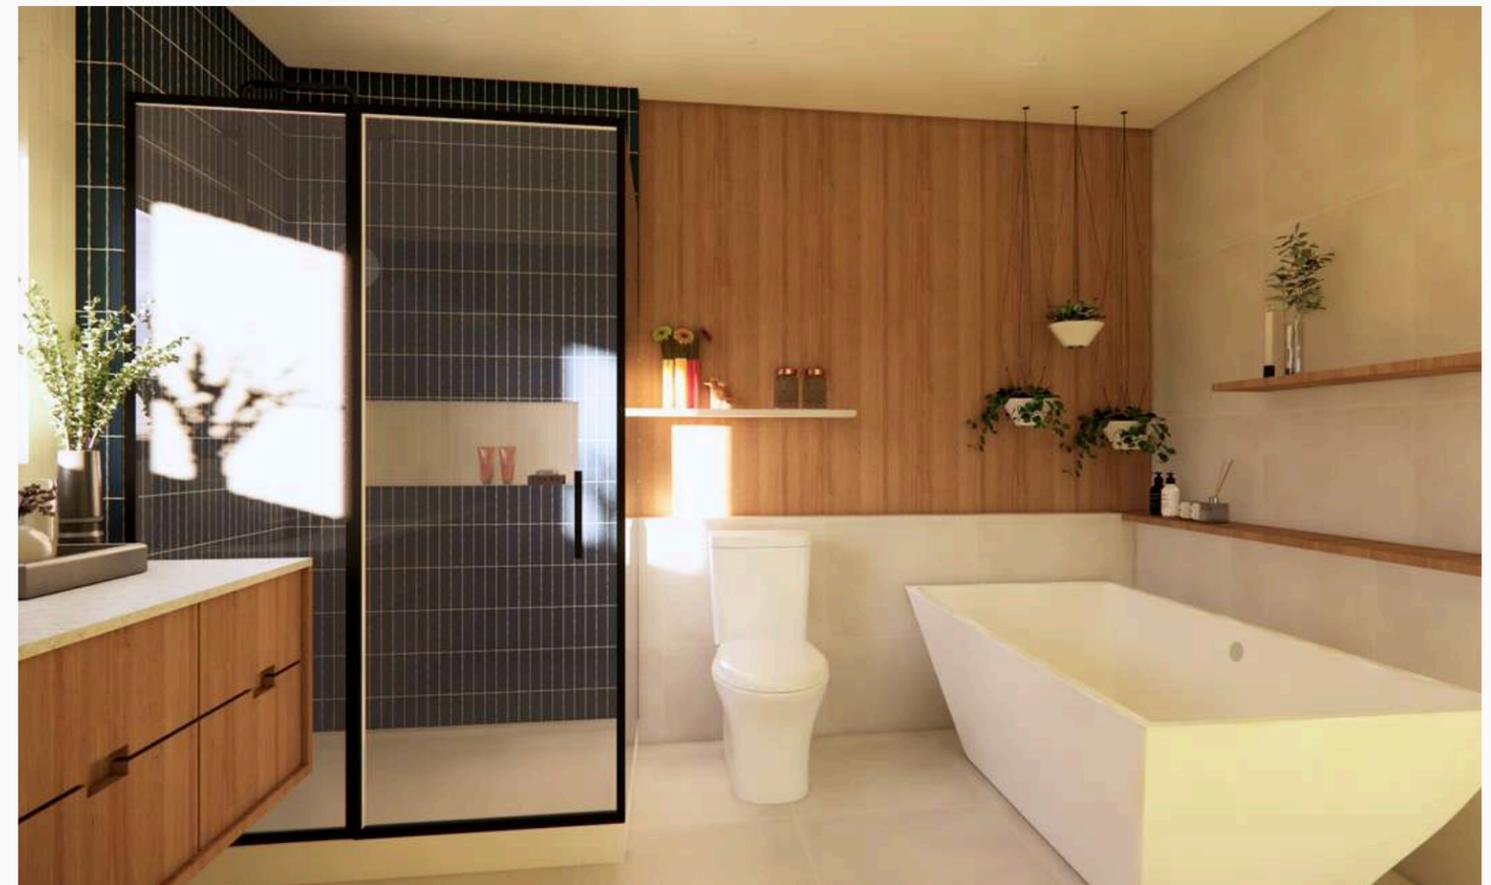


PROJET 1 : AGRANDISSEMENT CHALET

COUPE D'ESCALIER ET PLAN DE CONSTRUCTION

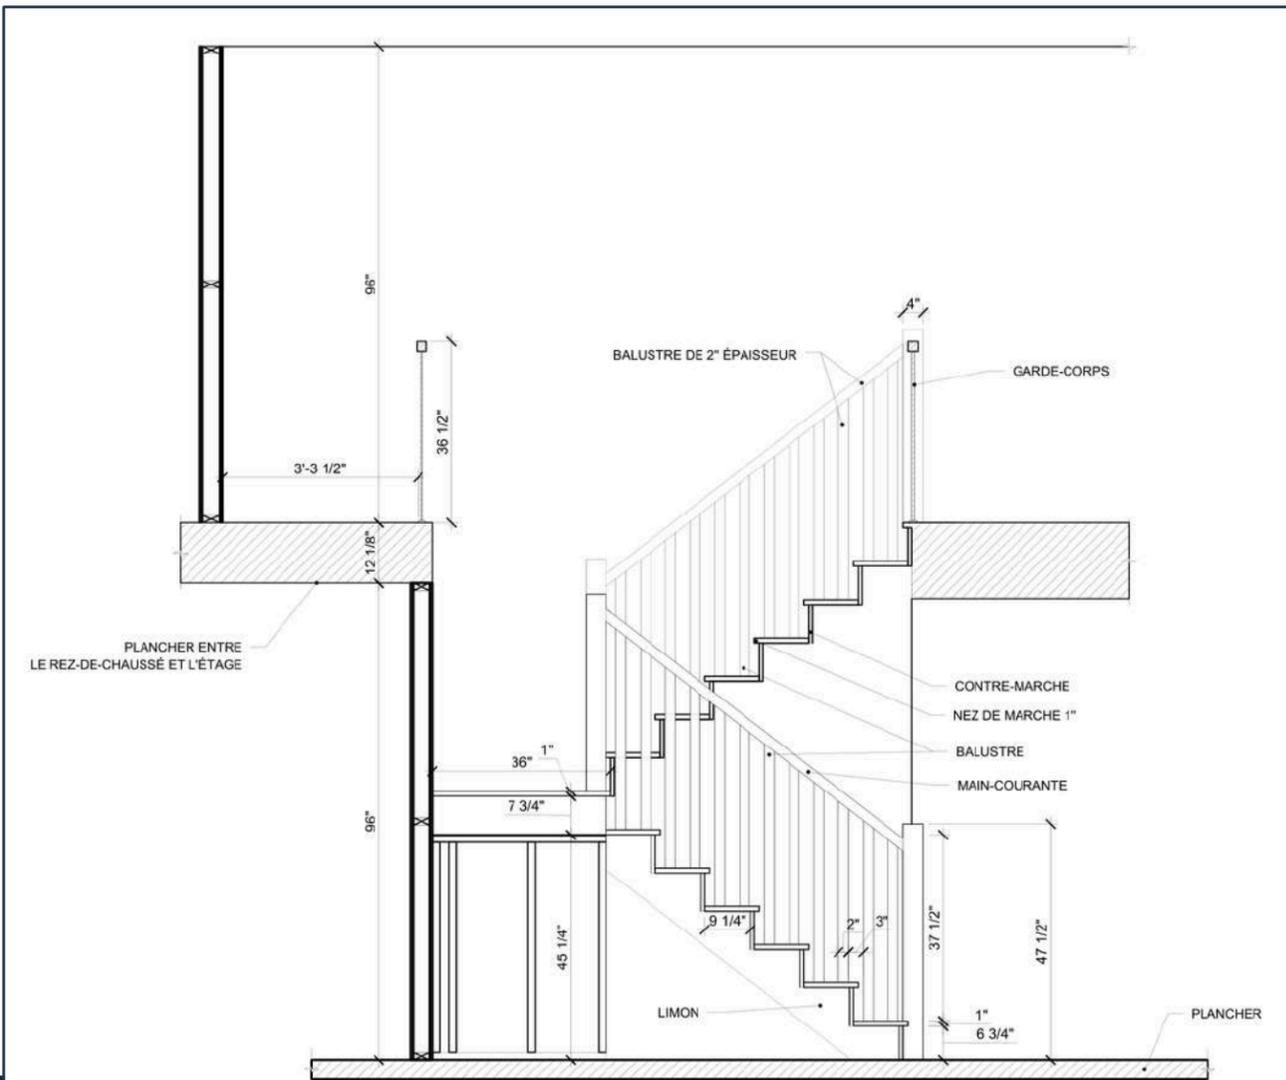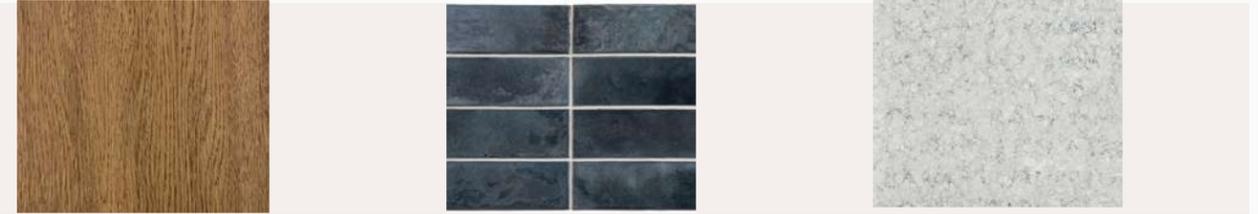

A
4/6
COUPE D'ESCALIER (MÉGANE)
ÉCHELLE: 1/2"=1'-0"

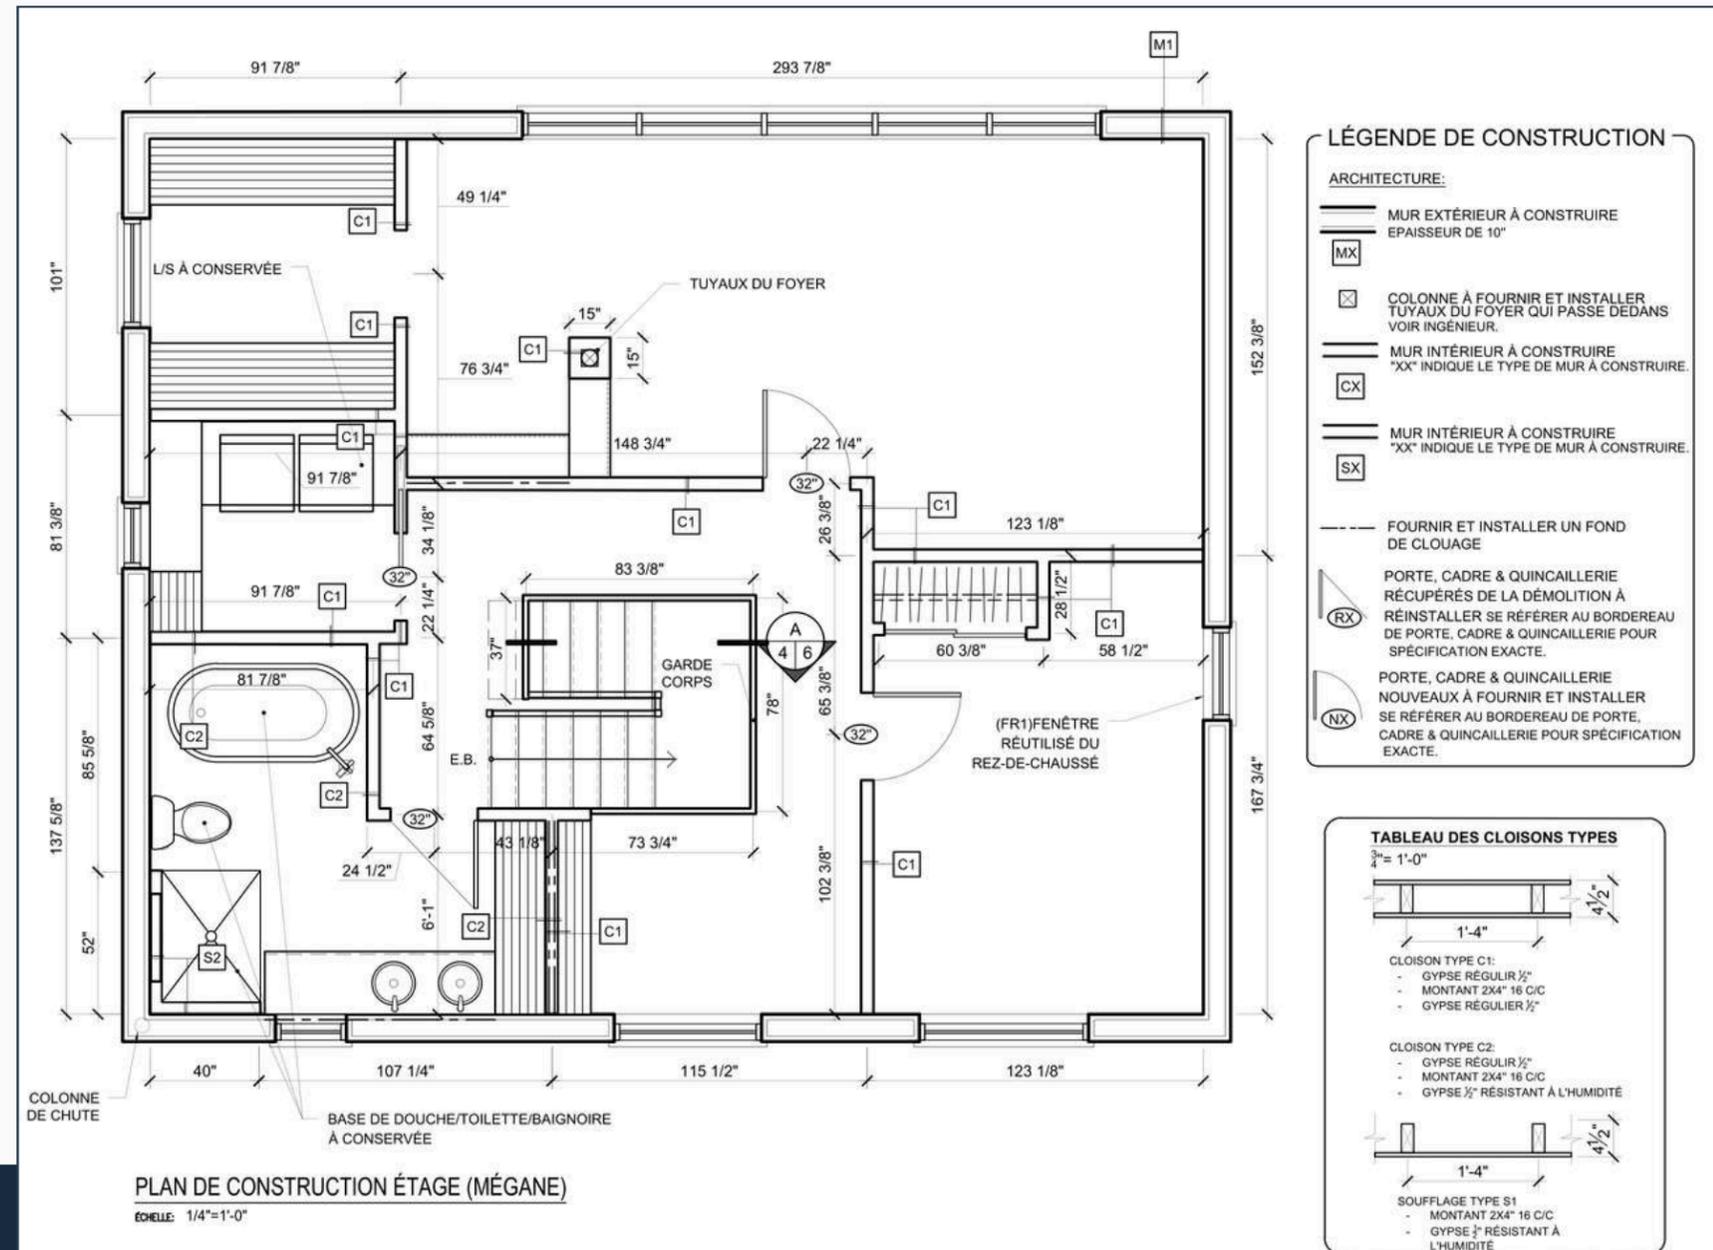

PLAN DE CONSTRUCTION ÉTAGE (MÉGANE)

ÉCHELLE: 1/4"=1'-0"


LÉGENDE DE CONSTRUCTION

ARCHITECTURE:

- MUR EXTERIEUR À CONSTRUIRE
ÉPAISSEUR DE 10"
- COLONNE À FOURNIR ET INSTALLER
TUYAUX DU FOYER QUI PASSE DEDANS
VOIR INGÉNIEUR.
- MUR INTÉRIEUR À CONSTRUIRE
"XX" INDIQUE LE TYPE DE MUR À CONSTRUIRE.
- MUR INTÉRIEUR À CONSTRUIRE
"XX" INDIQUE LE TYPE DE MUR À CONSTRUIRE.
- FOURNIR ET INSTALLER UN FOND
DE CLOUAGE
- PORTE, CADRE & QUINCAILLERIE
RÉCUPÉRÉS DE LA DÉMOLITION À
RÉINSTALLER SE RÉFÉRER AU BORDEREAU
DE PORTE, CADRE & QUINCAILLERIE POUR
SPÉCIFICATION EXACTE.
- PORTE, CADRE & QUINCAILLERIE
NOUVEAUX À FOURNIR ET INSTALLER
SE RÉFÉRER AU BORDEREAU DE PORTE,
CADRE & QUINCAILLERIE POUR SPÉCIFICATION
EXACTE.


TABLEAU DES CLOISONS TYPES

2"= 1'-0"

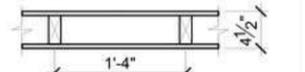

- CLOISON TYPE C1:
- GYPSE RÉGULIER 1/2"
 - MONTANT 2X4" 16 C/C
 - GYPSE RÉGULIER 1/2"

- CLOISON TYPE C2:
- GYPSE RÉGULIER 1/2"
 - MONTANT 2X4" 16 C/C
 - GYPSE 1/2" RÉSISTANT À L'HUMIDITÉ

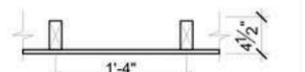


- SOUFFLAGE TYPE S1:
- MONTANT 2X4" 16 C/C
 - GYPSE 1/2" RÉSISTANT À L'HUMIDITÉ

PROJET 2: CLINIQUE VÉTÉRINAIRE

PERSPECTIVES



SIMPLICITÉ - VIBRANT - ÉPURÉ

Le projet vise à aménager un bureau vétérinaire axé sur le bien-être animal, avec un environnement lumineux, chaleureux et rassurant. L'ambiance douce, agrémentée de touches de couleur, crée une expérience apaisante pour les clients et leurs animaux. Une attention particulière a été donnée à la séparation des zones pour chiens et chats, afin d'assurer le confort de chacun.

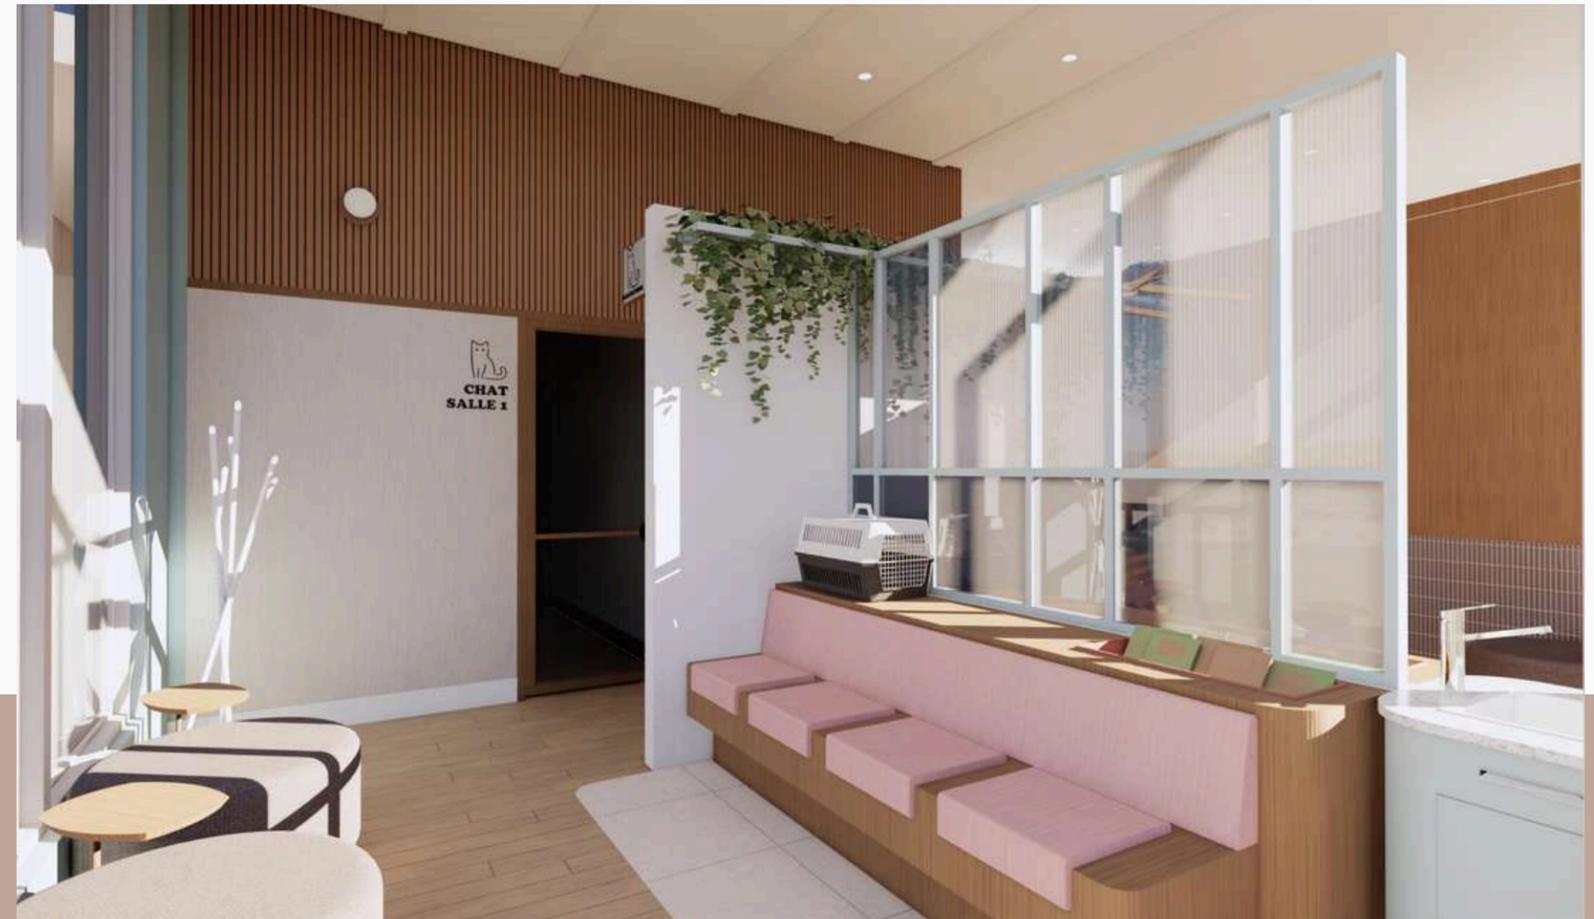

PROJET 2: CLINIQUE VÉTÉRINAIRE




PLAN DE REVÊTEMENT DE SOL ET DESSIN D'ÉBÉNISTERIE

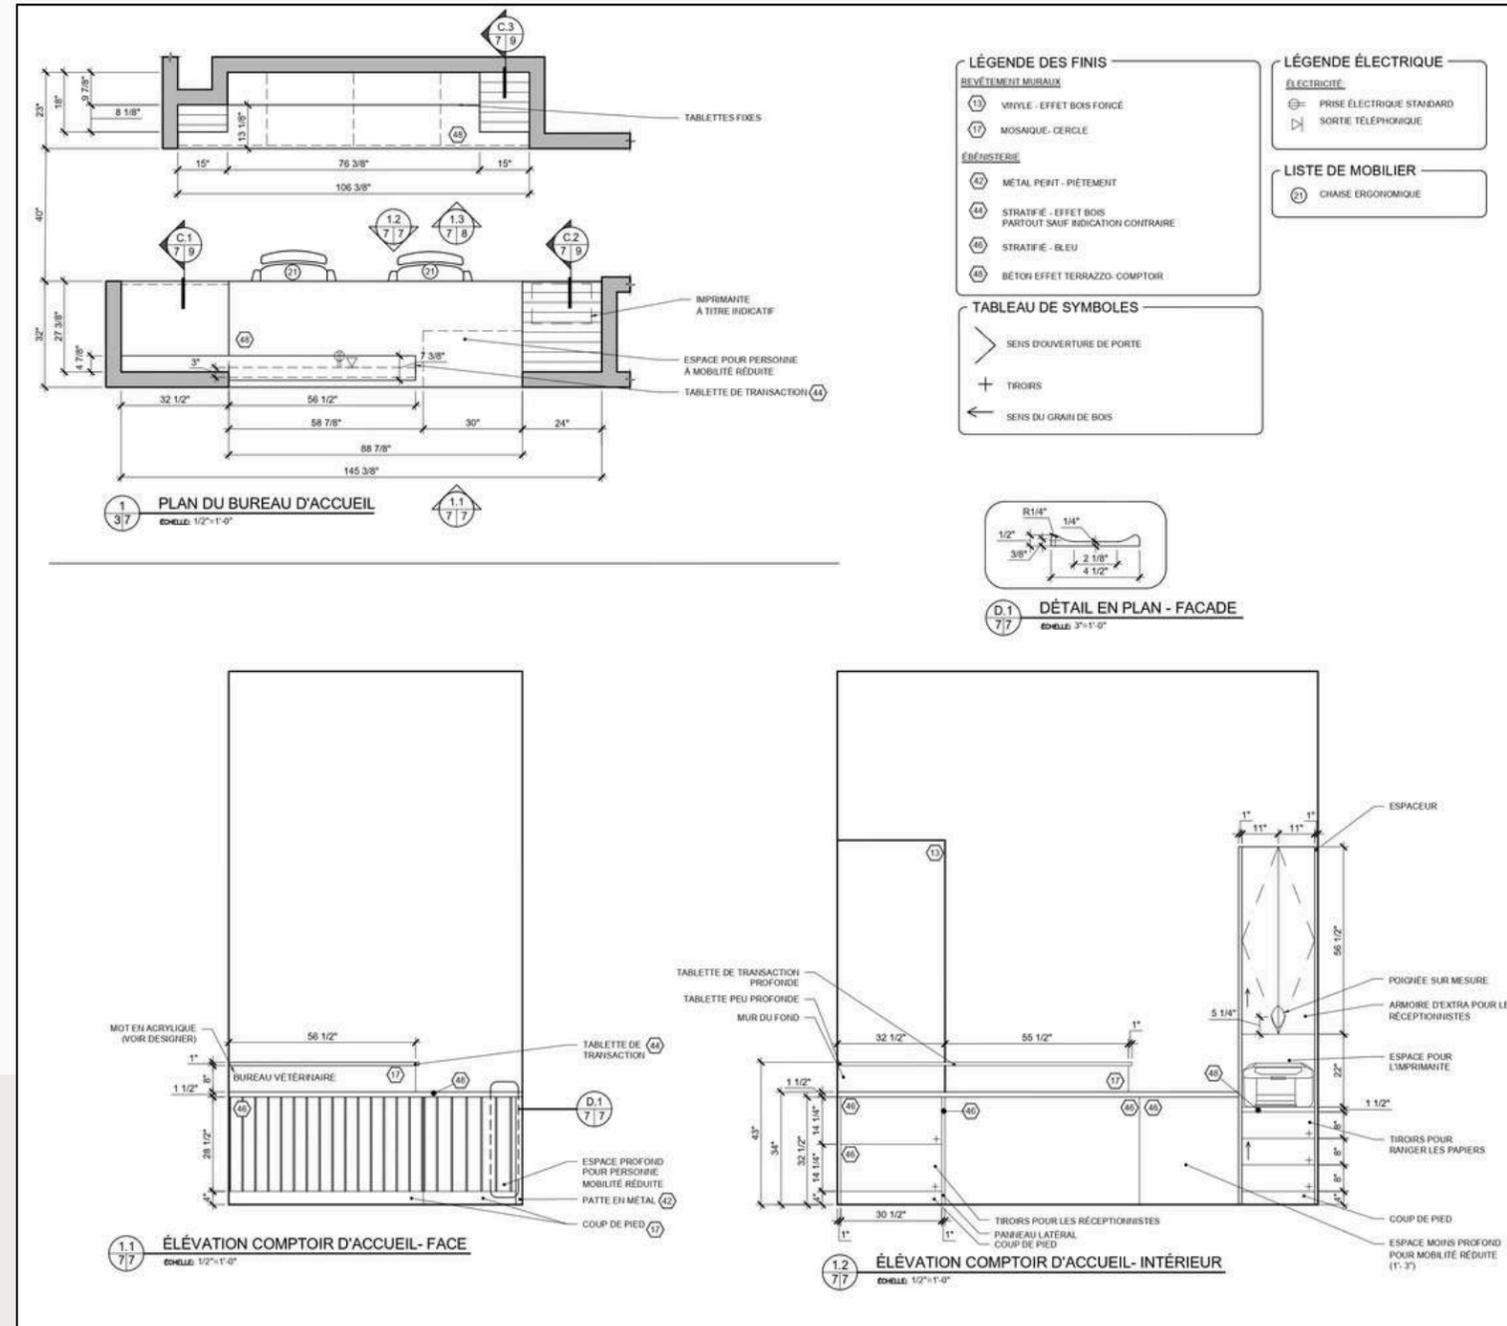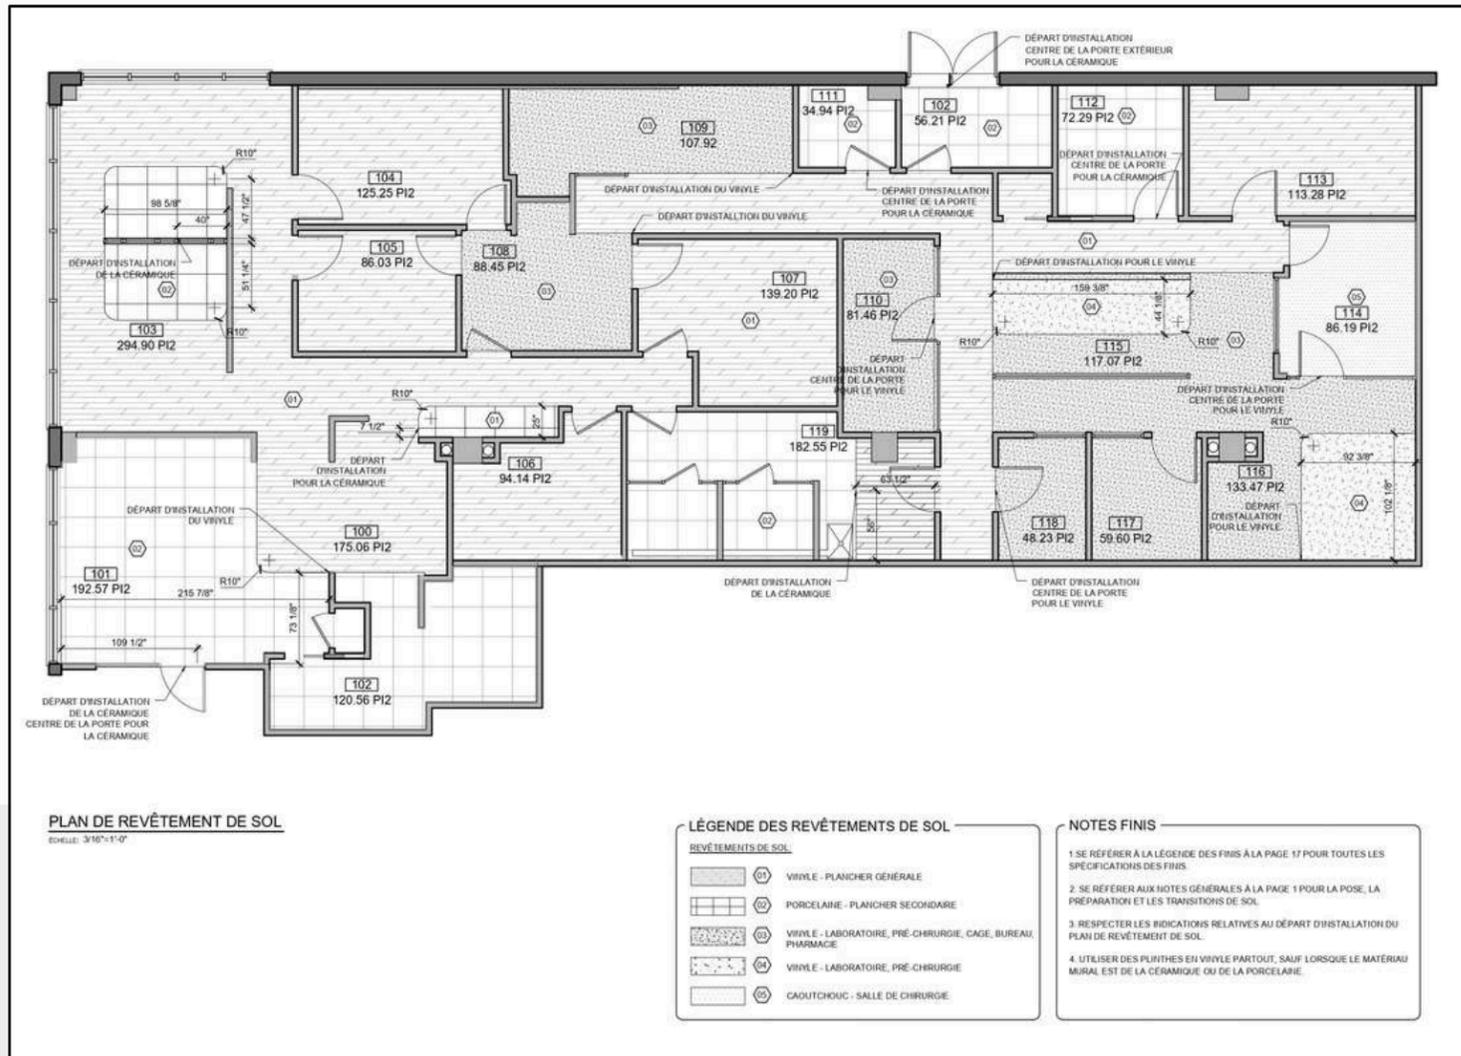

PROJET 3: RESTAURANT


ÉLÉVATIONS ET PERSPECTIVES

Un restaurant axé sur la découverte des épices à travers le Québec, où chaque saveur raconte une histoire. Le concept s'inspire de l'univers de la sorcellerie, un clin d'œil aux traditions anciennes où les remèdes étaient concoctés à base d'herbes et d'épices, hier comme aujourd'hui. L'ambiance du lieu plongera les visiteurs dans un décor mystérieux et envoûtant, offrant une expérience sensorielle unique mêlant magie, savoir ancestral et gastronomie.

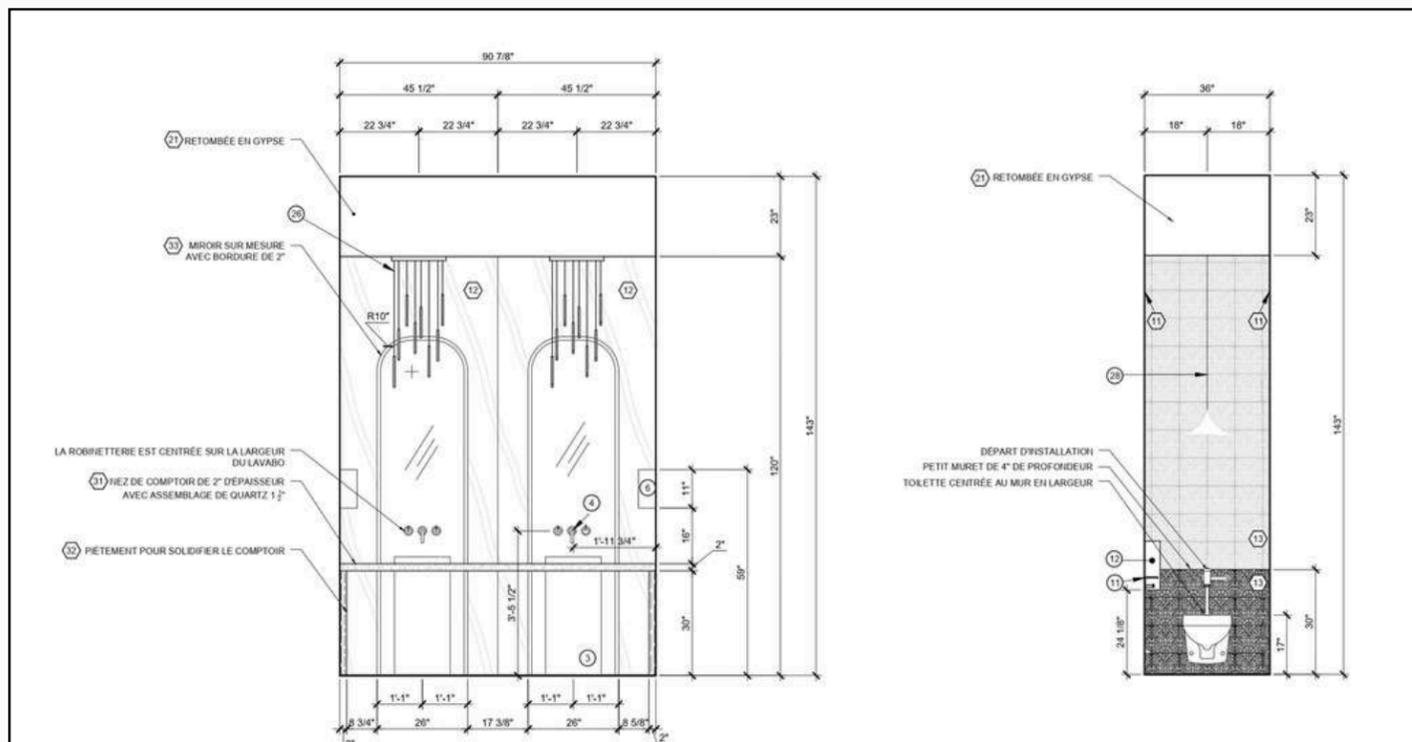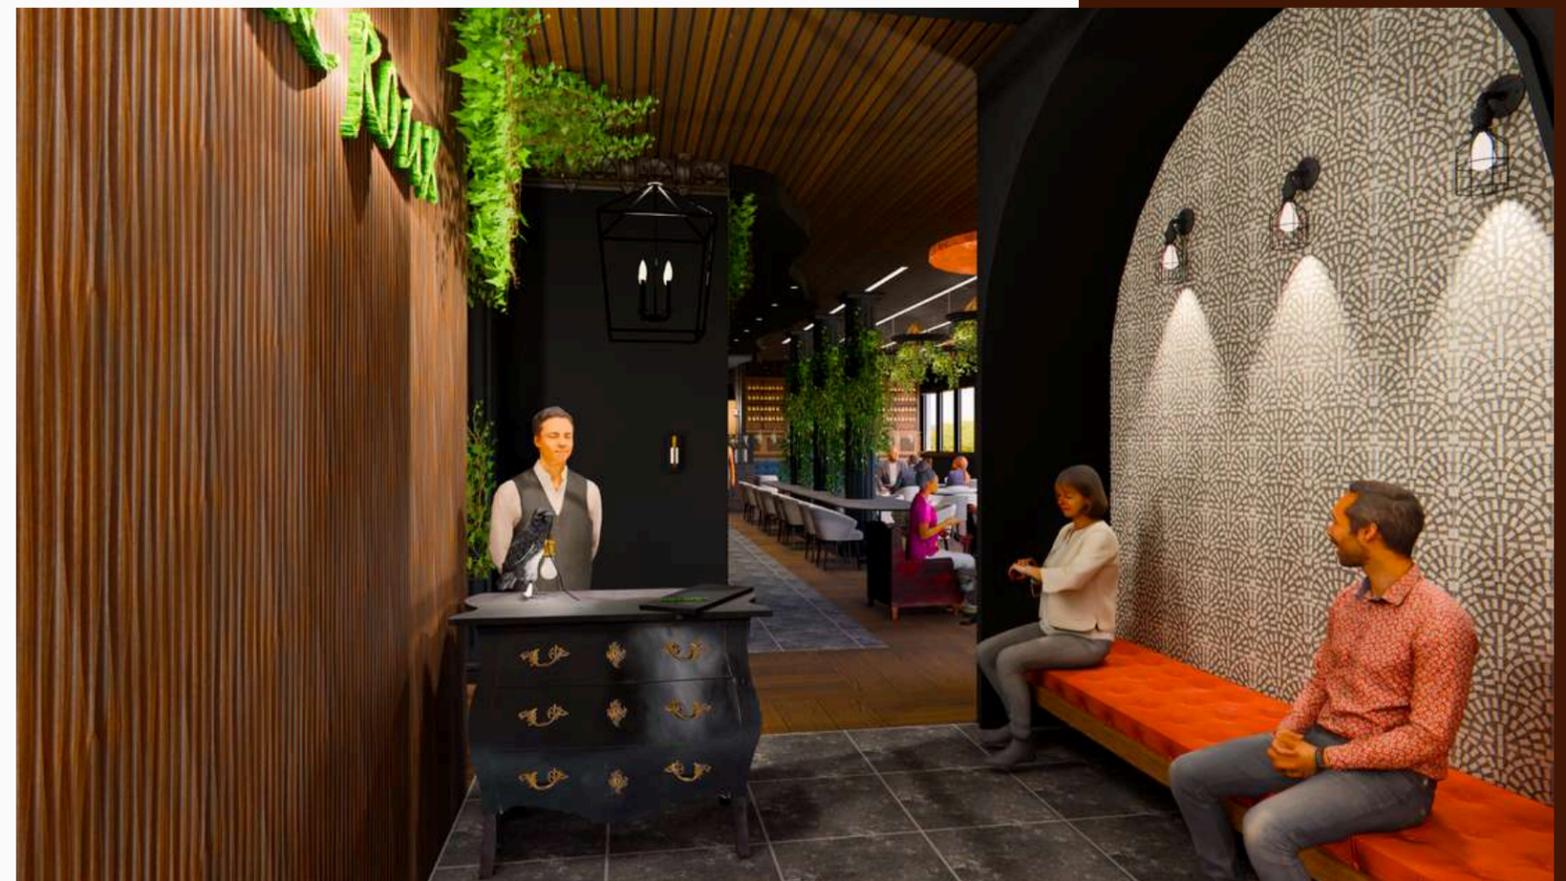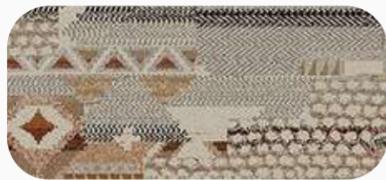

PROJET 3: RESTAURANT

PERSPECTIVES

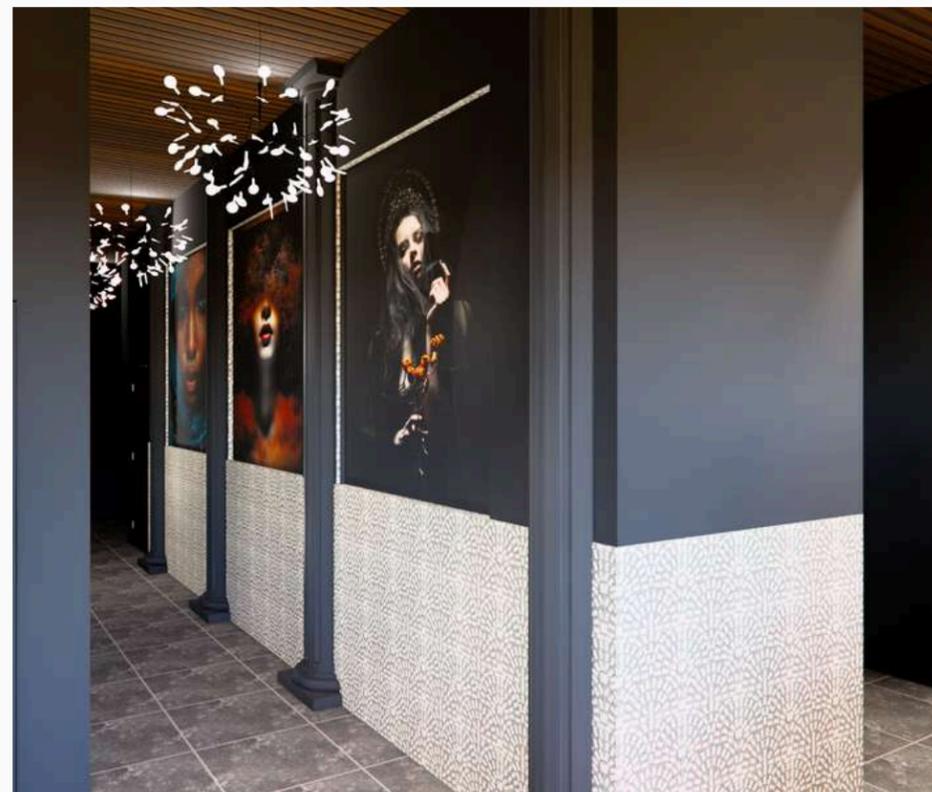


SORCELLERIE
CHALEUREUX
UNIQUE

PROJET 4: GARNEAU TRAVAIL

PERSPECTIVES ET PLAN

PROJET GAGNANT: PROJET ET CLIENT RÉEL

Concevoir une salle de bain complète sans douche, en optimisant les espaces de rangement. L'aménagement doit favoriser une ambiance aérée et actuelle, avec l'intégration de tiroirs au meuble-lavabo et d'étagères décoratives pour allier fonctionnalité et esthétique.

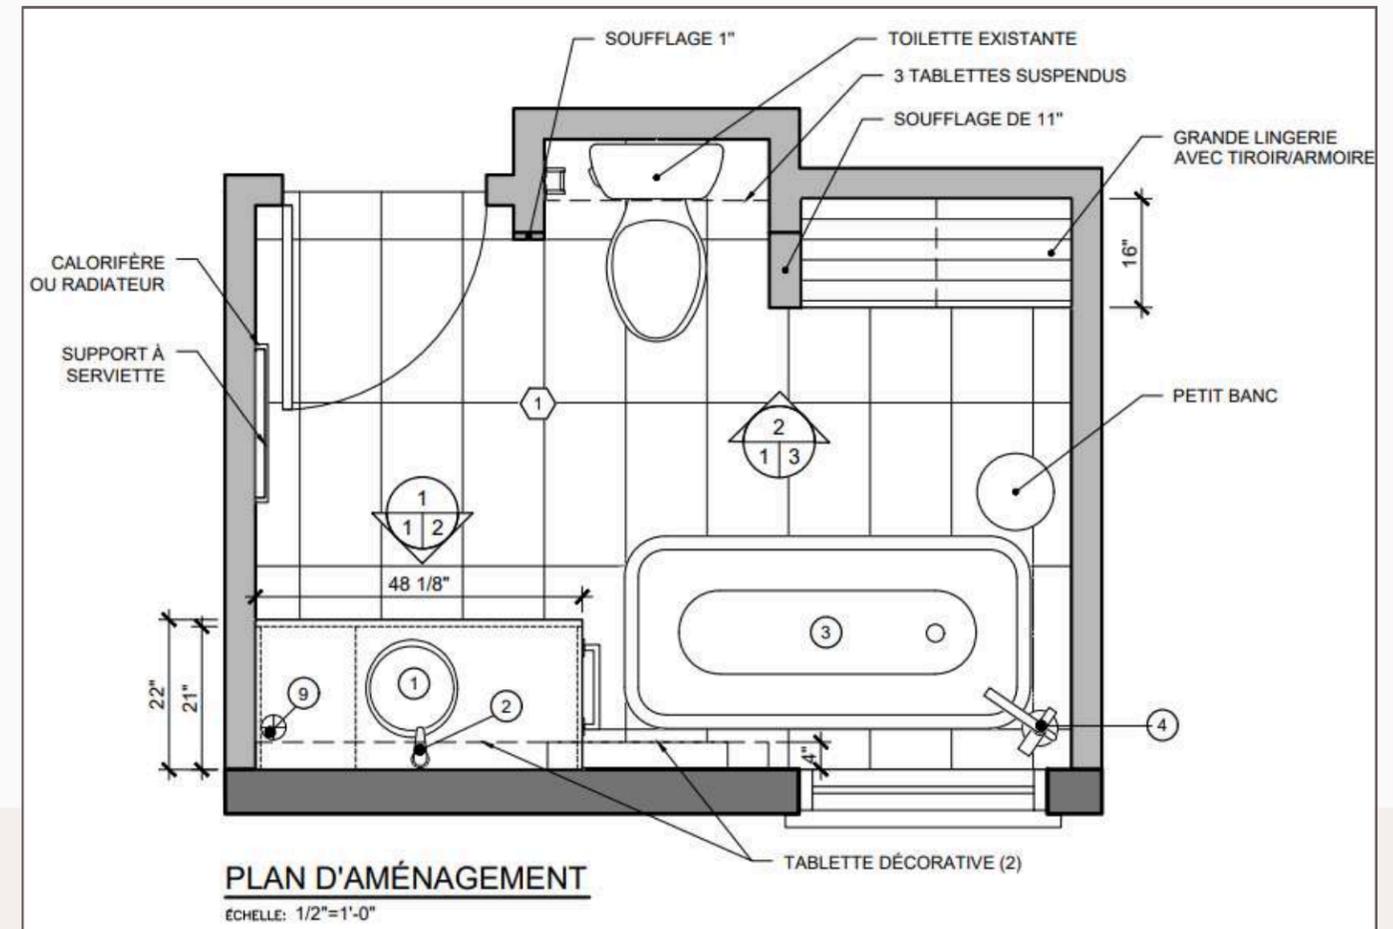


PROJET 5: GARNEAU TRAVAIL

Perspectives

PROJET ET CLIENT RÉEL

Concevoir une cuisine optimisée en maximisant l'utilisation de l'espace grâce à des systèmes de rangement ingénieux, tout en sélectionnant des matériaux et des accessoires faciles à entretenir. L'ensemble doit offrir une atmosphère chaleureuse et accueillante, alliant fonctionnalité et confort.

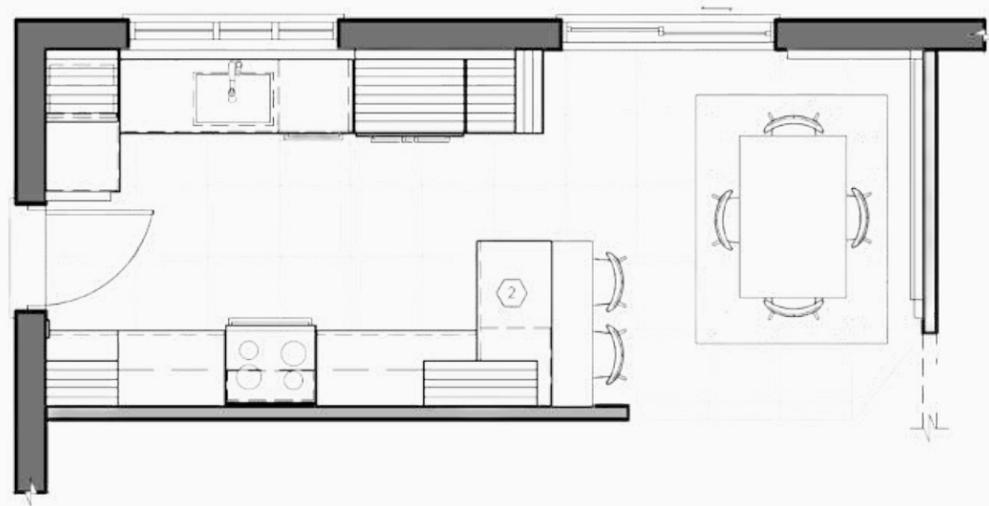


PROJET 5: GARNEAU TRAVAIL

CARTON D'AMBIANCE



VERRE FLUTÉ CLAIR
VITRERIE LEPAGE

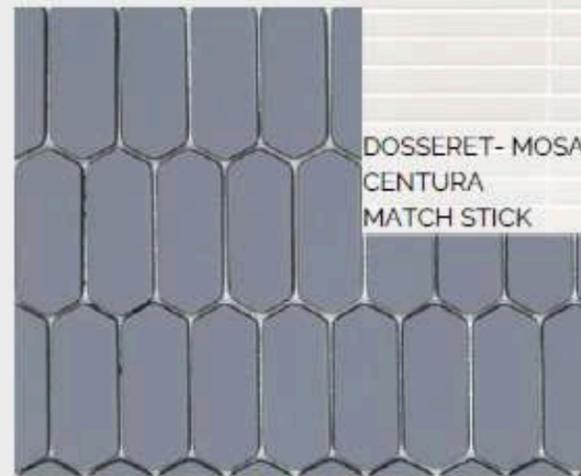

DOSSERET- MOSAIQUE DE VERRE
CENTURA
PANDAM
MAT




DOSSERET- MOSAIQUE
CENTURA
MATCH STICK



COULEUR DES MURS
LA MÊME QUE LE SALON




ARMOIRE-MÉLAMINE
TAFISA
BEAUTÉ NATUREL
EFFET BOIS

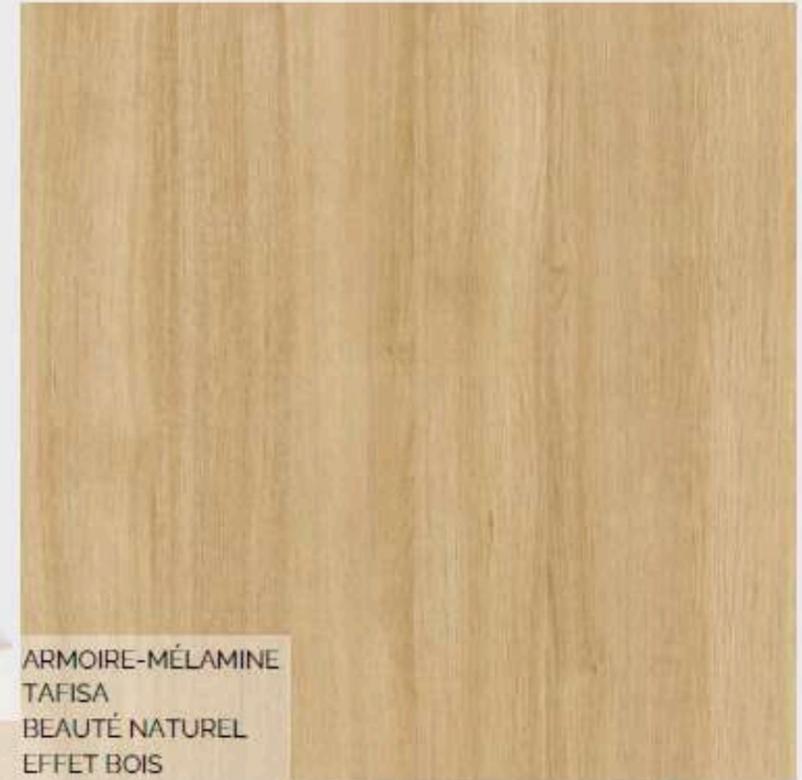

COMPTOIR- STRATIFIÉ
WILSONART
HERBRON WHITE 1888



ARMOIRE- POLYMÈRE
SUBLIME
SUPRAMAT ANTIBACTÉRIEN
3019 CRÈME SAHARA

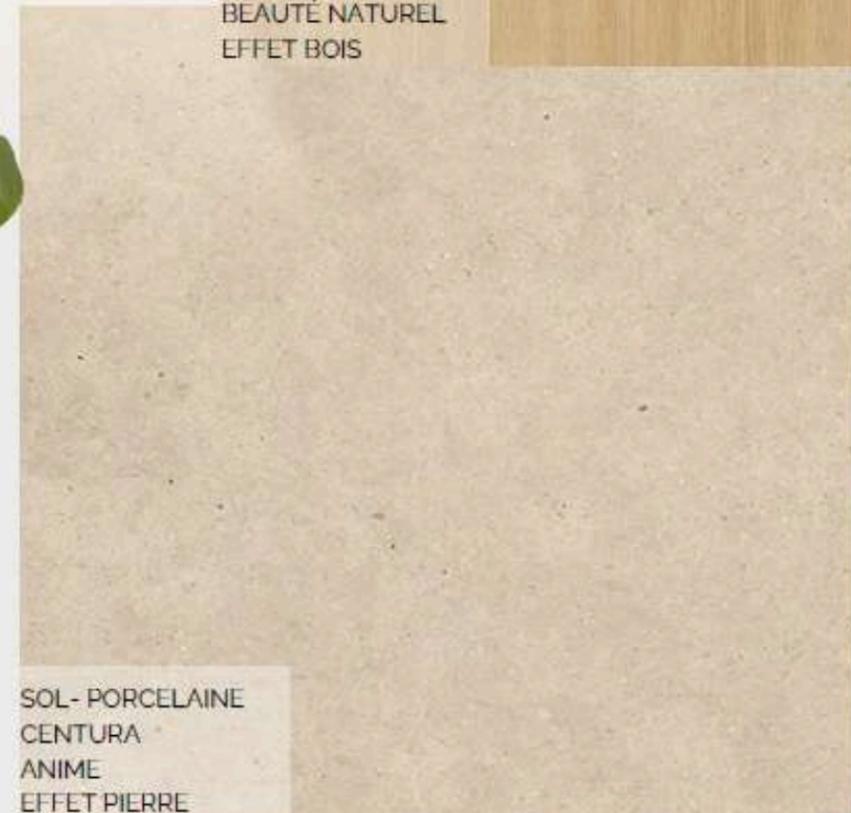




SOL- PORCELAINE
CENTURA
ANIME
EFFET PIERRE

GARNEAU TRAVAIL
CUISINE- MME MAINGUY



PROJET 6: CONCEPTION D'UN MEUBLE SUR MESURE

Dessin d'exécution

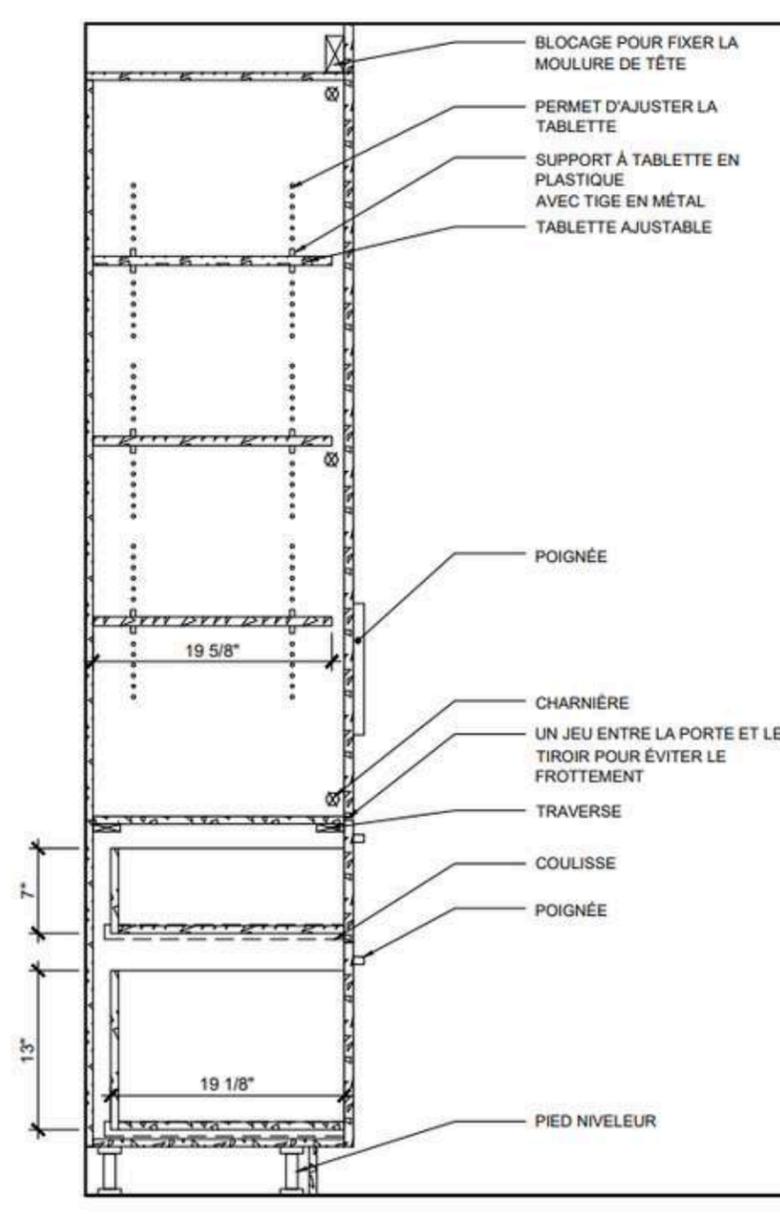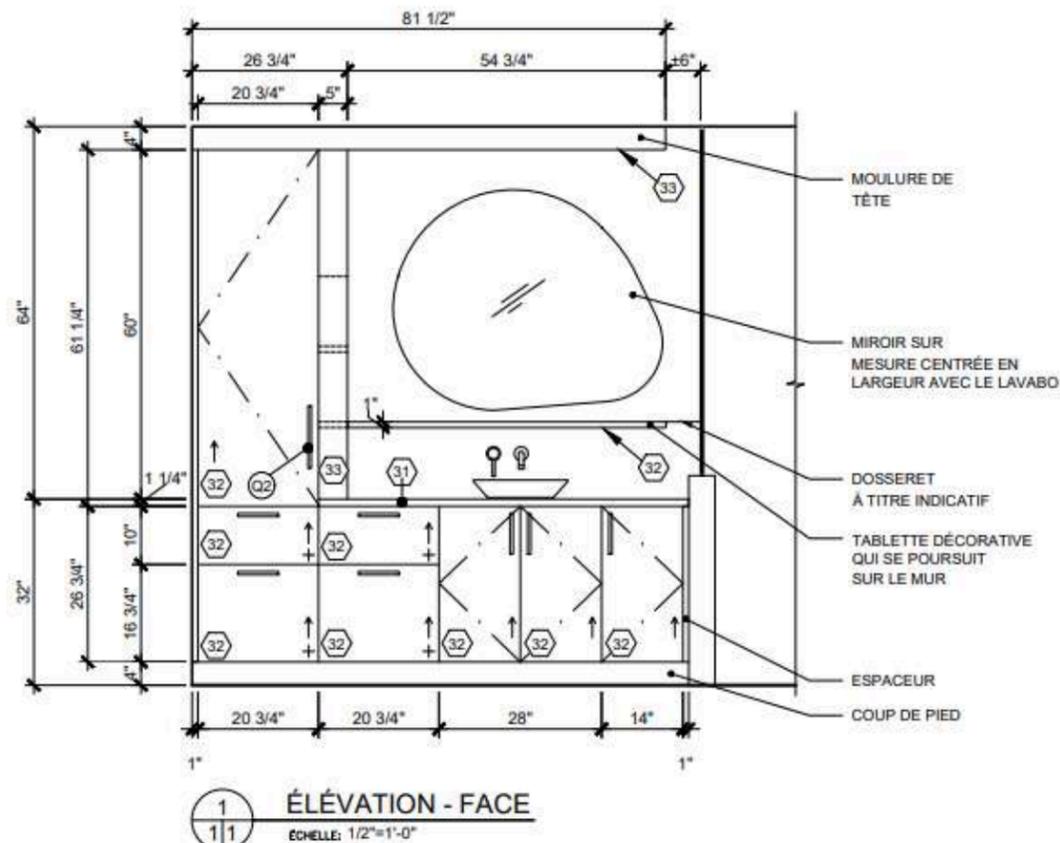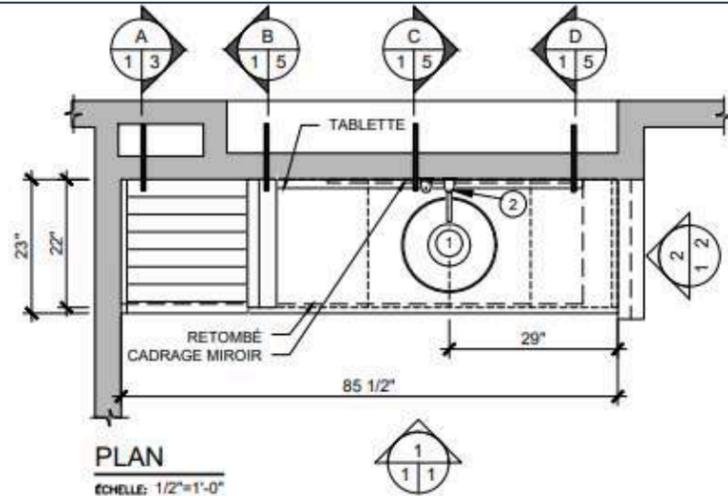

Concevoir un meuble sur mesure pour un espace spécifiquement déterminé, en réalisant des plans d'exécution comprenant un plan, une élévation et une coupe du meuble. L'objectif était d'explorer divers concepts afin de trouver celui qui répondrait au mieux aux besoins du client.




Mégane Tardif

PROJET 7: COUPE DE MUR

Dessin technique

Projet architectural réalisé sur AutoCAD :
coupe de mur d'une maison à deux
étages comprenant une fenêtre.

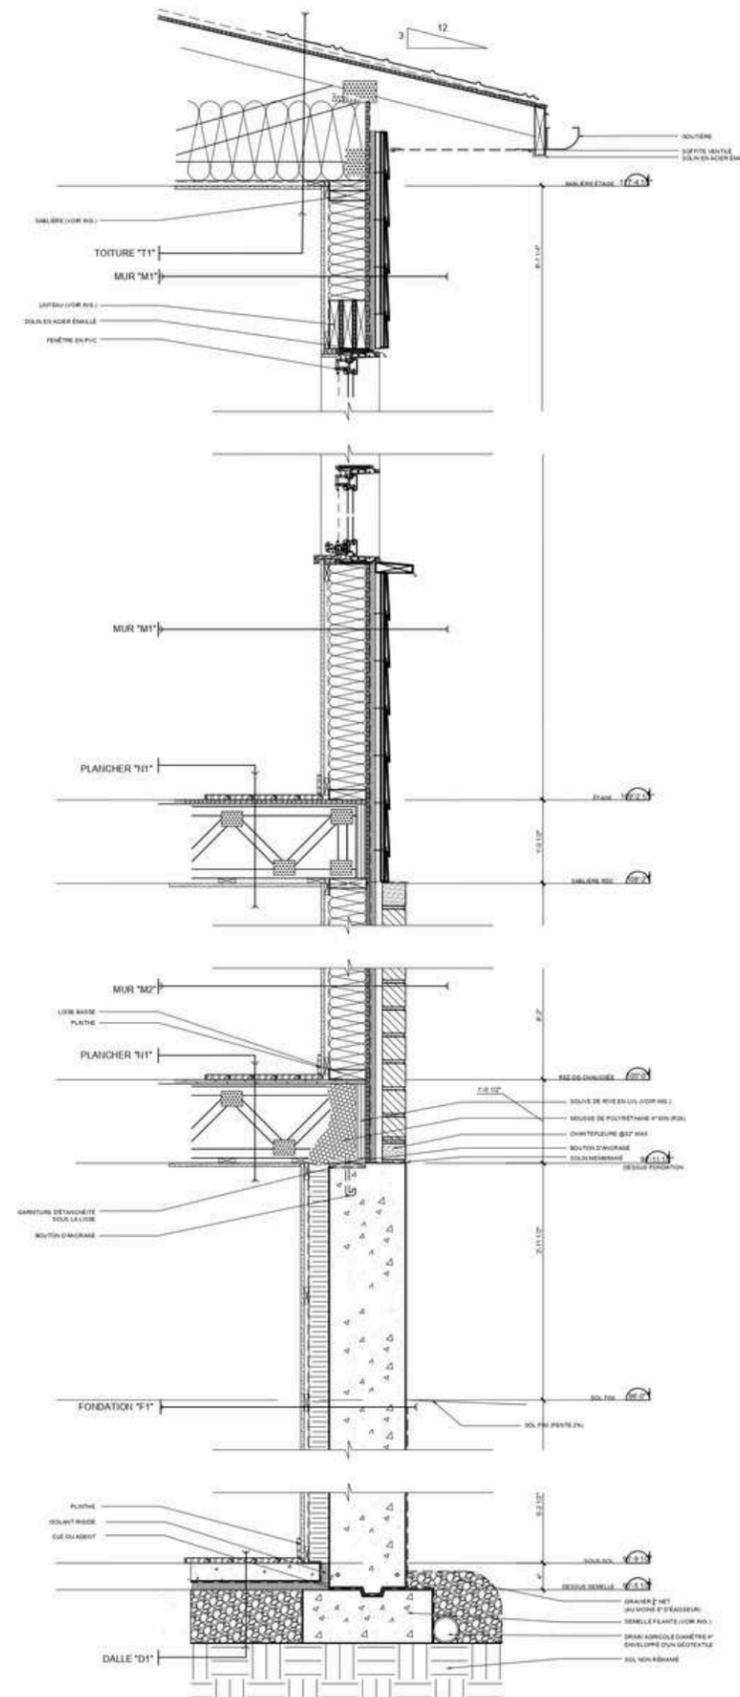

TOITURE TYPE "T1"

- TOLE DE PROFILÉ EN ACIER DE DUCHESNE - TR 5 10005 (30" LARGEUR ET 1/2" DE HAUTEUR)
- FOURRURE 1" X 3" ET 16 C/C (LAME D'AIR 1/2" SCELLÉE)
- CONTREPLAQUÉ 5/8"
- FERME DE TOIT (VOIR FAB.)
- LAINE ISOLANTE 12" ET R40
- PARE-VAPEUR, JOINTS SCELLÉS
- FOURRURE 1" X 3" ET 16 C/C (LAME D'AIR 1/2" SCELLÉE)
- GYPSE 1/2"

MUR TYPE "M1"

- PAREMENT LÉGER EN COMPOSITE EFFET BOIS ALIGN-AMANDE (3 3/8")
- REVÊTEMENT INTERMÉDIAIRE 1/2" (VOIR ING.)
- FOURRURE 1" X 3" ET 16 C/C (LAME D'AIR 1/2" SCELLÉE)
- ISOLANT RIGIDE 1" COUPURE DE PONT THERMIQUE R6
- SUPPORT DE REVÊTEMENT INTERMÉDIAIRE (CONTREVENTEMENT) OSB 7/16" (VOIR ING.)
- MONTANT 2"x6" (VOIR ING.)
- LAINE ISOLANTE 5 1/2" ET R19
- PARE-VAPEUR, JOINTS SCELLÉS
- FOURRURE 1" X 3" ET 16 C/C (LAME D'AIR 1/2" SCELLÉE)
- GYPSE 1/2"

MUR TYPE "M2"

- PAREMENT LOURD EN PIERRE DE TECO BLOC - LA ROCHELLE BRICK (3 1/2" ÉPAISSEUR X 3 1/2" HAUTEUR)
- LAME D'AIR 1" VENTILÉE
- ISOLANT RIGIDE 1" COUPURE DE PONT THERMIQUE R6
- SUPPORT DE REVÊTEMENT INTERMÉDIAIRE (CONTREVENTEMENT) OSB 7/16" (VOIR ING.)
- MONTANT 2"x6" (VOIR ING.)
- LAINE ISOLANTE 5 1/2" ET R19
- PARE-VAPEUR, JOINTS SCELLÉS
- FOURRURE 1" X 3" ET 16 C/C (LAME D'AIR 1/2" SCELLÉE)
- GYPSE 1/2"

PLANCHER TYPE "P1"

- REVÊTEMENT DE SOL (VOIR DESIGNER)
- SUPPORT DE REVÊTEMENT DE SOL CONTREPLAQUÉ 5/8" (VOIR ING.)
- POUTRELLÉ AJOURÉE 11-7/8" (VOIR ING.)
- FOURRURE 1" X 3" ET 16 C/C
- GYPSE 1/2"

FONDATION TYPE "F1"

- MEMBRANE D'ÉTANCHÉITÉ (SOUS LE NIVEAU DU SOL)
- MUR DE FONDATION EN BÉTON ARMÉ (VOIR ING.)
- ISOLANT RIGIDE POLYSTYRÈNE EXTRUDÉ, 3" et R15
- PARE-VAPEUR, JOINTS SCELLÉS
- FOURRURE 1" X 3" ET 16 C/C (LAME D'AIR 1/2" SCELLÉE)
- GYPSE 1/2"

DALLE TYPE "D1"

- REVÊTEMENT DE SOL (VOIR DESIGNER)
- DALLE DE BÉTON ARMÉ 3" (VOIR ING.)
- MEMBRANE DE POLYÉTHYLÈNE (PARE-VAPEUR)
- ISOLANT RIGIDE POLYSTYRÈNE EXTRUDÉ 1" et R5
- GRAVIER 3/4" NET (VOIR ING.)

MÉGANE TARDIF

DESIGNER D'INTÉRIEUR

418-209-5410 

megane_tardif@outlook.com 

Instagram/ Facebook: mégane tardif

M E R C I

