

PORT
folio

Design Intérieur

CONTACT

E-Mail: myriam.savard2019@hotmail.com

Téléphone: 418-633-4371

Charlevoix - Québec

À PROPOS

C'est lors d'un stage d'observation en secondaire 5 que j'ai eu un véritable déclic pour le design d'intérieur. Cette expérience a confirmé que c'était la voie que je voulais suivre, et elle m'a poussée à poursuivre mes études dans ce domaine.

Originaire de la magnifique région de Charlevoix, je puise encore aujourd'hui mon inspiration dans la grandeur et la tranquillité de mon environnement.

J'ai toujours eu un œil pour le détail, une passion profonde pour ce que je fais, et une envie constante de me dépasser. Chaque projet est pour moi une occasion de créer quelque chose d'unique. Quand un mandat me stimule, je m'y plonge à fond. Ma rigueur et ma détermination sont des forces qui m'accompagnent dans chaque étape du processus.

Ce qui me touche particulièrement dans le design résidentiel, c'est la personnalité propre à chaque projet, l'ambiance singulière que peut dégager chaque pièce. Être à l'écoute, comprendre les besoins réels de mes clients et créer des concepts qui leur ressemblent, c'est ce qui me motive profondément. J'aime que chaque collaboration soit humaine, vraie, et surtout fidèle au souhait de la clientèle.



TABBLE IDEES MATIÈRES

1.	RÉSIDENCE JANNY DESGAGNÉS PROJET RÉSIDENTIEL	04
2.	RÉSIDENCE CÔTÉ-DURAND PROJET RÉSIDENTIEL	07
3.	SALLE DE DÉTENTE - AMÉNAGEMENT PROJET COMMERCIAL	10
4.	RÉSIDENCE JOSÉ SIMARD PROJET RÉSIDENTIEL	13

1. RÉSIDENCE JANNY DESGAGNÉS


RÉSIDENCE JANNY DESGAGNÉS

— GARNEAU-TRAVAIL 2024



SCANNER-MOI

Pour une famille de six, repenser la cuisine en l'agrandissant et en ajoutant un garde-manger fermé doté d'un second réfrigérateur. Les clients désiraient une cuisine spacieuse, contemporaine et très fonctionnelle, avec un maximum de rangement pour les nombreux petits électroménagers utilisés au quotidien. L'espace devait rester épuré, lumineux et bien organisé pour répondre aux besoins d'une grande famille active.

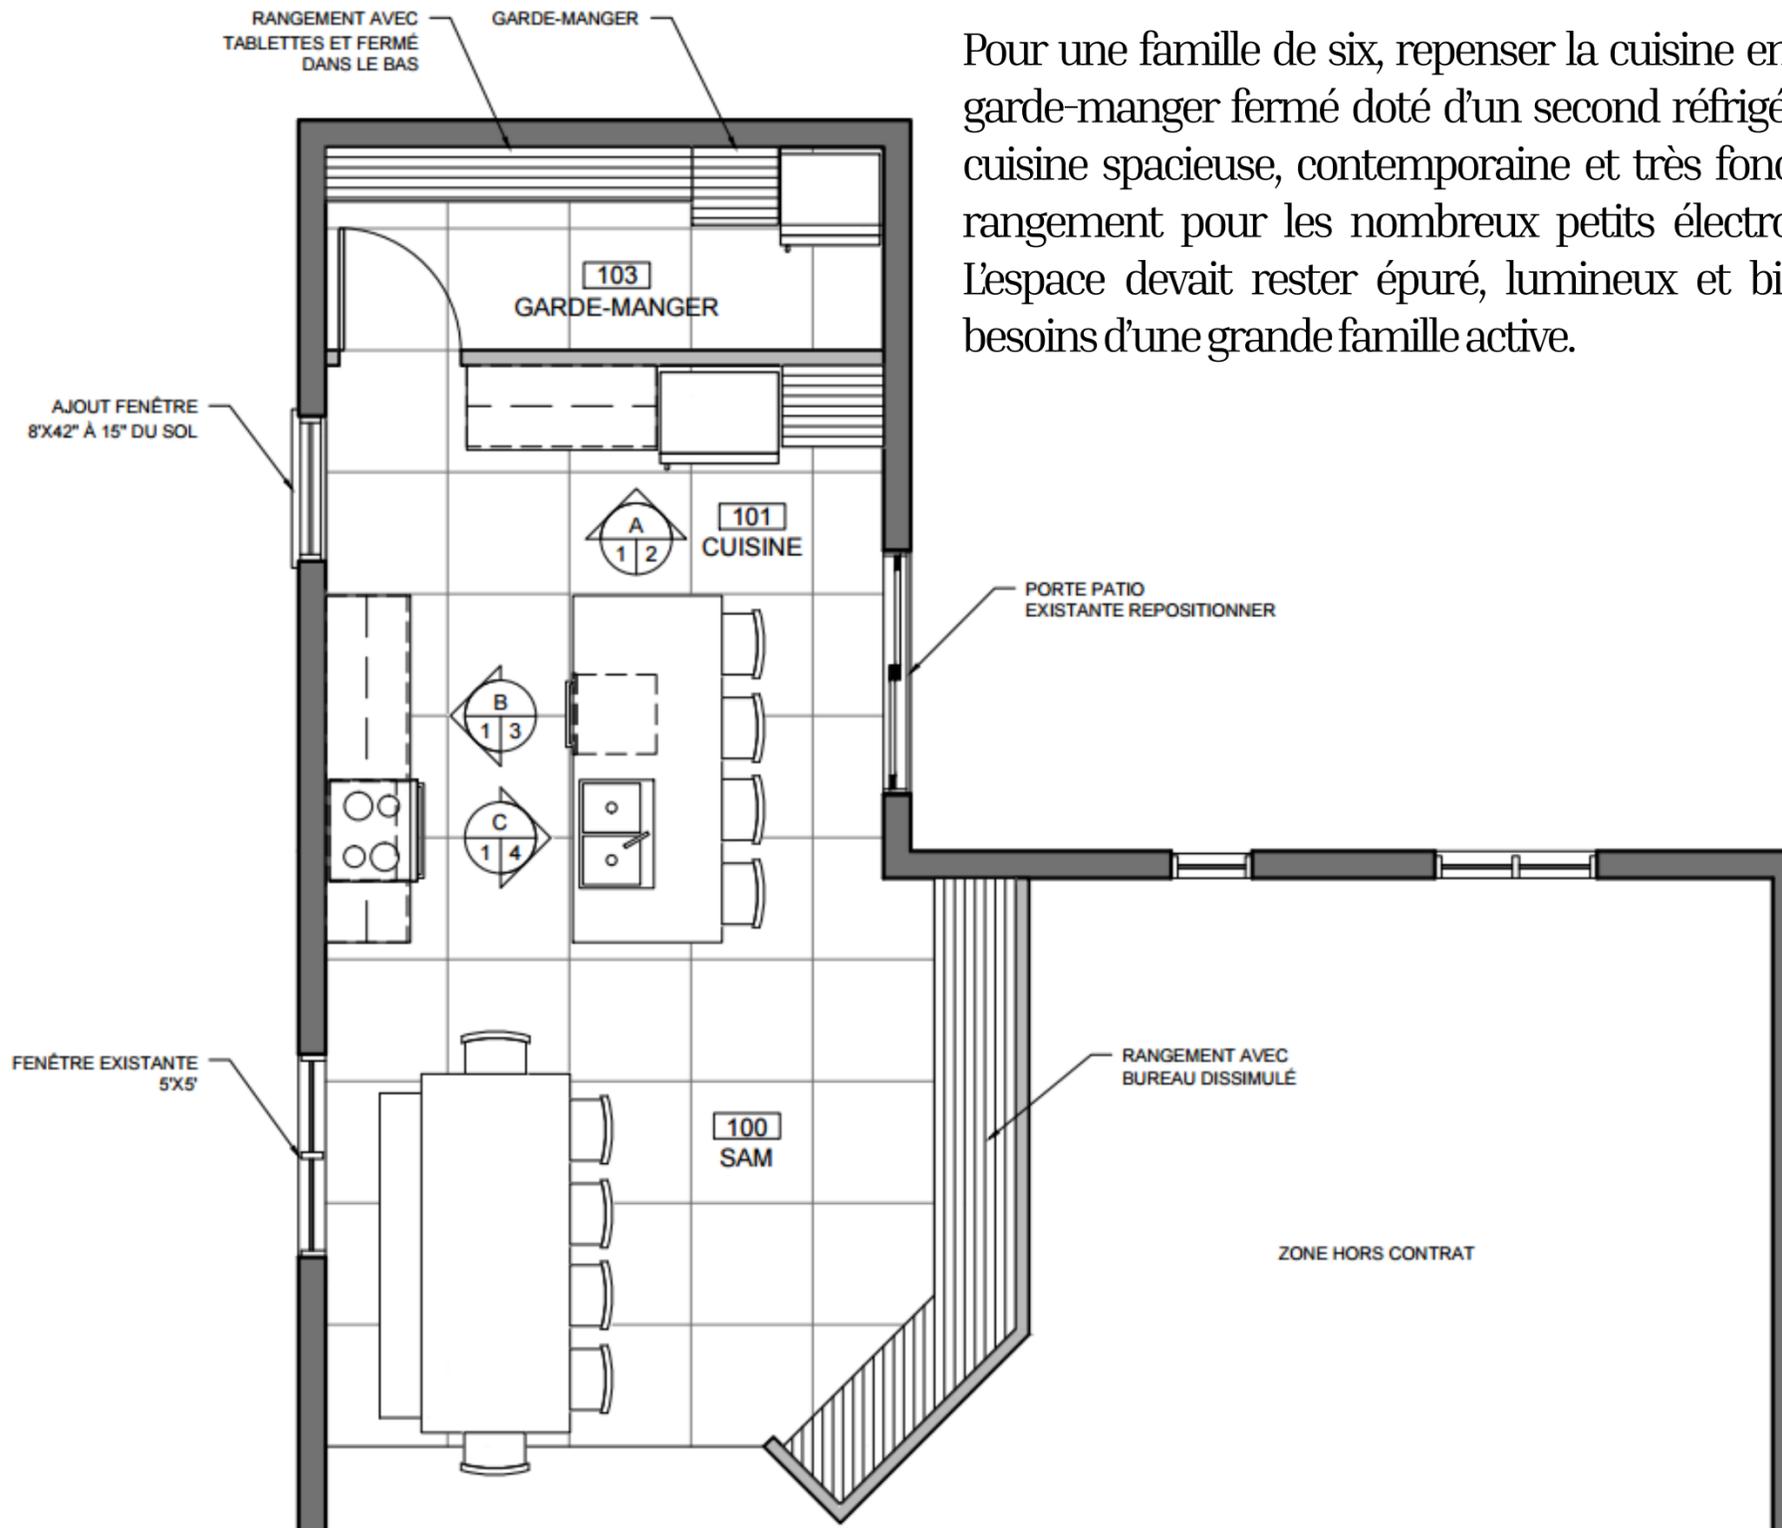

RÉSIDENCE JANNY DESGAGNÉS

PROJET GAGNANT ★★ ★



LÉGENDE DES FINIS

REVÊTEMENTS MURAUX:


11 PORCELAINE
CIE: CAESARSTONE
COUL: 5151 EMPIRA WHITE

REVÊTEMENTS D'ÉBÉNISTERIE:


31 STRATIFIÉ
CIE: WILSONART
COUL: SAP WALNUT

32 STRATIFIÉ
CIE: FORMICA
COUL: BLANC VOILE

33 PORCELAINE
CIE: CAESARSTONE
COUL: 5151 EMPIRA WHITE

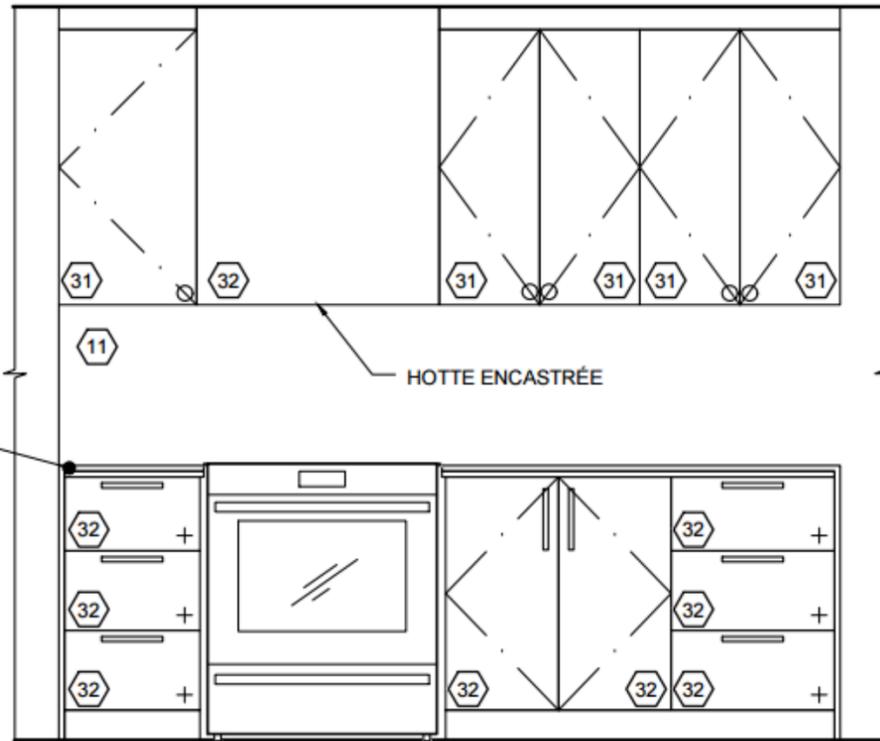

B ZONE CUISSON
ÉCHELLE: 1/2"=1'-0"

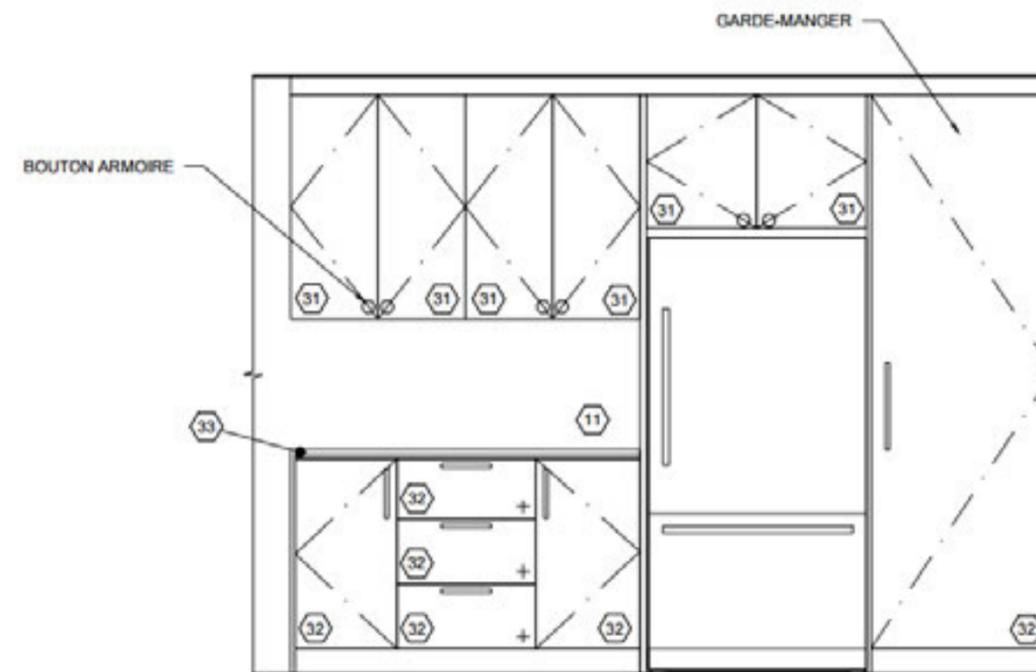

A ZONE CONSERVATION ALIMENTS
ÉCHELLE: 1/2"=1'-0"

LÉGENDE DES FINIS

REVÊTEMENTS MURAUX:

11 PORCELAINE
CIE: CAESARSTONE
COUL: 5151 EMPIRA WHITE

REVÊTEMENTS D'ÉBÉNISTERIE:

31 STRATIFIÉ
CIE: WILSONART
COUL: SAP WALNUT

32 STRATIFIÉ
CIE: FORMICA
COUL: BLANC VOILE



33 PORCELAINE
CIE: CAESARSTONE
COUL: 5151 EMPIRA WHITE

2. RÉSIDENCE CÔTÉ-DURAND

RÉSIDENCE CÔTÉ-DURAND

HIVER 2024

Concevoir l'aménagement de la cuisine d'un couple dans la mi-trentaine avec 3 enfants. Ils souhaitent avoir des matériaux faciles d'entretien et durable. Les clients aiment le style légèrement éclectique avec ajout de couleurs et mélange de textures. Ils aiment les décors originaux ainsi que la chaleur qu'apporte le bois dans une pièce.

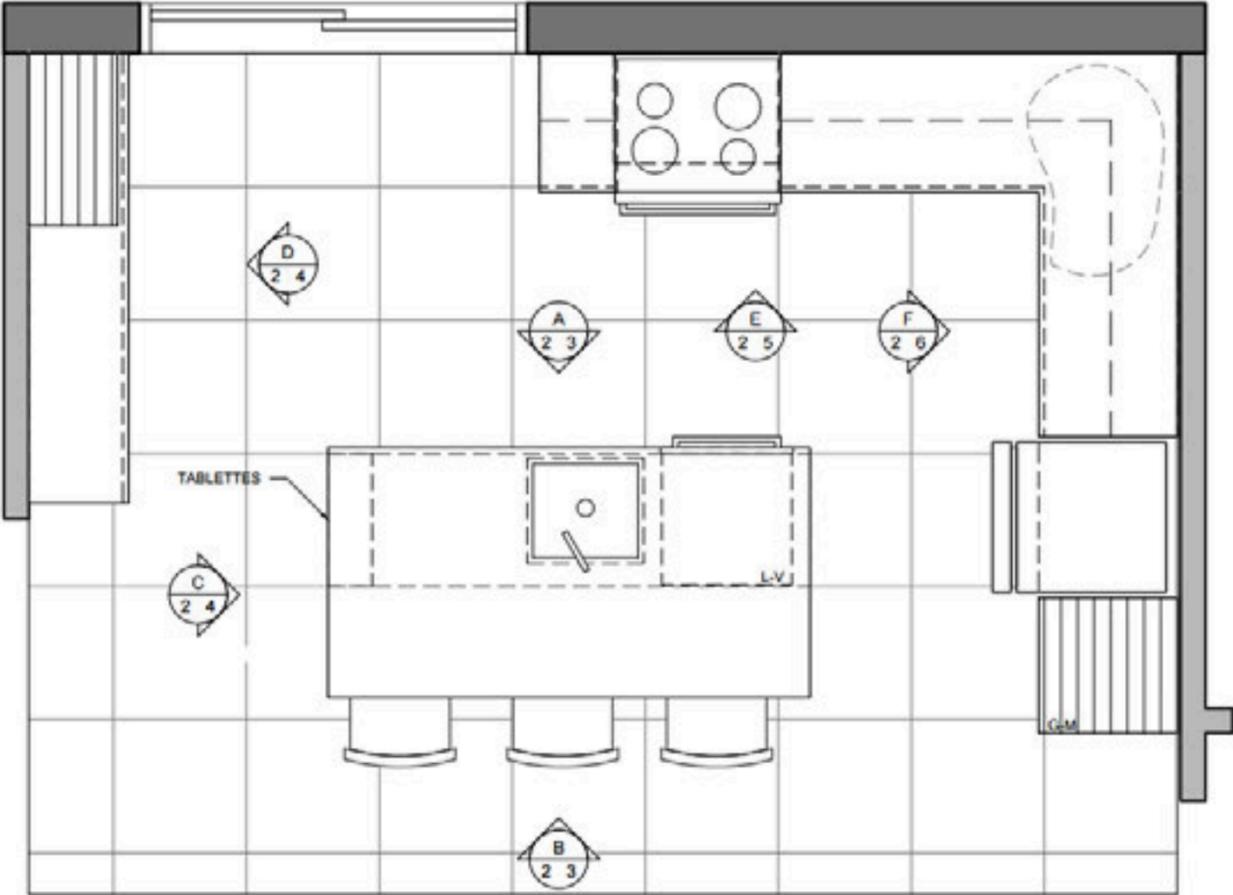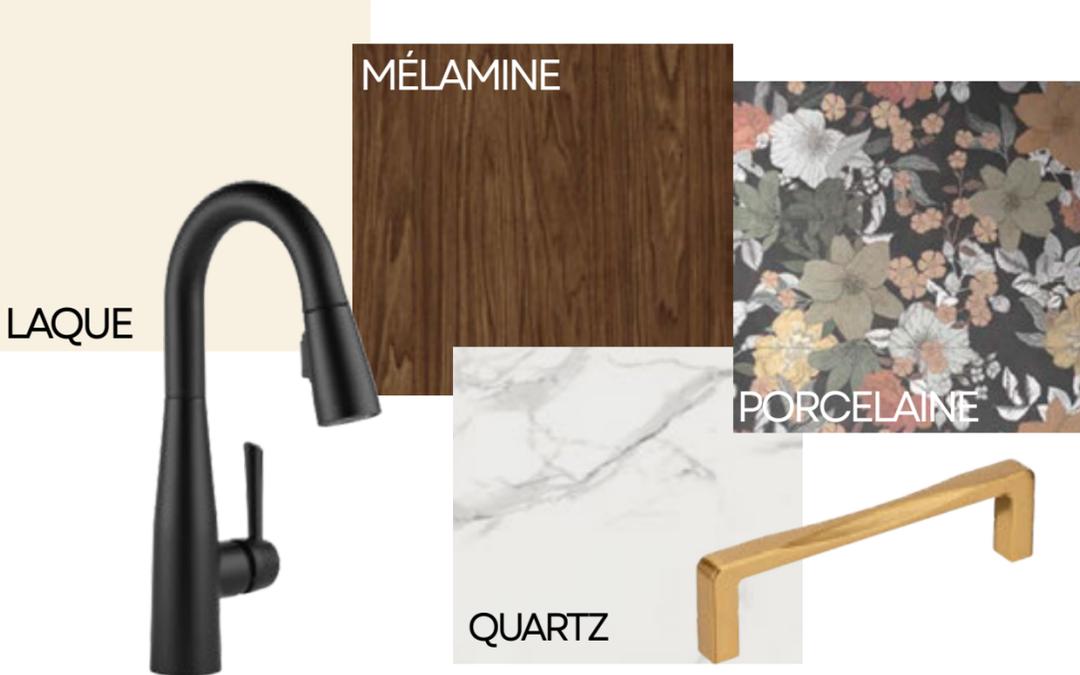


1
1/2 PLAN AGRANDI CUISINE
ÉCHELLE 1/2"=1'-0"




RÉSIDENCE CÔTÉ-DURAND

HIVER 2024

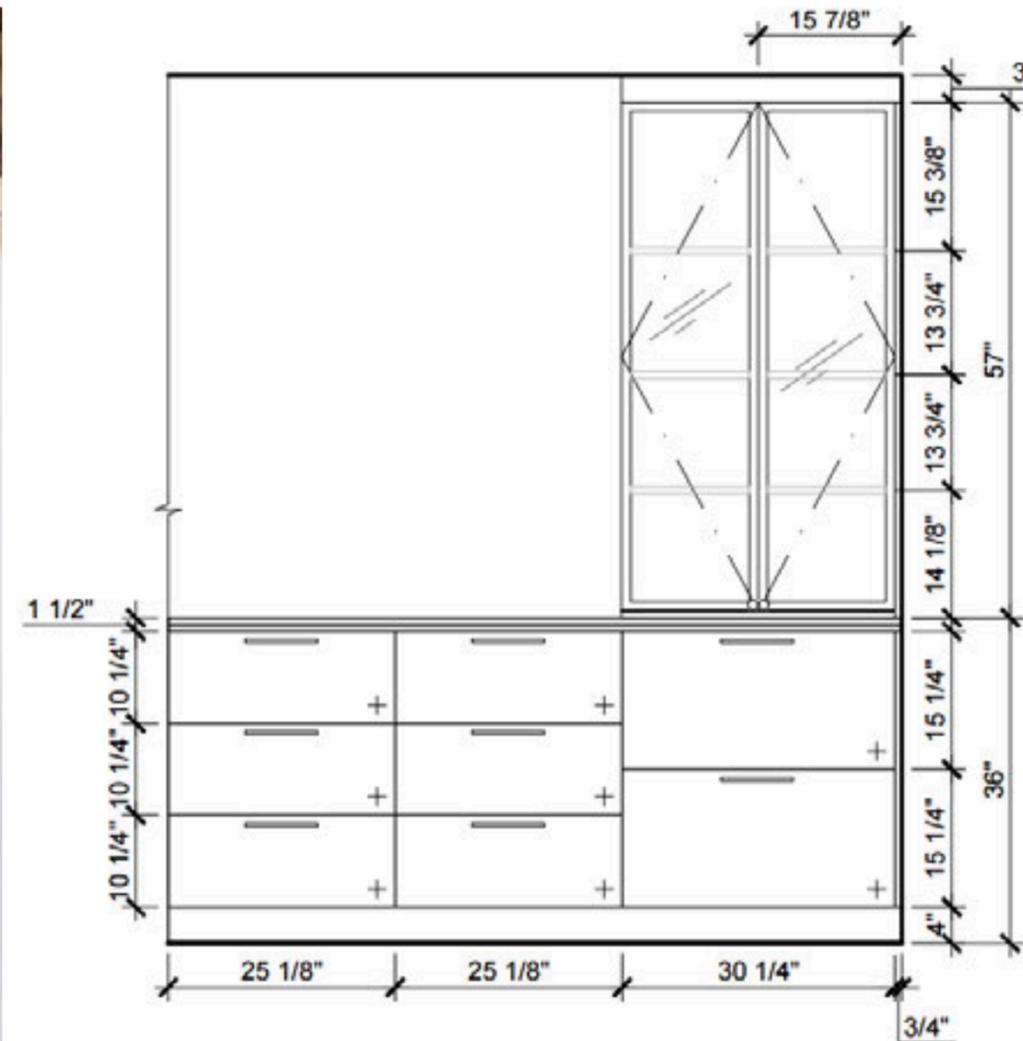

D
24 **ELEV RANGEMENT**
ÉCHELLE: 1/2"=1'-0"

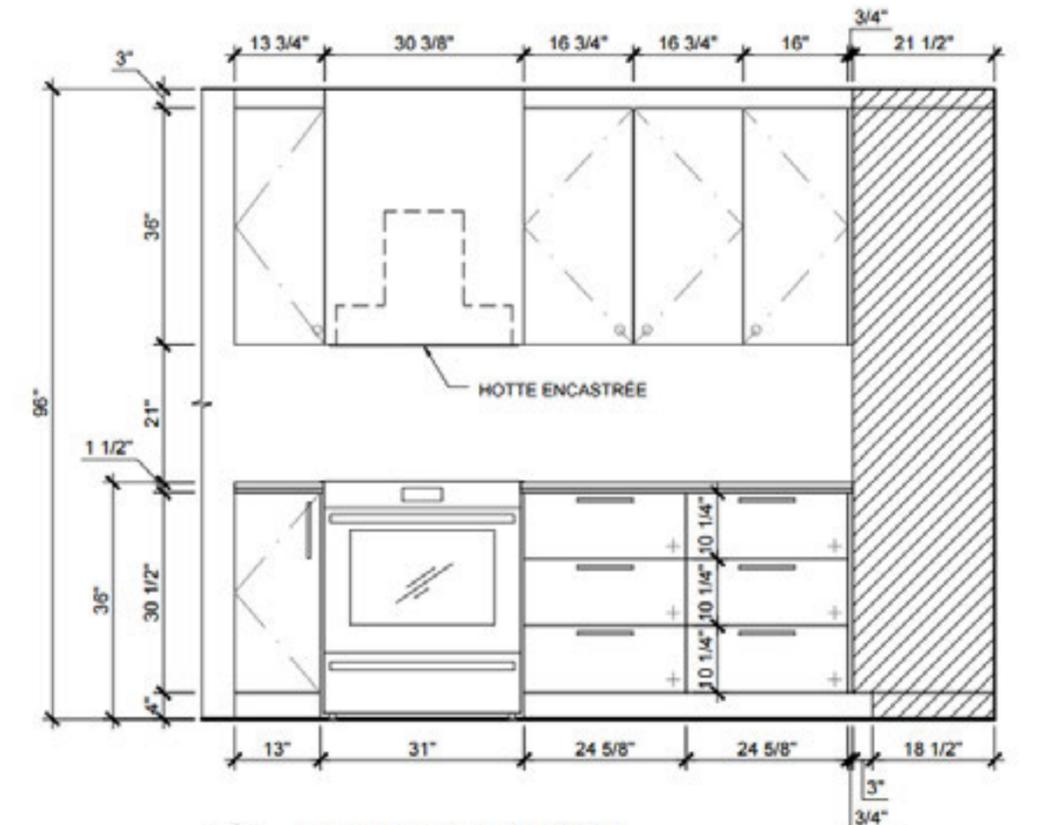

E
25 **ELEV ZONE CUISSON**
ÉCHELLE: 1/2"=1'-0"

3. BUREAU COMMERCIAL

BUREAU COMMERCIAL

HIVER 2023

Aménager l'espace vacant adjacent aux bureaux actuels afin de créer des espaces communs modernes, fonctionnels et accueillants. L'objectif est de favoriser le bien-être des employés, encourager les échanges informels, renforcer l'esprit d'équipe et offrir un environnement stimulant propice à la collaboration et au team building.

BUREAU COMMERCIAL CARTON D'AMBIANCE



PLANCHER
CIE : CLOT
NOM : WOODPASSION
COUL. : TAUPE NAT.



COMPTOIR & ÎLOT,
QUARTZ - SILSTONE
ETHEREAL GLOW



MODÈLE PANNEAU
D'ARMOIRE - PLAT




POIGNÉE
BELWITH KELLER
B07942MB - NOIR



ARMOIRES
MÉLAMINE
CIE : TAFISA
NOM : MOJAVE




PEINTURE ACCENT
CIE : BENJAMIN MOORE
NOM : PLUIE D'ÉTÉ 2139-60

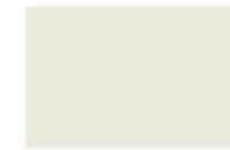

PEINTURE GÉNÉRALE
BENJAMIN MOORE
SWISS COFFEE




CANAPE
MUST SOCIETE
KENDRICK - CRÈME

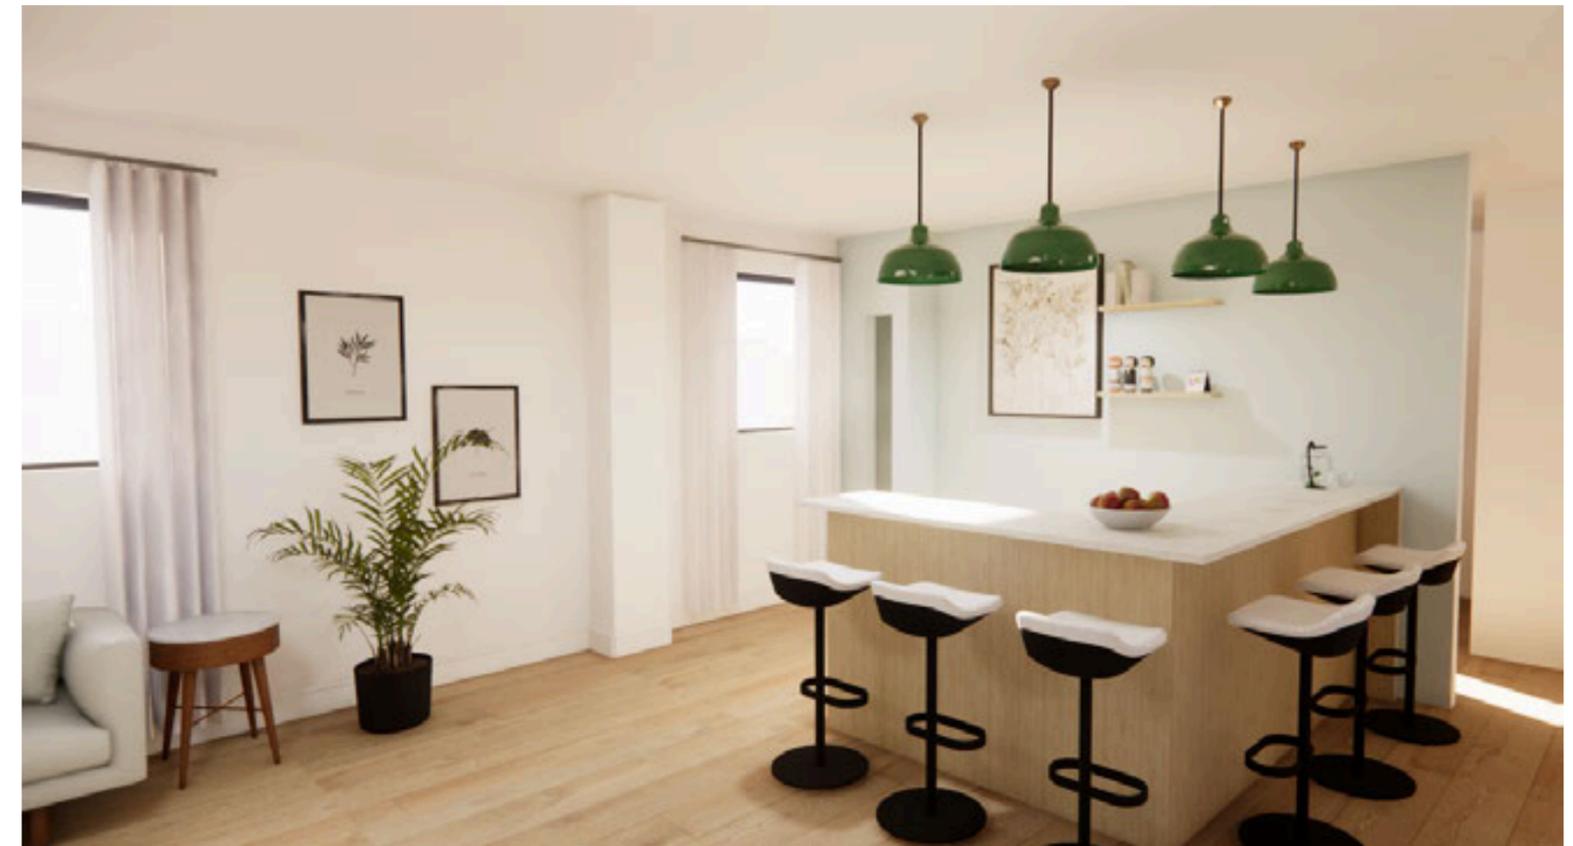


BUREAU COMMERCIAL

HIVER 2023

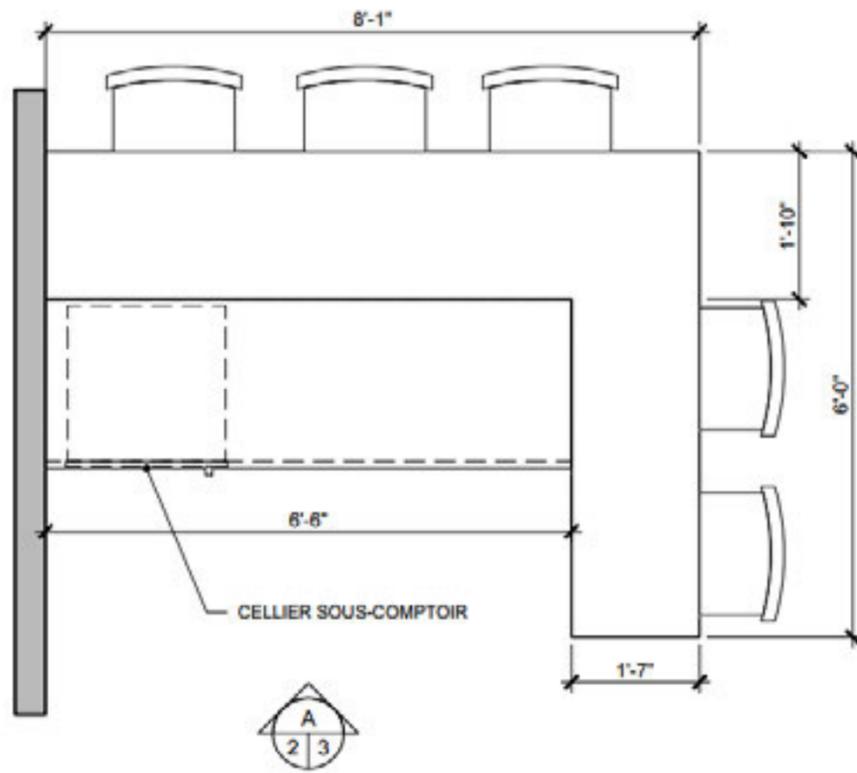

PLAN AGRANDI BAR
ÉCHELLE: 1/2"=1'-0"

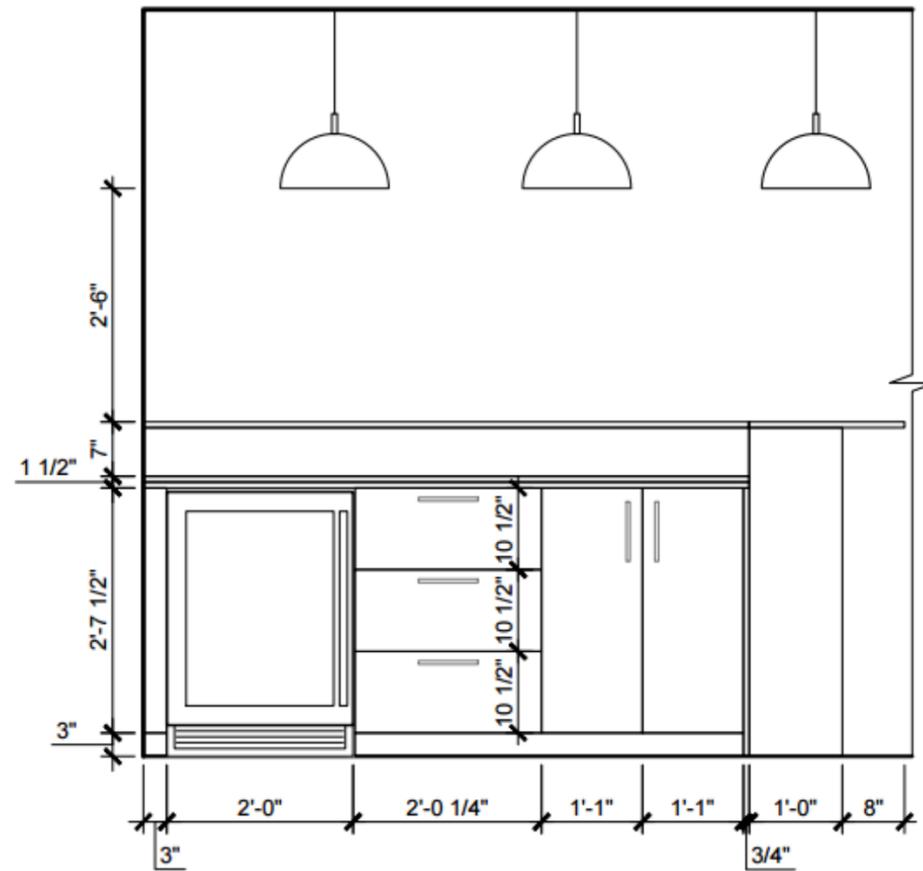

A
2/3 ÉLÉVATION BAR
ÉCHELLE: 1/2"=1'-0"



4. RÉSIDENCE JOSÉ SIMARD

PROJET JOSE
SHANNON, QUÉBEC



FRAÎCHEUR



OUVERTURE



DOUILLET




INTIME



RÉSIDENCE JOSÉ SIMARD

ASP 2025

Le projet consiste à jumeler un duplex situé à Shannon, au Québec, afin de créer deux logements distincts : un appartement complet au sous-sol et un second réparti sur les étages supérieurs. Le client souhaite que chaque espace soit à la fois fonctionnel et esthétiquement soigné, en harmonie avec un style champêtre chaleureux et accueillant. Une attention particulière est portée à la cuisine, qui devra être spacieuse et conviviale, incluant un grand îlot central. L'ensemble du projet vise un charme champêtre qui répond aux besoins du quotidien.

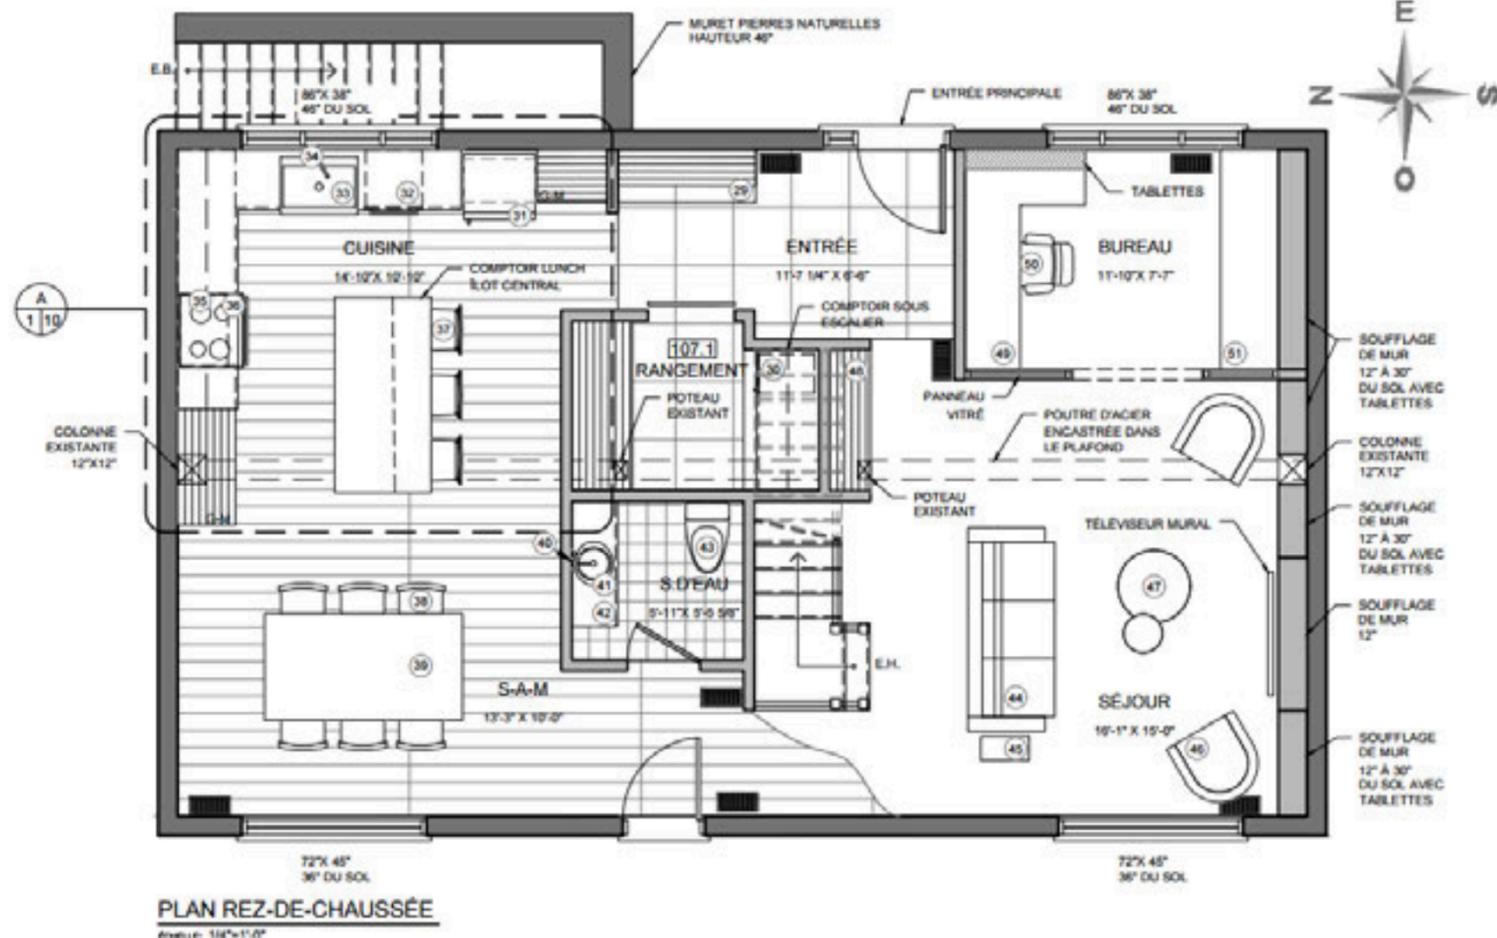

LISTE DU MOBILIER RDC

ENTRÉE

- 29 RANGEMENT AVEC ASSISE

RANGEMENT

- 30 CELLIER SOUS COMPTOIR

CUISINE

- 31 RÉFRIGÉRATEUR
- 32 LAVE-VAISSELLE
- 33 ÉVIER À TABLIER 22"x31"
- 34 ROBINETTERIE SUR PLAN
- 35 HOTTE ENCASTRÉE
- 36 CUISINIÈRE ENCASTRÉE
- 37 CHAISES HAUTES

SALLE À MANGER

- 38 CHAISES
- 39 TABLE À MANGER

SALLE D'EAU

- 40 ROBINETTERIE MURALE
- 41 LAVABO VASQUE 20"x18"
- 42 VANITE MURALE
- 43 TOILETTE

SEJOUR

- 44 CANAPÉ
- 45 TABLE D'APPONT
- 46 FAUTEUIL
- 47 TABLES DE CENTRE
- 48 RANGEMENT

BUREAU

- 49 BUREAU DE TRAVAIL
- 50 CHAISE ERGONOMIQUE
- 51 BANQUETTE

RÉSIDENCE JOSÉ SIMARD - SALLE DE BAIN
CARTON D'AMBIANCE

CÉRAMIQUE CENTURA OUDH

PEINTURE GÉNÉRALE BENJAMIN MOORE ATRIUM WHITE

CÉRAMIQUE DOUCHE LA TUILERIE LA RIVIERA - VERT

QUARTZ CAESARSTONE EMPIRA WHITE 5151

BAIN DÉPÔT FAME - NOIR S68CD-1642BK

POIGNÉE, ARMOIRE RANGEMENT BELWITH KEELER B077992MB - NOIR

DELTAFAUCET TRINSIC T3559LF-BLWL

BAIN DÉPÔT VASQUE V-RO32-540

DELTAFAUCET TRINSIC T3559LF-BLWL

COULIS (PARTOUT) CIE : PROMA NOM : 51 BLANC ARTICQUE


CÉRAMIQUE BUANDERIE - DOUCHE LA TUILERIE LA RIVIERA - BLANC

MOBILIER & COMPTOIR BUANDERIE MÉLAMINE & STRATIFIÉ TAFISA RHAPSODY

BAIN DÉPÔT ISAAC BFS-476


RÉSIDENCE JOSÉ SIMARD

ASP 2025

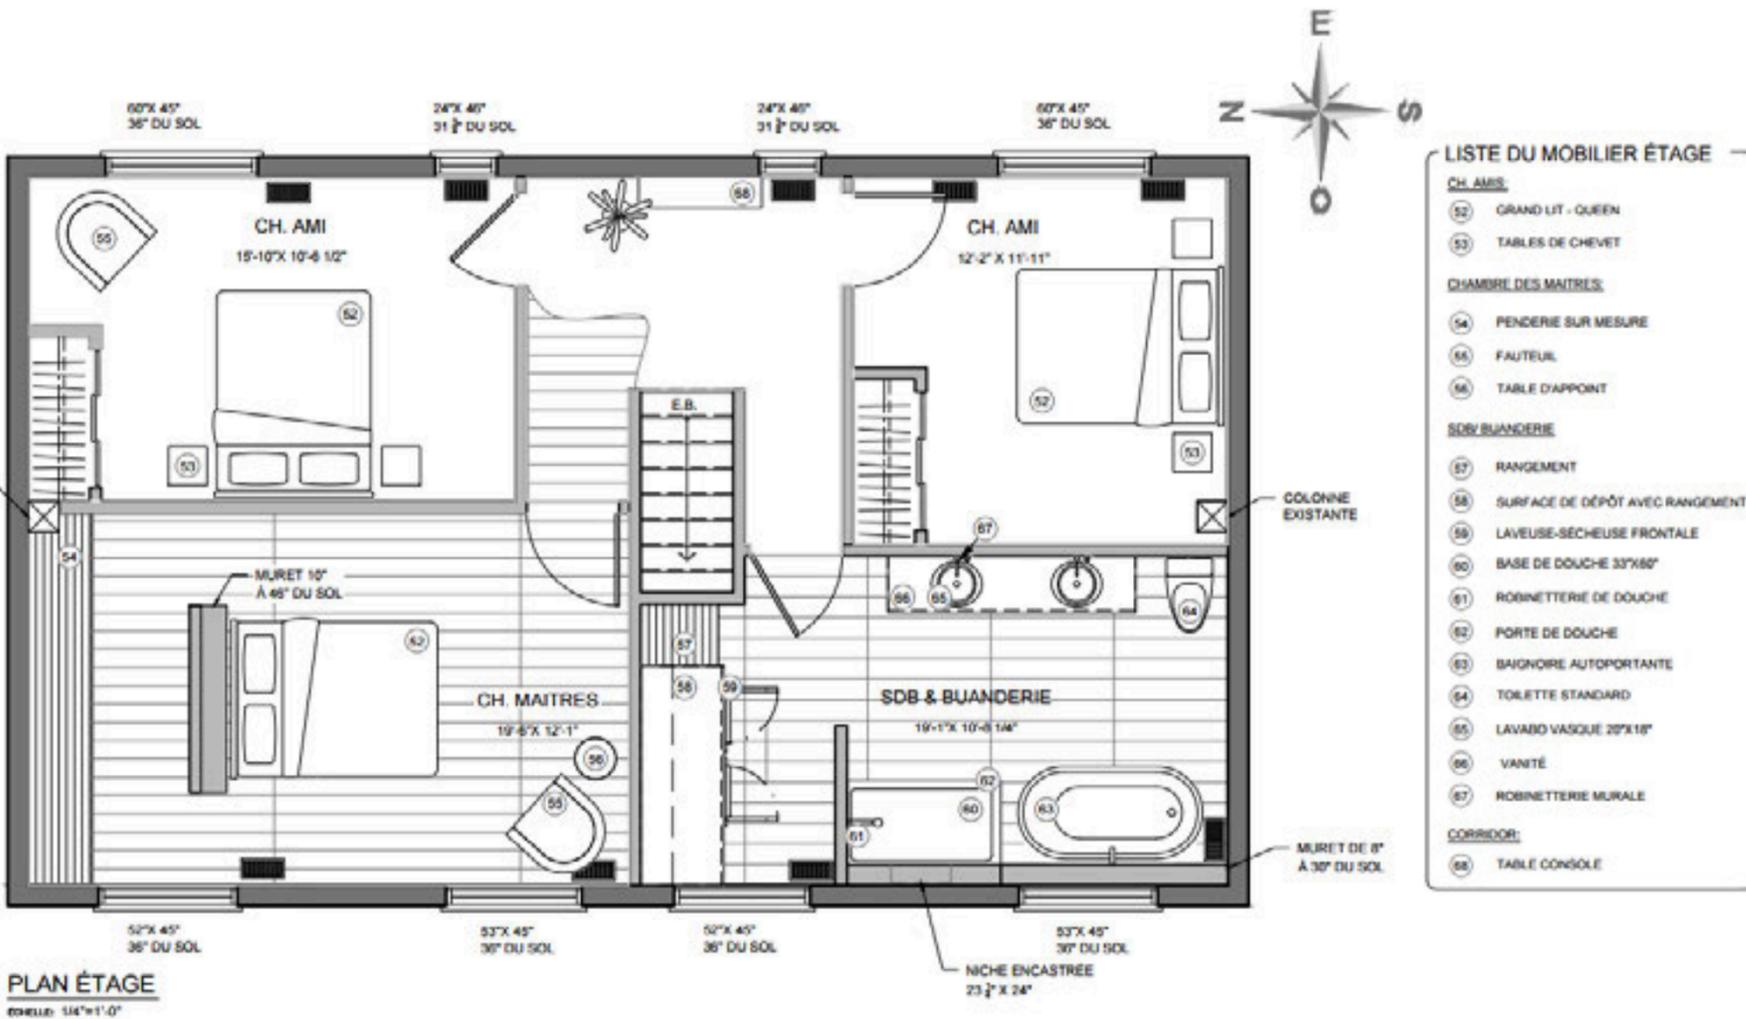

RÉSIDENCE JOSÉ SIMARD

ASP 2025

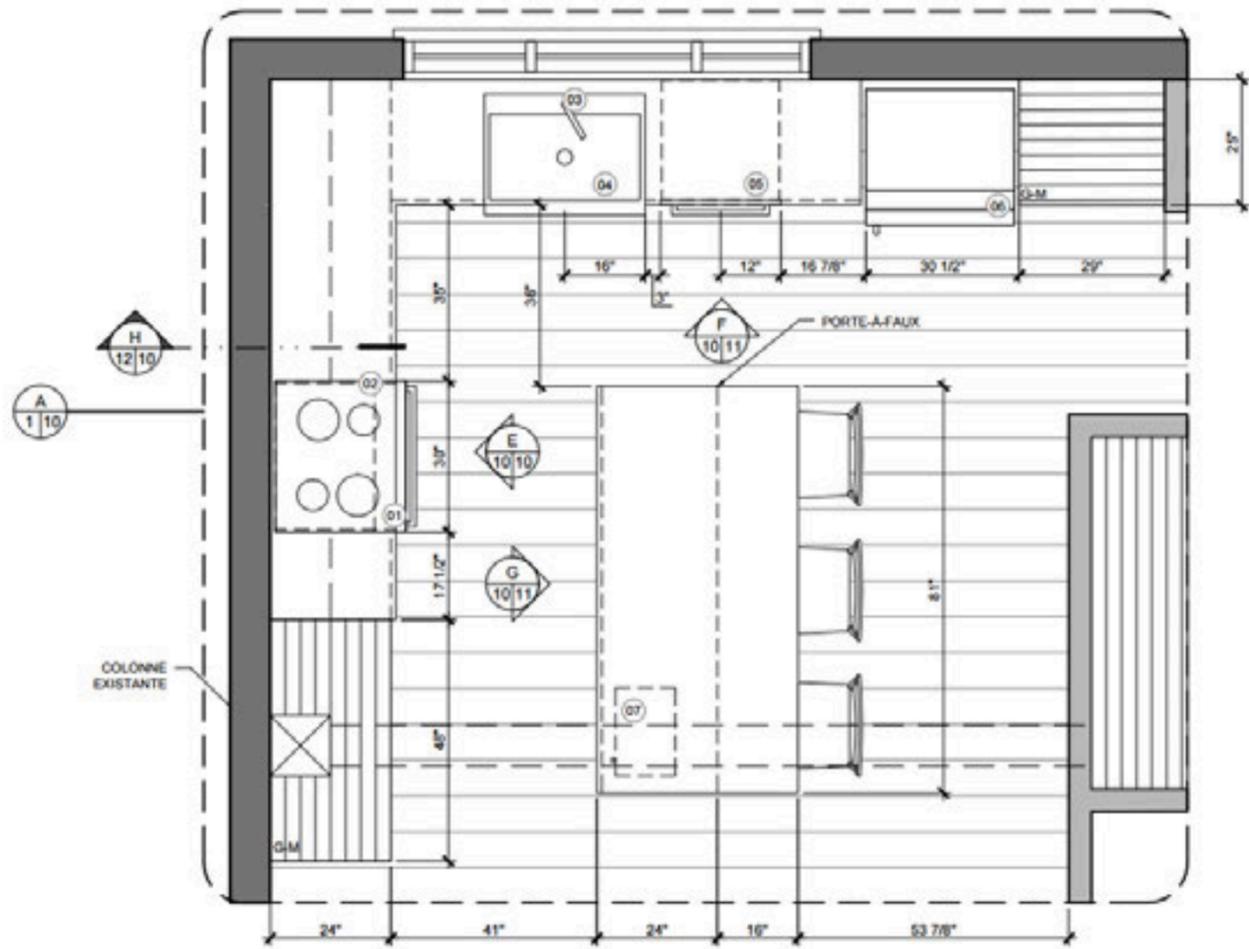

LISTE ÉQUIPEMENT

CUISINE:

- 01 CUISINIÈRE STANDARD
- 02 HOTTE ENCASTRÉE
- 03 ROBINETTERIE SUR PLAN
- 04 ÉVIER À TABLIER
- 05 LAVE-VAISSELLE STANDARD
- 06 REFRIGÉRATEUR ENCASTRÉ STANDARD
- 07 MICRO-ONDES SOUS COMPTOIR

LISTE DE QUINCAILLERIE

ARMOIRES DE CUISINE:

- Q1 POIGNÉE ARMOIRE (PARTOUT SAUF INDICATION CONTRAIRE)
CIE : BELWITH KEELER, B079452MB
DIM : 8" CC
COUL : NOIR MAT
- Q2 POIGNÉE ARMOIRE
CIE : BELWITH KEELER, B077992MB
DIM : 18" CC
COUL : NOIR MAT

NOTES FINIS

- 1- AUCUNE ÉQUIVALENCE NE SERA ACCEPTÉE À MOINS D'UNE ENTENTE ÉCRITE AVEC LE DESIGNER.
- 2- IL EST NORMAL QUE CERTAINS NUMÉROS SOIENT MANQUANTS.
- 3- LES MOULURES DE SOL, DE CADRAGE DE PORTE ET FENÊTRE. MODÈLE MM0840193 CIE INTERBOIS. PARTOUT SAUF INDICATION CONTRAIRE AU PLAN.
- 4- SE RÉFÉRER AU PLAN D'ÉCLAIRAGE ET AU BORDEREAU POUR LA SPÉCIFICATION DE L'ÉCLAIRAGE.


LÉGENDE DES FINIS

REVÊTEMENTS MURAUX:


- 11 CERAMIQUE MURALE - DOSSERET
CIE: CERATEC
DIM: 4"X12"
COUL: CRISTAL, BLANC

REVÊTEMENTS D'ÉBÉNISTERIE:

- 31 MÉLAMINE - SUR PANNEAU SHAKER
CIE: TAFISA
COUL: MOJAVE, EFFET BOIS
- 32 MÉLAMINE - SUR PANNEAU PLAT
CIE: TAFISA
COUL: MOJAVE, EFFET BOIS
- 33 MÉLAMINE - SUR PANNEAU PLAT
CIE: TAFISA
COUL: BORDÉE DE NEIGE, BLANC
- 34 QUARTZ - COMPTOIR & ÎLOT
CIE: SILESTONES
COUL: ETHEREAL GLOW, BLANC
- 36 ESPACEUR, COUPE DE PIED, MOULURE DE TÊTE
CIE FINI : TAFISA
COULEUR : MOJAVE, L546
- 37 MOULURE DE TÊTE
CIE FINI : TAFISA
COULEUR : BORDÉE DE NEIGE, L105

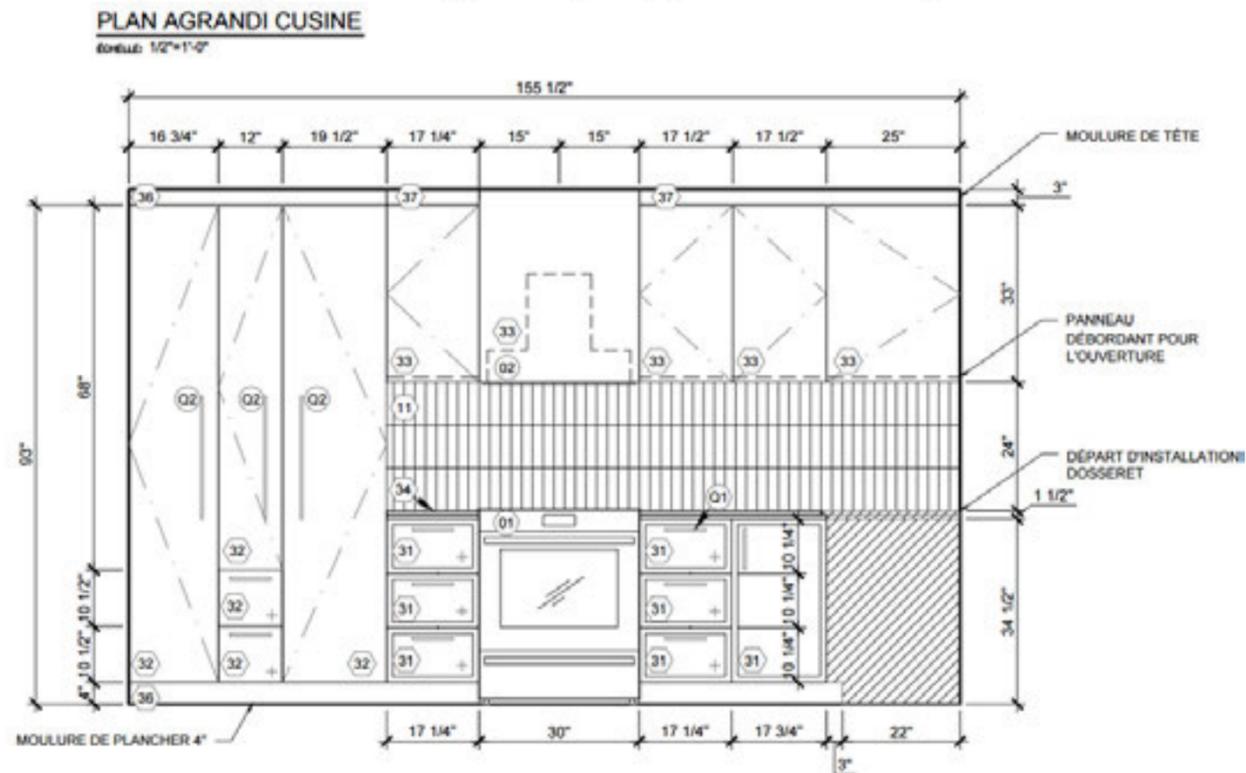

E 10/10
ÉLÉVATION MUR CUISINIÈRE
ÉCHELLE: 1/2"=1'-0"

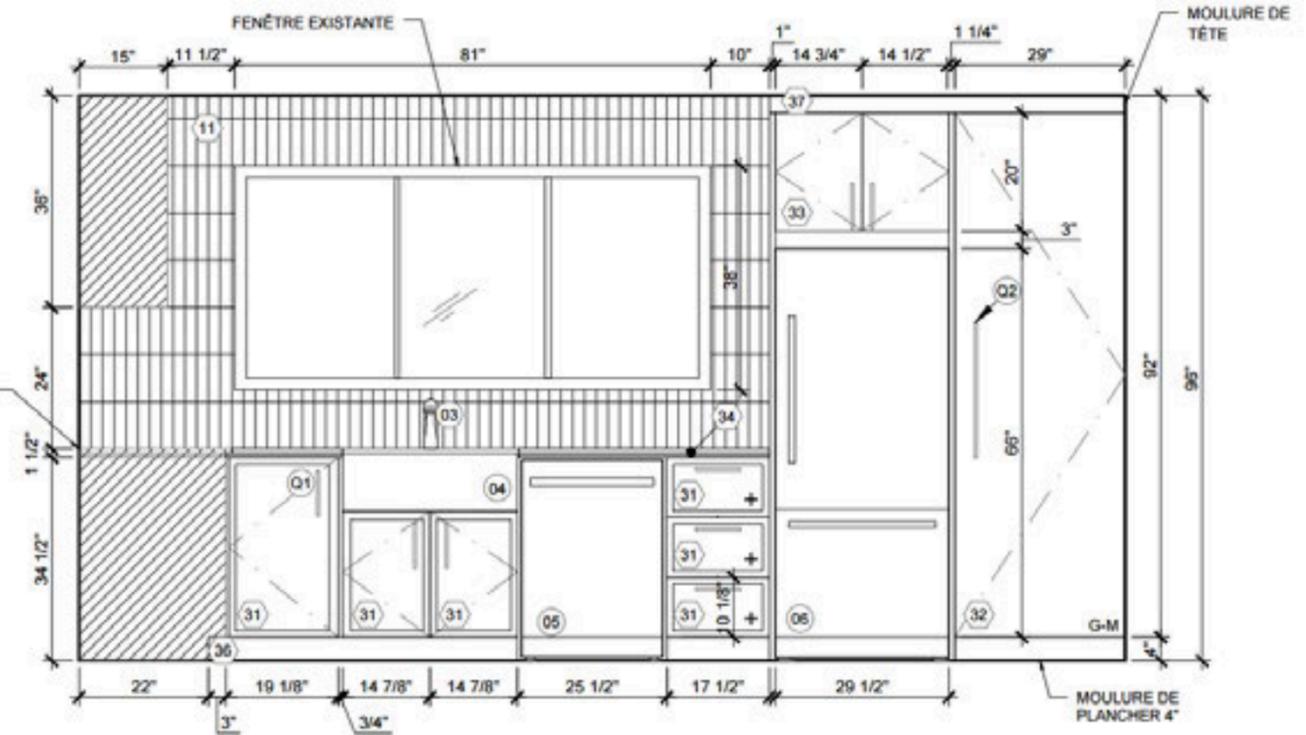

F 10/11
ÉLÉVATION MUR ÉVIER
ÉCHELLE: 1/2"=1'-0"

