

NÉLLIANE VEILLEUX


# portfolio

DESIGN D'INTÉRIEUR



# À propos de moi

Étant une personne **organisée**, **rigoureuse** et **artistique**, je me suis trouvé une réelle passion pour le design. Avec son côté **mathématique** et **créatif**, cette profession a su trouver une place spéciale dans mon cœur. C'est au travers des différents programmes que j'ai faits, tant à l'Université qu'au Cégep, que j'ai découvert en moi ce dont j'avais réellement besoin dans mon futur emploi et c'est exactement ce dont le design m'apporte. Dans mes temps libres, j'aime beaucoup cuisiner, faire de l'artisanat, mais surtout aller à l'extérieur puisque la nature est pour moi une source d'apaisement et où je peux m'y ressourcer. En ma compagnie, il faut s'attendre à beaucoup de rires, à beaucoup d'**écoute** et de **patience**. Je suis une personne qui aime beaucoup donner pour faire plaisir et voir la gratitude et le **sourire** des gens dans leur visage. Avec toutes les qualités que je possède, tant au niveau personnel qu'au niveau professionnel, je crois avoir tout pour être une designer dévouée et à l'écoute des clients.

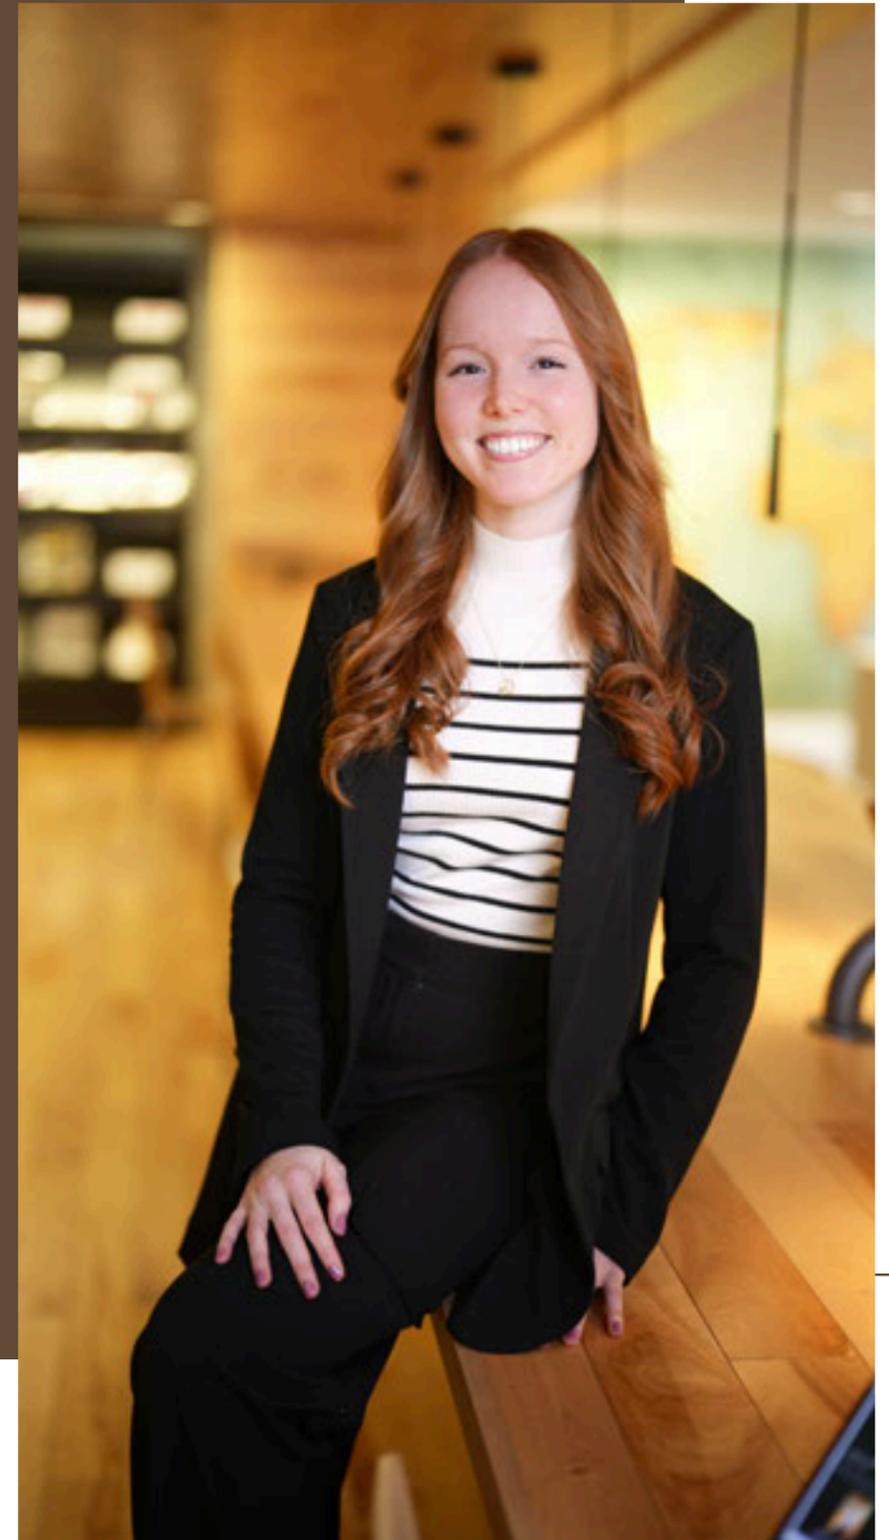




# INDEX

p. 1-2	<b>1.</b> Espace Collaboratif
p. 3-4	<b>2.</b> Résidence plus d'un étage
p. 5-6	<b>3.</b> Résidence pour personnes âgées
p. 7	<b>4.</b> Projet Garneau-Travail
p. 8	<b>5.</b> Conception d'un meuble-lavabo
p. 9	<b>6.</b> Projet Garneau-Travail 2
p. 10-11	<b>7.</b> Restaurant "La Racinette"
p. 12-15	<b>8.</b> Projet synthèse - ASP
p. 16	<b>9.</b> Contact






# 1 ESPACE COLLABORATIF

• Concevoir le nouvel aménagement des espaces communs dans un style novateur et actuel où chacun pourra se sentir à l'aise au sein de son équipe de travail.

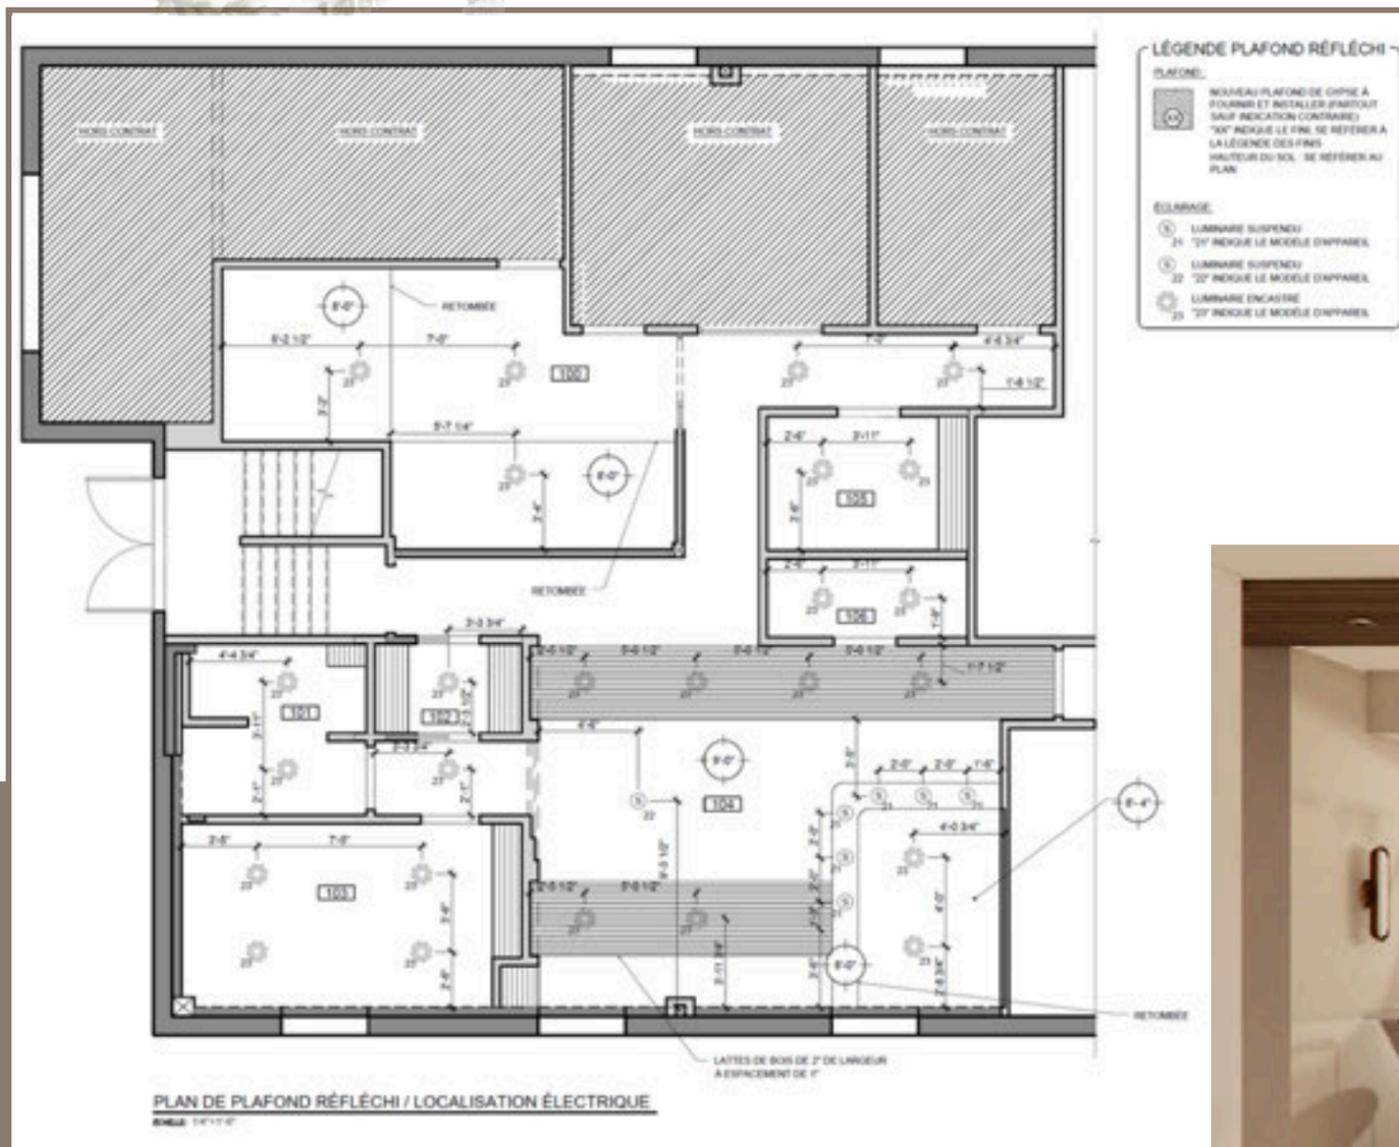


# 1. ESPACE COLLABORATIF

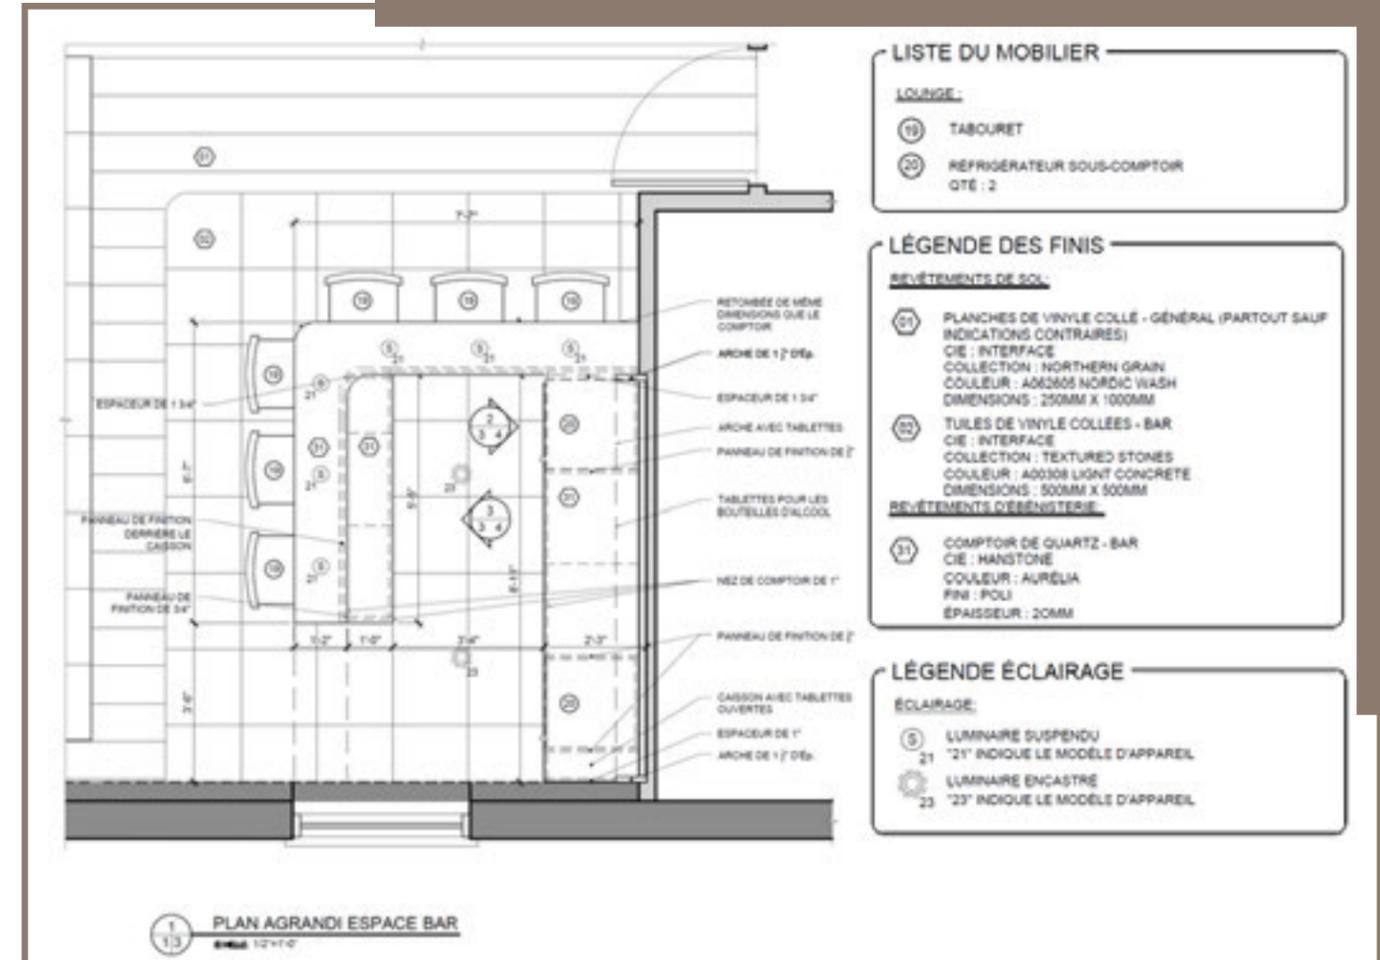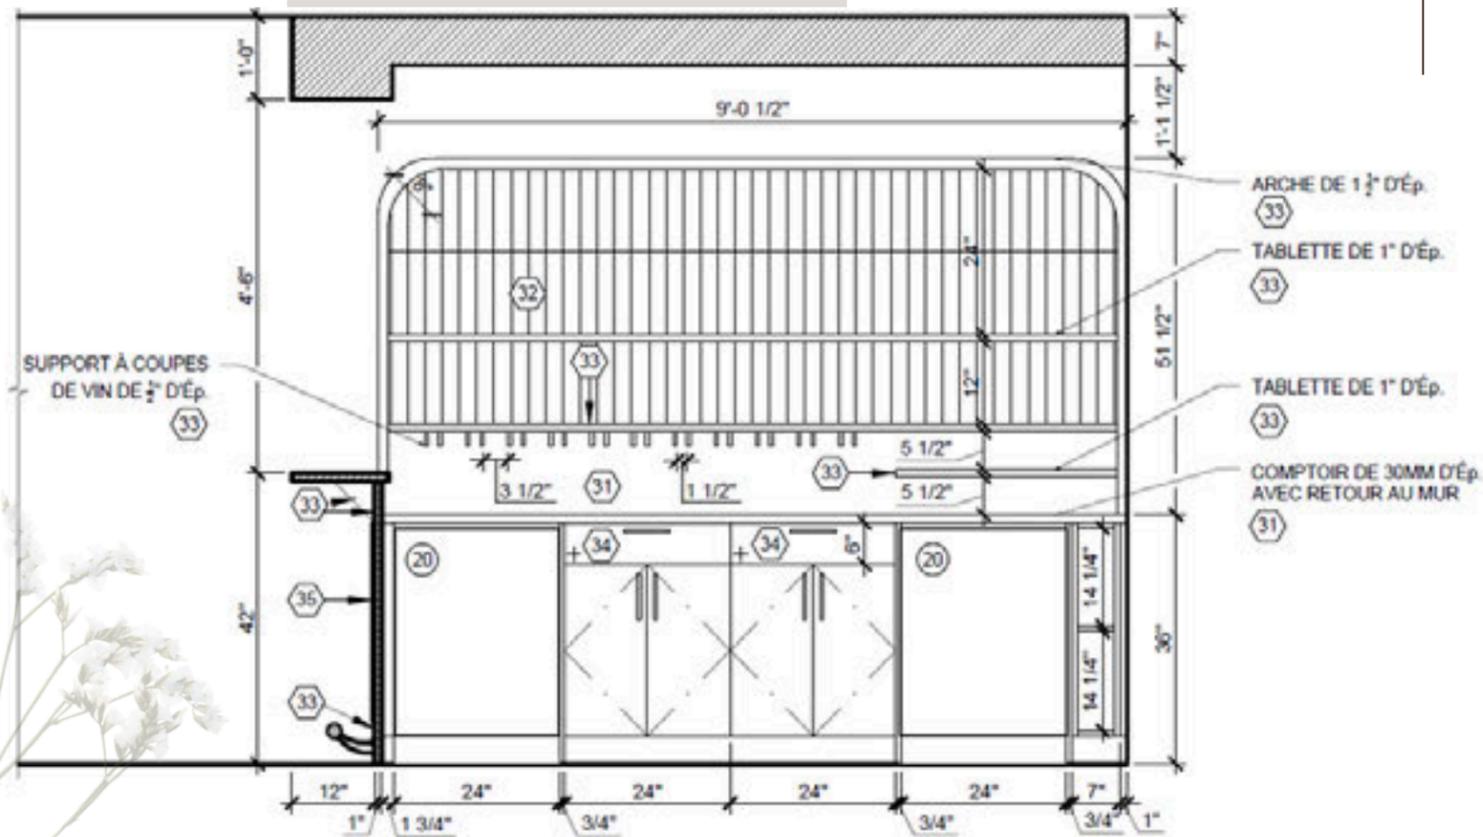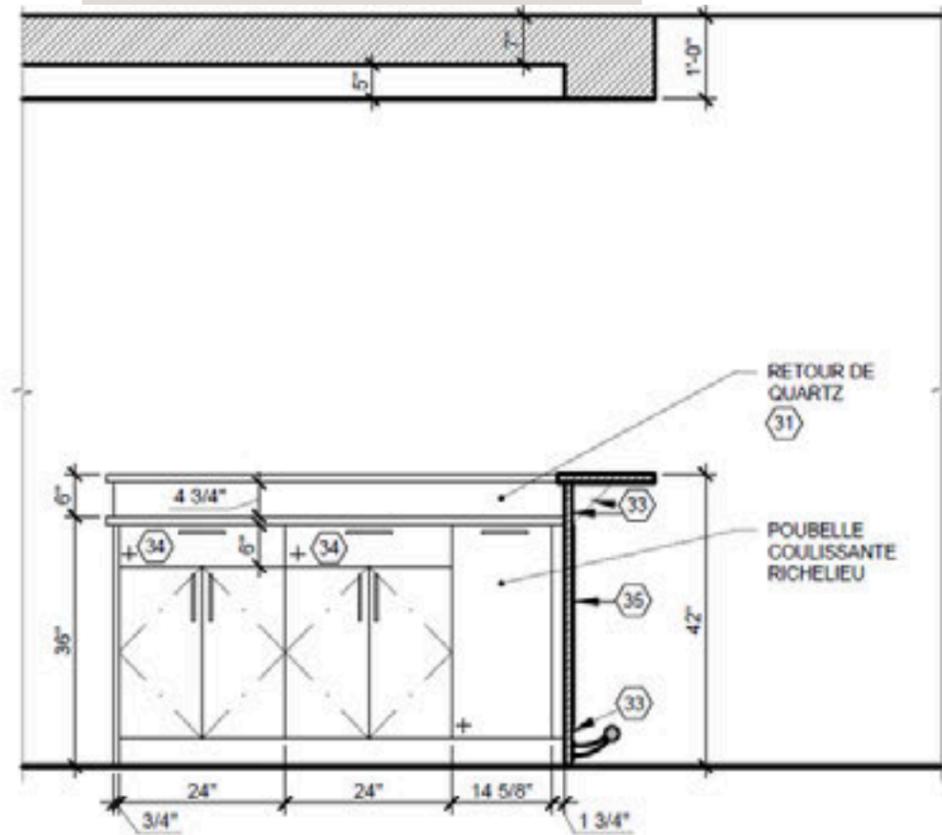


# 2. AMÉNAGEMENT D'UNE RÉSIDENCE À PLUS D'UN ÉTAGE


Planifier l'ajout d'un étage dans un chalet de style contemporain afin de le transformer en résidence principale tout en y intégrant beaucoup de rangement fonctionnel et maximisé.

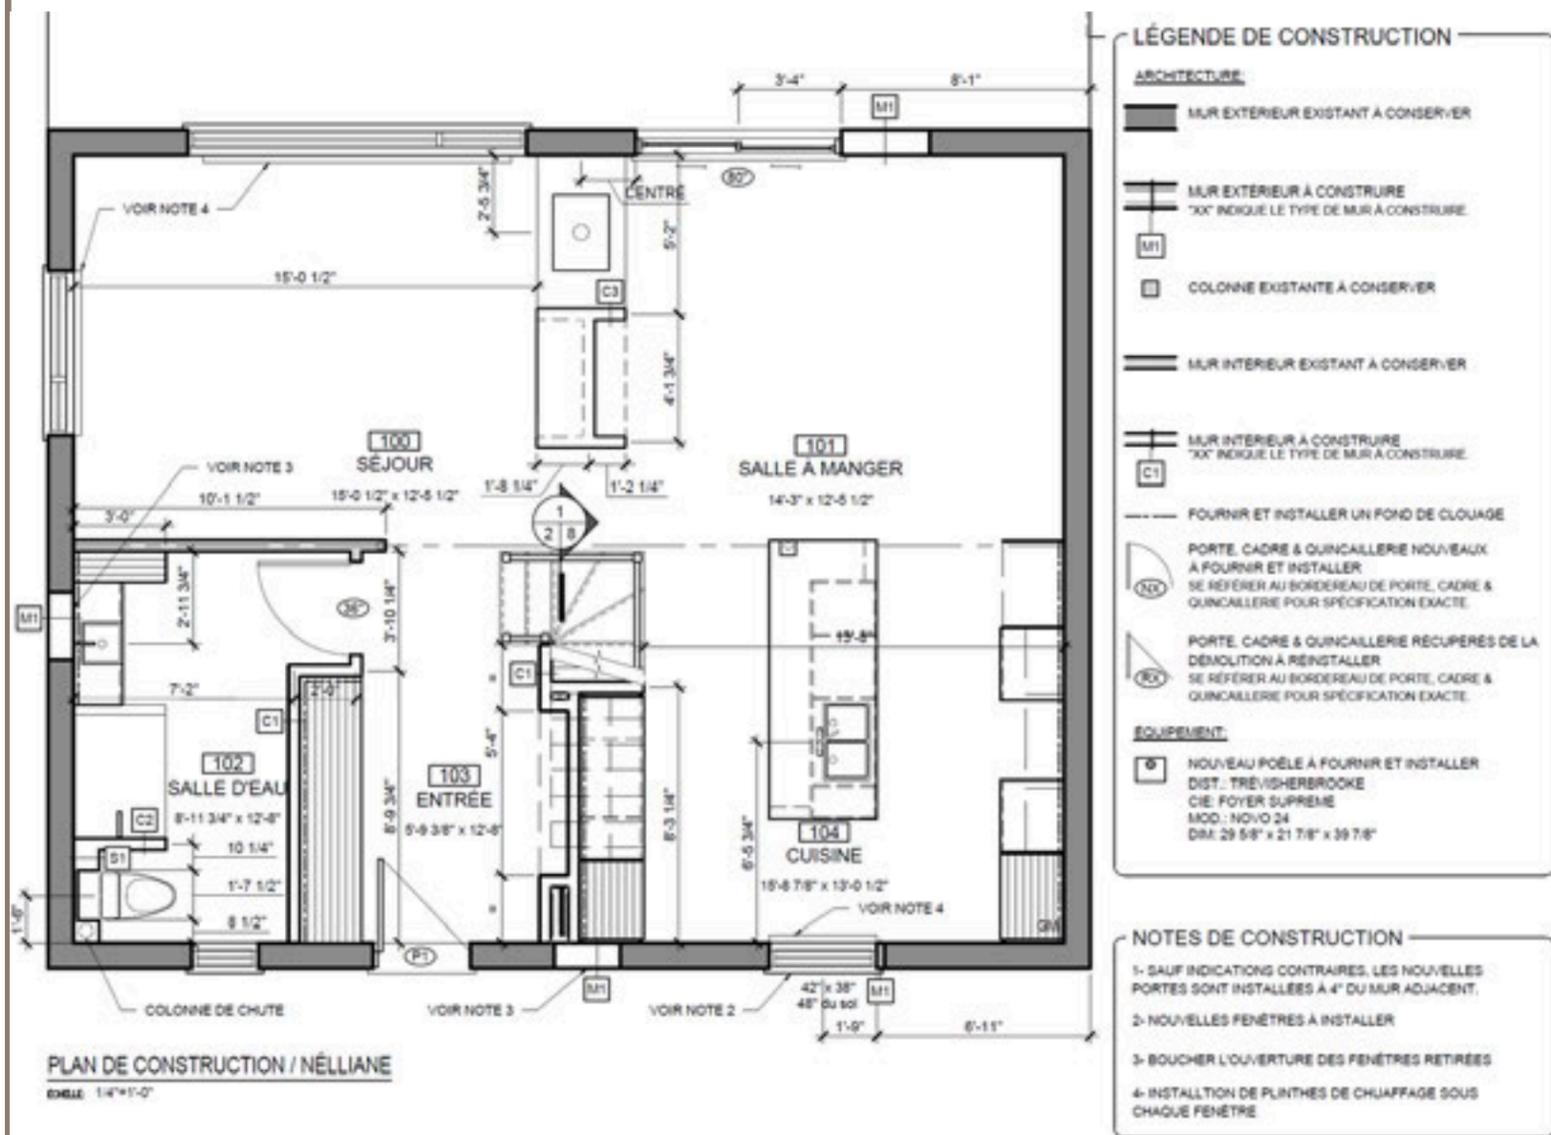

# 2. AMÉNAGEMENT D'UNE RÉSIDENCE À PLUS D'UN ÉTAGE

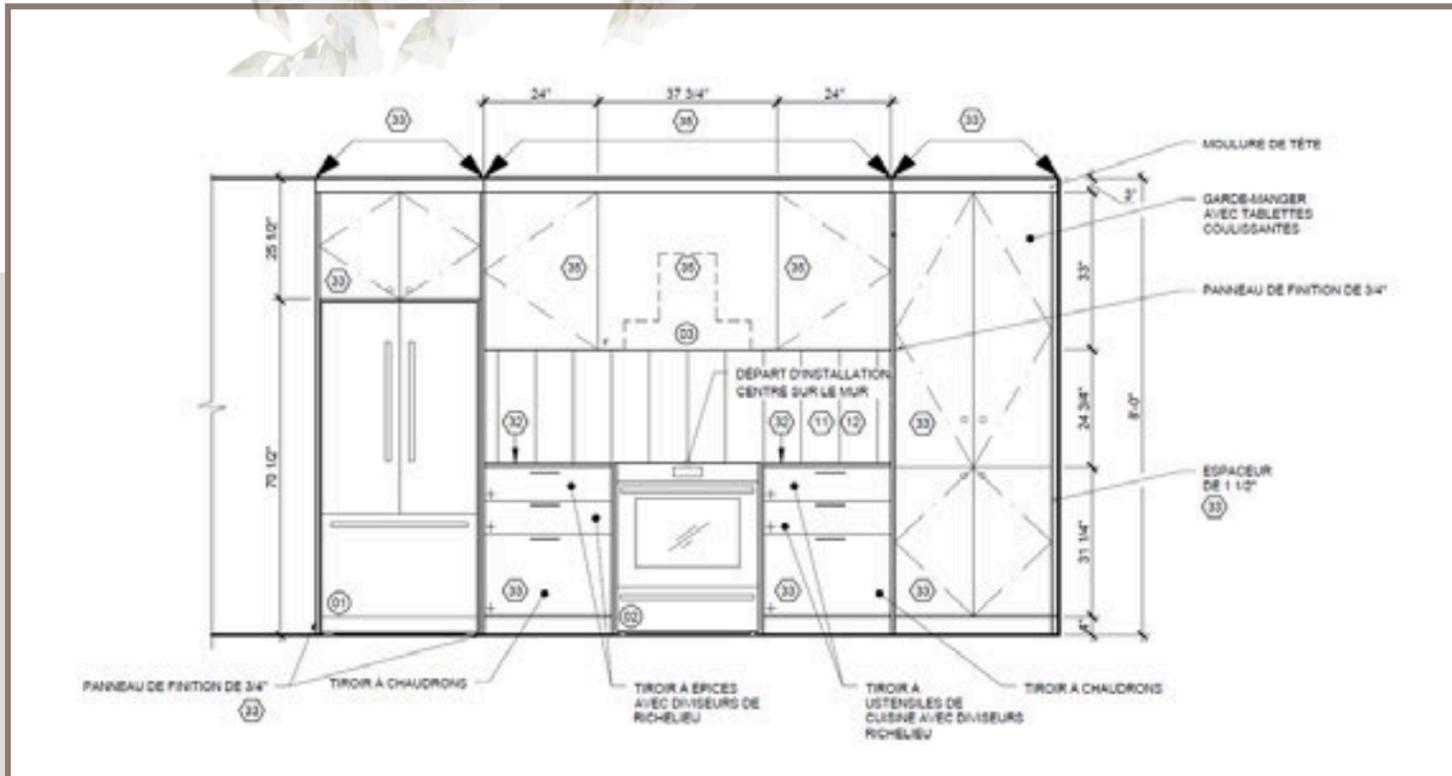

2 ÉLEVATION ESPACE DE CUISSON  
Echelle: 1/2"=1'-0"

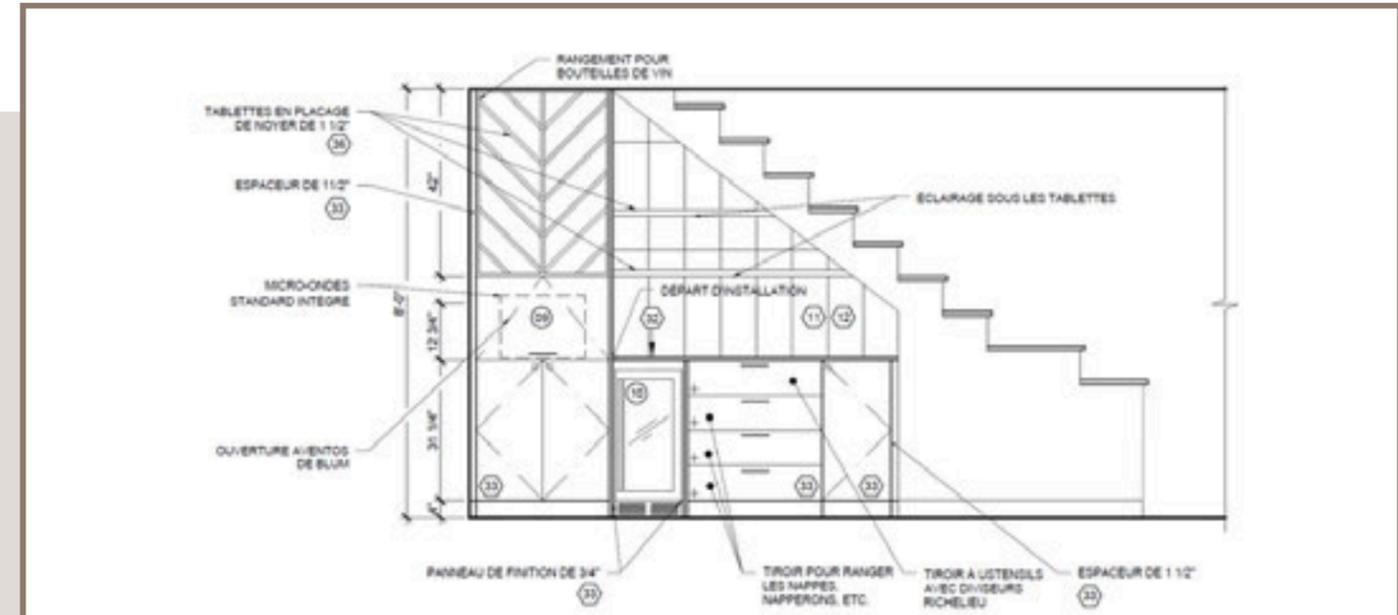

5 ÉLEVATION COIN REFROIDISSEUR À VIN  
Echelle: 1/2"=1'-0"

**LÉGENDE DE FINIS**


REVÊTEMENTS MURAUX	REVÊTEMENTS DÉBENÛTÈRIE	ARMOIRES EN SAÏLAQUE - CUISINE	POIGNÉES D'ARMOIRES (BOUTON) - CUISINE
11 DOSSERET - CUISINE CIE : CERATEC MODÈLE : PECORA FORMAT : 8" x 24" COULEUR : BLANC FIN : MAT	32 COMPTOIR DE QUARTZ - CUISINE CIE : CAMBRIA QUARTZ MODÈLE : 5417 COLLECTION : COORDINATES FORMAT : 65.5" x 132" ÉPAISSEUR : 2 CM COULEUR / FIN : MAMMOTH CAVE / POLI	33 ARMOIRES EN SAÏLAQUE - CUISINE CIE : MIRALIS MODÈLE : COLOGNE NO : 3511 COULEUR : SAÏSËM MOUSSE DU LITTORAL FIN : SATINÉ	37 POIGNÉES D'ARMOIRES (BOUTON) - CUISINE CIE : BELWITH KEELER NO : 8077459-808 COULEUR : LAITON FIN : BRÛSSE DIMENSIONS : 1 1/4" X 1 1/4" X 1 3/16"
12 COULIS À JOINTS - CUISINE (DOSSERET) CIE : MAPÉ MODÈLE : AVEC SABLE COULEUR : BLANC PUR 5117		38 ARMOIRES AVEC PLACAGE DE BOIS - CUISINE (HOTTE) MODÈLE : PANNEAU UNI BISEAUTÉ ESSENCE : NOYER FIN : LAQUE TRANSPARENTE À 10% DE LUSTRE	38 POIGNÉES DE TIROIRS - CUISINE CIE : BELWITH KEELER NO : 8078630-808 COULEUR : LAITON FIN : DORÉ DIMENSIONS : 14 5/8" x 1 1/8" x 2"

**LÉGENDE DE FINIS**


REVÊTEMENTS MURAUX	REVÊTEMENTS DÉBENÛTÈRIE	ARMOIRES EN SAÏLAQUE - CUISINE	POIGNÉES D'ARMOIRES (BOUTON) - CUISINE
11 DOSSERET - CUISINE CIE : CERATEC MODÈLE : PECORA FORMAT : 8" x 24" COULEUR : BLANC FIN : MAT	32 COMPTOIR DE QUARTZ - CUISINE CIE : CAMBRIA QUARTZ MODÈLE : 5417 COLLECTION : COORDINATES FORMAT : 65.5" x 132" ÉPAISSEUR : 2 CM COULEUR / FIN : MAMMOTH CAVE / POLI	33 ARMOIRES EN SAÏLAQUE - CUISINE CIE : MIRALIS MODÈLE : COLOGNE NO : 3511 COULEUR : SAÏSËM MOUSSE DU LITTORAL FIN : SATINÉ	37 POIGNÉES D'ARMOIRES (BOUTON) - CUISINE CIE : BELWITH KEELER NO : 8077459-808 COULEUR : LAITON FIN : BRÛSSE DIMENSIONS : 1 1/4" X 1 1/4" X 1 3/16"
12 COULIS À JOINTS - CUISINE (DOSSERET) CIE : MAPÉ MODÈLE : AVEC SABLE COULEUR : BLANC PUR 5117		38 PANNEAU AVEC PLACAGE DE BOIS - CUISINE (RECOURÈVEMENT DE LA COLONNE ET TABLETTES) MODÈLE : PANNEAU UNI ESSENCE : NOYER FIN : LAQUE TRANSPARENTE À 10% DE LUSTRE	38 POIGNÉES DE TIROIRS - CUISINE CIE : BELWITH KEELER NO : 8078630-808 COULEUR : LAITON FIN : DORÉ DIMENSIONS : 14 5/8" x 1 1/8" x 2"

# 3. RÉSIDENCE POUR PERSONNES ÂGÉES

Concevoir une résidence en aménageant la zone de l'alimentation, soit la salle à manger avec un espace multifonctionnel, selon un style Art déco.

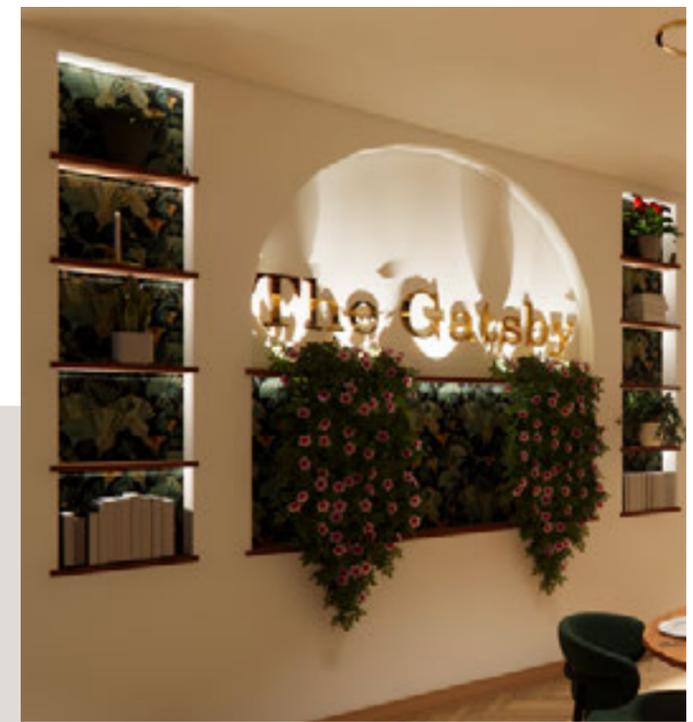

# 3. RÉSIDENCE POUR PERSONNES ÂGÉES

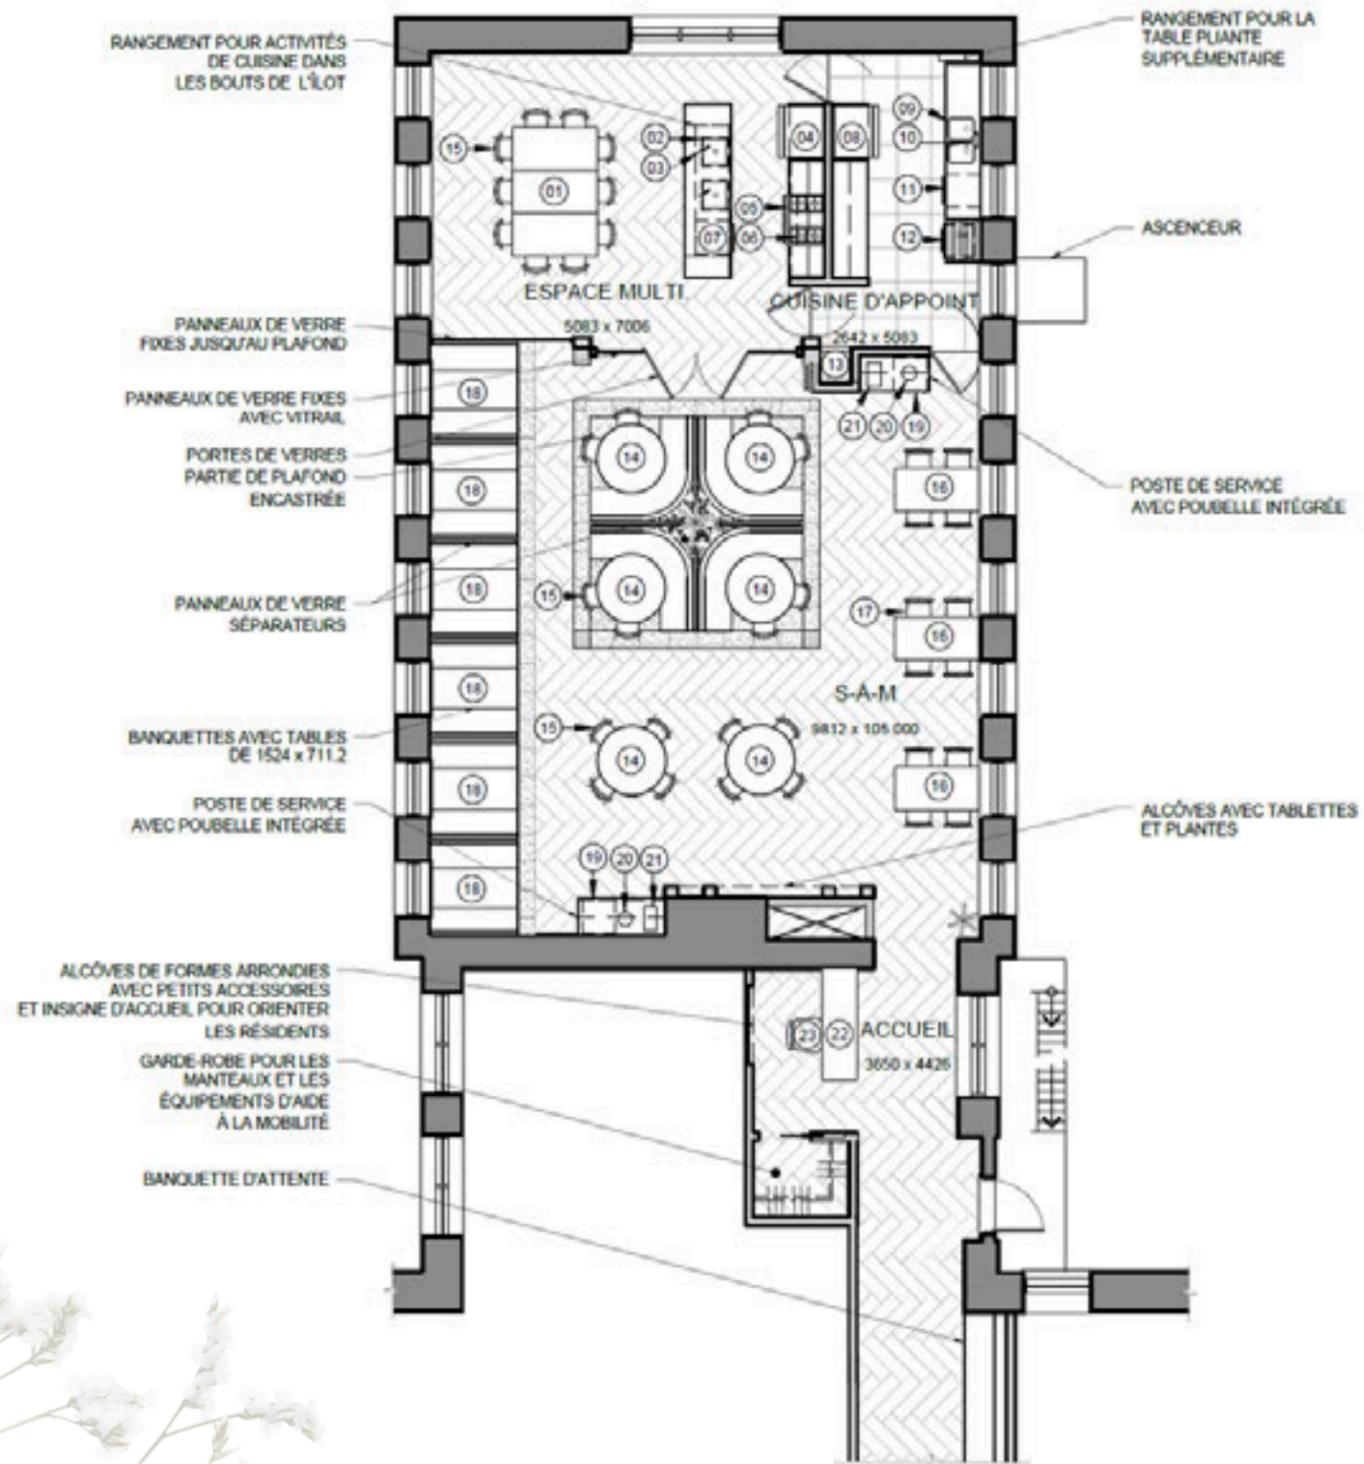

PLAN D'AMÉNAGEMENT / ALIMENTATION  
ÉCHELLE 1:00





# 4 PROJET GARNEAU-TRAVAIL

- Aménagement d'une cuisine complète avec possibilité de modifier les murs intérieurs existants tout en y ajoutant une touche industrielle.




# 5. CONCEPTION D'UN MEUBLE-LAVABO

Faire la conception d'un meuble-lavabo avec le style scandinave, pour un couple ayant 3 enfants dans une des salles de bain de la résidence familiale. Le meuble devra être pratique et efficace lors des périodes de pointe et devra être facile d'entretien.

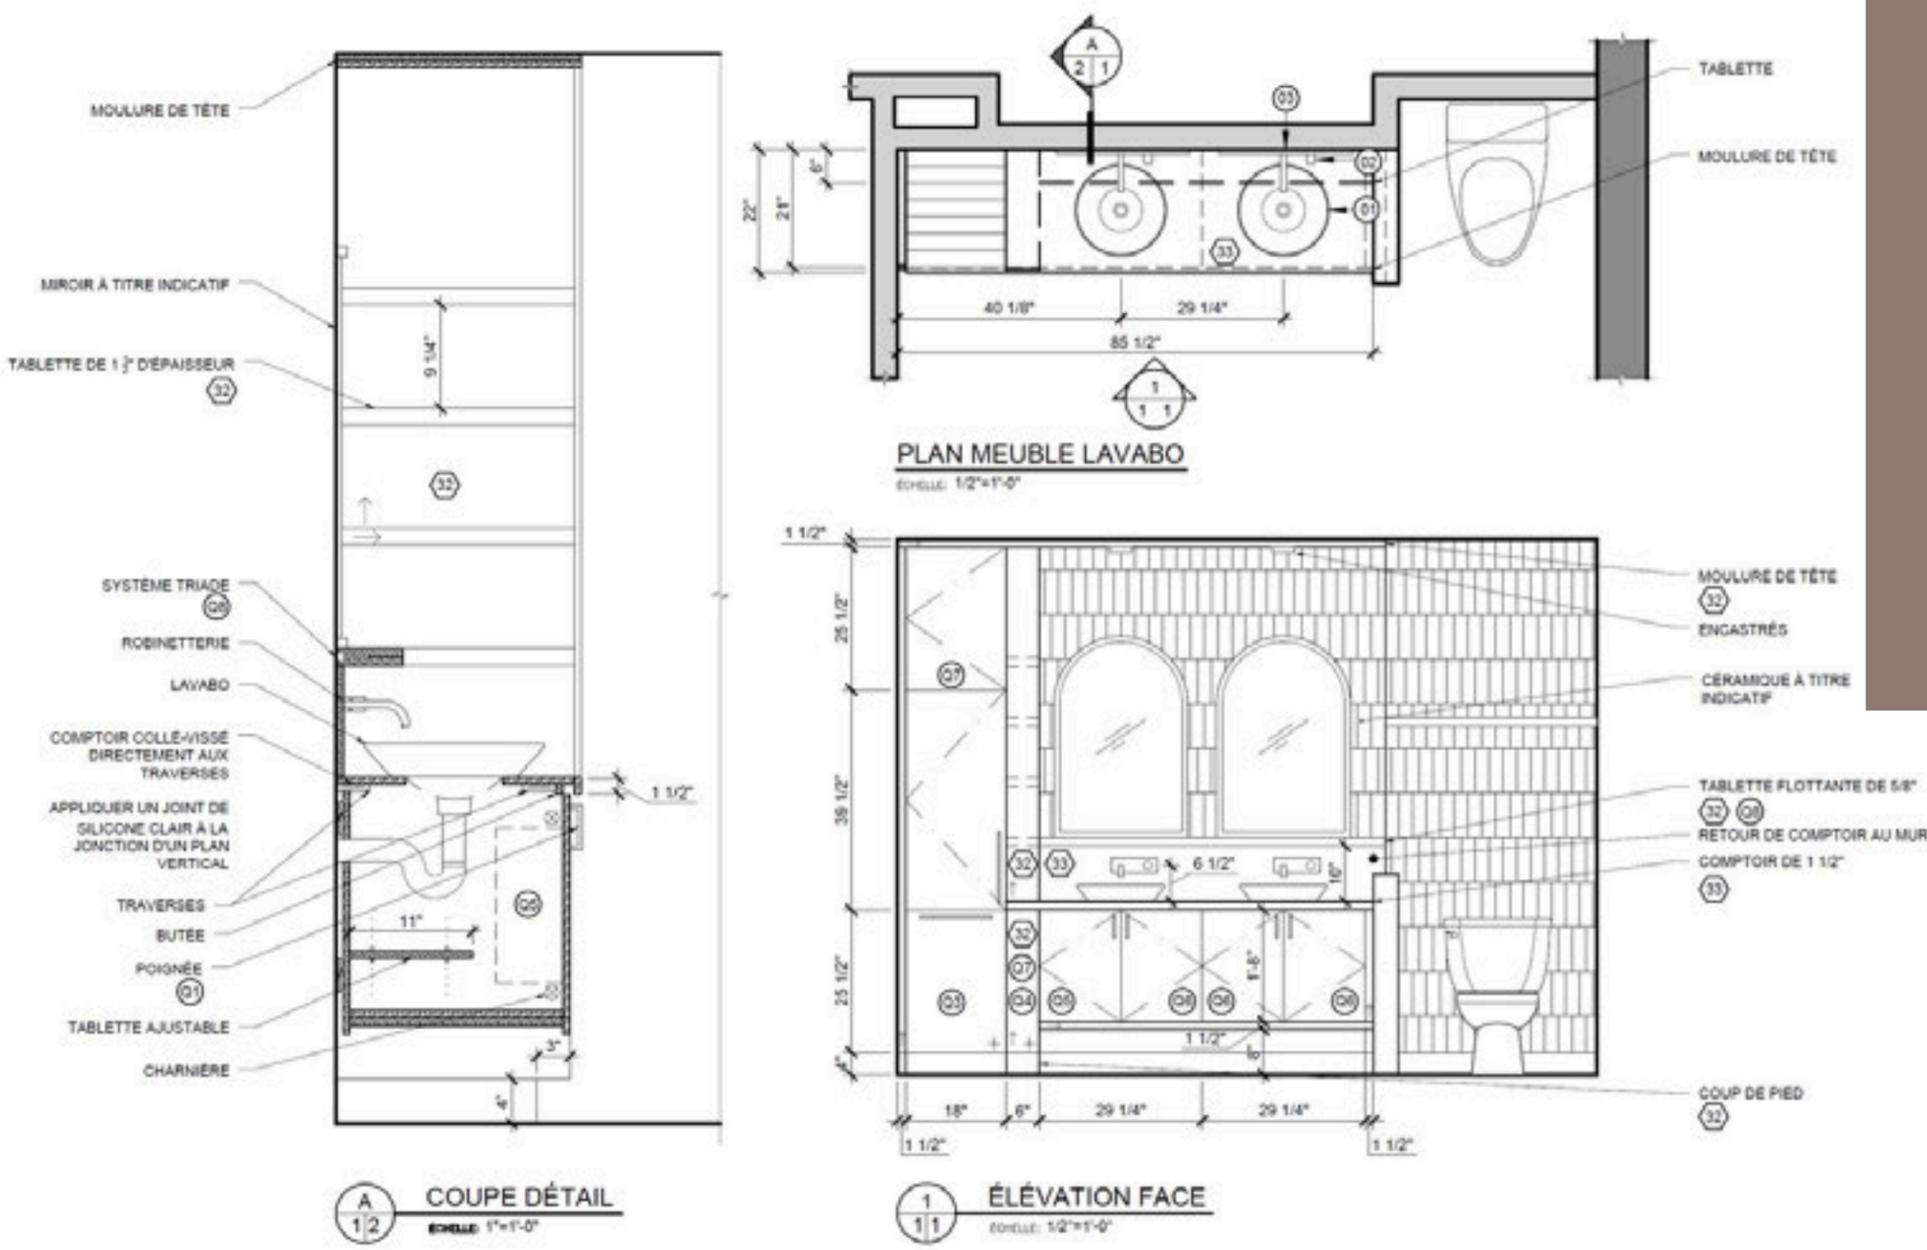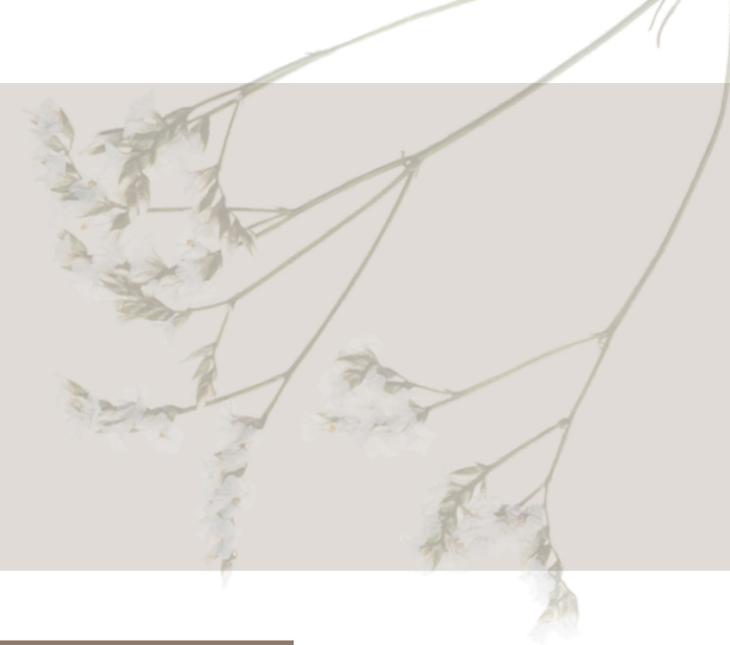

# 6 PROJET GARNEAU-TRAVAIL 2

- Faire la conception d'une salle de bain et d'une salle d'eau en élaborant des plans techniques ainsi que des esquisses 3D photoréalistes pour de vrais clients.


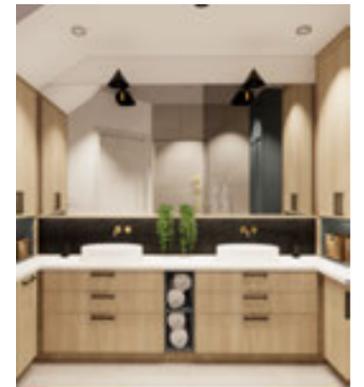


# 7. RESTAURANT "LA RACINETTE"

Faire la création complète d'un restaurant en mettant en valeur un concept créatif élaboré par l'étudiante. Le tout se retrouvant autour du thème de la chambre froide. Des plans techniques et des 3D photoréalistes ont également été réalisés pour l'ensemble du projet.



# 7. RESTAURANT LA RACINETTE

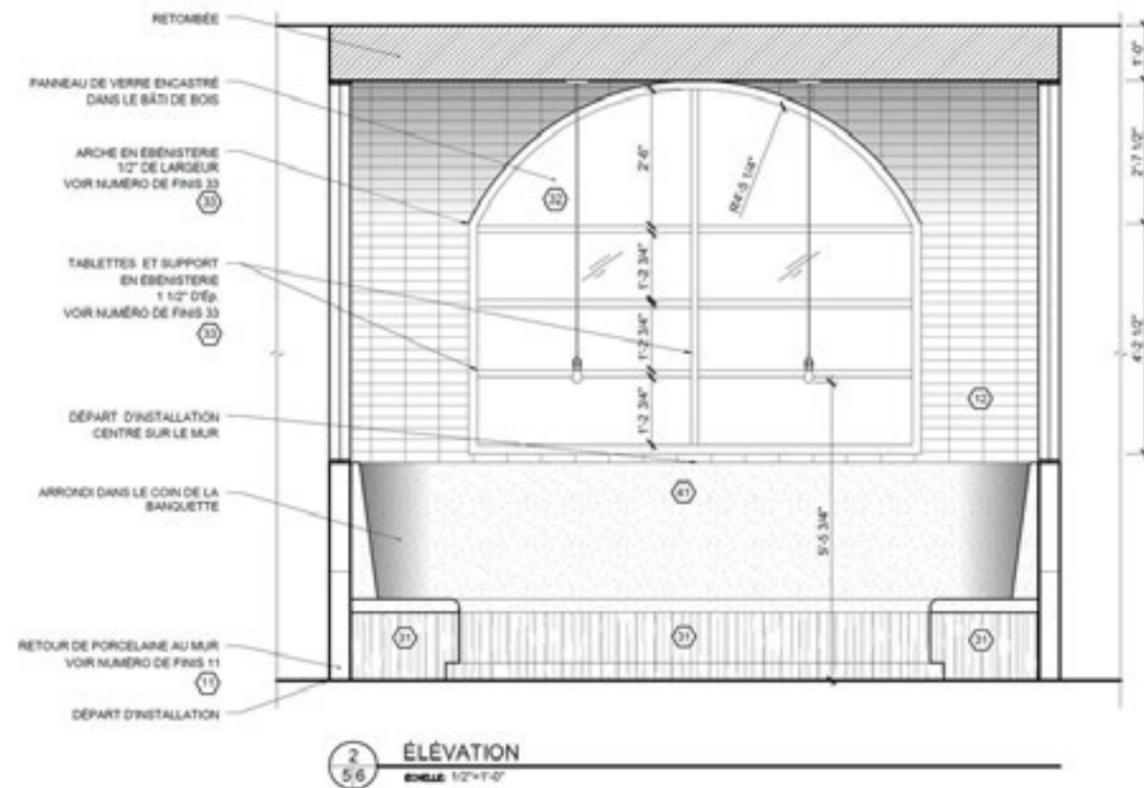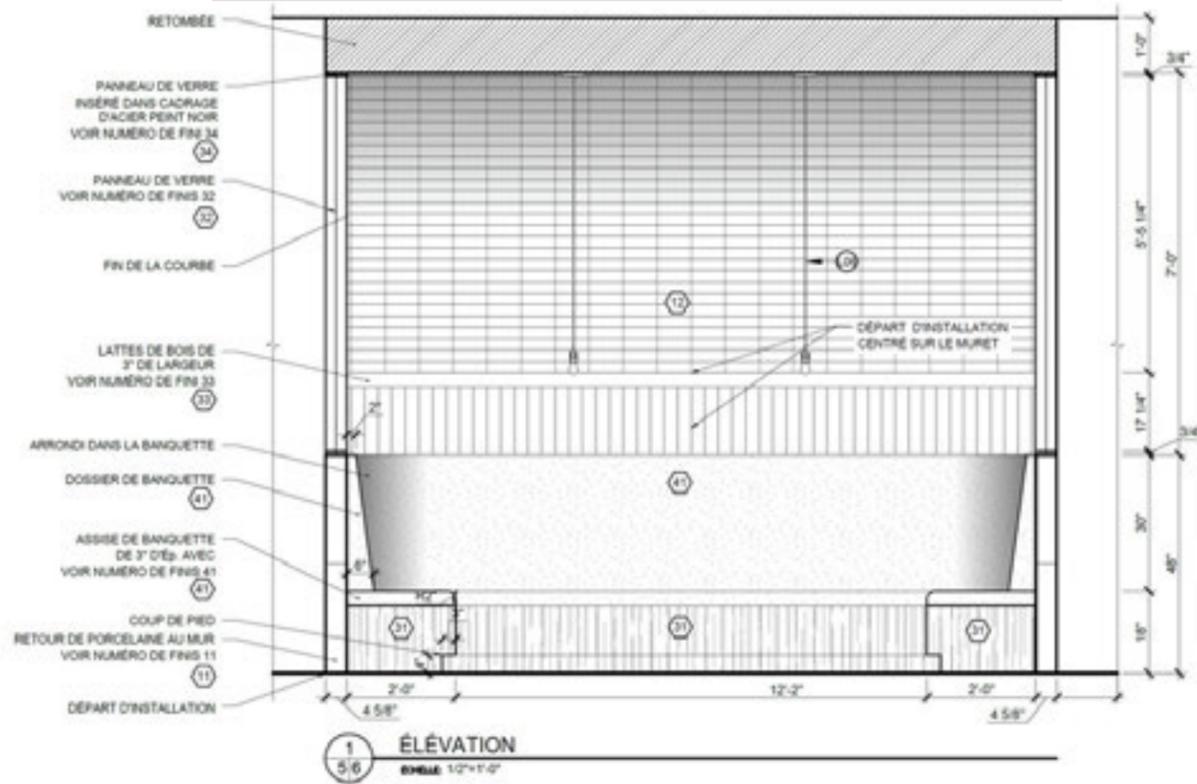

# 8 PROJET SYNTHÈSE - ASP

- Faire l'élaboration d'un projet résidentiel complet en passant par toutes les étapes d'un projet de design. De la prise de mesures et des besoins, en passant par l'élaboration du concept et des dessins techniques, tout a été travaillé afin de récapituler toutes les notions apprises lors du parcours scolaire.

*Stéphanie*



# 8. PROJET SYNTHÈSE - ASP



*Stage*

# 8. PROJET SYNTHÈSE - ASP






*Rez-de-chaussée*



# 9. PROJET SYNTHÈSE - ASP

*Loft-Studio*

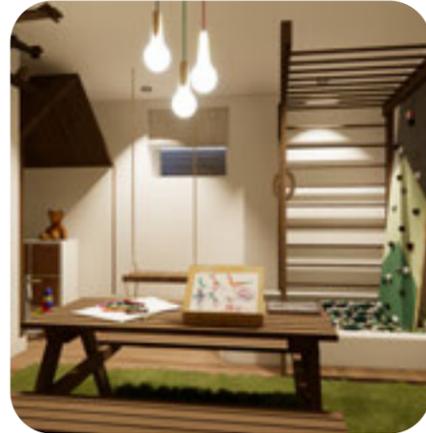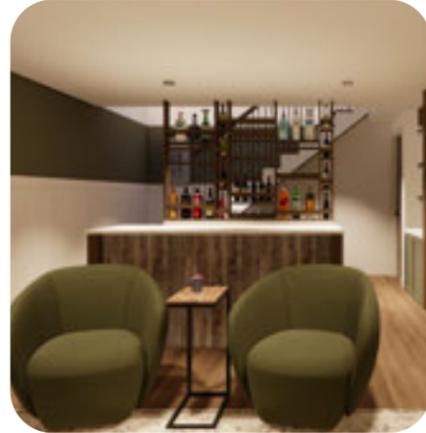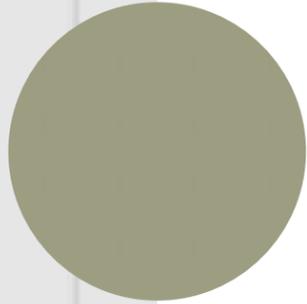

# Contactez-moi !



(418)-957-6051



nelveilleux99@gmail.com



Nélliane Veilleux

