

PORTFOLIO

Rose Précourt

📞 581-988-3717

🌐 rosemarieprecourt@icloud.com

📍 Québec

Bonjour! Je me présente

Détentriche d'un DEC en Design d'intérieur depuis 2025, un domaine qui me passionne profondément, je suis curieuse de nature et avide de découvertes. Mon séjour exploratoire au Japon au printemps 2024 a nourri ma sensibilité esthétique et élargi ma perspective du design à l'échelle internationale. Pendant mes études, j'ai été conseillère en ventes de revêtements de planchers de tous types, développant ainsi ma connaissance des matériaux et ma capacité à accompagner efficacement les clients dans leurs choix.



Mes forces

Création d'émotion

Le design c'est d'abord et avant tout faire retomber en amour un client avec un lieu. J'excelle à créer des ambiances qui apportent une émotion aux clients.

Écoute

Je cherche toujours à rencontrer au maximum les besoins des clients afin que les projets que je leur présente correspondent vraiment à leur vision. Toutefois, je conçois aussi les projets avec la perspective d'évoluer en fonction des besoins anticipés.

Résiliente & persévérante

Je suis une travailleuse passionnée et acharnée, n'hésitant pas à investir de nombreuses heures de recherche et à figoler les détails à la perfection pour rendre mes projets de façon optimale.

Mon axe de développement

Plan technique


Bien que je m'applique dans la conception des plans techniques, je sais que mes compétences sont encore à parfaire sur ces derniers. J'ai toutefois soif d'apprendre et je reçois les commentaires humblement.

01

Salle de bain de couple

Mandat

Concevoir un meuble lavabo complet pour une salle de bain qui allie l'originalité, l'ergonomie et l'élégance.

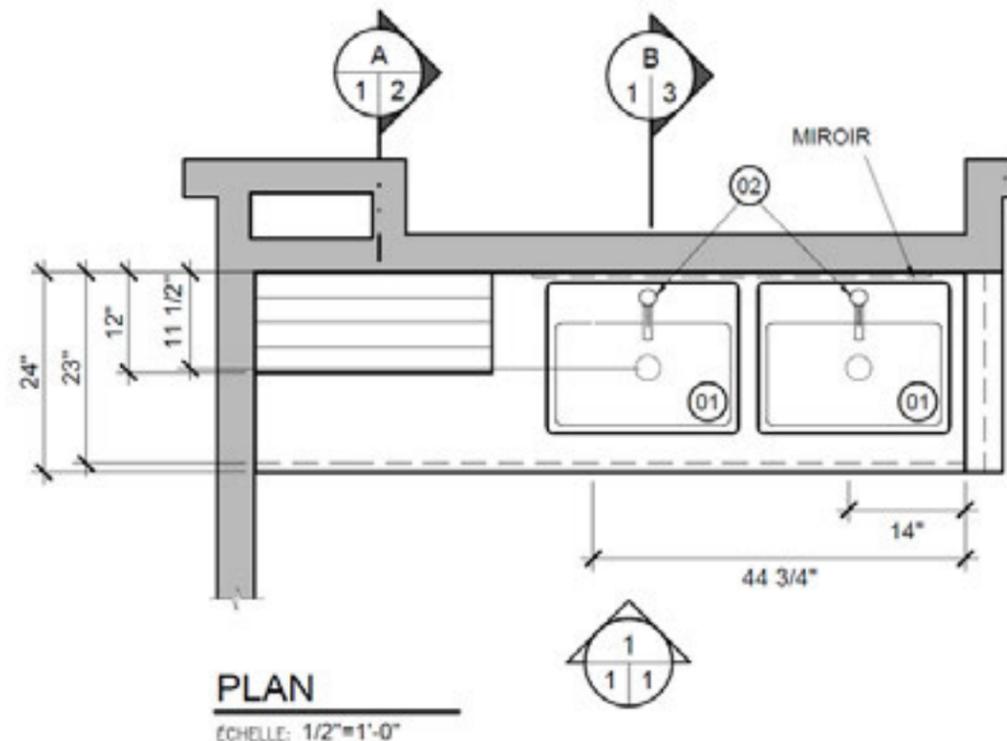

ÉQUIPEMENT

- 01 LAVABO
- 02 ROBINETTERIE

QUINCAILLERIE

MEUBLE LAVABO:

- Q1 POIGNÉE (PARTOUT SAUF INDICATION CONTRAIRE)

LÉGENDE DES FINIS


- 31 COMPTOIR
- 32 PORTE EN MÉLAMINE #L585
- 33 PORTE EN MÉLAMINE #VT26
- 34 CÉRAMIQUE MURALE MODÈLE HANOI COULEUR: BLANC

LÉGENDE SYMBOLES

- + TIROIR
- < SENS D'OUVERTURE DES PORTES
- ↑ SENS DU GRAIN DE BOIS

NOTE GÉNÉRALE

TOUS LES ESPACEURS/TABLETTES SONT DE 1" DE LARGE

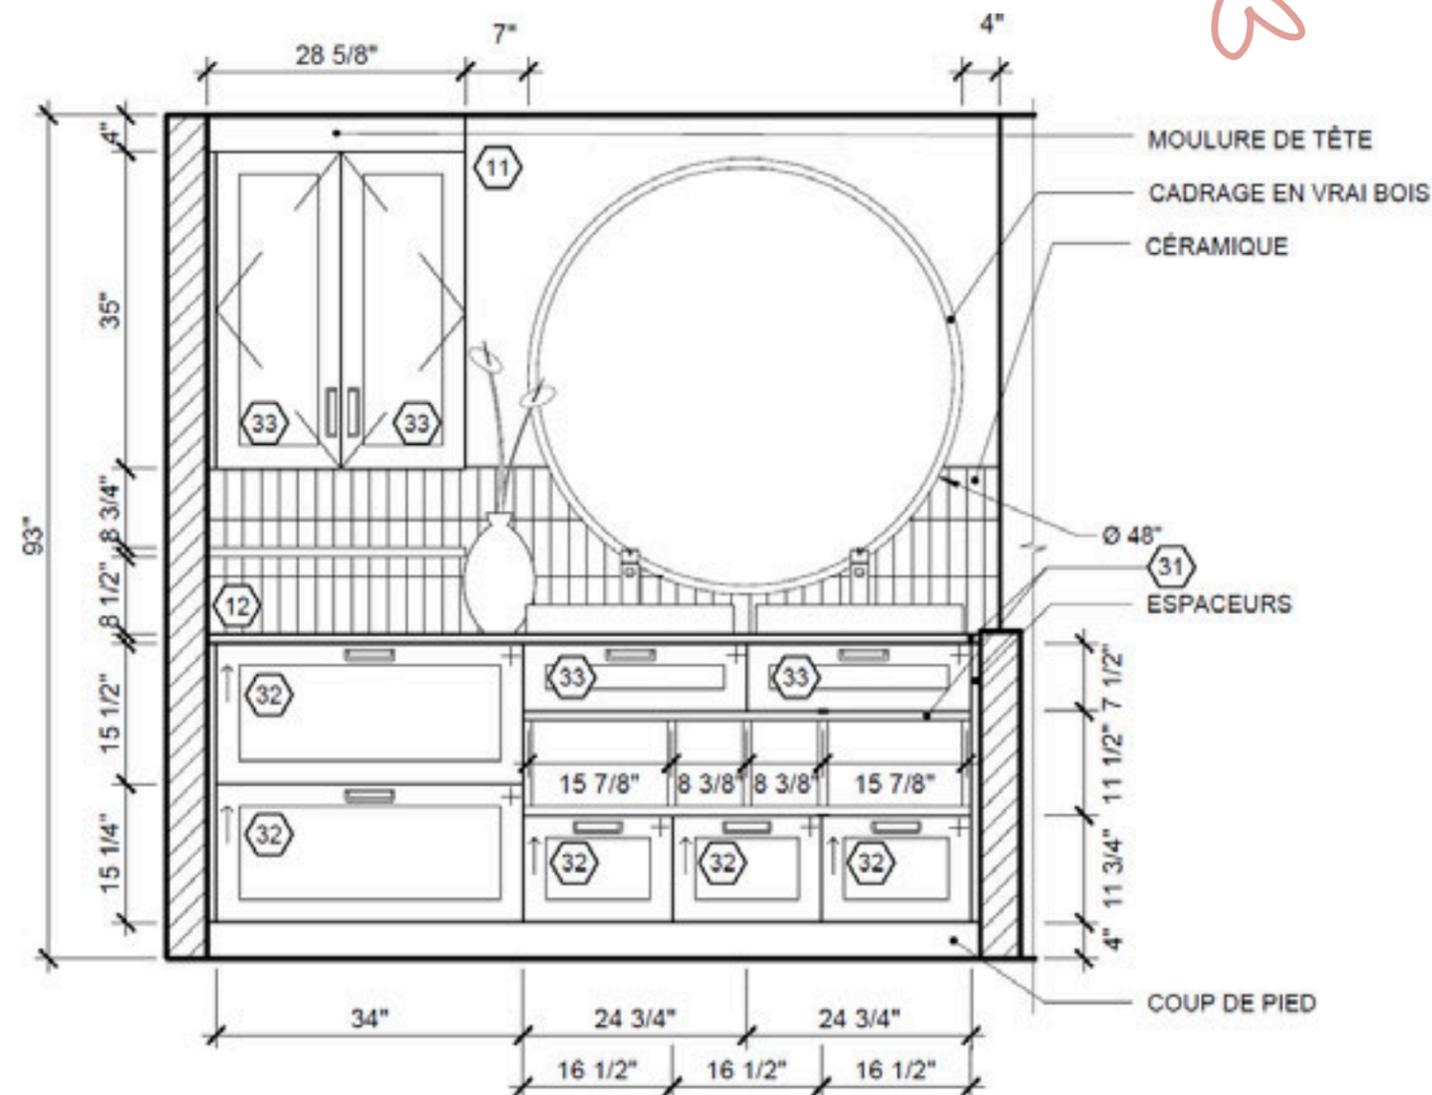

1
11 ÉLEVATION DE FACE
ÉCHELLE: 1/2"=1'-0"

Chalet

2^{ème} étage

02

Mandat

Ajout d'un étage au chalet d'un couple de retraités qui accueille un visiteur occasionnel, le tout dans un style contemporain.

LISTE DU MOBILIER

SALLE DE BAINS / BUANDERIE:

- ⑩ BASE DE DOUCHE
- ⑪ PANNEAU DE VITRE WALK-IN
- ⑬ BAIGNOIRE
- ⑯ LAVABO
- ⑰ TOILETTE
- ⑳ LAVEUSE/SÈCHEUSE

CHAMBRE PRINCIPALE:


- ⑱ BASE DE LIT
- ㉑ TABLETTE MURALE
- ㉓ FAUTEUIL

CHAMBRE SECONDAIRE:

- ㉔ BASE DE LIT

AIRE OUVERTE - BUREAU/BOUDOIRE:

- ㉕ CHAISE ERGONOMIQUE
- ㉖ TÉLÉVISION
- ㉗ MEUBLE TÉLÉ
- ㉘ CANAPÉ 2 PLACE
- ㉙ CANAPÉ 2 PLACE

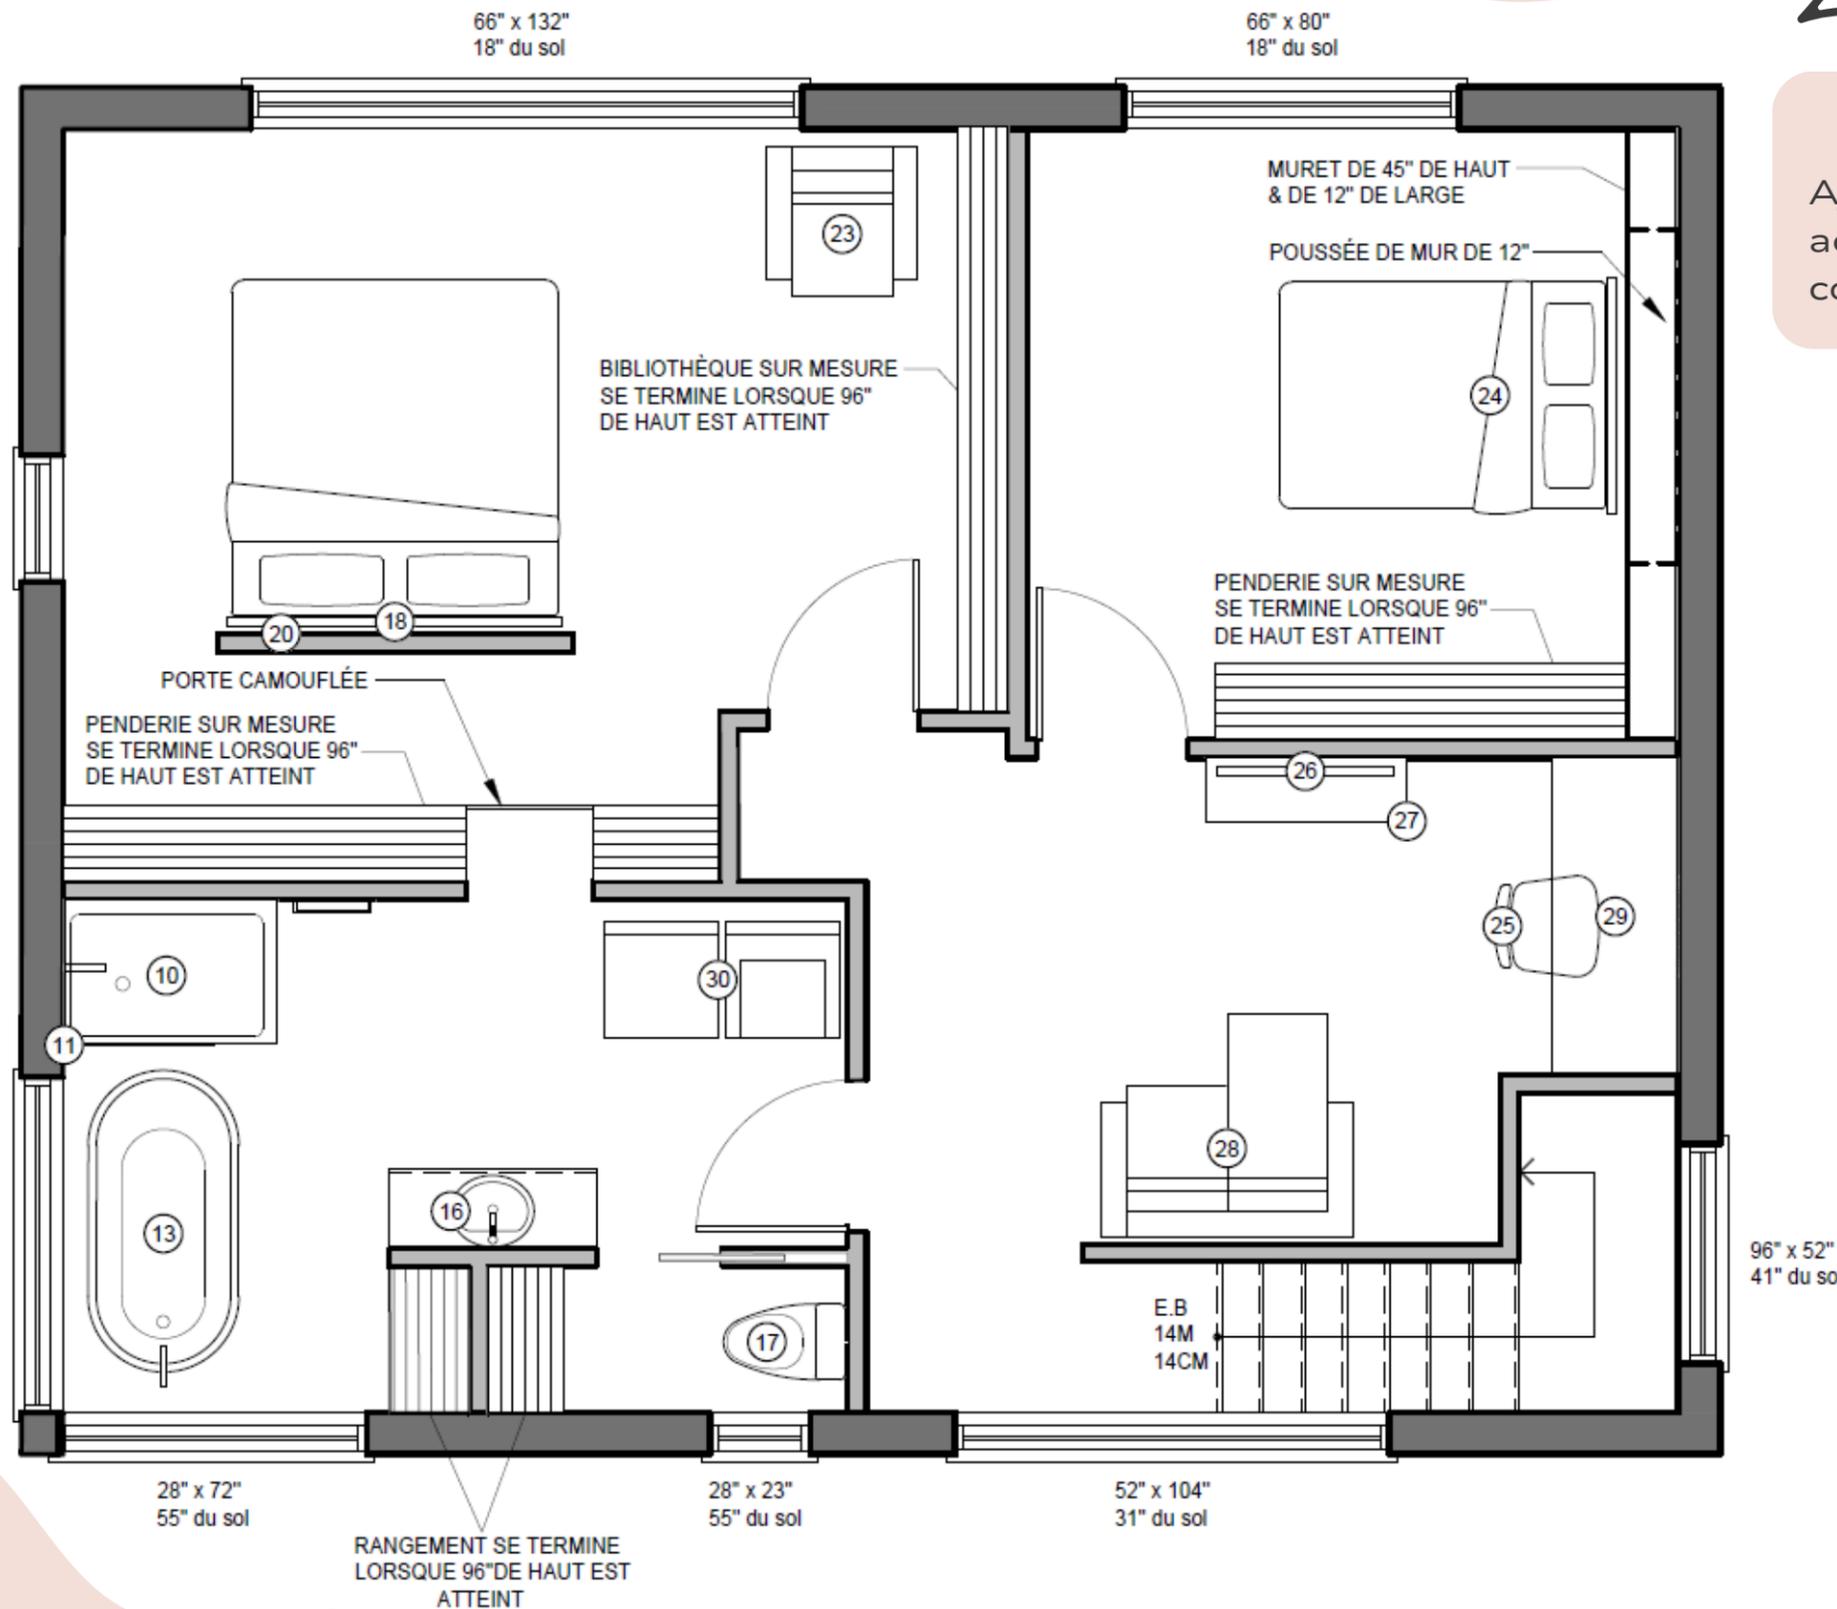




Chambre principale



Salle de bain / Buanderie

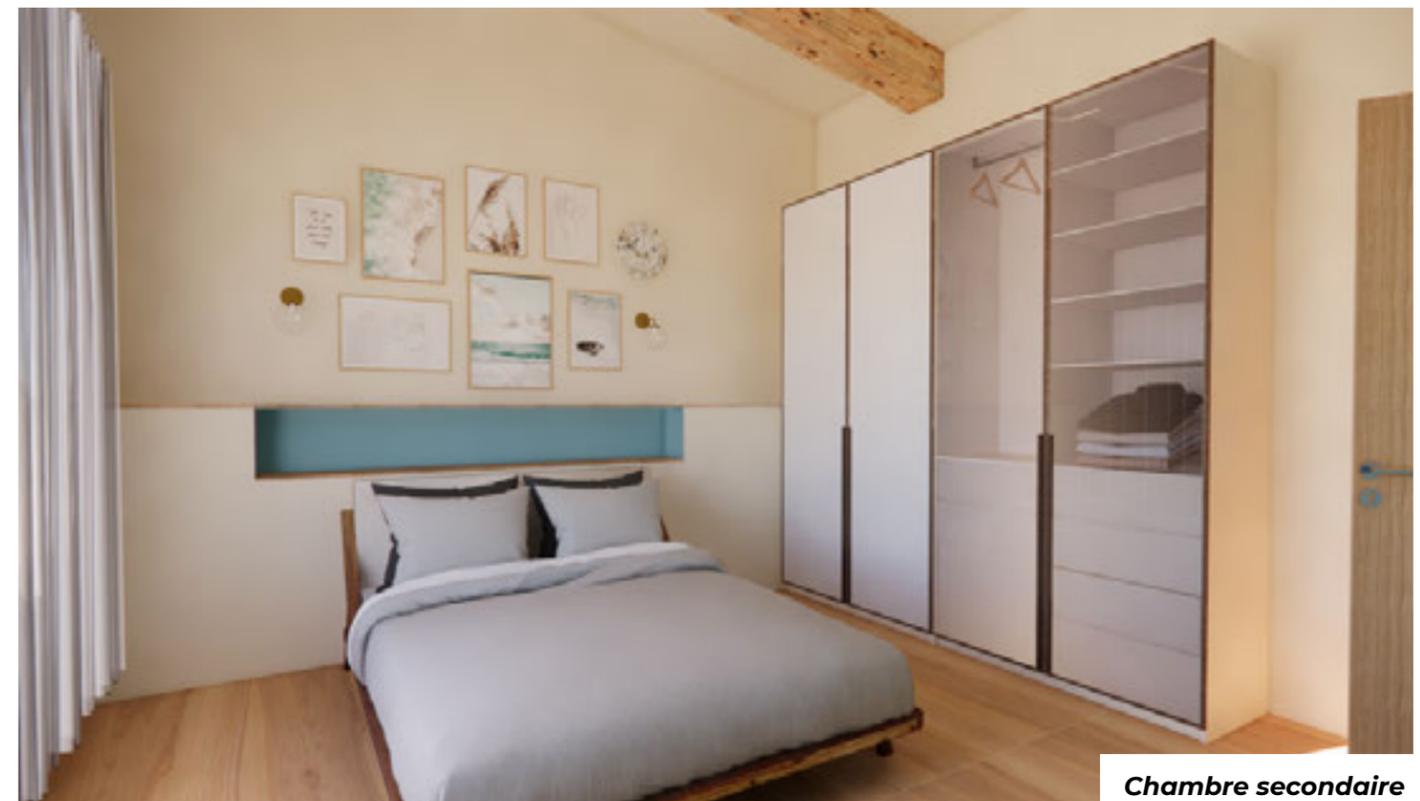

Chambre secondaire



Vue du lit



Vue Walk-in



Vue bibliothèque

Luminaires au dessus
des tables rondes & de
l'îlot, Salle à manger &
cuisine



Carton d'ambiance

Résidence
Severità

L
u
m
i
n
a
i
r
e
s
à
m
a
n
g
e
r



Peinture volet

Tissus coussins
Salle à manger

Recouvrement de stratifié banquette
Salle à manger

Céramique murale
Salle de jeu des enfants

Peinture générale

Dessus de table en résine, Salle à manger



Piedement de table en
métal, Salle à manger

Chaises,
Salle à manger



Porcelaine, Salle à manger

Volet en bois peint,
mur du fond salle à manger

03


Ristorante di Roma

Mandat

Création d'un restaurant dans une résidence de personnes âgées, dans l'esprit d'une *villa italienne* afin d'évoquer la joie des vacances.



Vue de l'entrée

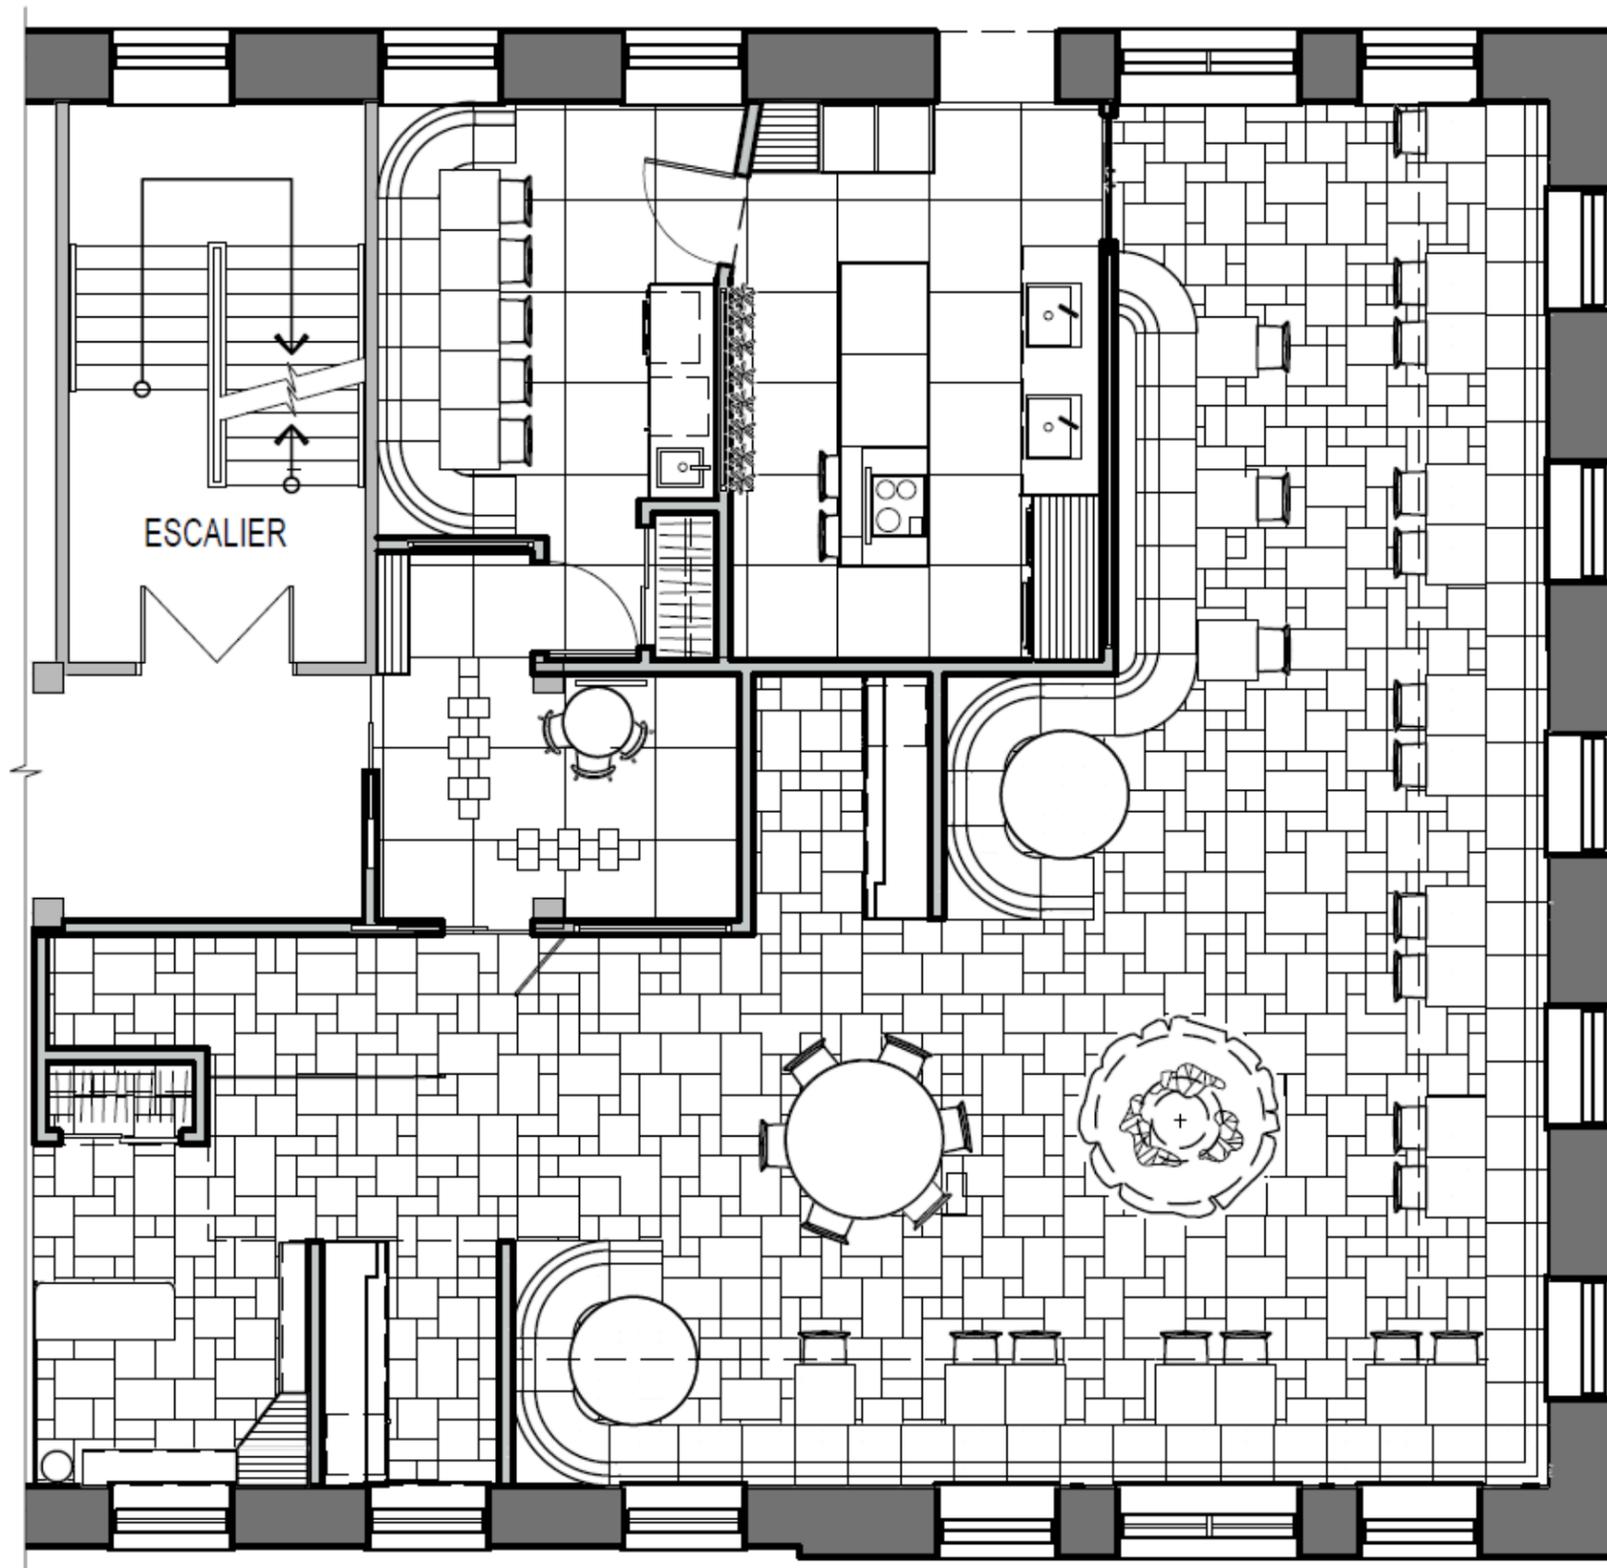




Vue du début de la salle à manger



Vue de la cuisine

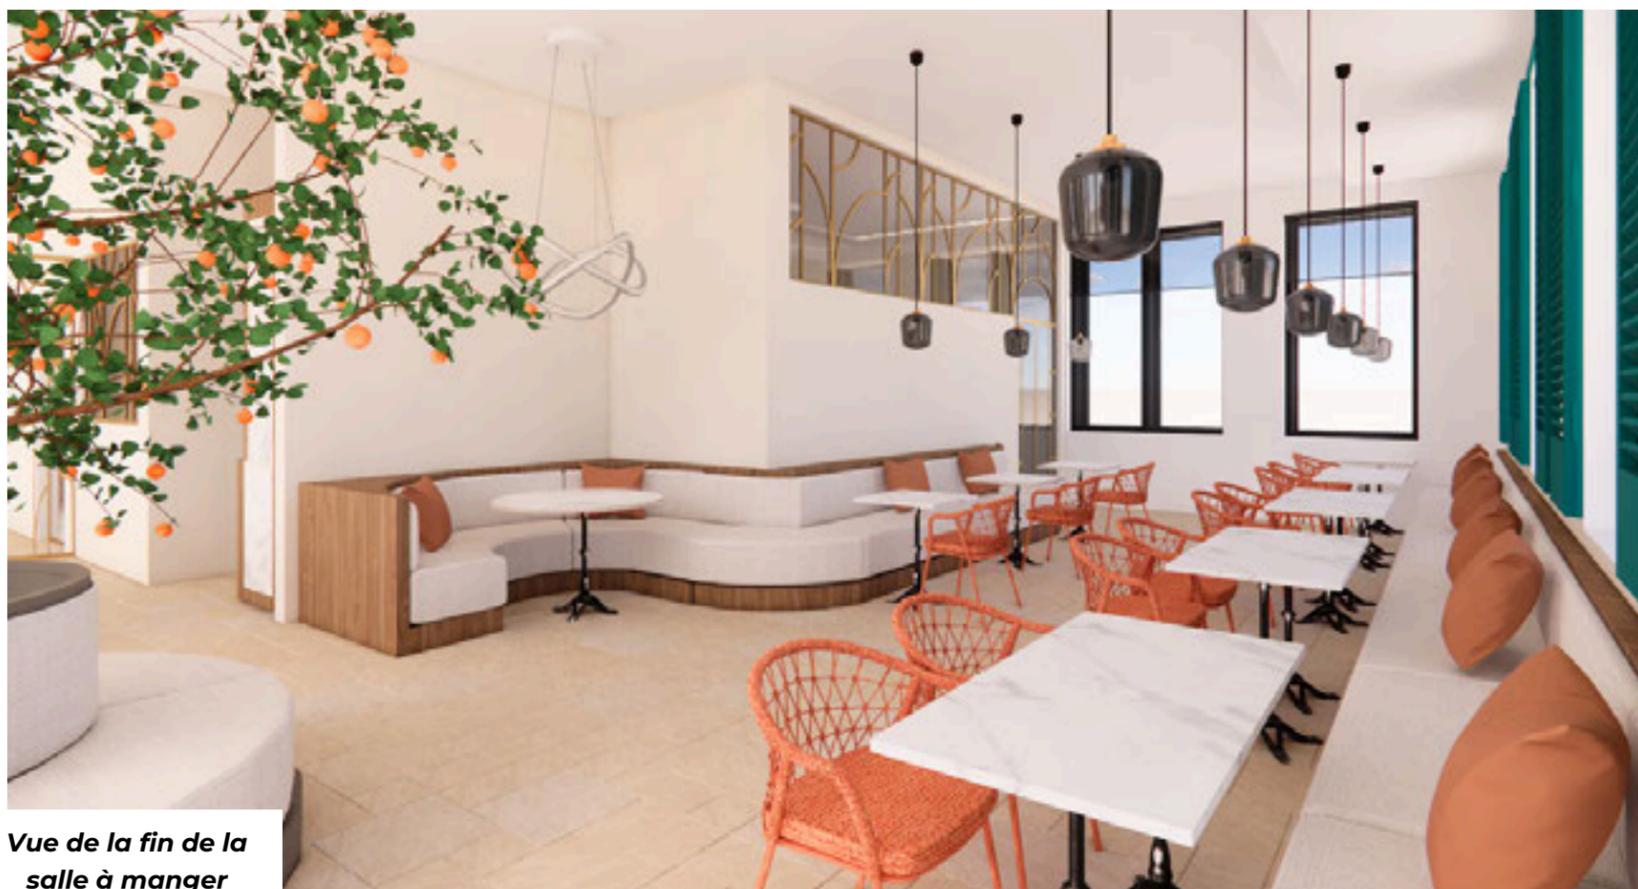

Vue de la fin de la salle à manger



Vue de la sortie & zone d'attente


Cuisine

04

familiale

Mandat

Conception d'une cuisine familiale dont l'objectif était d'optimiser l'espace pour avoir le plus de rangement possible.

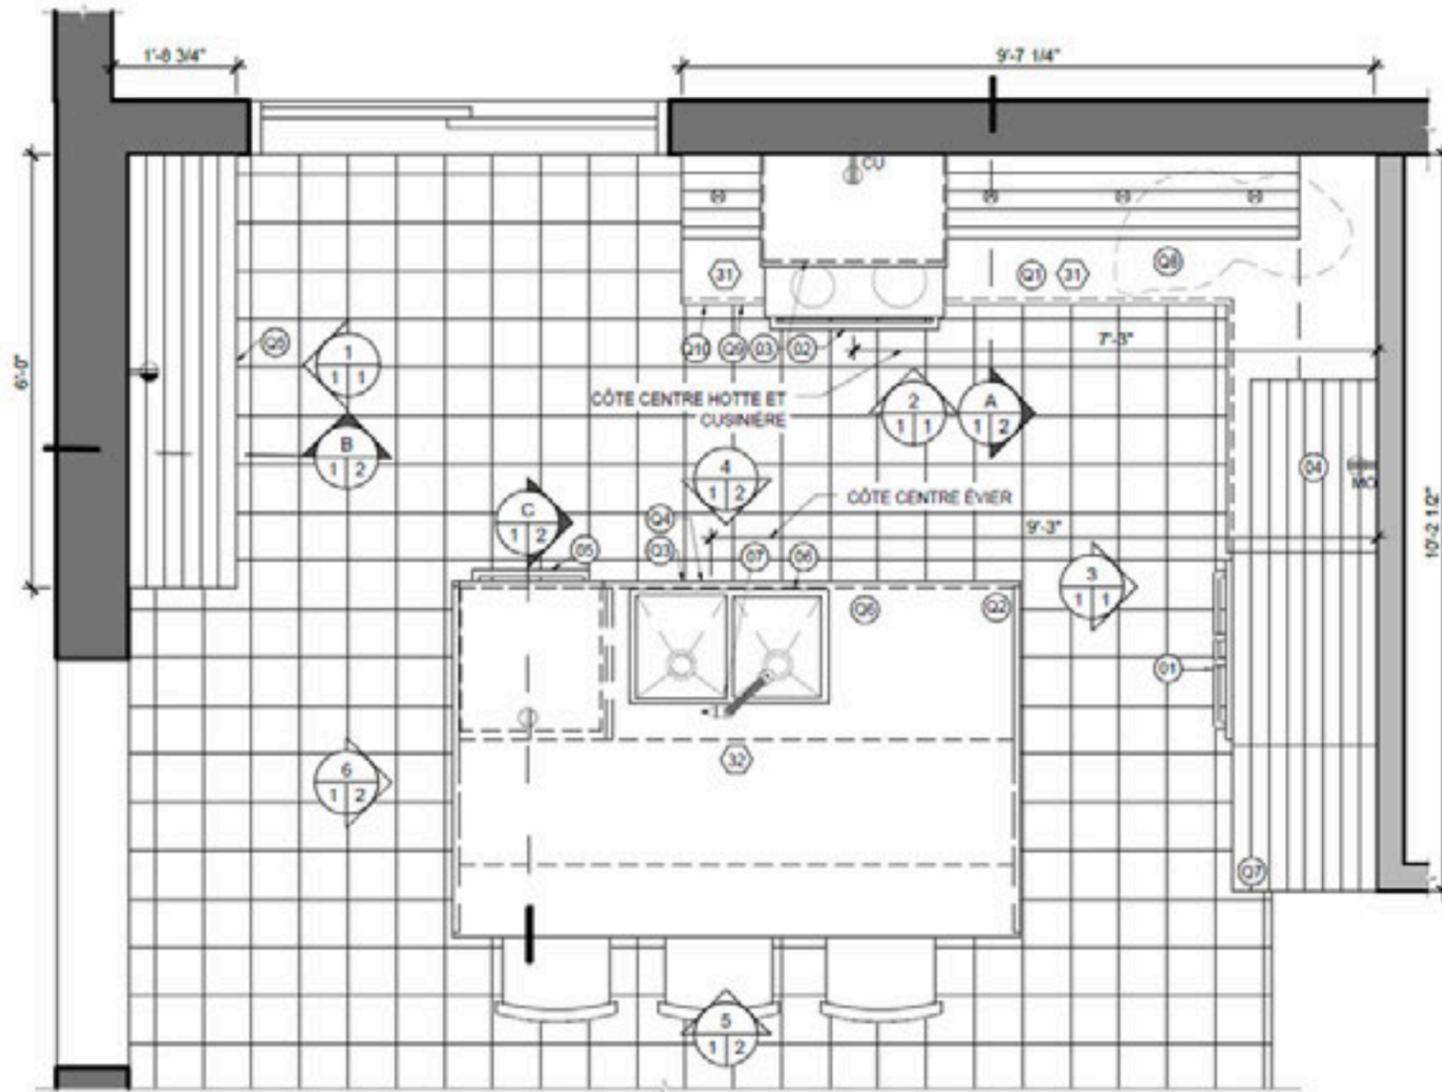

PLAN DE CUISINE

ÉCHELLE 1/2"=1'-0"

LÉGENDE ÉLECTRIQUE

- ⊕ PRISE ÉLECTRIQUE STANDARD
- ⊕ PRISE ÉLECTRIQUE 40A POUR CUISINIÈRE CU
- ⊕ PRISE ÉLECTRIQUE SUR CIRCUIT RÉSERVÉ POUR MO MICRO-ONDES
- ⊕ PRISE ÉLECTRIQUE CONTRÔLÉE PAR INTERRUPTEUR
- ⊕ LUMINAIRE ENCASTRÉ DE MEUBLE

LÉGENDE DES FINIS

- 11 DOSSIÈRE DE CÉRAMIQUE ARTISAN COULEUR BURGANDY
- 31 COMPTOIR SILESTONE COULEUR STELLAR NIGHT
- 32 COMPTOIR CAESARSTONE COULEUR OCEAN FOAM
- 33 PANNEAUX PLAT LAQUÉ DE LA COULEUR VIN DE CERISE
- 34 PANNEAUX PLAT RECOUVERT DE PLACAGE DE BOIS IMITANT LA COULEUR CÉRISIER AUBURN MODERNE DE CHEZ ARBORITE
- 35 PANNEAUX VITRÉ RECOUVERT DE PLACAGE DE BOIS IMITANT LA COULEUR CÉRISIER AUBURN MODERNE DE CHEZ ARBORITE
- 36 PANNEAUX PLAT DE LAITON

LISTE DE QUINCAILLERIE


- 21 DIVISEUR À USTENSILES
- 22 DIVISEUR À GROS USTENSILES
- 23 PANIER FAUX TIROIR
- 24 TIRETTE POUR PRODUITS MÉNAGER
- 25 OUVERTURE COULISSANTE
- 26 SYSTÈME COULISSANT 2 BACS POUR POUCELLE/RÉCUP
- 27 RANGEMENT COULISSANT POUR GARDE-MANGER
- 28 MÉCANISME CORN MORT AVEC TABLETTE PIVOTANTES
- 29 SYSTÈME COULISSANT DE DE RANGE-PLAQUE
- 30 ARMOIRE COULISSANTE POUR ÉPICE
- 31 POIGNÉE


NOTE GÉNÉRALE

LE PREMIER ENCASTRÉ DU MEUBLE SERA CENTRÉ ET LES AUTRES AURONT UN ÉCART DE 22" CENTRE-CENTRE.
 LES PRISES ÉLECTRIQUE INDICÉ DANS LES CAISSONS SERONT CENTRÉ DANS CEUX-CI AVEC UN 4 1/2" DE HAUT DU COMPTOIR AU CENTRE DE LA PRISE.
 LES PANNEAUX AVEC LES FINIS 34 ET 35 SONT AVEC DES BOUTONS PUSH-PULL DE PREMIÈRE QUALITÉ AU CHOIX DE L'ÉBÉNISTE.


ÉQUIPEMENT

- 01 RÉFRIGÉRATEUR
- 02 CUISINIÈRE ENCASTRÉE
- 03 HOTTE ENCASTRÉE
- 04 MICRO-ONDES
- 05 LAVE-VAISSELLE
- 06 LAVABO DOUBLE CUVE
- 07 ROBINETTERIE

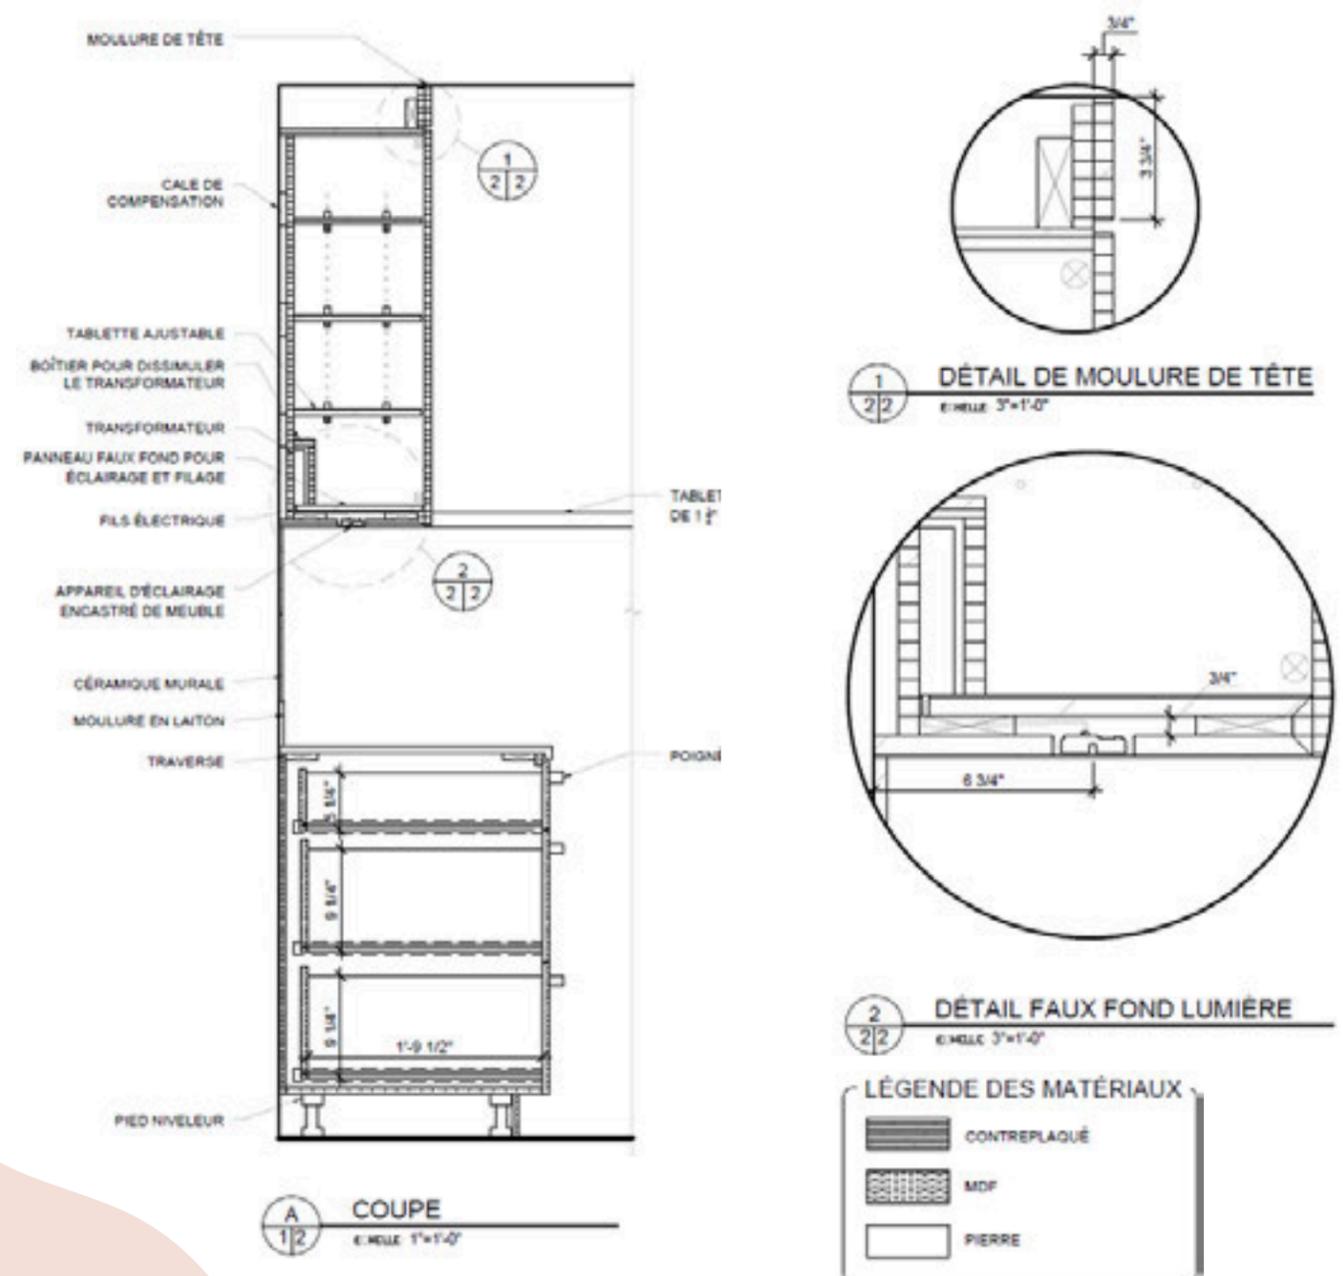


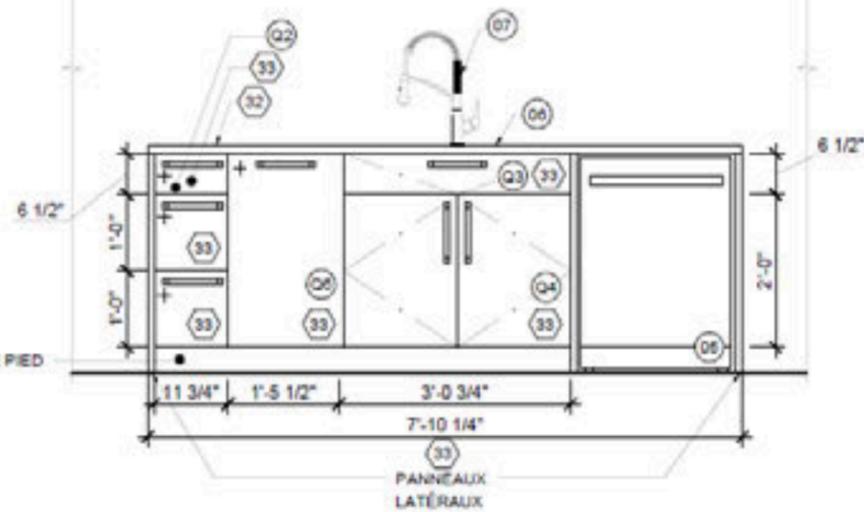


4
1/2 ÉLÉVATION ARRIÈRE
ÉCHELLE 1/2"=1'-0"

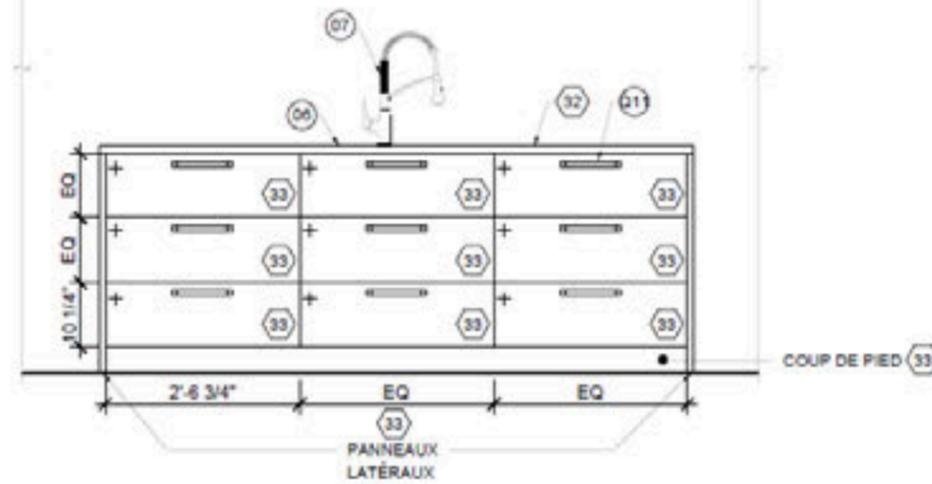


5
1/2 ÉLÉVATION AVANT
ÉCHELLE 1/2"=1'-0"

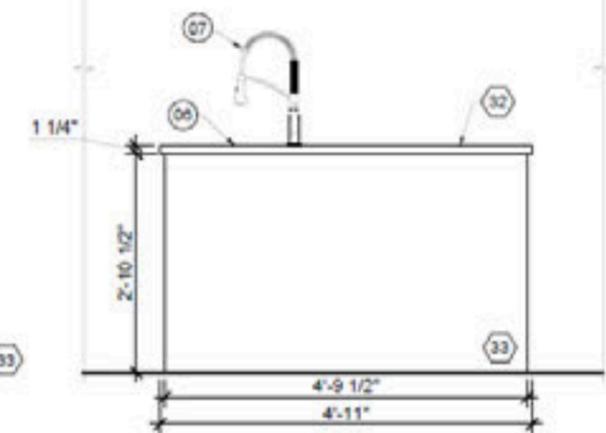


6
1/2 ÉLÉVATION CÔTÉ
ÉCHELLE 1/2"=1'-0"

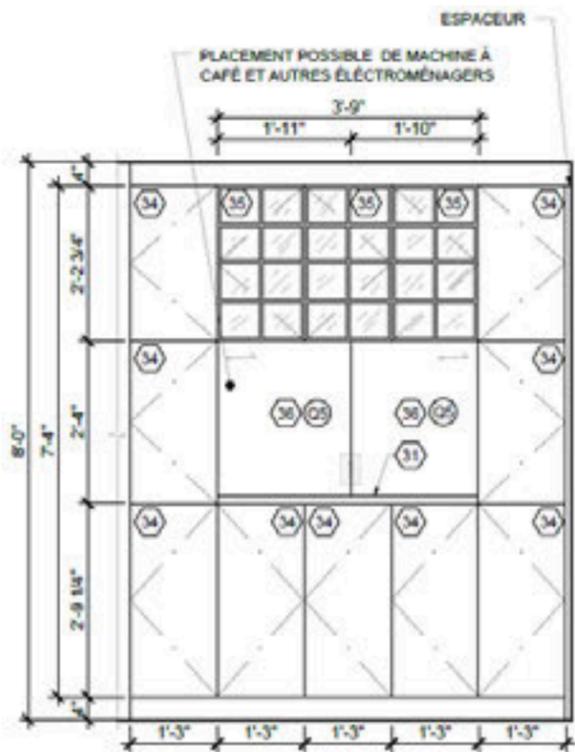

1
1/1 ÉLÉVATION UNITÉ RANGEMENT
ÉCHELLE 1/2"=1'-0"

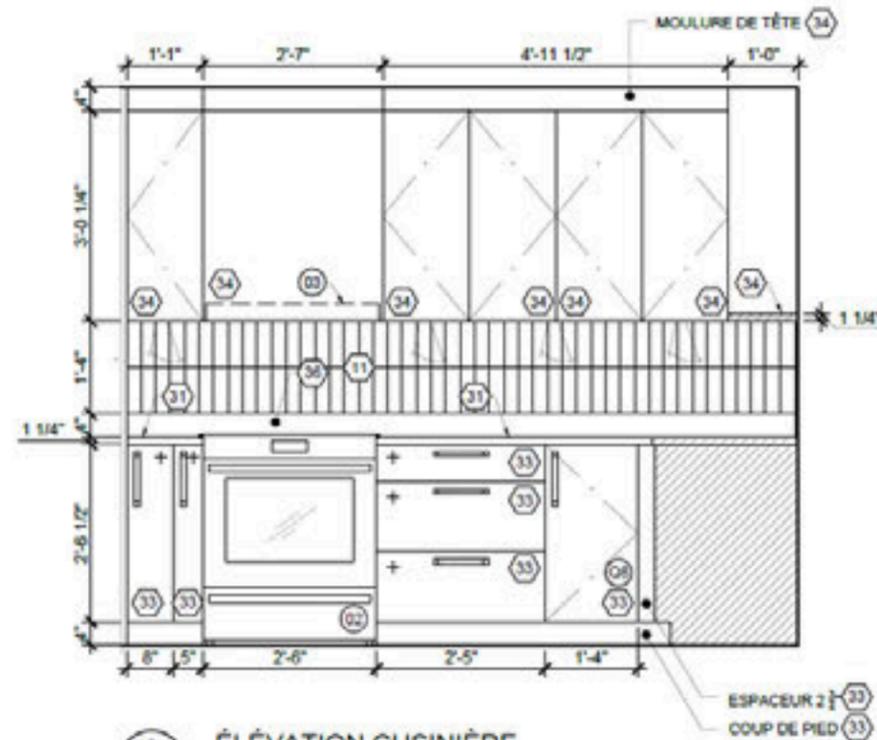

2
1/1 ÉLÉVATION CUSINIÈRE
ÉCHELLE 1/2"=1'-0"

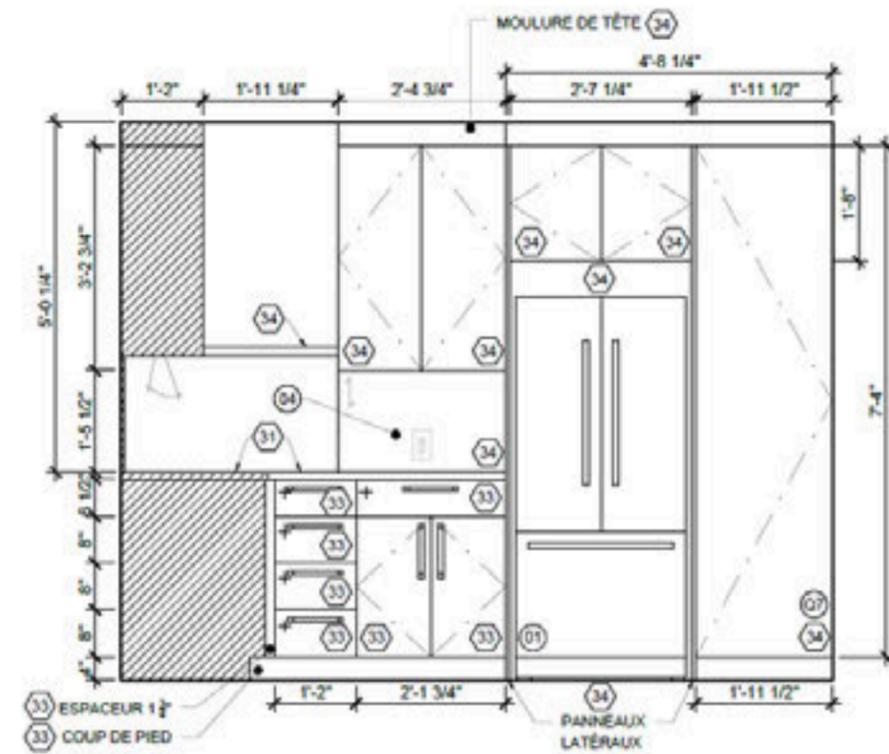

3
1/1 ÉLÉVATION GARDE-MANGER
ÉCHELLE 1/2"=1'-0"

- ÉQUIPEMENT
- (05) LAVE-VAISSELLE
 - (06) LAVABO DOUBLE CUVE
 - (07) ROBINETTERIE

- LÉGENDE D'OUVERTURE
- OUVERTURE DE PANNEAU D'ARMOIRE
 - + OUVERTURE DE PANNEAU DE TIROIR
 - ⊥ OUVERTURE DE PANNEAU PARALLÈLE
 - OUVERTURE DE PANNEAU COULISSANTE

- LÉGENDE DES FINIS
- (32) COMPTOIR CAESARSTONE COULEUR OCEAN FOAM
 - (33) PANNEAUX PLAT LAQUÉ DE LA COULEUR VIN DE CERISE

- LISTE DE QUINCAILLERIE
- (02) DIVISEUR À GROS USTENSILES
 - (03) PANIER FAUX TIROIR
 - (04) TIRETTE POUR PRODUITS MÉNAGER
 - (06) SYSTÈME COULISSANT 2 BACS POUR POUCELLE & RÉCUP
 - (01) POIGNÉE

NOTE GÉNÉRALE
TOUS LES ESPACEURS ET/OU PANNEAUX LATÉRAUX ILLUSTRÉS DANS CE TRAVAIL SONT DE 1" SAUF INDICATION CONTRAIRE



SAUDADE



Où la mélancolie et la rêverie peignent chaque plat avec une touche de nostalgie élégante et colorée...




05

Restaurant Saudade

Mandat


Création d'un restaurant familial servant des poissons et des crustacés en tout genre. Le client souhaitait éviter les décors de type bord de mer ou balnéaire.



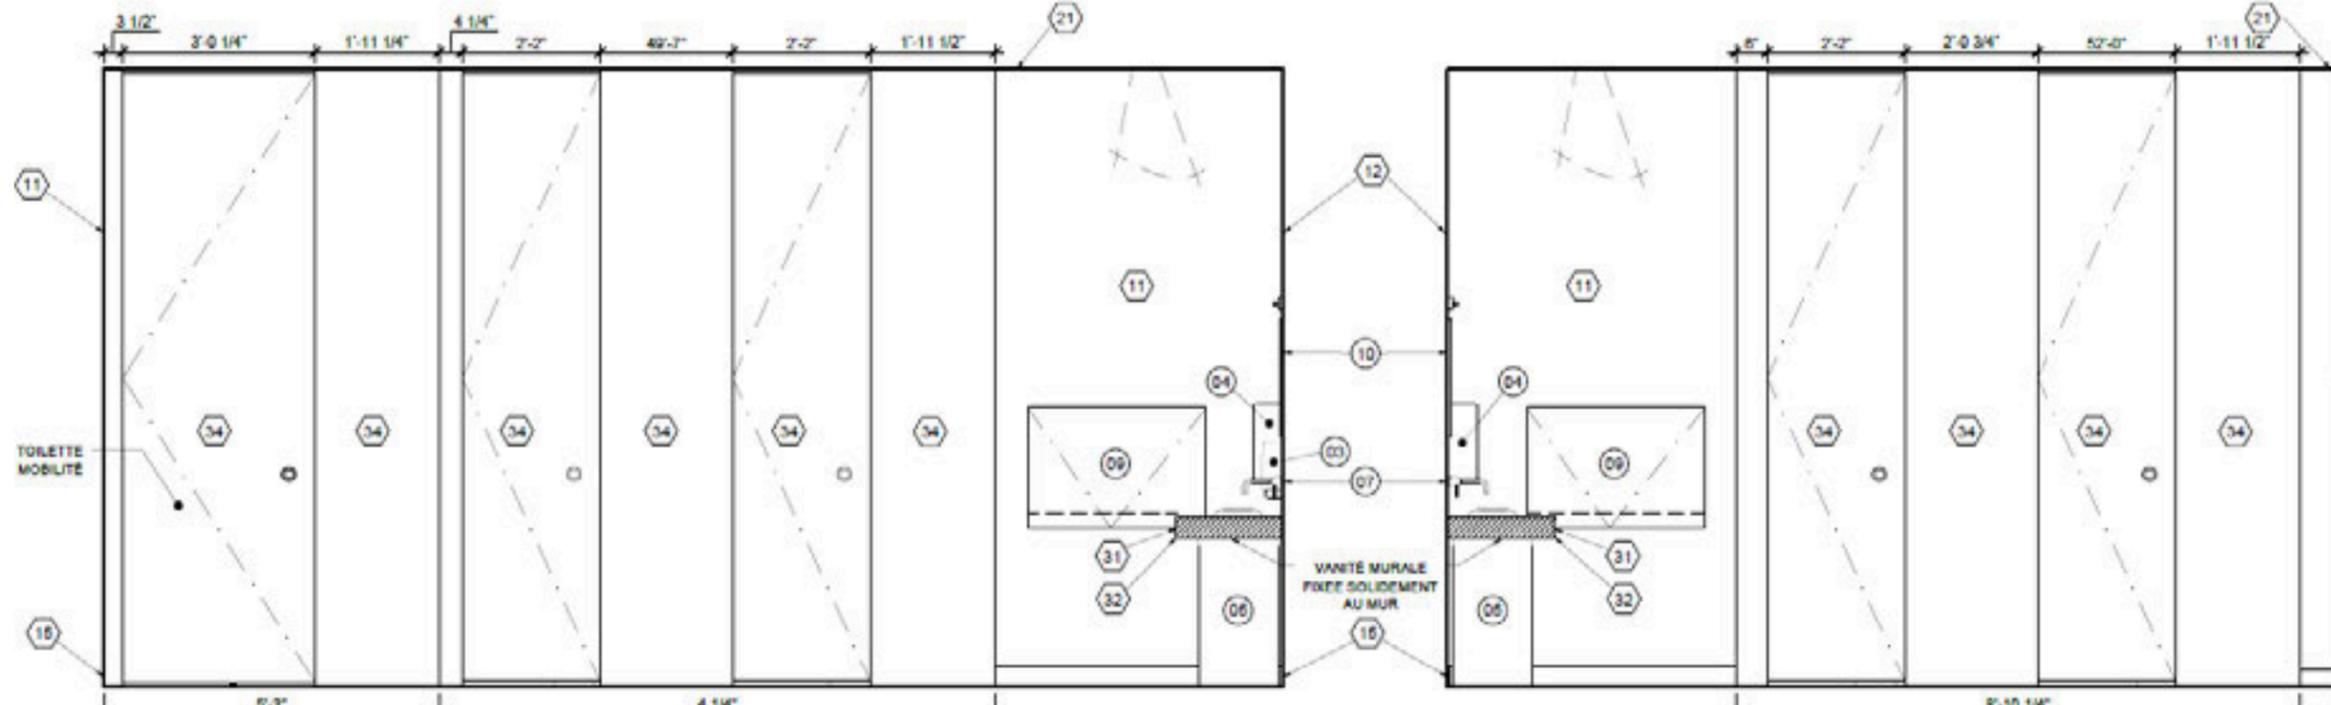

4 ÉLÉVATION DES PARTITIONS VUE TOILETTE À MOBILITÉ RÉDUITE
ÉCHELLE 1/2"=1'-0"

6 ÉLÉVATION DES PARTITIONS VUE TOILETTE
ÉCHELLE 1/2"=1'-0"

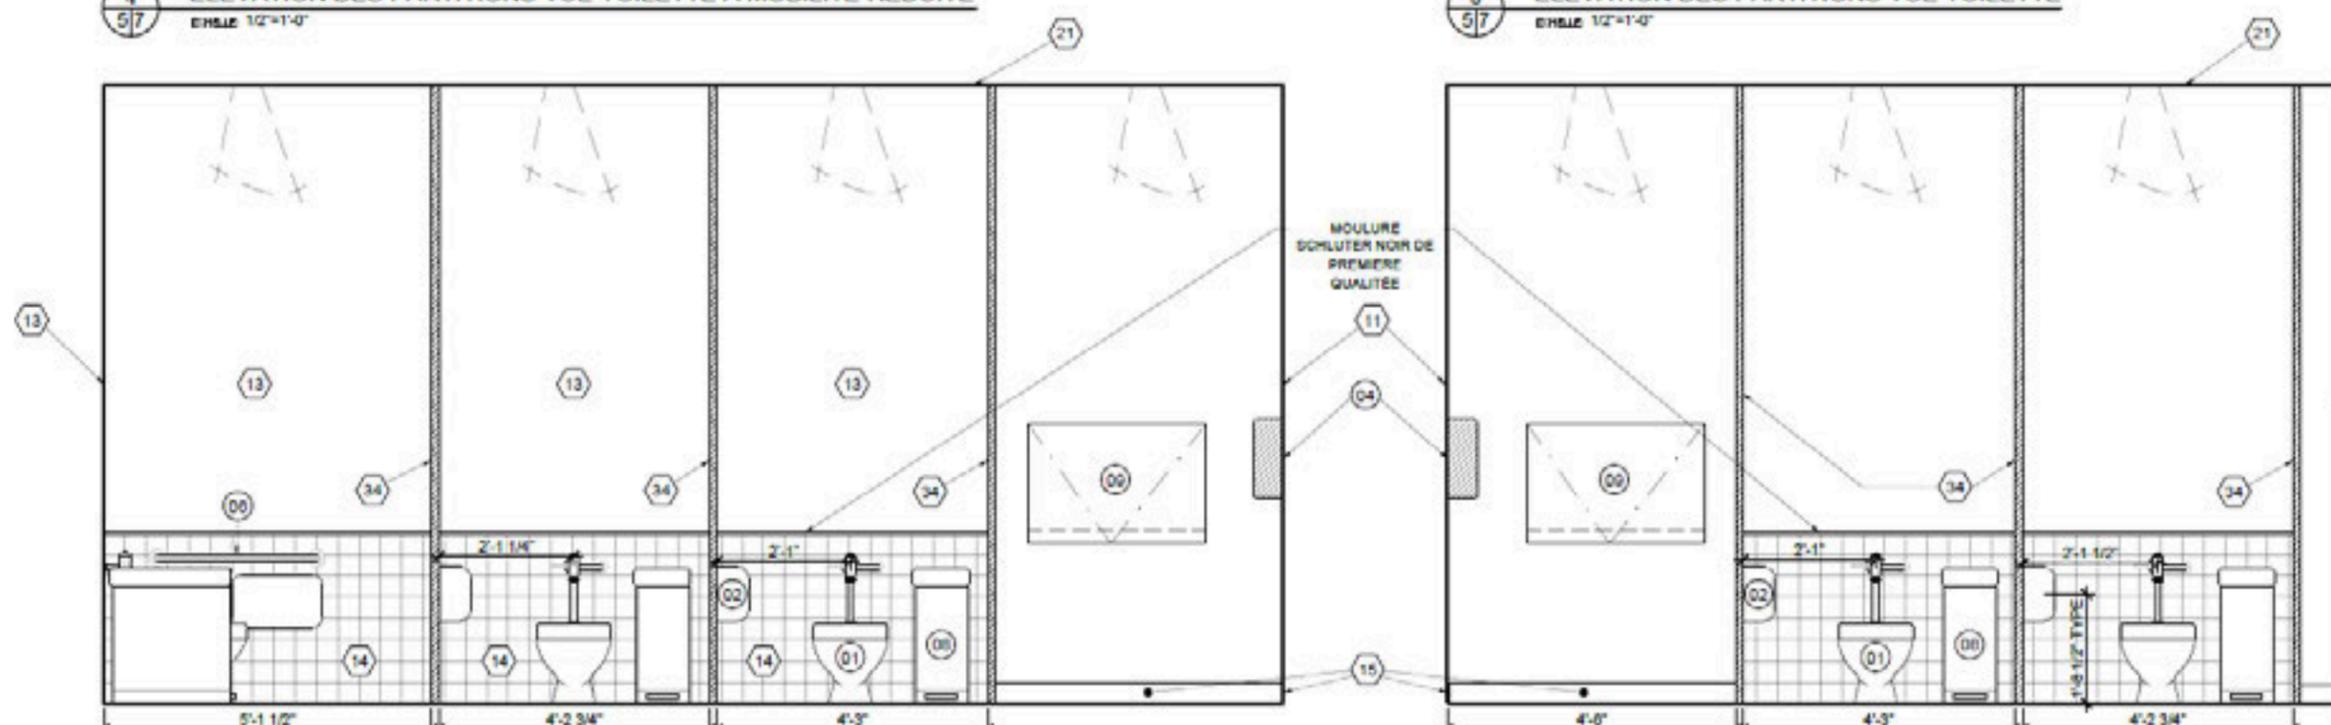

5 ÉLÉVATION VUE TOILETTE À MOBILITÉ RÉDUITE
ÉCHELLE 1/2"=1'-0"


7 ÉLÉVATION VUE TOILETTE
ÉCHELLE 1/2"=1'-0"

LÉGENDE DES FINIS

REVÊTEMENTS MURAUX	01 MOULURE BAS DE MUR CIE. ROMA WALL BASE MODÈLE COULEUR 780 SERIES - 180 BLACK	09 PARTITIONS BOBROCK COULEUR SATIN STAINLESS
02 PEINTURE MUR GÉNÉRALE CIE. BENJAMIN MOORE NOM D'UNTE - 2133-10 COULEUR VARIATION DE NOIR	REVÊTEMENTS PLAFOND	10 PEINTURE PLAFOND GÉNÉRALE BENJAMIN MOORE NOM D'UNTE - 2133-10 COULEUR VARIATION DE NOIR
03 CÉRAMIQUE MUR VANITÉ CENTURA MODÈLE UP FABRICA - LINGOTTO MHT COULEUR/NOMÉRO NOIR - #10202	REVÊTEMENTS CÉRAMIQUES	11 CÉRAMIQUE DE LA VANITÉ CENTURA MODÈLE UP FABRICA - MHT COULEUR/NOMÉRO BLANC - #10201
04 PEINTURE MUR PARTITION DE TOILETTE CIE. BENJAMIN MOORE NOM PEACOCK BLUE - 20640 COULEUR VARIATION DE BLEU	12 MOULURE SCHLUTER DIFFÉRENTES MOULURES UTILISÉES COULEUR ACIER INOXYDABLE	
05 CÉRAMIQUE MURS PARTITION DE TOILETTE CENTURA MODÈLE UP FABRICA - MHT COULEUR/NOMÉRO NOIR - #10202		

ÉQUIPEMENTS

SALLE DE BAIN
01 TOILETTE
02 DISTRIBUTEUR À PAPIER TOILETTE
03 SAUVANIER
04 DISTRIBUTEUR DE PAPIER À MAIN
05 POUBELLE GRAND FORMAT
06 BARRE D'APPUI
07 ROBINET MURALE
08 POUBELLE POUR HYGIÈNE FÉMININE
09 TABLE À LAVER
10 MIROIR

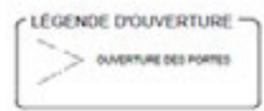


NOTES GÉNÉRALES

LES PARTITIONS DE TOILETTE ONT UNE ÉPAISSEUR DE 1" SAUF INDICATION CONTRAIRE.

L'ALCHIMIE DU MID CENTURY & DU BOHO CHIC

La direction créative de la demeure - Summer of '69 qui capture l'énergie insouciance de la jeunesse. Des couleurs vives expriment la passion et la liberté. Le rose apporte une touche de douceur et de romantisme, le tout évoquant les premiers amours et les souvenirs d'un été inoubliable de jeunesse.

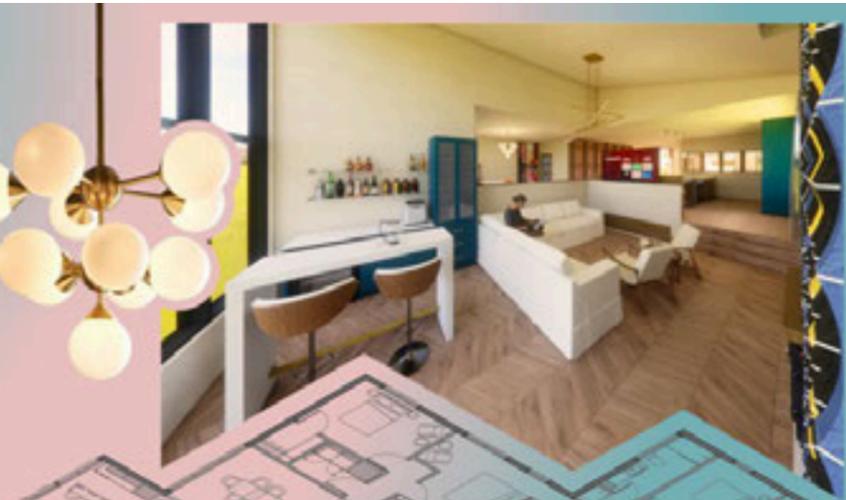

Naturel & Lumineux



LE PROJET LAVOIE EST SYNONYME DE CHARMÉ ET D'AUTENTICITÉ. CETTE DEMEURE MID-CENTURY, RÉAMÉNAGÉE AVEC SENSIBILITÉ, ALLIE FLUIDITÉ DES ESPACES ET CHALEUR DES MATÉRIAUX, OFFRANT UN CADRE DE VIE LUMINEUX ET HARMONIEUX.



Maison 06

Mid century

Mandat

Projet ASP

Conception d'une maison familiale et création d'un logement qui nécessite un agrandissement de la demeure.



<p>4 1/2"</p> <p>CLOISON TYPE "C1":</p> <ul style="list-style-type: none"> • GYPSE RÉGULIER 1/2" • CLOMBAGE DE BOIS DE 2"x4" @ 16 C/C • GYPSE RÉGULIER 1/2" 	<p>4 1/2"</p> <p>CLOISON TYPE "C3":</p> <ul style="list-style-type: none"> • GYPSE HYDROFUGE 1/2" • CLOMBAGE DE BOIS DE 2"x4" @ 16 C/C • GYPSE HYDROFUGE 1/2" 	<p>4 1/2"</p> <p>CLOISON TYPE "MR2":</p> <ul style="list-style-type: none"> • GYPSE RÉGULIER 1/2" • CLOMBAGE DE BOIS DE 2"x4" @ 16 C/C • GYPSE RÉGULIER 1/2"
<p>4 1/2"</p> <p>CLOISON TYPE "C2":</p> <ul style="list-style-type: none"> • GYPSE HYDROFUGE 1/2" • CLOMBAGE DE BOIS DE 2"x4" @ 16 C/C • GYPSE RÉGULIER 1/2" 	<p>4 1/2"</p> <p>CLOISON TYPE "MR1":</p> <ul style="list-style-type: none"> • GYPSE HYDROFUGE 1/2" • CLOMBAGE DE BOIS DE 2"x4" @ 16 C/C • GYPSE HYDROFUGE 1/2" 	<p>6 1/2"</p> <p>CLOISON TYPE "MR3":</p> <ul style="list-style-type: none"> • GYPSE RÉGULIER 1/2" • CLOMBAGE DE BOIS DE 2"x6" @ 16 C/C • GYPSE RÉGULIER 1/2"

TABLEAU DES CLOISONS TYPES

ÉCHELLE: 3/4"=1'-0"