

PORTFOLIO
DESIGN D'INTÉRIEUR

ROXANNE PETITPAS
roxanne.petitpas@videotron.ca

PROFIL

Je m'appelle Roxanne Petitpas et je suis actuellement en dernière année du programme de design d'intérieur au Cégep Garneau. J'ai intégré la formation dès la fin de mes études secondaires et je suis animée depuis mon plus jeune âge par une passion pour l'aménagement et la décoration grâce aux émissions de design à la télévision. Créative, positive et fiable, je me distingue par mon enthousiasme à apprendre et à repousser mes limites. Je maîtrise parfaitement le français et l'anglais, et j'enrichis actuellement mes compétences linguistiques en espagnol. Curieuse et motivée, je suis toujours prête à relever de nouveaux défis et à approfondir mes connaissances dans le domaine du design d'intérieur.



TABLER DES MATIÈRES

1

PROJET RÉSIDENCE À PLUS D'UN ÉTAGE



3

PROJET ASP BUREAU CORPORATIF CÔTÉ-RECO



2

PROJET RESTAURANT SAUDADE



4

PROJET LE MEUBLE MUTLI-MÉDIA



PROJET RÉSIDENCE À PLUS
D'UN ÉTAGE

SESSION AUTOMNE 2023


RENDUS CHAMBRE ET SALLE DE BAIN

Mandat :

Planifier un agrandissement et
l'ajout d'un étage d'une
résidence. Plus précisément,
aménager la salle de bain et la
chambre des maîtres.



PLANS CHAMBRE ET SALLE DE BAIN

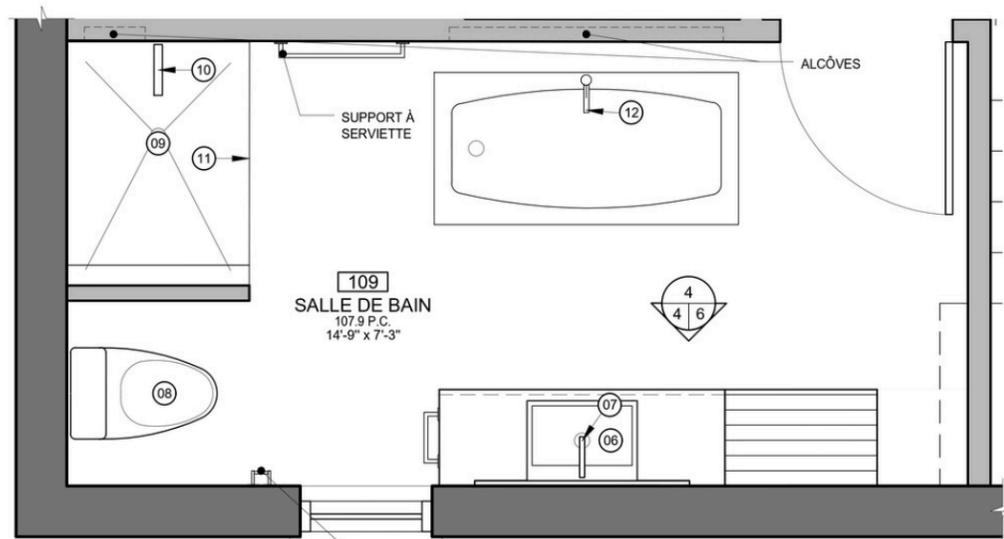


PLAN AGRANDI SALLE DE BAIN
ÉCHELLE: 1/2"=1'-0"

LISTE DU MOBILIER

SALLE DE BAIN:

- 06 LAVABO ENCASTRÉ RECTANGULAIRE
- 07 ROBINETTERIE DE LAVABO ENCASTRÉ RECTANGULAIRE
- 08 TOILETTE RONDE
- 09 BASE DE DOUCHE
- 10 ROBINETTERIE DE DOUCHE
- 11 PORTE DE DOUCHE
- 12 ROBINETTERIE DE BAIGNOIRE

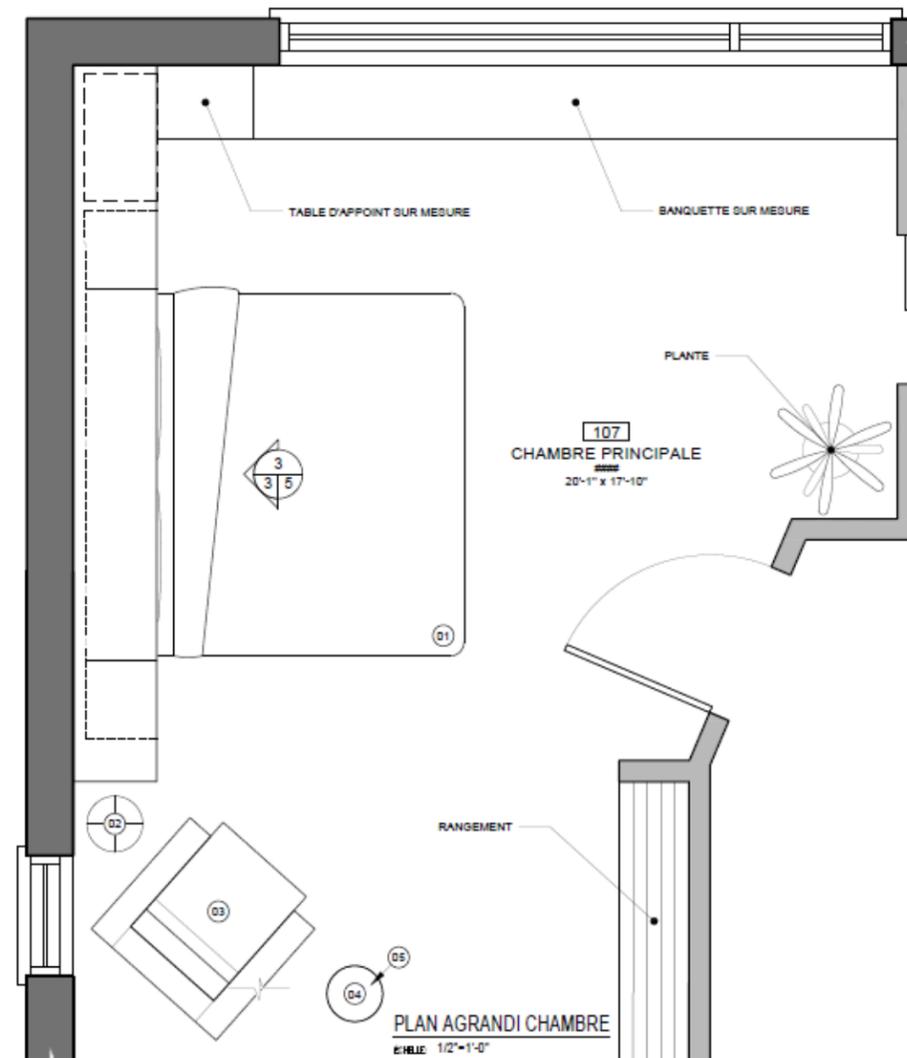


LISTE DU MOBILIER

CHAMBRE PRINCIPALE:

- 01 LIT KING
- 02 LAMPE SUR PIED
- 03 FAUTEUIL CARRÉ
- 04 LAMPE D'APPOINT
- 05 TABLE D'APPOINT

PLANS CHAMBRE ET SALLE DE BAIN

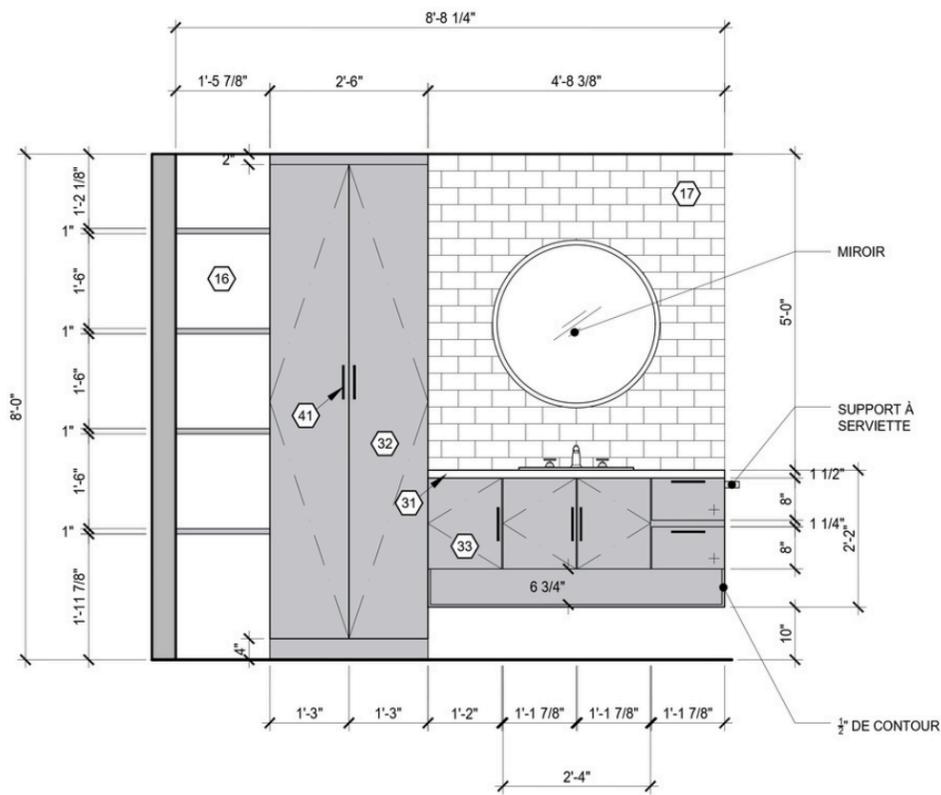

LÉGENDE DES FINIS

REVÊTEMENTS MURAUX:

16 PORCELAINE - GÉNÉRAL
CIE: CERATEC
MODÈLE: TEKNOSTONE
FORMAT: 30" X 30"
COULEUR: PERLE
FINI: MAT

17 CÉRAMIQUE - DOSSERET
CIE: CERATEC
MODÈLE: ESSENTIAL
FORMAT: 4" X 8"
COULEUR: BIANCO
FINI: GLOSSY


REVÊTEMENTS D'ÉBÉNISTERIE:

31 QUARTZ - COMPTOIR
CIE: CAESARSTONE
FORMAT: 129" X 64" ÉP. 1 1/2"
COULEUR: BLANC PURE 1141
FINI: POLI

32 STRATIFIÉ - CÔTÉ LINGERIE
CIE: FORMICA
FORMAT: 96" X 48" ÉP. 0.034"
COULEUR: NOUVEAU BLANC 7223
FINI: MAT

33 STRATIFIÉ - MEUBLE LAVABO
CIE: ABET LAMINATI
FORMAT: 120" X 51 1/2" ÉP. 0.9"
COULEUR: OLMO FINE 370
FINI: MAT

41 POIGNÉE
CIE: BELWITHKEELER
COULEUR: NOIR B077463-MB
FINI: MAT
COLLECTION: BROWNSTONE PULL

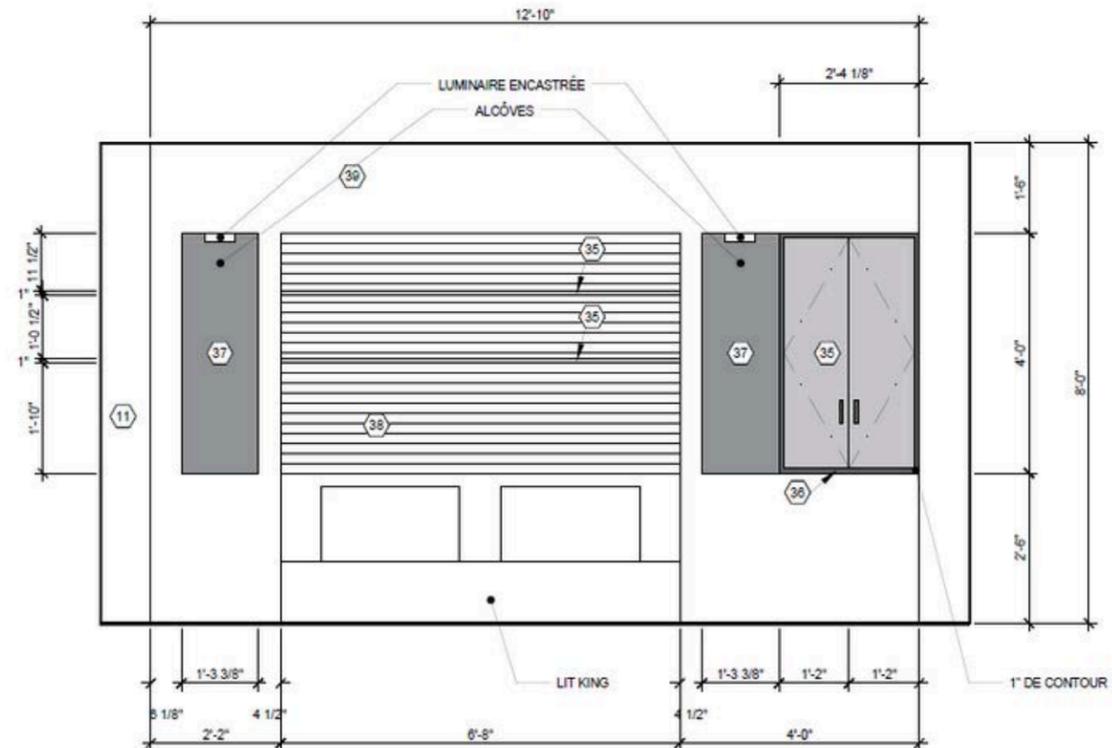

LÉGENDE DES FINIS

REVÊTEMENTS MURAUX:

11 PEINTURE GÉNÉRALE
CIE: BENJAMIN MOORE
NO: CC-70
COULEUR: BLANC DUNE
FINI: SEMI-LUSTRÉ
PRODUIT: AURA

REVÊTEMENTS D'ÉBÉNISTERIE:

35 STRATIFIÉ
CIE: FORMICA
FORMAT: 96" X 48" ÉP. 0.035"
COULEUR: BEIGE ELM 5794
FINI: MAT

36 STRATIFIÉ
CIE: ARBORITE
FORMAT: 48" X 120"
COULEUR: NOIR S405
FINI: CA

37 STRATIFIÉ
CIE: ABET LAMINATI
FORMAT: 120" X 51 1/2" ÉP. 0.9"
COULEUR: BLU NOTTE 1861
FINI: MAT

38 VINYLE MURALE
CIE: COMMERCIAL WALL DECOR
MODÈLE: MARQUISE SILK
COULEUR: AZURITE

38 PEINTURE GÉNÉRALE
CIE: BENJAMIN MOORE
NO: CC-70
COULEUR: BLANC DUNE
FINI: SEMI-LUSTRÉ
PRODUIT: AURA

4
4/6 ÉLÉVATION MEUBLE LAVABO
ECHELLE: 1/2"=1'-0"

3
3/5 ÉLÉVATION TÊTE DE LIT
ECHELLE: 1/2"=1'-0"

PROJET RESTAURANT

SAUDADE

SESSION AUTOMNE 2024

CONCEPT D'AMBIANCE ET CARTON D'INSPIRATION

Mandat :

Concevoir l'aménagement d'un restaurant familial mettant à l'honneur les poissons et les crustacés. L'ambiance du lieu s'inspire du mot portugais saudade, qui évoque un sentiment de douce nostalgie. Cette émotion étant souvent associée à la saison automnale, le concept du restaurant reprend les codes de l'automne, avec une palette de couleurs chaudes comme le brun et l'orangé diffusée dans l'ensemble de l'espace.

B
r
u
n
e
u
x



ROXANNE PETITPAS

S
o
i
r
é
e

SAUDADE


"L'automne c'est la nostalgie"



C
o
s
y



RENDUS ET MATÉRIAUX DU RESTAURANT

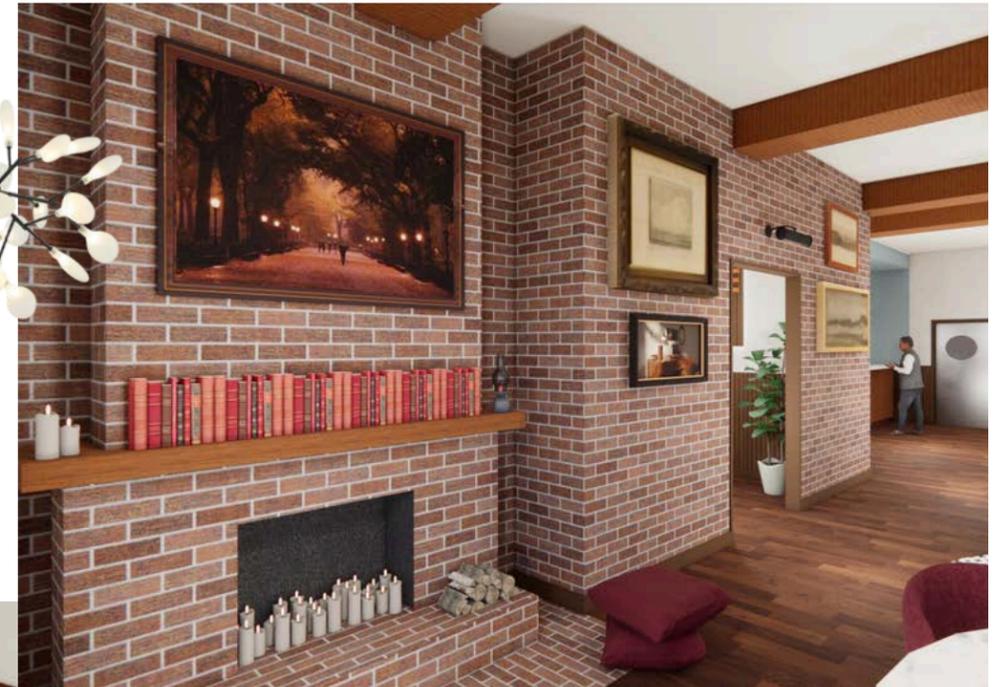


SCANNEZ



MOI



PLAN D'AMÉNAGEMENT DU RESTAURANT

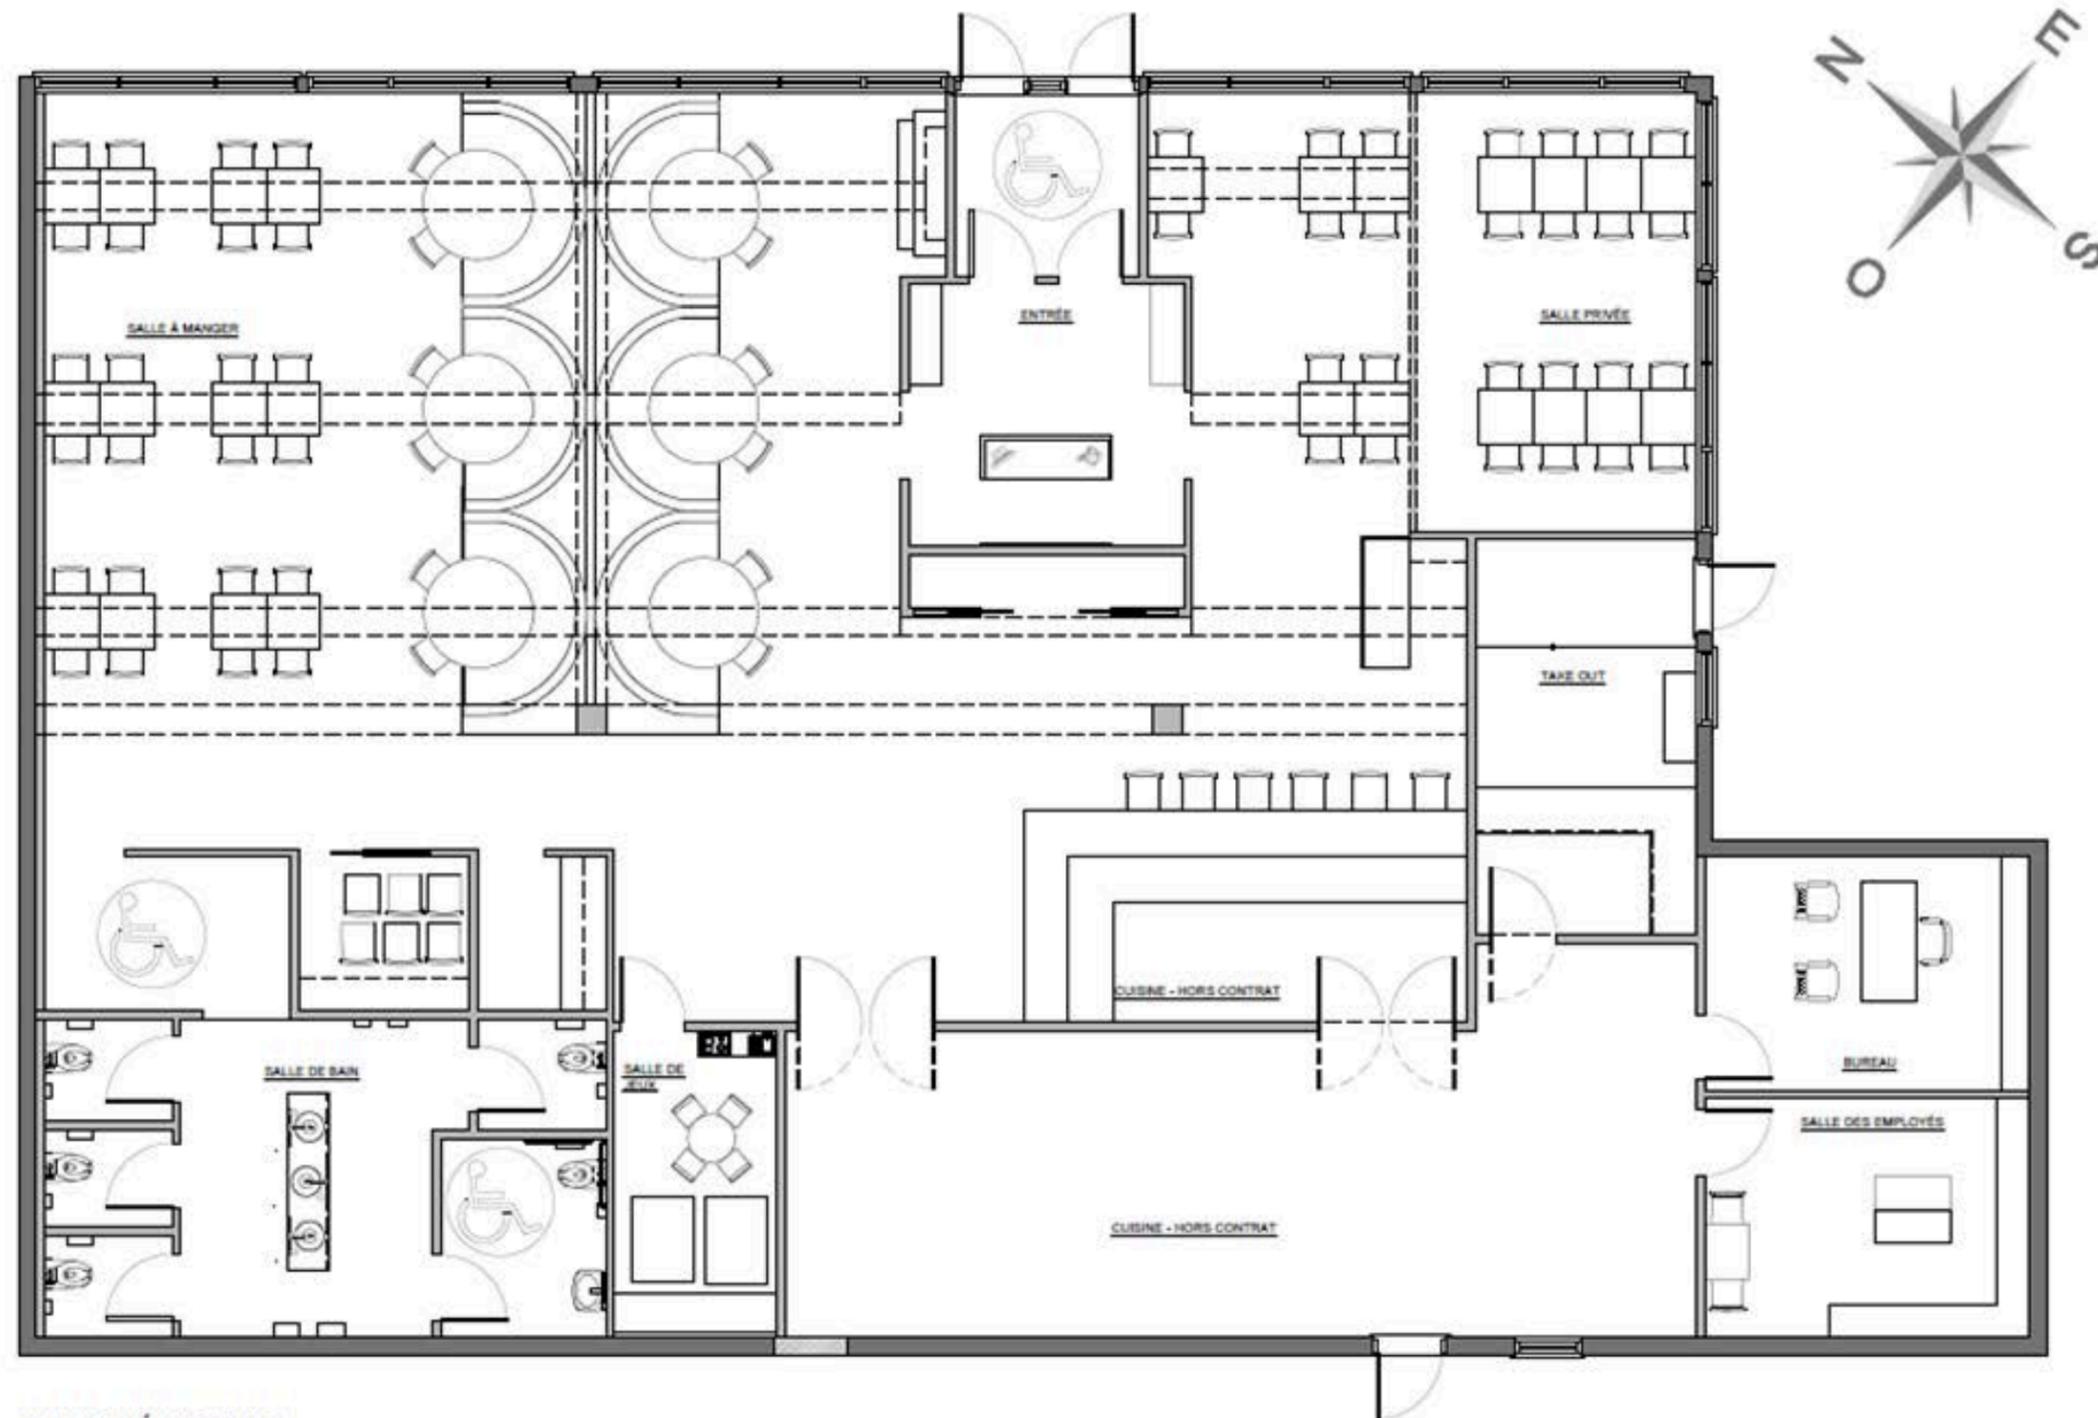

PLANS TECHNIQUES DU RESTAURANT



PLAN DE PLAFOND RÉFLÉCHI
ÉCHELLE 3/16"=1'-0"


LÉGENDE PLAFOND RÉFLÉCHI

| | | | |
|--|--|--|---|
| | NOUVEAU PLAFOND DE GYPSE À FOURNIR ET À INSTALLER. SICO INFUSION À LA CAMOMILLE 8110-11 HAUTEUR DU SOL : 11'-0", PARTOUT SAUF SI INDICATION CONTRAIRE. | | NOUVEAU PLAFOND DE GYPSE À FOURNIR ET À INSTALLER. PORCELAINE CENTURA ARGILE SKY HAUTEUR DU SOL : 10'-0", PARTOUT SAUF SI INDICATION CONTRAIRE. |
| | POUTRE DÉCORATIVE STRATIFIÉ TAFISA CANNELÉE ÉPICÉE HAUTEUR DU SOL : 10'-0", PARTOUT SAUF SI INDICATION CONTRAIRE. | | NOUVEAU PLAFOND DE GYPSE À FOURNIR ET À INSTALLER. SICO BLUES 8019-23 HAUTEUR DU SOL : 8'-3 1/4", PARTOUT SAUF SI INDICATION CONTRAIRE. |
| | NOUVEAU PLAFOND DE GYPSE À FOURNIR ET À INSTALLER. LATTES DE BOIS COLLECTION SUBLIME HAUTEUR DU SOL : 10'-11", PARTOUT SAUF SI INDICATION CONTRAIRE. | | |

NOTES GÉNÉRALES

TOUS LES APPARELS D'ÉCLAIRAGE SONT DÉMONTÉS À TITRE INDICATIF, SE RÉFÉRER AU PLAN DE LOCALISATION ÉLECTRIQUE À LA PAGE 5 DE 5.

LE POSITIONNEMENT DE TOUTS LES LUMIÈRES INCORPORÉS AU MOBILIER INTÉGRÉ SERA PRÉCISÉ DANS LES DESSINS D'ÉBÉNISTÈRE.

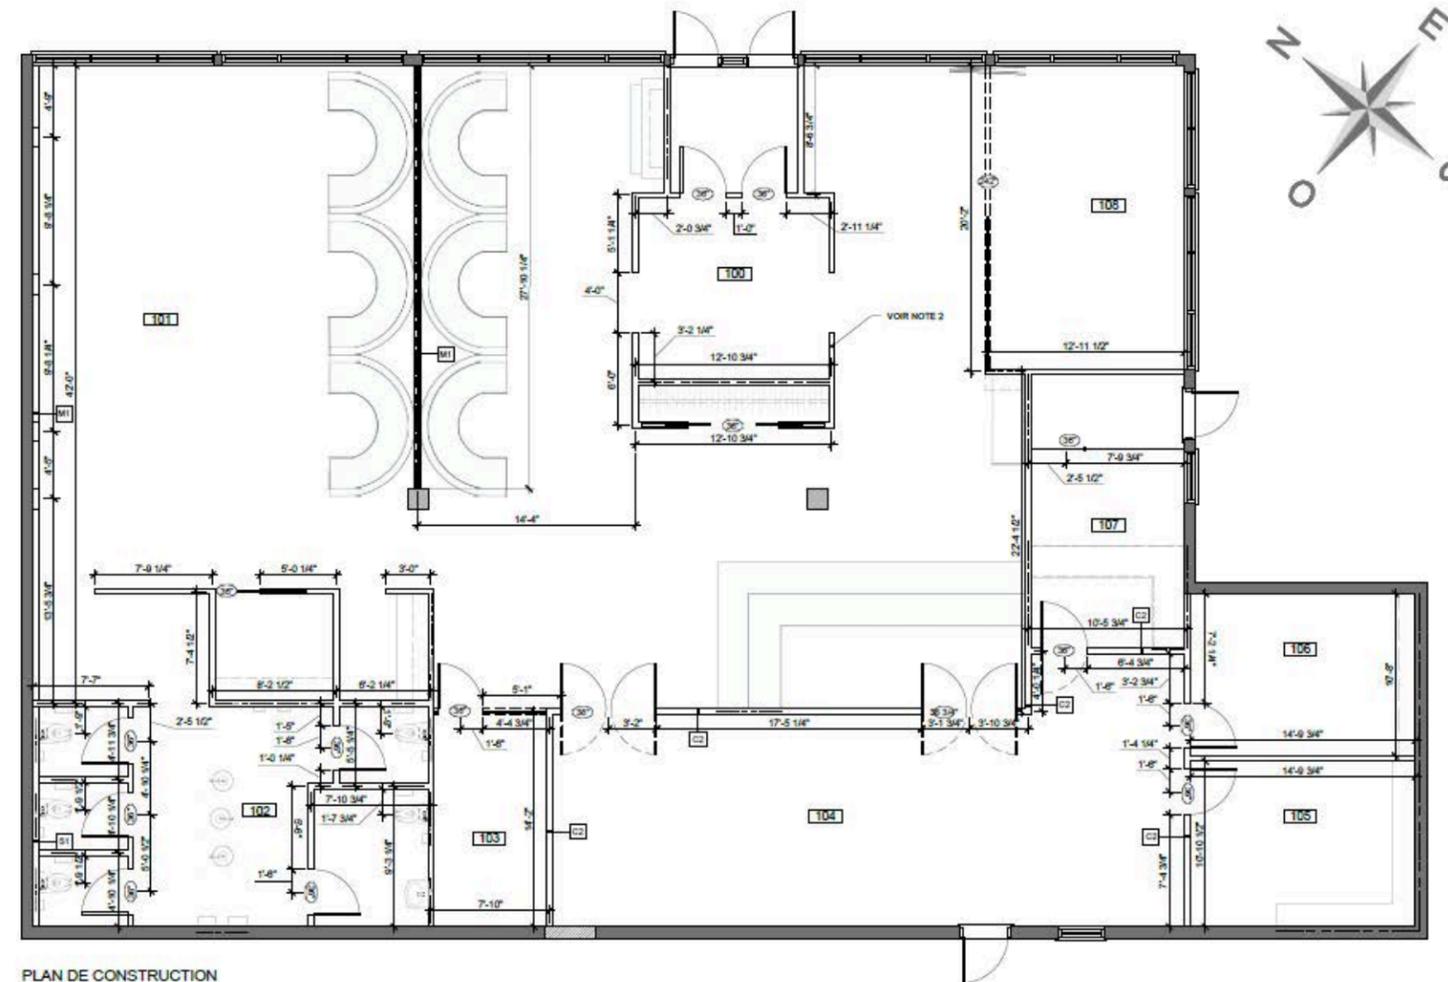

PLAN DE CONSTRUCTION
ÉCHELLE 3/16"=1'-0"

LÉGENDE DE CONSTRUCTION

| | | | |
|--|---|--|--|
| | MUR EXTÉRIEUR EXISTANT À CONSERVER | | MURET À 4" INTÉRIEUR À CONSTRUIRE SE RÉFÉRER AU TABLEAU DES CLOISONS TYPES |
| | COLONNE EXISTANTE À CONSERVER | | FOURNIR ET INSTALLER UN FOND DE CLOUAGE |
| | MUR INTÉRIEUR À CONSTRUIRE SE RÉFÉRER AU TABLEAU DES CLOISONS TYPES | | PORTE, CADRE & QUINCAILLERIE NOUVEAUX À FOURNIR ET INSTALLER XX INDIQUE LA DIMENSION |
| | SOUFFLAGE À CONSTRUIRE SE RÉFÉRER AU TABLEAU DES CLOISONS TYPES | | PORTE DE VERRE À FOURNIR ET À INSTALLER XX INDIQUE LA DIMENSION |
| | | | PORTE ESCAMOTABLE À FOURNIR ET À INSTALLER XX INDIQUE LA DIMENSION |
| | | | PORTE DOUBLE ACTION À FOURNIR ET À INSTALLER XX INDIQUE LA DIMENSION |


NOTES GÉNÉRALES

- AUCUNE ÉGUALIÈRE NE SERA ACCEPTÉE À MOINS D'UNE ENTENTE ÉCRITE AVEC LE DESIGNER.
- TOUTES LES CLOISONS DU RESTAURANT SONT DU TYPE C1 PARTOUT SAUF SI INDICATION CONTRAIRE.

TABLEAU DES CLOISONS TYPES

| | | | |
|--|---|--|--|
| | CLOISON TYPE "C1": • GYPSE RÉGULIER 5/8" • MONTANTS MÉTALLIQUES 3" @ 16" C/C • GYPSE RÉGULIER 5/8" | | SOUFFLAGE TYPE "S1": • MONTANTS MÉTALLIQUES 3" @ 16" C/C • GYPSE RÉGULIER 5/8" |
|--|---|--|--|

PLANS TECHNIQUES DU RESTAURANT

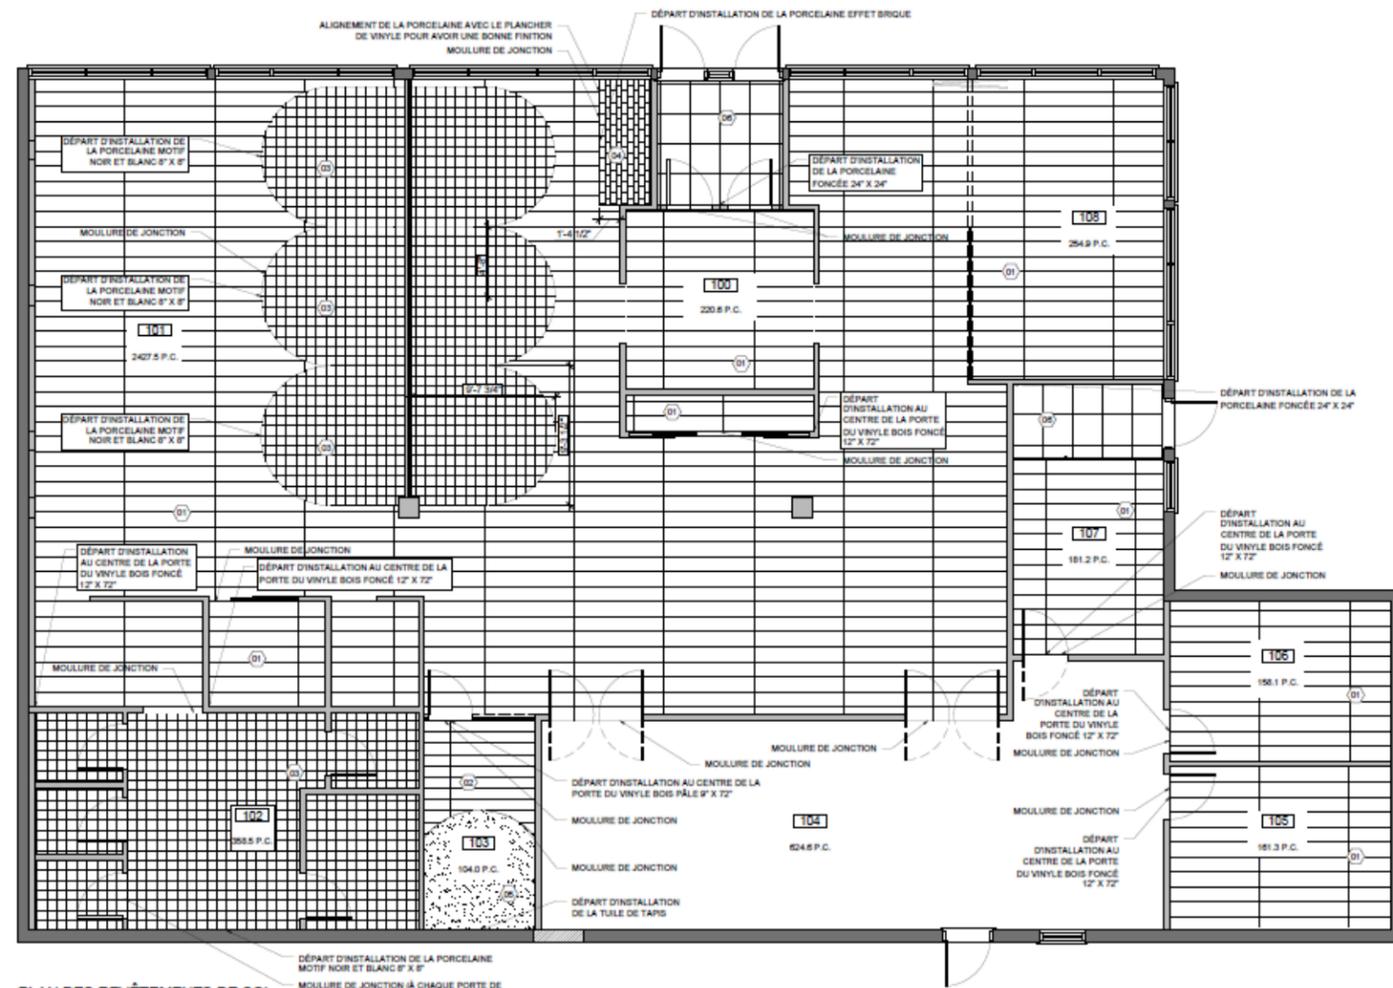

PLAN DES REVÊTEMENTS DE SOL
Echelle: 3/16"=1'-0"

LÉGENDE DES FINIS

REVÊTEMENTS DE SOL

| | |
|------|--------------------------------|
| (01) | PLANCHER DE VINYLE BOIS FONCÉ |
| (02) | PLANCHER DE VINYLE BOIS PÂLE |
| (03) | PORCELAINE MOTIF NOIR ET BLANC |
| (04) | PORCELAINE EFFET BRIQUE |
| (05) | TULE DE TAPIS ORANGÉE |
| (06) | PORCELAINE FONCÉE |

LÉGENDE DES FINIS DES SOLS


| | | | |
|------|--------------------------------|------|-------------------------|
| (01) | PLANCHER DE VINYLE BOIS FONCÉ | (04) | PORCELAINE EFFET BRIQUE |
| (02) | PLANCHER DE VINYLE BOIS PÂLE | (05) | TULE DE TAPIS ORANGÉE |
| (03) | PORCELAINE MOTIF NOIR ET BLANC | (06) | PORCELAINE FONCÉE |

NOTES GÉNÉRALES


AUCUNE ÉQUIVALENCE NE SERA ACCEPTÉE À MORS D'UNE ENTENTE ÉCRITE AVEC LE DESIGNER

SE RÉFÉRER AU DEVIS PERSPECTIF POUR PLUS D'INFORMATIONS

LES COULIS DES PORCELANES VONT ÊTRE SANS SABLE ET DE COULEUR SIMILAIRE À LA PORCELAINE PARTOUT SAUF SI INDICATION CONTRAIRE

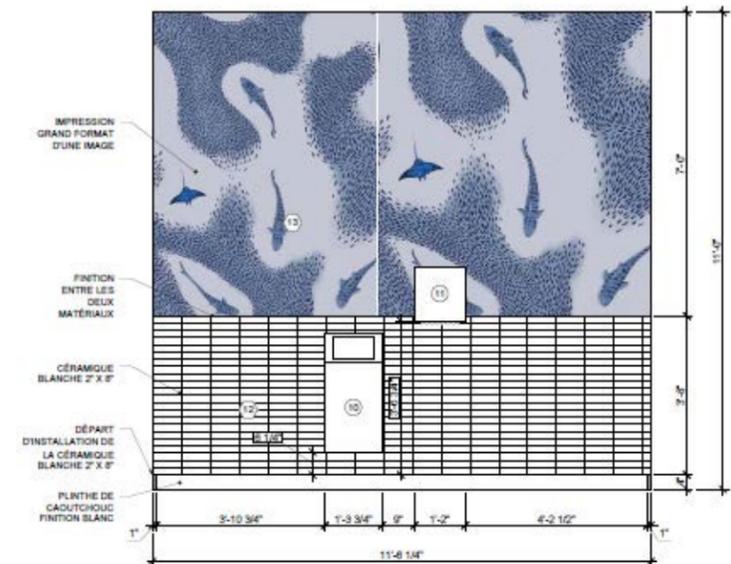

ÉLÉVATION MUR DU FOND
Echelle: 1/32"=1'-0"

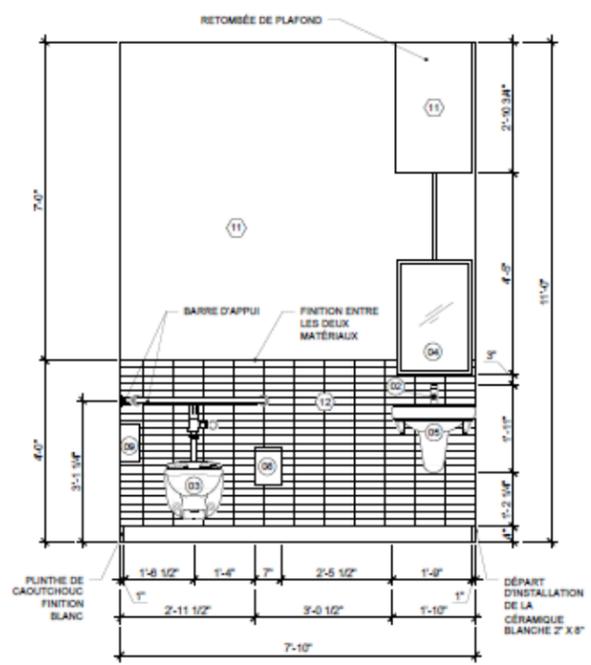

ÉLÉVATION TOILETTE LIBRE ACCÈS
Echelle: 1/32"=1'-0"

LÉGENDE DES FINIS

REVÊTEMENTS DE SOL

(03) PORCELAINE
CE : CENTURA
MODÈLE : NEW VINTAGE
NO : VINDECE
COULEUR : NATURAL
FINI : MAT
DIM : 8" X 8"

REVÊTEMENTS MURAUX

(11) PEINTURE - MURS PARTOUT SAUF SI INDICATION CONTRAIRE
CE : SICO
NO : 8019-73
COULEUR : BLUES
FINI : MAT

(12) CÉRAMIQUE - MURS PARTOUT SAUF SI INDICATION CONTRAIRE
CE : CÉRAGÈS
MODÈLE : BISCUIT
NO : CBS03A28
COULEUR : BIANCO
FINI : MAT
DIM : 2" X 8"

(13) IMAGE GRAND FORMAT

(14) PEINTURE DES PORTES ET CADRAGES
CE : SICO
NO : 1111-11
COULEUR : BLANC PUR
FINI : MAT

(15) COULIS POUR CÉRAMIQUE FINI (12)
CE : MAPEI
PRODUIT : ULTRACOLOR PLUS FA
NO : 5036
COULEUR : AVALANCHE

REVÊTEMENTS DE PLAFOND

(25) PEINTURE - MURS PARTOUT SAUF SI INDICATION CONTRAIRE
CE : SICO
NO : 8019-73
COULEUR : BLUES
FINI : MAT

LISTE DES ÉQUIPEMENTS

SALLE DE BAIN

(01) LAVABO ROND ENCASTRÉ

(02) ROBINETTERIE SANS CONTACT POUR LAVABO ARRONDI

(03) TOILETTE COMMERCIALE AVEC CHASSE SANS CONTACT

(04) MIRROR RECTANGULAIRE À MONTAGE AU PLAFOND

(05) LAVABO OVALE MURAL LIBRE ACCÈS

(06) SÉCHOIR À MAINS

(07) BARRE D'APPUI

(08) POUBELLE MURALE POUR SERVETTES HYGIÉNIQUES

(09) SUPPORT À PAPIER HYGIÉNIQUE

(10) POUBELLE MURALE

(11) DISTRIBUTEUR AUTOMATIQUE DE PAPIER

PROJET ASP BUREAU
CORPORATIF CÔTÉ - RECO

SESSION HIVER 2025

CONCEPT D'AMBIANCE ET CARTON D'INSPIRATION

Mandat :

Concevoir un espace de bureau fonctionnel et esthétique pour une équipe de 15 personnes ayant chacun leurs bureaux à l'exception de deux bureaux partagés. L'aménagement va favoriser le confort, la productivité et le bien-être pour que toute l'équipe se sente comme à la maison, tout en respectant une esthétique moderne chic avec du bois et des touches de vert.




RENDUS ET MATÉRIAUX DU BUREAU CORPORATIF CÔTÉ - RECO




SCANNEZ




MOI

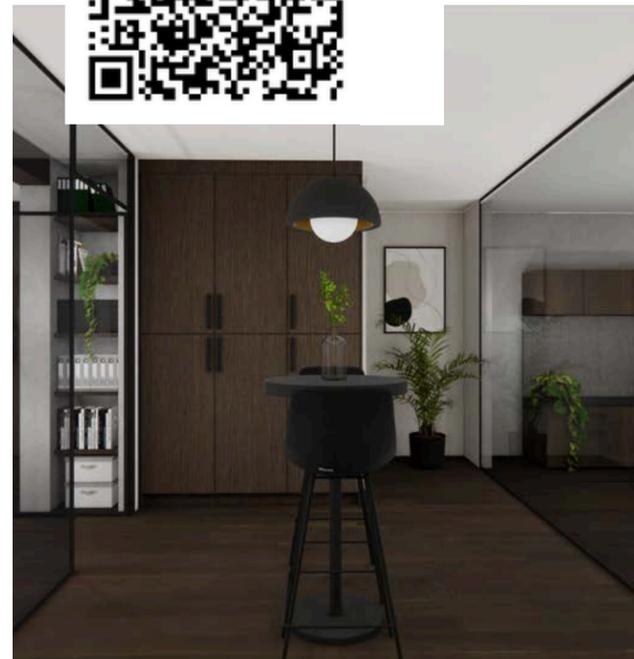

PLAN D'AMÉNAGEMENT DU BUREAU CORPORATIF CÔTÉ-RECO

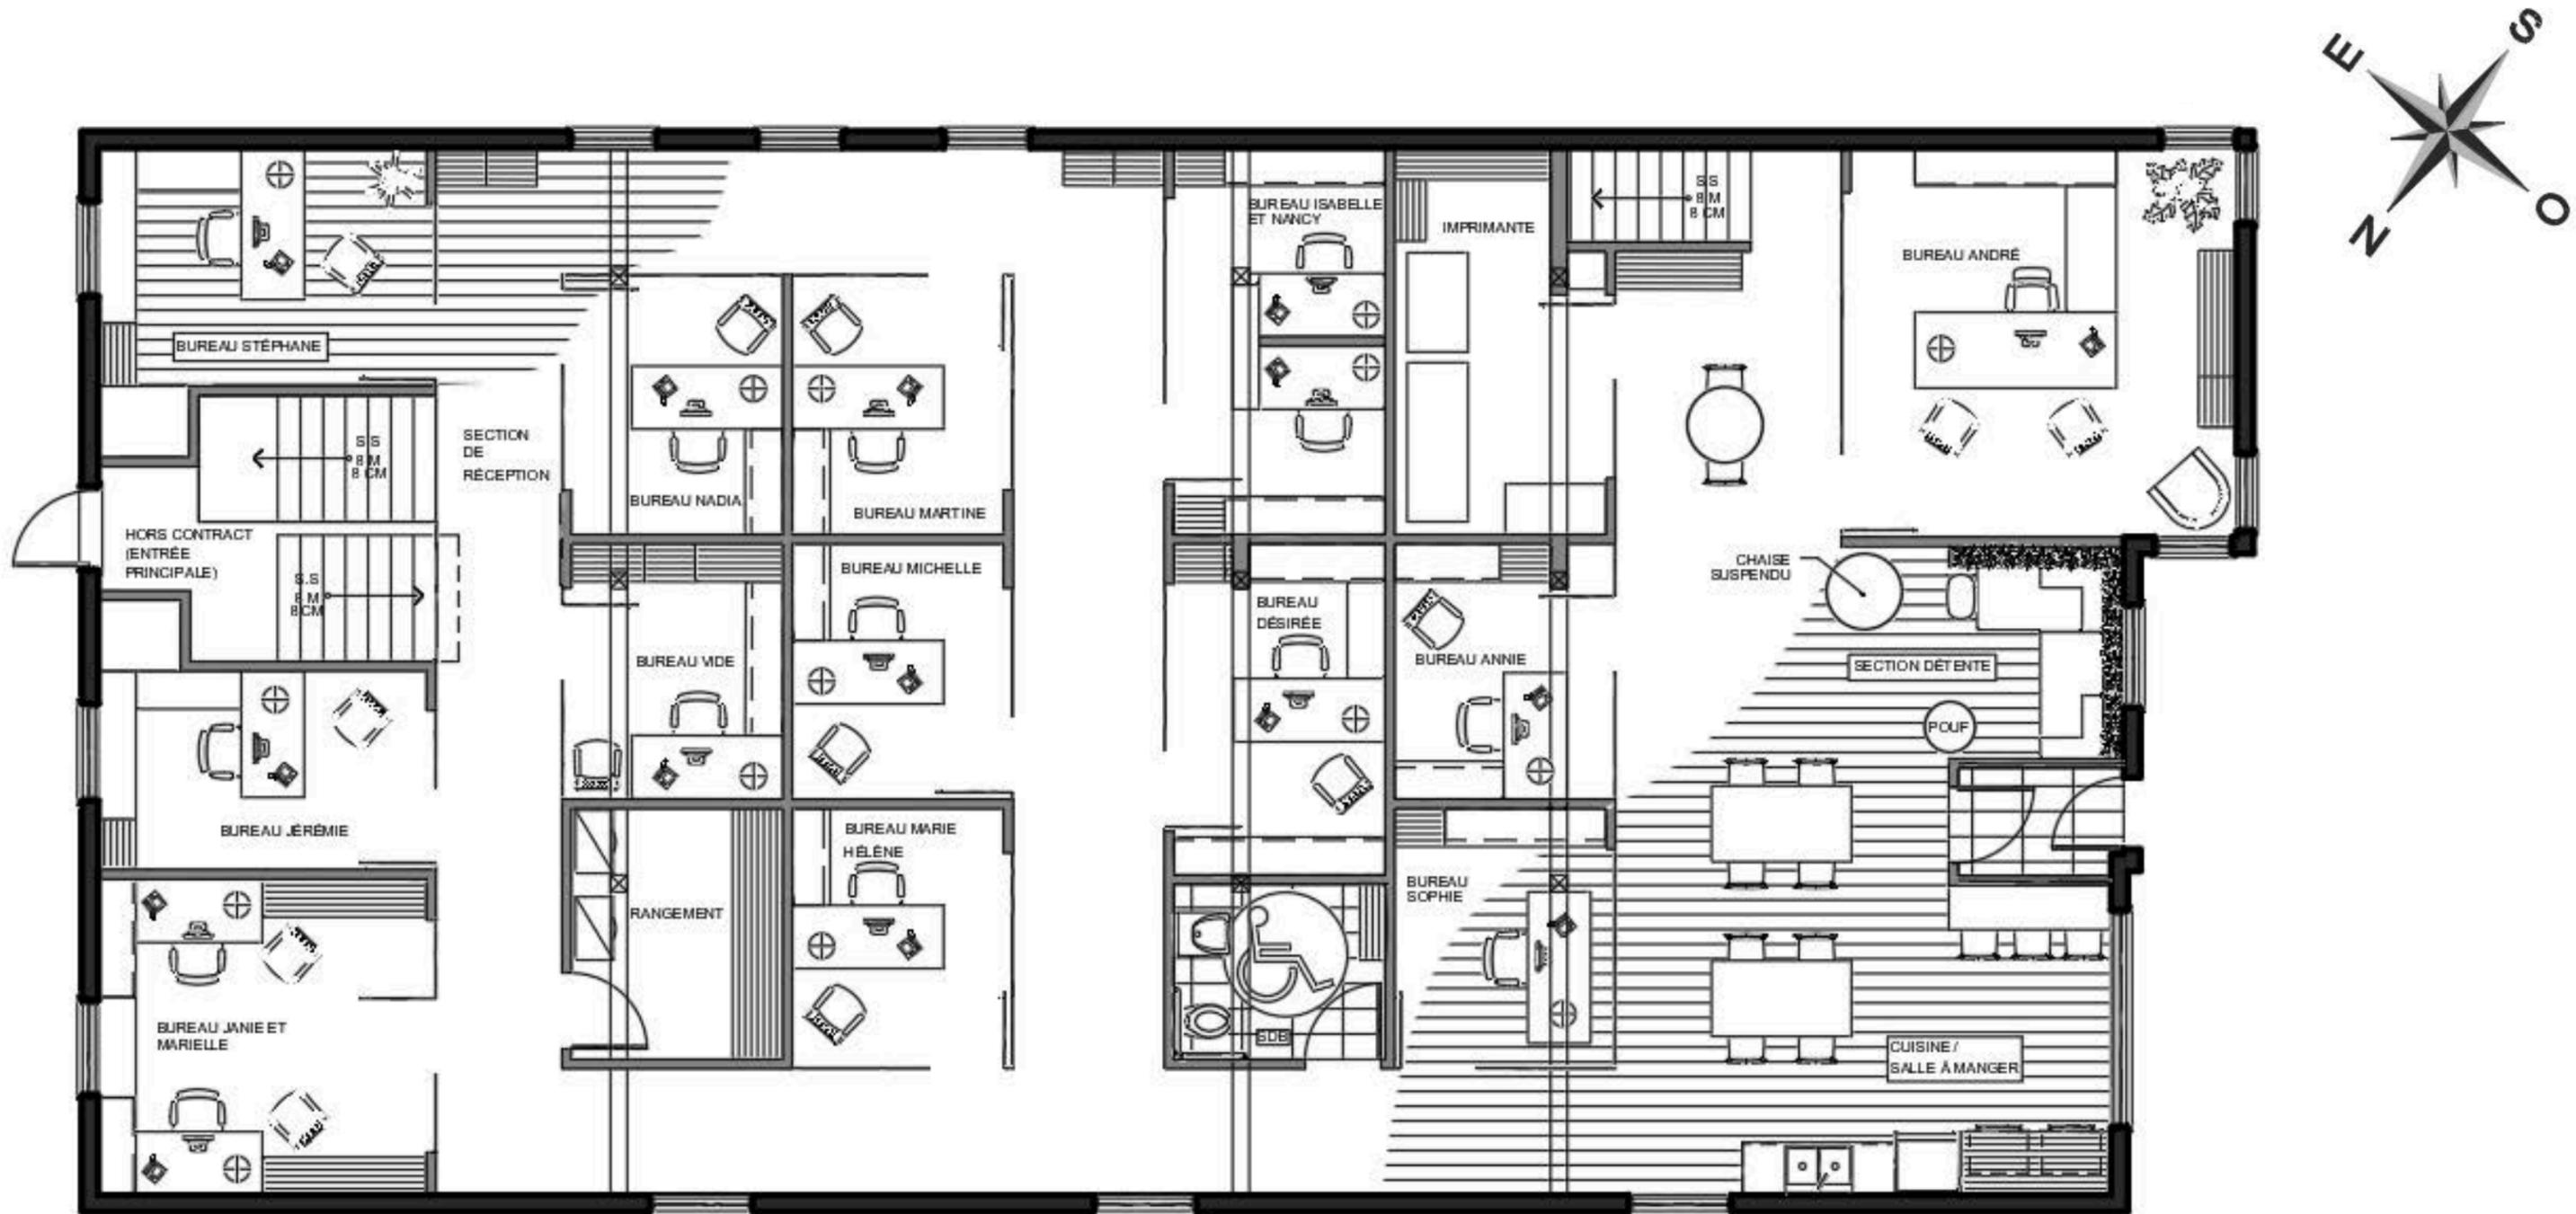

PLANS TECHNIQUES DU BUREAU CORPORATIF CÔTÉ-RECO

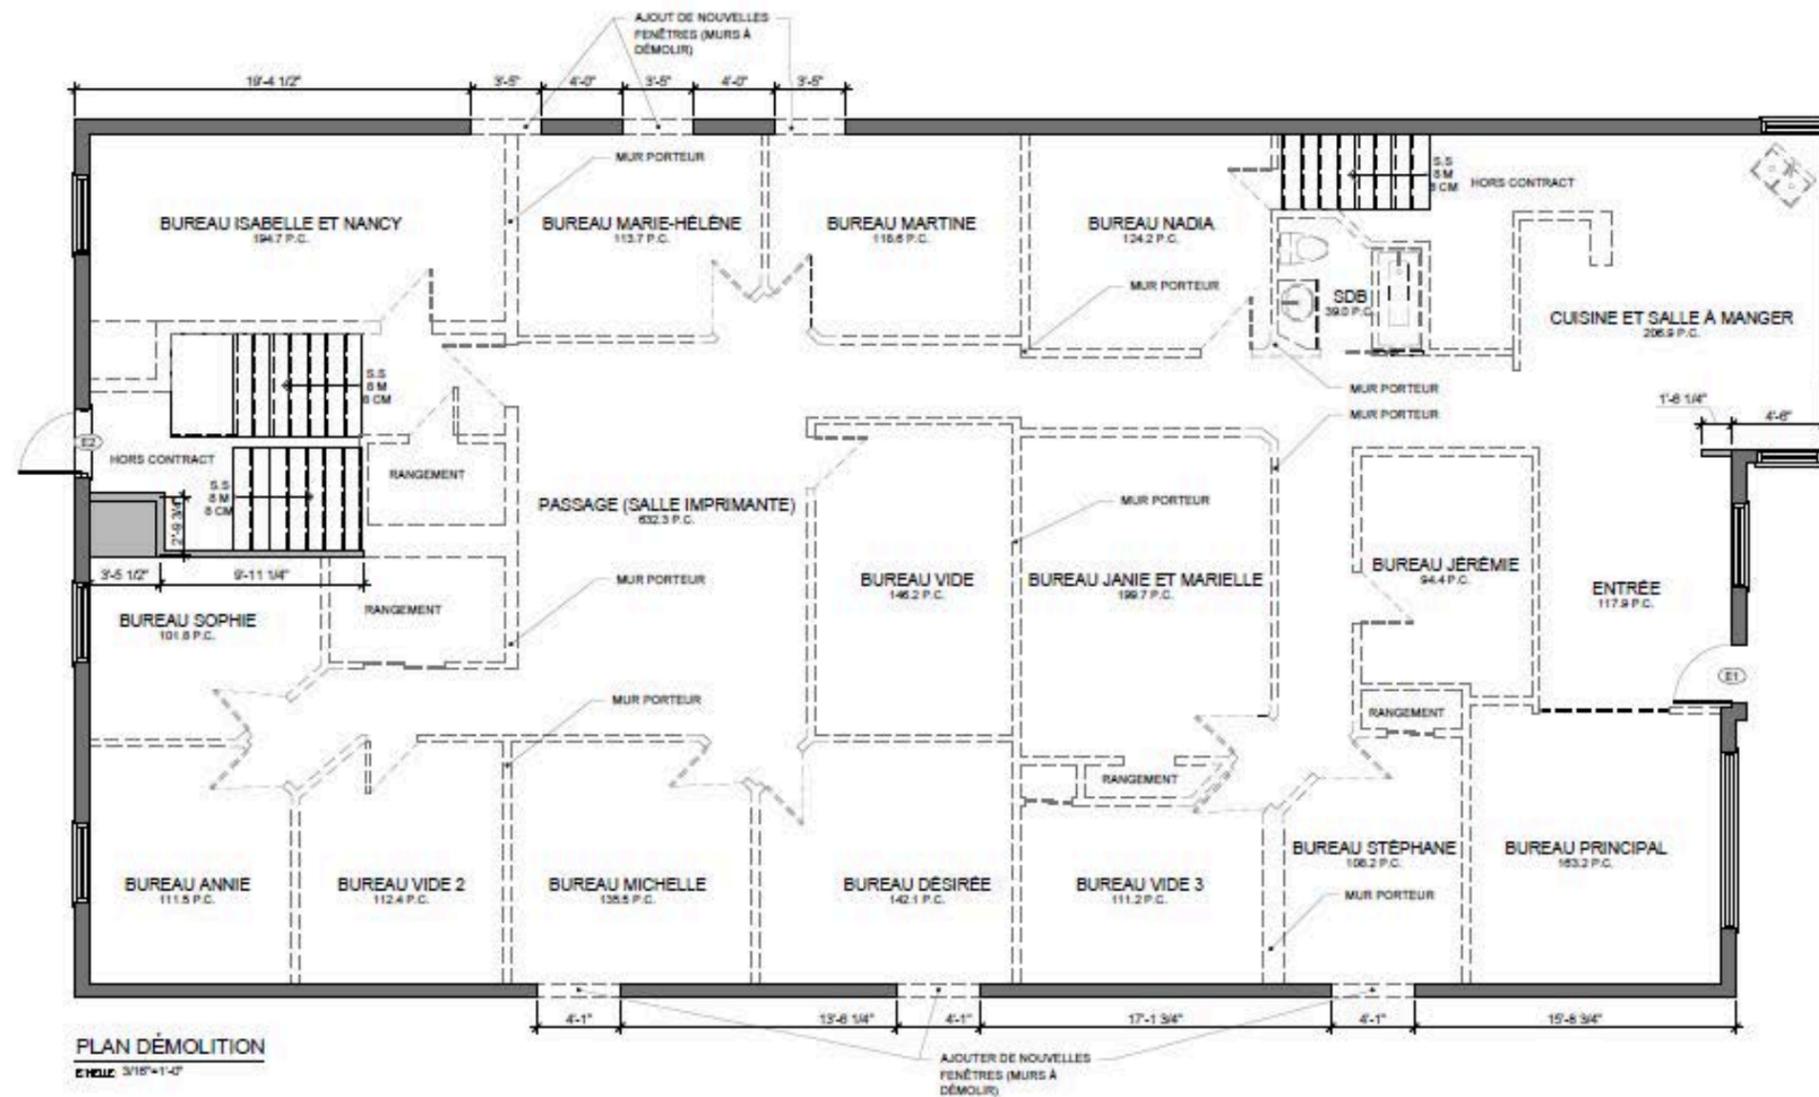

LEGENDE DE DÉMOLITION

| ASPECTS VISUELS | |
|-----------------|--|
| | MUR INTÉRIEUR SOUS-TANT À CONSERVER |
| | MUR INTÉRIEUR SOUS-TANT À DÉMOLIR |
| | MUR INTÉRIEUR À DÉMOLIR |
| | PORTES, CADRES & QUINCALLIÈRES SOUS-TANTES À ENLEVER |
| | PORTES, CADRES & QUINCALLIÈRES SOUS-TANTES À CONSERVER |

NOTES GÉNÉRALES

AUTRES RÉPARATIONS SE SERONT ACCEPTÉES À MONSIEUR D'UN ENTREPRISE SÉRIEUSE AVEC LA DÉMOLITION.


TOUTES LES RÉPARATIONS DE SOLS SERONT RÉPLACÉES PAR DES SOLS EN ALU. (OU EN CÉRAMIQUE AU DIVIS DÉMONTÉ ET AU DIVIS PRÉCÉDENT).

TOUTES LES ÉQUIPEMENTS DE PLOMBERIE SERONT RETENUS.


TOUTES LES NOUVELLES FENÊTRES VONT ÊTRE REMPLACÉES PAR DES FENÊTRES EN ALU. SOUS-TANTES.

TOUTES LES MURS PORTEURS VONT ÊTRE DÉMONTÉS ET VONT ÊTRE REMPLACÉS PAR DES POUTRES ET DES COLONNES À CHARGE 12 PDS.

PLANS TECHNIQUES DU BUREAU CORPORATIF CÔTÉ-RECO

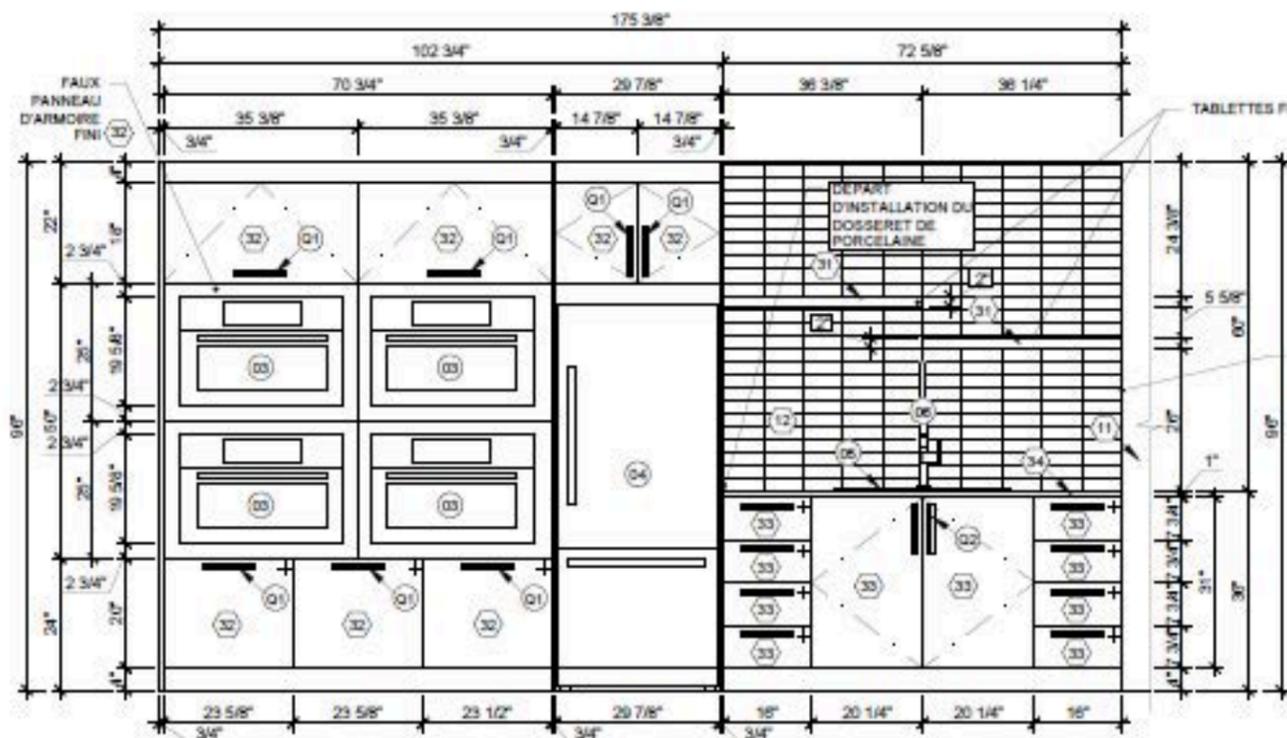

3 ÉLEVATION MUR DE MICRO-ONDES
10/11
E: 1/8" L: 1/2" H: 1'-0"

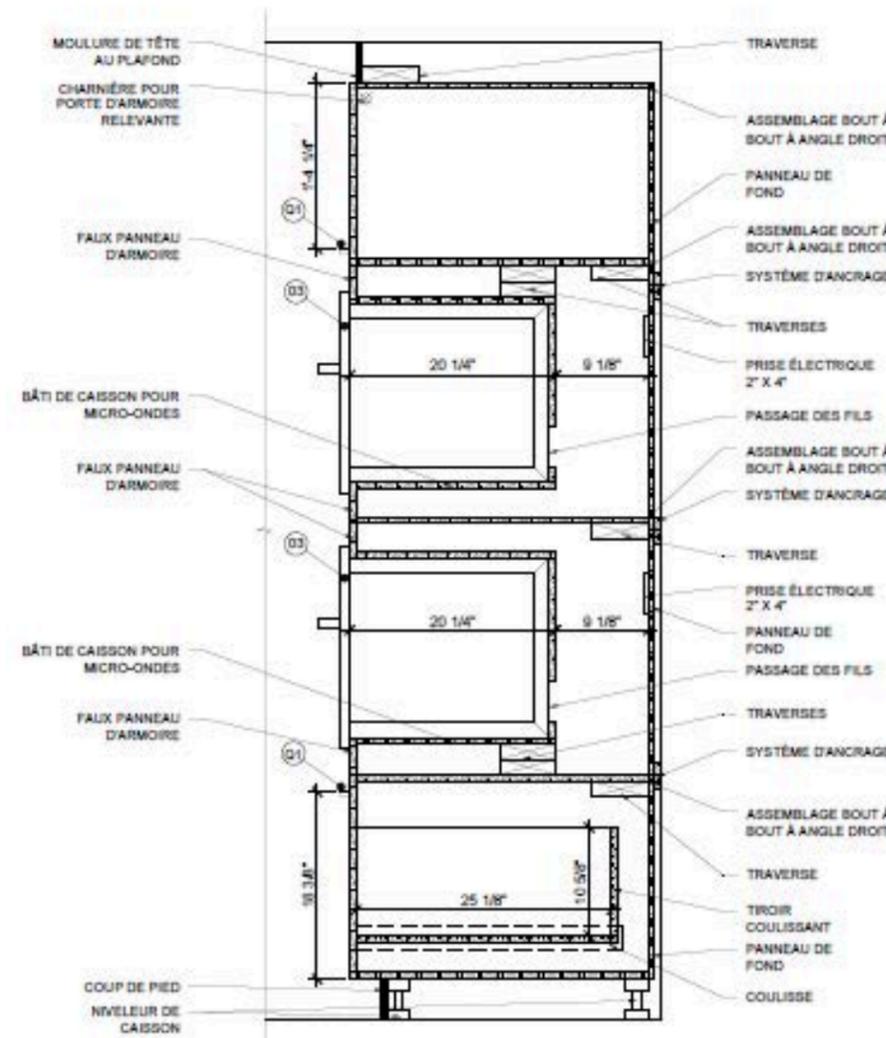

A COUPE SECTION MICRO-ONDES
10/11
E: 1/8" L: 1'-0"

- LÉGENDE DU MOBILIER**
- SALLE À MANGER:**
- 01 TABOURET
 - 02 TABLE HAUTE
DIM : 50" X 24"
- CUISINE:**
- 03 MICRO-ONDES ENCASTRÉ POUR ARMOIRE HAUTE
DIM : 29 1/2" X 19 1/2"
 - 04 RÉFRIGÉRATEUR ENCASTRÉ
DIM : 29 1/2" X 33 1/2"
 - 05 ÉVIER 2 CUVES SUR PLAN
DIM : 33" X 22"
 - 06 ROBINETTERIE ÉVIER 2 CUVES SUR PLAN

- LÉGENDE DES QUINCAILLERIES**
- 01 POIGNÉE D'ARMOIRE
CIE : SELWYTH KEELER
MODÈLE : AVENUE
NO : 807693-14
FIN : NICKEL POLI
DIM : 9 1/2" X 1" X 1"
 - 02 POIGNÉE D'ARMOIRE
CIE : SELWYTH KEELER
MODÈLE : AVENUE
NO : 807693-4MB
FIN : NOIR MAT
DIM : 9 1/2" X 1" X 1"

- LÉGENDE DES SYMBOLES**
- < SENS D'OUVERTURE DES PORTES
 - + TIRAIL

- LÉGENDE DES MATÉRIEAUX**
- 01 PANNEAU DE MDF
D'ÉPAISSEUR
 - 02 PANNEAU DE PARTICULES
D'ÉPAISSEUR

NOTES GÉNÉRALES

AUCUNE ÉQUVALENCE NE SERA ACCEPTÉE À MOINS D'UNE ENTENTE ÉCRITE AVEC LE DESIGNER

SE RÉFÉRER AUX BORDEREAUX DE SPÉCIFICATION, AU DEVIS DESCRIPTIF ET PRÉSCRIPTIF POUR PLUS D'INFORMATIONS


LES POIGNÉES 02 VONT ÊTRE PARTOUT SAUF SI INDICATION CONTRAIRE

- LÉGENDE DES FINIS**
- REVÊTEMENTS MURAUX:**
- 11 VINYLE MURAL PARTOUT SAUF SI INDICATION CONTRAIRE
CIE : VYCON WALLCOVERING
MODÈLE : LEGACY PIVOT
NO : INV47113
COULEUR : BLIZZARD
DIM : 54"
 - 12 DOSSERET DE PORCELAINE
CIE : CÉRAGRÉS
MODÈLE : KALMA
NO : COKALSEL289
COULEUR : SELVA
FIN : GLOSSY
DIM : 2.4" X 7.3"
- REVÊTEMENTS D'ÉBÉNISTERIE:**
- 31 STRATIFIÉ SUR PANNEAU DE MDF
TEL QUE :
FABRICANT : WEST FRASER
CIE : COMMONWEALTH PLYWOOD
MODÈLE : PANNEAU DE MDF RANGER PREMIUM
NO : 81808
DIM : 61" X 97" X 1-1/2"
STRATIFIÉ
CIE : TAFISA
MODÈLE : PORTOBELLO
NO : L495
DIM : 1/2" ÉP.
 - 32 PANNEAU D'ARMOIRE POLYMÈRE PLAT SUR PANNEAU DE MDF TEL QUE :
FABRICANT : WEST FRASER
CIE : COMMONWEALTH PLYWOOD
MODÈLE : PANNEAU DE MDF UNBOARD EXCEL +
NO : 81849
DIM : 61" X 97" X 1/2"
PANNEAU D'ARMOIRE POLYMÈRE PLAT VELOUR TOUCH
DISTRIBUTEUR : PRÉMOULÉ
COULEUR : CHALEUR D'ALPAGA
NO : VTD5
 - 33 PANNEAU D'ARMOIRE MÉLAMINE PLAT SUR PANNEAU DE MDF TEL QUE :
FABRICANT : WEST FRASER
CIE : COMMONWEALTH PLYWOOD
MODÈLE : PANNEAU DE MDF UNBOARD EXCEL +
NO : 81849
DIM : 61" X 97" X 1/2"
PANNEAU D'ARMOIRE MÉLAMINE PLAT FINSA
DISTRIBUTEUR : AVIVA MOBILIER DÉCOR
COULEUR : CHÈNE DE SINATRA
NO : 20N
 - 34 COMPTOIR DE QUARTZ
CIE : CAMBRIA
MODÈLE : COORDINATES SERIES
COULEUR : MAMMOTH CAVE
FIN : POLI
DIM : 1 1/2" ÉP.

PROJET LE MEUBLE MUTLI-
MÉDIA

SESSION AUTOMNE 2024

PLAN ET ÉLÉVATION DU MEUBLE MULTI-MÉDIA

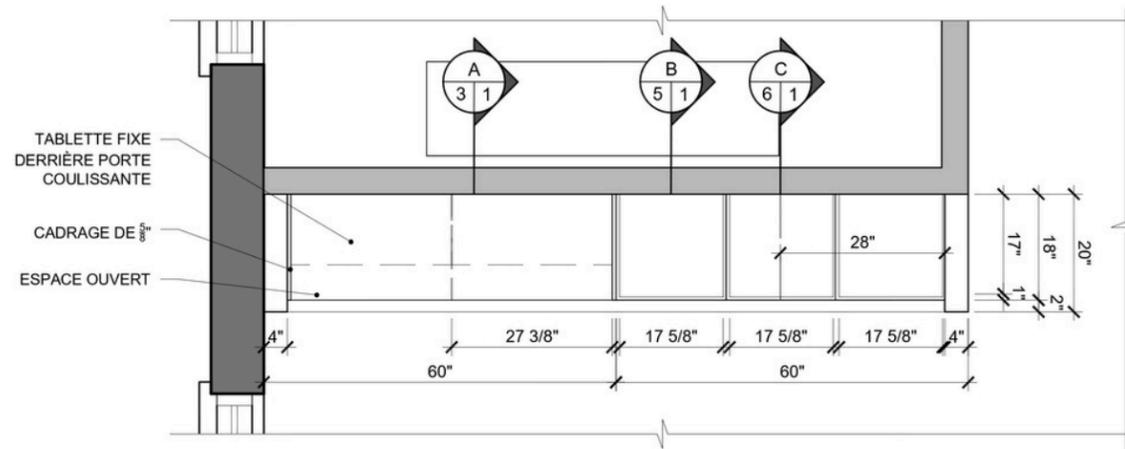

PLAN AGRANDI / MEUBLE MULTIMÉDIA
ÉCHELLE: 1/2"=1'-0"

LÉGENDE DES ÉQUIPEMENTS

- ⓪1 TÉLÉVISION 43"
- ⓪2 STATION D'ACCUEIL
- ⓪3 BARRE DE SON

LÉGENDE DE LA QUINCAILLERIE

- ⓪1 BOUTON
- ⓪2 SYSTÈME DE PORTE COULISSANTE

LÉGENDE DES FINIS

REVÊTEMENTS D'ÉBÉNISTERIE:


- ⓪31 PLACAGE DE BOIS
- ⓪32 PANNEAU LAQUÉ COULEUR BLEU
- ⓪34 PANNEAU DE VERRE

LÉGENDE DES SYMBOLES

- + SYMBOLE D'OUVERTURE DE TIROIR
- < SYMBOLE D'OUVERTURE D'ARMOIRE
- SYMBOLE DE SENS D'OUVERTURE DE PORTE COULISSANTE
- ↑ SYMBOLE DE SENS DE GRAIN DE BOIS

NOTES GÉNÉRALES

- TOUTES LES BOUTONS D'ARMOIRES SONT À 1/2" DU CENTRE DES ARMOIRES
- LE CADRAGE DES PORTES DE VERRE EST DE 5/8" TOUT AUTOUR
- LE CADRAGE DU CAISSON OUVERT EST DE 5/8" TOUT AUTOUR
- TOUTES LES TABLETTES SONT 5/8" D'ÉPAISSEUR
- LA TÉLÉVISION EST CENTRÉE EN LARGEUR SUR LE PANNEAU DE FOND
- TOUTES LES ARMOIRES ET LES TIROIRS S'OUVRENT AVEC UN SYSTÈME DE BOUTON-POUSOIR SAUF SI INDICATION CONTRAIRE

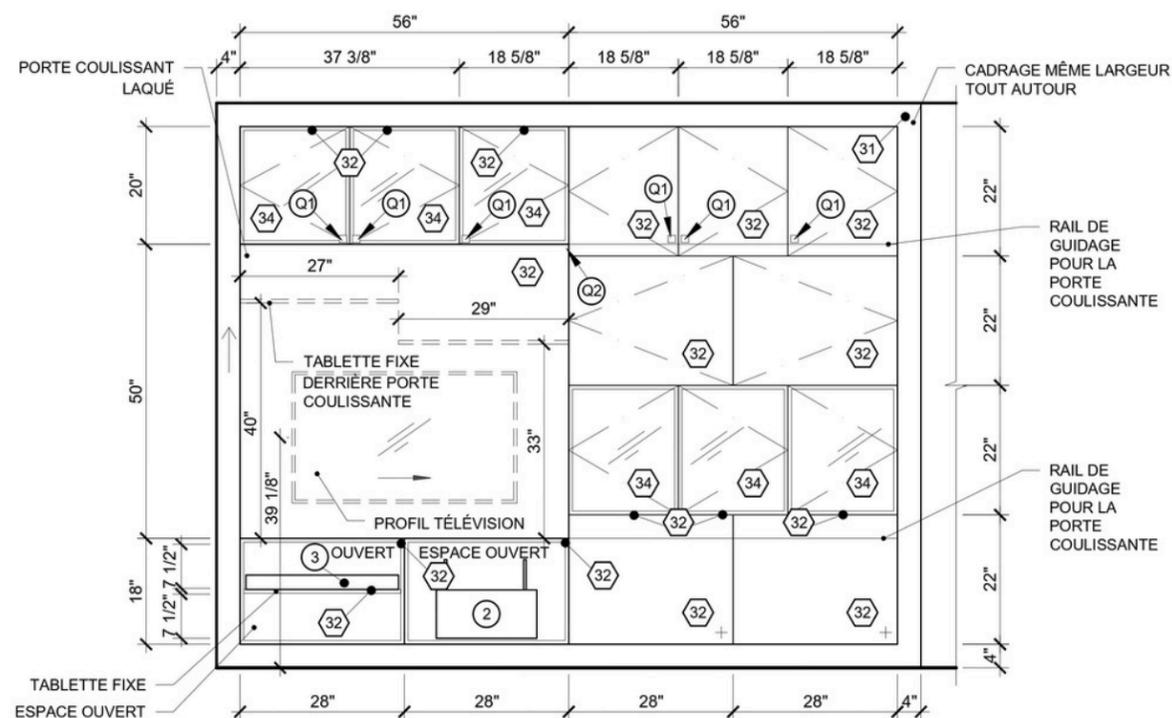


2
1 | 1 ÉLÉVATION MEUBLE MULTIMÉDIA
ÉCHELLE: 1/2"=1'-0"

Mandat :

Réaliser un meuble multimédia moyen haut de gamme alliant la fonctionnalité, l'esthétisme et l'originalité.



PLANS TECHNIQUES DU MEUBLE MULTI-MÉDIA

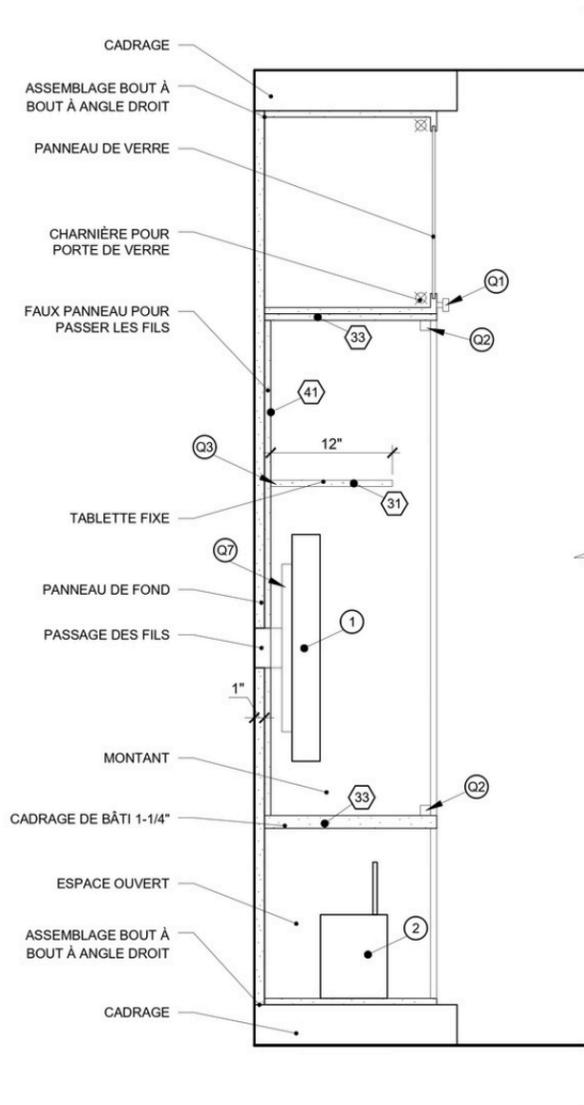

A
1/3
COUPE MEUBLE MULTIMÉDIA
ÉCHELLE: 1\"=1'-0\"

LÉGENDE DES MATÉRIAUX

 PANNEAU DE MDF

LÉGENDE DES ÉQUIPEMENTS

01 TÉLÉVISION 43\"
02 STATION D'ACCUEIL

LÉGENDE DE LA QUINCAILLERIE

Q1 BOUTON
Q2 SYSTÈME DE PORTE COULISSANTE
Q3 SUPPORT À TABLETTE ENCASTRÉE
Q7 SUPPORT DE MONTAGE MURALE POUR TÉLÉVISION

LÉGENDE DES FINIS

REVÊTEMENTS D'ÉBÉNISTERIE:

31 PLACAGE DE BOIS
33 PANNEAU LAQUÉ COULEUR VERT

TISSUS, AMEUBLEMENT & RIDEAUX:

41 TISSU APPLICATION MURALE

MENUISERIE DE FINITION :
L'ÉBÉNISTE VÉRIFIERA PRÉALABLEMENT SUR LES LIEUX LES DIMENSIONS ET CONDITIONS DU CHANTIER. IL DEVRA CONSTRUIRE LES UNITÉS EN CONSÉQUENCE.

L'ÉBÉNISTE VÉRIFIERA AUPRÈS DU DESIGNER D'INTÉRIEUR LES DIMENSIONS DES ÉQUIPEMENTS AVANT LA FABRICATION.

L'ÉBÉNISTE FOURNIRA TOUS LES DESSINS D'ATELIER PERTINENTS AVANT LE DÉBUT DES TRAVAUX POUR APPROBATION DU DESIGNER D'INTÉRIEUR.

LE MOBILIER INTÉGRÉ SERA CONSTRUIT EN SECTIONS DE FAÇON À EN FACILITER L'ACCÈS AUX LOCAUX. LES SUGGESTIONS DE JOINTS APPARAÎTRONT SUR LES DESSINS D'ATELIER.

COORDONNER L'EMPLACEMENT DES ÉQUIPEMENTS MÉCANIQUES ET ÉLECTRIQUES AVEC LES AUTRES CORPS DE MÉTIER.

FABRIQUER LES COMPTOIRS, ARMOIRES OU AUTRES AMEUBLEMENTS SELON LES NORMES DE CONSTRUCTION EN VIGUEUR ET LES DÉTAILS ILLUSTRÉS AUX DESSINS D'EXÉCUTION.

POSER ET ASSUJETTIR SOLIDEMENT, D'APLOMB ET DE NIVEAU LES MATÉRIAUX ET LES COMPOSANTES.

PRATIQUER TOUTES LES OUVERTURES NÉCESSAIRES DESTINÉES AUX APPAREILS DE PLOMBERIE, PIÈCES RAPPORTÉES, TROUS PASSE-FILS ET AUTRES APPAREILS.

L'ÉBÉNISTE EXÉCUTERA TOUS LES MENUS OUVRAGES NON DÉCRITS AUX DESSINS D'EXÉCUTION MAIS REQUIS POUR COMPLÉTER LES TRAVAUX SELON LES RÈGLES DE L'ART.

TOUS LES ITEMS D'ÉBÉNISTERIE SERONT PROTÉGÉS CONTRES LES BRIS LORS DU TRANSPORT ET ENTREPOSÉS ADÉQUATEMENT JUSQU'AU MOMENT DE LEUR INSTALLATION.

TOUS LES CLOUS, VIS OU ATTACHES DES SURFACES APPARENTES SERONT ENFONCÉS ET LES TROUS REMPLIS D'UN ENDUIT D'APPRÊT APPROPRIÉ ET DISSIMULÉS À LA SATISFACTION DU CLIENT. AUCUN BOUCHON DE PLASTIQUE À ENFONCER OU AUTOCOLLANT, DE MASTIQUE OU CACHE VIS EN BOIS ET/ OU EN MÉTAL NE SERA TOLÉRÉ.

TOUS LES CACHES-VIS SERONT DE PLASTIQUE À ENFONCER (OU DE BOIS OU DE MÉTAL). SOUMETTRE UN ÉCHANTILLON DU FINI POUR APPROBATION DU DESIGNER D'INTÉRIEUR AVANT L'INSTALLATION.

TOUTES LES SURFACES APPARENTES DES COMPTOIRS ET AUTRES AMEUBLEMENTS SERONT RECOUVERTS D'UN PLACAGE DE BOIS OU DE STRATIIFIÉ.

TOUS LES COUPS-DE-PIED, ESPACEURS ET MOULURES DE TÊTE SERONT DE MÊME FINI QUE LA FINITION DES PANNEAUX ADJACENTS, SAUF INDICATION CONTRAIRE AUX DESSINS D'EXÉCUTION.

POUR UN MÊME MEUBLE, LES MOTIFS DES FINIS DEVONT TOUJOURS ÊTRE CONTINUS ET ORIENTÉS DU MÊME SENS, SAUF INDICATION CONTRAIRE AUX DESSINS D'EXÉCUTION.

PRÉPARER LES SURFACES APPARENTES QUI DOIVENT RECEVOIR UN BOUCHE-PORES, UNE TEINTURE ET UN VERNIS.

SOUMETTRE UN ÉCHANTILLON DE LA TEINTURE AU DESIGNER D'INTÉRIEUR POUR APPROBATION AVANT L'APPLICATION DE CELLE-CI.

TEINDRE EN ATELIER DE LA COULEUR APPROUVÉE ET FINIR DE DEUX COUCHES DE VERNIS AVEC UN PONÇAGE ENTRE LES DEUX.

TOUS LES PANNEAUX DE PORTE D'ARMOIRE SERONT MUNIS DE CHARNIÈRES INVISIBLES, OUVERTURE 100\" AVEC AMORTISSEUR, SAUF INDICATION CONTRAIRE AUX DESSINS D'EXÉCUTION.

TOUTES LES CHARNIÈRES DES PANNEAUX DE PORTE D'ARMOIRE ADJACENTS À UN MUR, OU TOUT AUTRE ÉLÉMENT ARCHITECTURAL, SERONT MUNIES D'UN LIMITATEUR D'ANGLE.

TOUS LES PANNEAUX DE PORTE D'ARMOIRE SERONT MUNIS D'UN BOUTON-POUSSOIR INTÉGRÉ AU BÂTI, SAUF INDICATION CONTRAIRE EN PLAN.

TOUTES LES TABLETTES SERONT AJUSTABLES ET SUPPORTÉES PAR UN SUPPORT DE PLASTIQUE OU DE MÉTAL AVEC RETENUE, POUR TABLETTE DE 5/8\" ÉP., SAUF INDICATION CONTRAIRE AUX DESSINS D'EXÉCUTION.

TOUS LES TIROIRS SERONT MUNIS DE CÔTÉS MÉTALLIQUES ET DE COULISSES DISSIMULÉES, PLEINE EXTENSION AVEC AMORTISSEURS, SAUF INDICATION CONTRAIRE EN PLAN. SOUMETTRE UN ÉCHANTILLON POUR APPROBATION DU DESIGNER D'INTÉRIEUR AVANT L'INSTALLATION.

TOUS LES TIROIRS SERONT MUNIS D'UN BOUTON-POUSSOIR INTÉGRÉ AU BÂTI, SAUF INDICATION CONTRAIRE AUX DESSINS D'EXÉCUTION.

TOUS LES PANNEAUX DE PORTE ET DE TIROIR SERONT MUNIS DE DEUX COUSSINETS AUTOCOLLANTS EN NYLON CLAIR.

TOUTE LA QUINCAILLERIE SPÉCIFIÉE ET NON SPÉCIFIÉE AUX DESSINS D'EXÉCUTION SERA DE PREMIÈRE QUALITÉ ET DEVRA ÊTRE PRÉSENTÉE POUR APPROBATION DU DESIGNER D'INTÉRIEUR AVANT L'INSTALLATION.

SE RÉFÉRER AUX DESSINS D'EXÉCUTION POUR LA SPÉCIFICATION DE TOUTS LES ARTICLES DE QUINCAILLERIE.

L'ÉBÉNISTE VÉRIFIERA LE BON FONCTIONNEMENT DE CHACUN DES ARTICLES DE QUINCAILLERIE À LA FIN DES TRAVAUX D'ÉBÉNISTERIE ET S'ASSURERA QU'ILS SOIENT EN PARFAIT ÉTAT D'OPÉRATION.

LES CAISSONS D'ARMOIRES MURALES SERONT INSTALLÉS À L'AIDE D'UN SYSTÈME DE TYPE CRÉMAILLÈRE OU SYSTÈME ÉQUIVALENT.

TOUS LES CAISSONS SERONT SOLIDEMENT FIXÉS À LA CLOISON.

DEVIS

01 TÉLÉVISION EXISTANTE
CIE : SONY
MODÈLE : LED 4K HDR
NO : KD43X77L
DIMENSION : 43\"
INSTALLATION : FIXATION MURALE

02 STATION D'ACCUEIL
CIE : DENON
MODÈLE : DENON 8K 7.2
NO : AVR2800H
DIMENSION : 17.1\" X 6.6\" X 13.4\"

03 BARRE DE SON
CIE : SAMSUNG
NO : HW-S60D/61D
FINI : NOIR
DIMENSION : 26.38\" X 4.13\" X 2.44\"

DEVIS

Q1 BOUTON
CIE : BELWITH KEELER
NO : B077986MB
COULEUR : NOIR MAT
DIM : LONGUEUR ET PROFONDEUR DE 1 1/2\"

Q2 SYSTÈME DE PORTE COULISSANTE
CIE : RICHELIEU
MODÈLE : SCORRI FLAT 50
NO : WEBKIT1242940
COULEUR : ARGENT
DIM : LONGUEUR DE 78 3/4\"

Q3 SUPPORT À TABLETTE ENCASTRÉE
DISSIMULÉ
CIE : RICHELIEU
MODÈLE : TRIADE XXL
NO : 1621712G
COULEUR : ZINC
DIM : 3/8\" DE DIAMÈTRE

Q4 CHARNIÈRE DISSIMULÉE
CIE : RICHELIEU
NO : 8925170
COULEUR : ACIER INOXYDABLE POLI

Q5 CHARNIÈRE POUR PORTE DE VERRE
INSÉRÉE DANS UN MEUBLE / CAISSON
CIE : RICHELIEU
NO : BP75340170
COULEUR : ACIER INOXYDABLE 304
DIM : 1 1/2\" DE HAUTEUR

Q6 COULISSE DISSIMULÉE PLEINE EXTENSION
CIE : RICHELIEU
MODÈLE : TANDEM 566H
NO : 566H5500B
DIM : 21 3/8\" DE LONGUEUR

Q7 SUPPORT DE MONTAGE MURALE POUR TÉLÉVISION
CIE : BESTBUY
MODÈLE : PRIMECABLES
NO : CAB-KL31-46T
FINI : NOIR MAT
DIM : 25\" X 2.1\" X 16-1/2\"

Q8 SYSTÈME DE BOUTON-POUSSOIR
CIE : RICHELIEU
MODÈLE : K PUSH TECH
NO : 11826030
FINI : BLANC

DEVIS

REVÊTEMENTS D'ÉBÉNISTERIE:

31 PLACAGE DE BOIS SUR PANNEAU DE MDF 3/4\"
CADRAGE ET TABLETTES
CIE : ALPI
COLLECTION : ALPLIGNUM
MODÈLE : EVERGREEN
ESSENCE : 2-323 / ALPI ASH
ENDOS : PAPIER
ÉPAISSEUR : 0.020\"
DIMENSION : 26\" X 124\"
COUPE : TRANCHÉ À PLAT
FINITION : VERNIS GEL BIOSOURCÉ TEL QUE
CIE : BLANCHON
NUANCE : INCOLORE
FINI : MAT
GALLON : 1L

32 BÂTI DE CAISSON EN MDF 3/4\"
PANNEAUX D'ARMOIRES ET DE TIROIRS ET TABLETTES
CIE : RICHELIEU
MODÈLE : MDF STANDARD UNIBOARD
NO : N2355480ST
DIM : LONGUEUR DE 97\"
FINITION : LAQUE TEL QUE
CIE : BENJAMIN MOORE
NO : 2058-10
COULEUR : SAPHIR DE PERSE
FINI : MAT 5% DE LUSTRE

33 BÂTI DE CAISSON EN MDF 3/4\"
PANNEAUX D'ARMOIRES ET DE TIROIRS ET TABLETTES
CIE : RICHELIEU
MODÈLE : MDF STANDARD UNIBOARD
NO : N2355480ST
DIM : LONGUEUR DE 97\"
FINITION : LAQUE TEL QUE
CIE : BENJAMIN MOORE
NO : HC-124
COULEUR : VERT ASARET
FINI : MAT 5% DE LUSTRE

34 PANNEAU DE VERRE SUR MESURE
CIE : VITRERIE STRUCTURAL
FORMAT : 20\" X 16 3/8\" ET 18\" X 16 3/8\"
ÉPAISSEUR : 3/8\"
FINI : TREMPÉ
BORDS POLIS

TISSUS, AMEUBLEMENT & RIDEAUX:

41 TISSU APPLICATION MURALE
CIE : KRAVET
MODÈLE : RECLAIM
NO : 36566.3.0
DIM : 56\" DE LARGEUR
COULEUR : SEAGLASS