

PORT

Bélinda Gagnon

belindag.10.nov@icloud.com

581.991.5550

Design d'interieur 2025

FOLIO



PROFIL

Je m'appelle Bélinda Gagnon et j'ai entamé la technique de design d'intérieur dès ma sortie du secondaire. Pour moi, le design d'intérieur n'est pas seulement un métier potentiel, mais surtout une passion qui me suit depuis que je suis jeune. Tout cela grâce à mon père, qui m'a appris très tôt l'existence du design, ainsi que son importance dans notre vie quotidienne. Ses qualités techniques, humaines et esthétiques ont très vite transformé mon intérêt en projet de carrière. Enfin, l'étude de ce domaine complexe et en constante évolution a bonifié mon sens de l'organisation, ma minutie et ma persévérance, et ce, autant dans ma vie personnelle qu'étudiante.

TABBLE

DES MATIÈRES

.01

PROJET RESTAURANT
FAMILIAL • SAUDADE



.02

PROJET RÉSIDENCE À
PLUS D'UN ÉTAGE




.03

GARNEAU-TRAVAIL •
PROJET DION



.04

PROJET CUISINE •
MOBILIER SUR MESURE

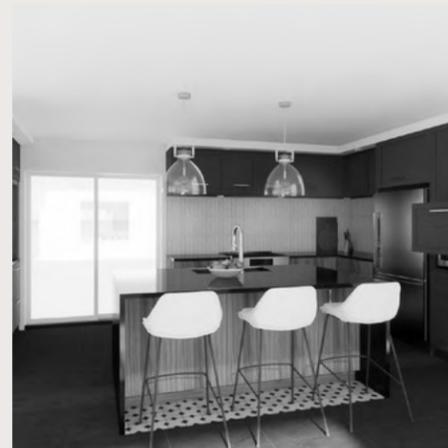

.05

PROJET ESPACE
DE BUREAU COLLECTIF



10.

PROJET RESTAURANT
FAMILIAL • SAUDANE

PROJET RESTAURANT FAMILIAL • SAUDADE

CONCEPT D'AMBIANCE

Concevoir l'aménagement d'un nouveau restaurant familial de poissons et de crustacés. L'ambiance puisera méticuleusement son concept dans les caractéristiques des protéines du menu, telles que leurs textures, leurs couleurs irrégulières et leurs formes familières. Petits et grands seront marqués par ce lieu où le décor même sera une expérience à ne pas manquer.




Dégradé



Ondulations



Textures

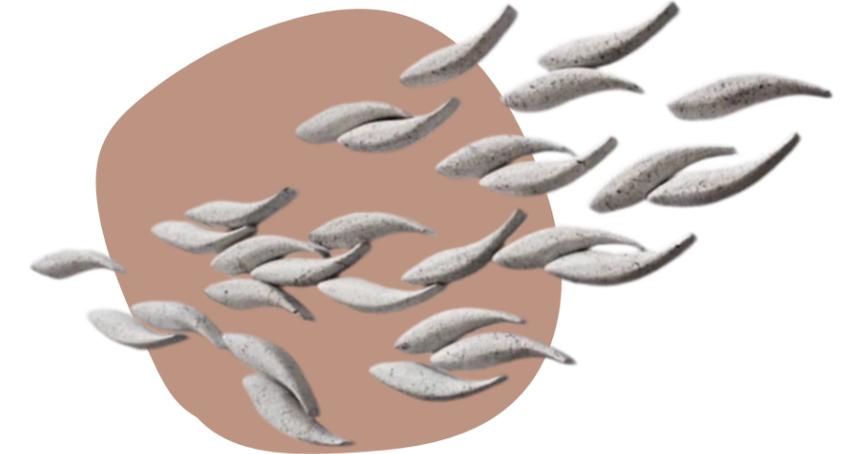

Reflet lustré



PROJET RESTAURANT FAMILIAL • SAUDADE


PLAN D'AMÉNAGEMENT




Salle à manger




Accueil

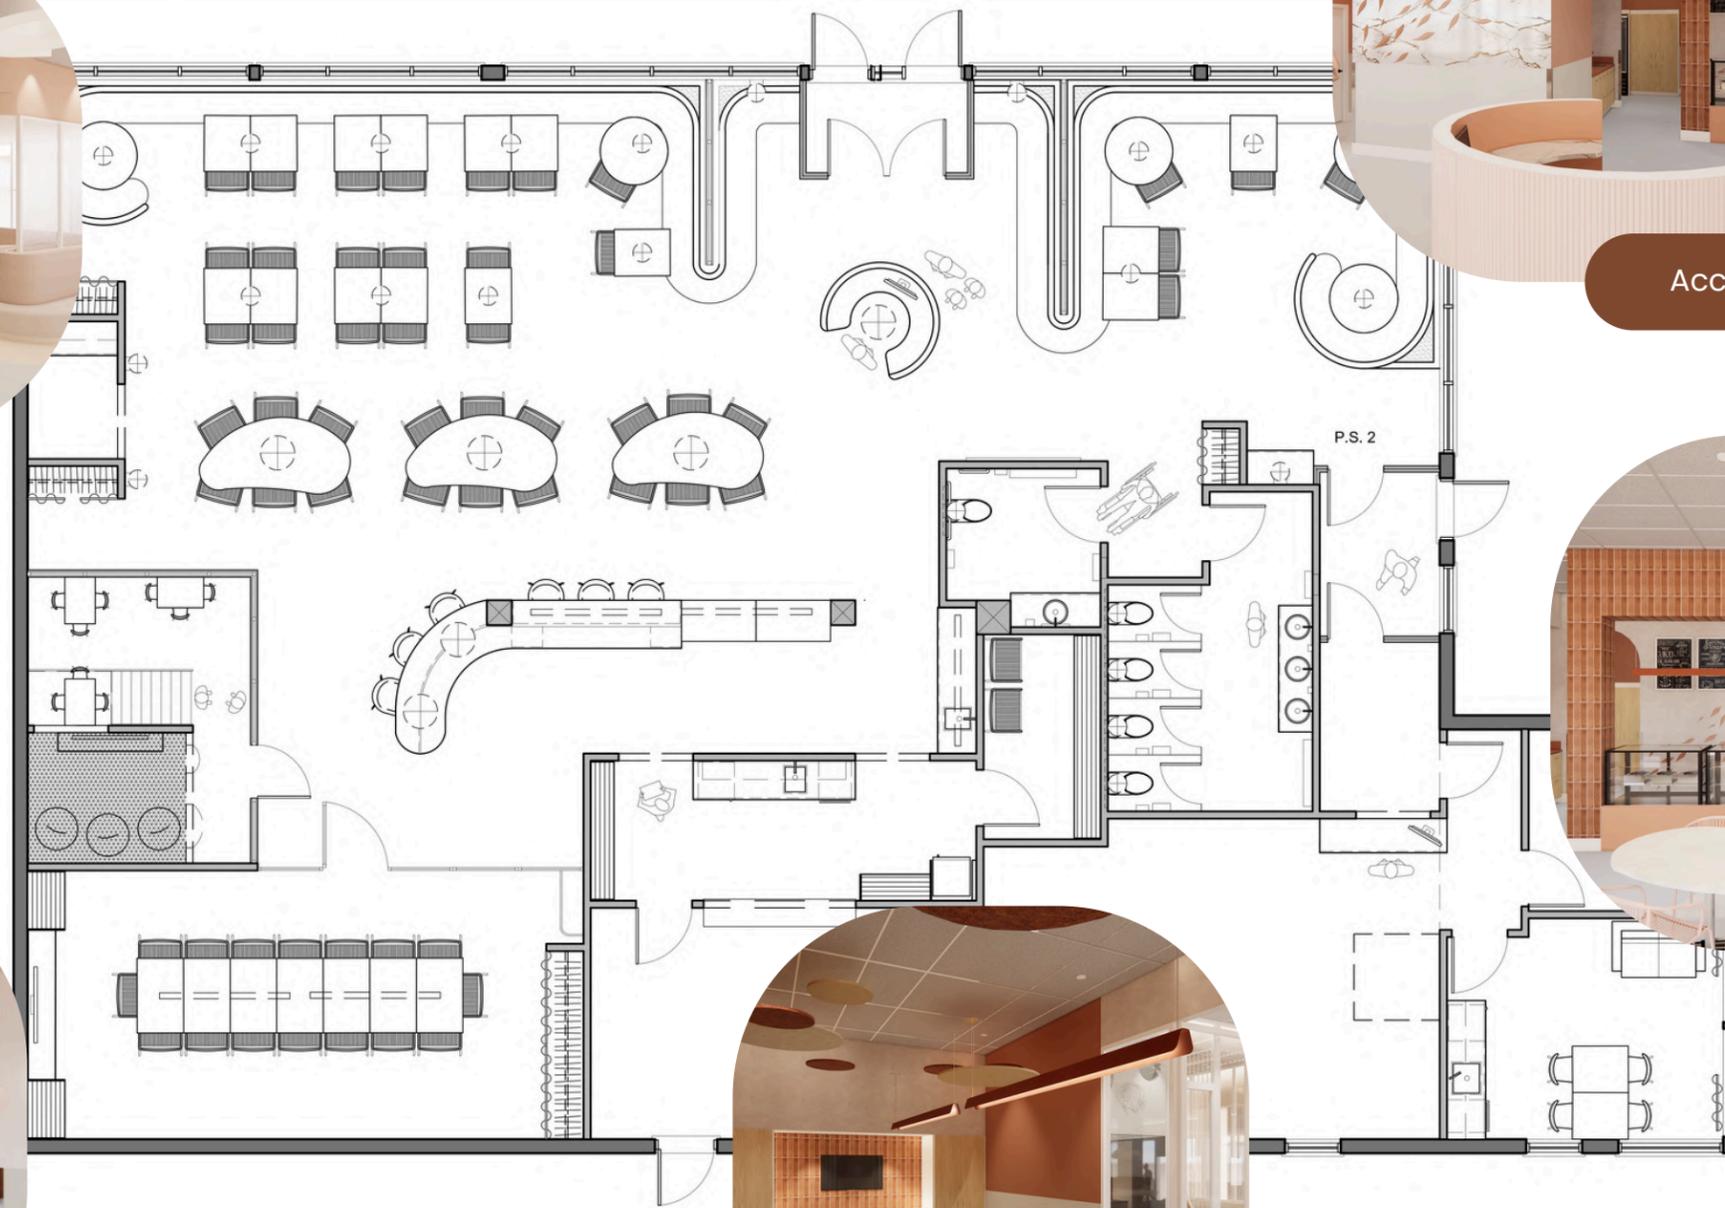

Comptoir à poissons

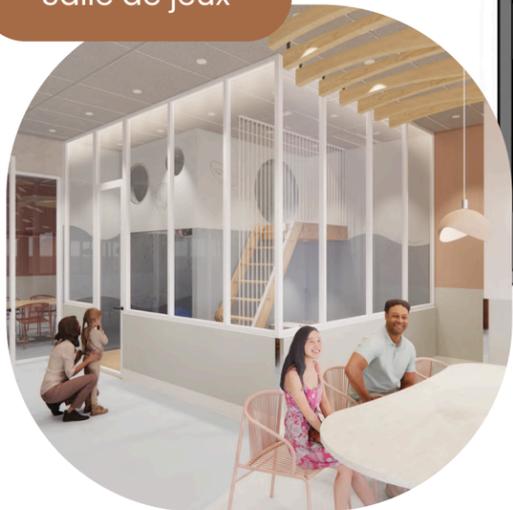

Salle de jeux

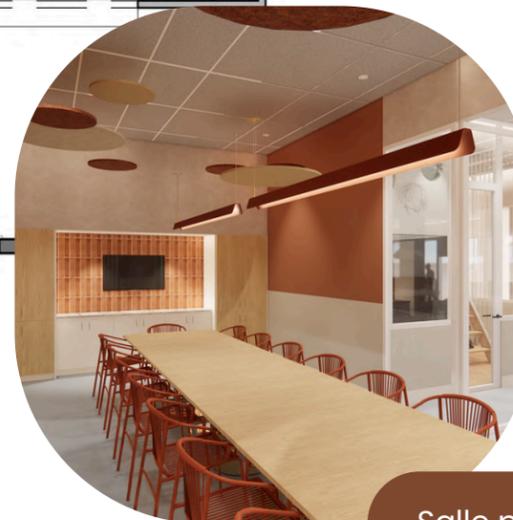


Salle privée

Automne 2024




PROJET RESTAURANT FAMILIAL • SAUDADE

PLANS TECHNIQUES

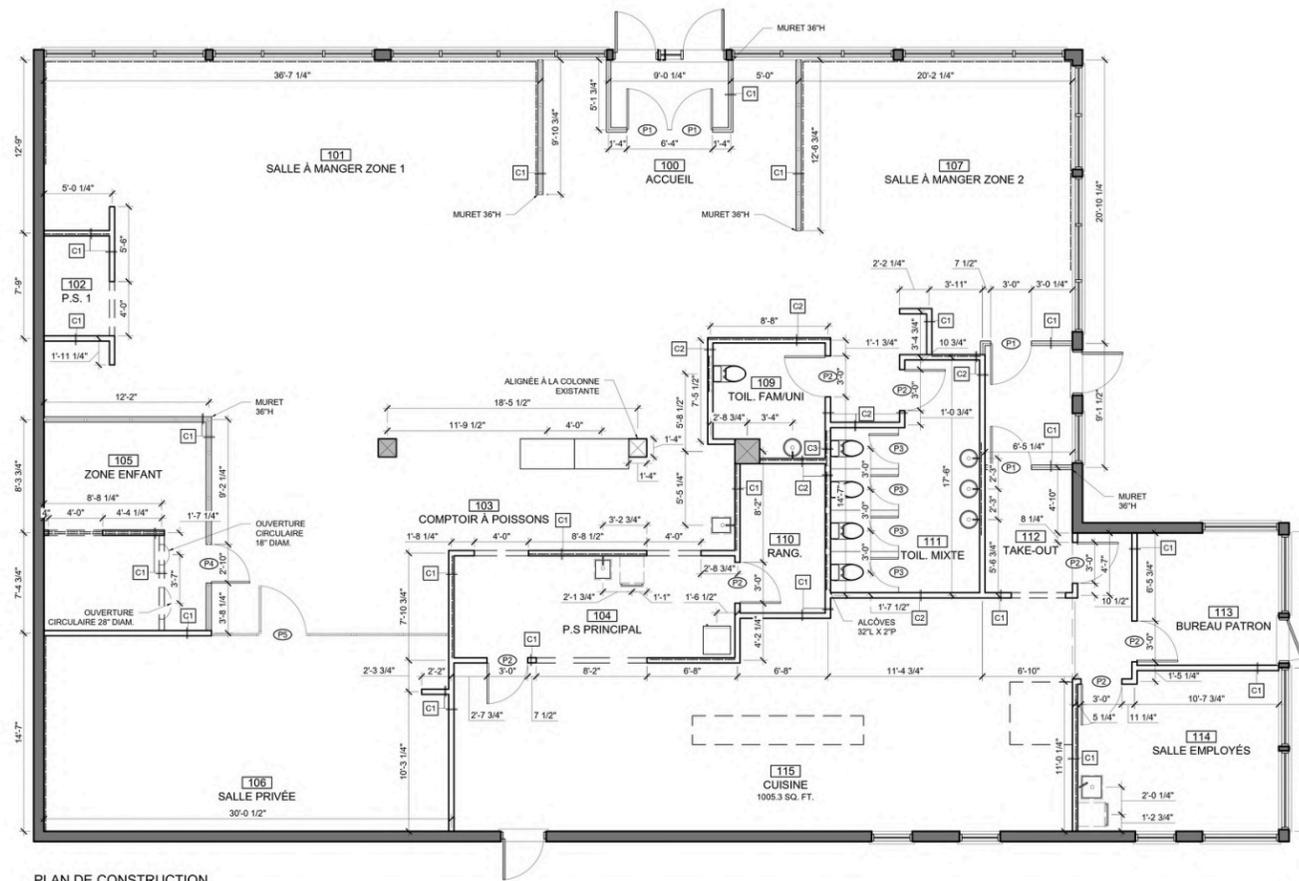

PLAN DE CONSTRUCTION
Échelle: 3/16"=1'-0"

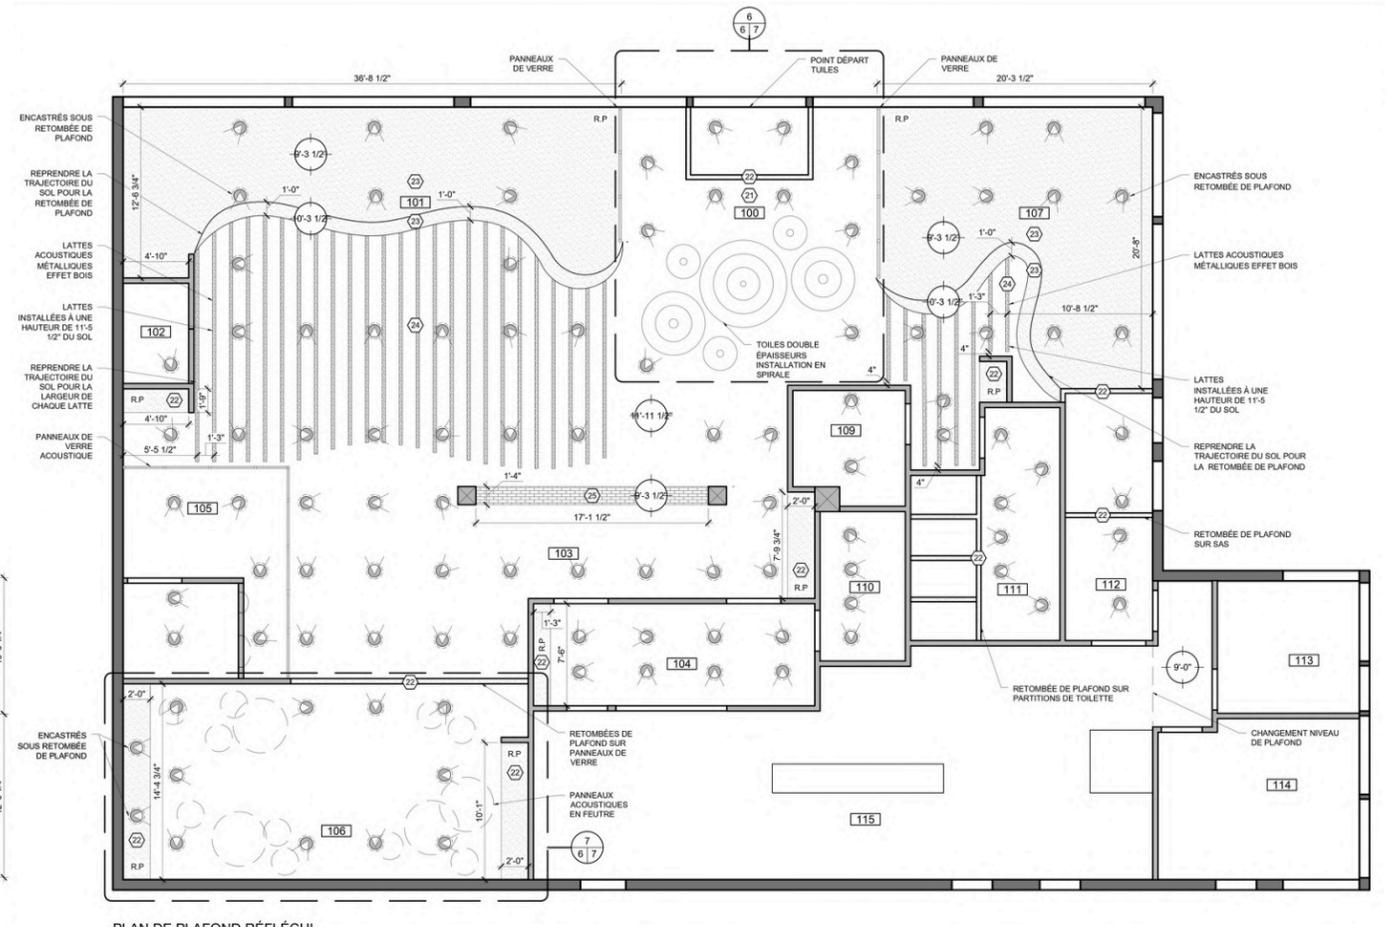

PLAN DE PLAFOND RÉFLÉCHI
Échelle: 3/16"=1'-0"

LÉGENDE DE CLOISONS

	CLOISON TYPE "C1":
	• GYPSE RÉGULIER 5/8"
	• MONTANTS MÉTALLIQUES 3 3/8" @ 16" C/C
	• GYPSE RÉGULIER 5/8"
	CLOISON TYPE "C2":
	• GYPSE RÉGULIER 5/8"
	• MONTANTS MÉTALLIQUES 3 3/8" @ 16" C/C
	• GYPSE 5/8" RÉSISTANT À L'HUMIDITÉ
	CLOISON TYPE "C3":
	• GYPSE 5/8" RÉSISTANT À L'HUMIDITÉ
	• MONTANTS MÉTALLIQUES 3 3/8" @ 16" C/C
	• GYPSE 5/8" RÉSISTANT À L'HUMIDITÉ

LÉGENDE DE CONSTRUCTION

	ARCHITECTURE:		MUR INTÉRIEUR À CONSTRUIRE 4 5/8" INDIQUE LE TYPE DE MUR À CONSTRUIRE.		PORTE PARTITION TOILETTE 30" CADRE & QUINCAILLERIE NOUVEAUX À FOURNIR ET INSTALLER.
	NOUVELLE COLONNE		MUR INTÉRIEUR EXISTANT À CONSERVER		PORTE INTÉRIEURE 30" EN VERRE, CADRE & QUINCAILLERIE NOUVEAUX À FOURNIR ET INSTALLER.
	COLONNE EXISTANTE À CONSERVER		MUR EXTÉRIEUR EXISTANT À CONSERVER		PORTE INTÉRIEURE 30" EN VERRE ULTRA-ACOUSTIQUE, CADRE & QUINCAILLERIE NOUVEAUX À FOURNIR ET INSTALLER.
	FOURNIR ET INSTALLER UN FOND DE CLOUSE		PORTES 30" EN VERRE, CADRE & QUINCAILLERIE NOUVEAUX À FOURNIR ET INSTALLER.		ÉQUIPEMENT. TOUS LES ÉQUIPEMENTS SONT SPÉCIFIÉS DANS LE BORDEREAU DE SPÉCIFICATION
	PORTES 30" EN VERRE, CADRE & QUINCAILLERIE NOUVEAUX À FOURNIR ET INSTALLER.		PORTES INTÉRIEURE 30", CADRE & QUINCAILLERIE NOUVEAUX À FOURNIR ET INSTALLER.		

LÉGENDE DES FINIS PLAFOND RÉFLÉCHI

	NOUVELLES TILES DE PLAFOND SUSPENDU À FOURNIR ET INSTALLER PARTOUT SAUF INDICATION CONTRAIRE		NOUVELLE CÉRAMIQUE À FOURNIR ET INSTALLER
	NOUVEAUX REVÊTEMENTS DE GYPSE À FOURNIR ET INSTALLER		
	NOUVEAU SYSTÈME ACOUSTIQUE MÉTALLIQUE EN LATTES À FOURNIR ET INSTALLER		





.02

PROJET RÉSIDENCE
À PLUS D'UN ÉTAGE

PROJET RÉSIDENCE À PLUS D'UN ÉTAGE


CONCEPT D'AMBIANCE

En équipe de deux, planifier l'ajout d'un étage et le réaménagement complet du rez-de-chaussée d'un chalet au bord de l'eau, tout en proposant un style contemporain avec une touche d'originalité et d'élégance. Mon mandat prenait en charge l'étage existant.

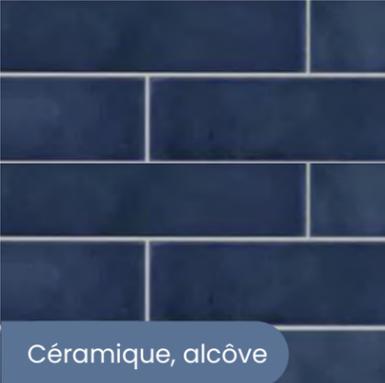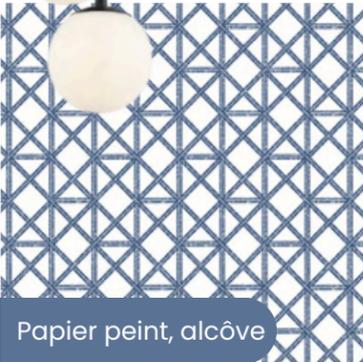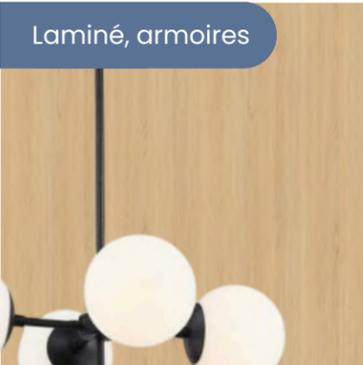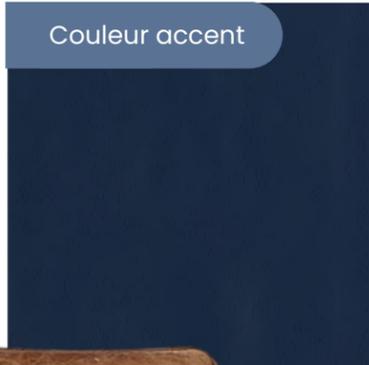

PROJET RÉSIDENCE À PLUS D'UN ÉTAGE


PLAN D'AMÉNAGEMENT

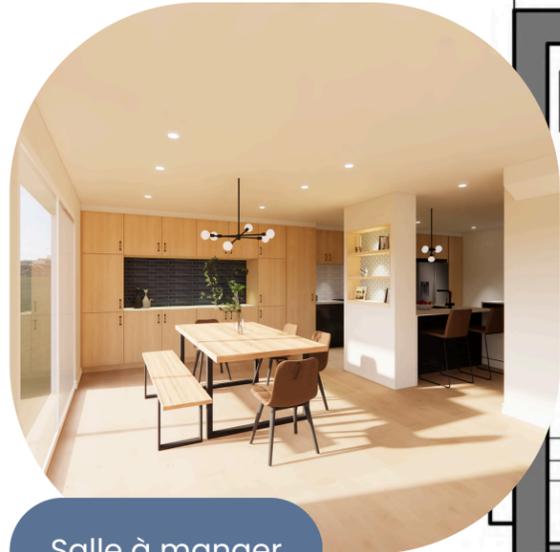


Salle à manger



Salle à manger

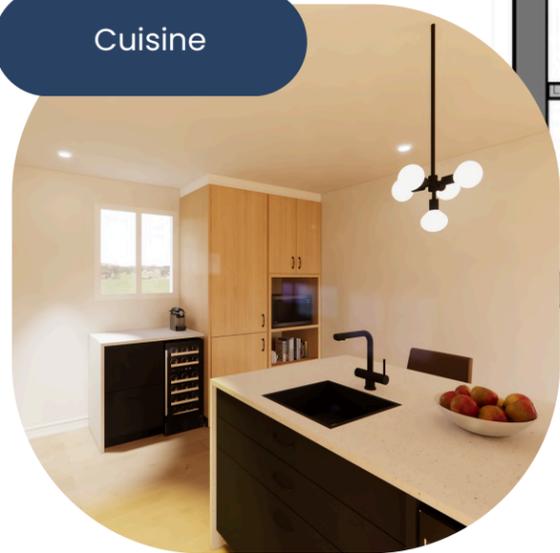

Cuisine

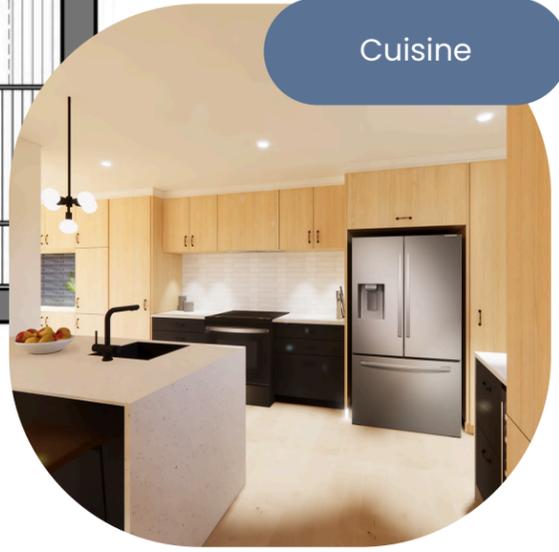

Cuisine

Automne 2023

scannez-moi!



03.

GARNEAU TRAVAIL
• PROJET DION

GARNEAU-TRAVAIL • PROJET DION

CONCEPT D'AMBIANCE

Réaménager la chambre des maîtres d'une maison unifamiliale, située à L'Ancienne-Lorette. L'aménagement devra proposer du mobilier intégré répondant aux besoins individuels des clients, tout en prenant en compte certaines contraintes mécaniques. L'ambiance mariera le style moderne avec des touches rustiques, en plus de créer un effet cocon grâce à l'application réfléchie de couleurs terres et de finis chaleureux.

 GARNEAU
TRAVAIL

PROJET
GAGNANT


Moderne



Rustique



Effet cocon

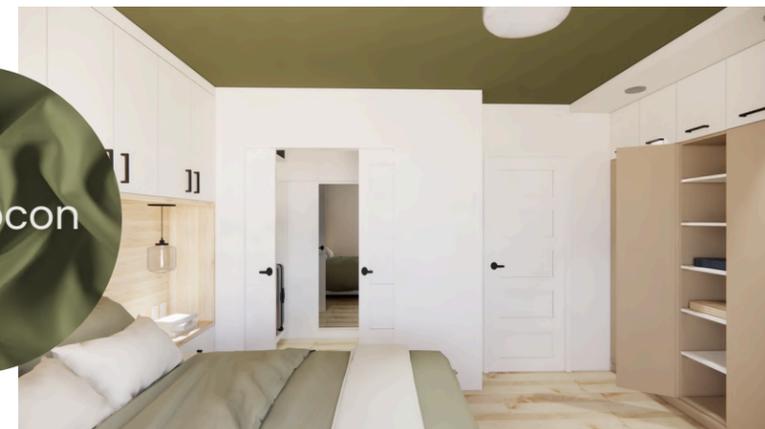


Automne 2024

scannez-moi!





GARNEAU-TRAVAIL • PROJET DION

PLAN D'AMÉNAGEMENT ET ÉLÉVATIONS

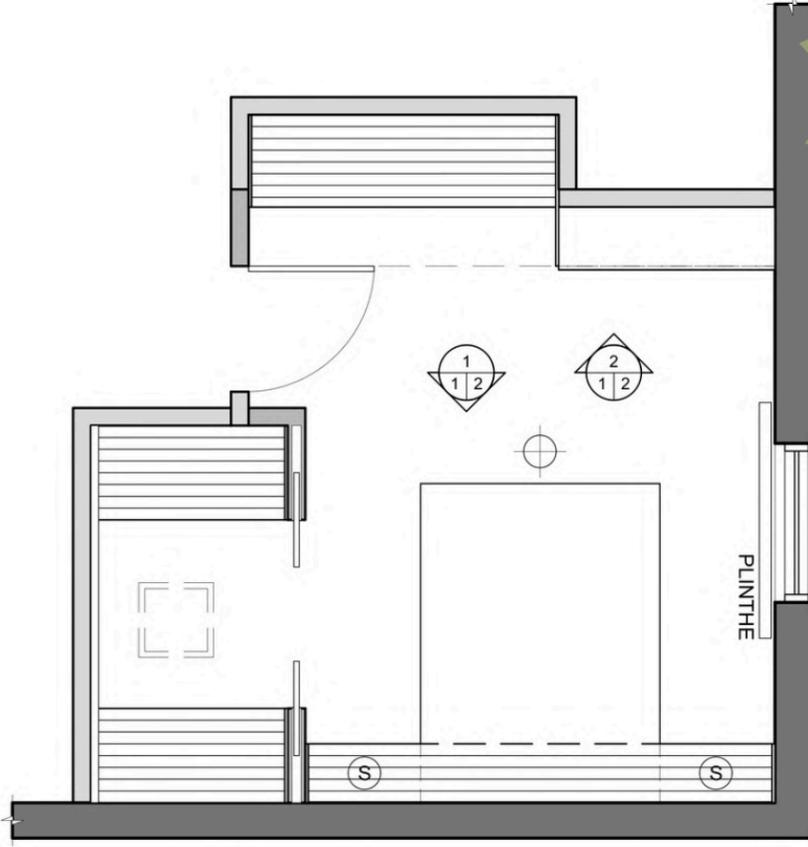

PLAN D'AMÉNAGEMENT
ÉCHELLE: 3/8"=1'-0"

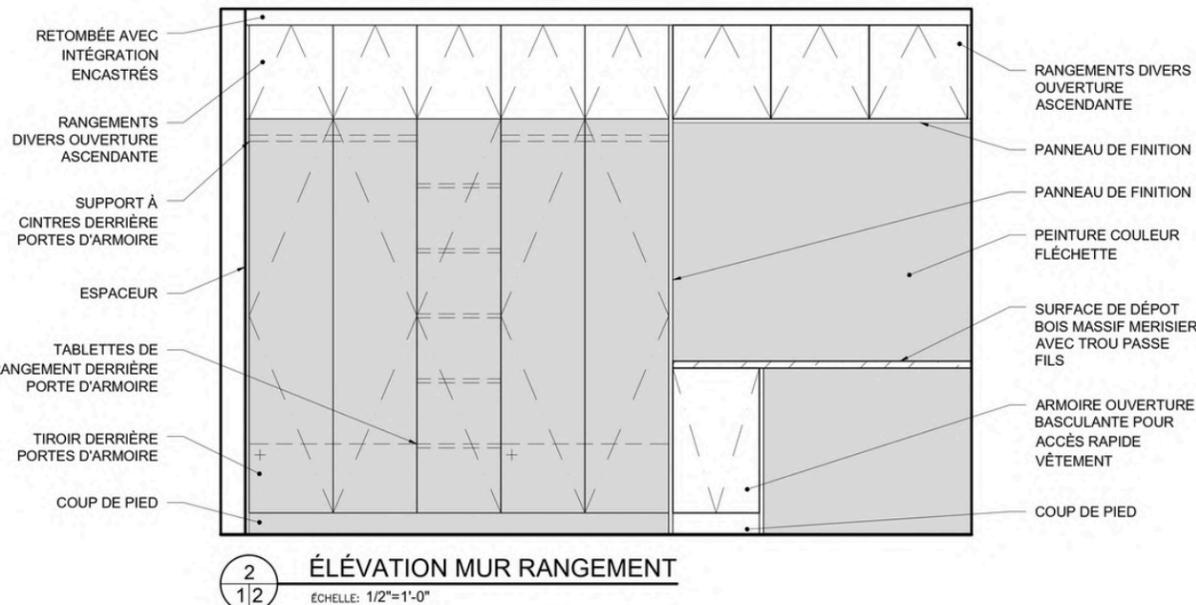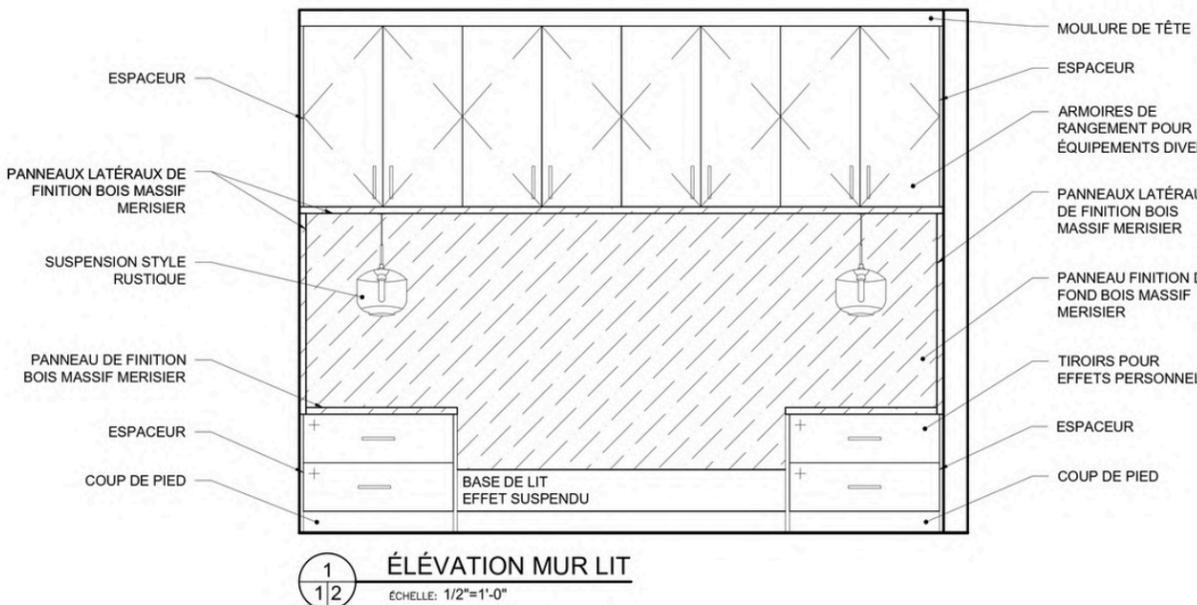

04.

PROJET CUISINE
• MOBILIER SUR MESURE

PROJET CUISINE • MOBILIER SUR MESURE

CONCEPT D'AMBIANCE


Concevoir les dessins d'ébénisterie d'une nouvelle cuisine avec un budget milieu/haute de gamme. Le cahier de plan devait regrouper le plan agrandi, les élévations, une coupe de détails et les devis.



Porcelaine, plancher îlot



Porcelaine onyx, plancher

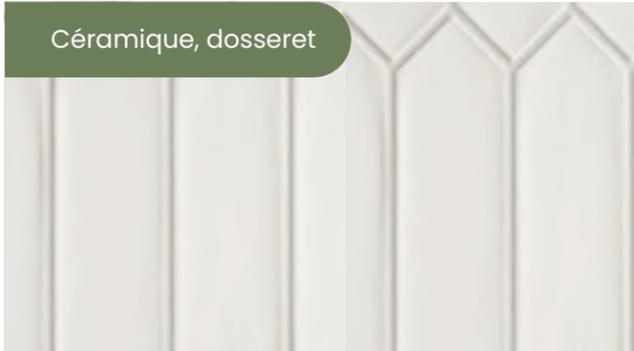

Céramique, dossier



Laque, panneaux armoires




Placage de bois, finition



Quartz, comptoir

PROJET CUISINE • MOBILIER SUR MESURE

PLAN D'AMÉNAGEMENT ET COUPE

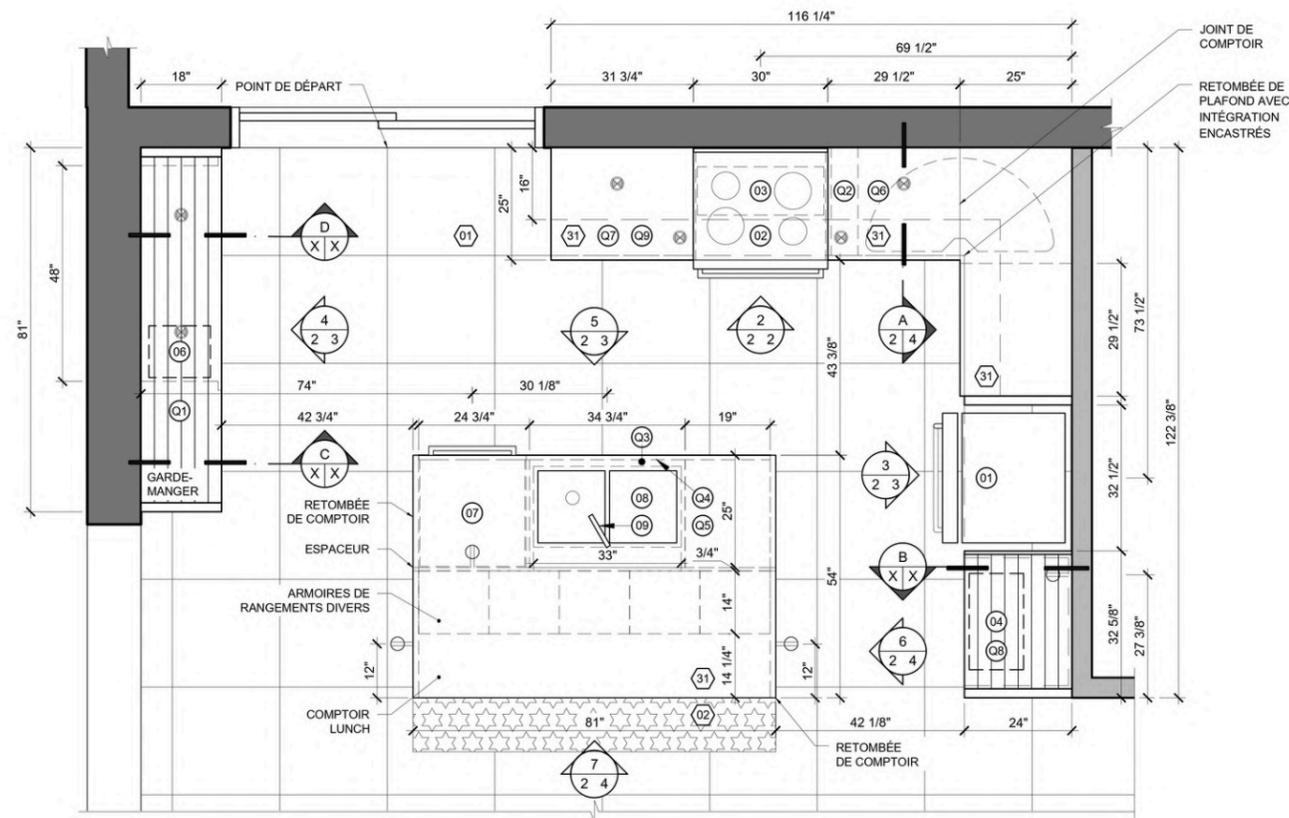

1
12 PLAN AGRANDI CUISINE
Echelle: 1/2"=1'-0"

LÉGENDE DE QUINCAILLERIES

Q1	SYSTÈME GARDE-MANGER COULISSANT	Q6	MÉCANISME POUR COIN MORT AVEC TABLETTE PIVOTANT
Q2	PANIER COULISSANT AVEC RANGE-PLAT	Q7	RANGEMENT À ÉPICES EN BOIS POUR TIROIR
Q3	PANIER COULISSANTS AMOVIBLES SOUS LAVABO	Q8	DIVISEUR À USTENSILES DE TABLE POUR TIROIR
Q4	ENSEMBLES DE PANIERS EXTRUDÉS POUR FAUX TIROIR	Q9	DIVISEUR À USTENSILES DE CUISSON POUR TIROIR (2)
Q5	CENTRE DE RECYCLAGE/POUBELLE À MONTAGE LATÉRAL	Q10	POIGNÉE LONGUE

LÉGENDE DES ÉQUIPEMENTS

01	RÉFRIGÉRATEUR	06	MACHINE À CAFÉ
02	CUISINIÈRE ÉLECTRIQUE	07	LAVE-VAISSELLE
03	HOTTE ENCASTRÉE	08	ÉVIER DOUBLE CUVE SOUS PLAN
04	MICRO-ONDE	09	ROBINETTERIE

LÉGENDE DES FINIS

REVÊTEMENTS AU SOL:	REVÊTEMENTS D'ÉBÉNISTERIE:		
01	PORCELAINE 24" X 24"	31	COMPTOIR DE QUARTZ
02	PORCELAINE ACCENT 5" X 5"	32	PANNEAUX SHAKER LAQUÉS
REVÊTEMENTS MURAUX:	33	REVÊTEMENT EN LAQUE	
11	PEINTURE GÉNÉRALE PARTOUT SAUF INDICATION CONTRAIRE AU PLAN	34	PANNEAUX PLATS EN PLACAGE DE BOIS
12	CÉRAMIQUE - DOSSERET	35	REVÊTEMENT EN PLACAGE DE BOIS

LÉGENDE ÉLECTRIQUE

⊗	RONDELLE ENCASTRÉ "SUPERPUCK" EN PLAN
△	RONDELLE ENCASTRÉ "SUPERPUCK" EN ÉLÉVATION
⊖	PRISE ÉLECTRIQUE DOUBLE DDF

LÉGENDE HACHURES DES FINIS ÉLÉVATIONS


	QUARTZ
	CÉRAMIQUE
	REVÊTEMENT EN LAQUE
	REVÊTEMENT EN PLACAGE DE BOIS

LÉGENDE SYMBOLES - ÉLÉVATION

	SENS OUVERTURE PORTE D'ARMOIRE
	TIROIR
	SENS DU GRAIN DE BOIS

LÉGENDE HACHURES DES MATÉRIAUX


	PANNEAUX DE PARTICULES
	PORTES DE MDF
	COMPTOIR DE QUARTZ

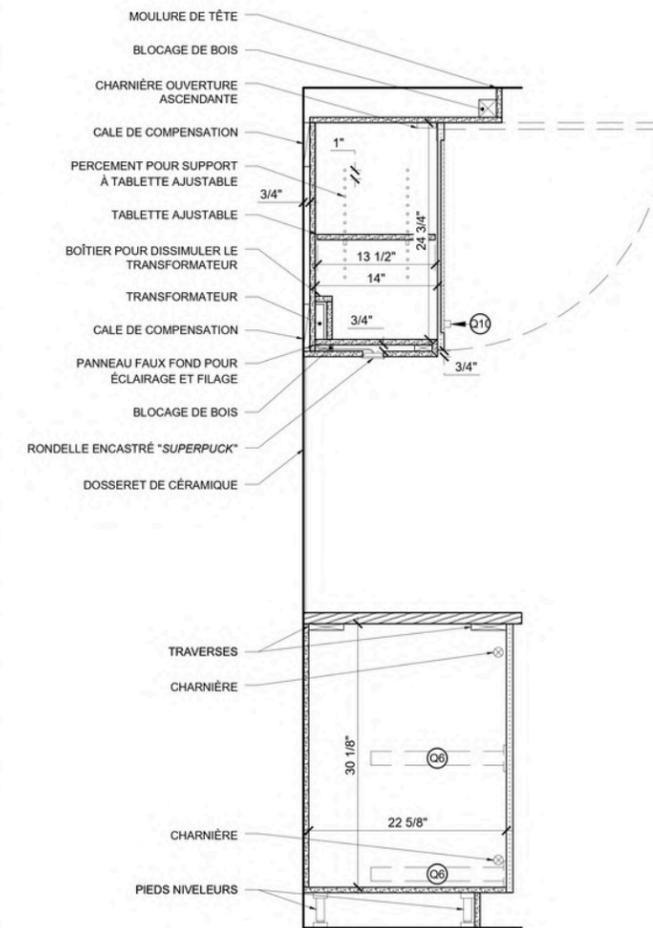

A
24 COUPE INTÉGRATION ENCASTRÉ
Echelle: 1"=1'-0"

PROJET CUISINE • MOBILIER SUR MESURE

ÉLÉVATIONS

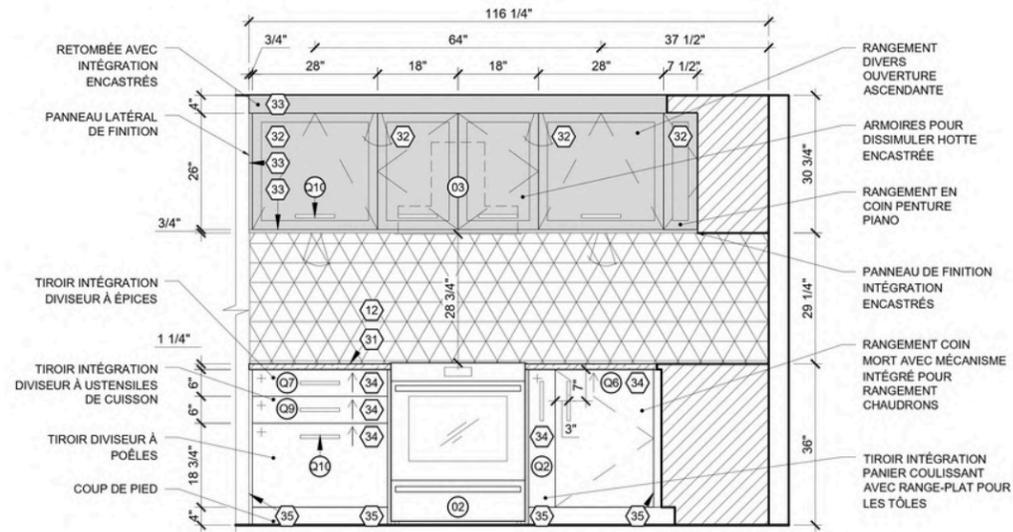

2 ÉLÉVATION ZONE CUISSON
 ÉCHELLE: 1/2"=1'-0"

LÉGENDE DE QUINCAILLERIES

- 01 SYSTÈME GARDE-MANGER COULISSANT
- 03 PANIERS COULISSANTS AMOVIBLES SOUS LAVABO
- 04 ENSEMBLES DE PANIERS EXTRUDÉS POUR FAUX TIROIR
- 05 CENTRE DE RECYCLAGE/POUBELLE À MONTAGE LATÉRAL
- 08 DIVISEUR À USTENSILES DE TABLE POUR TIROIR
- 09 POIGNÉE LONGUE

LÉGENDE DES ÉQUIPEMENTS

- 01 RÉFRIGÉRATEUR
- 04 MICRO-ONDE
- 05 SUSPENSION
- 07 LAVE-VAISSELLE
- 08 ÉVIER DOUBLE CUVE SOUS PLAN
- 09 ROBINETTERIE

LÉGENDE DES FINIS

REVÊTEMENTS MURAUX:

- 11 PEINTURE GÉNÉRALE PARTOUT SAUF INDICATION CONTRAIRE AU PLAN
- 12 CÉRAMIQUE - DOSSERETS

REVÊTEMENTS D'ÉBÉNISTERIE:


- 31 COMPTOIR DE QUARTZ
- 32 PANNEAUX SHAKER LAQUÉS
- 33 REVÊTEMENT EN LAQUE
- 34 PANNEAUX PLATS EN PLACAGE DE BOIS
- 35 REVÊTEMENT DE PLACAGE DE BOIS

LÉGENDE SYMBOLES


- < SENS OUVERTURE PORTE D'ARMOIRE
- + TIROIR
- ↑ SENS DU GRAIN DE BOIS

LÉGENDE HACHURES

- QUARTZ
- CÉRAMIQUE
- REVÊTEMENT EN LAQUE
- REVÊTEMENT EN PLACAGE DE BOIS

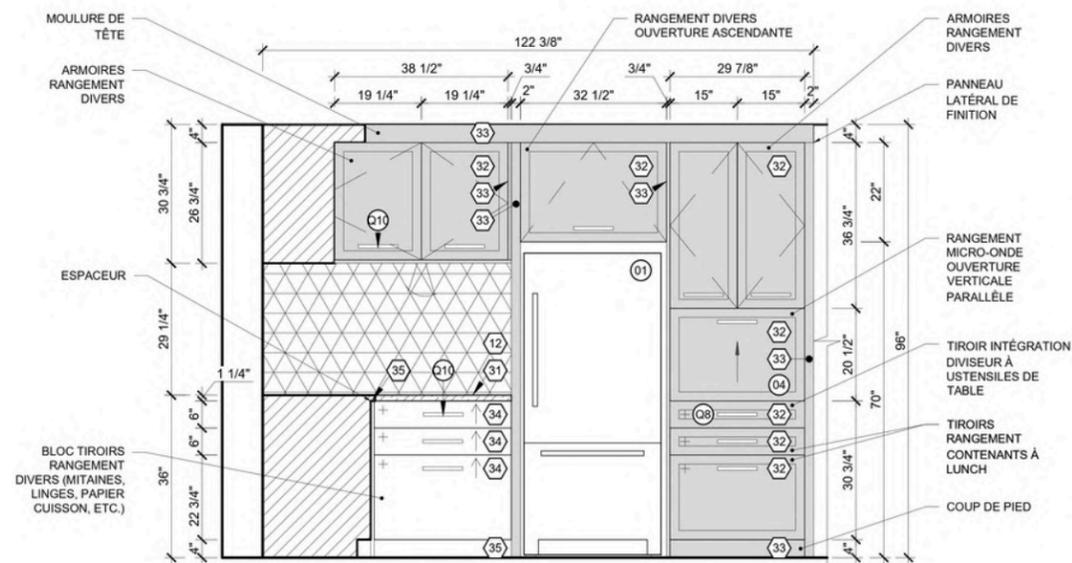

3 ÉLÉVATION ZONE CONSERVATION
 ÉCHELLE: 1/2"=1'-0"

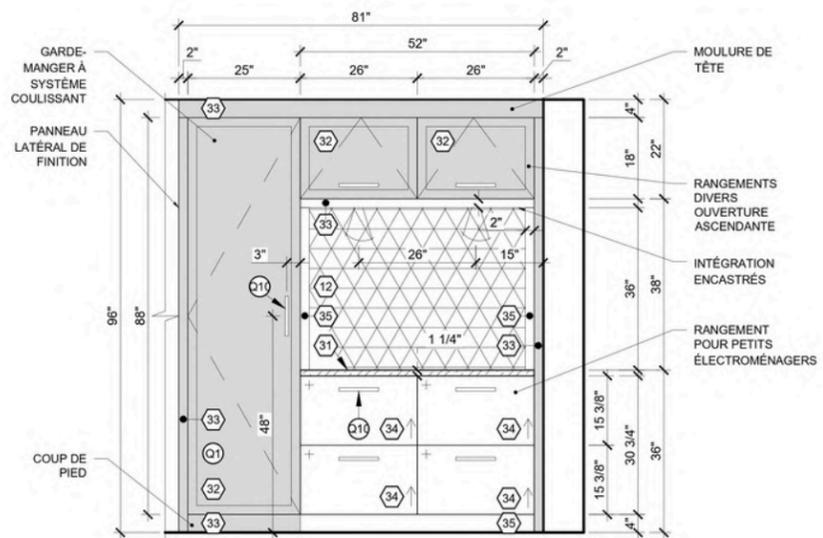

4 ÉLÉVATION COIN DÉJEUNER
 ÉCHELLE: 1/2"=1'-0"



50.

PROJET ESPACE DE
BUREAU COLLECTIF

PROJET ESPACE DE BUREAU COLLECTIF


CONCEPT D'AMBIANCE

Proposer un nouvel aménagement novateur et actuel pour des espaces communs de bureau tout en proposant une ambiance décontractée et moderne.

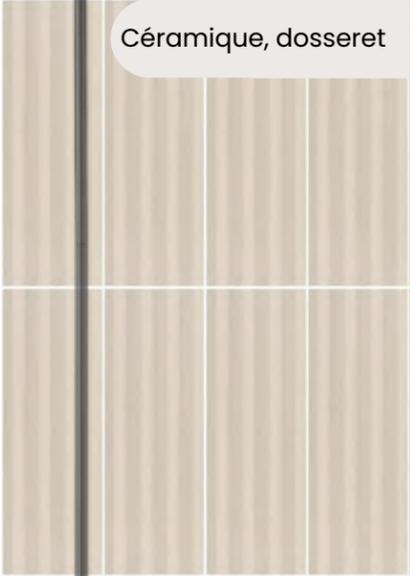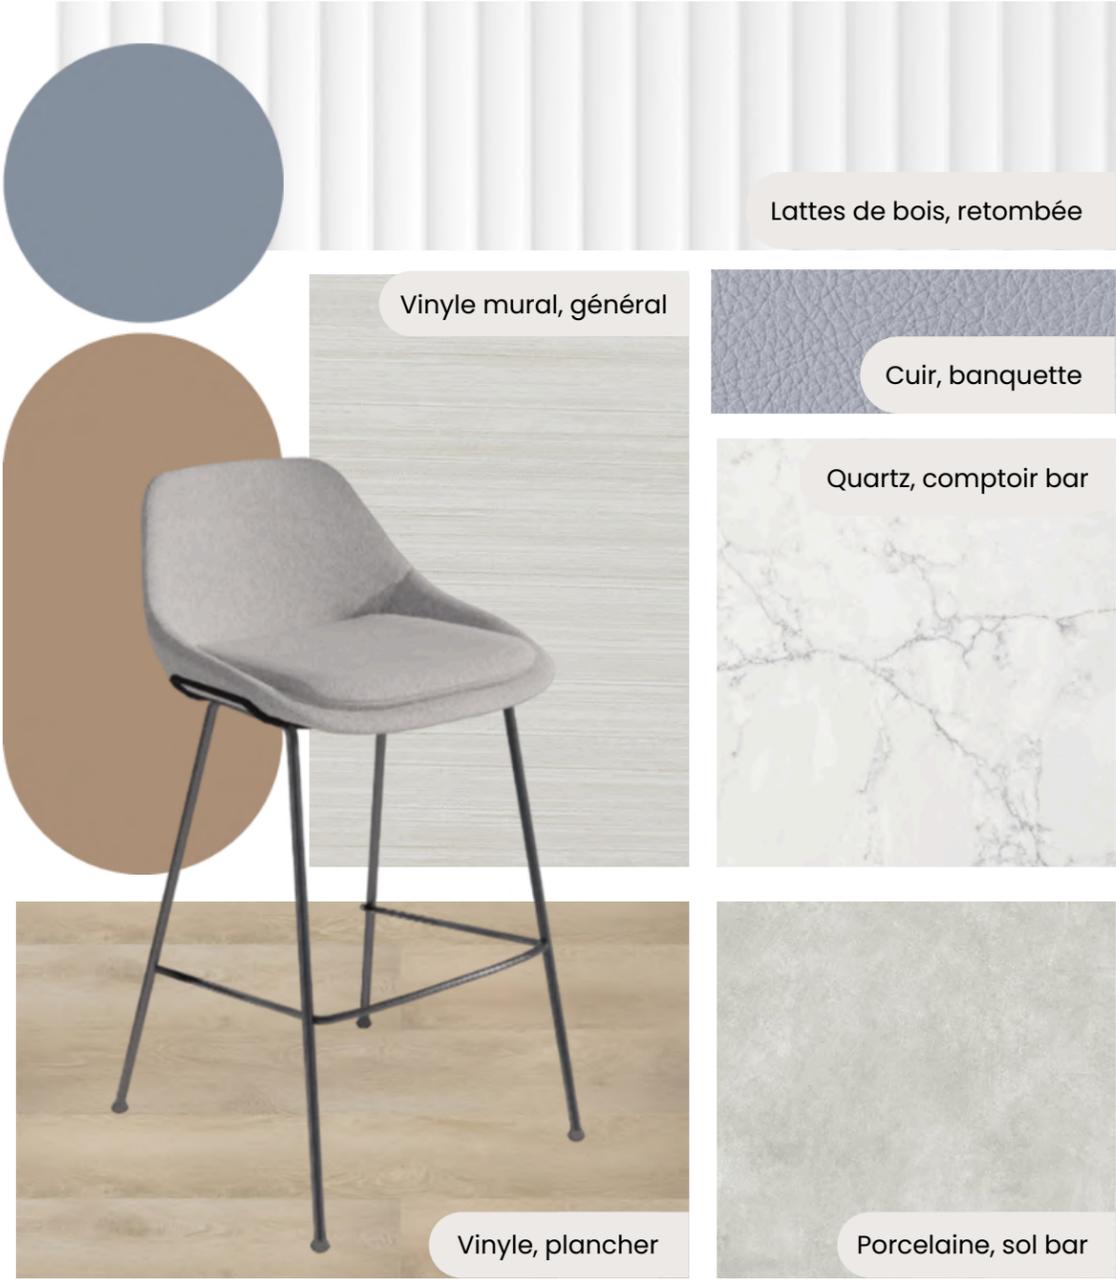

PROJET ESPACE DE BUREAU COLLECTIF

PLAN D'AMÉNAGEMENT

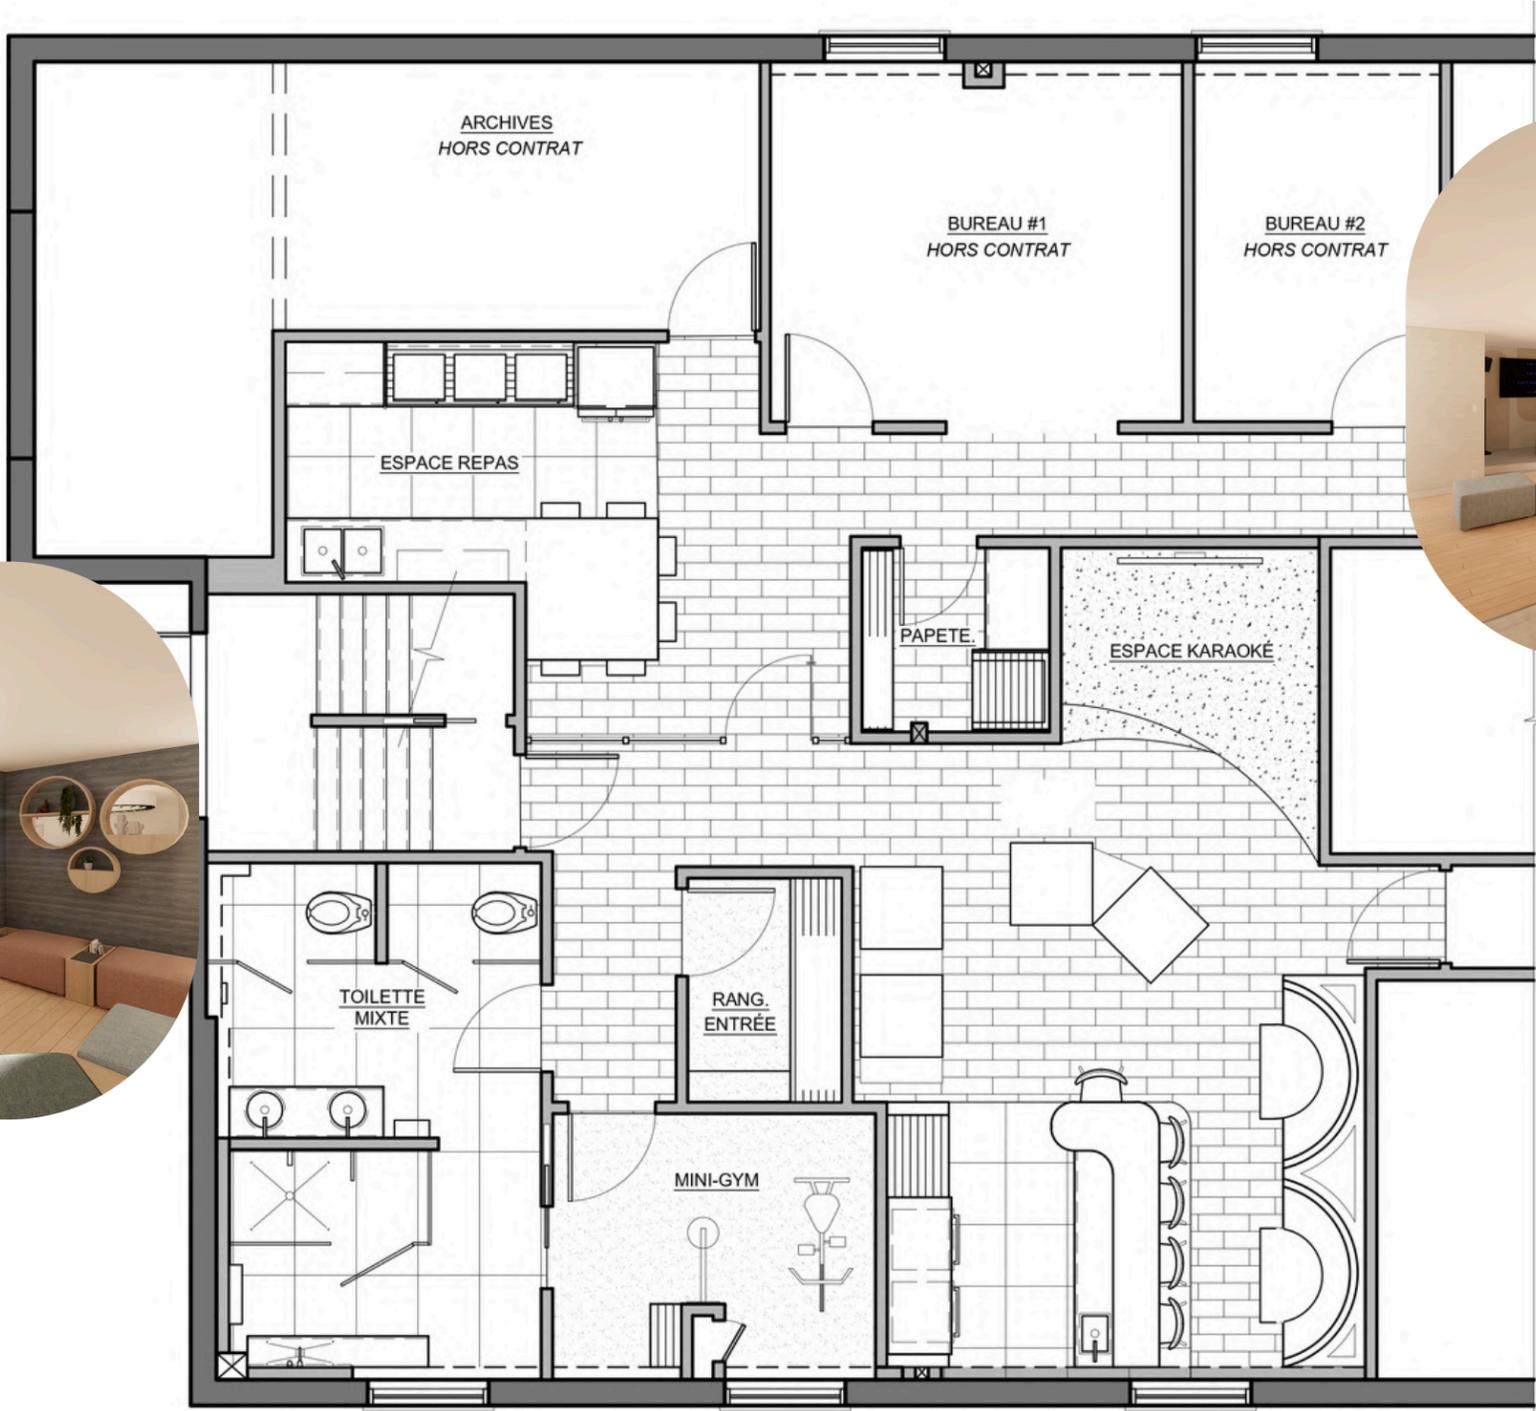

Comptoir bar



Coin karaoké



Coin banquette

Hiver 2024

scannez-moi!



PROJET ESPACE DE BUREAU COLLECTIF

PLANS TECHNIQUES




PLAN DE PLAFOND RÉFLÉCHI
ÉCHELLE: 3/16"=1'-0"

LÉGENDE PLAFOND RÉLÉCHI

- LUMINAIRE FLUORESCENT ENCASTRÉ EXISTANT
- NOUVEAU LUMINAIRE FLUORESCENT ENCASTRÉ 48" X 12"
- NOUVEAU LUMINAIRE FLUORESCENT ENCASTRÉ 24" X 12"
- NOUVEAU LUMINAIRE ENCASTRÉ
- NOUVEAU LUMINAIRE ENCASTRÉ DEL (PUCK)
- NOUVEAU LUMINAIRE SUSPENDU
- NOUVEAU RUBAN DEL
- NOUVEAU INTERRUPTEUR
- BULLE DE NIVEAU DU PLAFOND
- NOUVEAU CIRCUIT ÉLECTRIQUE

LÉGENDE FINIS DE PLAFOND

- GYPSE PEINT EN BLANC PARTOUT SAUF INDICATION CONTRAIRE
- PLANTE ARTIFICIELLE
- MIROIR
- STRATIFIÉ EFFET BOIS

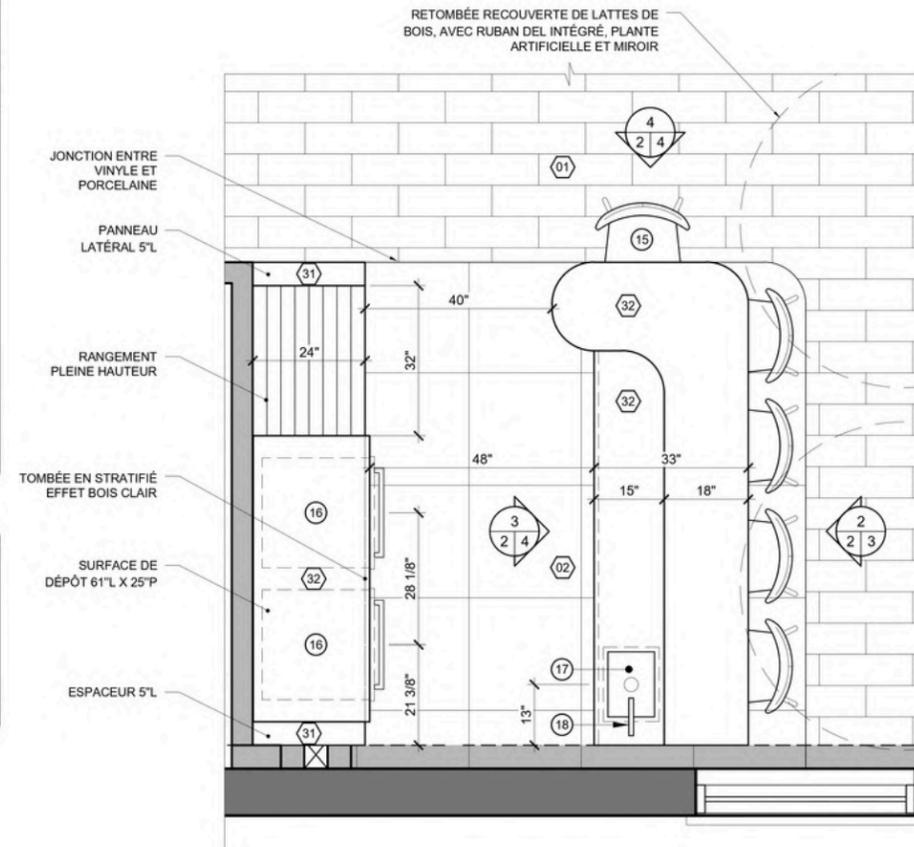

1
12 PLAN AGRANDI DU BAR
ÉCHELLE: 1/2"=1'-0"

LÉGENDE DES FINIS

- SE RÉFÉRER AUX LIENS DU CARTON D'AMBIANCE
- PLANCHER GÉNÉRAL EN VINYLE EFFET PLANCHES DE BOIS
 - PORCELAINE GRIS CLAIR 24" X 24" P
 - STRATIFIÉ EFFET BOIS CLAIR
 - COMPTOIR EN QUARTZ

LÉGENDE DU MOBILIER

- TABOURET
- RÉFRIGÉRATEURS ENCASTRÉS SOUS COMPTOIR
- ÉVIER SOUS PLAN
- ROBINETTERIE SUR COMPTOIR

Bélinda Gagnon

belindag.10.nov@icloud.com

581.991.5550