

Portfolio

Design Intérieur



Elodie Beauregard

Index

À propos de moi.....	Page 3.
Résidence à deux étages.....	Page 4-5.
Garneau-Travail.....	Page 6.
Projet Groupe Bovin.....	Page 8-9.
Restaurant L'Orgueil.....	Page 10-11.
Projet Robert.....	Page 12-13.




À propos de moi

Ayant passé ma jeunesse dans les Laurentides, déménagée à Québec a été pour moi un très grand changement nécessitant une bonne dose d'adaptation dans ma vie. Cette transition m'a permis de me découvrir et de m'épanouir dans ma passion pour les arts et la décoration. Le début de ma technique en Design Intérieur a été pour moi très révélateur, je pouvais maintenant savoir que ce métier allait devenir mon futur. Étant une personne assez introvertie, le design me permet de laisser émerger ma créativité et de pouvoir m'exprimer.



Résidence à deux étages

Aménager le deuxième étage d'une résidence incluant une salle de bain et une chambre à coucher pour un couple dans la soixantaine ainsi qu'à leurs petits-enfants.

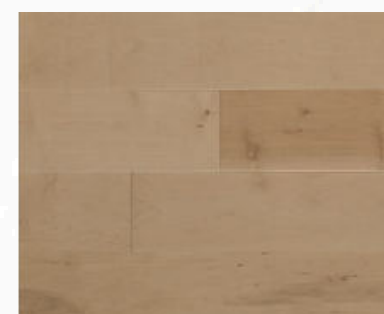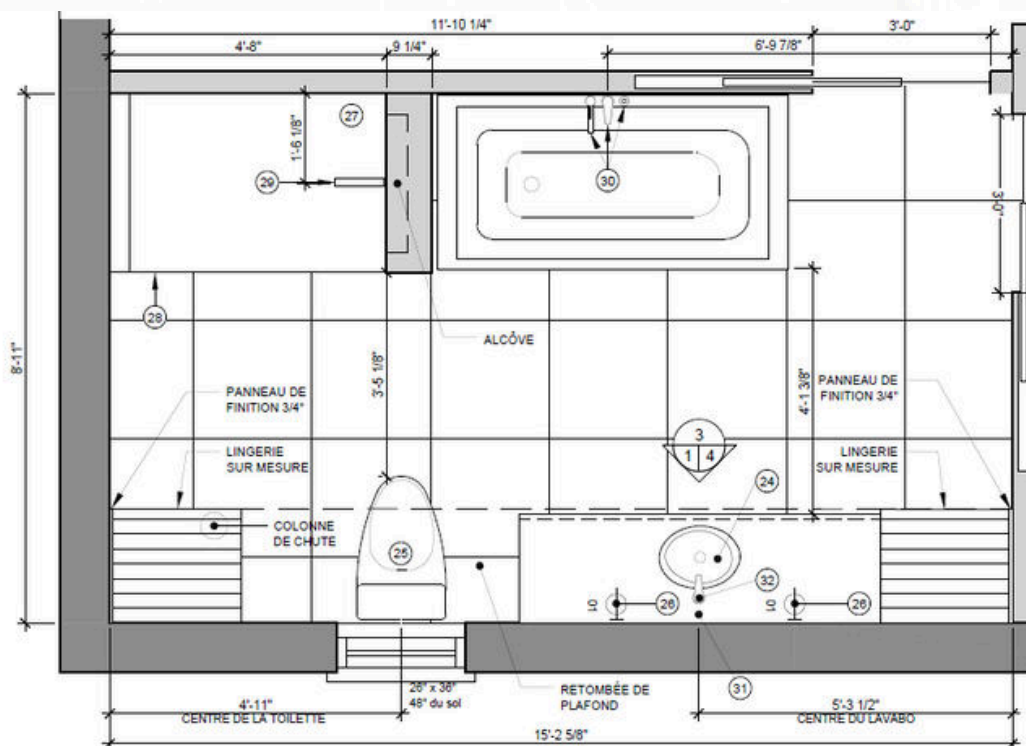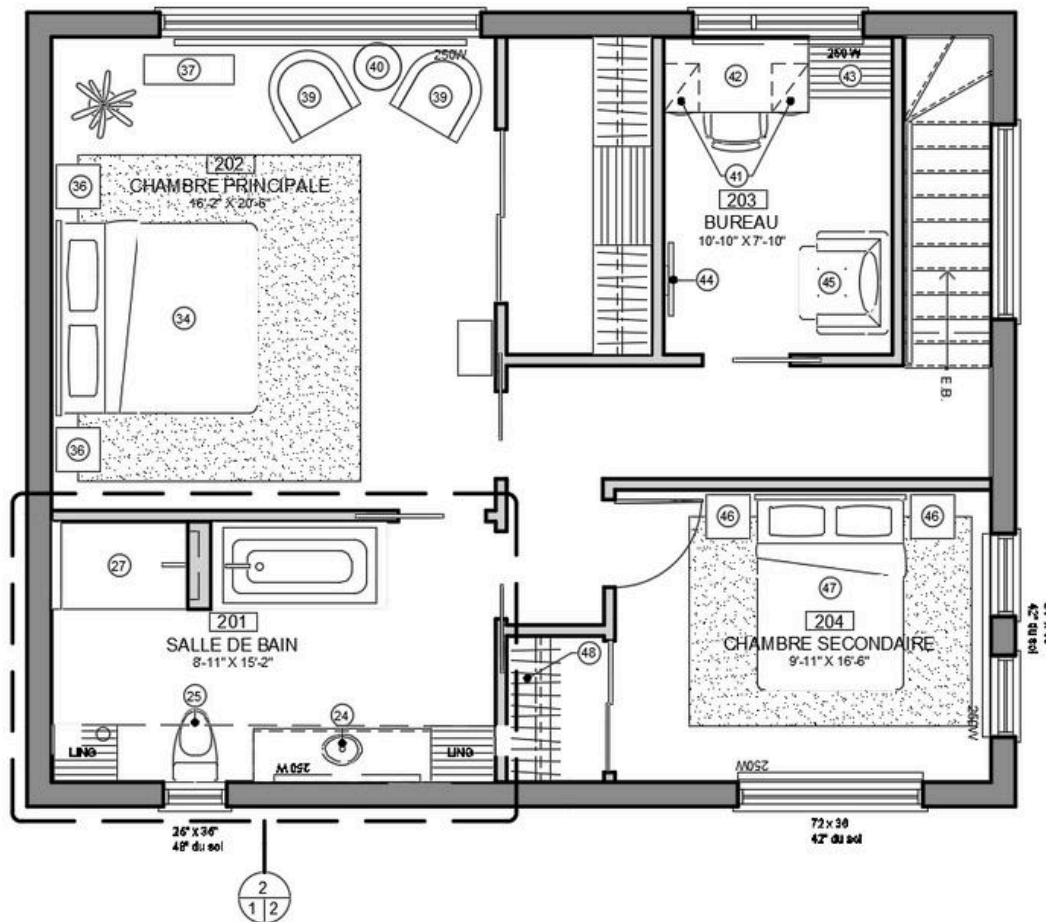

Plancher d'ingénierie



Quartz




Porcelaine




Résidence à deux étages

Produire les plans de
démolition/construction du rez-de-chaussée
de la résidence à deux étages.

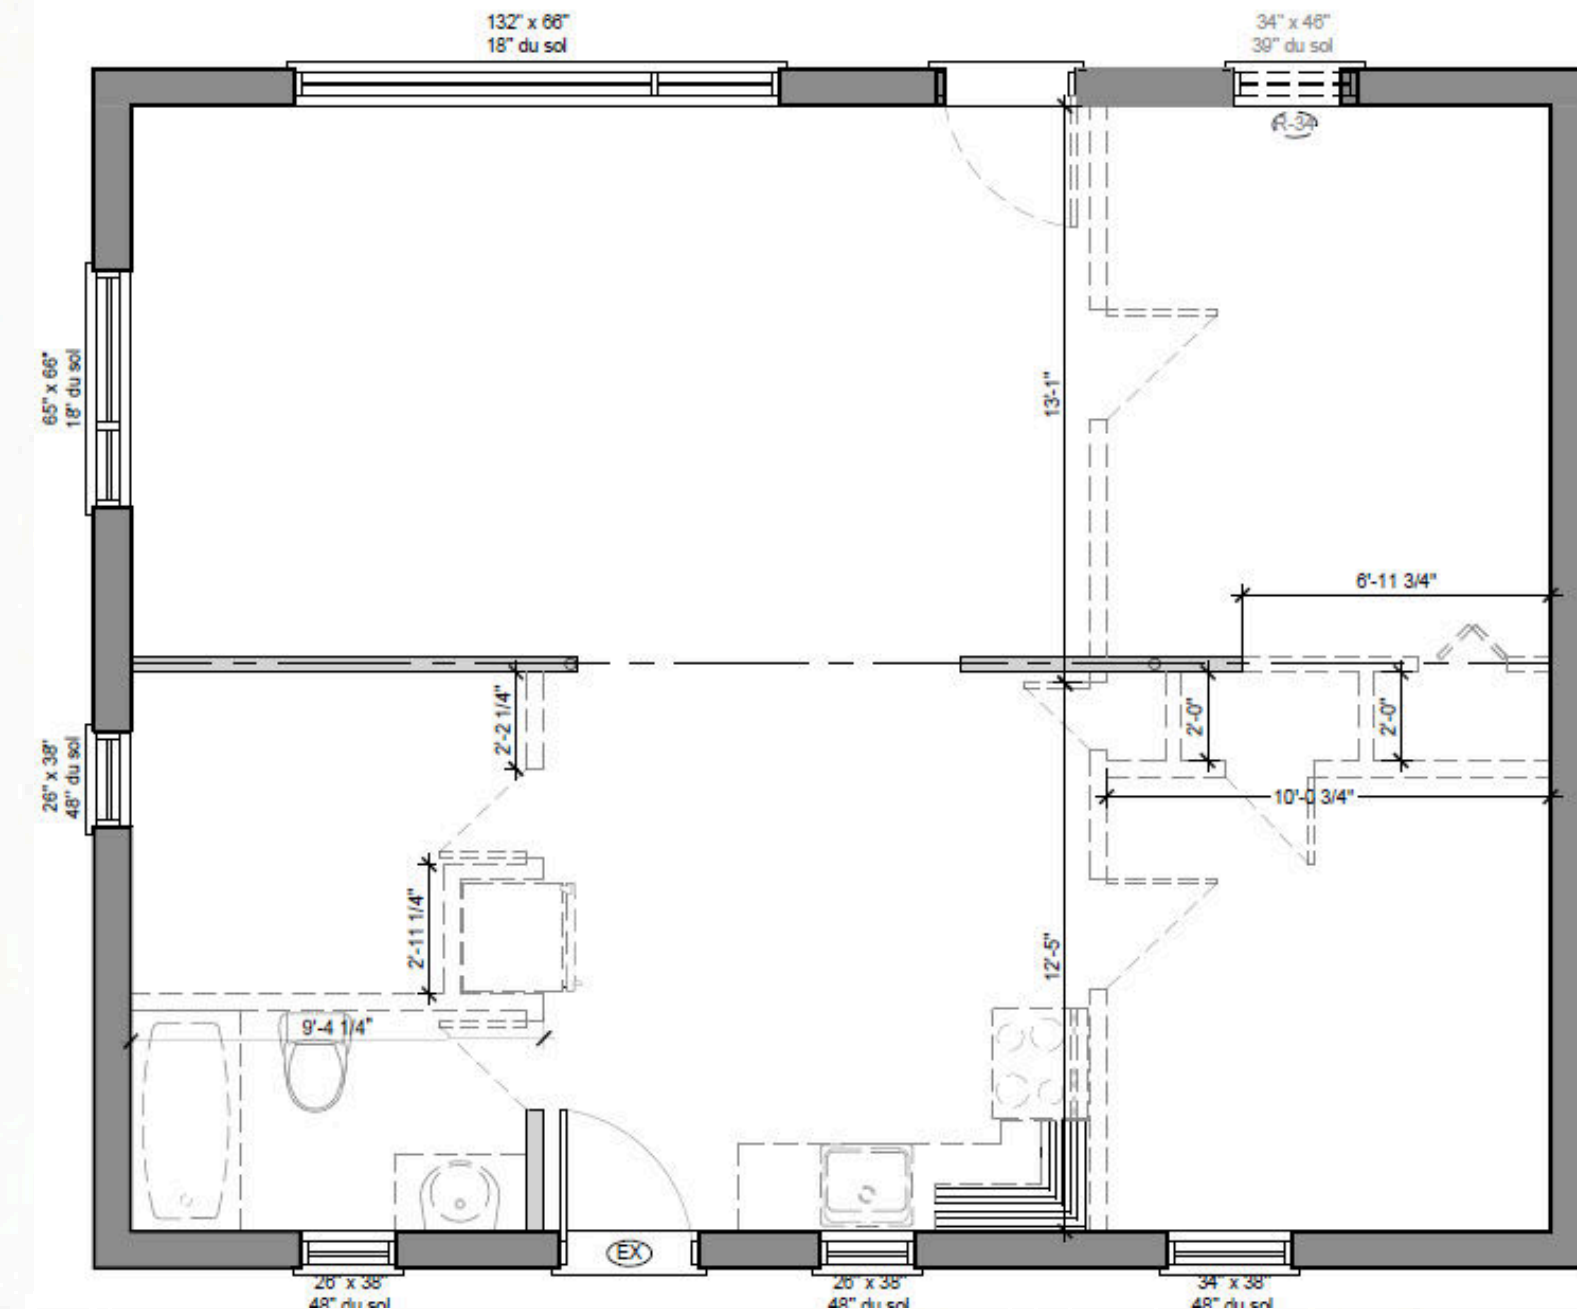


Plan de démolition

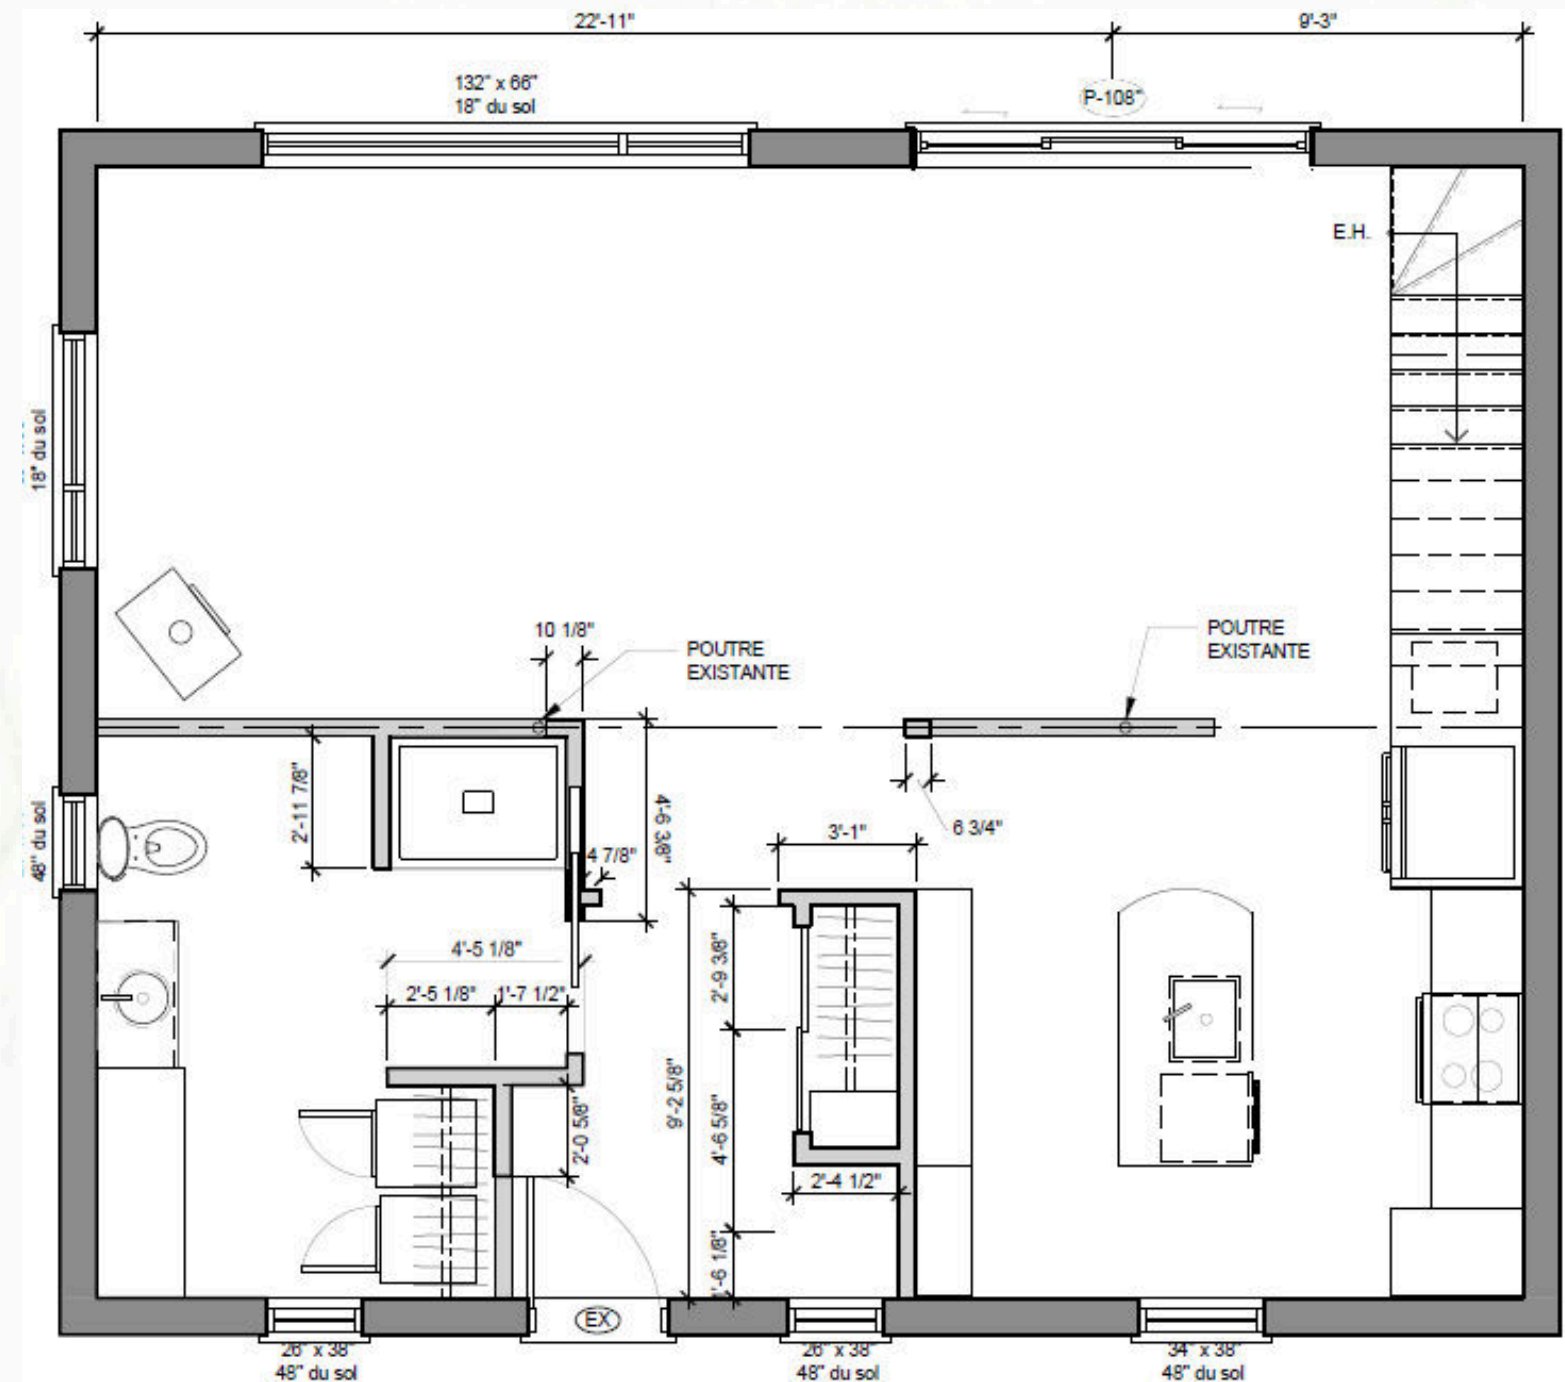


Plan de construction

Garneau-Travail

Concevoir une cuisine fonctionnelle, esthétique et intemporelle qui permettra aux clients de cuisiner tout en favorisant la discussion avec leurs amis et familles lorsqu'ils recevront de la visite.

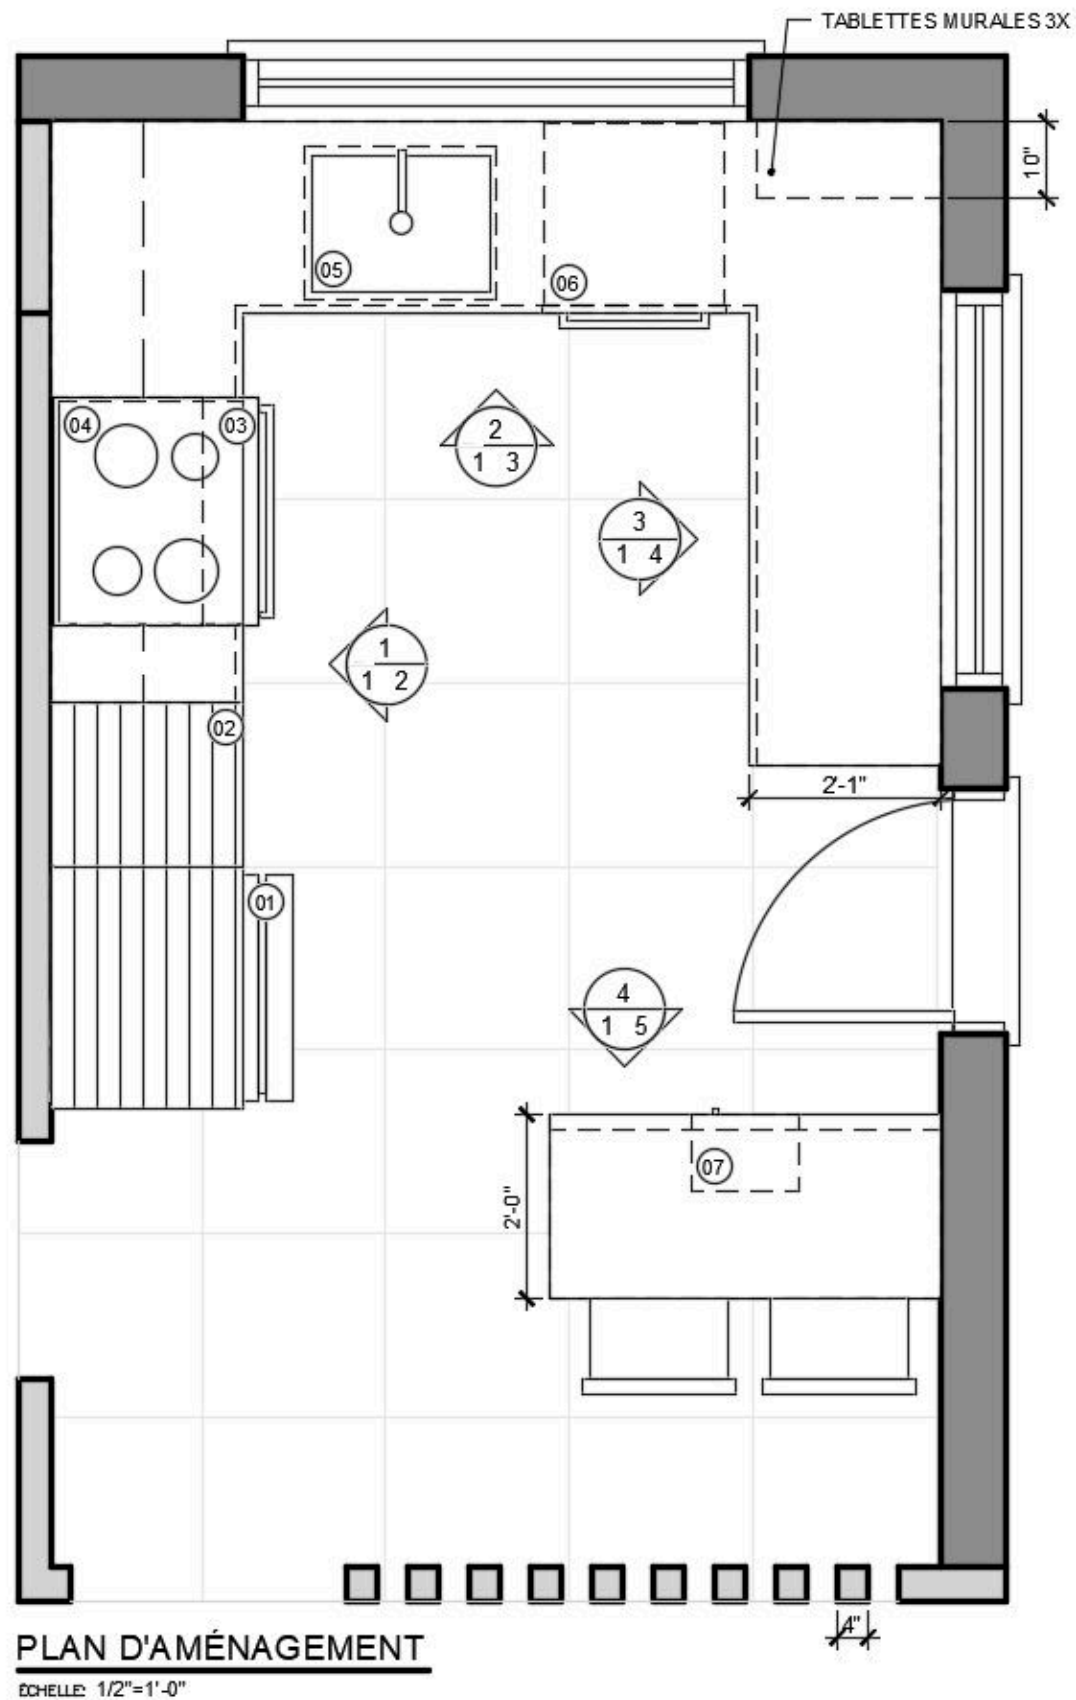

Mélamine




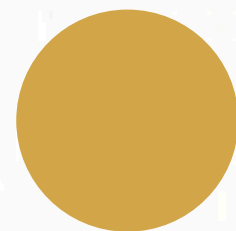


Mélamine




Meuble-Lavabo

Concevoir un meuble-lavabo complet pour la salle de bain qui allie la fonctionnalité, l'esthétisme et l'originalité.

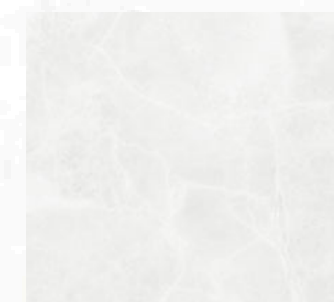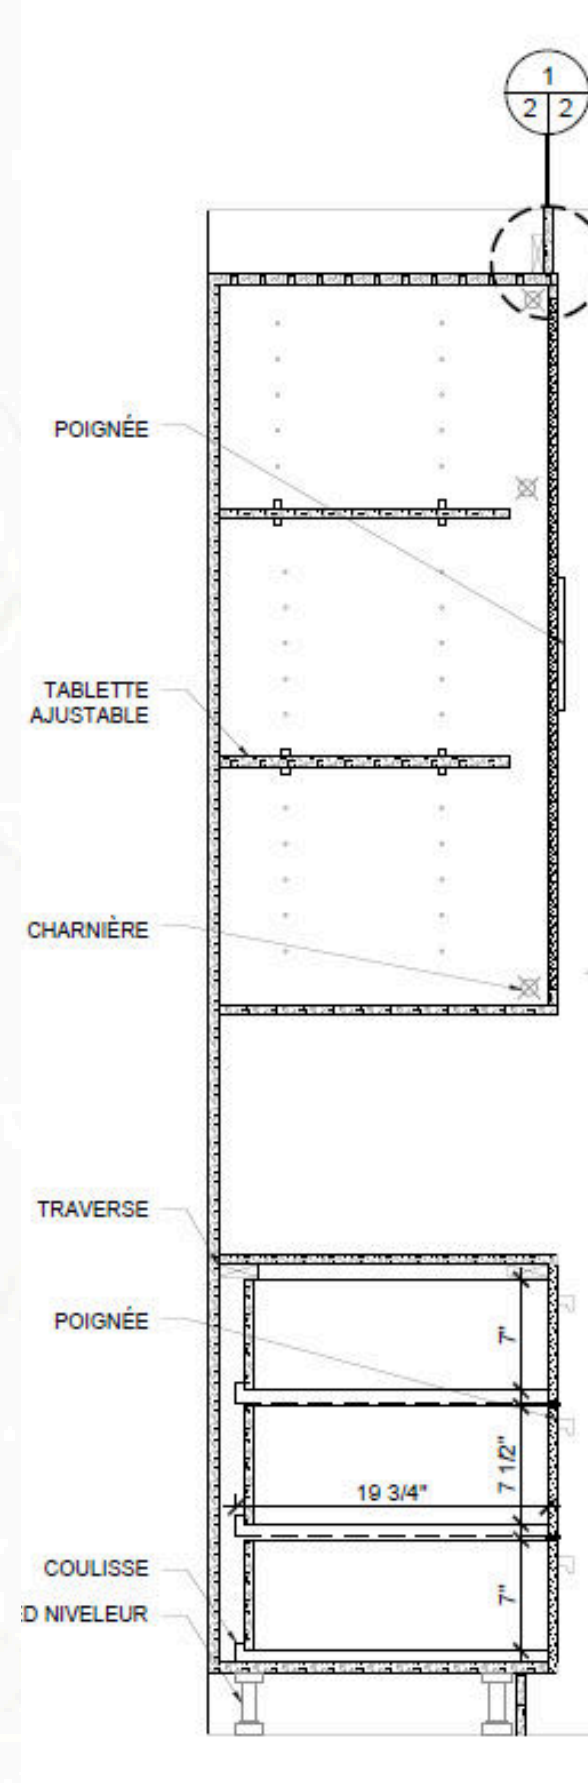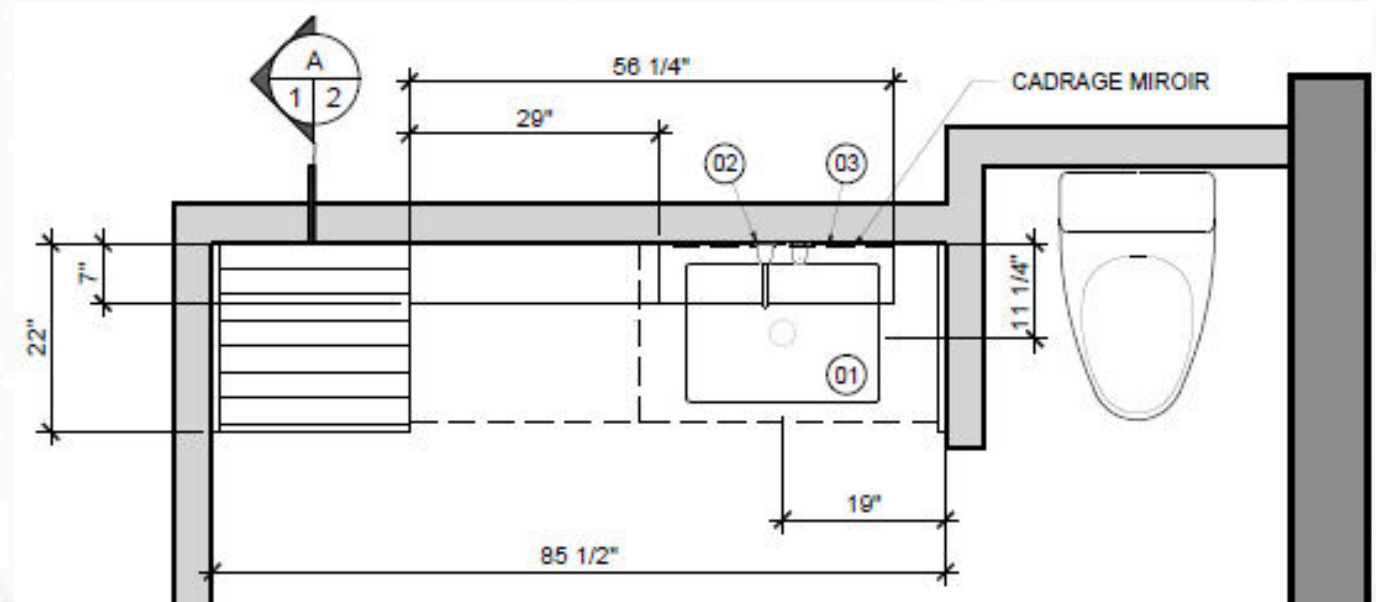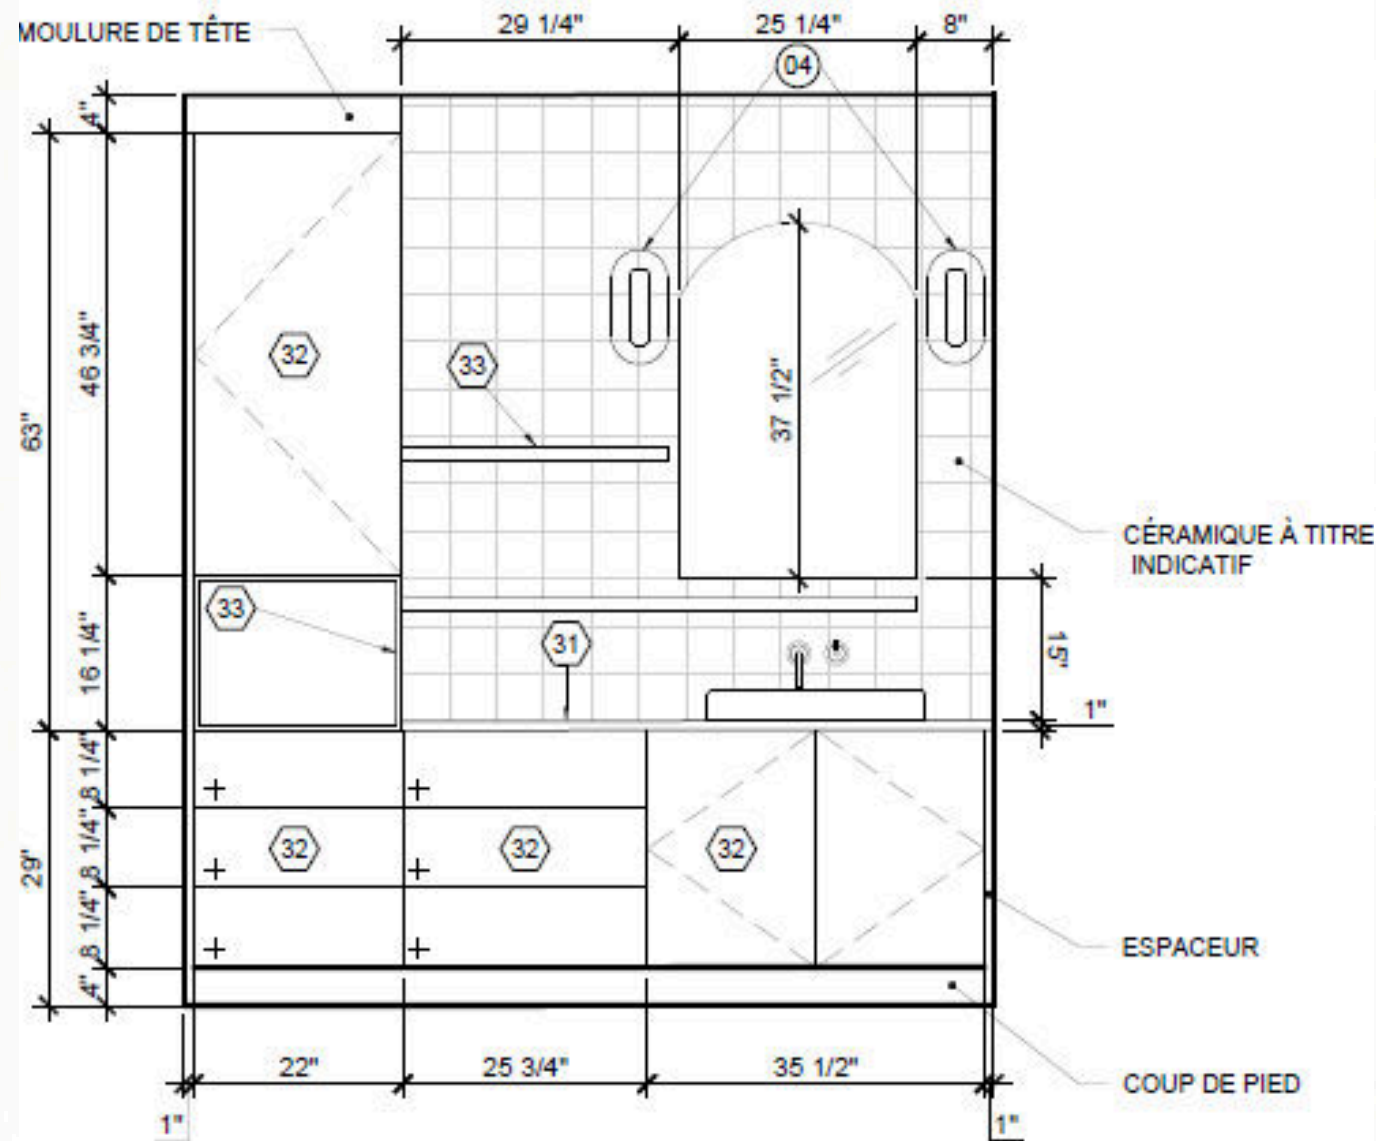

Stratifié

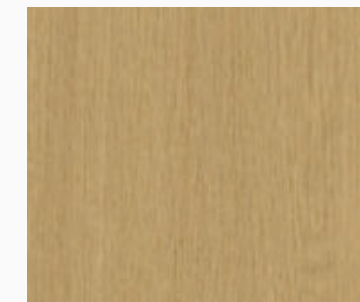


Mélamine





Céramique

Projet Groupe Boivin

Aménager l'espace commun d'un bureau
d'entrepreneurs et de designers qui
permettra à chacun de se sentir à l'aise.

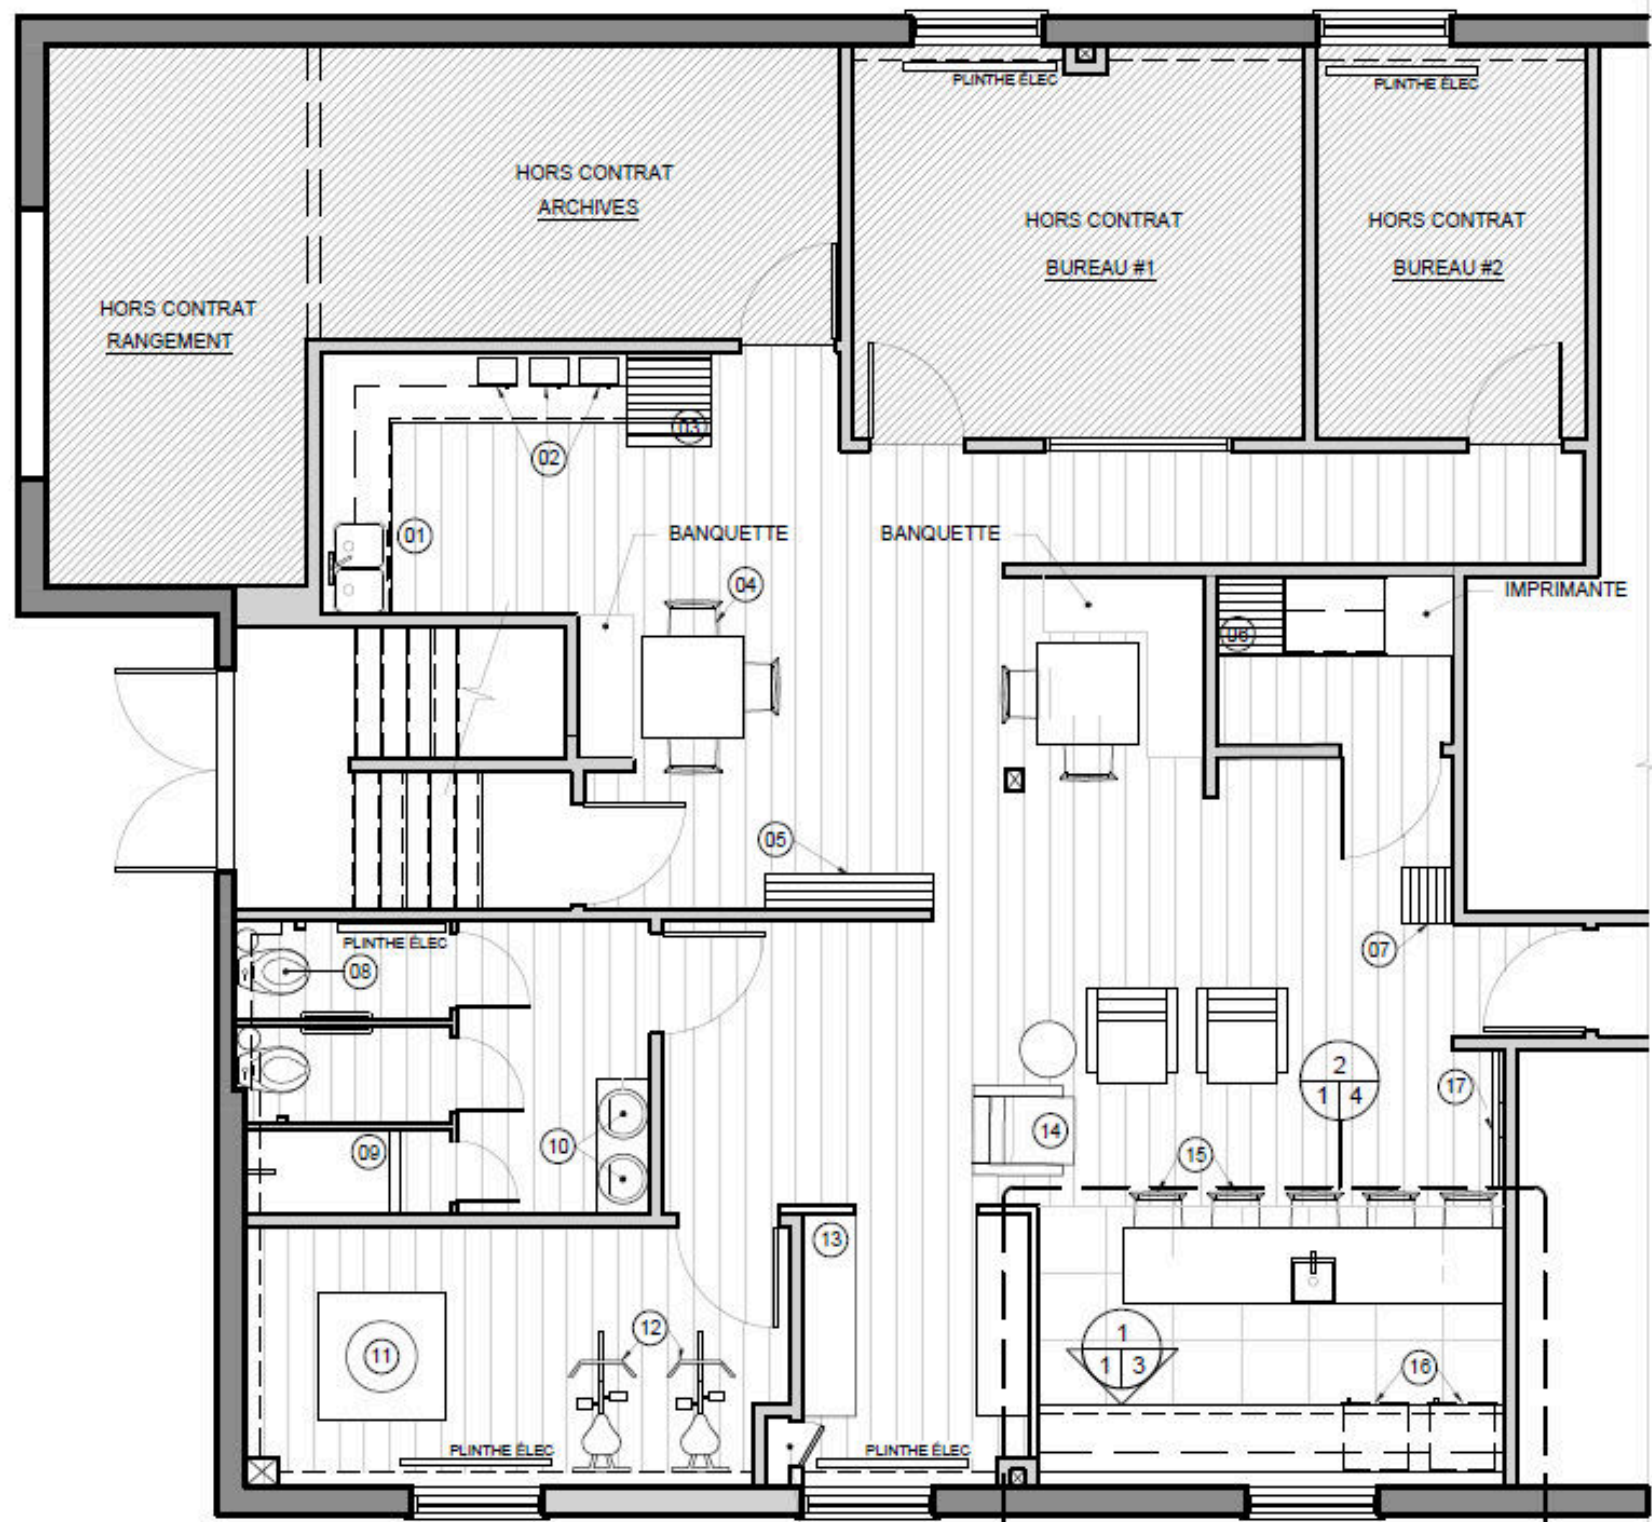


Projet Groupe Boivin

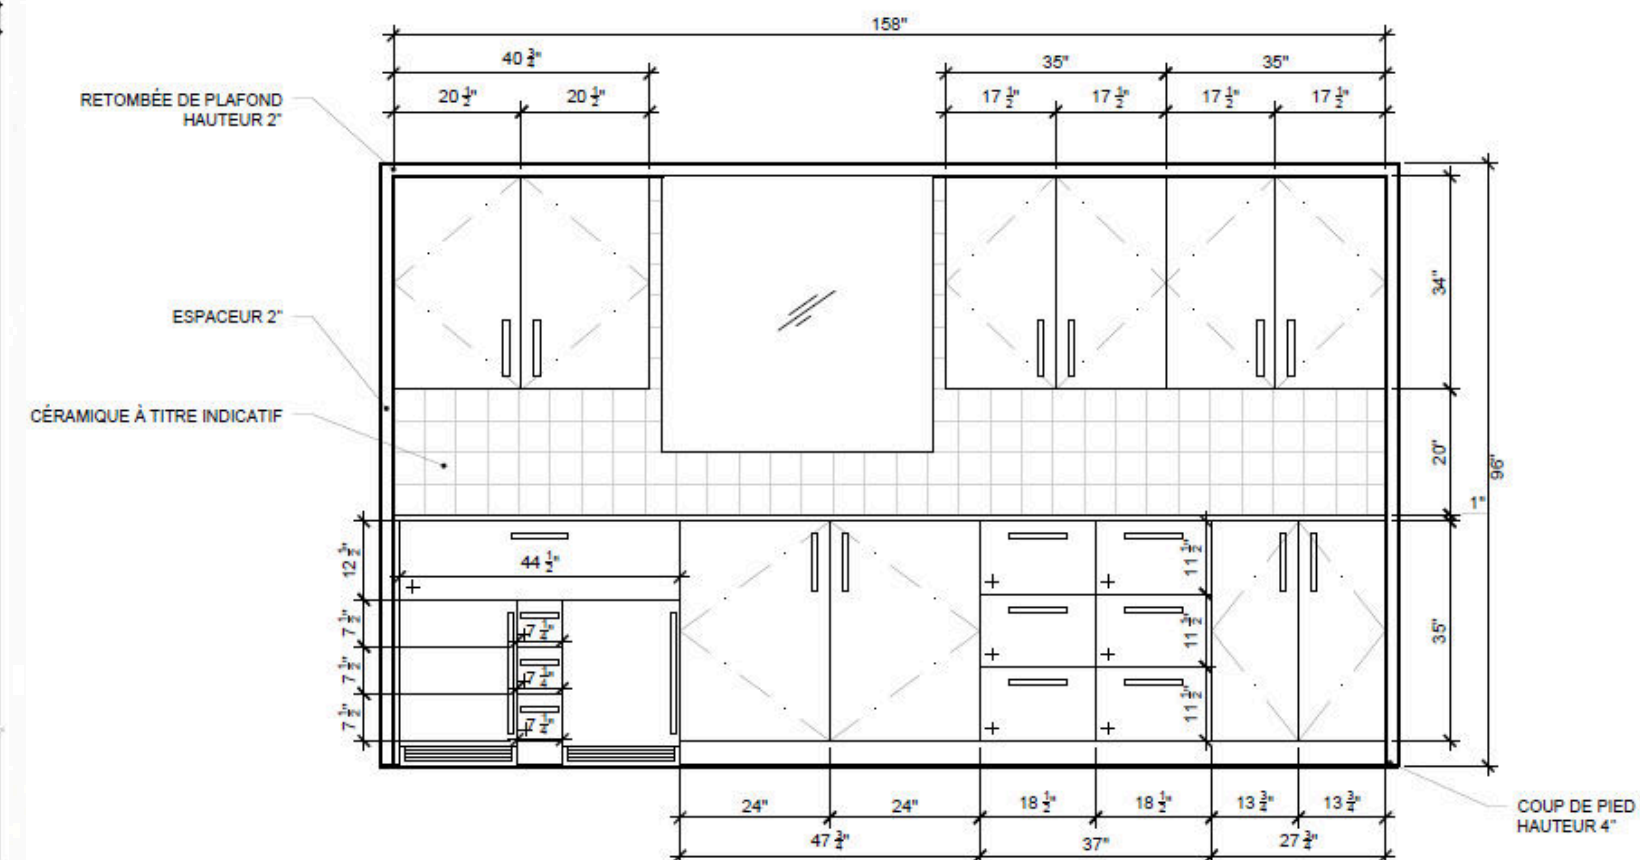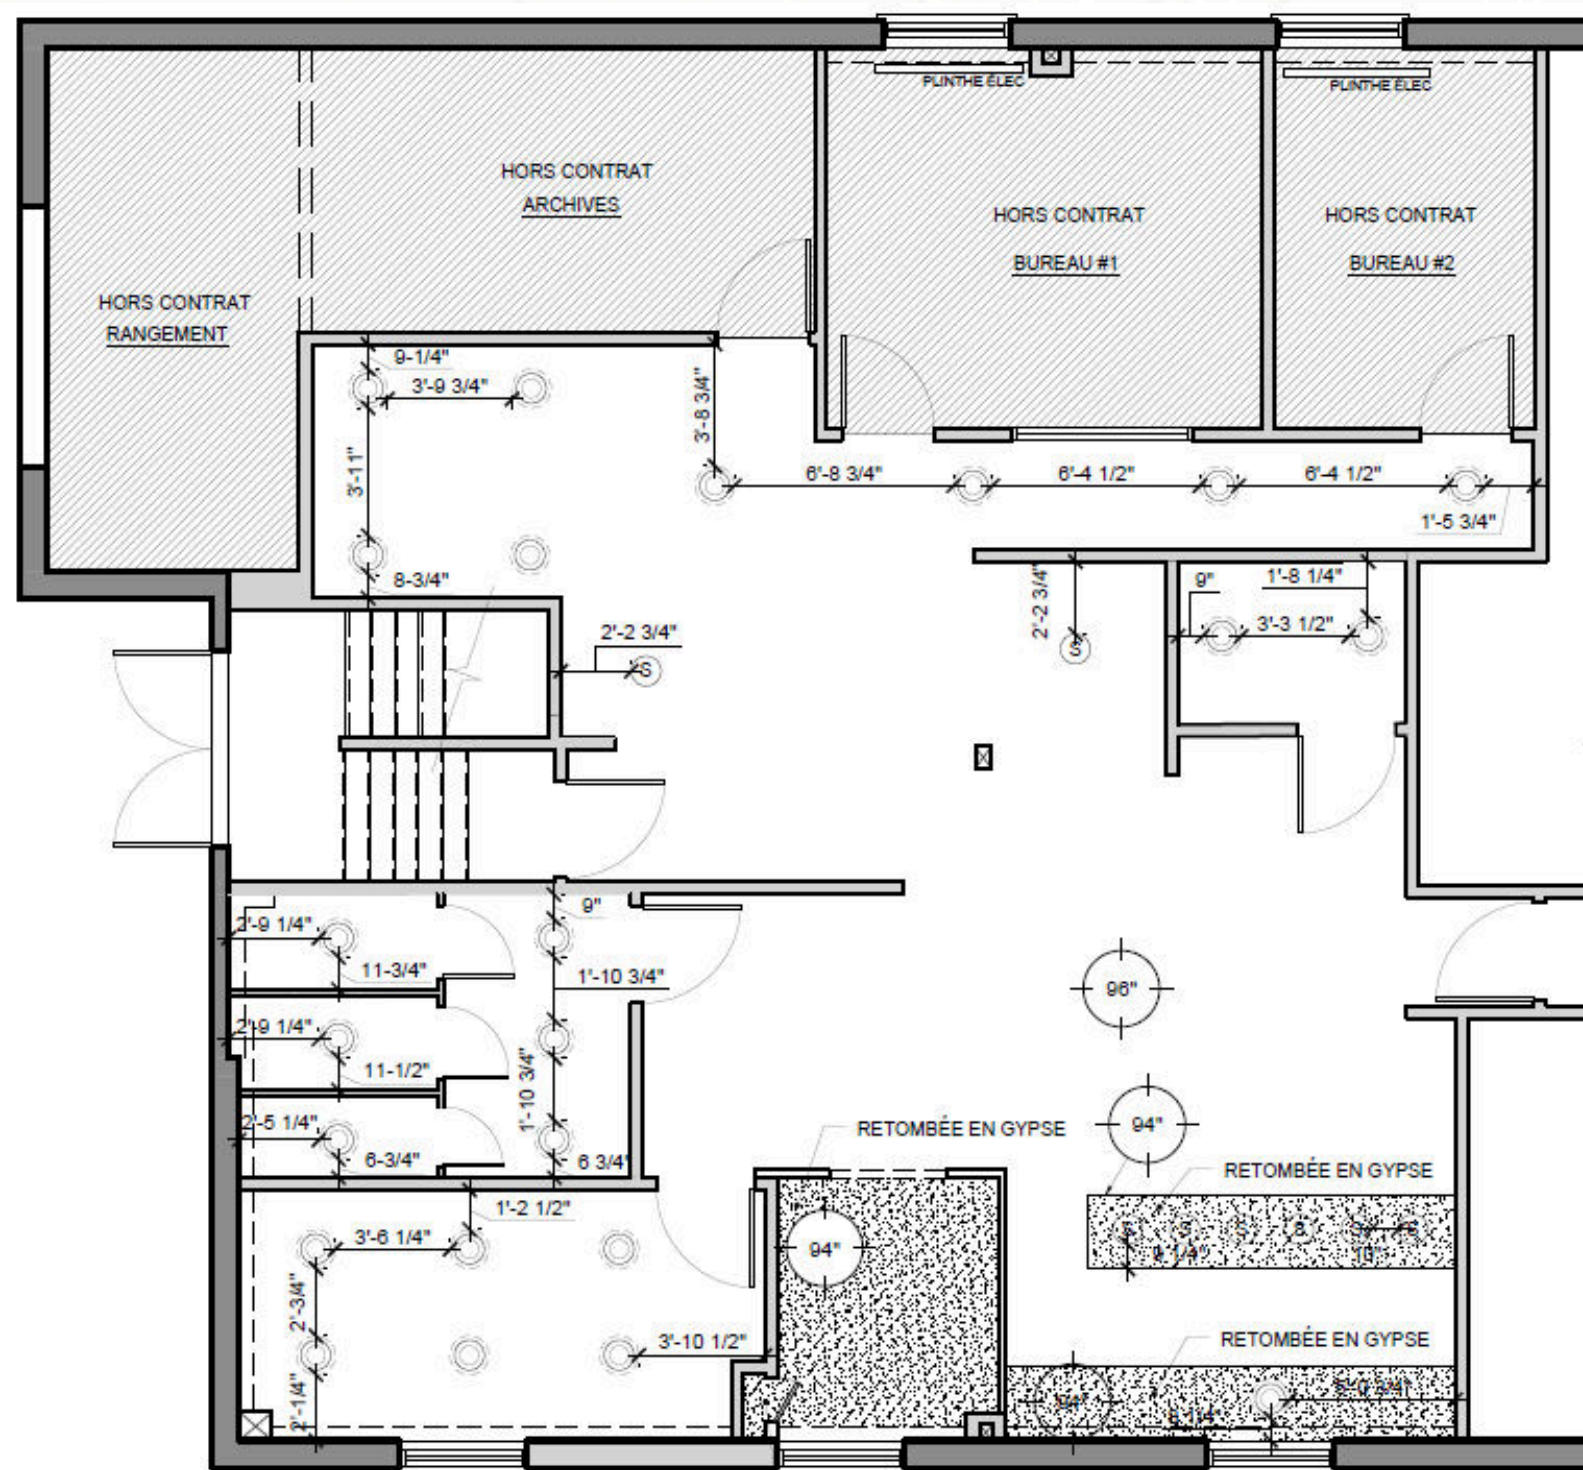

Vinyle




Porcelaine

 



Peinture

Restaurant l'Orgueil

Faire la création complète d'un restaurant mettant en vedette la cuisine Québécoise. Des plans techniques ainsi que des 3D photoréalistes ont été fait dans le cadre de ce projet

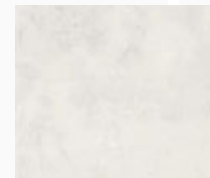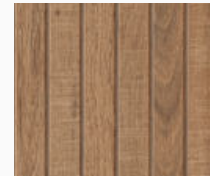
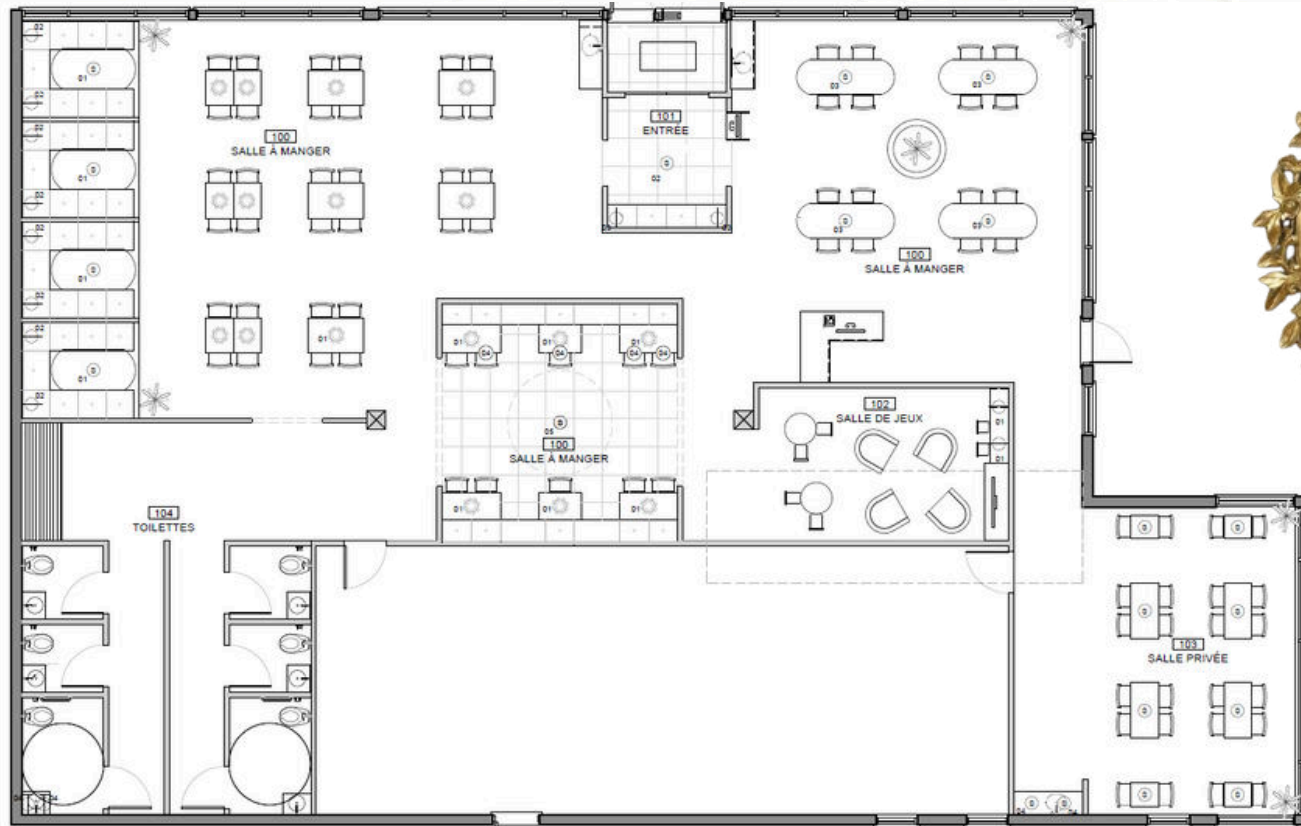


Restaurant l'Orgueil

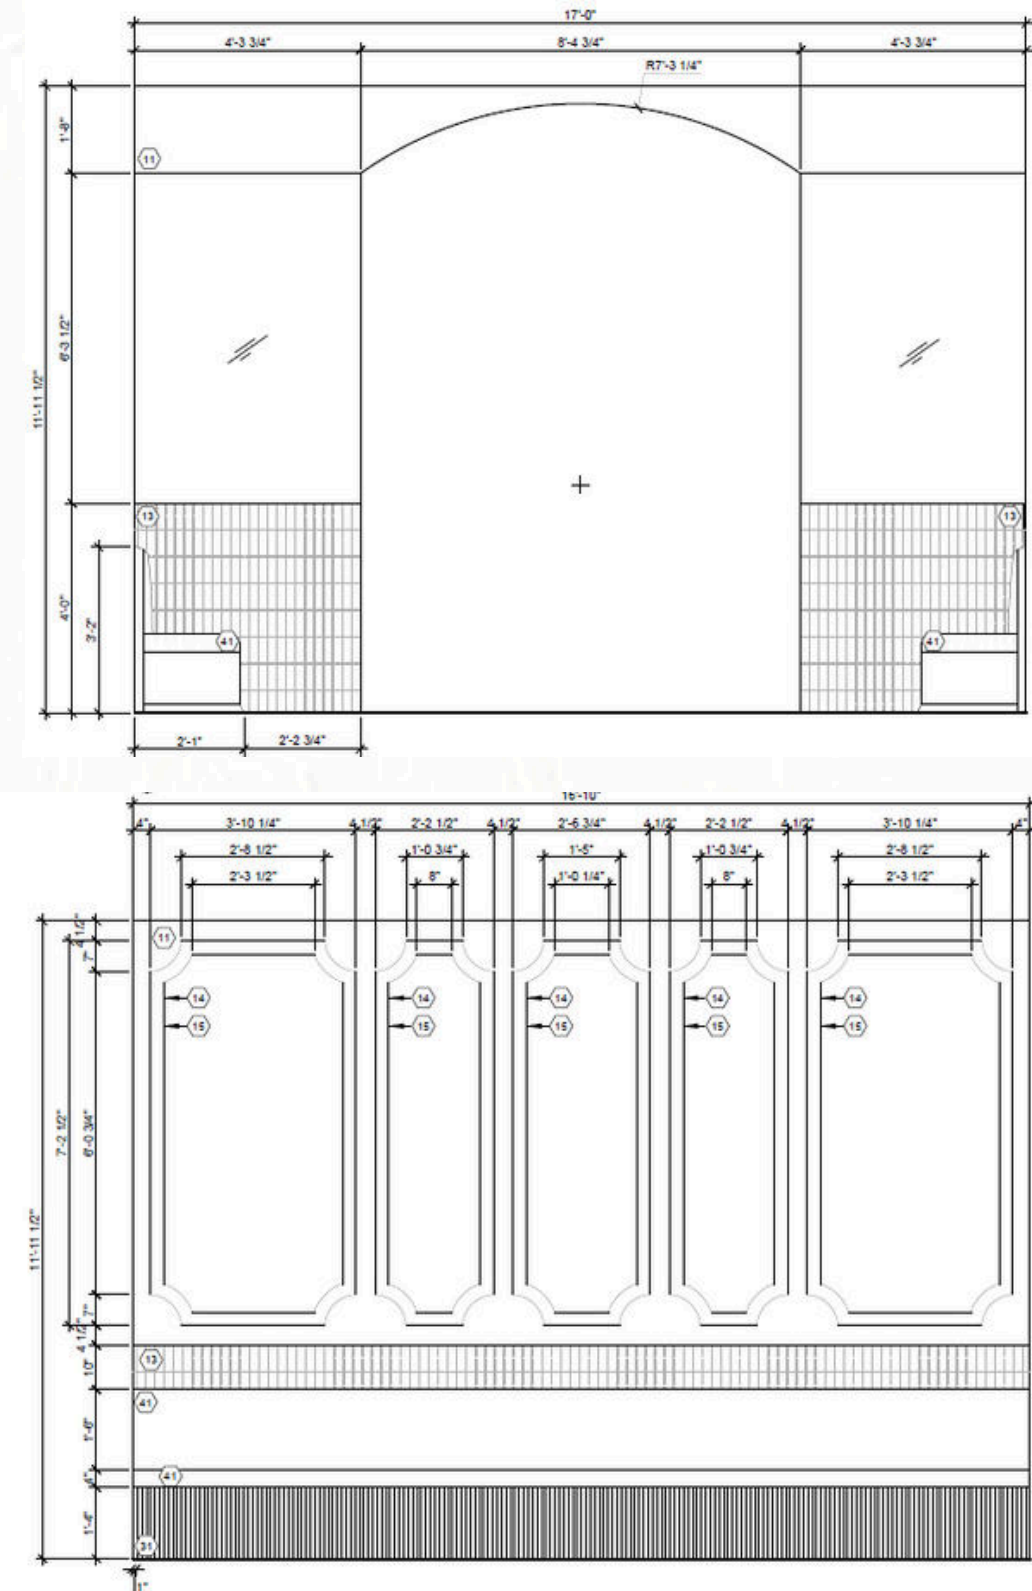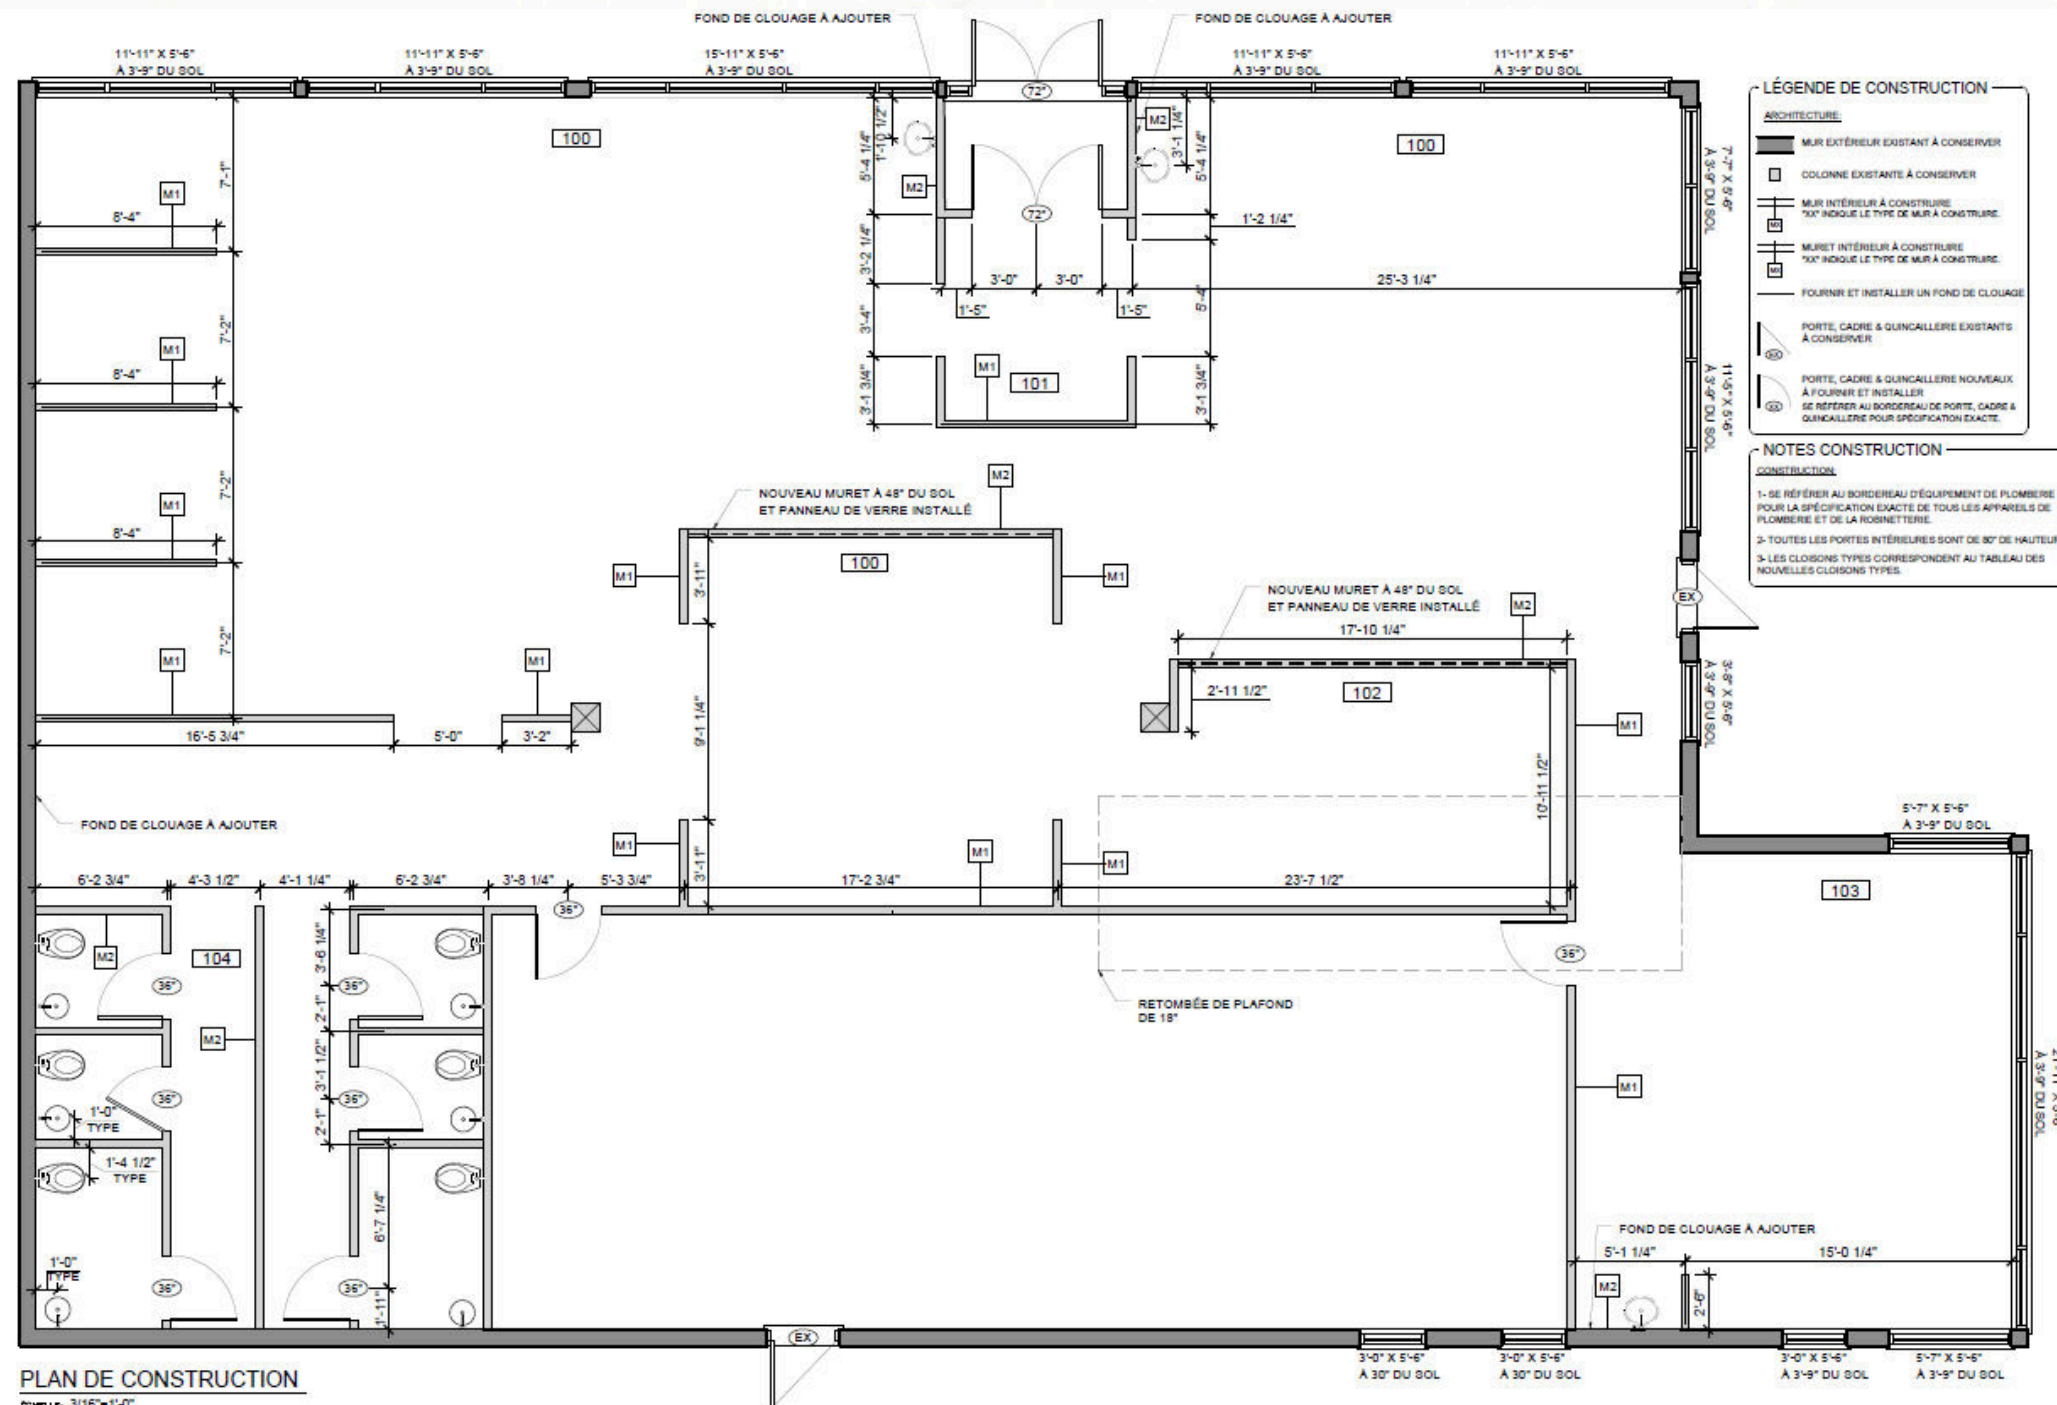


Projet Robert


Faire la création complète d'une résidence avec sous-sol et rez-de-chaussée comprenant un agrandissement à l'arrière de celle-ci. Le tout a été créé en pensant aux besoins des clients ainsi qu'au style Mid-Century Moderne qu'ils désiraient

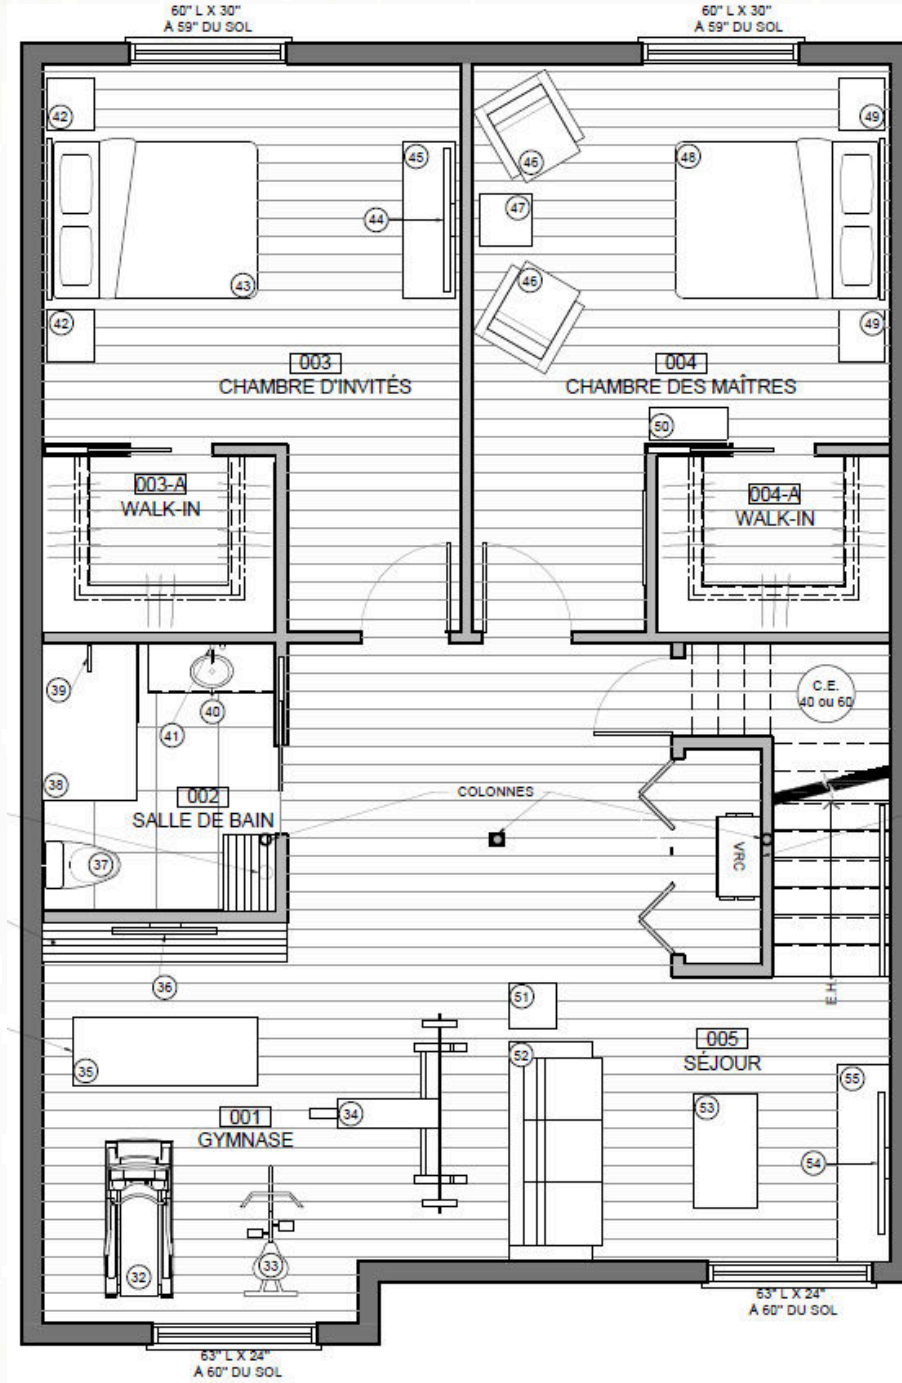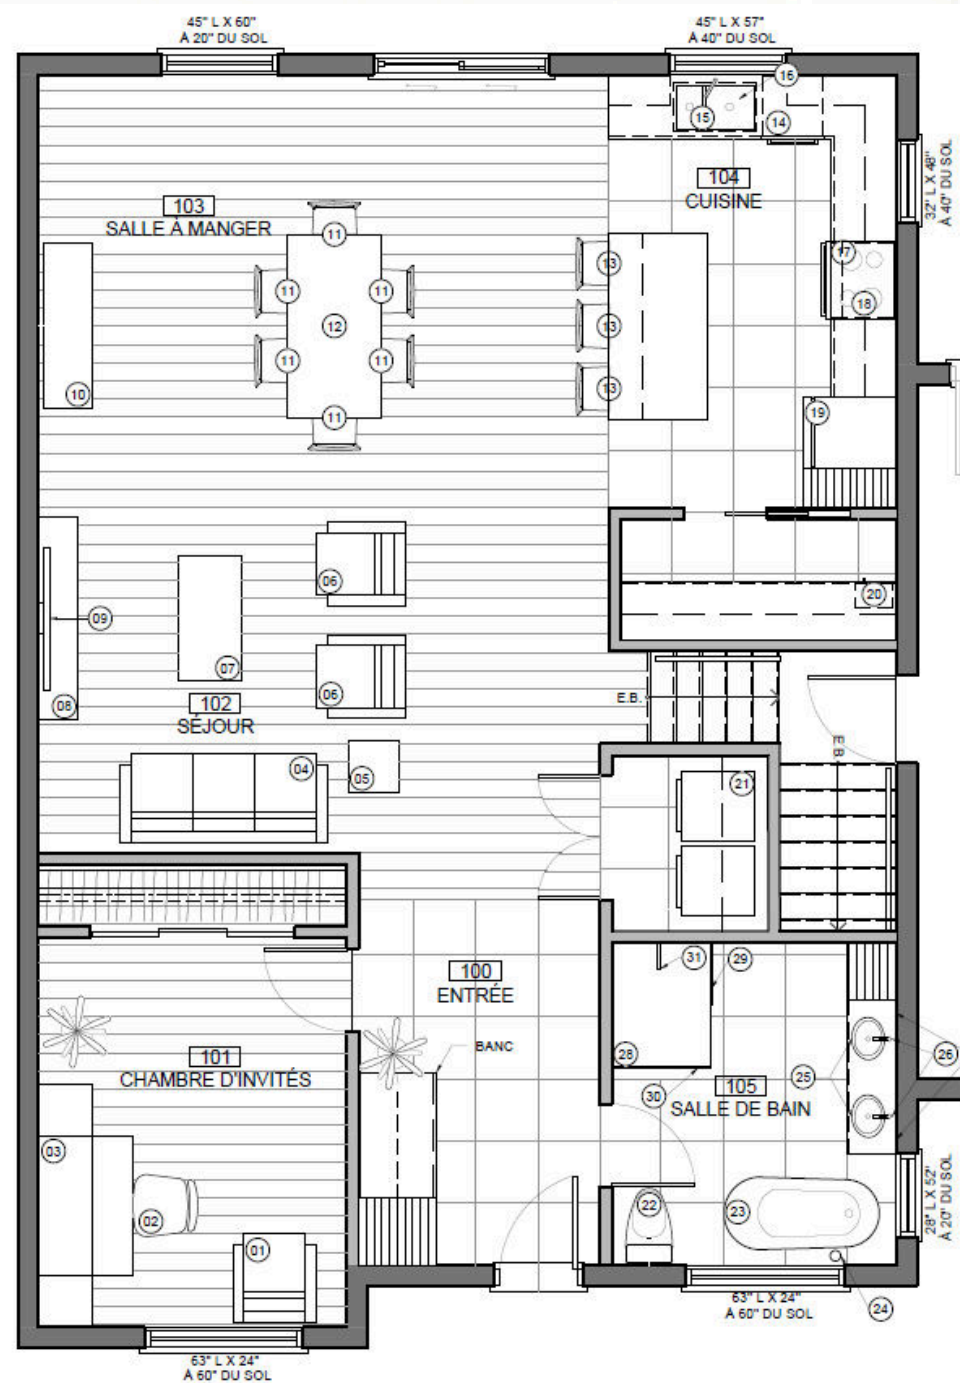


Projet Robert

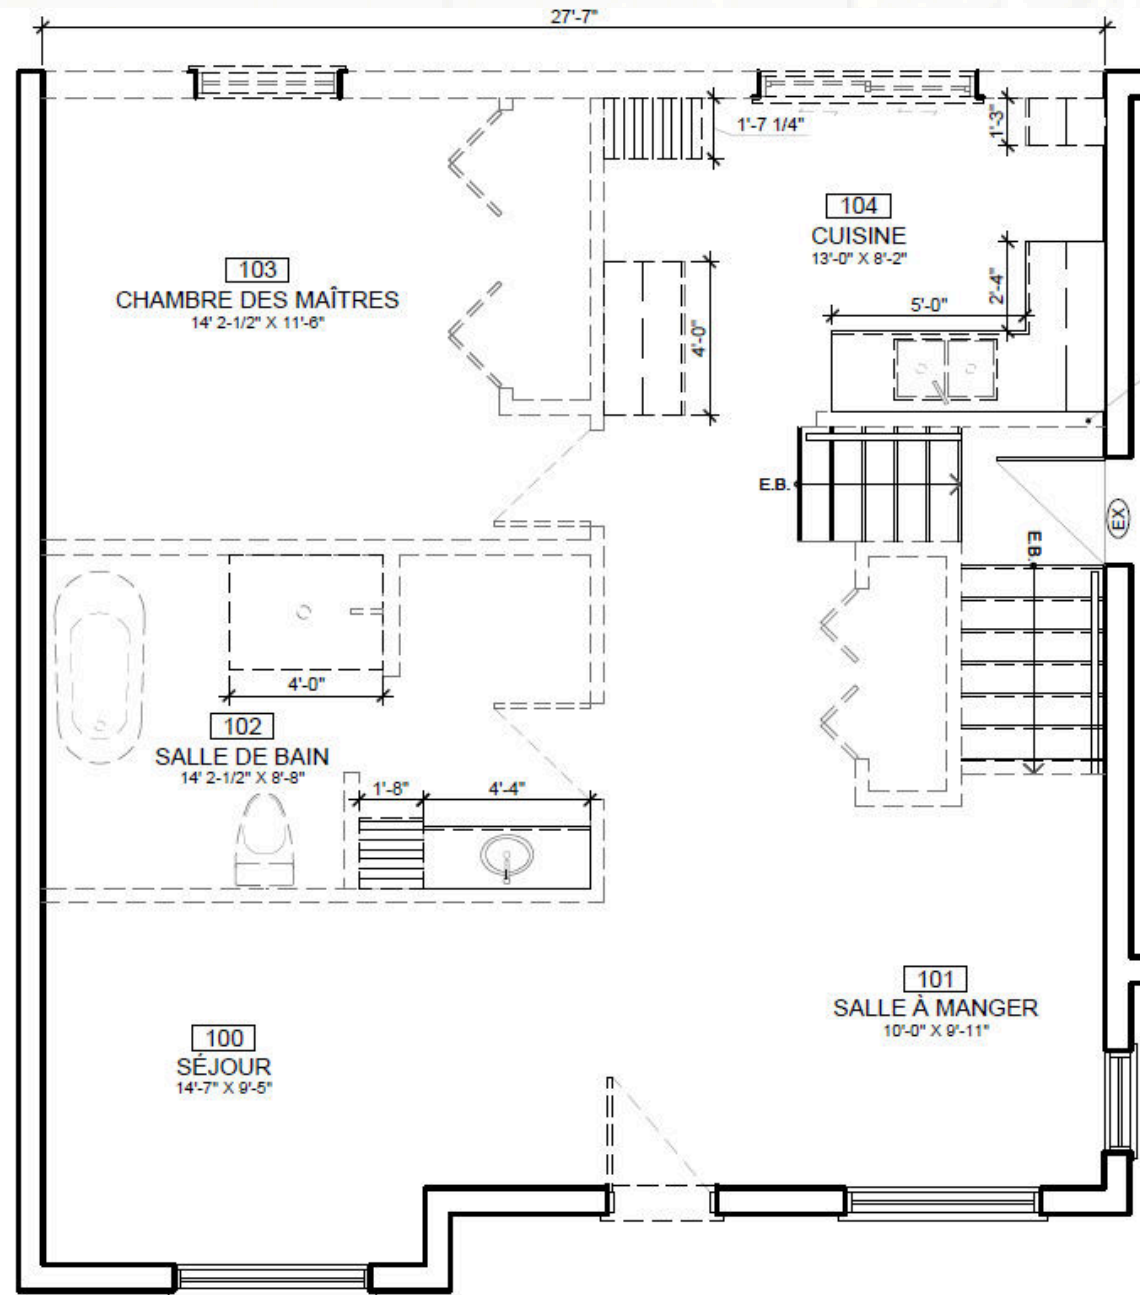

Plan de démolition

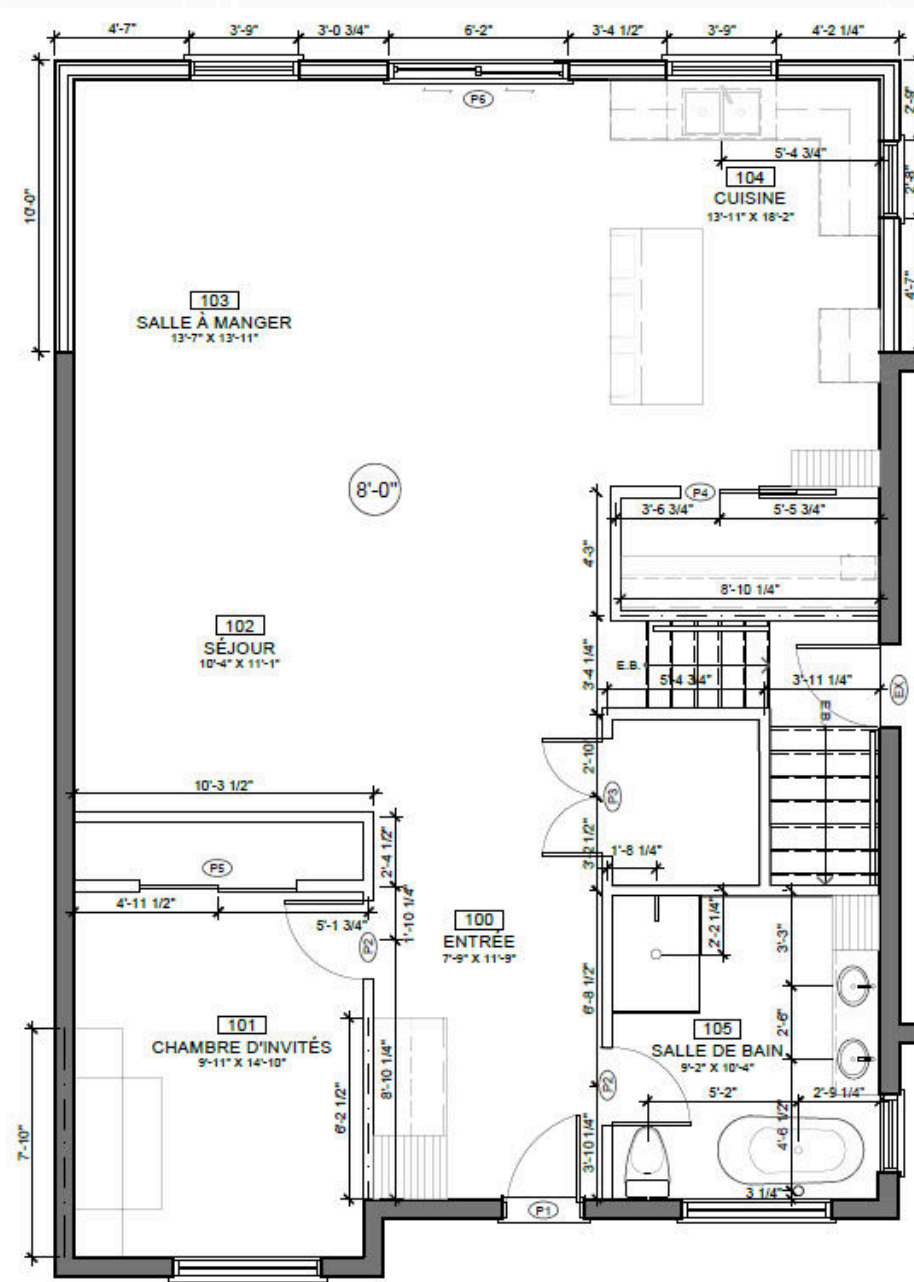

Plan de construction

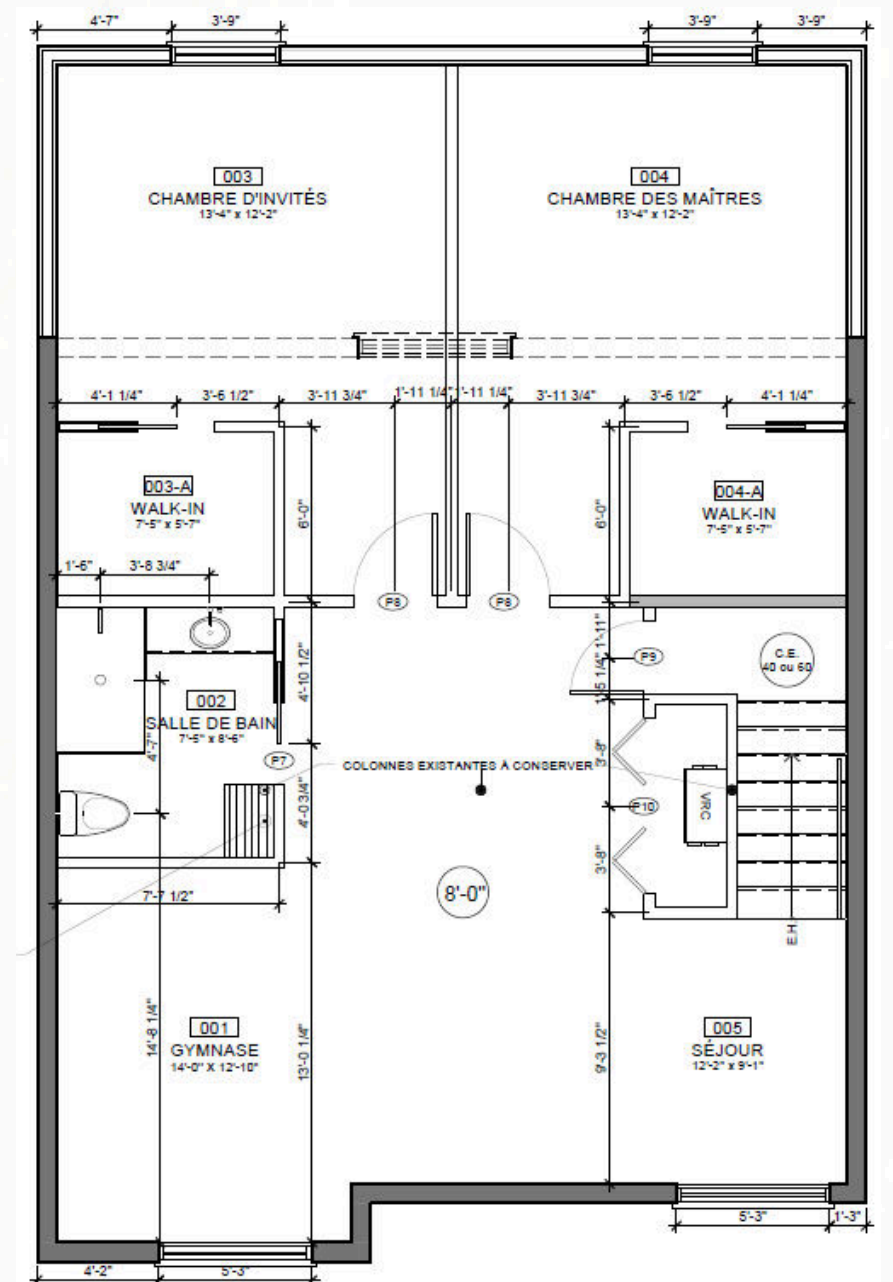

Plan de démolition / construction

Projet Robert

