

# ROBERTO LILLO


EMMY HETHRINGTON

DESIGN D'INTÉRIEUR

Emmyhethrington04@gmail.com



*Là où chaque design raconte  
une histoire*

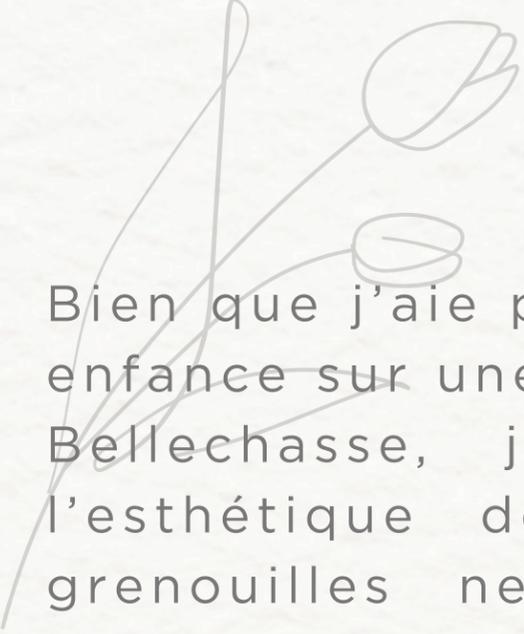

Bien que j'aie passé la grande majorité de mon enfance sur une terre à bois à Saint-Raphaël de Bellechasse, j'ai toujours été attirée par l'esthétique des choses. Aller chasser des grenouilles ne pouvait se faire sans être habillée en princesse, même si ma belle robe ne restait pas rose longtemps. Plus tard, j'ai développé une passion pour le cheerleading, celle-ci m'a appris à doser mon intensité et l'importance d'utiliser une bonne technique pour faire vivre des émotions au public. En commençant la technique en design d'intérieur, j'ai découvert qu'elle me permet de m'épanouir et d'être moi-même.

- Emmy



“  
*Pour moi, le design est un langage silencieux qui permet aux espaces de transmettre des émotions et des états d'âme à ceux qui les visitent.*  
”

# À PROPOS DE MOI

# ANNEXES

UN



LA SHOP À SAVONS - 4 - 6

DEUX



CUISINE- 7 - 8

TROIS



SALLE DE BAIN - 9

QUATRE



RESTAURANT - 10 - 11

CINQ



CHALET - 12  
ST-FERDINAND

SIX



CHALET - 13  
SAINT-ANTOINE-DE-TILLY

SEPT



BUREAU - 14-15


HUIT





RÉSIDENCE - 16

# LA SHOP À SAVONS

Conceptualisation d'une boutique-atelier de confection de chandelles pour la compagnie La Shop à Savons. Aménagement d'un coin boutique, d'un coin atelier, d'un coin atelier privé et d'un coin café, le tout dans un style rustique chic et coloré. Faire vivre aux clients une immersion dans l'univers d'un artisan québécois.

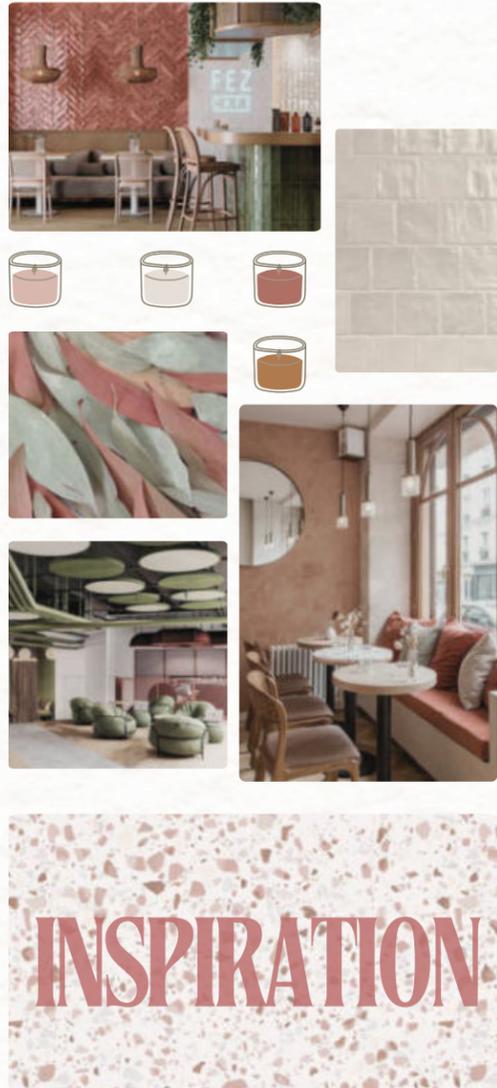

PLAN D'AMÉNAGEMENT

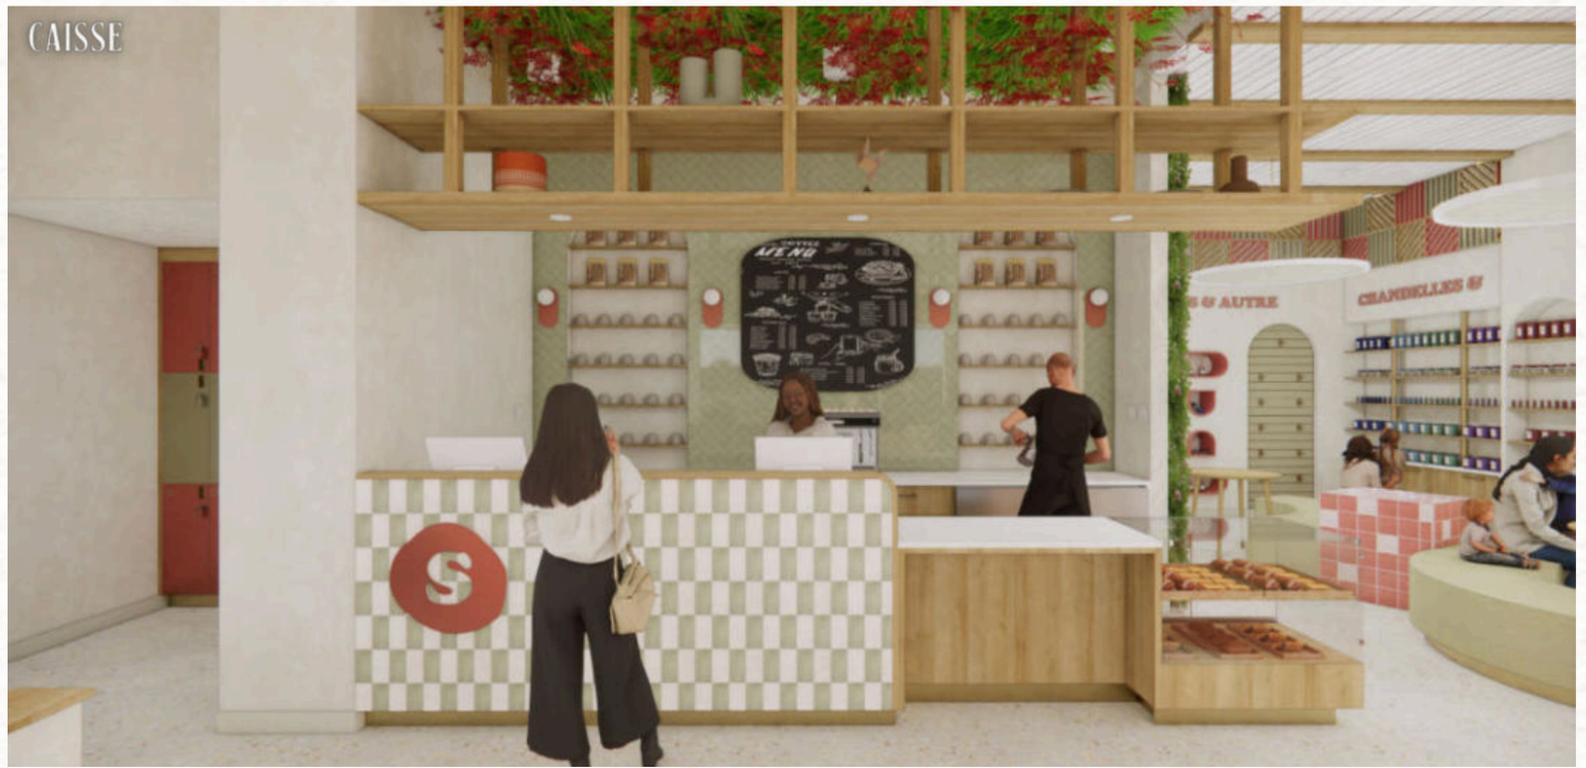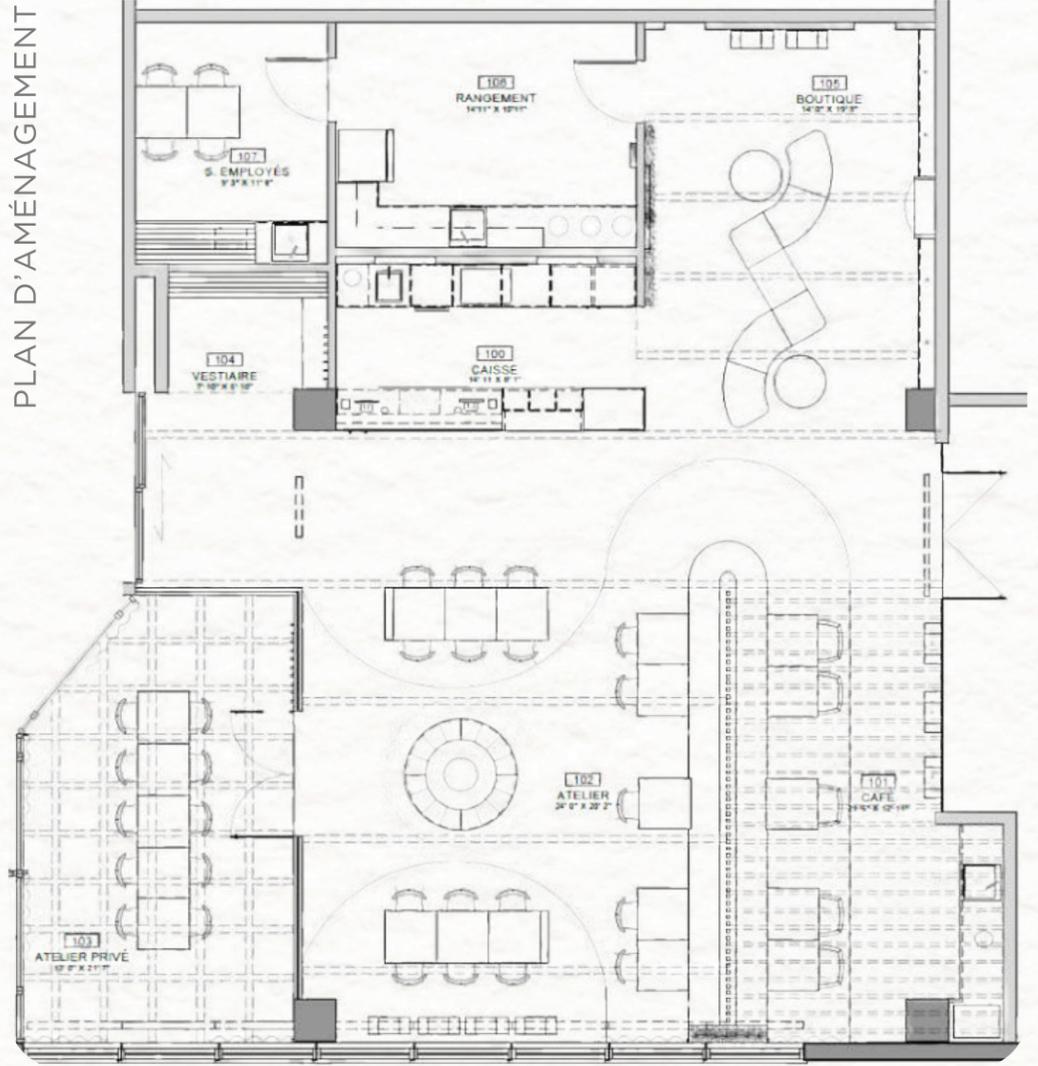


# LA SHOP À SAVONS

STRATIFIÉ



TISSU VINYLE

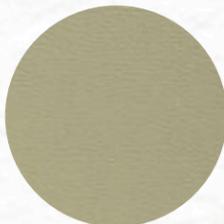

PLANCHER EN EPOXY




VINYLE MURAL




CÉRAMIQUE



VINYLE MURAL

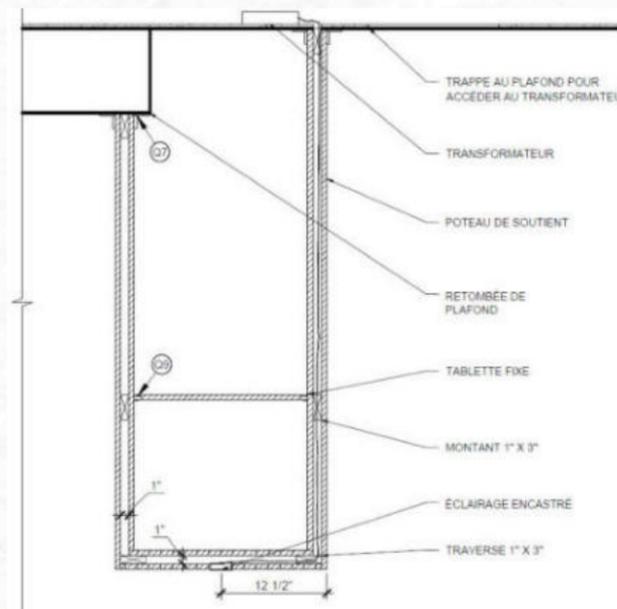


COUPE ÉCLAIRAGE

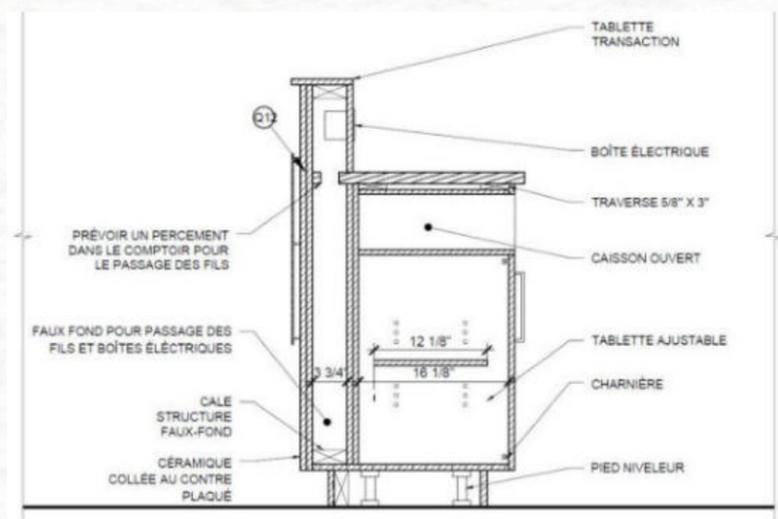

COUPE LOGO




VESTAIRE

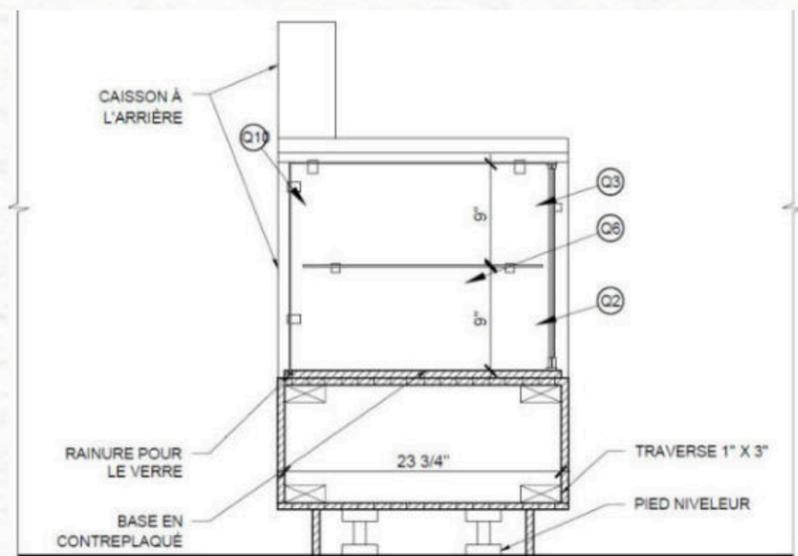

COUPE PRÉSENTOIR




BOUTIQUE

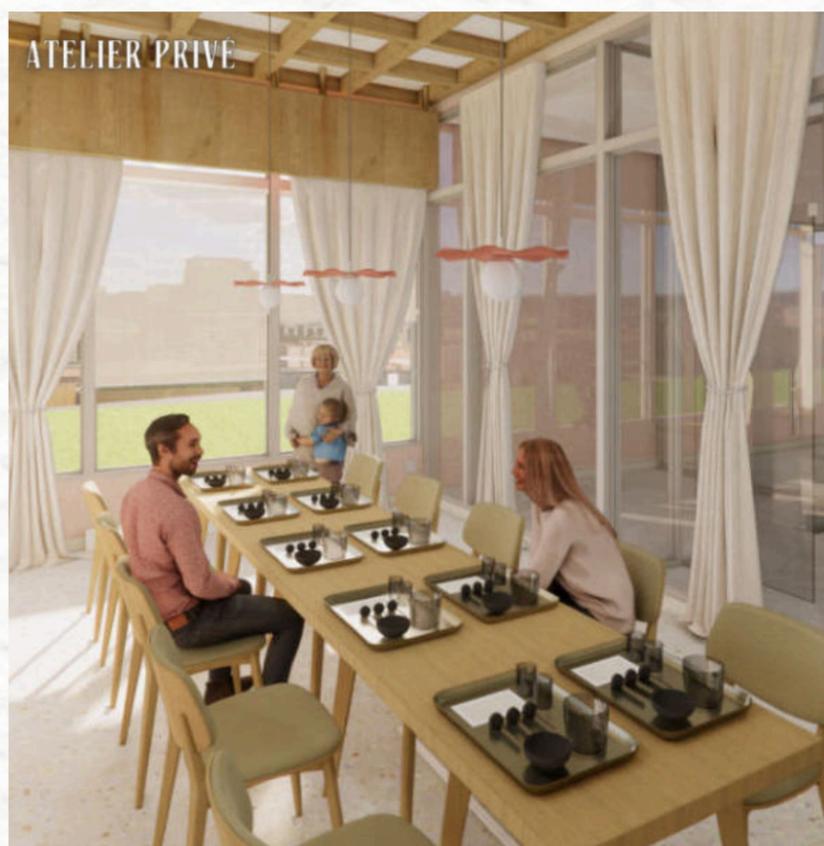

ATELIER PRIVÉ

# LA SHOP À SAVONS

PLAN DÉMOLITION

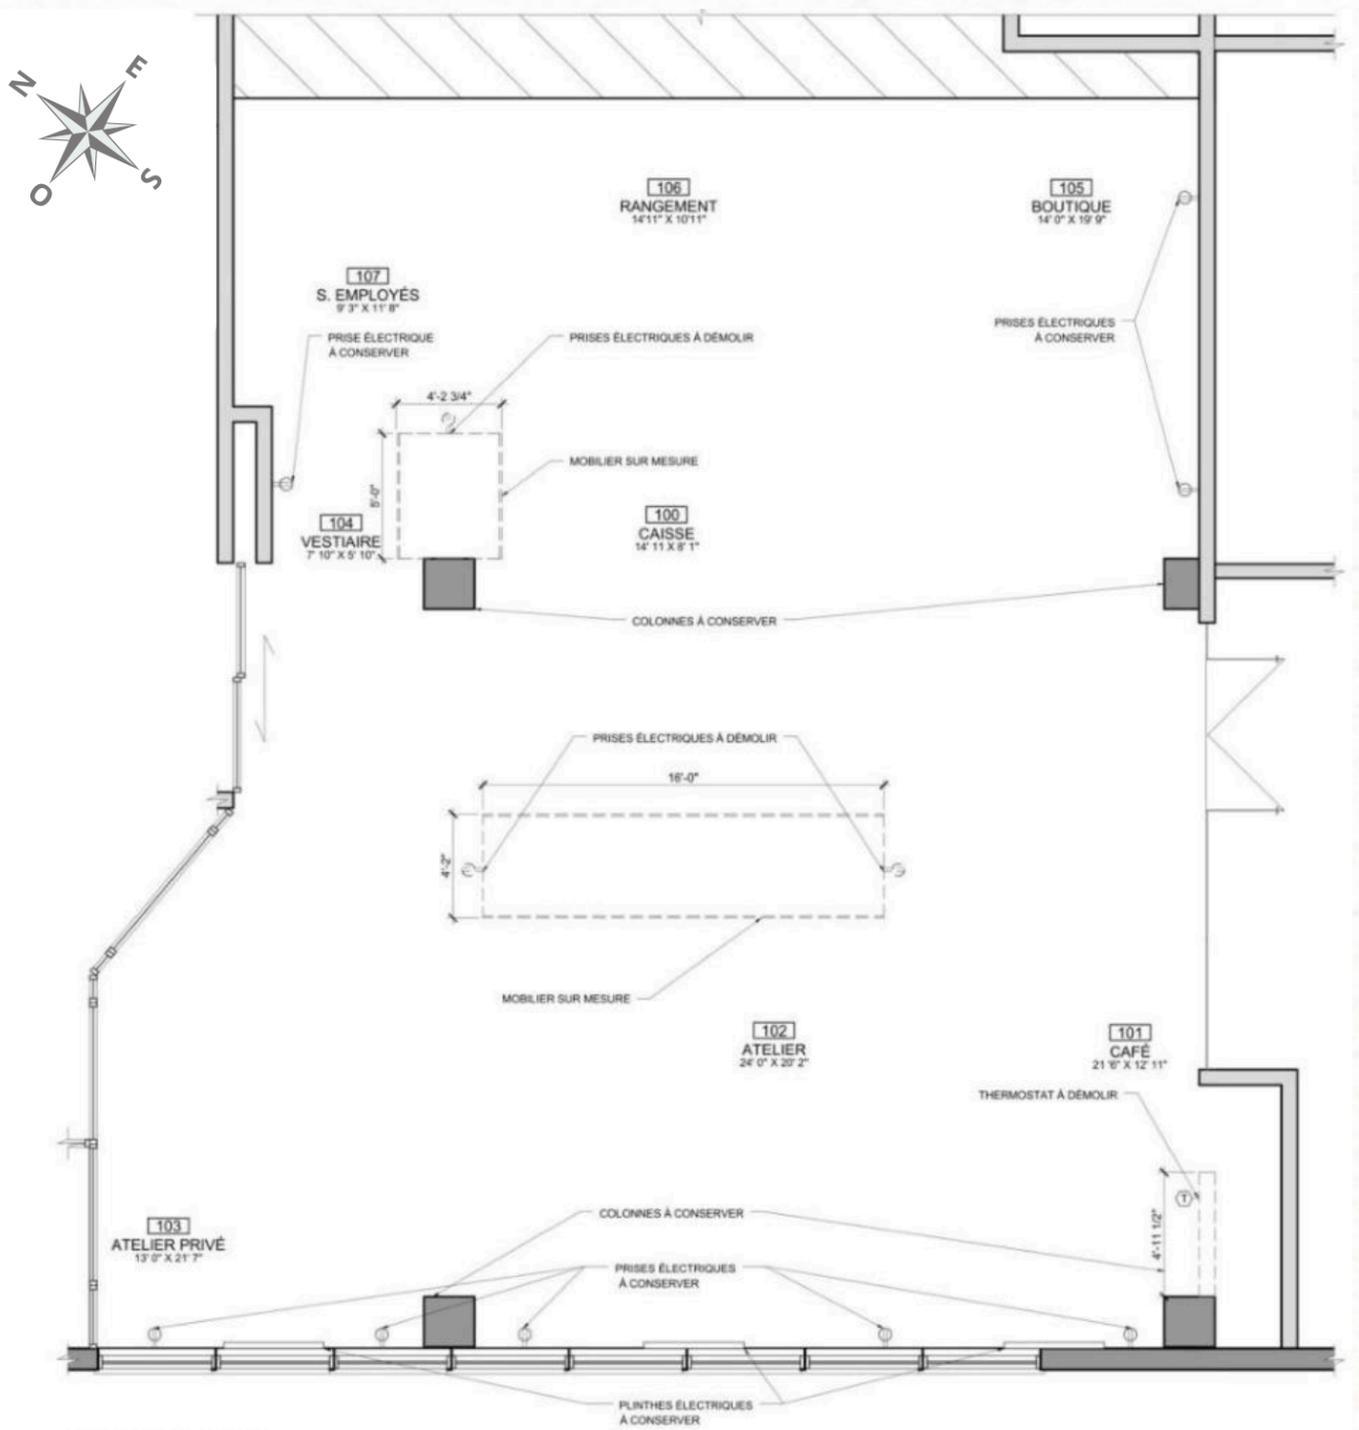

PLAN CONSTRUCTION

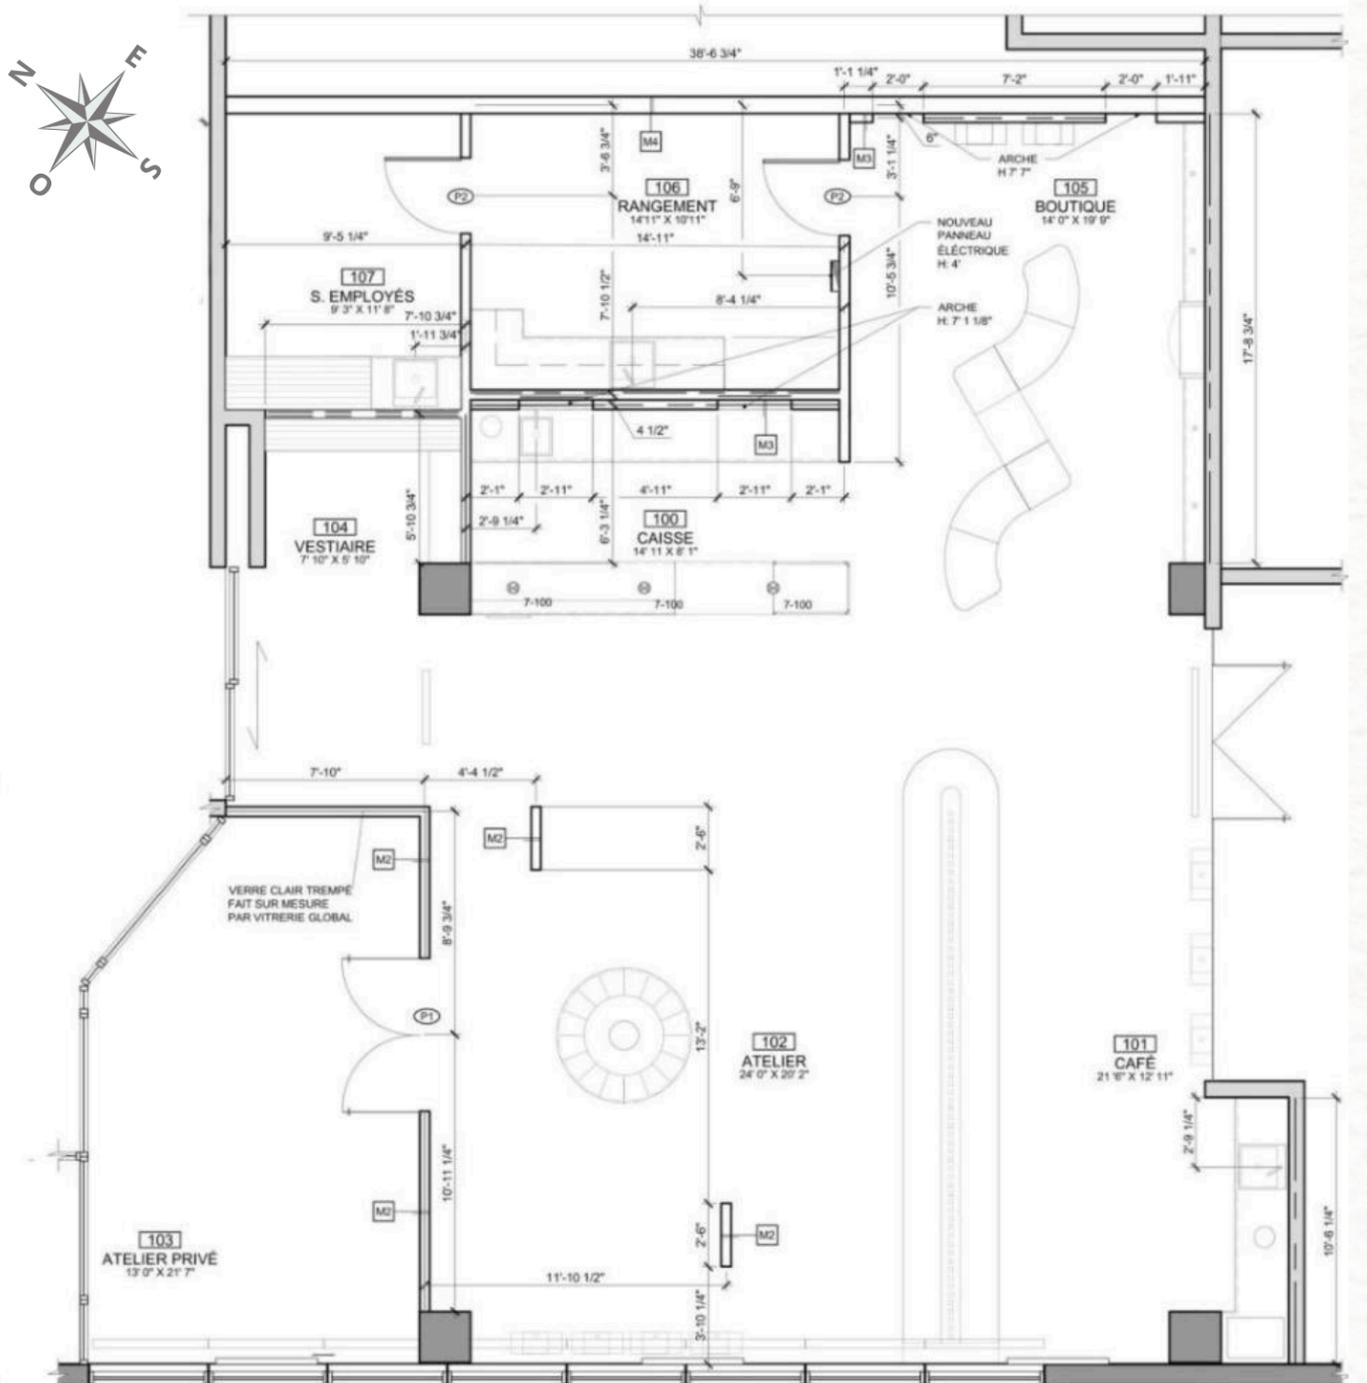


TABLEAU DES CLOISONS TYPES




	<p><b>CLOISON TYPE "M1":</b> (PARTOUT SAUF IND. CONTRAIRE)</p> <ul style="list-style-type: none"> <li>• GYPSE RÉGULIER ½"</li> <li>• MONTANT MÉTALLIQUE DE 3 5/8" @ 16 C/C</li> <li>• GYPSE RÉGULIER ½"</li> </ul>
	<p><b>CLOISON TYPE "M2":</b></p> <ul style="list-style-type: none"> <li>• GYPSE RÉGULIER ½"</li> <li>• MONTANT MÉTALLIQUE DE 3 5/8" @ 16 C/C</li> <li>• GYPSE RÉGULIER ½"</li> </ul>
	<p><b>SOUFFLAGE TYPE "M3":</b></p> <ul style="list-style-type: none"> <li>• MONTANT MÉTALLIQUE DE 3 5/8" @ 16 C/C</li> <li>• GYPSE RÉGULIER ½"</li> </ul>
	<p><b>CLOISON TYPE "M4":</b></p> <ul style="list-style-type: none"> <li>• GYPSE RÉGULIER 5/8"</li> <li>• MONTANT MÉTALLIQUE DE 6" @ 16 C/C</li> <li>• LAINE ISOLANTE DE 6"</li> <li>• GYPSE RÉGULIER 5/8"</li> </ul>

TABLEAU DES CLOISONS TYPES

ÉCHELLE: 3/4"=1'-0"

# CUISINE

Conception d'une cuisine incluant un coin déjeuner, des places assises à l'îlot, ainsi qu'un grand garde-manger. Les clients apprécient le style vintage et l'abondance de couleurs et de motifs.

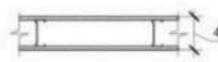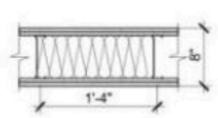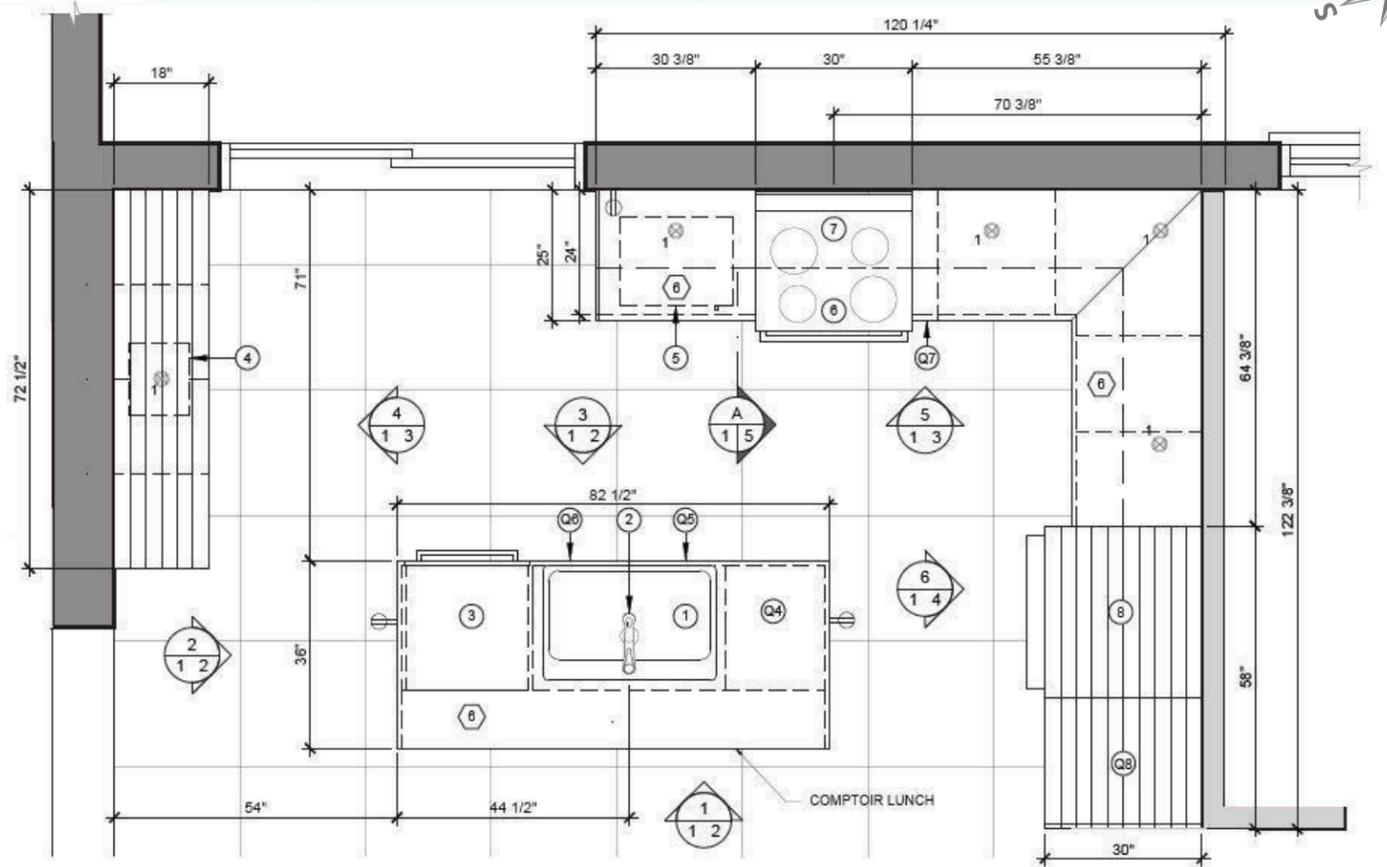

POIGNÉE

PLAN AGRANDI



THERMOPLASTIQUE




QUARTZ



PORCELAINE




THERMOPLASTIQUE

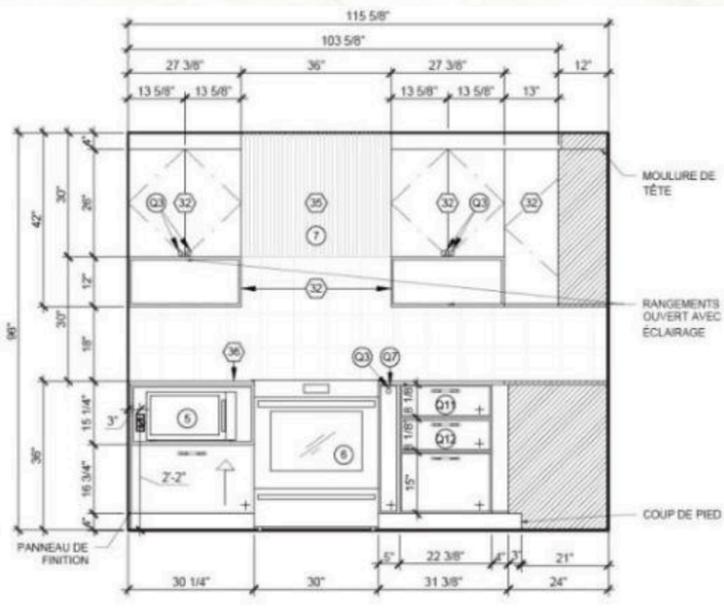

ÉLÉVATION DE LA CUISINIÈRE



MUR CUISINIÈRE

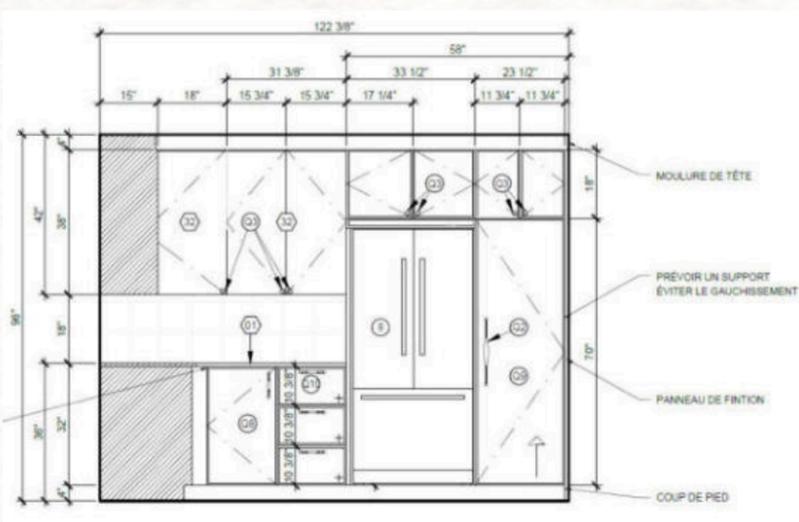

ÉLÉVATION DU RÉFRIGÉRATEUR



MUR RÉFRIGÉRATEUR



# SALLE DE BAIN

Projet en compétition avec une autre élève : Réaménagement et reconfiguration de la salle de bain principale d'une résidence. Les clients désiraient une douche plus spacieuse, plus de rangement et enlever les angles. Ils souhaitaient un style contemporain avec une ambiance chaleureuse rappelant celle d'un spa.


PORCELAINE




PROCELAINE



MÉLAMINE

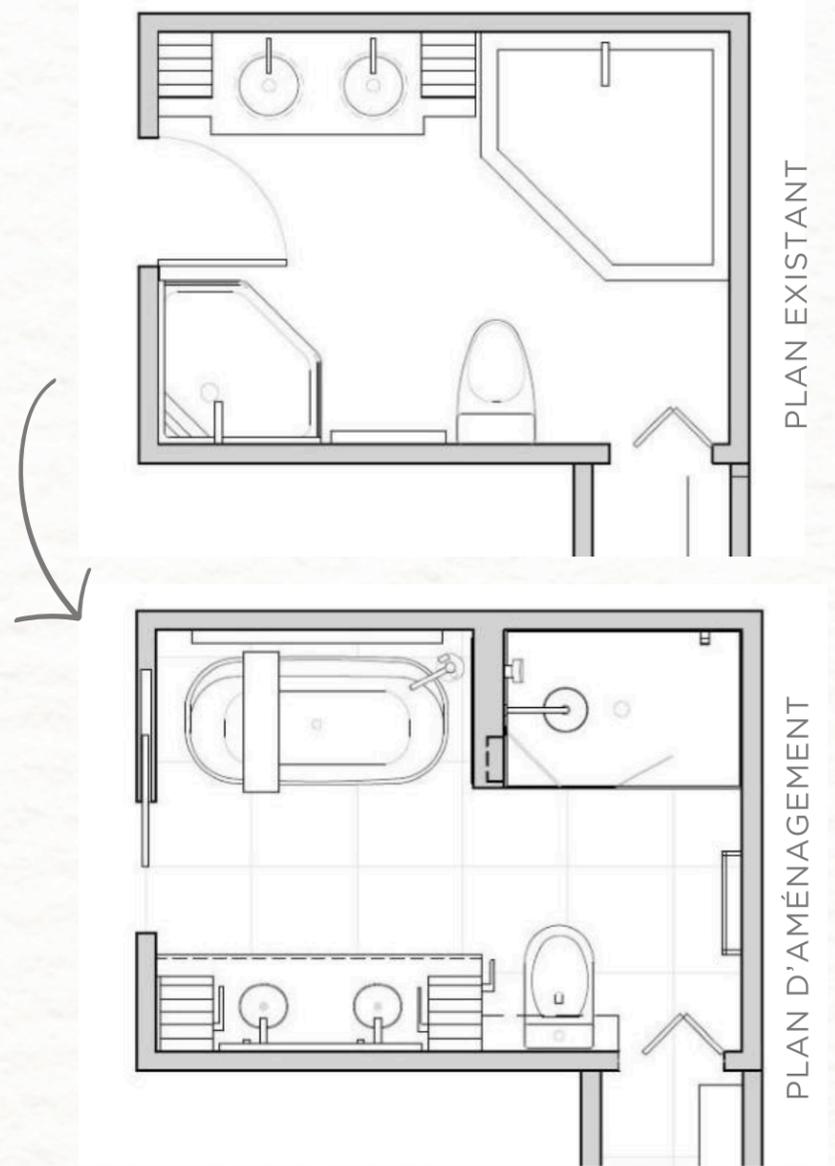


PROJET CHOISI PAR LES CLIENTS

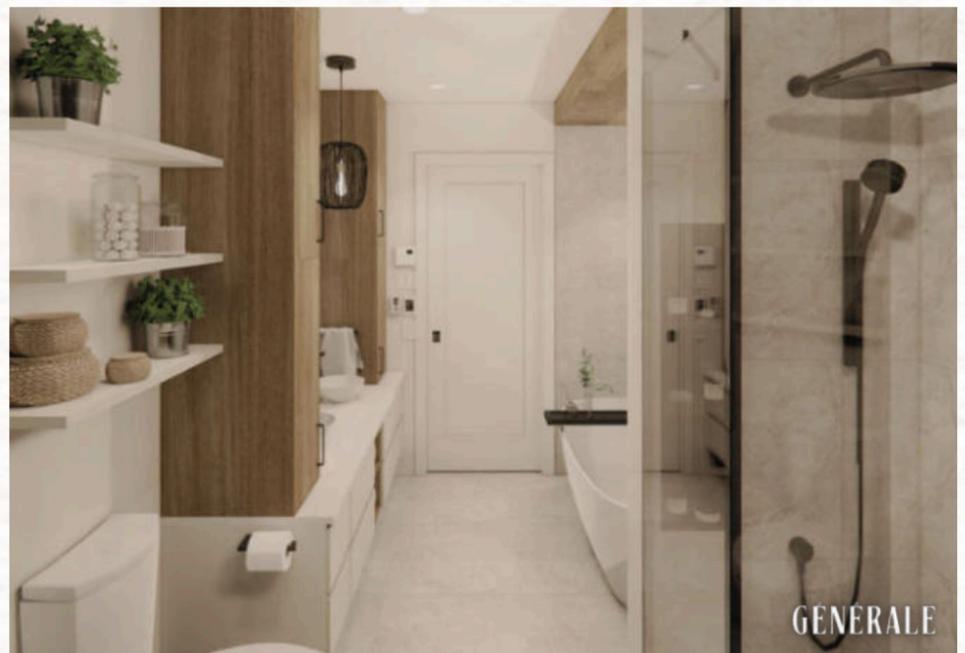

# RESTAURANT


Conceptualisation du restaurant familial Soie. Aménagement d'un service de take-out, d'une salle de jeux, d'une salle de bain, et de zones de salles à manger dans un style ludique et coloré évoquant l'évolution du papillon. Faire vivre aux clients l'évolution du papillon à travers l'expérience du restaurant.

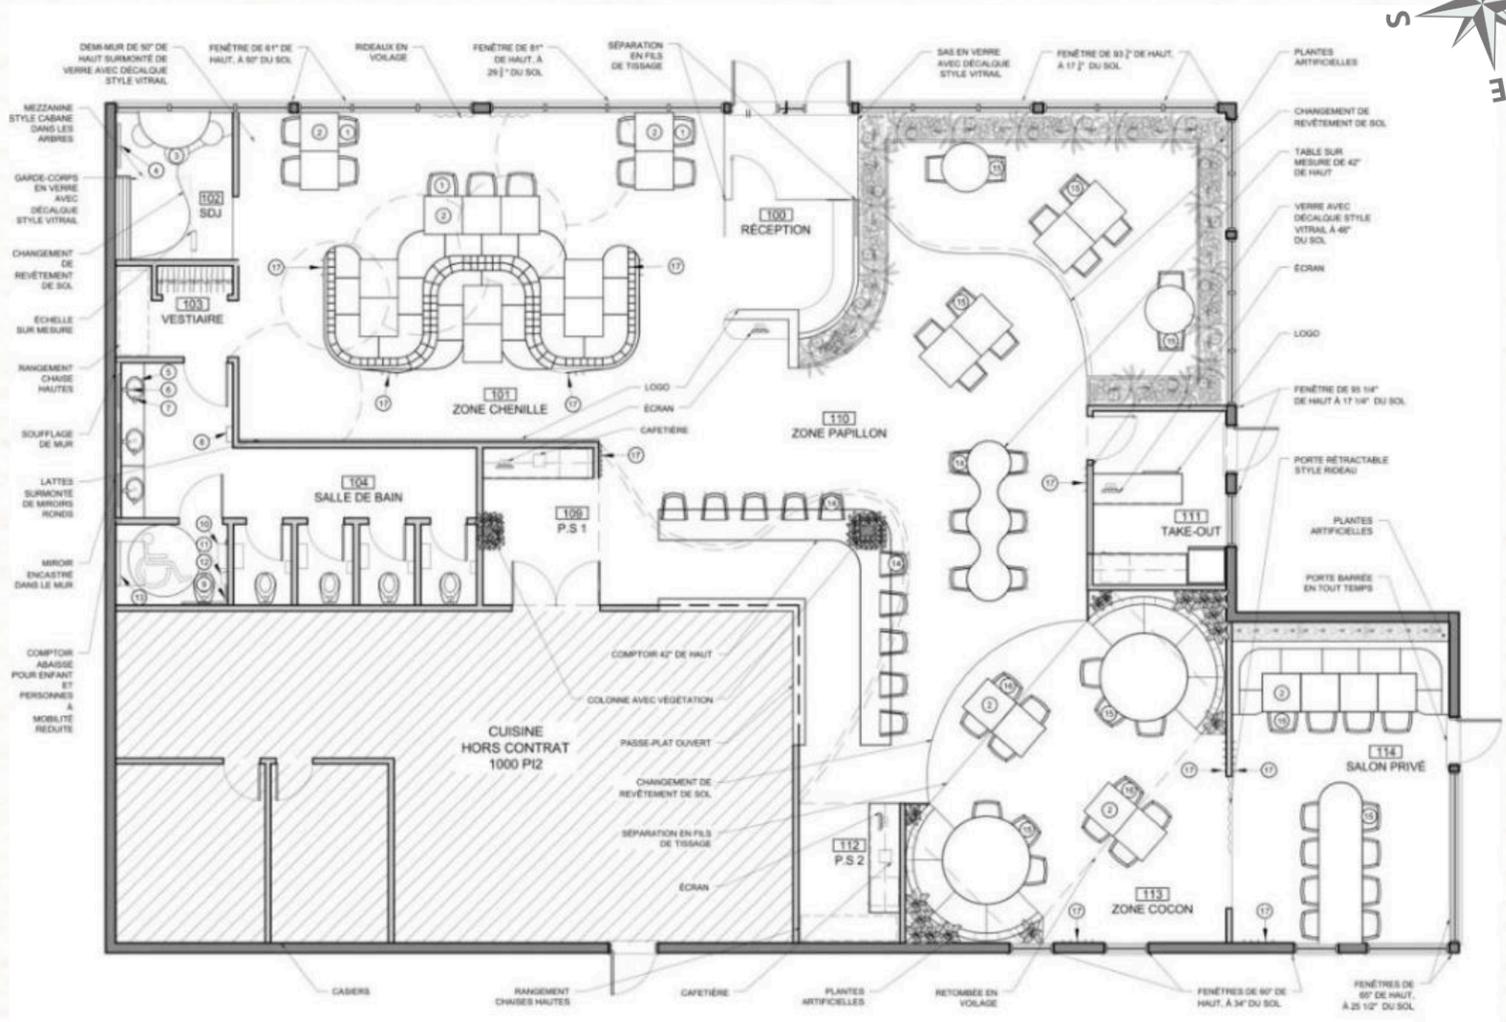


PLAN D'AMÉNAGEMENT



# RESTAURANT

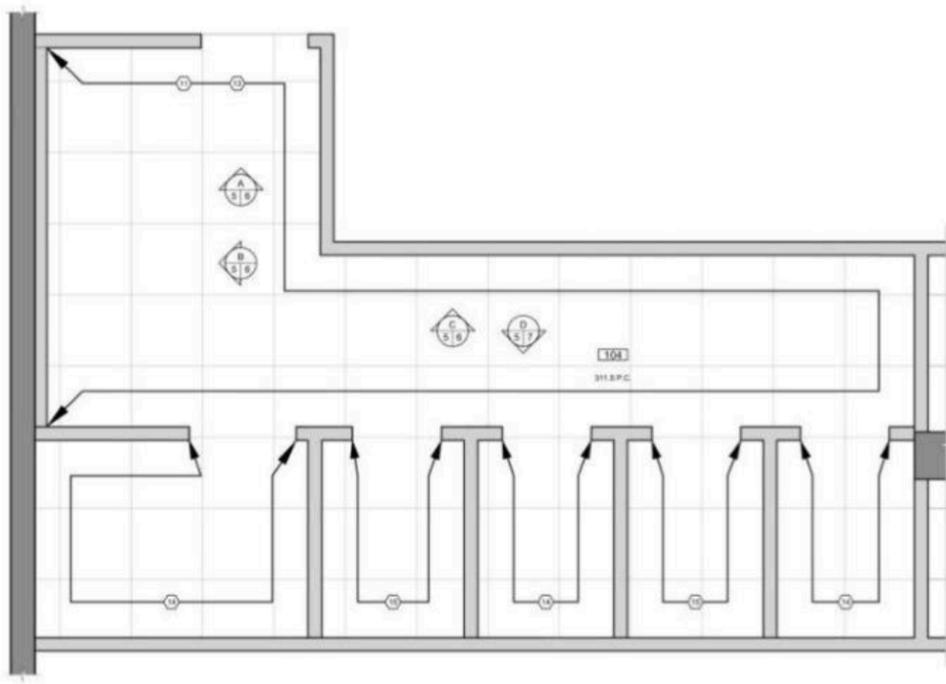

PLAN DES FINIS - SALLE DE BAIN

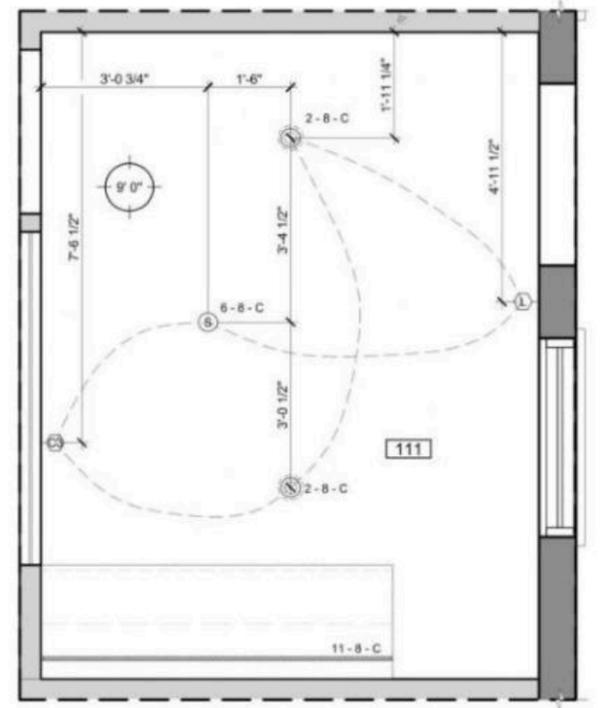


PLAN D'ÉCLAIRAGE  
TAKE OUT



PORCELAINE



PORCELAINE

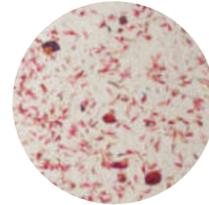

VINYLE MURAL



TISSU VINYLE




STRATIFIÉ



TISSU VINYLE



PORCELAINE

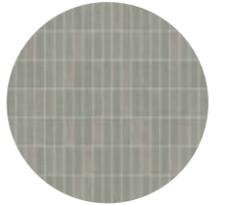

CÉRAMIQUE



COIN BAR



SALLE DE JEUX



SALLE DE BAIN



SALLE PRIVÉE

# CHALET

ST-FERDINAND

Projet en compétition avec une autre élève : Réaménagement et reconfiguration du rez-de-chaussée d'un petit chalet à St-Ferdinand pour permettre une utilisation toute l'année. Les clients souhaitent déplacer l'escalier, ajouter un foyer, et adopter un style farmhouse coloré.



PROJET CHOISI PAR LES CLIENTS




ENTRÉE




CUISINE



SALLE A MANGER

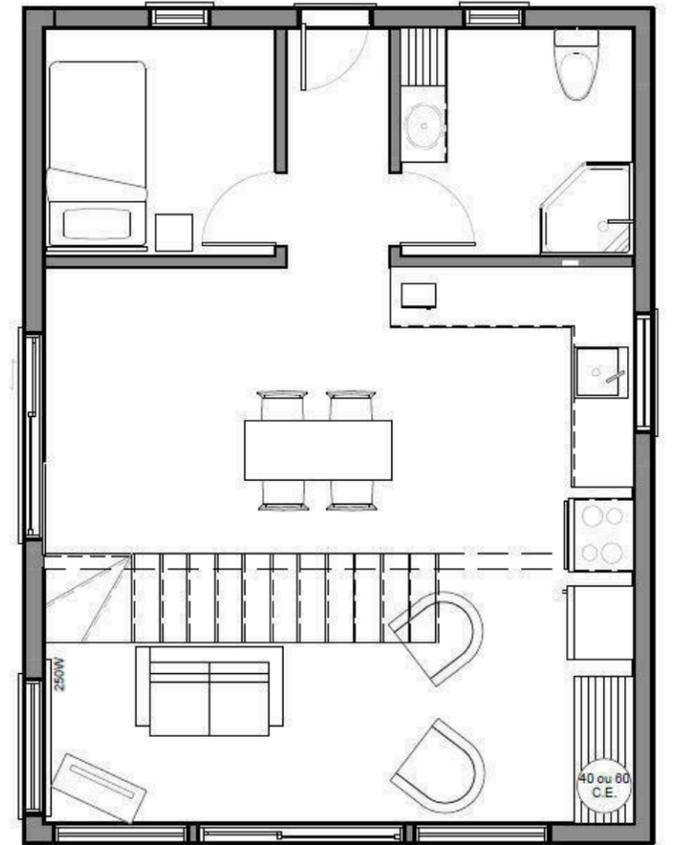

PLAN EXISTANT

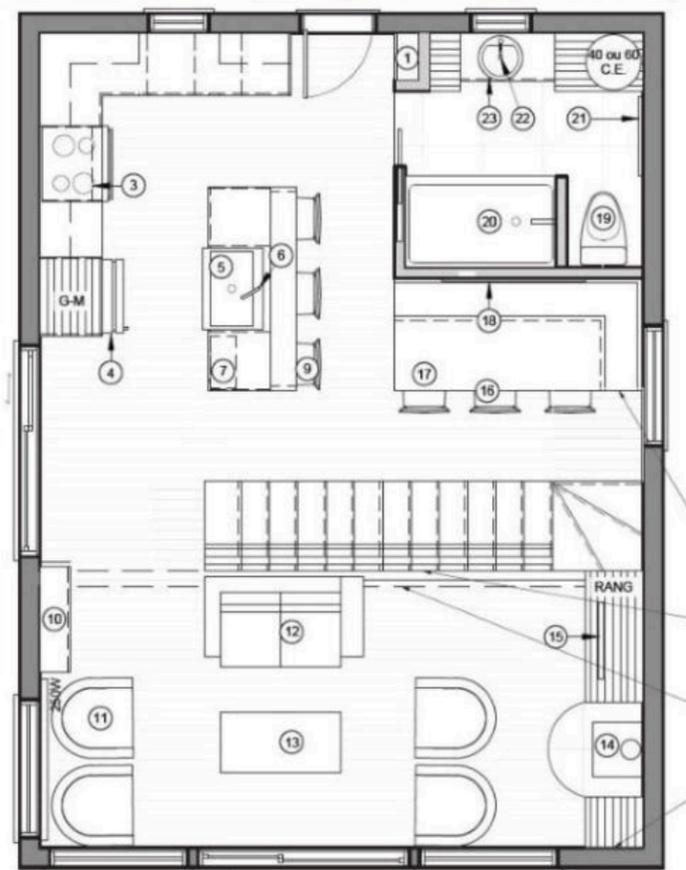

PLAN D'AMÉNAGEMENT




VINYLE



MÉLAMINE



STRATIFIÉ

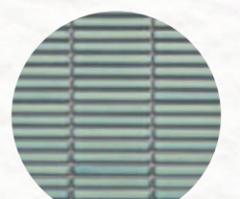

CÉRAMIQUE

# CHALET

SAINT-ANTOINE-DE-TILLY

Planification de l'ajout d'un étage à un chalet destiné à devenir une résidence permanente à Saint-Antoine-de-Tilly. Aménagement du rez-de-chaussée du chalet dans un style contemporain avec une touche vintage.


PLANCHER D'INGÉNIEURIE





POLYMÈRE



QUARTZ

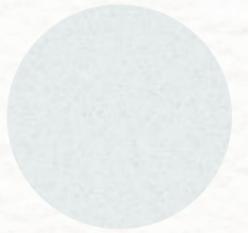

CÉRAMIQUE

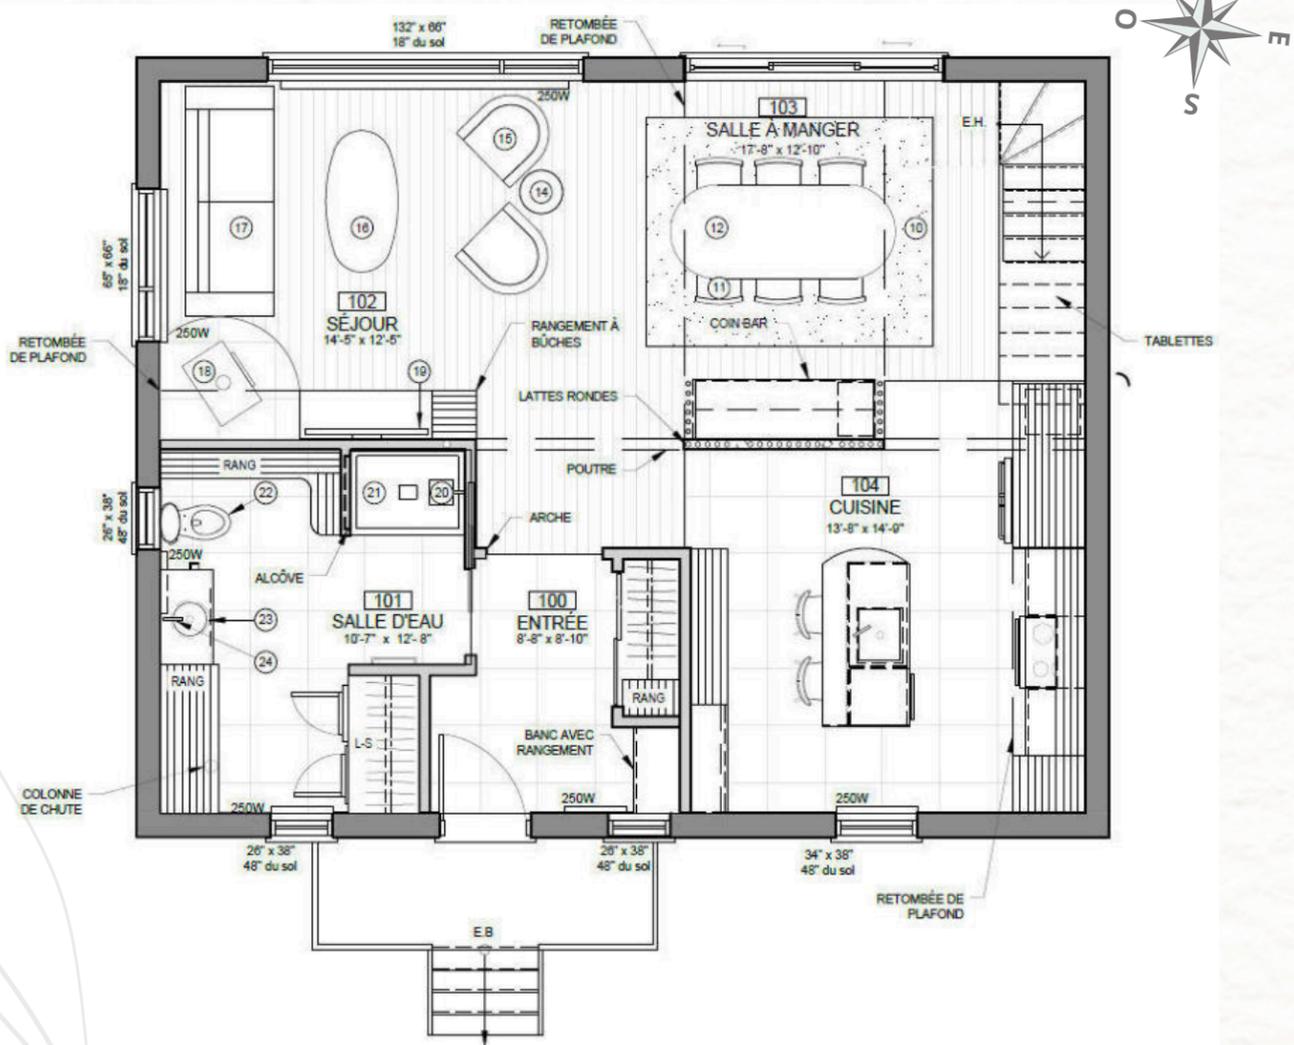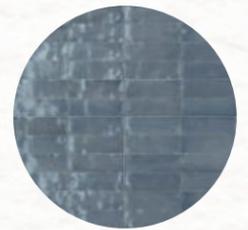

PLAN D'AMÉNAGEMENT



SALLE A MANGER



MUR CUISINIÈRE




CUISINE



ILOT ET COIN DE JEUNER

# BUREAU

Concevoir le nouvel aménagement des espaces communs des bureaux du Groupe Boivin dans un style novateur et ludique. Il permettra aux employés de se rapprocher et de s'y sentir à l'aise.

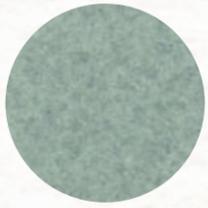

FEUTRE



MURALUXE



QUARTZ



VINYLE MURAL

PLAN D'AMÉNAGEMENT



PLANCHER DE VINYLE



PORCELAINE



# BUREAU



LÉGENDE ÉCLAIRAGE	
ÉCLAIRAGE:	
\$	INTERRUPTEUR SIMPLE
01	LUMINAIRE ENCASTRÉ 01 101" INDIQUE LE MODÈLE D'APPAREIL
02	LUMINAIRE SUSPENDU 1 101" INDIQUE LE MODÈLE D'APPAREIL
CIRCUIT D'ÉCLAIRAGE	
PLAFOND:	
[Symbol]	PLAFOND SUSPENDU EXISTANT À CONSERVER/TEL QUEL HAUTEUR SOUS PLAFOND 96"
[Symbol]	NOUVEAU PLAFOND EN GYPSE À FOURNIR ET INSTALLER PARTOUT SAUF SI INDICATION CONTRAIRE
LÉGENDE DES FINIS	
[Symbol]	PEINTURE ACCENT ET ARMOIRES LAQUÉES, 2138 - 40 PARTOUT SAUF SI INDICATION CONTRAIRE
[Symbol]	PEINTURE GÉNÉRALE, CC-20
[Symbol]	PEINTURE D'ACCENT, 2154 - 40

LATTES 2" x 2" INTÉGRÉES DANS LA RETOMBÉE  
RETOMBÉE EN ARCHES

PLAN DE PLAFOND



PLANCHER DE VINYLE



PORCELAINE




# RÉSIDENTENCE

Concevoir les espaces dédiés à l'alimentation dans une résidence pour personnes âgées autonomes et semi-autonomes. Le style souhaité était art déco.



CÉRAMIQUE

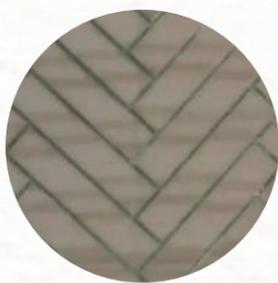

LATTES ACOUSTIQUES



PORCELAINE




PLANCHER DE VINYLE



TISSU VINYLE



VERRE TEXTURÉ

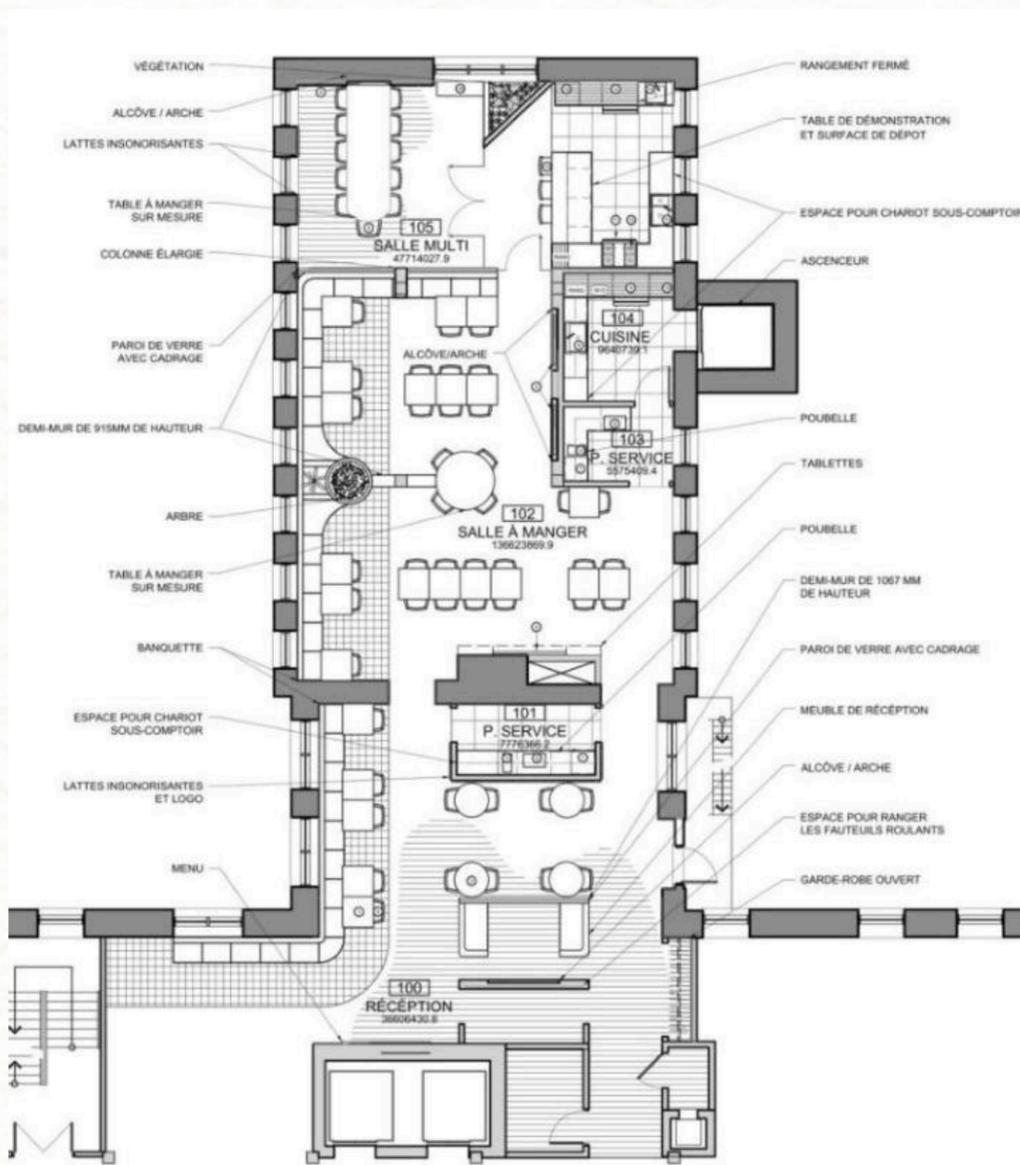

PLAN D'AMÉNAGEMENT

