

Portfolio.

DESIGN
INTÉRIEUR



Émy Nadeau

Finissante en design intérieure qui aime créer des espaces aussi esthétiques que fonctionnels. J'ai un intérêt pour le design intérieur résidentiel tout comme le commercial, les dessins techniques et les rendus 3D.

La créativité coule dans mes veines en raison de mon enfance à parcourir les symposiums et à côtoyer ma mère artiste peintre dans ses cheminements artistiques. Mon **souci du détail**, ma **créativité** et ma **motivation** à évoluer dans le design intérieur m'amènent à repousser mes limites dans chacun des projets que j'entreprends.

Persévérante et responsable, je m'épanouis aussi bien en équipe qu'en solo. Désireuse d'apporter mes compétences et de relever de nouveaux défis en matière de design d'intérieur.

Disponible pour toute opportunité en design d'intérieur. **Merci de me contacter pour plus d'informations.**



@emynadeaudeesign



enadeau.design@gmail.com

Sommaire



01 Résidence
Simard-Théberge



02 Le restaurant
Chez Roux



03 Espace lounge
corporatif




04 La réception
Mobilier sur mesure

01 RÉSIDENCE SIMARD-THÉBERGE

Ce projet de design d'intérieur présente la transformation d'une résidence unifamiliale de trois étages, à Québec. Le mandat consistait à repenser **la disposition des espaces et à actualiser l'intérieur**. Le concept allie le style **scandinave** et **contemporain**, à travers une palette de couleurs neutres **inspirées de la nature**.

L'ambiance recherchée évoque la simplicité des intérieurs nordiques, avec une touche de dynamisme. Ce projet vise à offrir un cadre de vie fonctionnel et apaisant.

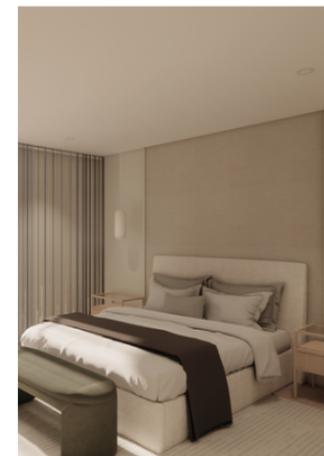

PLAN SOUS-SOL



PLAN REZ-DE-CHAUSSÉE



PLAN ÉTAGE

Porcelaine Lichene



Tissus bouclé

Chêne blanc




Porcelaine Castello



Mosaïque blanche


Feutre acoustique



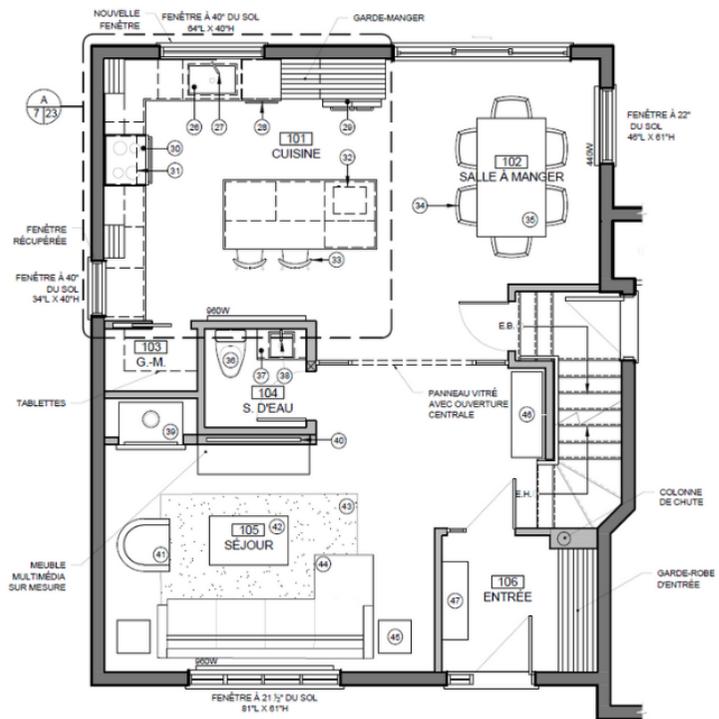


PLAN D'AMÉNAGEMENT REZ-DE-CHAUSSÉE

ÉCHELLE: 1/4"=1'-0"

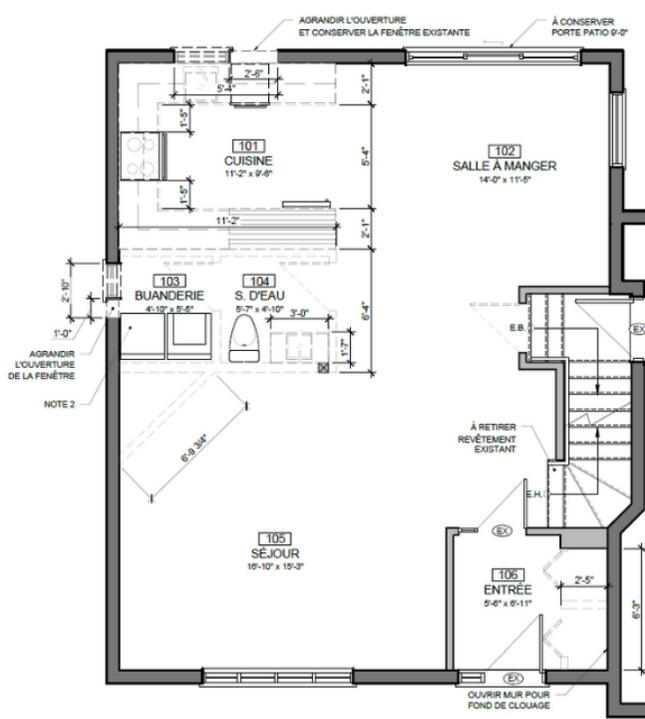

PLAN DÉMOLITION REZ-DE-CHAUSSÉE

ÉCHELLE: 1/4"=1'-0"

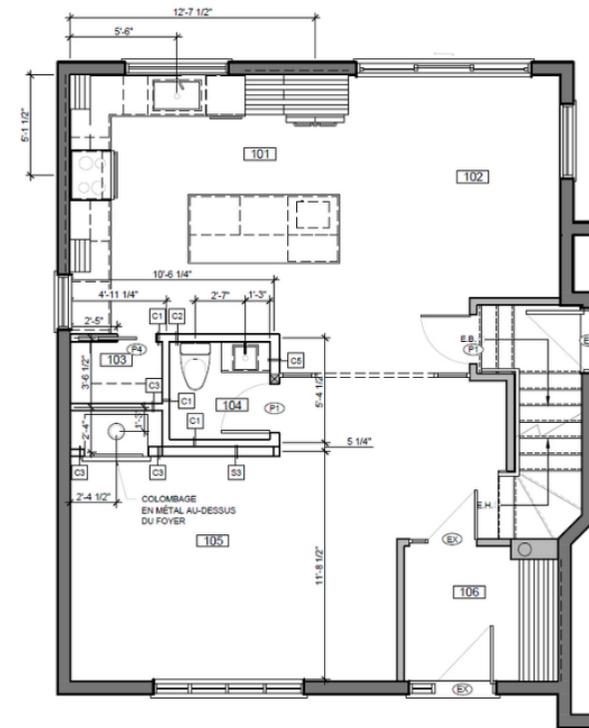

PLAN CONSTRUCTION REZ-DE-CHAUSSÉE

ÉCHELLE: 1/4"=1'-0"



Les plans d'exécutions

Les plans présentés comprennent **le plan d'aménagement** indiquant l'emplacement du mobilier, **le plan de démolition** de l'existant, ainsi que **le plan de construction** illustrant les modifications proposées.

Pour agrandir la cuisine, la salle d'eau a été déplacée vers le séjour, et la buanderie relocalisée à un autre niveau. Cette intervention a permis d'améliorer la répartition des espaces, notamment les proportions de la cuisine.


02 Le restaurant Chez Roux

Ce projet visait à concevoir l'aménagement d'un restaurant familial dans le nord de la Ville de Québec. Les propriétaires souhaitent créer un lieu **chaleureux** et **accueillant** qui met en avant l'usage des épices et des herbes. L'aménagement reflète une démarche qui **incite à la découverte des saveurs**, en créant une atmosphère propice à l'exploration sensorielle et à la convivialité.



Plan d'aménagement

Le montage des plans techniques réalisé avec le logiciel AutoCAD.

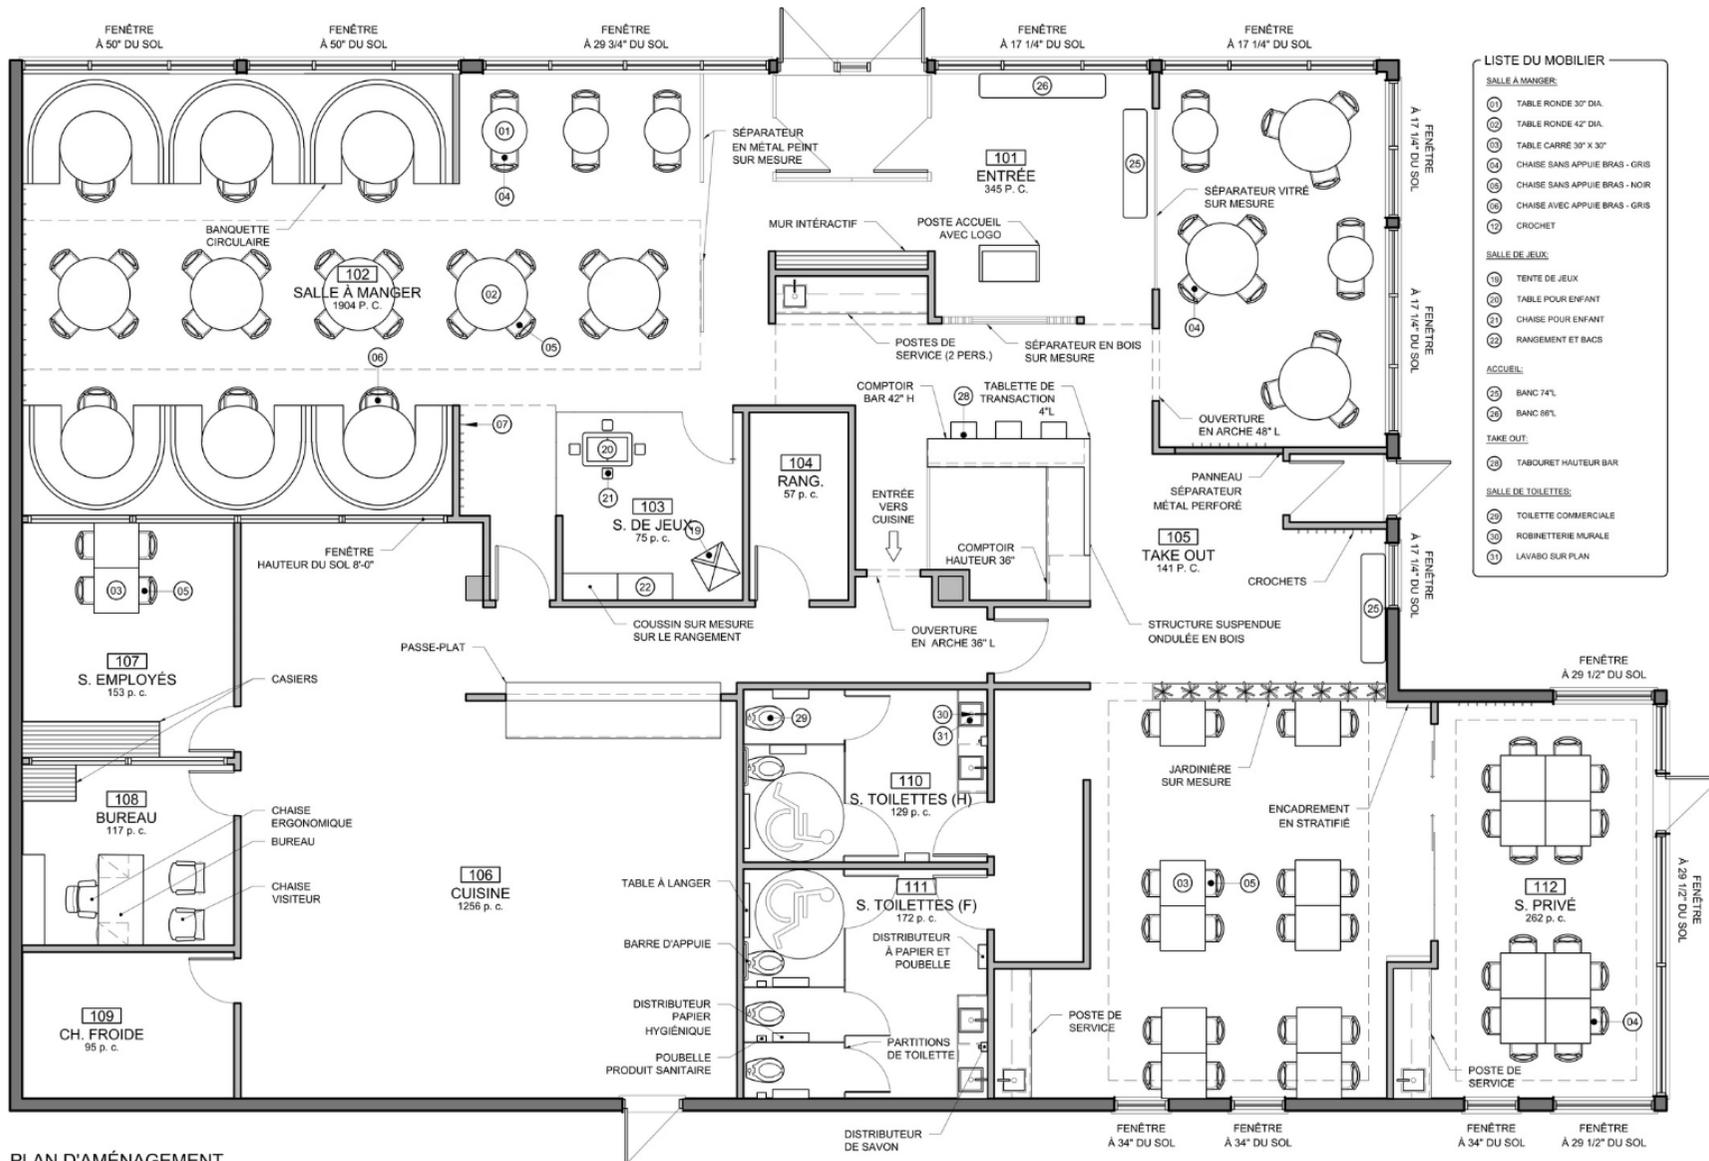

- LISTE DU MOBILIER**
- SALLE À MANGER:**
- 01 TABLE RONDE 30" DIA.
 - 02 TABLE RONDE 42" DIA.
 - 03 TABLE CARRE 30" X 30"
 - 04 CHAISE SANS APPUIE BRAS - GRIS
 - 05 CHAISE SANS APPUIE BRAS - NOIR
 - 06 CHAISE AVEC APPUIE BRAS - GRIS
 - 07 CROCHET
- SALLE DE JEU:**
- 10 TENTE DE JEU
 - 20 TABLE POUR ENFANT
 - 21 CHAISE POUR ENFANT
 - 22 RANGEMENT ET BACS
- ACCUEIL:**
- 25 BANC 74" L
 - 26 BANC 86" L
 - 28 TABOURET HAUTEUR BAR
- SALLE DE TOILETTES:**
- 29 TOILETTE COMMERCIALE
 - 30 ROBINETTERIE MURALE
 - 31 LAVABO SUR PLAN



Le poste de réception



Le comptoir take out




L'espace salle à manger

03 Espace lounge corporatif

Ce projet se situe au sous-sol des bureaux d'une compagnie de construction.

Le projet était de concevoir un nouvel aménagement des espaces communs dans un **style novateur et actuel** où chacun pourra se sentir à l'aise au sein de son équipe de travail.


Dans le but d'**améliorer le bien-être de ses employés** et permettre du 'Team building', il fallait inclure une zone dédiée à détente, à l'activité physique et à la prise de repas.

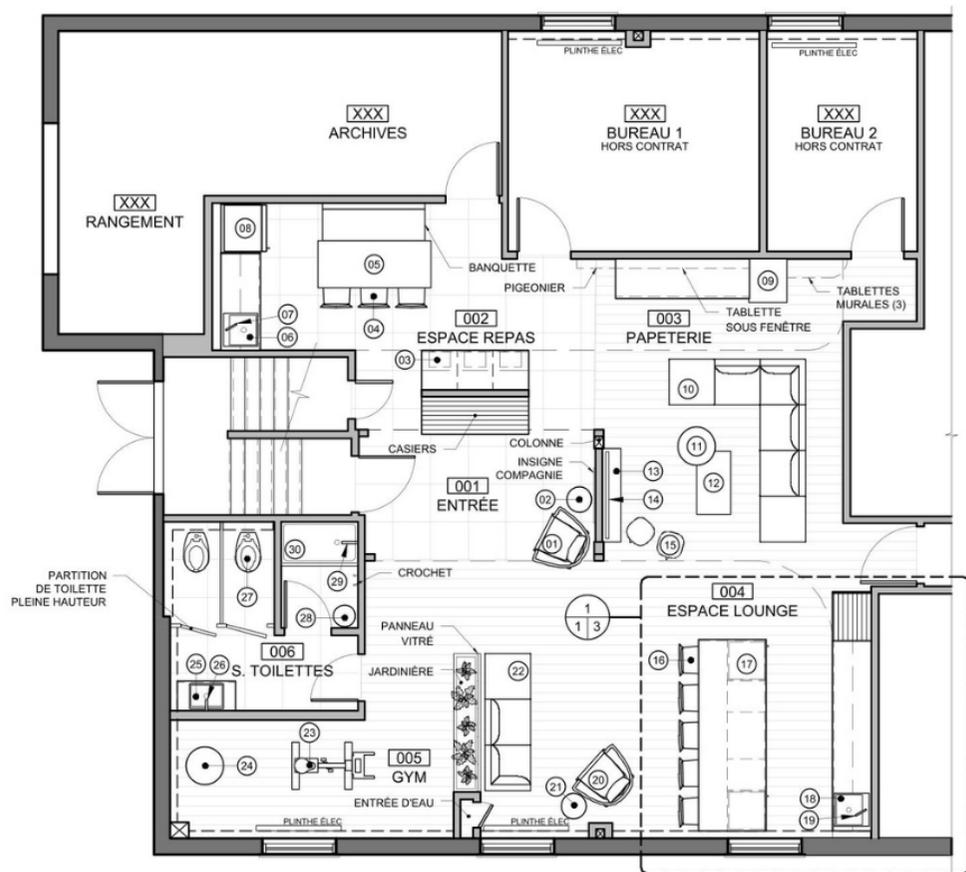


PLAN D'AMÉNAGEMENT | ESPACE COMMUN

ÉCHELLE: 3/16"=1'-0"




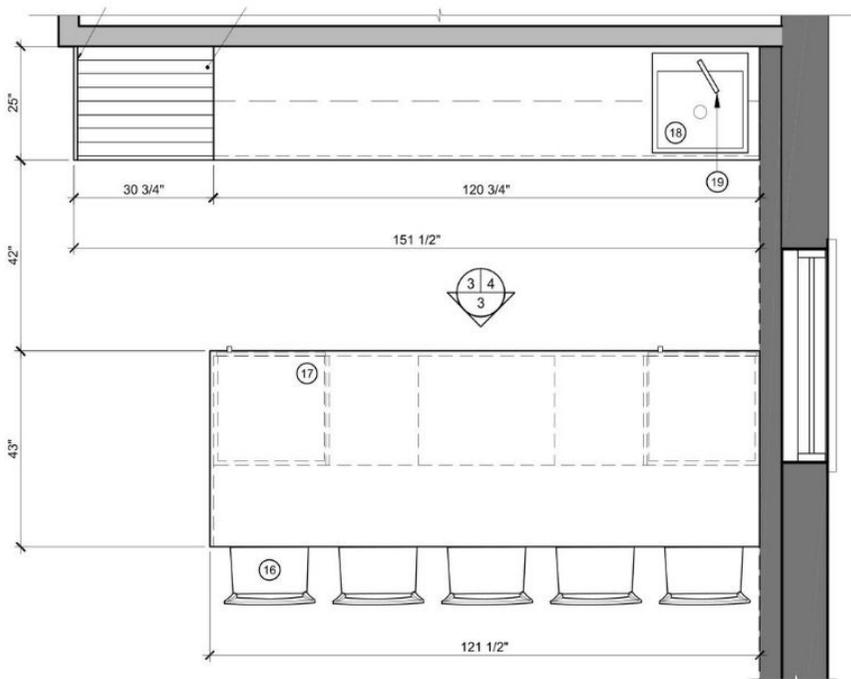

1
13 PLAN AGRANDI | BAR
Echelle: 1/2"=1'-0"

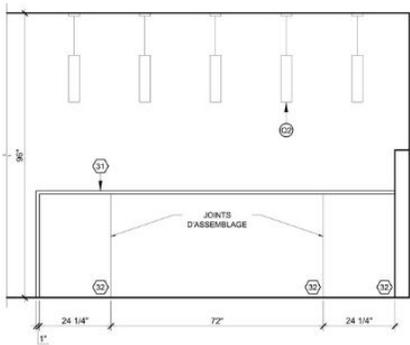

2
3/4 ÉLÉVATION ÎLOT | BAR
Echelle: 1/2"=1'-0"

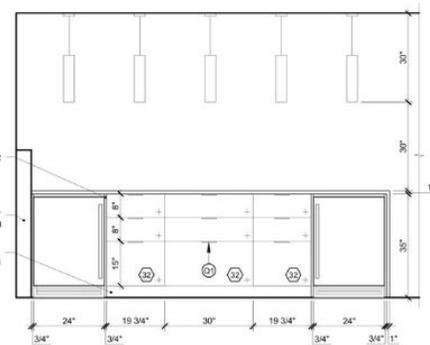

3
3/4 ÉLÉVATION ÎLOT RÉFRIGÉRATEUR | BAR
Echelle: 1/2"=1'-0"

CARTON D'AMBIANCE

PROJET SYNTHÈSE | ESPACE LOUNGE | CONSTRUCTION BOIVIN



VINYLE MURAL ALL ABOUT BIG GEO | MUR ACCENT

PEINTURE BM | MURS GÉNÉRAUX



PLANCHER VINYLE ANTIQUE WASH | GÉNÉRALE

POUF CESTO

FAUTEUIL HAVN



TISSUS CHENILLE | SÉLECTION COULEUR ASSISES

SECTIONNEL MODULAIRE VETTORE



COMPTOIR DEKTON | ESPACE BAR

AMOIRE STRATIFIÉ | BAR

AMOIRE STRATIFIÉ | BAR

POIGNÉE MÉTALLIQUE ÉMY NADEAU



NUAGE ACCOUSTIQUE TECTUM | RETOMBÉE PLAFOND

LUMINAIRE SUSPENDU | ÎLOT BAR

PLAFOND SUSPENDU AVEC ÉCLAIRAGE INTÉGRÉ | GÉNÉRALE



Zone bar




Zone karaoké


04 La réception Mobilier sur mesure


Mobilier conçu pour une clinique-école, alliant design épuré et fonctionnalité : deux postes informatiques discrets, rangement, vitrine, imprimante intégrée et accès adapté aux personnes à mobilité réduite.

Inspiré par l'énergie du Cégep FX-Garneau.

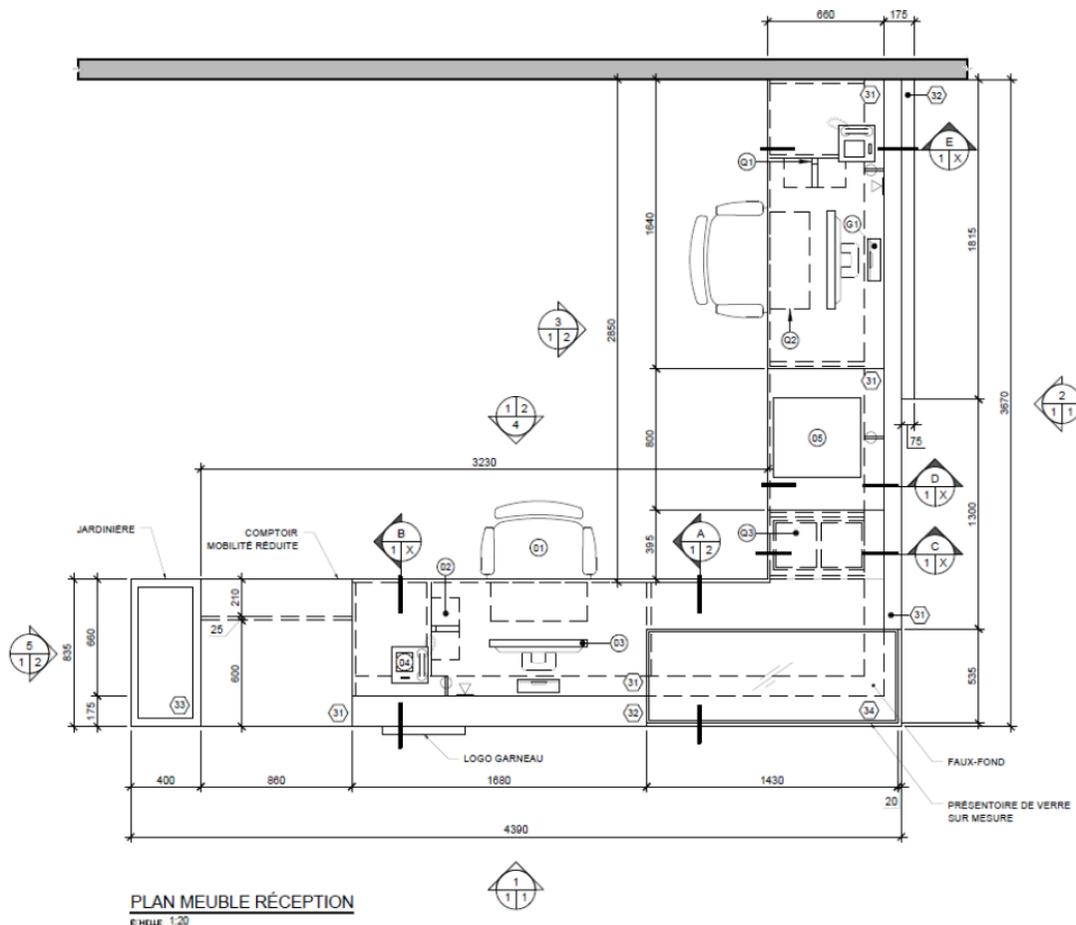


Dessins d'ébénisterie
Réalisé avec AutoCAD

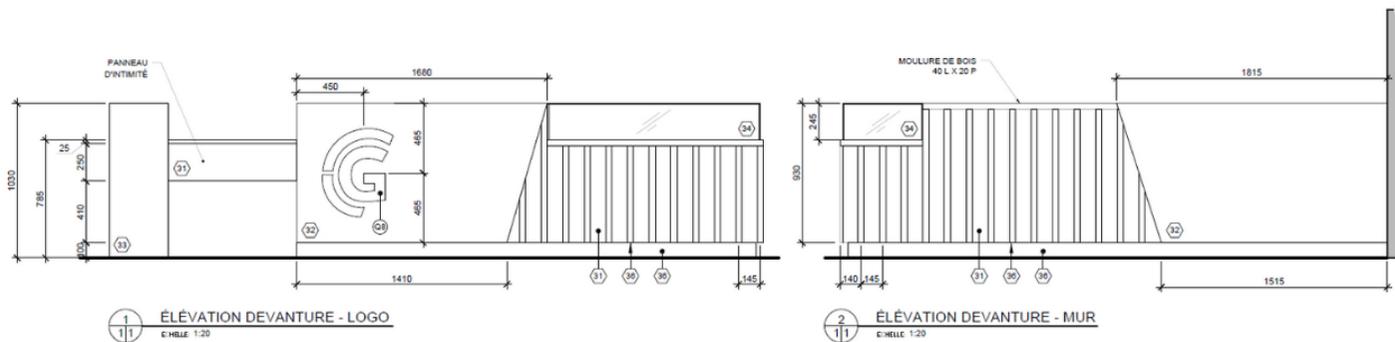


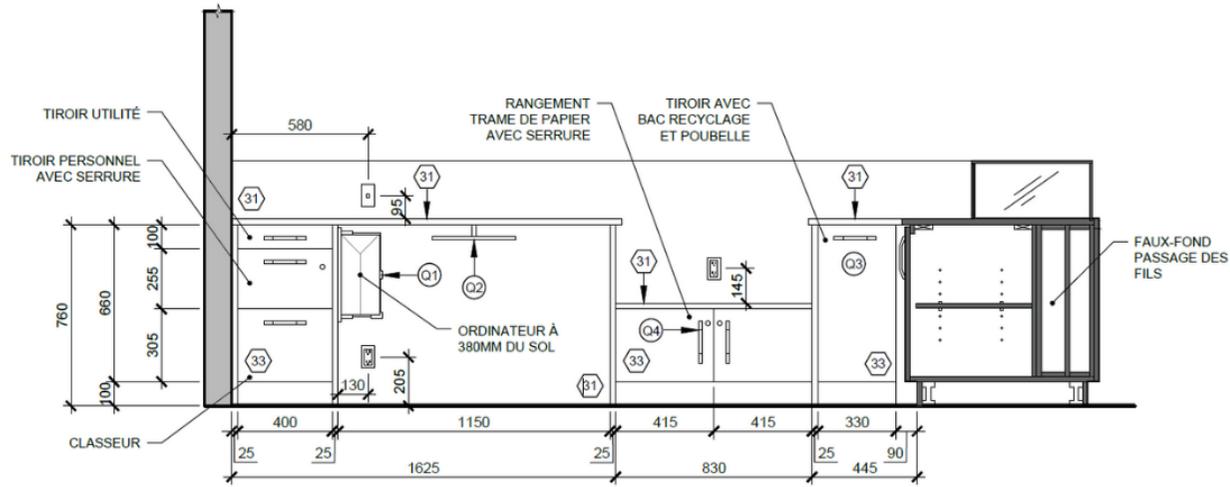


3 ÉLÉVATION BUREAU - ZONE IMPRIMANTE
ÉCHELLE: 1:20

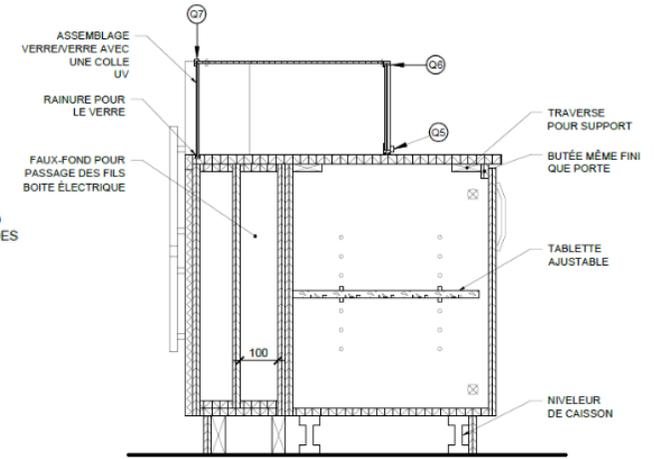

A COUPE PRÉSENTOIRE VERRE
ÉCHELLE: 1:10

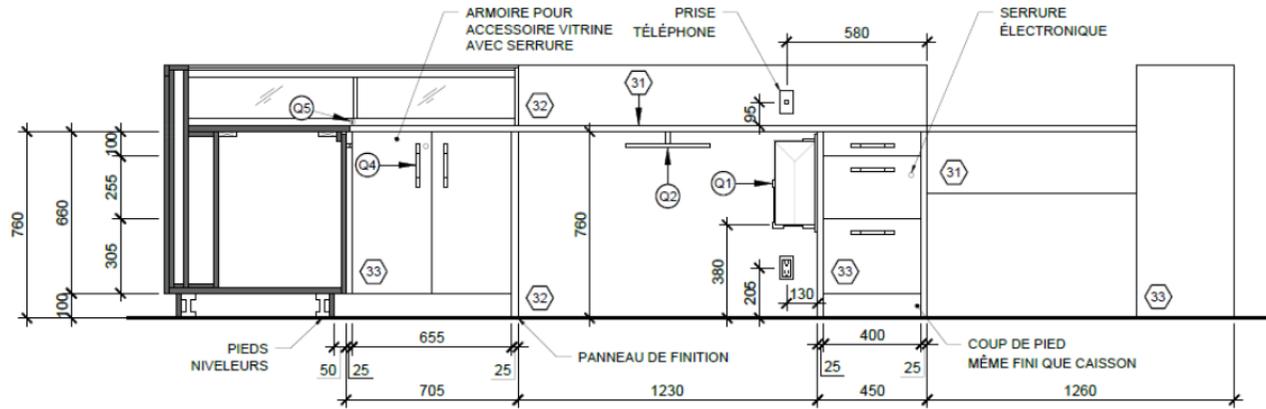

4 ÉLÉVATION BUREAU - ZONE PRÉSENTOIRE
ÉCHELLE: 1:20

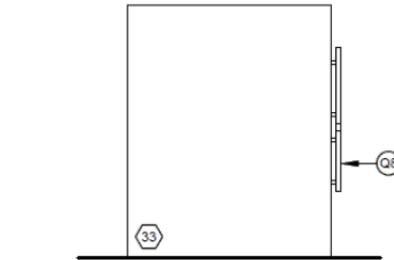

5 ÉLÉVATION JARDINIÈRE
ÉCHELLE: 1:20