


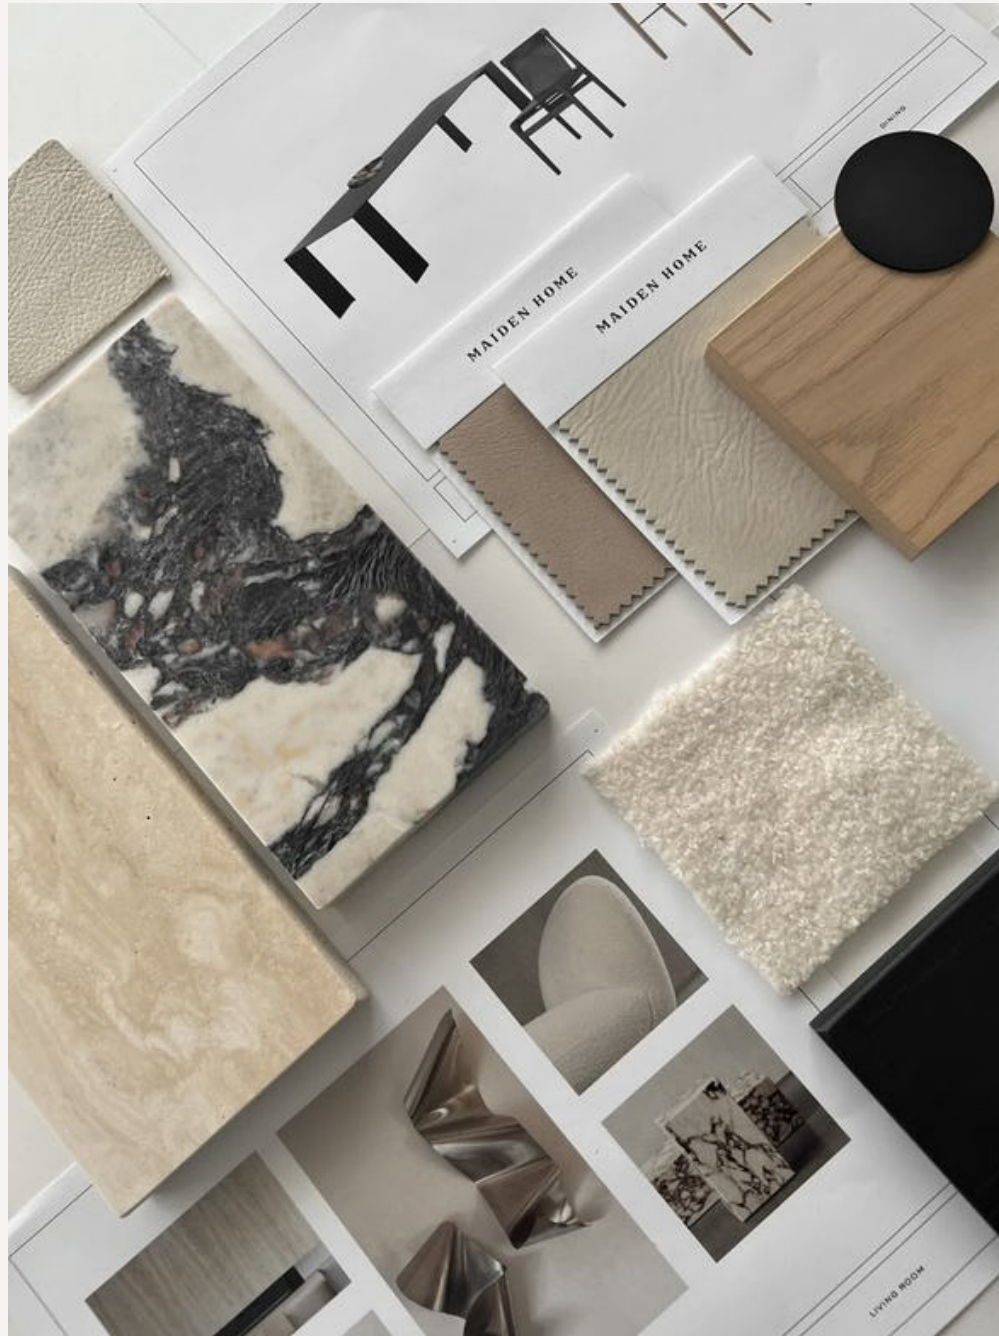

PORTFOLIO

Ève-marie Gendron



Ève-Marie Gendron – design d'intérieur

À PROPOS DE MOI...

Depuis toujours, Ève-Marie aime observer un espace et imaginer comment le transformer pour le rendre plus fonctionnel, confortable, et surtout à l'image de ceux qui l'habitent. Très organisée et dotée par un fort désir d'apprendre, elle aborde chaque projet comme une nouvelle opportunité de se dépasser. Elle accorde une grande importance au contact humain et à l'écoute des besoins, car c'est en établissant une connexion avec les gens qu'elle parvient à concevoir des environnements qui leur ressemblent. Ce qu'elle aime par-dessus tout dans ce métier, c'est l'équilibre entre les aspects technique, créatif et humain du design d'intérieur. Sa capacité à bien communiquer, alliée à sa rigueur et à sa sensibilité, fait d'elle une designer pour qui chaque projet devient une aventure enrichissante.

SOMMAIRE

Résidentiel





SOMMAIRE

Commercial




ÉCLIPSE

"Pensée pour répondre aux besoins d'un quotidien plus fluide, cette salle de bain principale a été transformée en un espace chaleureux et contrasté, où chaque élément vient corriger le manque de rangement et structurer harmonieusement l'espace."

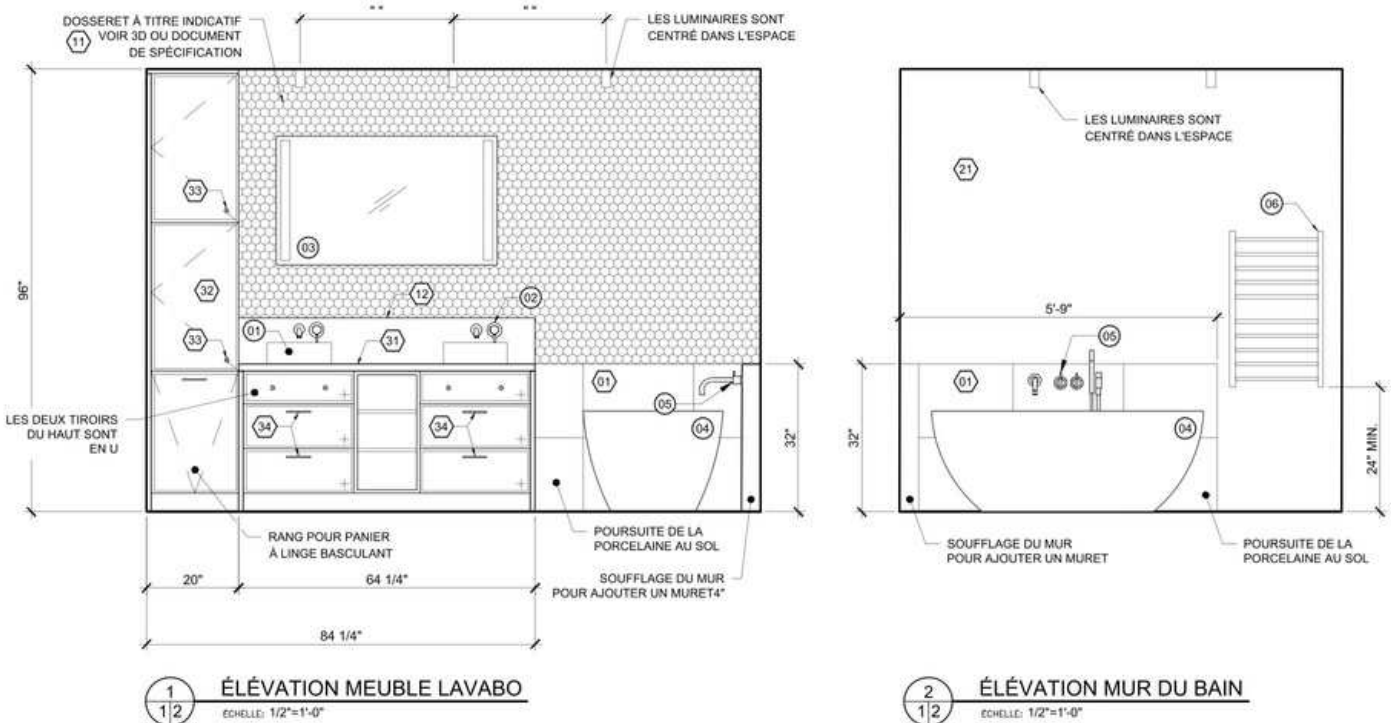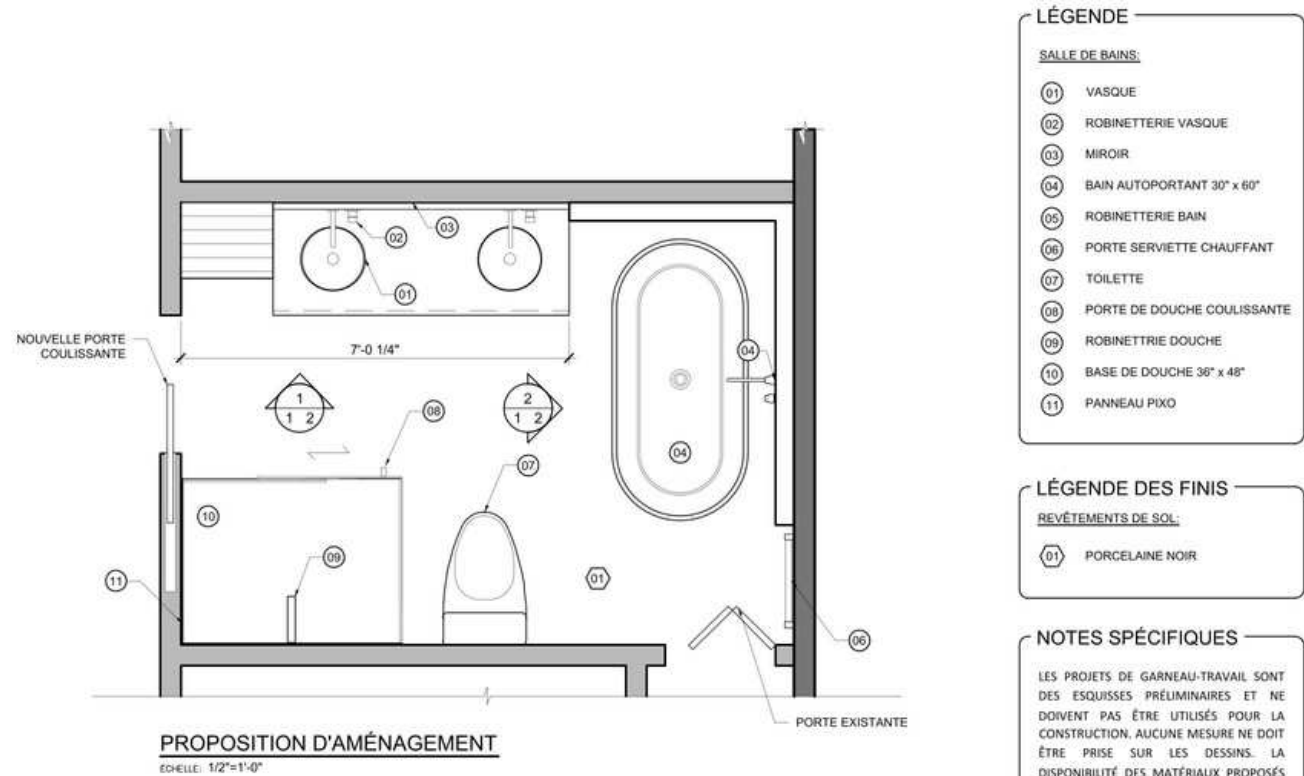

LE REPAIRE DU LAC

“Niché au bord des eaux tranquilles, Le Repaire du Lac est un refuge familial réaménagé avec soin, pensé pour se retrouver, partager et profiter pleinement de chaque instant dans un espace chaleureux et fonctionnel”

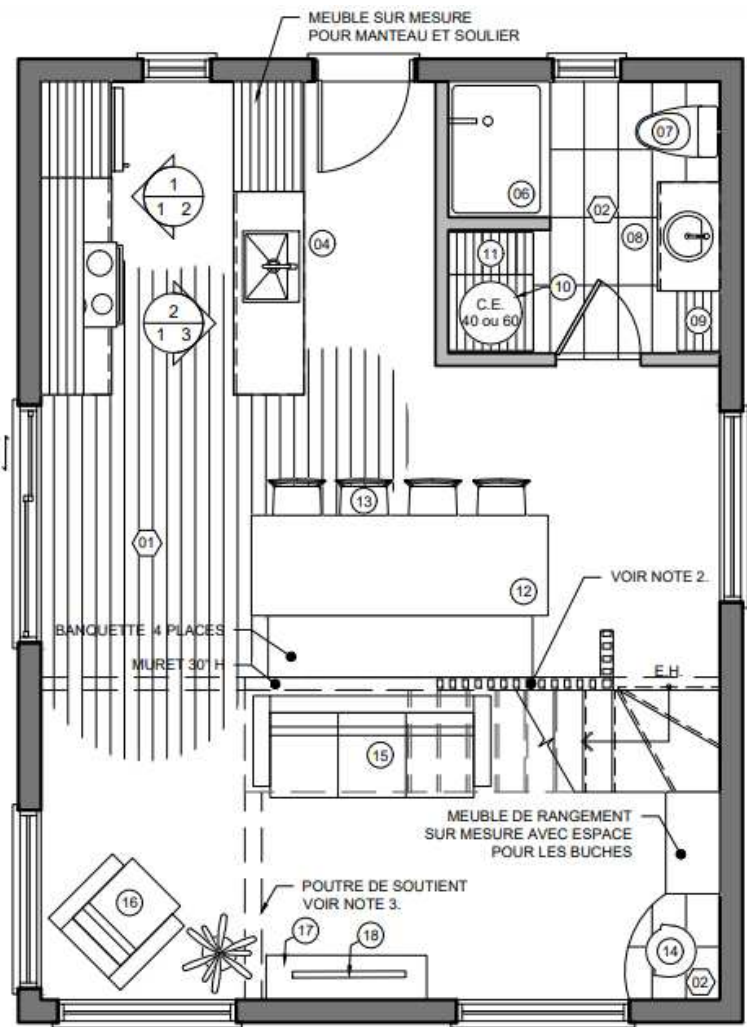

PLAN D'AMÉNAGEMENT
ÉCHELLE: 1/4"=1'-0"

LISTE DU MOBILIER

CUISINE:

- 01 RÉFRIGÉRATEUR EXISTANT
- 02 FOUR EXSITANT
- 03 HOTTE
- 04 ÉVIER
- 05 ROBINETTERIE

SALLE DE BAINS:

- 06 GRANDE DOUCHE (36"x48")
- 07 TOILETTE STANDARD
- 08 LAVABO ET SA ROBINETTERIE
- 09 LINGERIE
- 10 RANGEMENT POUR LE CHAUFFE-EAU
- 11 RANGEMENT À BALAIS

SALLE À MANGER:


- 12 GRANDE TABLE
- 13 CHAISES (4X)

SÉJOUR:

- 14 FOYER STUV
- 15 CAUSSEUSE
- 16 FAUTEUIL
- 17 MEUBLE TV EN BOIS
- 18 TÉLÉVISEUR EXISTANT

Note


- 01. LES PROJETS DE GARNEAU-TRAVAIL SONT DES ESQUISSES PRÉLIMINAIRES ET NE DOIVENT PAS ÊTRE UTILISÉS POUR LA CONSTRUCTION. AUCUNE MESURE NE DOIT ÊTRE PRISE SUR LES DESSINS. LA DISPONIBILITÉ DES MATÉRIEAUX PROPOSÉS DEVRA ÊTRE VALIDÉE PAR LE CLIENT AUPRÈS DES FOURNISSEURS, LORS DE LA RÉALISATION DES PROJETS.
- 02. ÉLÉMENT SÉPARATEUR, DISSIMULÉ SOUS LA MEZZANINE ET VISUEL FAIT EN LATTE. SE RÉFÉRER AU 3D.
- 03. LA POUTRE SOUTIENT LE PALIER ADJACENT À LA MEZZANINE, VOIR AVEC INGÉNIEUR POUR LES POSSIBILITÉS.

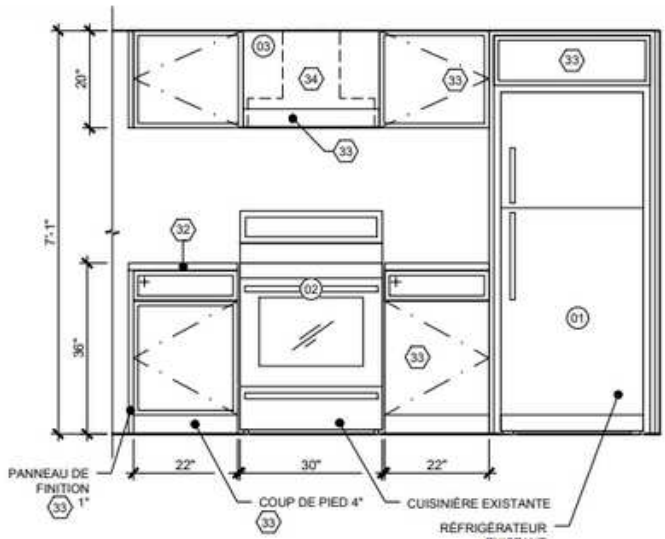

1
1/2 ÉLÉVATION DE LA CUISINIÈRE
ÉCHELLE: 1/2"=1'-0"

Note

01. LES PROJETS DE GARNEAU-TRAVAIL SONT DES ESQUISSES PRÉLIMINAIRES ET NE DOIVENT PAS ÊTRE UTILISÉS POUR LA CONSTRUCTION. AUCUNE MESURE NE DOIT ÊTRE PRISE SUR LES DESSINS. LA DISPONIBILITÉ DES MATÉRIEAUX PROPOSÉS DEVRA ÊTRE VALIDÉE PAR LE CLIENT AUPRÈS DES FOURNISSEURS, LORS DE LA RÉALISATION DES PROJETS.

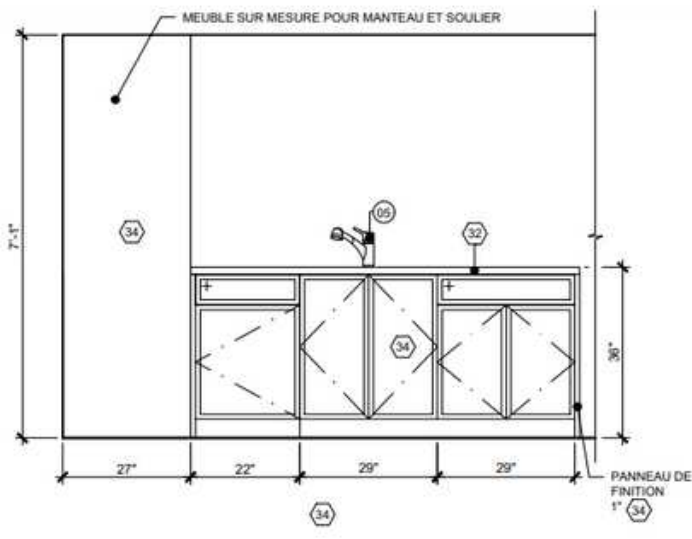

2
1/2 ÉLÉVATION ÎLOT
ÉCHELLE: 1/2"=1'-0"

LÉGENDE DES FINIS

REVÊTEMENTS DE SOL:

- 01 PLANCHER GÉNÉRAL - VINYLE
- 02 PLANCHER SALLE DE BAIN ET FOYER - PORCELAINE
- 03 MARCHE D'ESCALIER - BOIS
- 11 MUR GÉNÉRAL - PEINTURE
- 12 MURET SALLE À MANGER - PIERRE
- 13 DOSSERET CUISINE ET SALLE DE BAIN - CÉRAMIQUE

REVÊTEMENTS DE PLAFOND:

- 21 PLAFOND SOUS LA MEZZANINE, PORTES, CADRAGES, PLINTHES - PEINTURE
- 22 PLAFOND CATHÉRALE - LATTE



REVÊTEMENTS D'ÉBÉNISTERIE:

- 31 POIGNÉE CUISINE, SALLE DE BAIN ET MOBILIER - POIGNÉE MODERNE EN MÉTAL
- 32 COMPTOIR CUISINE ET SALLE DE BAIN - STATIFIÉ EFFET MARBRE
- 33 PORTES, CAISSONS, COUP DE PIED, ESPACEUR, LATTES ET PANNEAU LATÉRAL DE FINITION - STRATIFIÉ EFFET BOIS
- 34 PORTES, CAISSONS, COUP DE PIED, ESPACEUR, PANNEAU LATÉRAL DE FINITION - STRATIFIÉ BLANC




LE REFUGE DES BEAUX JOURS

“Ce chalet à deux étages, avec vue imprenable sur le fleuve, a été conçu pour offrir à deux personnes retraitées un espace à la fois fonctionnel et chaleureux. Chaque détail a été pensé pour maximiser le confort, tout en créant une atmosphère propice à la détente”

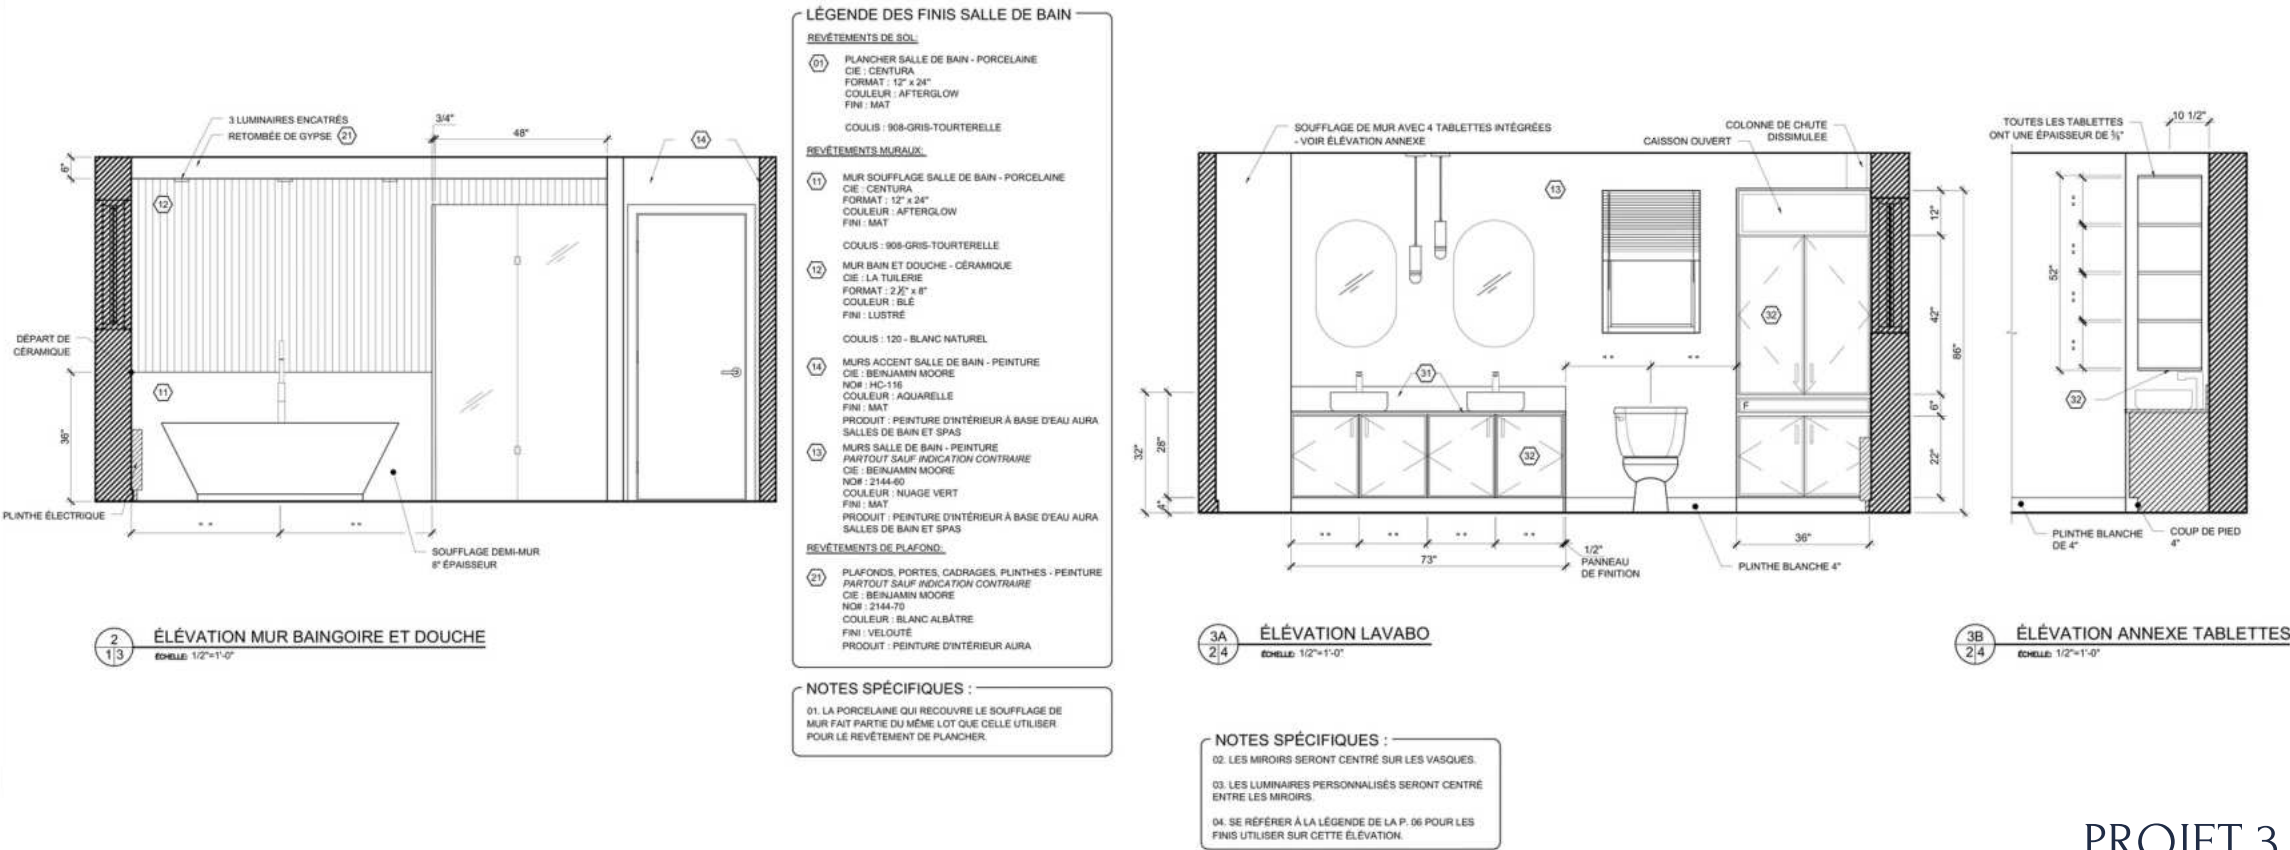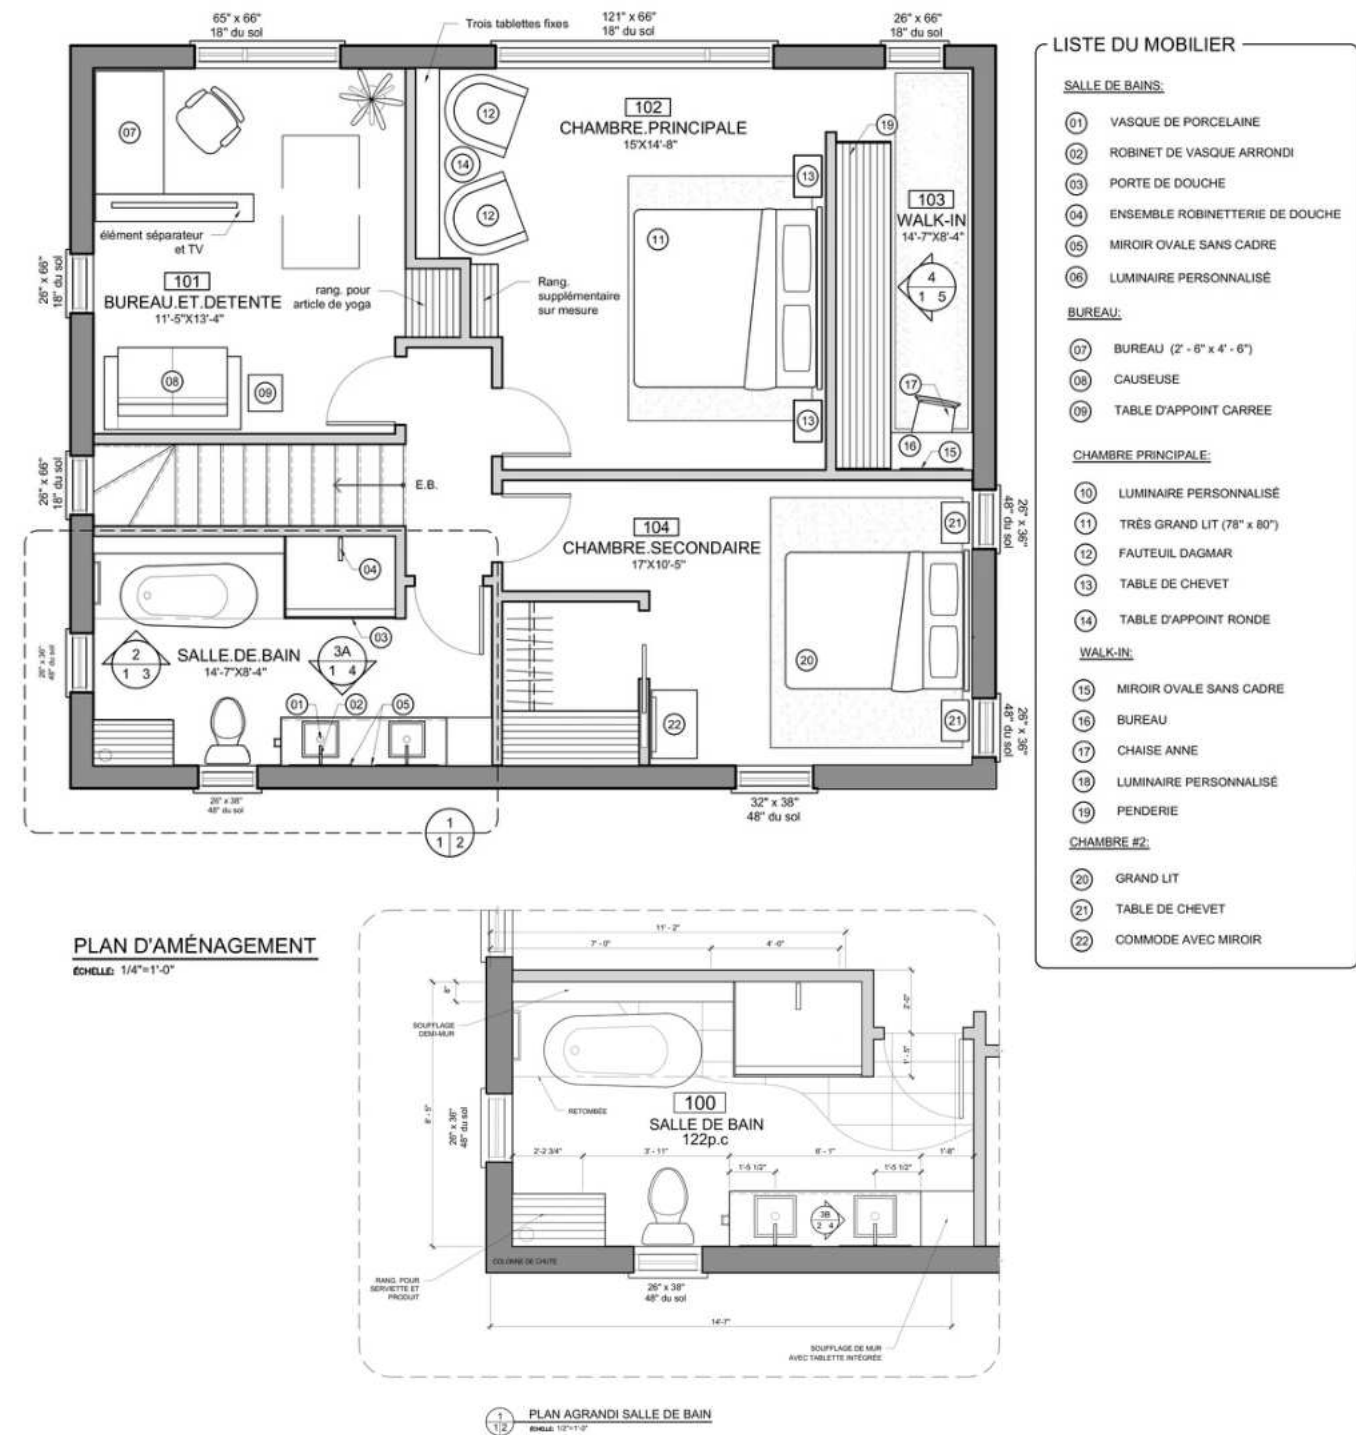


RÉSIDENCE BÉLANGER

“La rénovation complète de cette maison à un étage permet de repenser chaque espace pour allier fonctionnalité, esthétique et confort au quotidien. L’agrandissement à l’arrière transforme la maison en un lieu de vie spacieux et lumineux, avec une grande aire ouverte conçue pour rassembler famille et amis dans une ambiance conviviale et chaleureuse.”

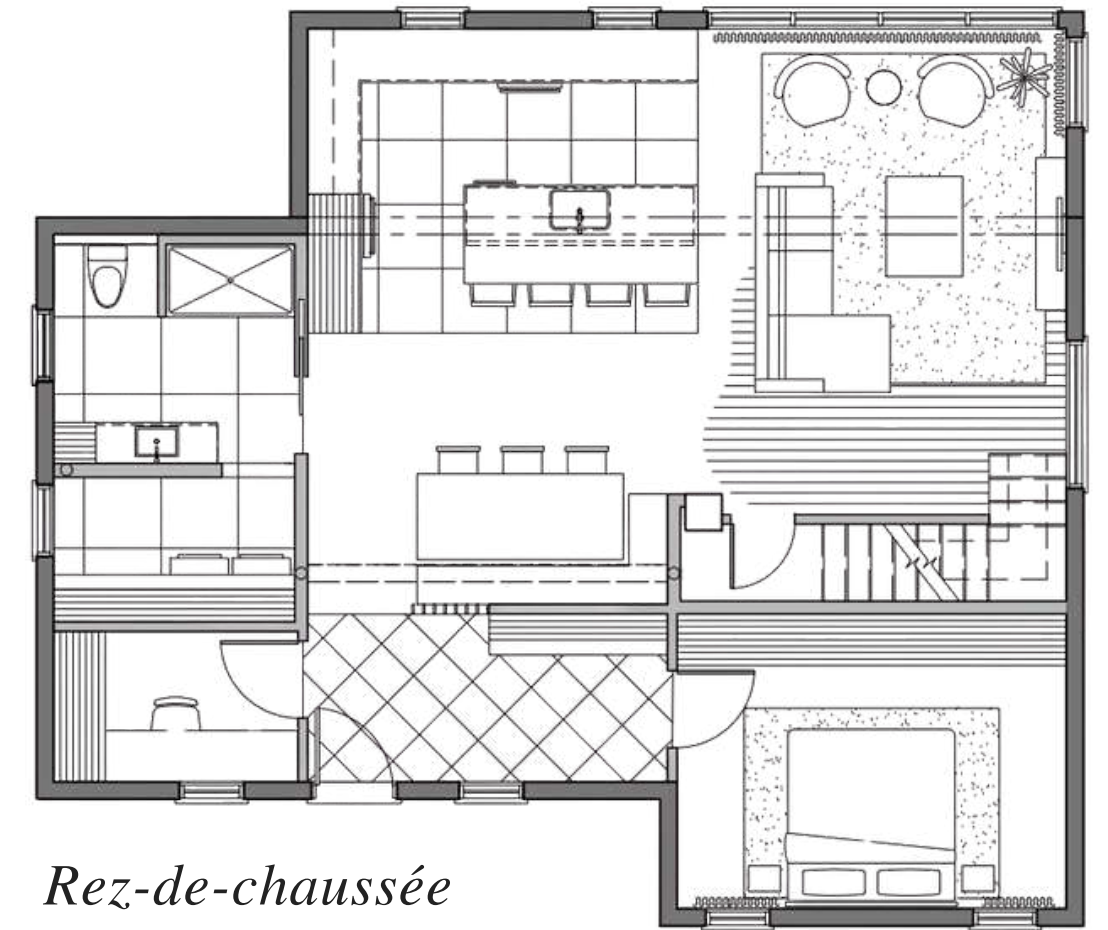


Rez-de-chaussée

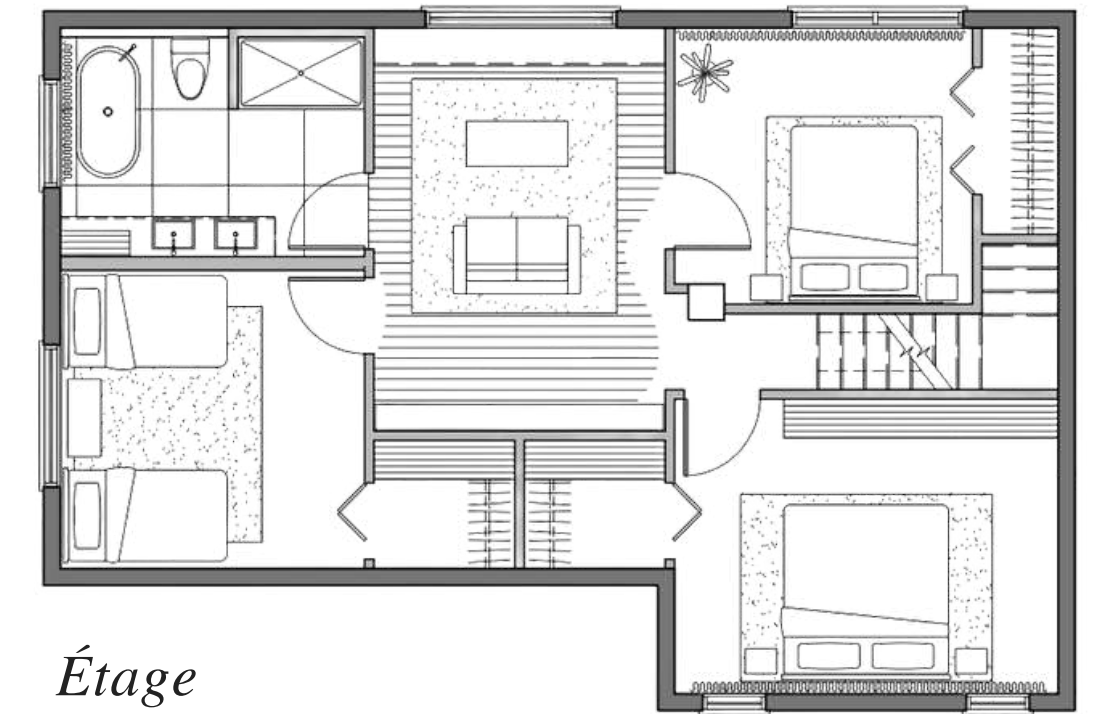

Étage

RÉSIDENCE BÉLANGER

DESSINS TECHNIQUES - ELÉVATION EXTÉRIEUR

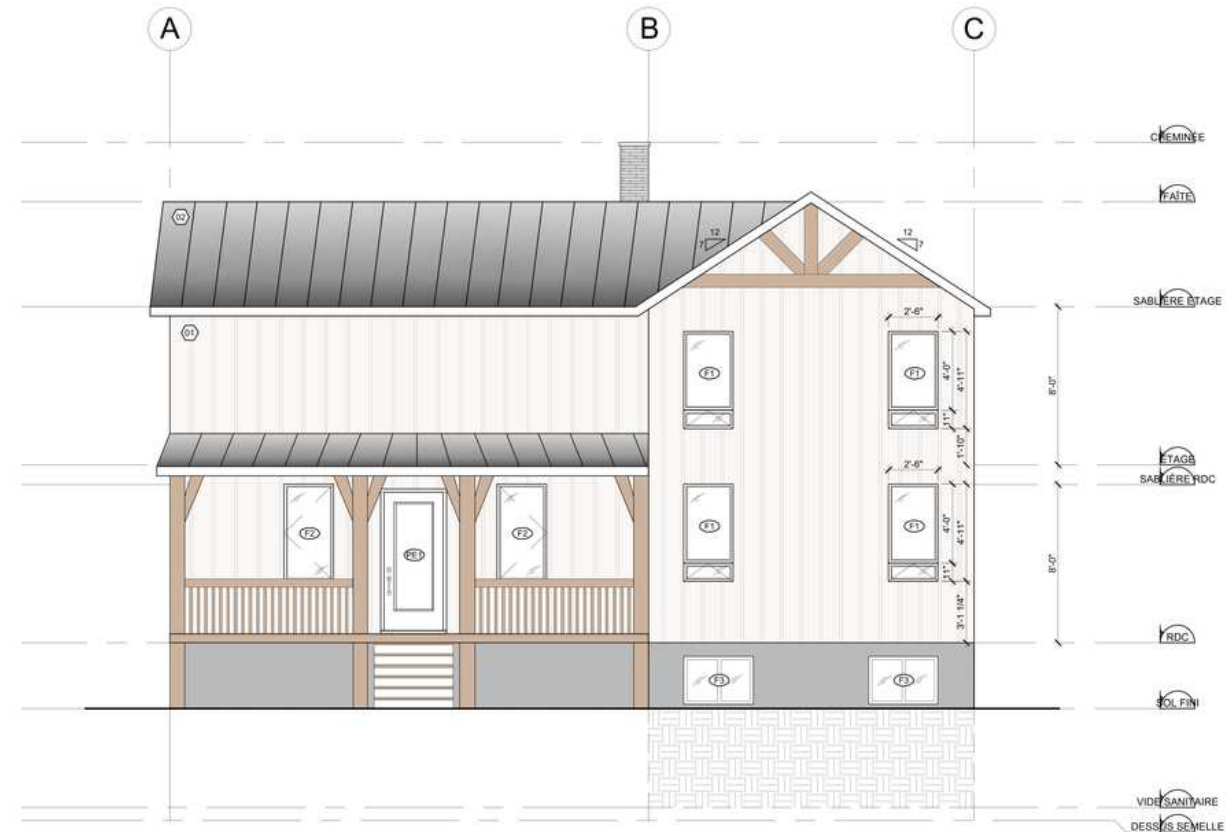

ELEVATION FAÇADE AVANT
Echelle: 1/4"=1'-0"

— LÉGENDE DES FINIS

REVÊTEMENT EXTÉRIEUR:

- 01** **Revêtement léger**
 Cie: Juste du pin
 Modèle: Profil planche et couvre joint
 Collection: Trois-Quart
 Couleur: Blanc
 Dimension: 1" x 12" x 3/4" x 16"

02 **Revêtement toiture**
 Cie: MAC métal architectural
 Modèle: MS1
 Couleur: Anthracite
 Dimension: 60" x 19 1/4"

NOTES SPÉCIFIQUE

Uniquement la dimension hors tout des nouvelles fenêtres ainsi que leur emplacement sont indiqués en élévation.

TPORTE	FABRICANT	DIMENSIONS	TYPE	Nbre
F1	Vallencourt	30" X 59"	Fenêtre à ouvert. 1 section avec combiné	4
F2	Vallencourt	Existante	Fenêtre à battant	1
F3	Vallencourt	Existante	Fenêtre fixe	2
F4	Vallencourt	6'-0" X 4'-0"	Fenêtre à battant	1
F5	Vallencourt	7'-0" X 4'-0"	Fenêtre à battant	1
F6	Vallencourt	13'-0" X 6'-0"	Fenêtre à battant à 4 section combiné	1
F7	Vallencourt	2'-0" X 3'-0"	Fenêtre à battant	2
F8	Vallencourt	4'-3" X 2'-0"	Fenêtre à ouvert	1
F9	Vallencourt	5'-0" X 2'-0"	Fenêtre à ouvert	1
F10	Vallencourt	2'-0" X 4'-0"	Fenêtre à ouvert avec section combiné	2
F11	Vallencourt	3'-0" X 6'-0"	Fenêtre fixe	1
F12	Vallencourt	Existante	Fenêtre fixe	1

ON NE MESURE PAS DIRECTEMENT
SUR LES PLANS
L'ENTREPRENEUR DOIT VÉRIFIER
TOUTES LES DIMENSIONS SUR LE
CHANTIER ET RAPPORTER AU
DESIGNER TOUTE ERREUR OU
OMISSION

NO	DATE	DESCRIPTION
01	..1 IN AAAA	
02	..1 IN AAAA	
03	..1 IN AAAA	
04	..1 IN AAAA	
05	..1 IN AAAA	

**CÉGEP
GARNEAU**
Techniques de DESIGN D'INTÉRIEUR

1660 boulevard de l'Entente
Québec (Québec) G1S 4S3
Tél. : 418-688-8310
www.cegepgarneau.ca

DESIGNED BY INTERNEUR

EMG
STUDIO DESIGN

Résidence Bélanger
42 Ch. des Bois-Francs Beauce

0035N Élévation extérieur


DATE 15.03.2025

CC0344E (Rev. 1)
Ève-Marie Gendron


VERBOD PAK
AGNO & NOM DU COURS
DOCTEUR D'ÉTAT

PROJET SYNTHE


Page 3 de 24

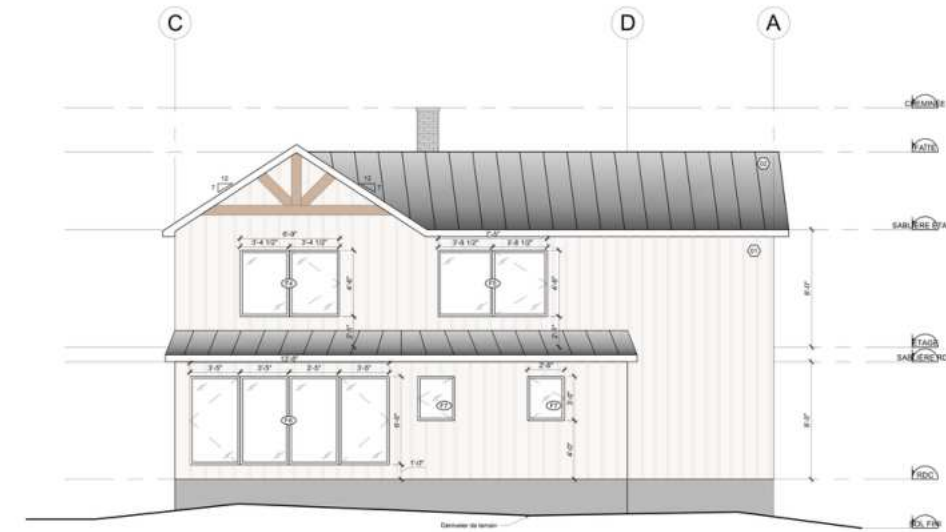

C
15 **ELEVATION FAÇADE ARRIÈRE**
Dessiné 1/4" = 1'-0"

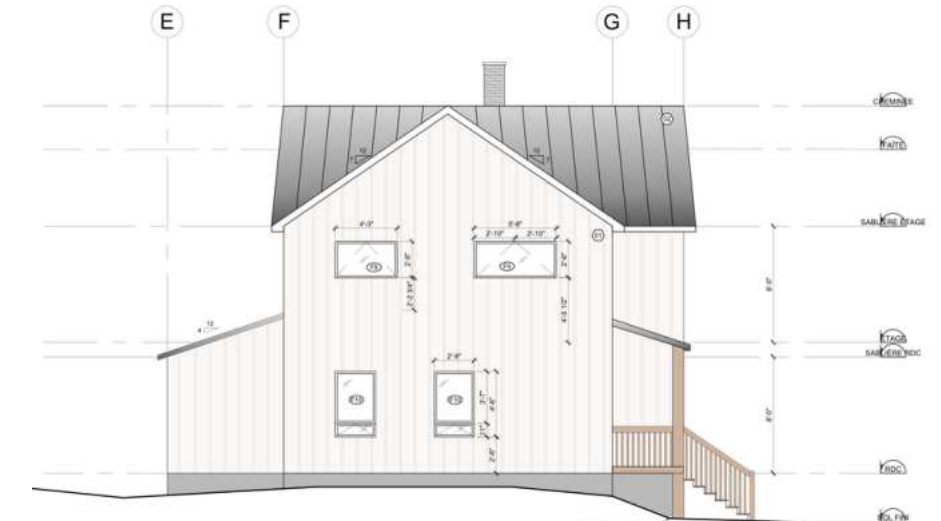


8
113 ELEVATION LATÉRALE
DOWLE 11/11/14

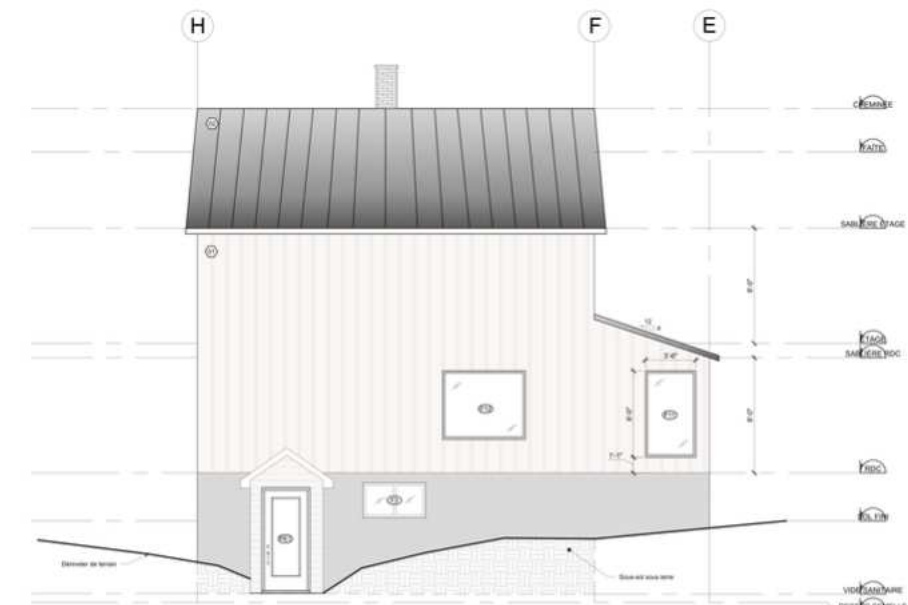




0
16 ELEVATION LATÉRALE
Châssis: 147x112"

RÉSIDENCE BÉLANGER

DESSINS TECHNIQUES - CUISINE

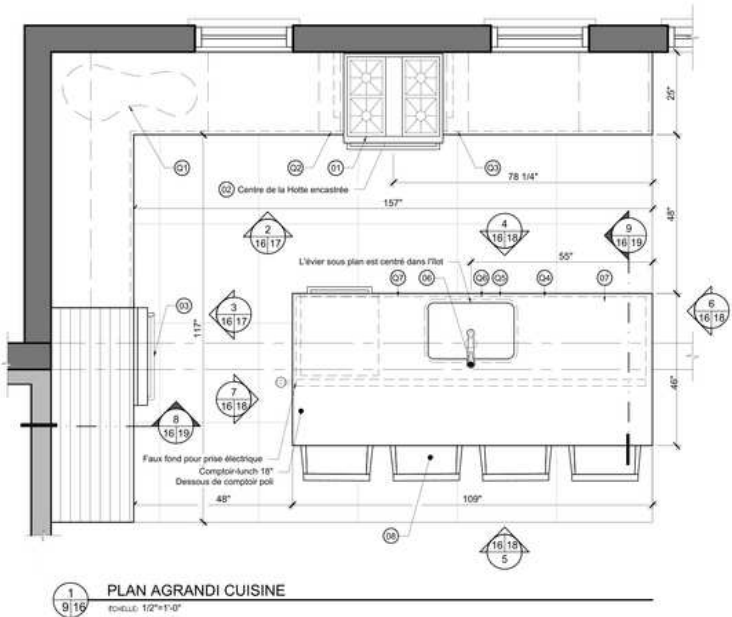


DÉVIS PRESCRIPTIF EQUIPEMENT	DÉVIS PRESCRIPTIF QUICALLÈRE
01 Cuisinière au gaz Distributeur: Tanguay Fabricant: Café appliance # 271387 Dim: 30" x 29 1/2" x 36 1/4" Fini: Blanc / Bronze	01 Mécanisme pour coin mort avec plateaux coulissants Cie: Richelieu Modèle: Power Slide pro-Arc NO: 9095910 Fini / couleur: Gris foncé
02 Hotte encastrée Distributeur: Tanguay # 1002185 Fabricant: Fisher & Paykel Dim: 34" x 19 1/4" x 12" Fini: acier inoxydable	02 Rangement coulissant à épices Cie: Richelieu Modèle: Système coulissant FIORO NO: 2215969 Fini / couleur: Métal / Gris foncé
03 Réfrigérateur à compresseur intérieur Distributeur: Tanguay # 0692157 Fabricant: Fisher & Paykel Dim: 31" x 27" x 67 3/4" Fini: Acier inoxydable	03 Panier coulissant avec range-pied Cie: Richelieu Modèle: Panier coulissant NO: 21540110 Fini / couleur: Métal
04 Lave-Vaisselle Distributeur: Tanguay Fabricant: Samsung # 062905 Dim: 24" x 25" x 34" Fini: Acier inoxydable	04 Serviette de papier sur mécanisme coulissant Cie: Richelieu Modèle: Panier coulissant Rev-A-Shelf NO: 448PTHBC3CSC Fini / couleur: Métal / Bois
05 Evier une cuve Distributeur: Aquavilla Fabricant: Aquavilla Nomi: Carina 60-2818R Dim: 28" x 18" x 10" Fini: Acier inoxydable	05 Panier faux tiroir Cie: Richelieu Modèle: Panier exécutif Rev-A-Shelf NO: 655130 Fini / couleur: Polymère Blanc
06 Robinet de cuisine Distributeur: Aquavilla Fabricant: Aquavilla Nomi: Kobi II Dim: 8 13/16" x 1 7/8" x 15 9/16" Fini: Acier inoxydable	06 Poubelle 30L Cie: Richelieu Modèle: Maxi NO: 34335110 Fini / couleur: Gris foncé
07 Micro-ondes Distributeur: Tanguay Fabricant: Panasonic # 080745 Dim: 21 1/4" x 16 1/4" x 12 3/4" Fini: Acier inoxydable	07 Barre à serviette coulissant Triple Cie: Richelieu Modèle: Rev-A-Shelf NO: 6547 Fini / couleur: Blanc
08 Tabouret de comptoir Distributeur: Tanguay Fabricant: Xella # 085496 Dim: 20 1/2" x 22 1/4" x 36 1/4" Fini: Lin gris clair	08 Poignée Droite - voir élévation pour disposition Cie: Beliaeth Kastle Modèle: Ligne 8000 NO: 800553304 Fini / couleur: Latron satiné
09 Poignée Bouton - voir élévation pour disposition Cie: Beliaeth Kastle Modèle: Ligne 8000 NO: 800553304 Fini / couleur: Latron satiné	
ÉLECTRICITÉ Prise double DDT localisée sur le mobilier sur mesure	
NOTES SPÉCIFIQUE Aucune équivalence ne sera acceptée à moins d'une entente écrite avec le designer, se référer aux fiches techniques pour plus d'information.	
DÉVIS PRESCRIPTIF REVÊTEMENTS D'ÉBÉNISTERIE	
01 Comptoir général Matériau: Quartz Cie: LX Design Couleur: Calacatta Suprema Brushed Fini: Lustré	
02 Panneau de mélamine, porte, façade de tiroir, coup de pied, panneau de finition et espaceur Matériau: mélamine Cie: DORR Modèle/Collection: Shaker 3/4" / Élévation Revêtement de mélamine 3/4" Cie: Taffa No: L08 Couleur: Abnès Crochus Fini: Mat	
03 Panneau de mélamine, porte, façade de tiroir, coup de pied, panneau de finition et espaceur Matériau: mélamine Cie: DORR Modèle/Collection: Shaker 3/4" / Élévation Revêtement de mélamine 3/4" Cie: Taffa No: L08 Couleur: Abnès Crochus Fini: Mat	
04 Panneau de mélamine, porte, meuble de tête, coup de pied, panneau de finition et espaceur Matériau: mélamine Cie: DORR Modèle/Collection: Shaker 3/4" / Élévation Revêtement de mélamine 3/4" Cie: Taffa No: L08 Couleur: Abnès Crochus Fini: Mat	
05 Porte à cadre en aluminium Matériau: aluminium et verre Cie: Richelieu No: AL-DASG5VNCURXXXXSPV625 Couleur: Noir mat anodisé, verre clair Ouverture ventilée	
06 Finition de la hotte Revêtement de mélamine imitation bois Cie: Taffa No: L08 Couleur: Abnès Crochus Fini: Mat	

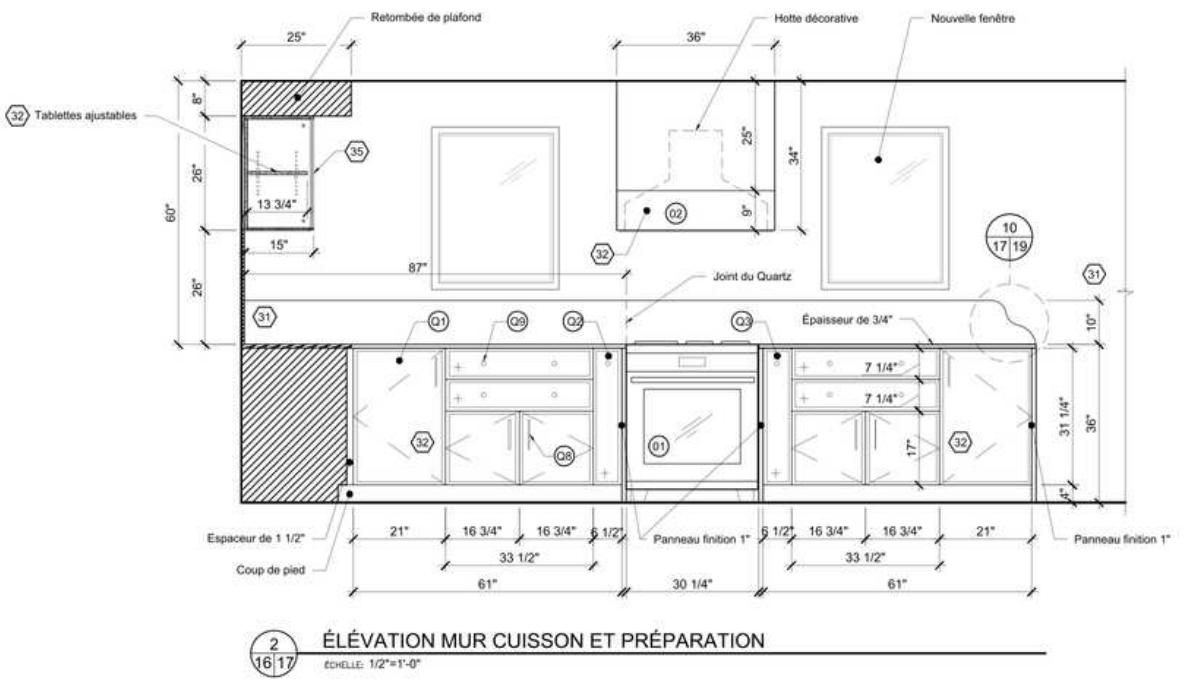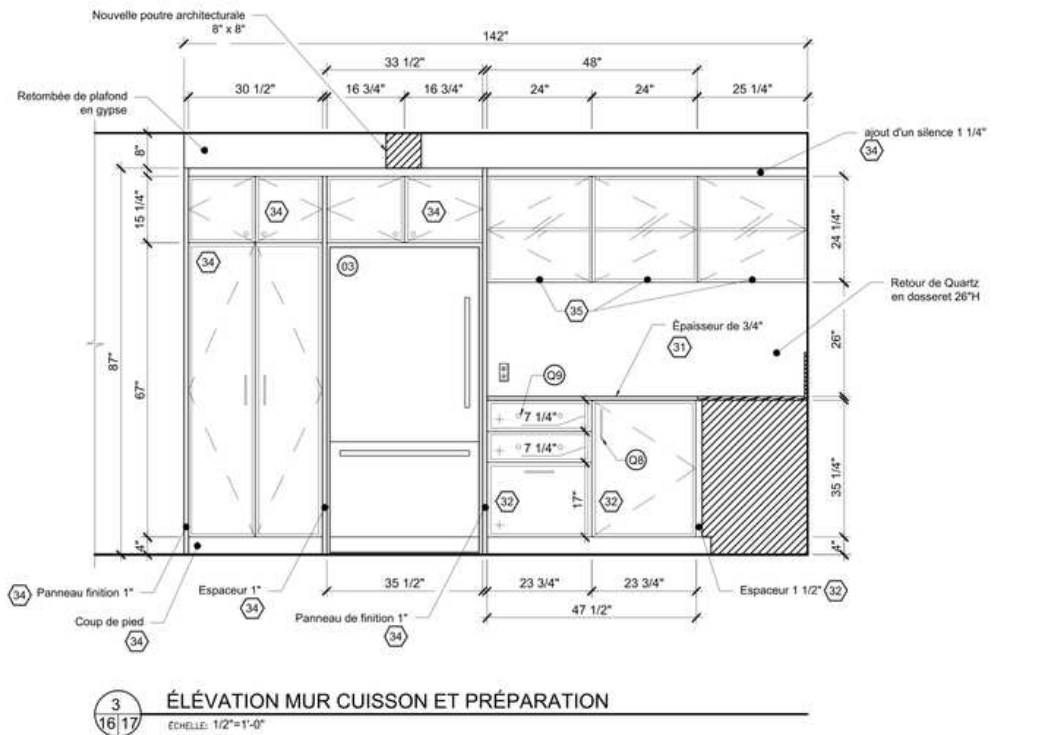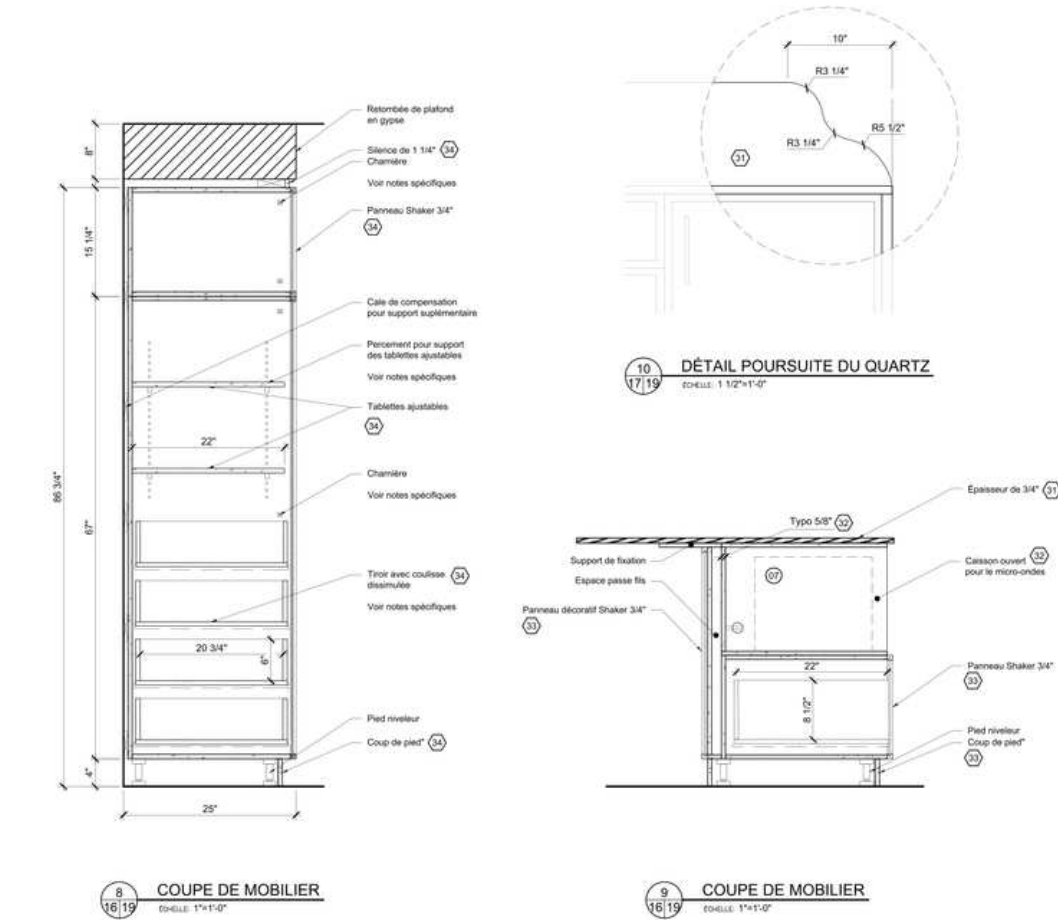

CONCEPT TEAM BUILDING

"Création d'un espace collaboratif au sein des bureaux, pensé comme un lieu de rencontre et de dialogue entre employés, dans une ambiance contemporaine et inspirante."

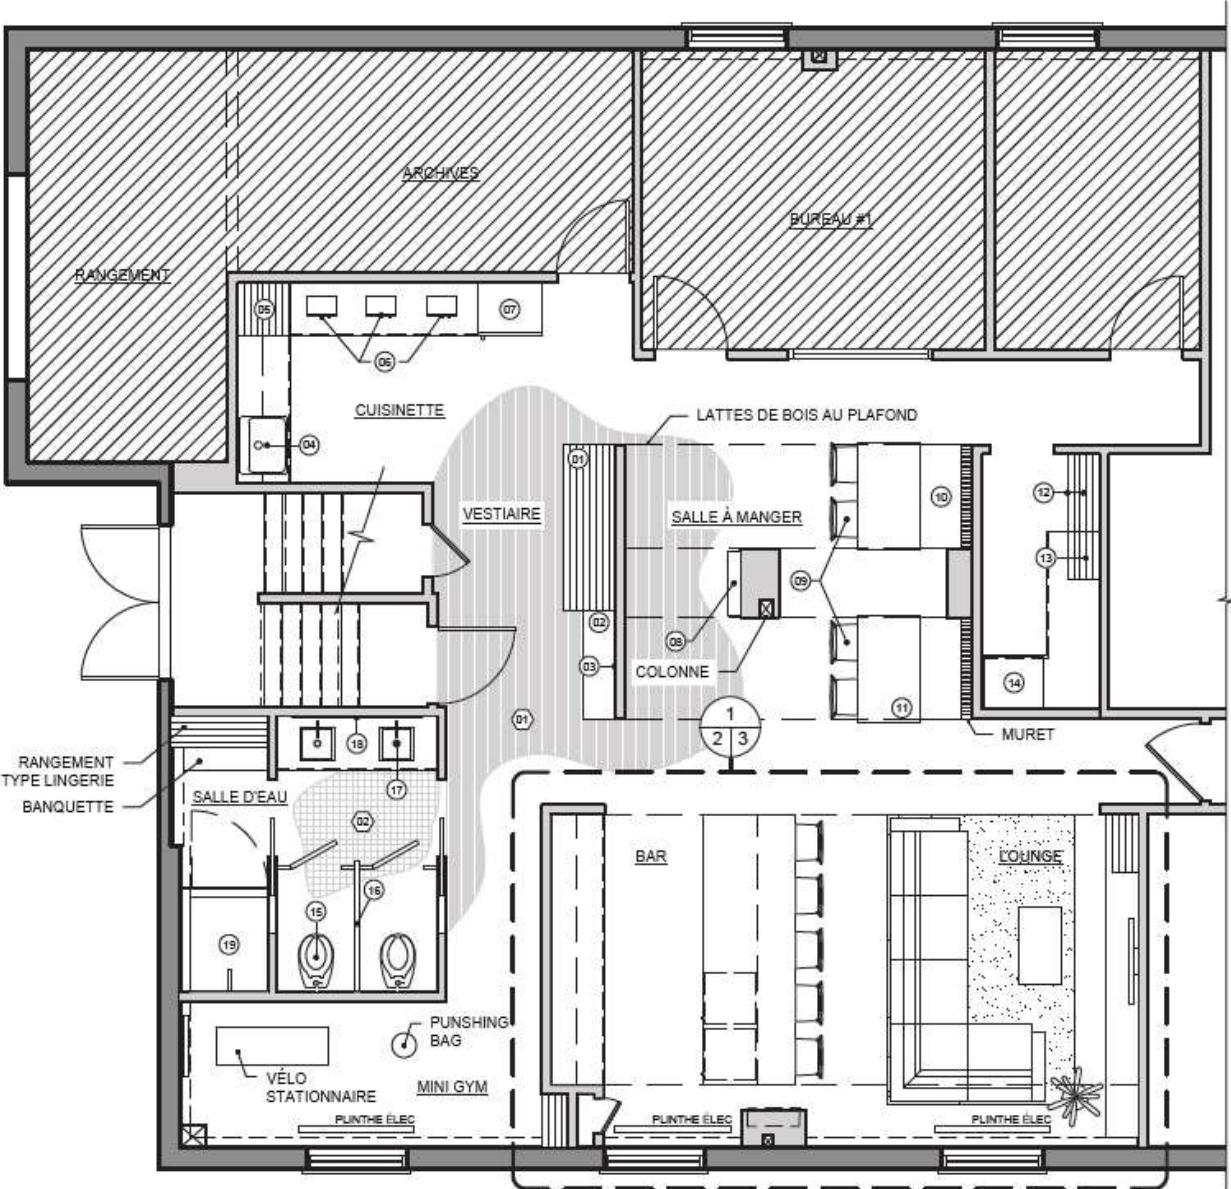

- LISTE DU MOBILIER
- VESTIAIRE:

01

RANGEMENT PENDERIE

02

BANQUETTE AVEC RANGEMENT

03

MIROIR
- CUISINETTE:

04

ÉVIER

05

RANGEMENT POUR CAFETIÈRE

06

MICRO-ONDES

07

RÉFRIGÉRATEUR
- ESPACE SALLE À MANGER:

08

ÉTAGÈRE

09

CHAISE (QTÉ: 4)

10

BANQUETTE (QTÉ: 2)

11

TABLE (QTÉ: 2)
- ESPACE RANGEMENT:

12

ÉTAGÈRE POUR SURPLU INFORMATIQUE

13

RANGEMENT POUR PAPIER

14

IMPRIMANTE
- SALLE DE BAIN:

15

TOILETTE COMMERCIAL (QTÉ: 2)

16

PARTITION DE TOILETTE

17

LAVABO (QTÉ: 2)

18

MIROIR

19

DOUCHE 36" x 48"
- LÉGENDE DES FINIS

REVÊTEMENTS DE SOL:

01

PLANCHER GÉNÉRAL - VINYLE CIE: TORLYS FORMAT : 3/16" ÉP. x 7" x 48" COULEUR : ATHENS OAK


02

CÉRAMIQUE À TITRE INDICATIF




CONCEPT TEAM BULDING


Aménager une partie d'un local à bureau pour les employés afin de leur donner un espace de rencontre et de discussion dans un style novateur.

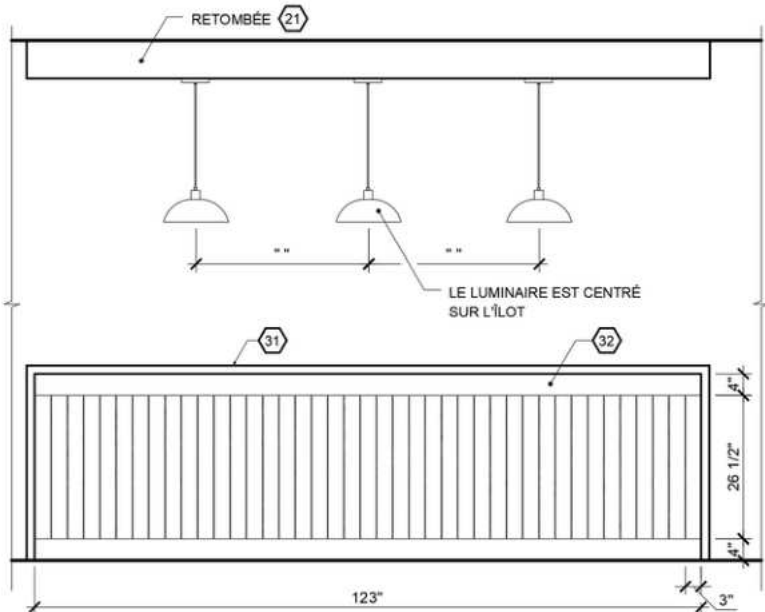

4
3/5 ÉLEVATION COMPTOIR LUNCH
ÉCHELLE: 1/2"=1'-0"

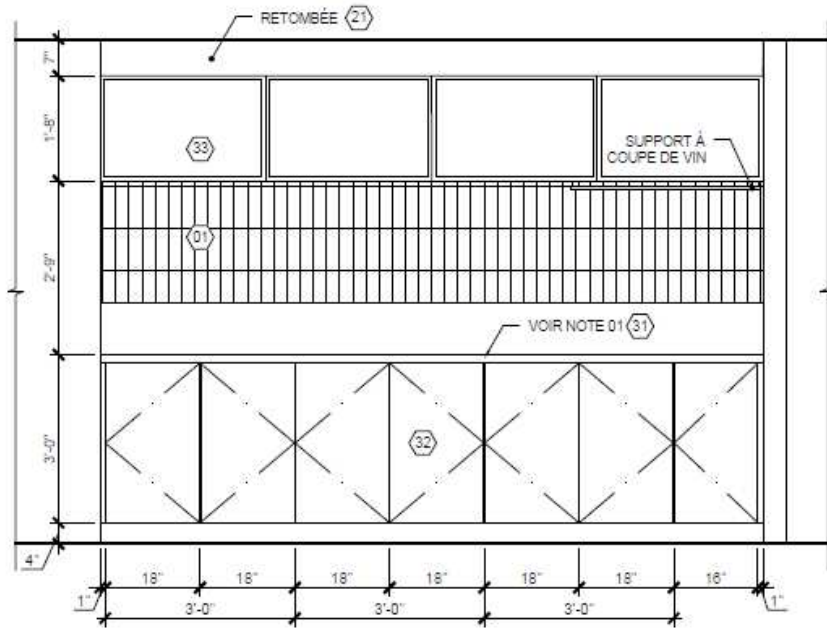

2
3/4 ÉLEVATION DU BAR
ÉCHELLE: 1/2"=1'-0"

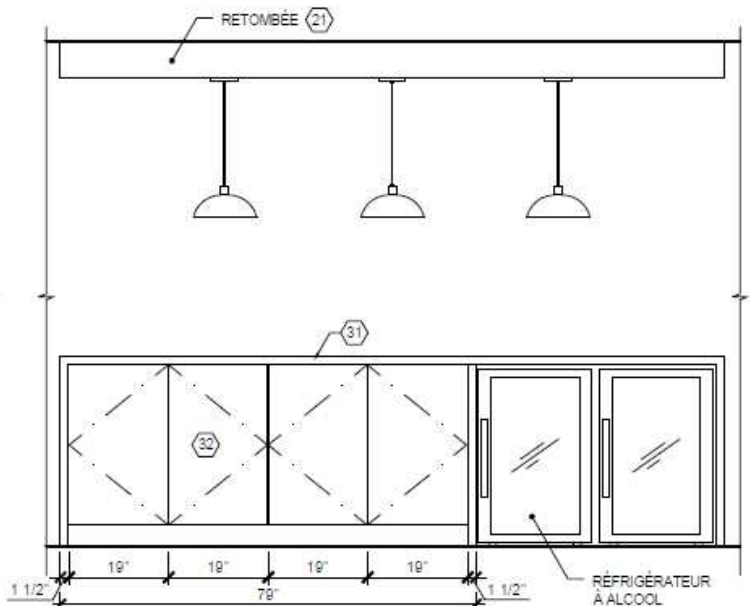

3
3/4 ÉLEVATION ÎLOT DU BAR
ÉCHELLE: 1/2"=1'-0"

LÉGENDE DES FINIS

REVÊTEMENTS MURAUX:

- 01 DOSSERET COMPTOIR BAR - CÉRAMIQUE
CIE: LA TUILERIE
FORMAT: 2 1/2" x 8"
COULEUR: BLANC
FINI: LUSTRÉ
COULIS:
- 02 MURET ET COLONNE DÉCORATIVE - BÉTON
CIE: ART - LES ENDUITS BÉTON
COULEUR: CHARTREUX
FINI: NATUREL SCÉLÉ ET VERNIS
- 03 MURS SECTION BAR - PEINTURE
CIE: BENJAMIN MOORE
COULEUR: CALIFORNIE RUSTIQUE OC-48
FINI: VELOUTE
PRODUIT: PEINTURE D'INTÉRIEUR AURA

REVÊTEMENTS DE PLAFOND:

- 21 RETOMBÉE SECTION BAR - PEINTURE
CIE: BENJAMIN MOORE
COULEUR: SIMPLEMENT BLANC
FINI: EXTRA-MAT
PRODUIT: PEINTURE À BASE D'EAU POUR PLAFONDS

REVÊTEMENTS D'ÉBÉNISTERIE:


- 31 COMPTOIR BAR - GRANIT
CIE: ATLAS BAINS & CÉRAMIQUES INC.
COULEUR: VERT MIDAS PÂLE
FINI: POLI

- 32 PORTE, CAISSON, ESPACEUR, PANNEAU DE FINITION ZONE BAR - STRATIFIÉ
CIE: MIRALIS / TAFISA
COULEUR: PRENEUR DE L'AUBE (M2007)
FINI: VIVA
PRODUIT: LAMINÉ / MODÈLE COLOGNE 3511

- 33 PORTE, CAISSON, ESPACEUR, PANNEAU DE FINITION ZONE BAR - STRATIFIÉ
CIE: MIRALIS / UNIBOARD
COULEUR: GRIS OMBRAGÉ
FINI: ULTRA-MAT
PRODUIT: LAMINÉ / MODÈLE COLOGNE 3511

NOTES SPÉCIFIQUES

- 01. LE COMPTOIR SE POUSUIT SUR LA SURFACE ADJACENTE DE 10' DE HAUT
CELUI-CI SE CONTINUE ÉGALEMENT SUR LES CÔTES DE L'ÎLOT CENTRAL






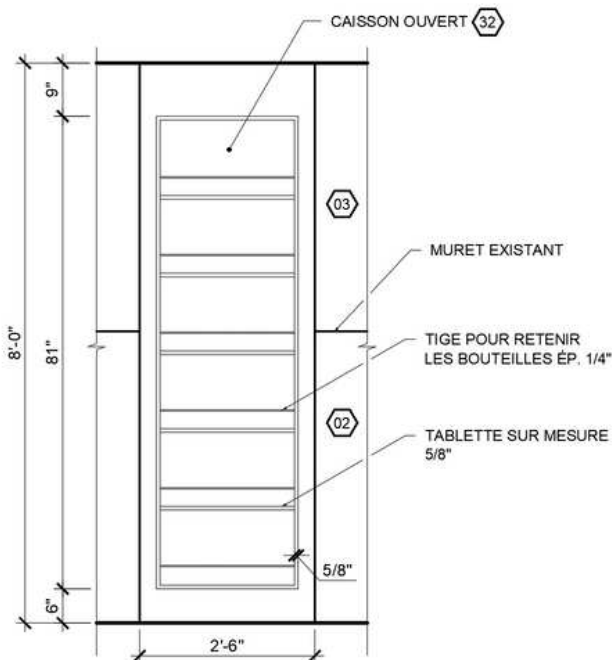


5
3/5 ÉLEVATION RANGEMENT À VIN
ÉCHELLE: 1/2"=1'-0"



POSTE D'ACCEUIL

"Élaborer la conception d'un poste de réception ainsi que les dessins d'exécution destinés aux cliniques-écoles du Cégep Garneau."

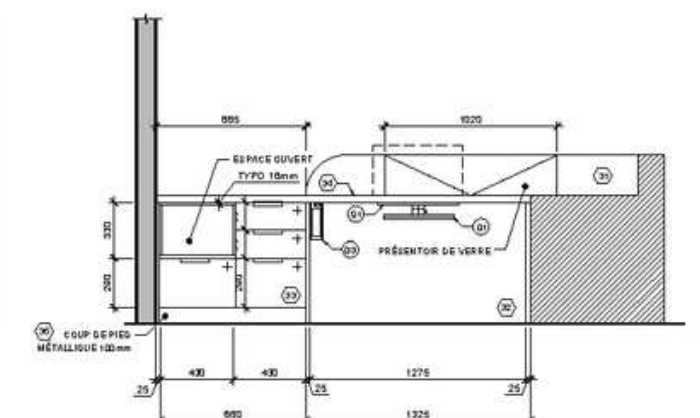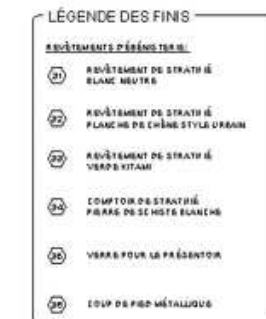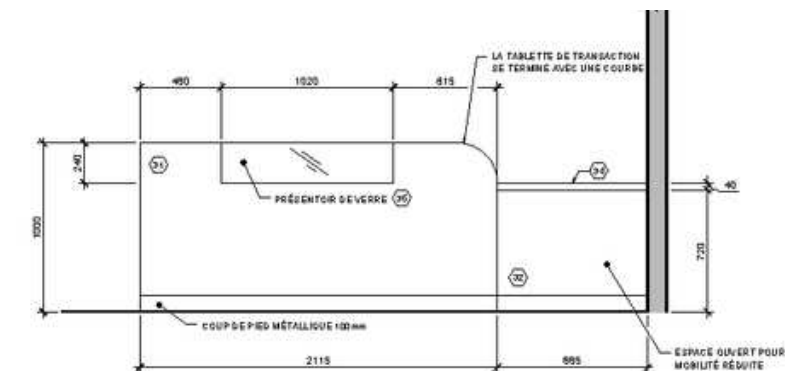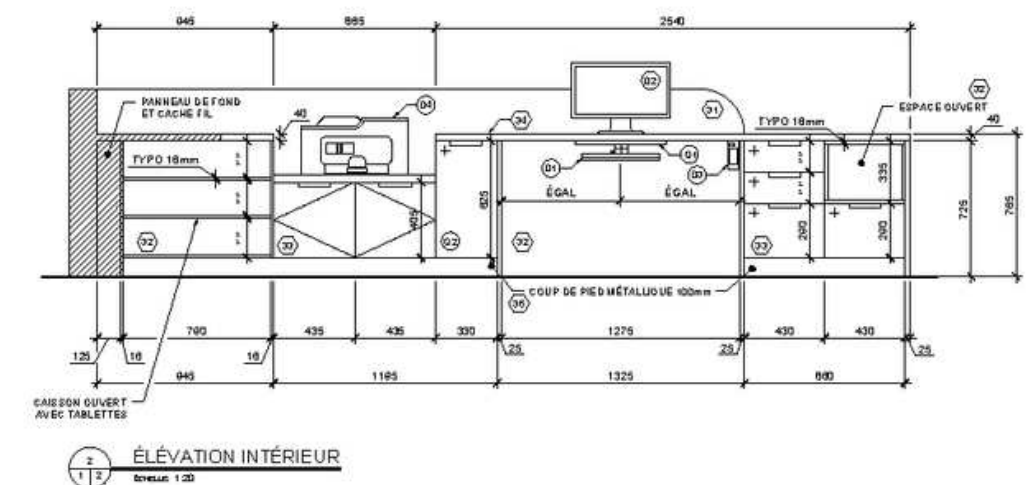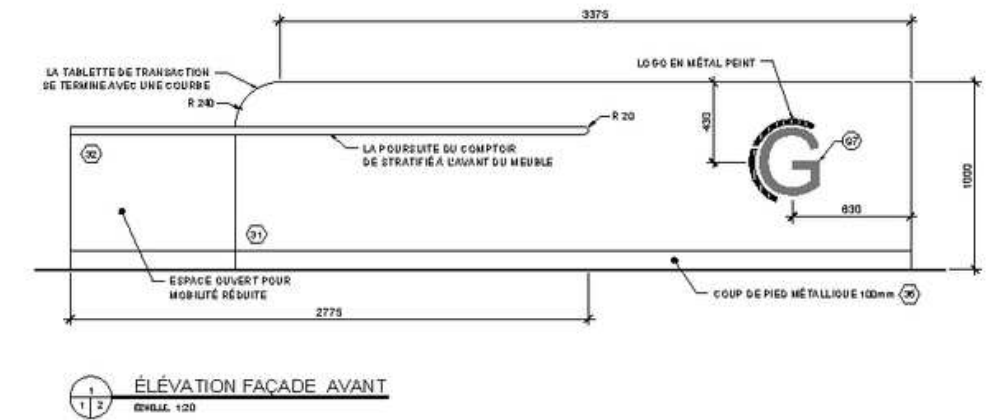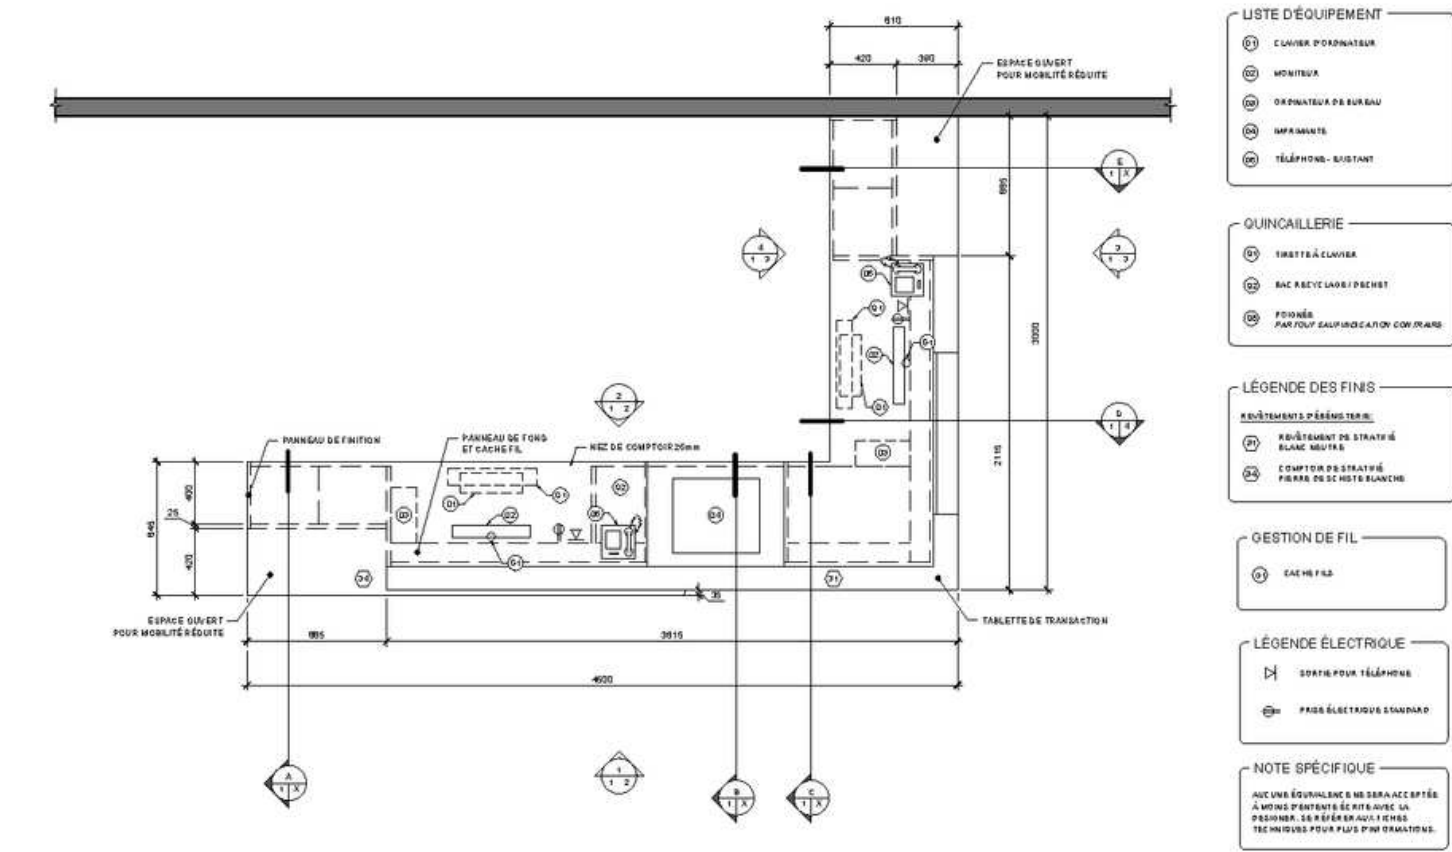



(418) 440-7189



evemarieg04@gmail.com



evemarie.studio (instagram)