

DESIGNER D'INTÉRIEUR

Portfolio

Félixine

Le

mieux



## À propos de moi

Voyageuse à l'esprit aventurier, je relève les défis sans hésiter à plonger dans l'inconnu. Avec assurance, j'ose les styles et crée des designs originaux. À treize ans, je saute en parachute, une expérience qui révèle mon goût pour les sensations fortes et se reflète dans mon approche du design, où j'explore des idées audacieuses et singulières. Pratiquant l'escalade depuis dix ans, je trouve des solutions rapidement et développe une compréhension fine de l'ergonomie. Mon intérêt pour la macrophotographie affine mon regard pour le détail, offrant à chaque projet une dimension remarquable, alignée avec la vision et les besoins de chaque client. Étant la cadette d'une famille de douze enfants, je maîtrise l'équilibre entre collaboration et autonomie, cultivant une créativité assumée et un fort sens des responsabilités. Je souhaite m'établir en France après mes études pour explorer les styles, les matériaux et l'architecture de ce pays inspirant, afin d'enrichir mes projets futurs.

# SOMMAIRE

1. PROJET GARNEAU-TRAVAIL
2. RÉSIDENCE DE PERSONNES ÂGÉES
3. PLAN DE LOCALISATION ÉLECTRIQUE
4. PLAN DE DÉMOLITION ET DE CONSTRUCTION
- 5-6. DESSINS TECHNIQUES MEUBLE MULTI-MÉDIAS
7. ESPACES COMMUNS DU GROUPE BOIVIN
8. RESTAURANT L'ORGUEIL
9. CLINIQUE D'ORTHODONTIE

# CUISINE DROLET-GAUVIN


MANDAT: Aménagement d'une cuisine pour de réels clients et faire la sélection des matériaux.

## PROJET GAGNANT




COMPTOIR  
GRANITE NOIR


PANNEAUX  
EN POLYMÈRE

 

PANNEAUX  
MÉLAMINE

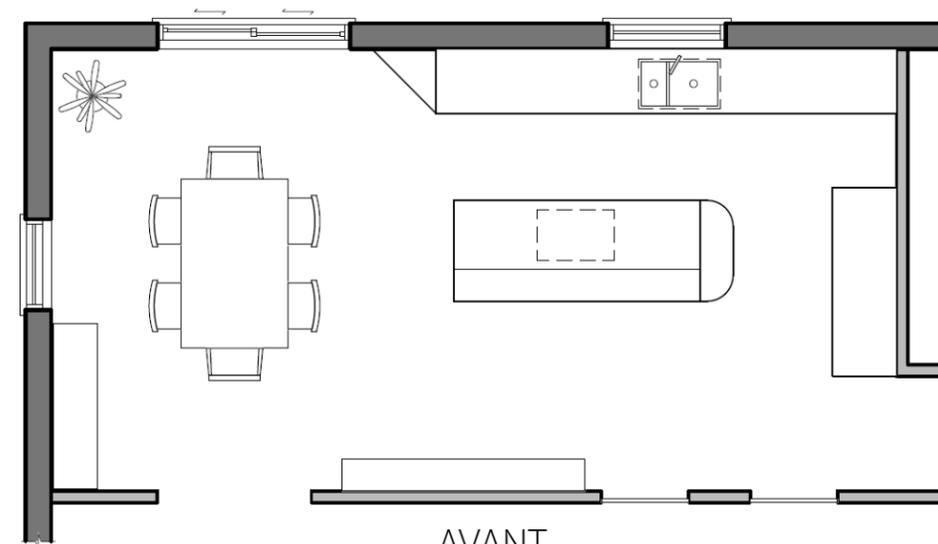

AVANT

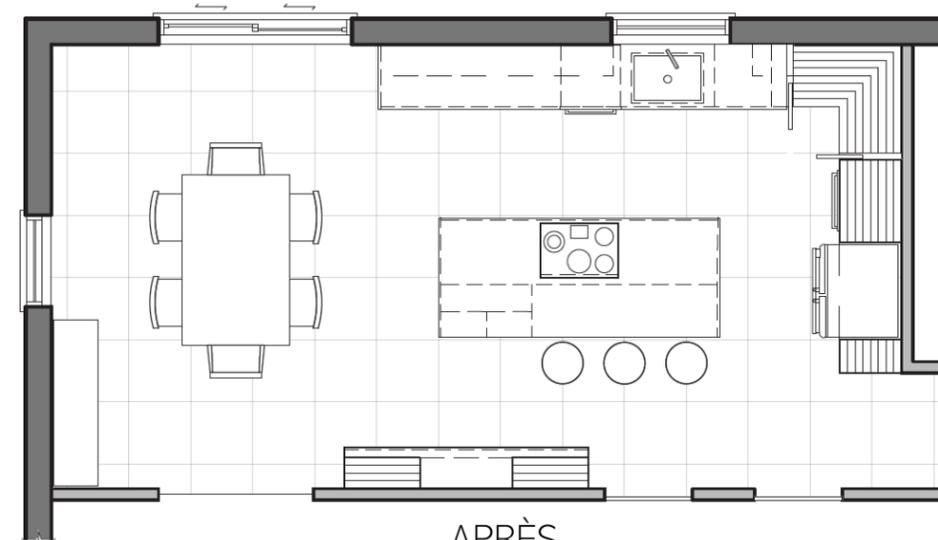

APRÈS



PROPOSITION 1





PROPOSITION 2



# RÉSIDENCE DE PERSONNES ÂGÉES

MANDAT: Planification d'une résidence de personnes retraitées dans l'influence du style art déco qui permettra l'intégration de végétaux.

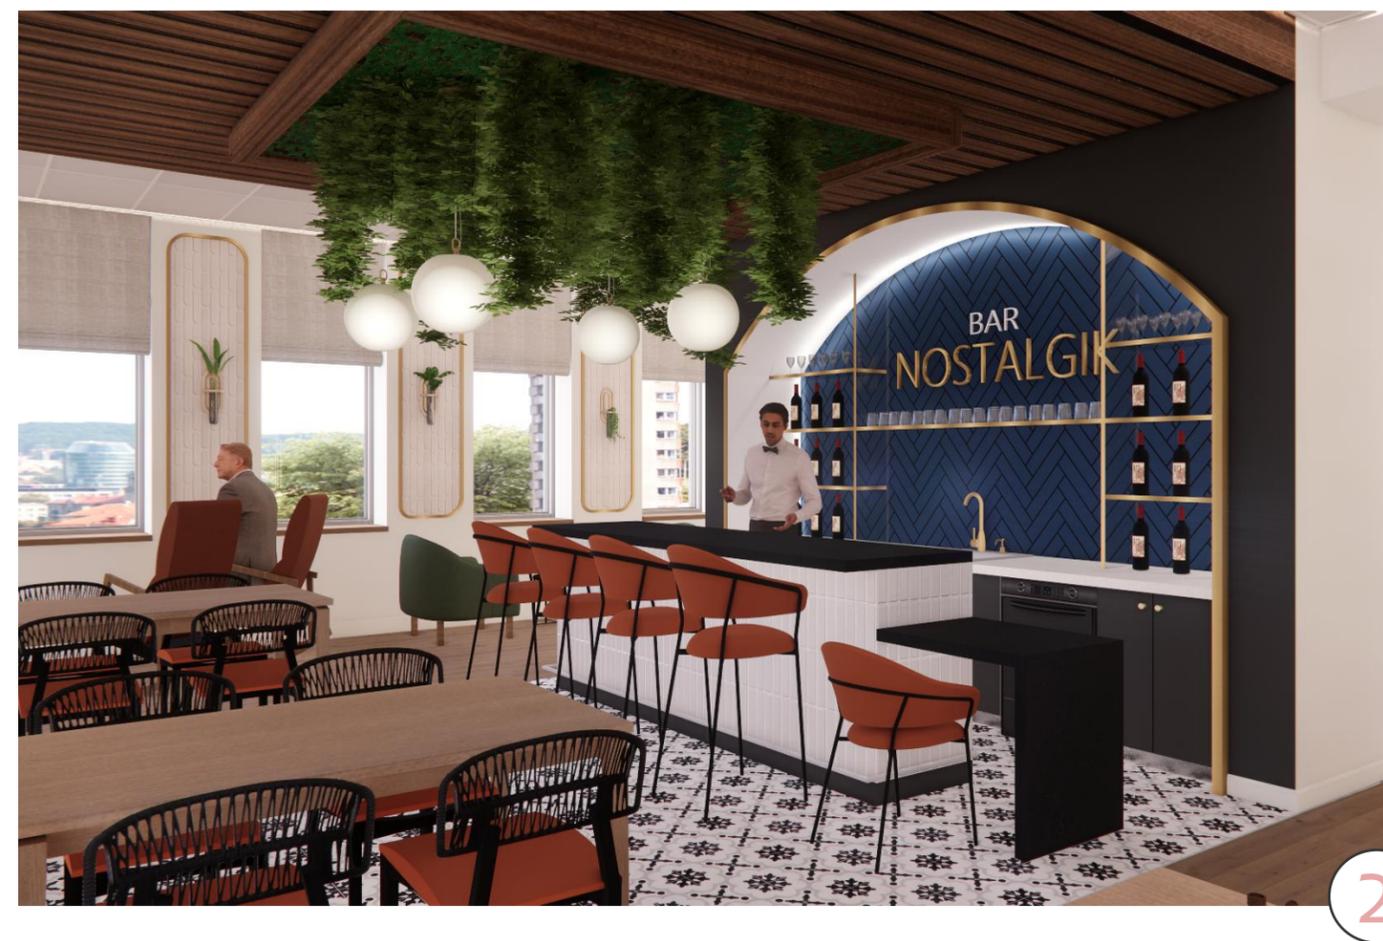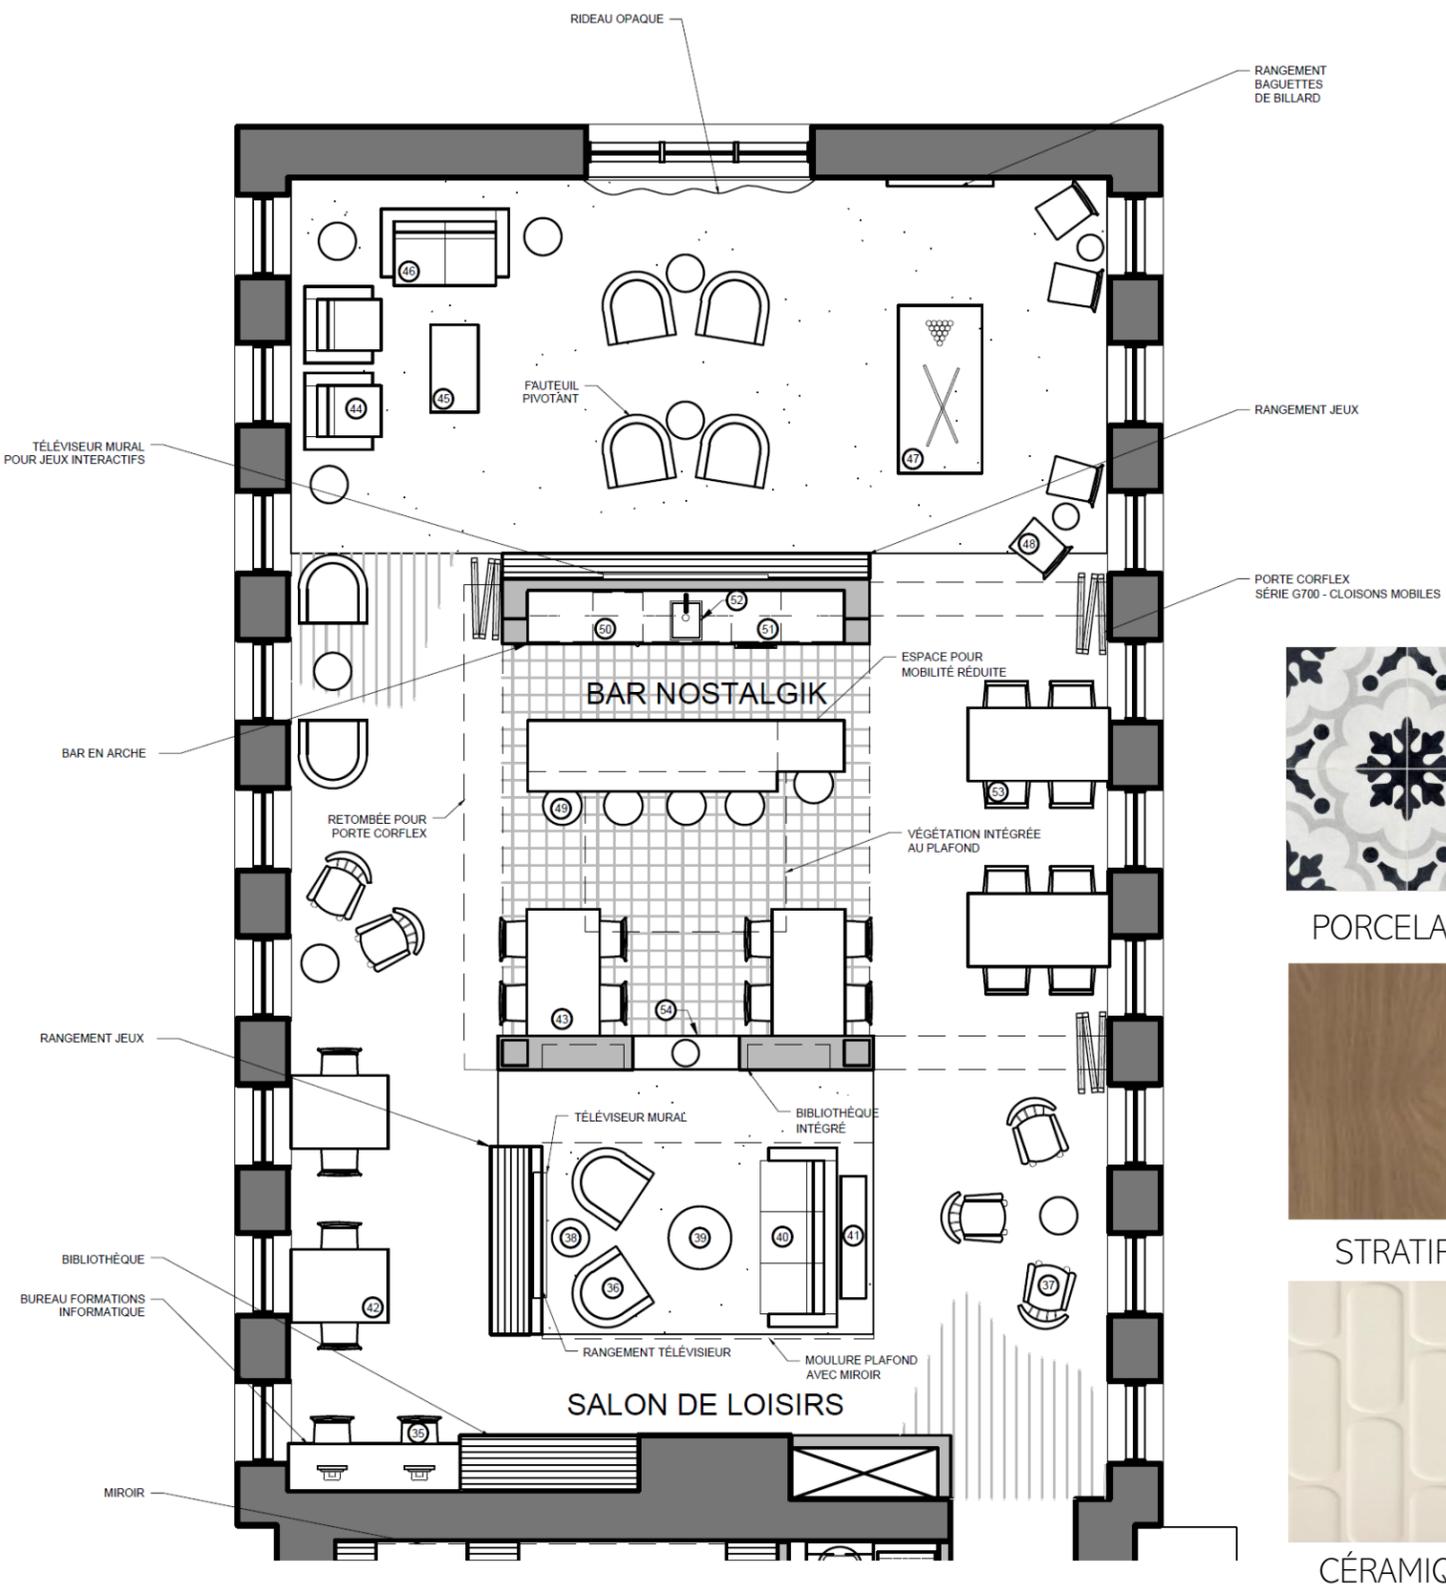

PORCELAINE




STRATIFIÉ




CÉRAMIQUE

# PLANS TECHNIQUES - PLAFOND

MANDAT: Concevoir un plan de localisation électrique, un plan de plafond réfléchi en ajoutant de nouveaux appareils d'éclairage ainsi qu'un détail en coupe de la retombée de plafond intégrant un ruban DEL.

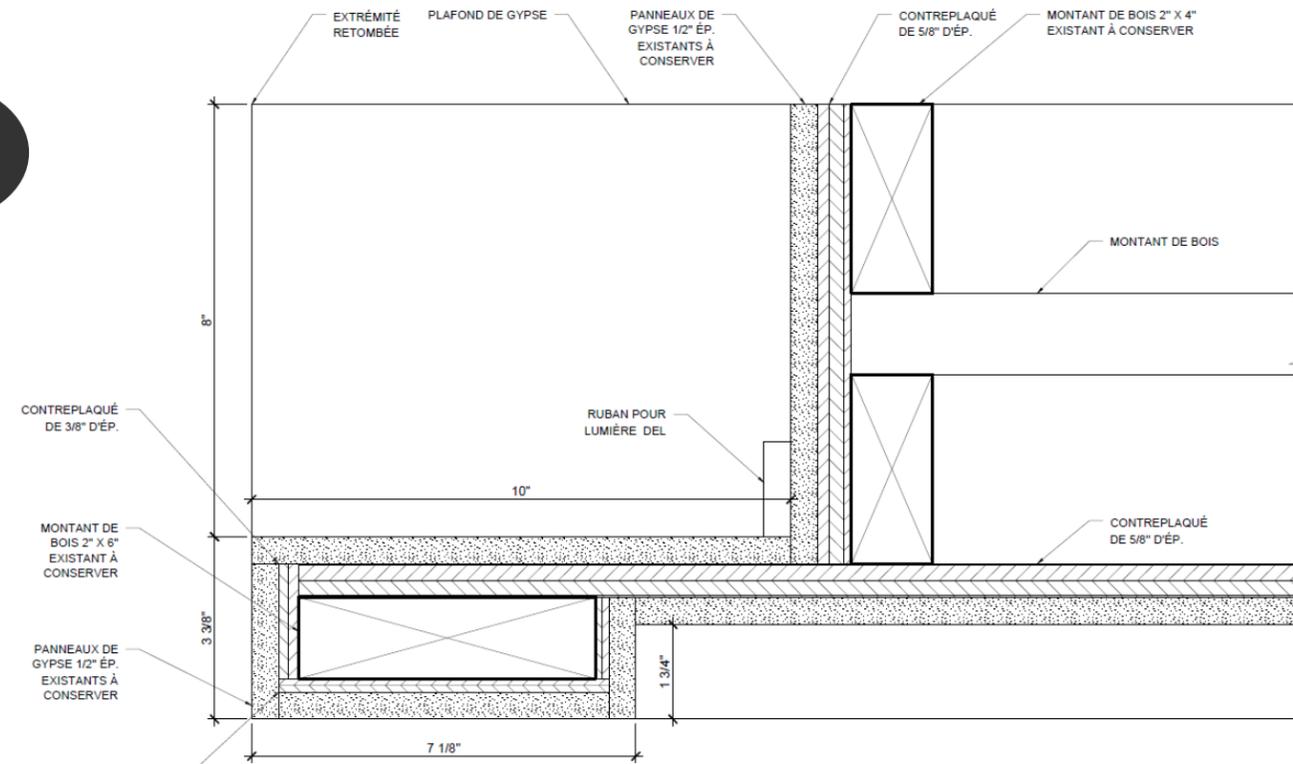

1 DÉTAIL EN COUPE RETOMBÉE DE PLAFOND  
ÉCHELLE: 6\"/>

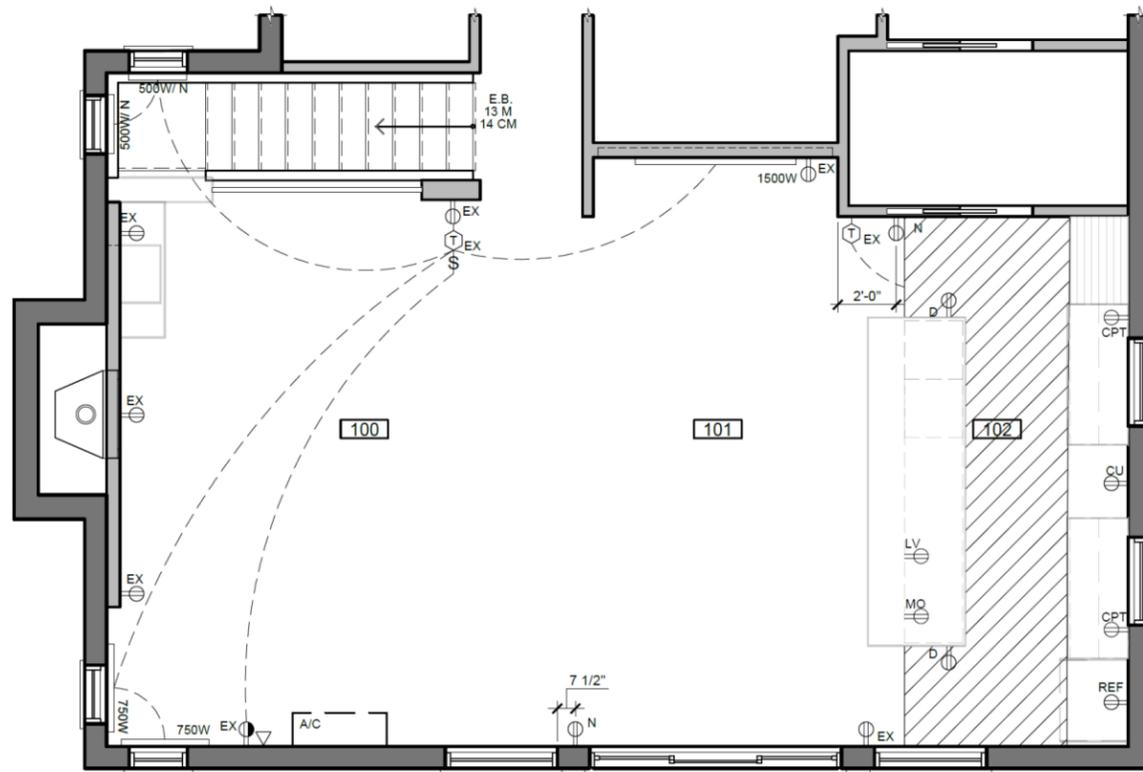


PLAN LOCALISATION ÉLECTRIQUE  
ÉCHELLE: 1/4\"/>

## LÉGENDE ÉLECTRIQUE

ÉLECTRICITÉ:	
	PRISE ÉLECTRIQUE STANDARD EXISTANTE
	NOUVELLE PRISE ÉLECTRIQUE STANDARD
	PRISE ÉLECTRIQUE SUR DISJONCTEUR EXISTANT
	PRISE ÉLECTRIQUE 40A POUR CUISINIÈRE
	PRISE ÉLECTRIQUE SUR CIRCUIT RÉSERVÉ POUR MICRO-ONDES
	PRISE ÉLECTRIQUE CONTRÔLÉE PAR INTERRUPTEUR
	SORTIE TÉLÉPHONIQUE
CHAUFFAGE:	
	PLINTHE ÉLECTRIQUE STANDARD
	XXX' INDIQUE LA PUISSANCE DE L'APPAREIL
	THERMOSTAT EXISTANT
	PLANCHER CHAUFFANT EXISTANT
CLIMATISATION:	
	CLIMATISEUR EXISTANT
ÉCLAIRAGE:	
	INTERRUPTEUR SIMPLE EXISTANT

## NOTES ÉLECTRICITÉ

1. LES PRISES ÉLECTRIQUES SERONT INSTALLÉES À 16\"/>
2. TOUTES LES PRISES, INTERRUPTEURS ET LEUR PLAQUE DE FINITION SERONT DE COULEUR BLANCHE TEL QU'EXISTANT.
3. TOUTES LES PRISES ÉLECTRIQUES NON-LOCALISÉES PAR DES COTES PROVIENNENT DE L'EXISTANT.

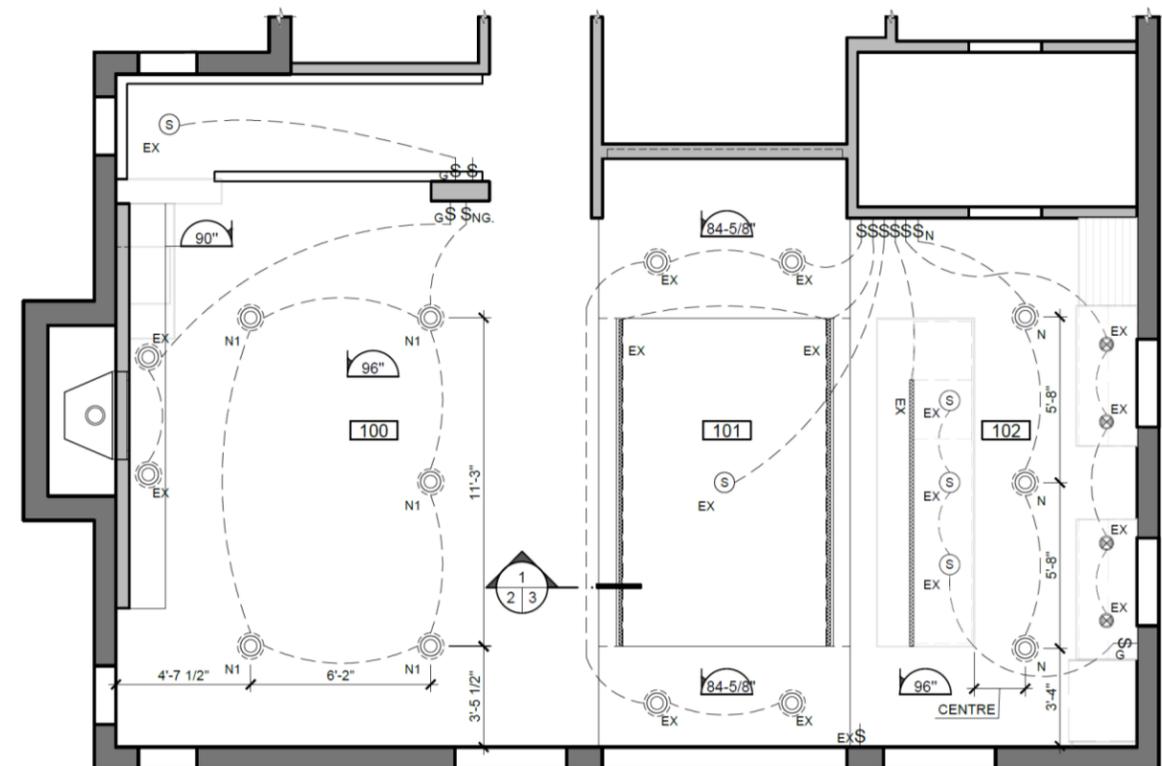

PLAN DE PLAFOND RÉFLÉCHI  
ÉCHELLE: 1/4\"/>

## LÉGENDE PLAFOND


RÉFLÉCHI ÉCLAIRAGE:	
	INTERRUPTEUR SIMPLE
	INTERRUPTEUR AVEC GRADATEUR
	LUMINAIRE ENCASTRÉ
	XX' INDIQUE LE MODÈLE D'APPAREIL
	LUMINAIRE ENCASTRÉ DE MEUBLE
	XX' INDIQUE LE MODÈLE D'APPAREIL
	LUMINAIRE SUSPENDU
	XX' INDIQUE LE MODÈLE D'APPAREIL
	LUMINAIRE RUBAN DEL
	XX' INDIQUE LE MODÈLE D'APPAREIL
	CIRCUIT D'ÉCLAIRAGE
SÉCURITÉ:	
	DÉTECTEUR DE FUMÉE

## NOTES ÉCLAIRAGE

1. TOUTS LES LUMINAIRES ENCASTRÉS NON-LOCALISÉS PAR COTES PROVIENNENT DE L'EXISTANT.
2. LES INTERRUPTEURS SERONT INSTALLÉS À 48\"/>
3. LES ÉLÉMENTS MARQUÉS D'UN "N" SONT NOUVEAUX ET "EX" SONT EXISTANTS.

# PLAN DE DÉMOLITION ET DE CONSTRUCTION

MANDAT: Élaborer le plan de démolition et de construction d'un rez-de-chaussée d'une résidence.

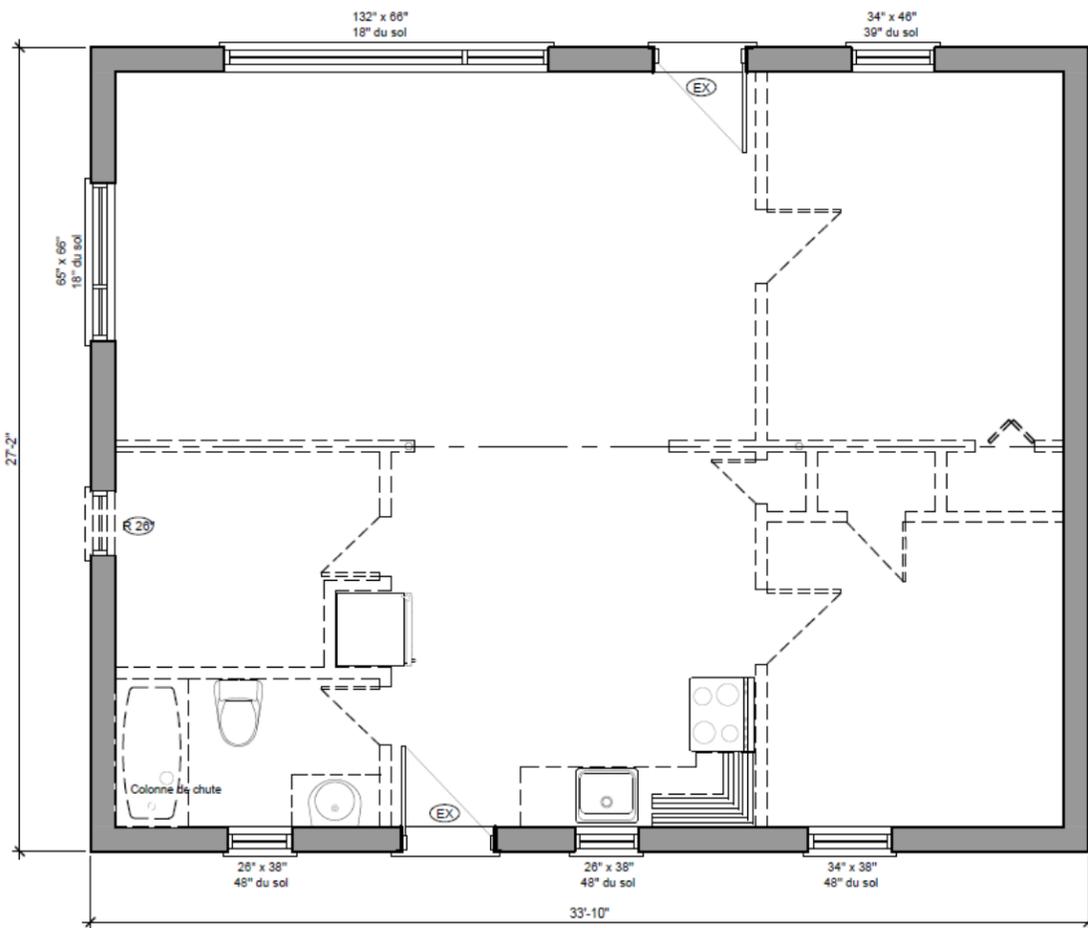

## LÉGENDE DE DÉMOLITION

### ARCHITECTURE:


- MUR EXTÉRIEUR EXISTANT À CONSERVER
- COLONNE EXISTANTE À CONSERVER
- MUR INTÉRIEUR À DÉMOLIR
- PORTE, CADRE & QUINCAILLERIE EXISTANTS À CONSERVER
- PORTE, CADRE & QUINCAILLERIE EXISTANTS À ENLEVER
- NOUVEAU FOYER PRÉFABRIQUÉ À FOURNIR ET INSTALLER

## NOTES DE DÉMOLITION

1. TOUS LES REVÊTEMENT DE SOL EXISTANTS SONT À ENLEVER SE RÉFÉRER AU PLAN DES FINIS POUR SPÉCIFICATIONS EXACTES DES NOUVEAUX REVÊTEMENT.
2. TOUS LES ÉQUIPEMENT DE PLOMBRIE SONT À ENLEVER ET À REMETTRE AU PROPRIÉTAIRE
3. TOUS LES COMPTOIRS SONT À ENLEVER.
4. LA FENÊTRE SERA À DÉPLACER À L'ÉTAGE

## PLAN REZ-DE-CHAUSSÉE - DÉMOLITION

ÉCHELLE: 1/4"=1'-0"

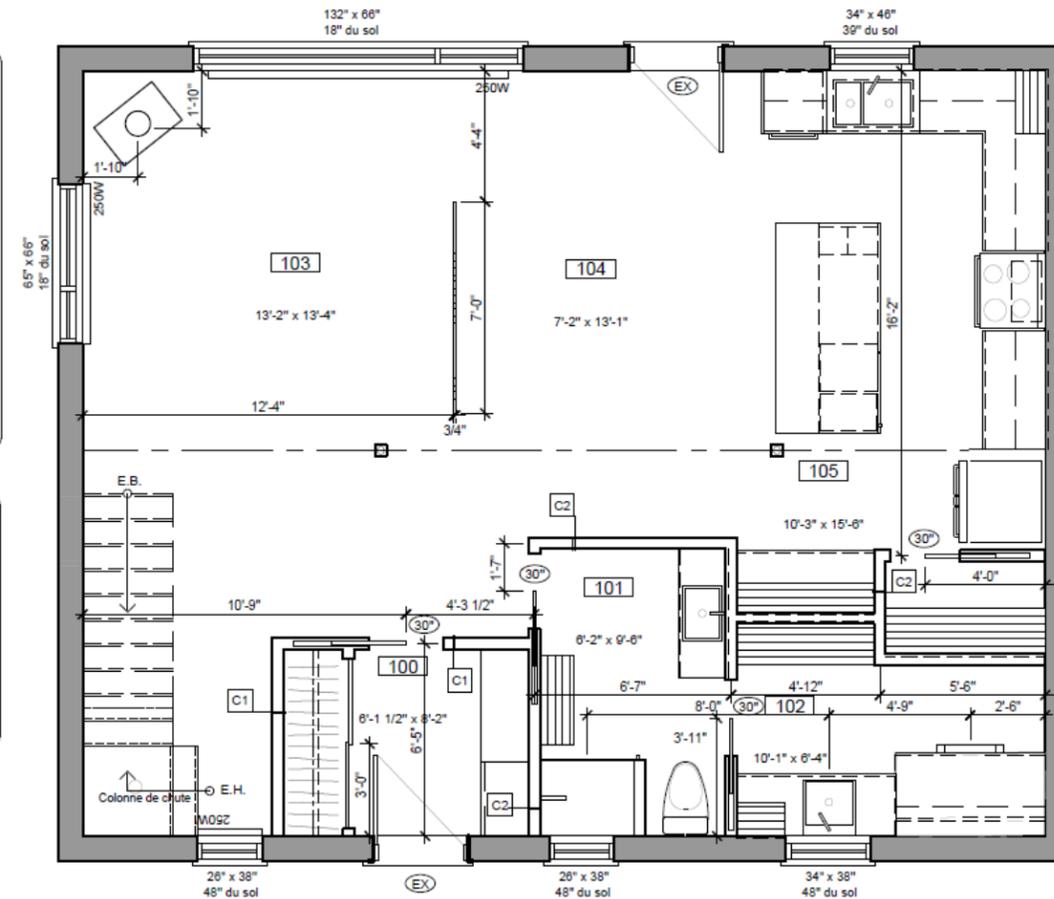


## LÉGENDE DE CONSTRUCTION

### ARCHITECTURE:

- MUR EXTÉRIEUR EXISTANT À CONSERVER
- MUR EXTÉRIEUR À CONSTRUIRE "XX" INDIQUE LE TYPE DE MUR À CONSTRUIRE.
- COLONNE EXISTANTE À CONSERVER
- MUR INTÉRIEUR À CONSTRUIRE "XX" INDIQUE LE TYPE DE MUR À CONSTRUIRE.
- FOURNIR ET INSTALLER UN FOND DE CLOUAGE
- PORTE, CADRE & QUINCAILLERIE NOUVEAUX À FOURNIR ET INSTALLER SE RÉFÉRER AU BORDEREAU DE PORTE, CADRE & QUINCAILLERIE POUR SPÉCIFICATION EXACTE.
- PORTE, CADRE & QUINCAILLERIE RÉCUPÉRÉS DE LA DÉMOLITION À RÉINSTALLER SE RÉFÉRER AU BORDEREAU DE PORTE, CADRE & QUINCAILLERIE POUR SPÉCIFICATION EXACTE.
- NOUVEAU FOYER PRÉFABRIQUÉ À FOURNIR ET INSTALLER

## NOTE CONSTRUCTION

1. LES NOUVELLES PORTES SONT INSTALLÉES À 4" DU MUR ADJACENT, SAUF INDICATION CONTRAIRE.
2. NOUVEAU COMPTOIR À FOURNIR ET INSTALLER SE RÉFÉRER AUX DÉTAILS D'ÉBÉNISTERIE.

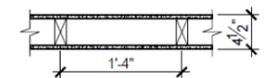

- CLOISON TYPE "C1":**
- GYPSE RÉGULIER 1/2"
  - MONTANT 2"x4" @ 16" C/C
  - GYPSE RÉGULIER 1/2"

## PLAN REZ-DE-CHAUSSÉE - CONSTRUCTION

ÉCHELLE: 1/4"=1'-0"

# MEUBLE MULTIMÉDIA

MANDAT: Concevoir un meuble de rangement multimédia dans un style audacieux pour une famille de deux adultes et deux enfants.



## ÉQUIPEMENT ET ACCESSOIRES

- 01 TÉLÉVISEUR 43"
- 02 BARRE DE SON
- 03 STATION D'ACCUEIL
- 04 SUPPORT MURAL TÉLÉVISEUR

## LÉGENDE DES FINIS


- REVÊTEMENTS D'ÉBÉNISTERIE:**
- 31 PLATEAU EN STRATIFIÉ
  - 32 PLACAGE ACAJOU KHAYA QC (PARTOUT SAUF INDICATION CONTRAIRE)
  - 33 CHÊNE BLANC
  - 34 PANNEAU AVEC LATTE EN CERISIER
  - 35 PANNEAU LAQUÉ JAUNE
  - 36 PANNEAU LAQUÉ BLANC

## LÉGENDE SYMBOLES


- + TIROIR
- < SENS D'OUVERTURE DES PORTES
- ↑ SENS DU GRAIN DE BOIS VERTICAL SAUF INDICATION DU CONTRAIRE

## NOTES GÉNÉRALES


1. TOUTES LES TABLETTES ET CADRAGE ONT 1 1/4" D'ÉPAISSEUR.
2. LE TÉLÉVISEUR EST POSITIONNÉ AU CENTRE DU CAISSON ET EST À 10" DU PLATEAU.

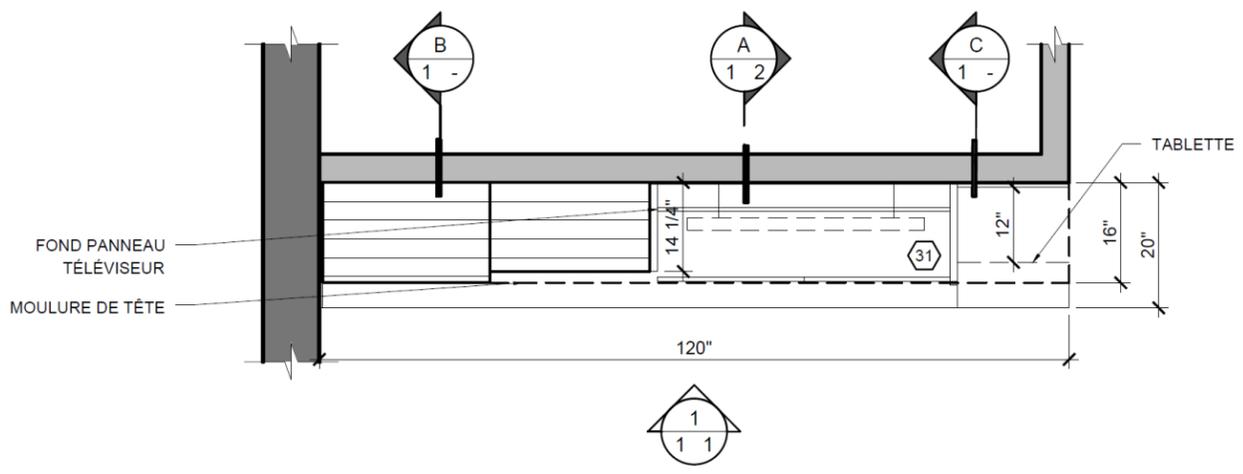

**PLAN**  
ÉCHELLE: 1/2"=1'-0"

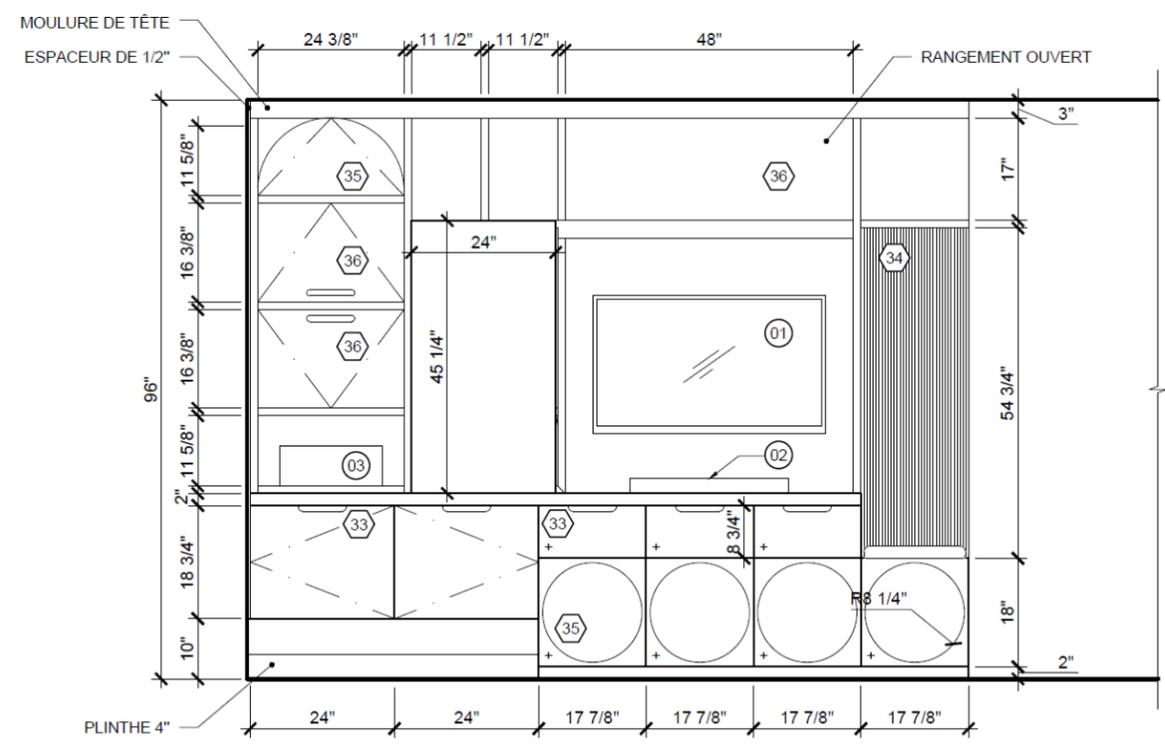

**1.1 ÉLÉVATION FACE**  
ÉCHELLE: 1/2"=1'-0"

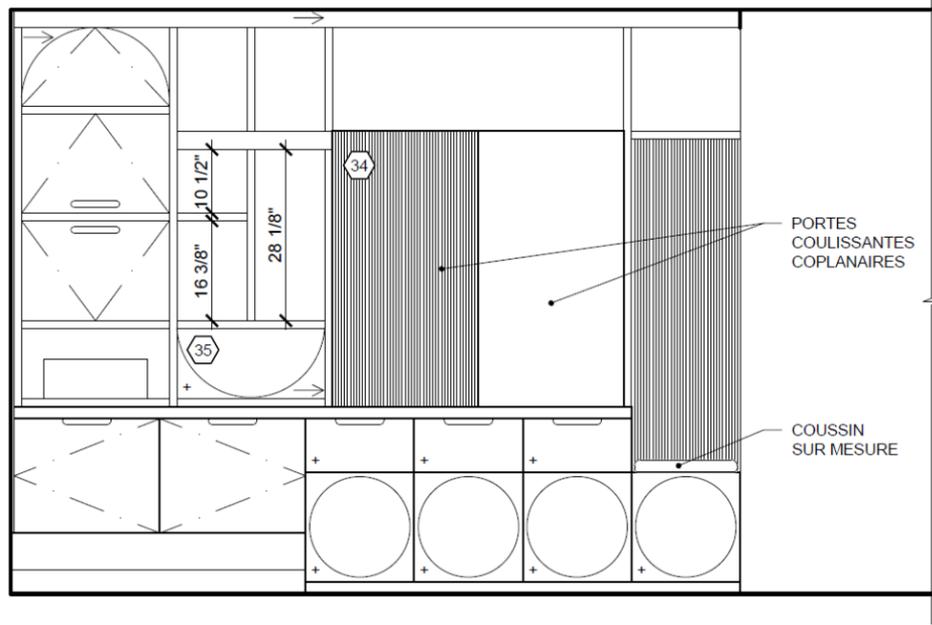

**1.2 ÉLÉVATION FACE**  
ÉCHELLE: 1/2"=1'-0"

# MEUBLE MULTIMÉDIA

MANDAT: Concevoir un meuble de rangement multimédia dans un style audacieux pour une famille de deux adultes et deux enfants.



PLACAGE DE BOIS  
ESSENCE DE CHÊNE




PEINTURE  
6096-42





PLACAGE DE BOIS  
ESSENCE DE CERISIER




STRATIFIÉ  
COULEUR PERLE

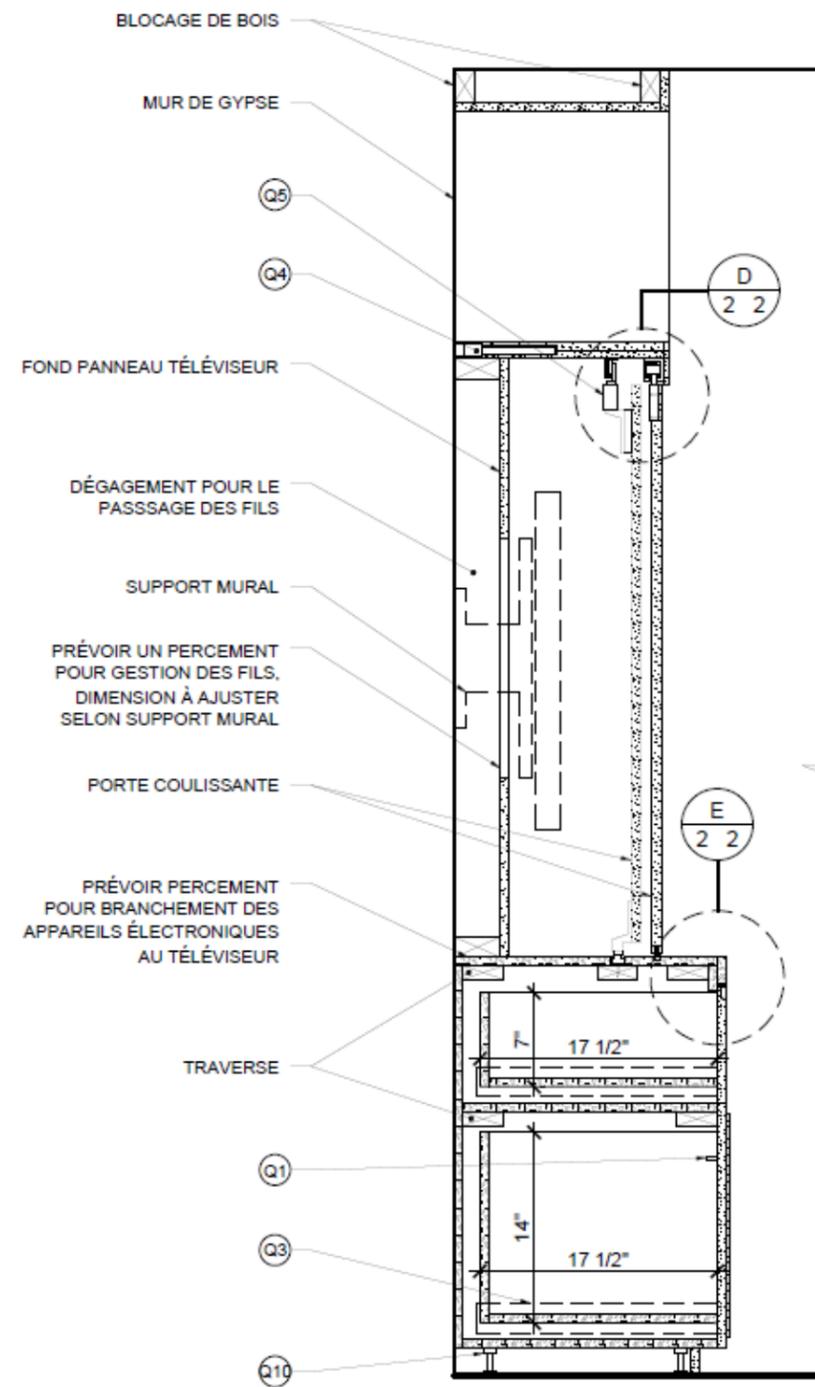

**A**  
1/2  
MEUBLE MULTIMÉDIA  
ECHELLE: 1" = 1'-0"

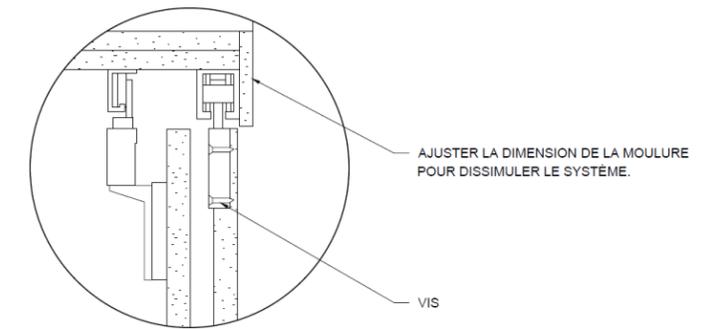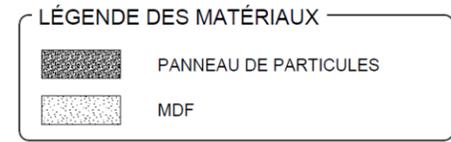


**D**  
2/2  
DÉTAIL SYSTÈME PORTE COULISSANTE  
ECHELLE: 3" = 1'-0"

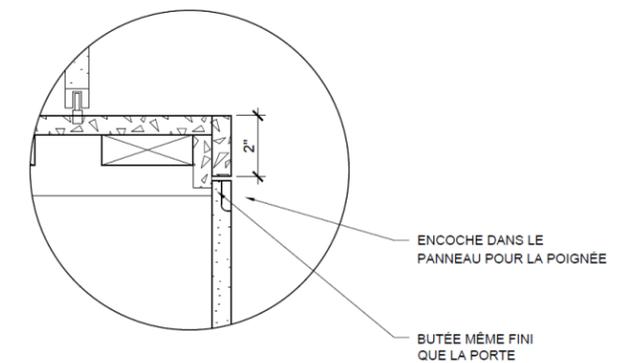

**E**  
2/2  
DÉTAIL PLATEAU  
ECHELLE: 3" = 1'-0"

# GROUPE BOIVIN

MANDAT: Réaliser un nouvel aménagement des espaces communs d'un bureau avec un style novateur et actuel.

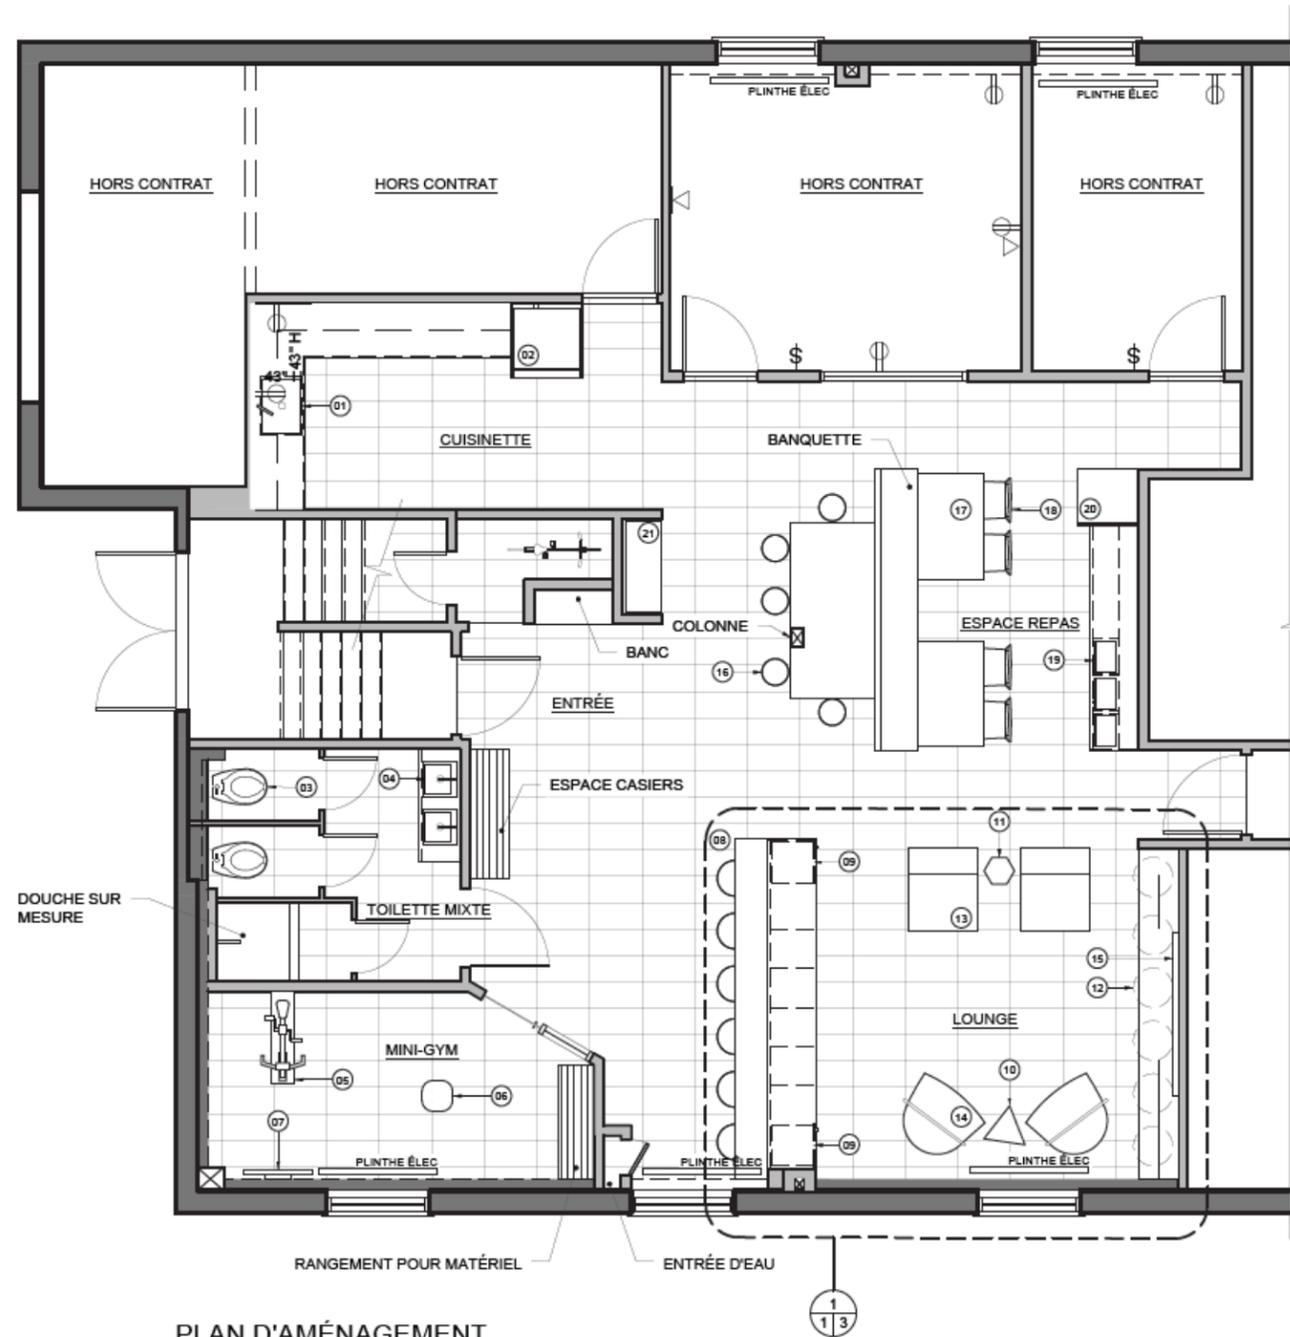

PLAN D'AMÉNAGEMENT

E:HELLE: 3/16"=1'-0"



# RESTAURANT L'ORGUEIL




MANDAT: Créer un restaurant familial québécois en proposant un aménagement fonctionnel et un concept fort mettant en valeur les familles, les légendes et les histoires de notre passé.



# CLINIQUE D'ORTHODONTIE



MANDAT RÉEL: Le mandat était de mettre aux normes la clinique d'orthodontie située à Cap-Rouge. L'ambiance créée sera chic et raffinée, grâce à l'utilisation des couleurs de leur nouveau logo : le noir, le blanc et le doré. La passion du propriétaire pour le hockey sera mise de l'avant.

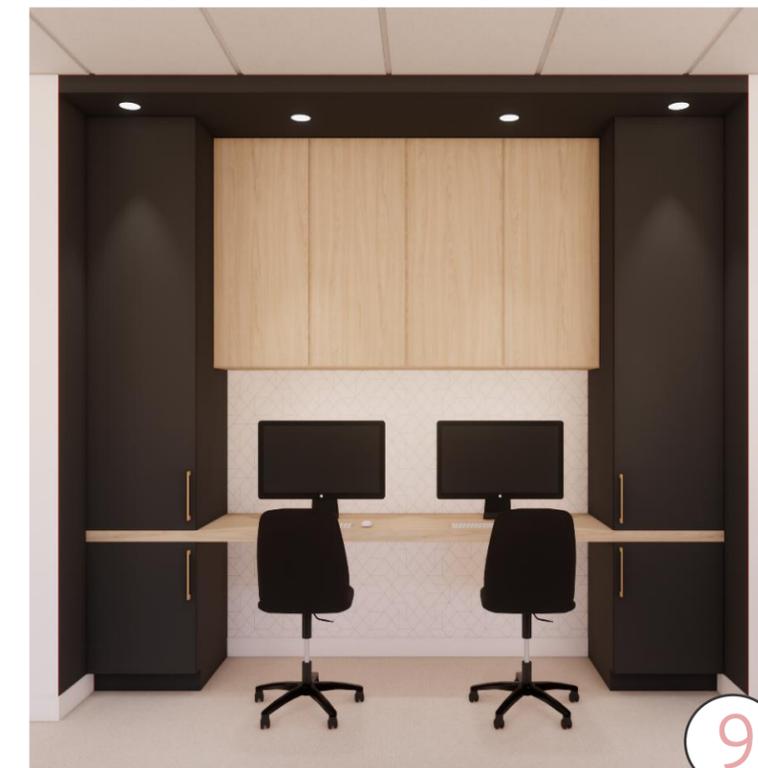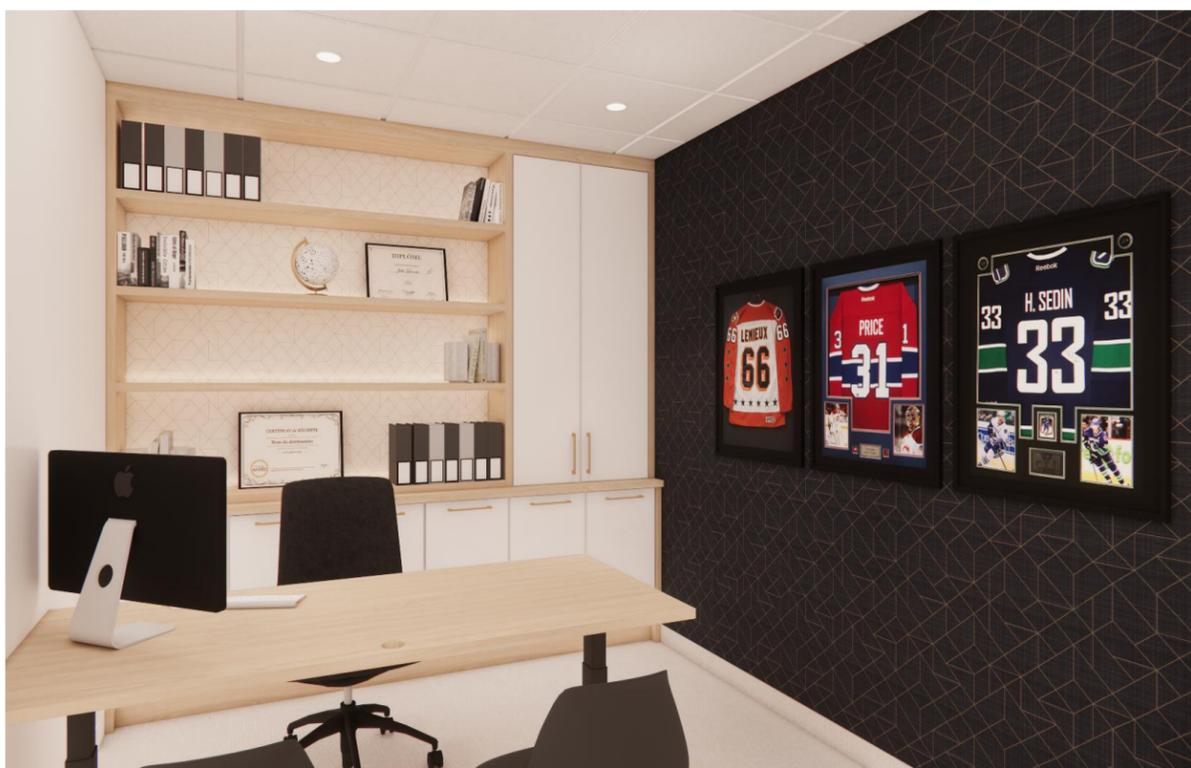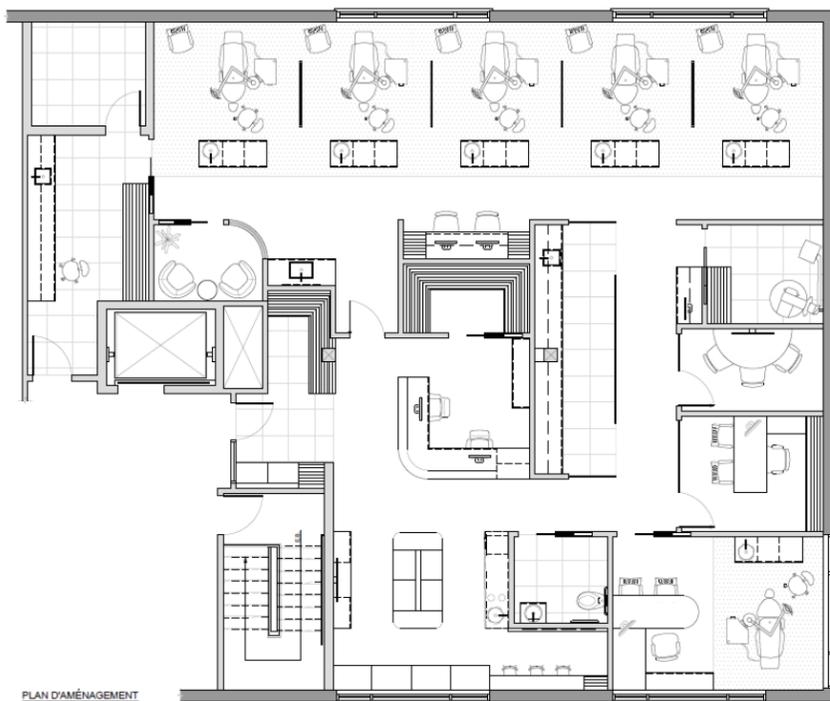

FL DESIGN.