



PORTFOLIO

Victoria Morency

2 0 2 5



Bonjour,

Je suis Victoria Morency

Designer d'intérieur

Depuis toute jeune, j'ai un amour grandissant pour le design et l'architecture. J'ai grandi avec une mère designer, un beau-père entrepreneur, un père dans le domaine de l'immobilier et une belle-mère architecte. Il faut croire que c'est dans mes veines ! Après quelques détours dans mon parcours, je me suis lancée et maintenant, toutes ces expériences, ma créativité et ma bienveillance m'aident à créer des projets uniques dont je suis fière !

En espérant qu'ils vous plairont aussi !






RÉSIDENTIEL

Retour aux sources

Vue immersive, rendus, ambiance et plan

Mandat: Réaménager complètement un bungalow unifamilial dans Limoilou, en s'inspirant des grandes aires ouvertes conviviales du Mid-Century.

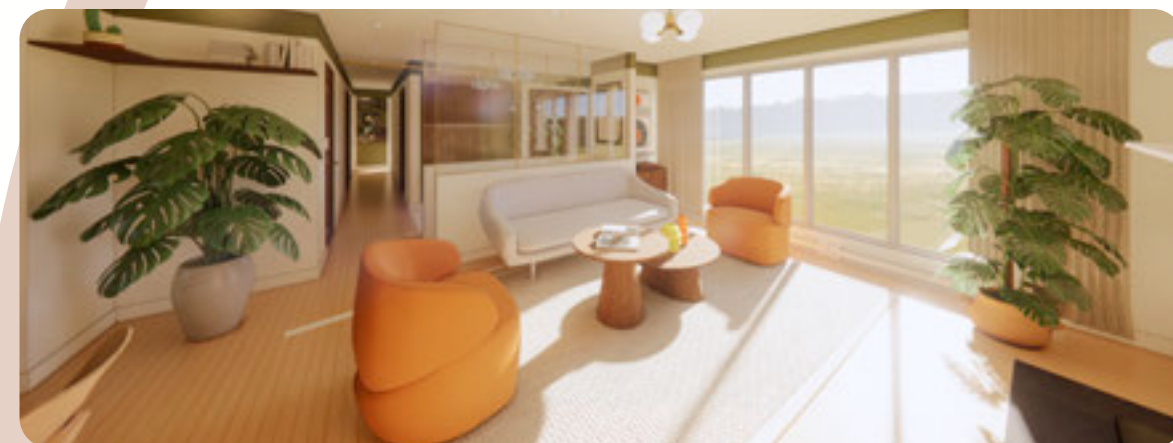






Cuisine Durand & Côté

Rendus et plans techniques


Mandat: Créer une cuisine haut de gamme dans un style eclectique avec une palette de couleur riche. Le maximum de rangement et d'ergonomie étaient un critère important.




Cuisine Durand & Côté

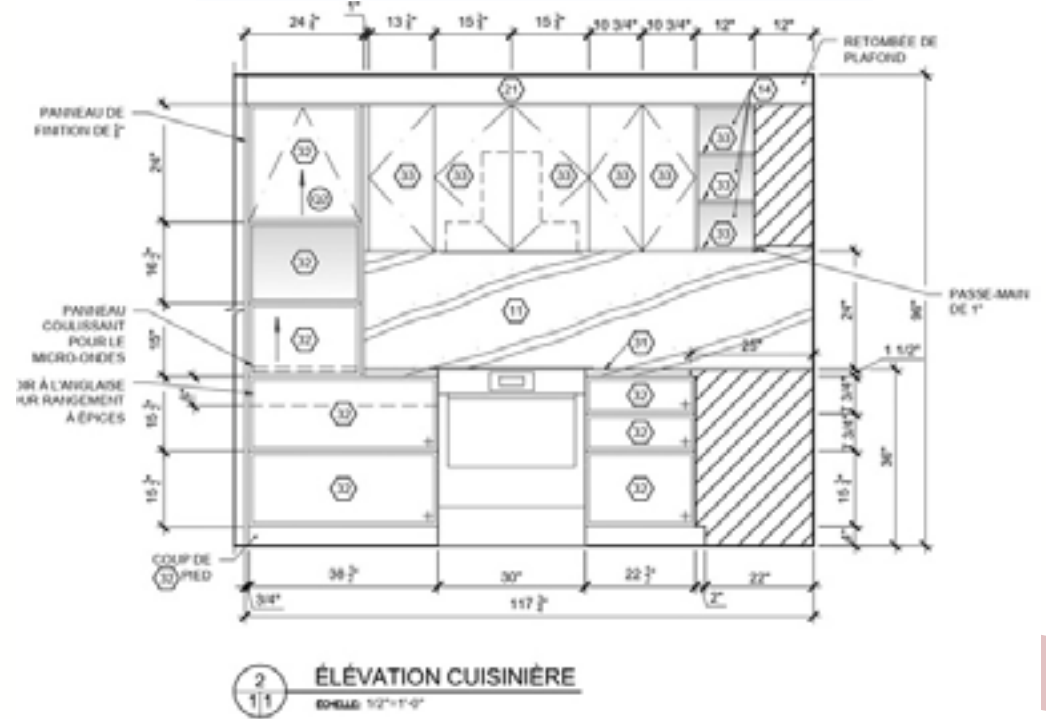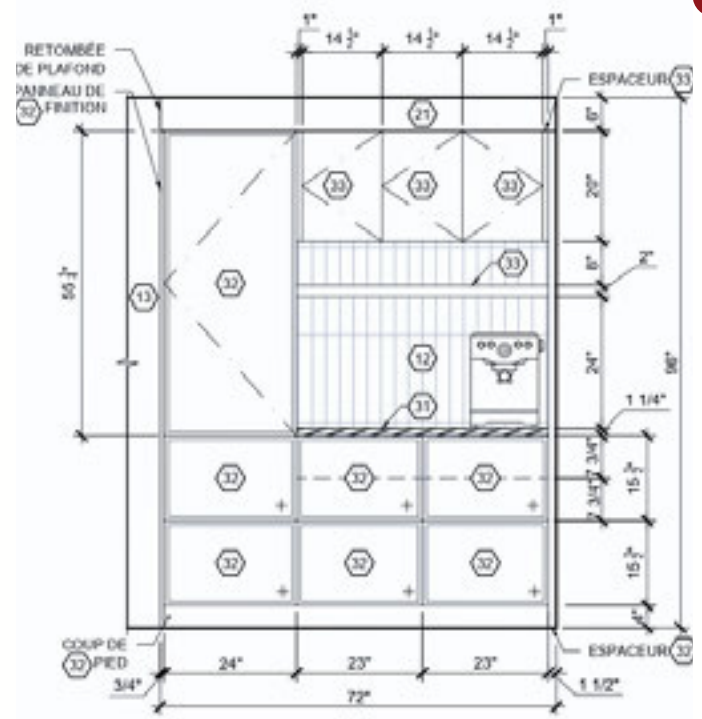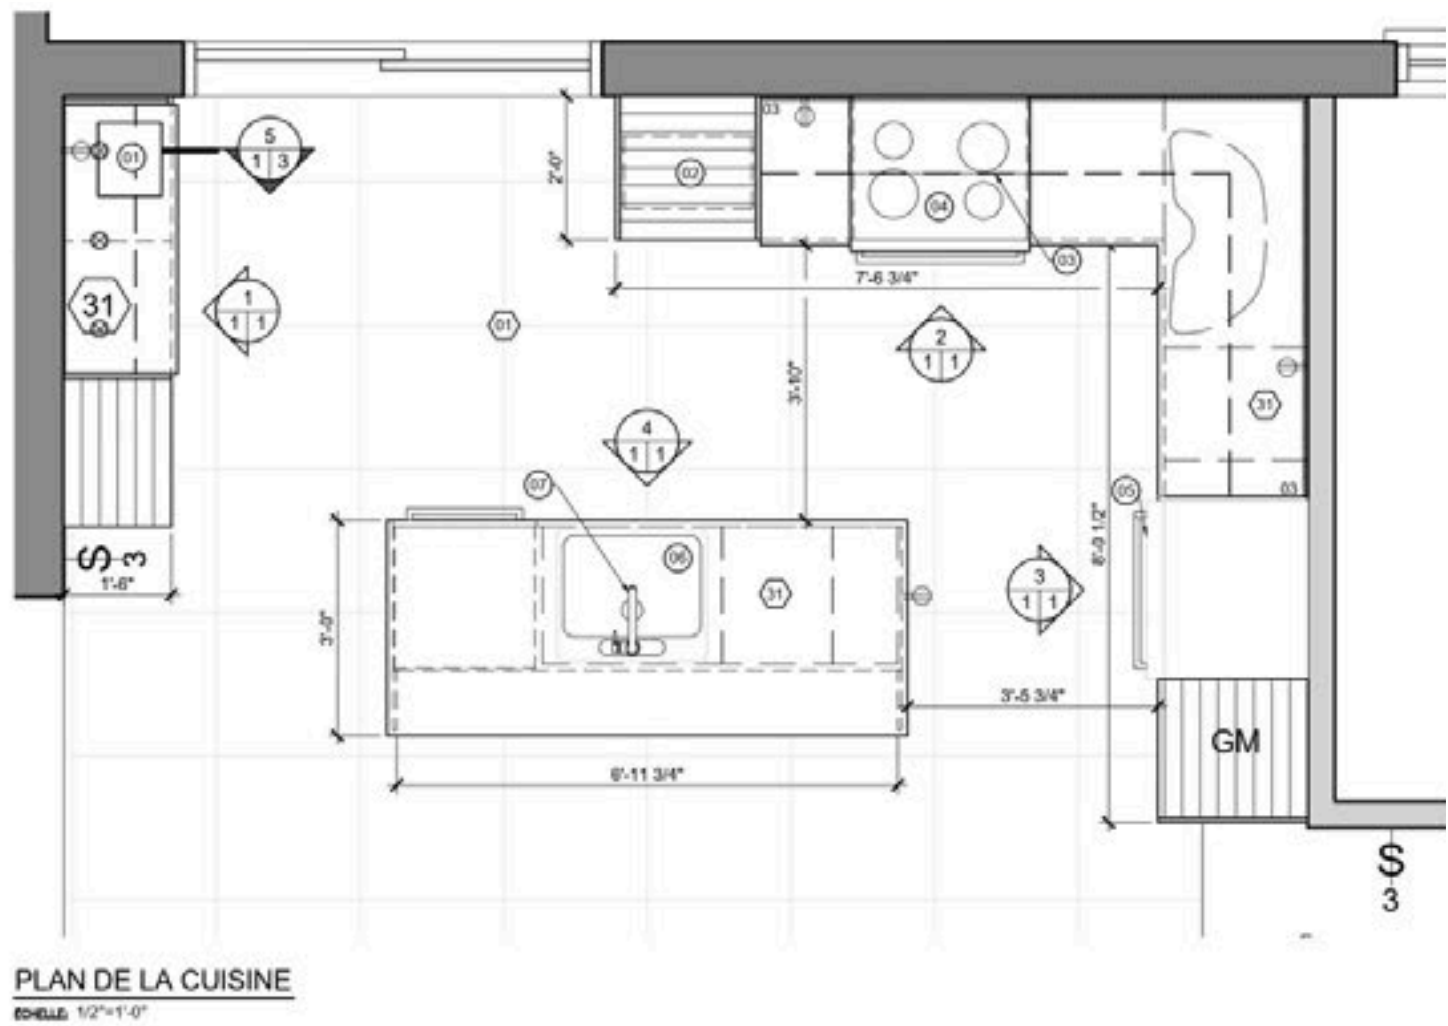


Cuisine Durand & Côté

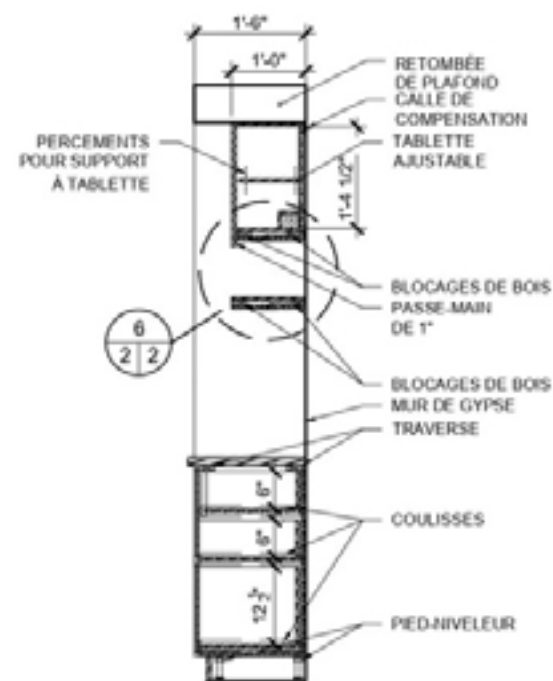


5
1/2
COUPE
ÉCHELLE 1/2"=1'-0"

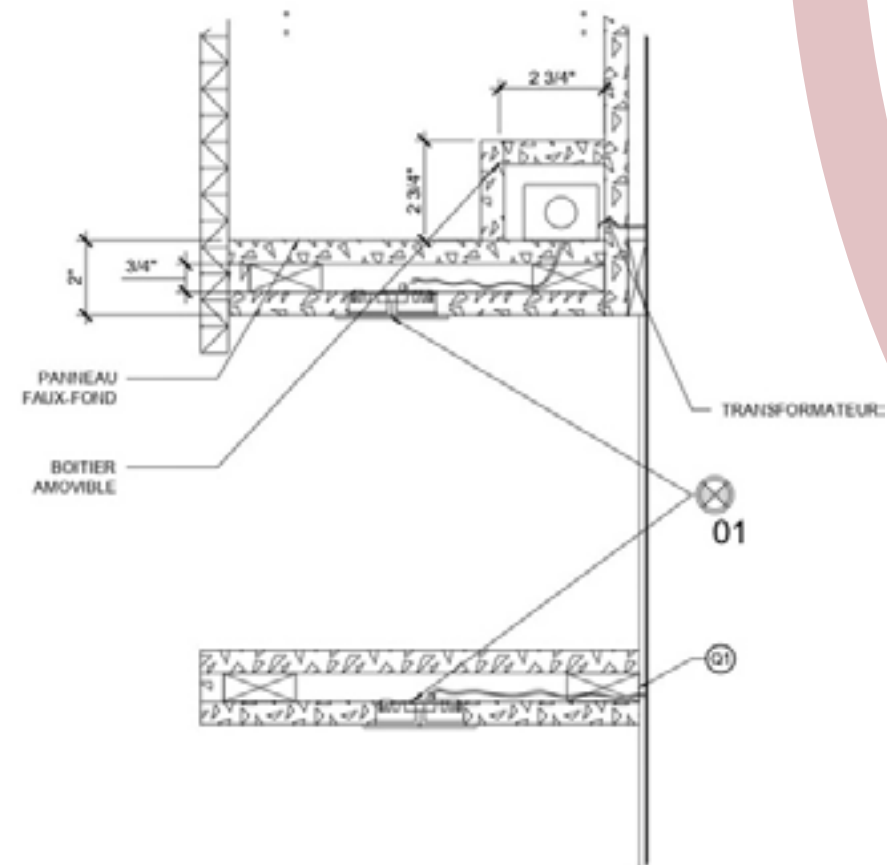

6
2/2
DÉTAIL AGRANDI
ÉCHELLE 3\"/>

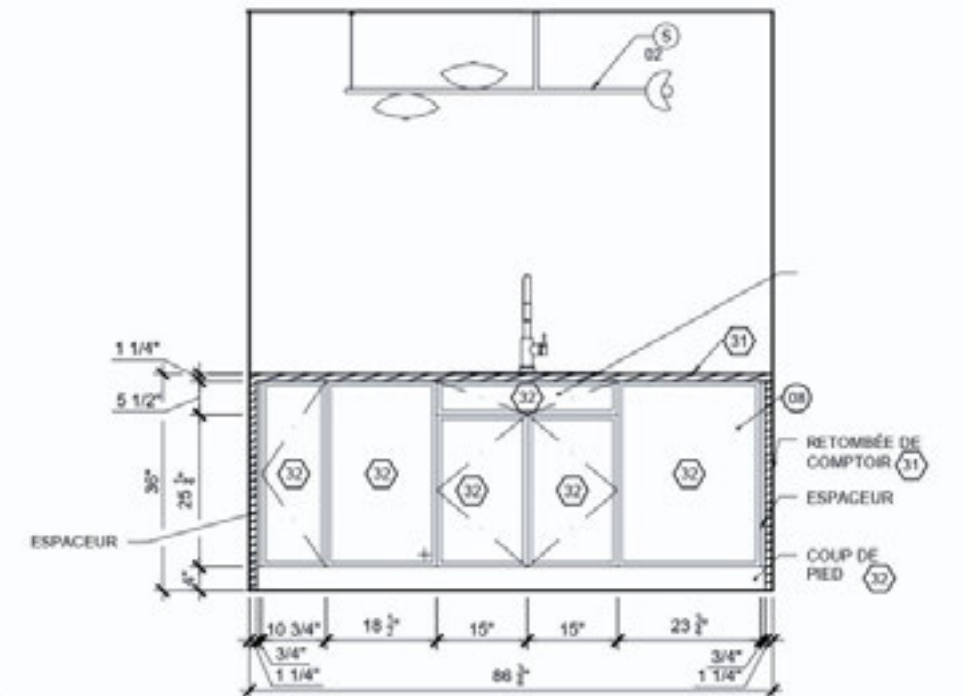

4
1/1
ÉLEVATION ILOT
ÉCHELLE 1/2"=1'-0"

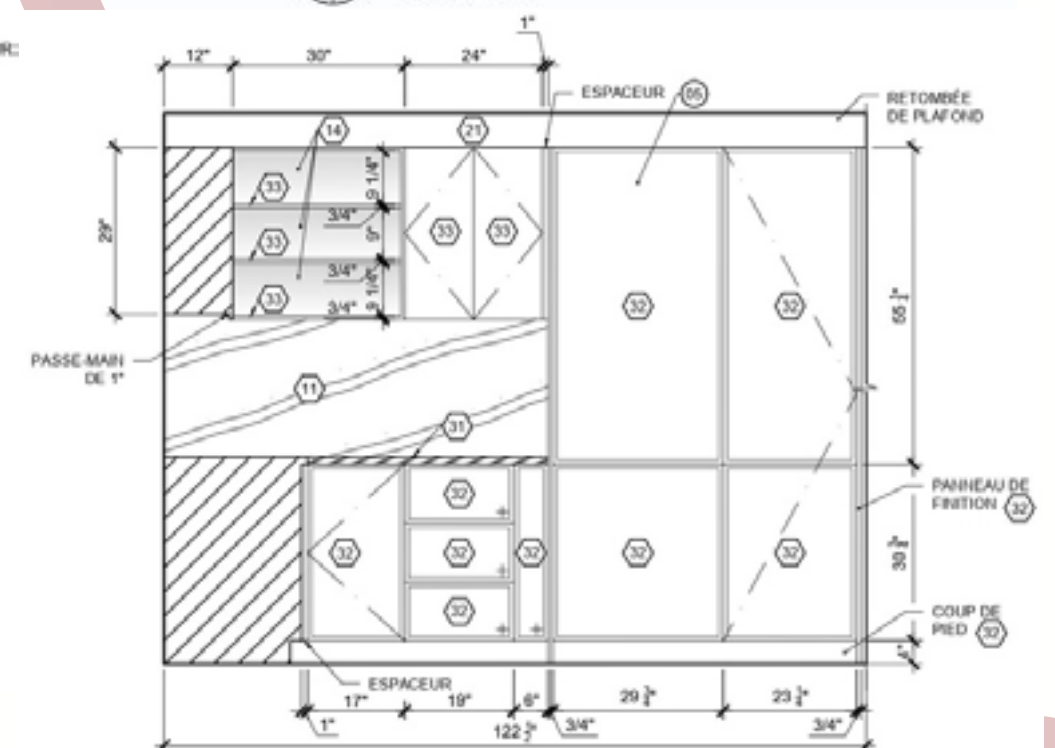


3
1/2
ÉLEVATION RÉFRIGÉRATEUR
ÉCHELLE 1/2"=1'-0"

Salle de bain Hains

(proposition 1)

Vue immersive, rendus, ambiance et élévations

Mandat: Concevoir 2 propositions pour rendre la salle de bain existante pratique et facile d'entretien. Elle devait être intemporelle, incorporer du bois et chaleureuse.

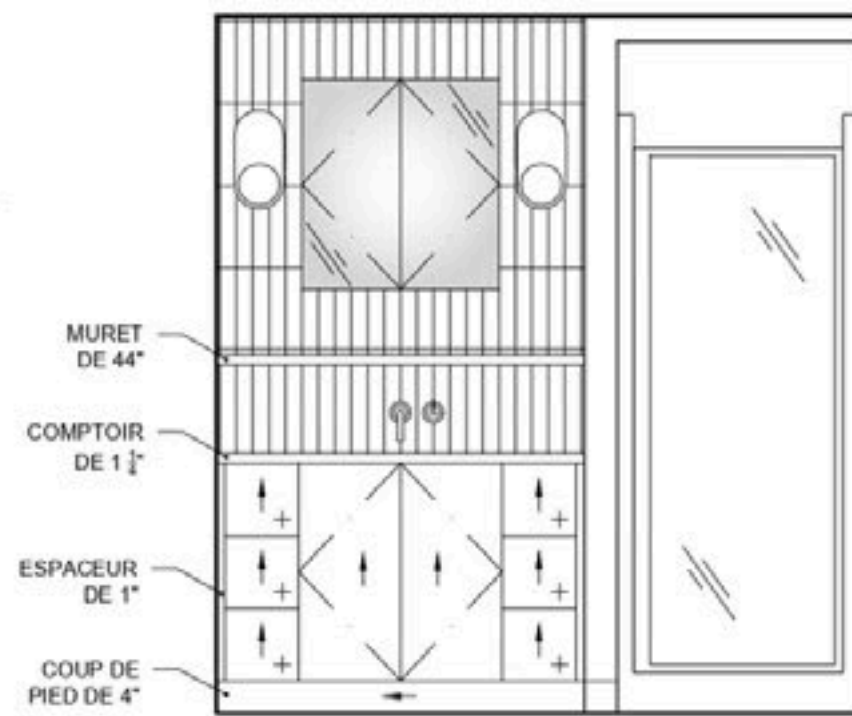

1
11
ÉLÉVATION MEUBLE-LAVABO 1
ÉCHELLE: 1/2"=1'-0"




Salle de bain Hains

(proposition 2)

Vue immersive, rendus, ambiance et élévations

Mandat: Concevoir 2 propositions pour rendre la salle de bain existante pratique et facile d'entretien. Elle devait etre intemporelle, incorporer du bois et chaleureuse.

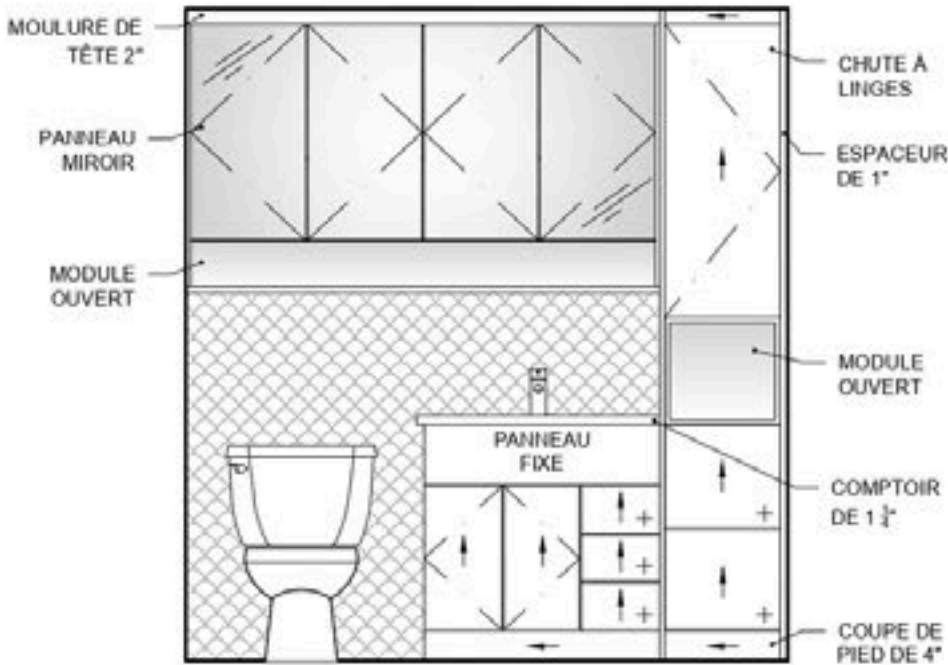

2
2/2 ÉLÉVATION MEUBLE-LAVABO 2
ÉCHELLE: 1/2" = 1'-0"





COMMERCIAL

La Racinette

Concept, rendus et plan

Mandat: Conceptualiser et aménager un restaurant familial où le menu met en vedette les légumes.





- NOTES MOBILIER**
- 1- IL EST NORMAL QUE CERTAINS NUMÉROS SOIENT MANQUANTS
 - 2- LES NUMÉROS RÉPÈTENT AU BORDUREAU DE MOBILIER.
 - 3- LES BANQUETTES, LES COMPTOIRS, LE RANGEMENT D'EFFETS PERSONNELS, LES MEUBLES-LAVABO (ET LES MIROIRS) LE MEUBLE MULTIMÉDIA, LA TABLE DE DESIGNS, LA TABLE HAUTEUR-COMPTOIR ET LA TABLE COUVERCLE SERONT FAIT SUR MESURE
 - 4- LES RÉGLAGES DANS LE PROJET SONT FAIT SUR MESURE AVEC LES TISSUS SPÉCIFIÉS PAR LA DESIGNER.

Résidence *La perle*

Rendus et carton d'ambiance

Mandat: concevoir la zone alimentation (réception, salle à manger et un espace multifonctionnel) d'une résidence de personnes retraitées. Le style art déco coloré et les plantes devaient être mis en valeur.





Merci!

Coordonnées

Téléphone : *(418) 717-7095*

Courriel: *victo.morency@gmail.com*